

DOKUMENTACJA PROJEKTOWA 1

STADIUM PROJEKTU:

Projekt budowlany (PB)

INWESTYCJA:

Przebudowa lokali mieszkalnych w budynku przy ul. Jasnej 18 w Bydgoszczy

ADRES:

Bydgoszcz, ul. Jasna 18, działka nr 107, obręb 79

INWESTOR:

Miasto Bydgoszcz, ul. Jezuicka 1, 85-102 Bydgoszcz

Projektant architektury mgr inż. Anna Łaniecka Upr. OKK/UpB/3/2006	Podpis
Projektant konstrukcji mgr inż. Anna Markiewicz Upr. KUP/0005/POOK/12	Podpis:
Sprawdzający konstrukcję mgr inż. Piotr Świrzyński Upr. KUP/0130/PWOK/09	Podpis
Asystent Projektanta mgr Elżbieta Warżala	Podpis:

Grudziądz, dnia 20.10.2015 r.

Spis zawartości opracowania

I.	CZĘŚĆ FORMALNA.....	4
1	UZGODNIENIE DOKUMENTACJI PRZEZ MIEJSKIEGO KONSERWATORA ZABYTKÓW W BYDGOSZCZY.....	5
2	INWENTARYZACJA PRZEWODÓW KOMINOWYCH	6
3	OŚWIADCZENIA PROJEKTANTÓW	7
4	INFORMACJA DO OPRACOWANIA PLANU BEZPIECZEŃSTWA I OCHRONY ZDROWIA	10
4.1	ZAKRES ROBÓT DLA CAŁEGO ZAMIERZENIA BUDOWLANEGO	11
4.1.1	Wykaz istniejących obiektów budowlanych.....	11
4.2	ELEMENTY ZAGOSPODAROWANIA DZIAŁKI LUB TERENU, KTÓRE MOGĄ STWARZAĆ ZAGROŻENIE BEZPIECZEŃSTWA I ZDROWIA LUDZI	11
4.3	PRZEWIDYWANE ZAGROŻENIA	11
4.4	SPOSÓB PROWADZENIA INSTRUKTAŻU PRACOWNIKÓW PRZED PRZYSTĄPIENIEM DO PRACY	12
5	ŚRODKI TECHNICZNE I ORGANIZACYJNE ZAPOBIEGAJĄCE NIEBEZPIECZEŃSTWOM ZWIĄZANYM Z WYKONYWANIEM ROBÓT	13
5.1.1	Środki organizacyjne	13
5.1.2	Środki techniczne	13
II.	CZĘŚĆ BUDOWLANA	14
1	INWESTOR	15
2	LOKALIZACJA INWESTYCJI	15
3	PODSTAWA PROJEKTOWANIA	15
4	OPIS ISTNIEJĄCEGO STANU FORMALNO – PRAWNEGO NIERUCHOMOŚCI	15
5	PRZEDMIOT INWESTYCJI.....	15
6	STAN ZAGOSPODAROWANIA TERENU	15
6.1	ISTNIEJĄCY STAN ZAGOSPODAROWANIA TERENU	15
6.2	PROJEKTOWANY STAN ZAGOSPODAROWANIA TERENU	15
7	ZESTAWIENIE POWIERZCHNI POSZCZEGÓLNYCH CZĘŚCI ZAGOSPODAROWANIA TERENU	16
8	WYMOGI OCHRONY KONSERWATORSKIEJ.....	16
9	INFORMACJA DOT. MIEJSCOWEGO PLANU ZAGOSPODAROWANIA PRZESTRZENNEGO.....	16
10	WPŁYW EKSPLOATACJI GÓRNICZEJ	16
11	CHARAKTERYSTYCZNE PARAMETRY BUDYNKU	16
12	PRZEZNACZENIE I PROGRAM UŻYTKOWY OBIEKTU BUDOWLANEGO.....	16
12.1	PRZEZNACZENIE OBIEKTU BUDOWLANEGO	16
12.2	ZESTAWIENIE POWIERZCHNI LOKALI MIESZKALNYCH	17
13	FORMA ARCHITEKTONICZNA OBIEKTU BUDOWLANEGO	17
14	DOSTĘPNOŚĆ DLA OSÓB NIEPEŁNOSPRAWNYCH.....	18
15	CHARAKTERYSTYKA EKOLOGICZNA.....	18
16	OCHRONA P.POŻ.....	18

17	OBSZAR ODDZIAŁYWANIA OBIEKTU	18
18	WYMOGI DOTYCZĄCE PRZYSZŁEGO UŻYTKOWNIKA	18
19	INWENTARYZACJA PRZEWODÓW KOMINOWYCH	18
20	ROBOTY PODSTAWOWE	19
20.1	ZAMUROWANIA	20
20.2	ZASŁEPPIENIA PODŁĄCZEŃ DO PRZEWODÓW KOMINOWYCH	20
20.3	WYKONANIE NOWYCH PRZEWODÓW WENTYLACYJNYCH	20
20.4	NADPROŻA	20
20.5	WYKONANIE NOWYCH ŚCIAN SYSTEMOWYCH Z OKŁADZINĄ Z PŁYT GIPSOWO-KARTONOWYCH	21
20.6	ISTNIEJĄCE OKŁADZINY ŚCIENNE I PODŁOGOWE	23
20.7	PROJEKTOWANE OKŁADZINY ŚCIENNE	23
20.8	PROJEKTOWANE OKŁADZINY PODŁOGOWE	27
20.9	STOLARKA DRZWIOWA	29
21	ROBOTY WYKOŃCZENIOWE	30
21.1	PRZEWODY WENTYLACYJNE, KRATKI WENTYLACYJNE	30
21.2	WŁĄDY TYPU ALUFOL	30
21.3	OBUDOWY PIONÓW KANALIZACYJNYCH I POZIOMYCH ODCINKÓW PRZEWODÓW WENTYLACYJNYCH	30
21.4	BALUSTRADY ZABEZPIECZAJĄCE W OKNACH	30
22	UWAGI KOŃCOWE	31
23	UWAGI DOTYCZĄCE DOPUSZCZALNYCH ZMIAN	31
III.	EKSPERTYZA - OPINIA TECHNICZNA DOTYCZĄCA MOŻLIWOŚCI WYKONANIA PRAC OBJĘTYCH DOKUMENTACJĄ PROJEKTOWĄ	32
IV.	CHARAKTERYSTYKA ENERGETYCZNA	37

Spis rysunków:

PS	Plan sytuacyjny	skala 1:500
IN – 01	Rzut parteru – inwentaryzacja	skala 1:50
IN – 02	Rzut I piętra – inwentaryzacja	skala 1:50
B – 01	Rzut parteru – wyburzenia, wymurowania	skala 1:50
B – 02	Rzut I piętra – wyburzenia, wymurowania	skala 1:50
B – 03	Rzut parteru – stan projektowany	skala 1:50
B – 04	Rzut I piętra – stan projektowany	skala 1:50
B – 05	Nadproże stalowe typ A	skala 1:50
B – 06	Zestawienie stolarki drzwiowej mieszkalnia nr 1, 2, 2A	skala -
B – 07	Zestawienie stolarki drzwiowej mieszkania nr 3, 4	skala -

I. CZĘŚĆ FORMALNA

1 Uzgodnienie dokumentacji przez Miejskiego Konserwatora Zabytków w Bydgoszczy



URZĄD MIASTA BYDGOSZCZY
Biuro Konserwatora Zabytków
Miejski Konserwator Zabytków

Bydgoszcz, 30.10.2015 r.

BKZ. 4120.11.1. .2015.IJ

120. 2015.1J

IDEA PROJEKT
Anna Markiewicz
ul. Chelmińska 115/20
86-300 Grudziądz

Dotyczy: przebudowy lokali mieszkalnych w budynku przy ul. Jasnej 18 w Bydgoszczy działka nr 107 obręb 79.

W odpowiedzi na pisma z dnia 27.10.2013 r. (wpływ do tut. biura 28.10.2015 r.) Miejski konserwator Zabytków w Bydgoszczy informuje, że nie wnosi uwag do przebudowy lokali mieszkalnych w budynku przy ul. Jasnej 18 w Bydgoszczy wg projektu budowlanego pn. Przebudowa lokali mieszkalnych w budynku przy ul. Jasnej 18 w Bydgoszczy autorstwa mgr inż. Anny Markiewicz z 20.10.2015 roku.


MIEJSKI KONSERWATOR ZABYTKÓW
Sławomir Marcysiak

Otrzymują:
1. adresat
2. aa.

GŁÓWNY SPECJALISTA
Iwona Jantor

85-102 Bydgoszcz, ul. Jezuitska 2,
tel.: (52) 58 58 499, fax.: (52) 58 58 820.
email: mkz@um.bydgoszcz.pl, www.bydgoszcz.pl

2 Inwentaryzacja przewodów kominowych

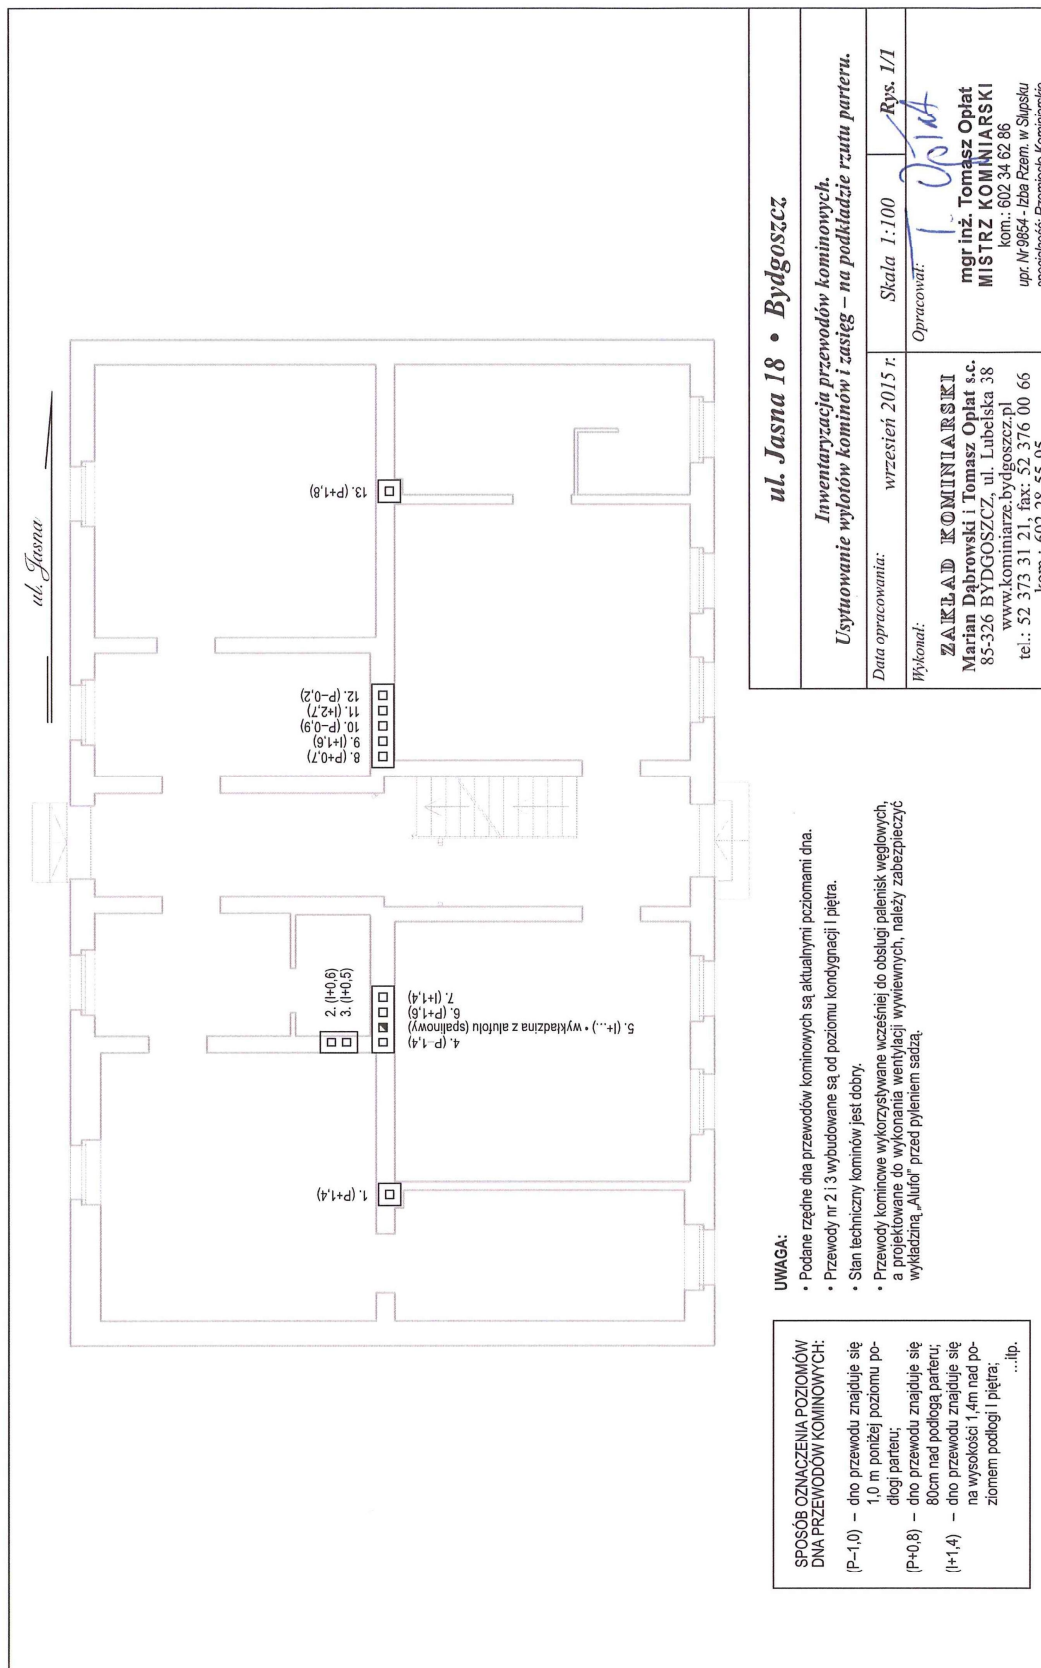

3 Oświadczenia projektantów

OŚWIADCZENIE

**projektanta – sprawdzającego* o sporządzeniu projektu budowlanego
zgodnie z obowiązującymi przepisami oraz zasadami wiedzy technicznej**

Ja niżej podpisana

Anna Łaniecka

(imię i nazwisko projektanta)

nr uprawnień

OKK/UpB/3/2006

po zapoznaniu się z przepisami ustawy z dnia 7. lipca 1994 roku – Prawo budowlane (tekst jednolity Dz. U. 2013, poz. 1409) zgodnie z art. 20. ust. 4. tej ustawy,

oświadczam, że projekt budowlany opracowany dla:

Miasto Bydgoszcz, ul. Jezuitska 1, 85-102 Bydgoszcz

.....
(imię i nazwisko inwestora oraz jego adres zamieszkania)

dotyczący:

Przebudowa lokali mieszkalnych w budynku przy ul. Jasnej 18 w Bydgoszczy

Bydgoszcz, ul. Jasna 18, działka nr 107, obręb 79

.....
(nazwa i rodzaj oraz adres całego zamierzenia budowlanego, rodzaj/ -e obiektu/ -ów bądź robót budowlanych, oznaczenie działki ewidencyjnej wg ewidencji gruntów i budynków poprzez określenie obrębu ewidencyjnego oraz numeru działki ewidencyjnej)

sporzystałam zgodnie z obowiązującymi przepisami oraz zasadami wiedzy technicznej.

Świadoma odpowiedzialności karnej za podanie w niniejszym oświadczeniu nieprawdy, zgodnie z art. 233 Kodeksu karnego, potwierdzam własnoręcznym podpisem prawdziwość danych zamieszczonych powyżej.

20.10.2015r.

(czytelny podpis)

* - Niepotrzebne skreślić

OŚWIADCZENIE

**projektanta – sprawdzającego* o sporządzeniu projektu budowlanego
zgodnie z obowiązującymi przepisami oraz zasadami wiedzy technicznej**

Ja niżej podpisana

Anna Markiewicz

(imię i nazwisko projektanta)

nr uprawnień

KUP/0005/POOK/12

po zapoznaniu się z przepisami ustawy z dnia 7. lipca 1994 roku – Prawo budowlane (tekst jednolity Dz. U. 2013, poz. 1409) zgodnie z art. 20. ust. 4. tej ustawy,

oświadczam, że projekt budowlany opracowany dla:

Miasto Bydgoszcz, ul. Jezuicka 1, 85-102 Bydgoszcz

.....
(imię i nazwisko inwestora oraz jego adres zamieszkania)

dotyczący:

Przebudowa lokali mieszkalnych w budynku przy ul. Jasnej 18 w Bydgoszczy

Bydgoszcz, ul. Jasna 18, działka nr 107, obręb 79

.....
(nazwa i rodzaj oraz adres całego zamierzenia budowlanego, rodzaj/ -e obiektu/ -ów bądź robót budowlanych, oznaczenie działki ewidencyjnej wg ewidencji gruntów i budynków poprzez określenie obrębu ewidencyjnego oraz numeru działki ewidencyjnej)

sporządziłam zgodnie z obowiązującymi przepisami oraz zasadami wiedzy technicznej.

Świadoma odpowiedzialności karniej za podanie w niniejszym oświadczeniu nieprawdy, zgodnie z art. 233 Kodeksu karnego, potwierdzam własnoręcznym podpisem prawdziwość danych zamieszczonych powyżej.

20.10.2015r.....

(czytelny podpis)

* - Niepotrzebne skreślić

OŚWIADCZENIE

**projektanta – sprawdzającego* o sporządzeniu projektu budowlanego
zgodnie z obowiązującymi przepisami oraz zasadami wiedzy technicznej**

Ja niżej podpisany

Piotr Świrzyński

(imię i nazwisko projektanta)

nr uprawnień

KUP/0130/PWOK/09

po zapoznaniu się z przepisami ustawy z dnia 7. lipca 1994 roku – Prawo budowlane (tekst jednolity Dz. U. 2013, poz. 1409) zgodnie z art. 20. ust. 4. tej ustawy,

oświadczam, że projekt budowlany opracowany dla:

Miasto Bydgoszcz, ul. Jezuicka 1, 85-102 Bydgoszcz

.....
(imię i nazwisko inwestora oraz jego adres zamieszkania)

dotyczący:

Przebudowa lokali mieszkalnych w budynku przy ul. Jasnej 18 w Bydgoszczy

Bydgoszcz, ul. Jasna 18, działka nr 107, obręb 79

.....
(nazwa i rodzaj oraz adres całego zamierzenia budowlanego, rodzaj/ -e obiektu/ -ów bądź robót budowlanych, oznaczenie działki ewidencyjnej wg ewidencji gruntów i budynków poprzez określenie obrębu ewidencyjnego oraz numeru działki ewidencyjnej)

sporządziłem zgodnie z obowiązującymi przepisami oraz zasadami wiedzy technicznej.

Świadomy odpowiedzialności karnej za podanie w niniejszym oświadczeniu nieprawdy, zgodnie z art. 233 Kodeksu karnego, potwierdzam własnoręcznym podpisem prawdziwość danych zamieszczonych powyżej.

20.10.2015r.....

(czytelny podpis)

* - Niepotrzebne skreślić

4 Informacja do opracowania planu bezpieczeństwa i ochrony zdrowia

<i>INFORMACJA DO OPRACOWANIA PLANU BEZPIECZEŃSTWA I OCHRONY ZDROWIA</i>
--

OBIEKT	Przebudowa lokali mieszkalnych w budynku przy ul. Jasnej 18 w Bydgoszczy
ADRES OBIEKTU	Bydgoszcz, ul. Jasna 18, działka nr 107, obręb 79
INWESTOR	Miasto Bydgoszcz, ul. Jezuicka 1, 85-102 Bydgoszcz

<i>OPRACOWANIE</i>		
BRANŻA	PROJEKTANT	PODPIS
Architektoniczna	mgr inż. Anna Łaniecka Upr. OKK/UpB/3/2006	
Konstrukcyjna	mgr inż. Anna Markiewicz Upr. KUP/0005/POOK/12	

4.1 Zakres robót dla całego zamierzenia budowlanego

Przedmiotem inwestycji jest przebudowa lokali mieszkalnych w budynku przy ul. Jasnej 18 w Bydgoszczy

Rodzaje robót budowlanych przewidzianych do wykonania:

- wykonanie wykuć,
- rozbiórka ścian,
- wykonanie lekkich ścianek systemowych,
- demontaż i montaż stolarki drzwiowej,
- wykonanie robót wewnętrznych w budynku (np. okładziny ścienne, podłogowe),
- wykonanie powłok malarskich,
- montaż urządzeń wewnętrznych,
- pozostałe roboty wykończeniowe.

4.1.1 Wykaz istniejących obiektów budowlanych

Zakres prac realizowany będzie w budynku przy ul. Jasnej 18 w Bydgoszczy.

4.2 Elementy zagospodarowania działki lub terenu, które mogą stwarzać zagrożenie bezpieczeństwa i zdrowia ludzi

Na terenie działki nie występują żadne elementy zagospodarowania mogące powodować powstawanie zagrożenia bezpieczeństwa.

4.3 Przewidywane zagrożenia

Lp.	Rodzaj zagrożenia	Skala zagrożenia	Miejsce zagrożenia	Czas występowania zagrożenia
1	Wypadki komunikacyjne	sporadyczne	drogi komunikacyjne	czas dojazdu, czas pracy, czas powrotu
2	Obrażenia na skutek uderzeń, przygniecenia	sporadyczne	teren robót	czas wykonywania pracy
3	Spadające przedmioty	sporadyczne	teren robót	czas wykonywania pracy
4	Obrażenia ciała na skutek kontakty z ostrymi przedmiotami	sporadyczne	teren robót	Czas wykonywania pracy
5	Upadki	sporadyczne	teren robót – praca na rusztowaniach h>5,0 m	Czas wykonywania pracy
6	Hałas	sporadyczny	teren robót	Czas wykonywania pracy
7	Przemoknięcie	sporadyczne	teren robót	Czas wykonywania pracy
8	Osoby niepowołane w miejscu pracy	sporadyczne	teren robót	Czas wykonywania pracy
9	Wibracje	sporadyczny	teren robót	Czas wykonywania pracy
10	Działanie substancji chemicznych (malowanie)	częste	teren robót	Czas wykonywania pracy
11	Porażenie i poparzenie prądem elektrycznym prądem o napięciu do 1 kV	częste	teren robót	Czas wykonywania pracy

4.4 Sposób prowadzenia instruktażu pracowników przed przystąpieniem do pracy

Przed przystąpieniem do wykonywania robót, wykonawca powinien zapoznać się z niniejszą dokumentacją. Kierownik budowy musi posiadać budowlane uprawnienia wykonawcze. Przed przystąpieniem do wykonywania prac budowlanych, należy wykonać szkolenie stanowiskowe pracowników polegające na omówieniu zakresu prac oraz wynikających z nich zagrożeń. Wszystkie przeprowadzane instruktaże i szkolenia powinny być udokumentowane na piśmie przez prowadzącego szkolenie i potwierdzone podpisem osoby szkolonej. Podczas wykonywania całego zamierzenia budowlanego powinny być przeprowadzone:

- instruktaż ogólny przed przystąpieniem do robót budowlanych na placu budowy,
- instruktaż stanowiskowy przed przystąpieniem do robót stwarzających zagrożenie bezpieczeństwa i zdrowia ludzi.

Sprawdzić należy również sprawność narzędzi i urządzeń, które wykorzystywane będą w trakcie robót, a także sprawność ich systemów zabezpieczających (np. bezpieczników przeciwporażeniowych). Do prac wykonywanych urządzeniami mechanicznymi należy zatrudnić osoby z odpowiednimi kwalifikacjami. Wyznaczyć bezpośredni nadzór nad pracami niebezpiecznymi. Instruktaż pracowników winien obejmować w szczególności:

- imienny podział pracy,
- kolejność wykonywania robót,
- wymagania pracowników przy poszczególnych czynnościach,
- zasady postępowania w przypadku wystąpienia bezpośredniego zagrożenia,
- konieczność stosowania środków ochrony indywidualnej.

Cały sprzęt mechaniczny wykorzystywany do wykonywania robót powinien być eksploatowany i obsługiwany zgodnie z instrukcją producenta. Ponadto powinien być utrzymywany w stanie zapewniającym jego sprawność, być obsługiwany przez przeszkolony personel, a także być stosowany wyłącznie do prac, do jakich został przeznaczony. W przypadku, kiedy podczas pracy urządzenia nastąpi jakiegokolwiek jego uszkodzenie, należy je bezzwłocznie unieruchomić i odłączyć od zasilania w energię elektryczną. Zabrania się dokonywania jakichkolwiek napraw podczas pracy urządzenia. Maszyny i inne urządzenia techniczne, w tym narzędzia ręczne o napędzie elektrycznym, przed rozpoczęciem pracy i przy zmianie obsługi powinny być sprawdzone pod względem sprawności technicznej i bezpiecznego sposobu ich użytkowania. Operatorzy sprzętu mechanicznego o napędzie silnikowym powinni posiadać wymagane kwalifikacje. Roboty montażowe elementów prefabrykowanych wielkowymiarowych, mogą być wykonywane na podstawie projektu montażowego i planu BIOZ, przez pracowników zapoznanych z instrukcją organizacji montażu oraz rodzajem używanych maszyn i urządzeń technicznych.

Szczegółowe informacje dotyczące sporządzenia planu BIOZ oraz samego bezpieczeństwa i ochrony zdrowia podczas wykonywania robót budowlanych podaje Rozporządzenie Ministra Infrastruktury z dnia 23.06.2003 r. w sprawie informacji dotyczącej bezpieczeństwa i ochrony zdrowia oraz planu bezpieczeństwa i ochrony zdrowia (Dz. U. nr 120, poz. 1126) oraz Rozporządzenie Ministra Infrastruktury z dnia 6. lutego 2003 r. w sprawie bezpieczeństwa i higieny pracy podczas wykonywania robót budowlanych (Dz. U. nr 47, poz. 401 z 2003 r.).

5 Środki techniczne i organizacyjne zapobiegające niebezpieczeństwom związanym z wykonywaniem robót

5.1.1 Środki organizacyjne

- wykonywanie poszczególnych zadań przez wyspecjalizowane firmy budowlane,
- prowadzenie poszczególnych robót przez osoby posiadające odpowiednie przygotowanie zawodowe bez przeciwwskazań medycznych, co do zakresu wykonywanych prac,
- dokonywanie właściwych odbiorów poszczególnych etapów budowy.

5.1.2 Środki techniczne

- odpowiednie oznakowanie i zabezpieczenie stref niebezpiecznych na placu budowy,
- wyposażenie placu budowy w sprzęt p. - poż. oraz środki ochrony osobistej i apteczki pierwszej pomocy,
- odpowiednie oznakowanie dróg ewakuacyjnych oraz pożarowych,
- zachowanie porządku na placu budowy,
- wygrodzenie miejsc pracy, tablice ostrzegawcze.

Data opracowania: 20. października 2015r.

II. CZĘŚĆ BUDOWLANA

1 Inwestor

Miasto Bydgoszcz, ul. Jezuicka 1, 85-102 Bydgoszcz.

2 Lokalizacja inwestycji

Budynek mieszkalny, zlokalizowany przy ul. Jasnej 18 w Bydgoszczy, dz. nr 107 obręb 79.

3 Podstawa projektowania

Projekt budowlany wykonano w oparciu o:

- Umowa z Inwestorem na wykonanie prac projektowych,
- Wytyczne Inwestora,
- Obowiązujące normy i przepisy prawa budowlanego,
- Ustawa z dnia 07.07.1994 r. Prawo Budowlane, tekst jednolity Dz. U. 2013, poz. 1409 (z późn. zm.)
- Rozporządzenie Ministra Infrastruktury z dnia 25. kwietnia 2012 r. w sprawie szczegółowego zakresu i formy projektu budowlanego (Dz.U.2012.462. z późn. zm.),
- Rozporządzenie Ministra Infrastruktury z dnia 12. kwietnia 2002 r. w sprawie warunków technicznych, jakim powinny odpowiadać budynki i ich usytuowanie (Dz. U. Nr75 poz. 690, z późn. zm.),
- Normy i normatywy w projektowaniu.

4 Opis istniejącego stanu formalno – prawnego nieruchomości

Właścicielem nieruchomości jest Miasto Bydgoszcz z siedzibą przy ul. Jezuickiej 1 w Bydgoszczy.

5 Przedmiot inwestycji

Przedmiotem inwestycji jest przebudowa lokali mieszkalnych w budynku przy ul. Jasnej 18 w Bydgoszczy.

6 Stan zagospodarowania terenu

6.1 Istniejący stan zagospodarowania terenu

Budynek przy ul. Jasnej 18 w Bydgoszczy zlokalizowany jest na działce nr 107 obręb 79. Budynek wybudowany na planie prostokąta.

Na działce, poza budynkiem frontowym zlokalizowane są budynki gospodarcze, oraz typowe elementy zagospodarowania terenu, takie jak dojścia do budynków, nawierzchnie utwardzone, itd.

6.2 Projektowany stan zagospodarowania terenu

Prace związane z przebudową lokali mieszkalnych w budynku przy ul. Jasnej 18 w Bydgoszczy, nie wpłyną na zmianę stanu zagospodarowania terenu.

7 Zestawienie powierzchni poszczególnych części zagospodarowania terenu

Nie dotyczy.

Prace związane z przebudową lokali mieszkalnych w budynku przy ul. Jasnej 18 w Bydgoszczy, nie wpłyną na zmianę wielkości poszczególnych części zagospodarowania terenu.

8 Wymogi ochrony konserwatorskiej

Budynek frontowy przy ul. Jasnej 18 w Bydgoszczy wpisany jest do gminnej ewidencji zabytków. Wszystkie prace i roboty budowlane przy obiekcie należy uzgodnić z Miejskim Konserwatorem Zabytków.

9 Informacja dot. miejscowego planu zagospodarowania przestrzennego

Dla terenu, na którym zlokalizowany jest budynek przy ul. Jasnej 18 w Bydgoszczy został uchwalony miejscowy plan zagospodarowania przestrzennego - Uchwała nr XII/164/07 Rady Miasta Bydgoszczy z dnia 30. maja 2007r. w sprawie miejscowego planu zagospodarowania przestrzennego „Okole – Graniczna” w Bydgoszczy

10 Wpływ eksploatacji górniczej

Wpływ eksploatacji górniczej na obiekt – brak.

11 Charakterystyczne parametry budynku

- wysokość budynku: 8,85 m n.p.t.
- pow. zabudowy: 199 m²
- kubatura budynku – 1605 m³,
- ilość lokali mieszkalnych - 5.

12 Przeznaczenie i program użytkowy obiektu budowlanego

12.1 Przeznaczenie obiektu budowlanego

Budynek przy ul. Jasnej 18 w Bydgoszczy jest budynkiem mieszkalnym, wielorodzinnym. W związku z planowaną przebudową lokali mieszkalnych, przeznaczenie budynku nie ulegnie zmianie.

12.2 Zestawienie powierzchni lokali mieszkalnych

Lokal mieszkalny nr 1	
1.1 Przedpokój	6,01 m ²
1.2 Łazienka	3,70 m ²
1.3 Pokój	11,39 m ²
1.4 Pokój z aneksem kuchennym	22,31 m ²
1.5 Pokój	22,71 m ²
Suma powierzchni	66,12 m ²
Lokal mieszkalny nr 2	
2.1 Przedpokój z wnęką kuchenną	6,69 m ²
2.2 Pokój	22,70 m ²
2.3 Łazienka	3,01 m ²
Suma powierzchni	29,39 m ²
Lokal mieszkalny nr 2a	
2a.1 Pokój	22,40 m ²
2a.2 Łazienka	3,33 m ²
2a.3 Kuchnia	7,67 m ²
Suma powierzchni	33,40 m ²
Lokal mieszkalny nr 3	
3.1 Przedpokój	4,77 m ²
3.2 Pokój z aneksem kuchennym	22,99 m ²
3.3 Pokój	12,10 m ²
3.4 Pokój	22,71 m ²
3.5 Łazienka	4,49 m ²
Suma powierzchni	67,06 m ²
Lokal mieszkalny nr 4	
4.1 Przedpokój	6,06 m ²
4.2 Pokój z aneksem kuchennym	23,38 m ²
4.3 Pokój	12,22 m ²
4.4 Pokój	22,15 m ²
4.5 Łazienka	4,10 m ²
Suma powierzchni	67,91 m ²

13 Forma architektoniczna obiektu budowlanego

Budynek przy ul. Jasnej 18 w Bydgoszczy zlokalizowany jest na działce nr 107 obręb 79. Budynek wybudowany na planie prostokąta.

Budynek czterokondygnacyjny, w tym poddasze nieużytkowe oraz podpiwniczenie (pod częścią budynku). Konstrukcja dachu drewniana, dach dwuspadowy, kryty papą.

Główne wejście do budynku zlokalizowane w środkowej części elewacji frontowej. Na elewacji tylnej wejście do budynku. Elewacja frontowa budynku siedmioosiowa, podzielona gzymsami międzypiętrowymi. Cokół budynku otynkowany. Na elewacji budynku w poziomie parteru boniowania oraz ozdobne opaski wokół okien. W poziomie pierwszego

piętra budynku okna ozdobione opaskami oraz zwieńczone nadokiennikami. Pod oknami płyciny gładkie pozbawione ozdób.

W poziomie poddasza budynku okna ozdobione prostymi opaskami, pomiędzy oknami płyciny gładkie, pozbawione ozdób. Ściana frontowa budynku zwieńczona gzymsem.

Elewacja szczytowa i tylne budynku otynkowane. Wokół okien elewacji tylnej gładkie opaski. Elewacja szczytowa pozbawiona ozdób i detali architektonicznych.

14 Dostępność dla osób niepełnosprawnych

Wejście do budynku schodami wejściowymi. W budynku brak urządzeń technicznych umożliwiających dostęp osobom niepełnosprawnym do budynku. Budynek nie jest przeznaczony do użytkowania przez osoby niepełnosprawne.

15 Charakterystyka ekologiczna

Planowana inwestycja polegająca na przebudowie lokali mieszkalnych w budynku przy ul. Jasnej 18 w Bydgoszczy nie wpływa na środowisko przyrodnicze. Budynek wyposażony jest kompleksowo w infrastrukturę techniczną pozwalającą na jego prawidłowe funkcjonowanie – niewykazujące konfliktu ze środowiskiem przyrodniczym.

16 Ochrona p.poż.

Budynek, został zakwalifikowany do kategorii zagrożenia ludzi jako ZL IV oraz klasy odporności pożarowej „D”. Ze względu na wysokość, budynek zakwalifikowano, jako niski (N). Zgodnie z Rozporządzeniem Ministra Spraw Wewnętrznych i Administracji z dnia 16. czerwca 2003 r. w sprawie uzgadniania projektu budowlanego pod względem ochrony przeciwpożarowej (Dz.U. 2003 nr 121 poz. 1137, z późniejszymi zmianami) przedmiotowa dokumentacja nie wymaga uzgodnienia pod względem ochrony przeciwpożarowej.

17 Obszar oddziaływania obiektu

W związku z planowaną przebudową lokali mieszkalnych w budynku przy ul. Jasnej 18 w Bydgoszczy obszar oddziaływania obiektu zamyka się w granicy działki Inwestora, i nie wystąpi na działkach sąsiednich.

18 Wymogi dotyczące przyszłego użytkownika

Obiekt budowlany należy użytkować w sposób zgodny z jego przeznaczeniem i wymaganiami ochrony środowiska oraz utrzymywać w należyтым stanie technicznym i estetycznym, nie dopuszczając do nadmiernego pogorszenia jego właściwości użytkowych i sprawności technicznej.

19 Inwentaryzacja przewodów kominowych

Zgodnie z dokumentacją „Termomodernizacja budynku mieszkalnego przy ul. Jasnej 18 w Bydgoszczy” wszystkie piece kaflowe, kotły gazowe itp urządzenia zostaną zdemontowane, w budynku zostanie wykonana instalacja c.o. przyłączona do miejskiej sieci ciepłowniczej.

W związku z planowaną przebudową lokali mieszkalnych projektuje się wykorzystanie przewodów kominowych – wcześniej wykorzystywanych, jako dymowe i spalinowe – do wentylacji pomieszczeń. Do przewodów kominowych projektowanych do wykonania wentylacji wywiewnych, zgodnie z inwentaryzacją przewodów kominowych, należy wprowadzić wkłady osłonowe z alufolu. Wkłady, w przypadku wystąpienia ciągu odwrotnego,

zabezpieczają mieszkania przed pyleniem sadzą i innymi zanieczyszczeniami pokrywającymi ścianki przewodów kominowych, a jednocześnie zapewnią przewodom szczelność.

20 Roboty podstawowe

Uwaga: Likwidację pieców kaflowych, kotłów gazowych, elektrycznych pojemnościowych podgrzewaczy wody, zamurowanie otworów okiennych i wykonanie nowych otworów w elewacji tylnej, ujęto w opracowaniu „Termomodernizacja budynku mieszkalnego przy ul. Jasnej 18 w Bydgoszczy”.

W ramach przebudowy lokali mieszkalnych w budynku przy ul. Jasnej 18 w Bydgoszczy, wykonane zostaną następujące prace:

- wykonanie wykuć,
- rozbiórka ścian,
- wykonanie lekkich ścianek systemowych,
- demontaż i montaż stolarki drzwiowej,
- wykonanie robót wewnętrznych w budynku (np. okładziny ścienne, podłogowe),
- wykonanie powłok malarskich,
- montaż urządzeń wewnętrznych,
- pozostałe roboty wykończeniowe.

Przed przystąpieniem do wykonywania robót rozbiórkowych i wykuwających należy dokonać inwentaryzacji fotograficznej istniejących elementów konstrukcyjnych. Prace należy prowadzić z należytą ostrożnością, kontrolując na bieżąco stan elementów konstrukcyjnych, w celu upewnienia się, iż prace rozbiórkowe i wykuwające nie powodują pęknięć i uszkodzeń. W przypadku pojawienia się jakichkolwiek nieprawidłowości, należy natychmiast przerwać roboty, zabezpieczyć konstrukcję. Po usunięciu okładzin ściennych, sufitowych, podłogowych należy ocenić stan techniczny odsłoniętych elementów konstrukcyjnych.

W przypadku pojawienia się jakichkolwiek nieprawidłowości w trakcie wykonywania robót rozbiórkowych i wykuwających, bądź, gdy stan techniczny odsłoniętych elementów konstrukcyjnych będzie budził wątpliwości – należy wstrzymać prace, zabezpieczyć konstrukcję oraz powiadomić o tym fakcie inspektora nadzoru.

W przypadku braku możliwości zastosowania rozwiązania technicznego przyjętego w niniejszej dokumentacji należy wstrzymać prace i powiadomić inspektora nadzoru, w celu ustalenia dalszego przebiegu prac.

20.1 Zamurowania

Zamurowanie zaprojektowano z bloczków gazobetonowych odm. 700 na zaprawie cem - wap. M8. W każdej spoinie należy wykonać zbrojenie za pomocą dwóch prętów $\varnothing 6$ mocowanych w murze istniejącym. W tym celu należy wywiercić otwór na głębokość $l=12\text{cm}$. Następnie oczyścić i przedmuchać otwory. Do montażu prętów w istniejących ścianach należy wykorzystać zaprawę iniekcyjną winyloestrową. W dalszej kolejności dokonać iniekcji zaprawy do otworu. Osadzić pręt zbrojeniowy przed upływem czasu korekty (zgodnie z danymi producenta) i odczekać wymagany czas utwardzenia.

Na styku muru nowego ze starym należy założyć obustronnie siatkę antyrysową z włókna szklanego szer. 40 cm (po 20 cm z każdej strony otworu). Poszczególne pasma siatki układać pionowo lub poziomo z zakładem szerokości minimum 5 cm. Minimalne zaklejenie siatki wynosi 1 mm. Niedopuszczalne jest pozostawienie siatki bez oklejenia. Wykonać okładzinę właściwą dla danego pomieszczenia.

Od strony klatki schodowej wykonać tynk cem. wap. kat. II.

20.2 Zaślepienia podłączeń do przewodów kominowych

Zaślepienia podłączeń do przewodów kominowych wykonać z cegły ceramicznej pełnej klasy M15 na zaprawie cementowo-wapiennej M10.

20.3 Wykonanie nowych przewodów wentylacyjnych

W miejscach wskazanych w części graficznej dokumentacji, należy wykonać bruzdy w ścianach, zamontować wkłady kominowe, wykonać obmurowanie z cegły ceramicznej pełnej klasy 20 na zaprawie cementowo-wapiennej M10.

Kanały wymurować ponad dach na wysokość zgodną z obowiązującymi przepisami.

Po wykonaniu podłączenia sprawdzić drożność przewodów i uzyskać akceptację kominiarską.

Uwaga:

Obmurowanie wykonać od poziomu parteru budynku.

Przed rozpoczęciem prac wykuwających należy sprawdzić lokalizację elementów konstrukcyjnych stropu i dachu. W przypadku stwierdzenia kolizji projektowanych kanałów z elementami konstrukcyjnymi należy przesunąć lokalizację kanałów. Prace należy wykonywać z należytą ostrożnością tak, aby nie uszkodzić elementów konstrukcyjnych budynku.

20.4 Nadproża

W niniejszej dokumentacji przewidziano nadproża wykonane z kształowników stalowych – dwuteowników I120 ze stali St3S. Szczegóły montażu nadproży przedstawiono w części graficznej opracowania.

Technologia wykucia otworów i rozebrania ścian.

- podstemplować obustronnie konstrukcję stropu stemplami stalowymi rozporowymi, rozstaw stempli $l = 1,00\text{ m}$,
- stemple należy postawić na istniejącej posadzce oraz podwalinie z drewna twardego gr. 50mm i szer. 180 mm,
- w górnej części stempli pod stropem należy założyć deskę z drewna twardego gr. 50 mm i szer. 180 mm,
- stemple należy postawić w odległości 1,00 – 1,20 m od ściany w której wykuwany będzie otwór lub rozbierana ściana,

- wytrasować otwór przeznaczony do wycięcia,
- wykuć bruzdę dla osadzenia nadproża, bruzdę wykuwać o jak najmniejszych wymiarach umożliwiających osadzenie belki i późniejsze uzupełnienie pustych miejsc zaprawą betonową.

UWAGA - nie wykuwać bruzdy na wylot - wykonać ją o jak najmniejszej głębokości.

- na podporze należy wykonać poduszkę betonową gr. 20,0 cm z zaprawy szybkowiążącej,
- osadzić belkę stalową,
- przestrzeń pomiędzy nadprożem a pozostałą nad nim ścianą wypełnić zaprawą cementową i zaklinować klinami stalowymi co 30 cm,
- po związaniu zaprawy te same czynności wykonać z drugiej strony muru,
- przewiercić otwory w murze i belce (w jednej belce otwory można wywiercić przed montażem) do przełożenia śrub M12,
- przełożyć śruby i skręcić,
- do dalszych prac przystąpić po osiągnięciu przez zaprawę odpowiedniej wytrzymałości.
- wykuć gniazda dla przyspawania przewiązek.
- przyspawać przewiązki.
- wyciąć pozostałą część otworu. Podczas cięcia i kucia należy uważać, aby nie przekroczyć zarysu otworu.
- rozebrać ostrożnie część ściany,
- po wykonaniu całego nadproża rozebrać stemplowanie stropu,
- wykonać natrysk cementowy oraz pozostałe warstwy okładzin właściwe dla danego pomieszczenia.

Przed przystąpieniem do rozbiórki ścian należy dokonać inwentaryzacji fotograficznej istniejących elementów konstrukcyjnych.

Przed przystąpieniem do prac związanych z wykonywaniem otworów należy dokonać kontroli stanu technicznego ścian konstrukcyjnych w celu upewnienia się, iż prace związane z wykuwaniem otworów nie spowodują pojawienia się pęknięć i uszkodzeń.

W przypadku pojawienia się jakichkolwiek nieprawidłowości, należy natychmiast przerwać roboty, zabezpieczyć konstrukcję i powiadomić projektanta.

20.5 Wykonanie nowych ścian systemowych z okładziną z płyt gipsowo-kartonowych

W miejscach wskazanych w części graficznej dokumentacji należy wykonać ściany systemowe na stelażu z profili słupkowych CW100 dla ścian grubości 13cm z okładziną z płyt gipsowo-kartonowych wodoodpornych (GKBI) gr. 12.5 mm z wypełnieniem wełną mineralną o współczynniku $\lambda_D = 0,038 \text{ W/mK}$. Od strony pomieszczeń sanitarnych należy zamocować dwie warstwy płyt gipsowo-kartonowych.

Sposób wykonania: Wytyczyć na podłodze linię ustawienia ściany. Od linii poziomych na podłodze wytyczyć prostopadłe linie pionowe na ścianach bocznych, biegnące do sufitu. Następnie linie wytyczone na podłodze przenieść na sufit, łącząc je z liniami pionowymi. Do wytuczonych linii montować konstrukcję ściany z profili metalowych przy pomocy kołków szybkiego montażu. Do podłogi mocować profile UW, do ściany - profile CW. Do sufitu montować profile UW. Profile pionowe CW wsuwać pomiędzy profile UW na podłodze i suficie. Po wykonaniu konstrukcji nośnej ścian z profili metalowych montować płyty gipsowo-kartonowe, zaczynając od jednej strony ścian. Płytę przykręcać wkrętami do szybkiego montażu. Przed ułożeniem izolacji należy poprowadzić wszystkie instalacje, przewidziane w danej ścianie. Następnie przystąpić do układania izolacji. Materiał izolujący należy starannie przyciąć do szerokości rozstawu profili pionowych CW i ułożyć między profilami, wypełniając

szczelnie przestrzeń między nimi, i wewnątrz profili. Po ułożeniu izolacji z wełny mineralnej montować płyty gipsowo-kartonowe po drugiej stronie ściany.

Połączenia płyt zaszpachlować masą szpachlową i wtopić w nią taśmę zbrojącą z włókna szklanego.

Na styku nowej ściany z istniejącym murem należy obustronnie założyć siatkę antyrysową z włókna szklanego szer. 40 cm (po 20 cm z każdej strony otworu). Poszczególne pasma siatki układać pionowo lub poziomo z zakładem szerokości minimum 5 cm. Minimalne zaklejenie siatki wynosi 1 mm. Niedopuszczalne jest pozostawienie siatki bez oklejenia. Wykonać okładzinę zgodnie z opisem zamieszczonym w projekcie.

Płyty gipsowo-kartonowe wodoodporne (GKBI)

Zastosować płyty gipsowo - kartonowe wodoodporne gr. 12.5mm

Dane techniczne:

- grubość 12,5 mm
- wymiar 1200 x 2600 mm
- kolor kartonu: zielony
- kolor nadruku: niebieski
- reakcja na ogień zgodnie z EN 13501-1: A2-s1,d0
- współczynnik oporu dyfuzyjnego pary wodnej μ : sucha:10, wilgotna: 4.

Taśma zbrojąca

Dane techniczne:

- Materiał nośnika: włókno szklane,
- typ substancji klejącej: akryl,
- grubość całkowita: 203 μ m
- szerokość: 45mm (na połączeniach płyt gipsowo-kartonowych), 400mm (na połączeniu nowoprojektowanej ściany ze ścianami istniejącymi),
- wydłużenie przy zerwaniu: 4,2 %
- odporność na rozciąganie: 134 N/cm

Masa szpachlowa do płyt g-k

Dane techniczne:

- na bazie spoiwa gipsowego
- elastyczna,
- niepalna, klasa reakcji na ogień A1.

Sposób wykonania: Spoiny wypełnić masą, ułożyć taśmę zbrojącą i wcisnąć szpachelką w masę. Zaszpachlować także główki wkrętów. Po wyschnięciu szlifować za pomocą ręcznej szlifierki i siatki szlifierskiej do szlifowania.

20.6 Istniejące okładziny ściennie i podłogowe

W trakcie wizji lokalnej przeprowadzonej w lokalach mieszkalnych w budynku stwierdzono występowanie:

- okładzin ściennych z tynków cementowo-wapiennych malowanych farbami emulsyjnymi, alkidowymi, okładzin z płytek ceramicznych, paneli pcv
- okładzin podłogowych z wykładziny pcv, paneli podłogowych, płytek ceramicznych i parkietu.

Uwaga: W pomieszczeniach mieszkania nr 1 stwierdzono występowanie docieplenia ścian od środka.

20.7 Projektowane okładziny ściennie

Na podstawie przeprowadzonych oględzin stwierdza się, że stan techniczny okładzin ściennych jest średni i zły i wymaga remontu.

Istniejące w pomieszczeniach okładziny ściennie należy usunąć do odsłonięcia muru, odsłonięte powierzchnie oczyścić, z kurzu, brudu, olejów, tłuszczów i wosku, dokonać oceny stanu technicznego odsłoniętego podłoża. W przypadku, gdy na odsłoniętych powierzchniach zostaną stwierdzone pęknięcia ścian - należy wstrzymać prace oraz powiadomić o tym fakcie inspektora nadzoru celem ustalenia dalszego przebiegu prac.

W przypadku, gdy odsłonięta powierzchnia nie budzi wątpliwości, co do jej stanu technicznego należy dokonać jej naprawy oraz wykonać nowe okładziny ściennie, zgodnie z opisem zamieszczonym poniżej.

Należy wykonać nowe okładziny ściennie składające się z następujących warstw:

- na ścianach murowanych w pomieszczeniach:
 - przedpokój,
 - pokój,
 - pokój z aneksem kuchennym - z wyłączeniem fartucha w obrębie zlewozmywaka i blatów roboczych,
 - przedpokój z wnęką kuchenną - z wyłączeniem fartucha w obrębie zlewozmywaka i blatów roboczych,
 - kuchnia - z wyłączeniem fartucha w obrębie zlewozmywaka i blatów roboczych,
 - łazienka - na wysokości powyżej 2,00 m nad poziomem posadzki,
 - ♦ preparat gruntujący,
 - ♦ obrzutka,
 - ♦ narzut,
 - ♦ preparat gruntujący,
 - ♦ gładź gipsowa – jedna warstwa gr. 4mm
 - ♦ preparat gruntujący,
 - ♦ farba emulsyjna - dwie warstwy,
- na ścianach innych niż murowane w pomieszczeniach:
 - przedpokój
 - przedpokój z wnęką kuchenną - z wyłączeniem fartucha w obrębie zlewozmywaka i blatów roboczych,
 - kuchnia - z wyłączeniem fartucha w obrębie zlewozmywaka i blatów roboczych,

-
- łazienka - na wysokości powyżej 2,00 m nad poziomem posadzki,
 - preparat gruntujący,
 - gładź gipsowa – jedna warstwa gr. 4mm
 - preparat gruntujący,
 - farba emulsyjna - dwie warstwy,
 - na ścianach murowanych w pomieszczeniach:
 - przedpokój z wnęką kuchenną - fartuch w obrębie zlewozmywaka i blatów roboczych,
 - kuchnia - fartuch w obrębie zlewozmywaka i blatów roboczych,
 - pokój aneksem kuchennym - fartuch w obrębie zlewozmywaka i blatów roboczych,
 - łazienka - na wysokości do 2,00 m nad poziomem posadzki,
 - preparat gruntujący,
 - obrzutka,
 - narzut,
 - elastyczna mineralna zaprawa uszczelniająca - dwie warstwy,
 - zaprawa klejowa do płytek ceramicznych,
 - płytki ceramiczne.
 - na ścianach innych niż murowane, w pomieszczeniu:
 - przedpokój z wnęką kuchenną - fartuch w obrębie zlewozmywaka i blatów roboczych,
 - łazienka - na wysokości do 2,00 m nad poziomem posadzki,
 - preparat gruntujący,
 - elastyczna mineralna zaprawa uszczelniająca - dwie warstwy
 - zaprawa klejowa do płytek ceramicznych,
 - płytki ceramiczne.

Uwagi: Fartuch z płytek ceramicznych w obrębie zlewozmywaka i blatów roboczych należy wykonać na wysokości od 0,50 m do 1,60 m nad poziomem posadzki pomieszczenia.

Preparat gruntujący

Dane techniczne:

koncentrat

odporny na działanie wody i alkaliów

nie zawiera rozpuszczalników

Baza: dyspersja akrylowa

Barwa: biała

Temperatura aplikacji/podłoża: + 5° C do + 30° C

Ciężar właściwy: 1,0 g/cm³

Zużycie: ok. 30 - 80 g/m²

Ilość warstw: 1

Przygotowanie podłoża: Podłoże musi być nośne, czyste, suche i wolne od materiałów zmniejszających przyczepność. Nietrwale lub zmniejszające przyczepność warstwy, np. środki

antyadhezyjne, stare kleje i masy szpachlowe oraz pozostałości okładzin i powłok malarskich należy usunąć maszynowo, wygładzić, oszlifować lub poddać śrutowaniu.

Sposób wykonania: preparat należy rozmieszać z wodą w stosunku 1 : 3 do 1 : 6 w zależności od chłonności podłoża. Obróbkę można wykonywać przy użyciu pędzla, szczotki

lub wałka piankowego o drobnych porach. Można stosować także odpowiednie aparaty do natryskiwania. Należy unikać nadmiernego nasycenia lub tworzenia się kałuż. Dalsza obróbka gruntowanych powierzchni jest możliwa po całkowitym wyschnięciu preparatu.

Obrzutka

Obrzutkę wykonać z zaprawy wapienno – cementowej 1 : 1, o konsystencji odpowiadającej 10-12 cm zagłębieniu stożka pomiarowego. Grubość obrzutki powinna wynosić 3 – 4 mm.

Narzut

Narzut nanosić po związaniu zaprawy obrzutki, lecz przed jej stwardnieniem. Narzut wykonać z zaprawy cementowo-wapiennej 1 : 2 : 10. Zaprawa powinna mieć konsystencję odpowiadającą 7-10 cm zagłębieniu stożka pomiarowego. Grubość narzutu 8 – 15 mm.

Gładź gipsowa

Dane techniczne

- jednowarstwowa,
- ziarnistość – do 1,2mm
- wytrzymałość na zginanie: 1,2 N/mm²
- wytrzymałość na ściskanie: 2,7 N/mm²
- współczynnik oporu dyfuzji pary wodnej – ok. 8
- współczynnik przewodnictwa cieplnego: 0,25 W/m·K

Sposób wykonania: Gładź nałożyć i wyrównać. Następnie zwilżyć wodą i filcować, po czym całość wygładzić.

Farba emulsyjna

Dane techniczne:

- Kolor: biały/wg wyboru Inwestora,
- Wygląd powłoki: matowa
- Lepkość Brookfield RVT, 20±2°C, [mPas] 8000 ÷ 10000
- Gęstość, 20±0,5°C, [g/cm³] 1,470 ÷ 1,520
- Zawartość części stałych, [%wag] 52,0 ÷ 56,0
- Ilość warstw: 2
- Czas schnięcia powłoki, 23°±2°C,[h] 2
- Nanoszenie drugiej warstwy, [h] po 2

Sposób wykonania: Emulsję nanosić na podłoże wałkiem lub pędzlem, jako cienką i równomierną warstwę. Drugą warstwę nakładać po wyschnięciu pierwszej.

Elastyczna mineralna zaprawa uszczelniająca

- Dane techniczne:
- Baza: dyspersja, proszek
- Proporcje mieszania: 1 część wag. 2,5 części wag.
- Barwa: biała, szara
- Produkt złożony
- Gęstość: ok.1,6 g/cm³
- Czas obrabialności: ok. 60 minut
- Wytrzymałość na odrywanie (przyczepność) wg DIN EN 1542: >0,5 N/mm²
- Współczynnik przenikania pary wodnej, μ : ok. 1000

Przygotowanie podłoża: Podłoże musi być nośne, w znacznym stopniu równe, lekko porowate i o otwartej strukturze. Musi być pozbawione gniazd żwirowych, nadlewek, spękań oraz ostrych krawędzi, kurzu i materiałów zmniejszających przyczepność, np. oleju, farby, warstwy spiekowej oraz luźnych elementów, mury o pełnych spoinach. Podłoże należy

wyrównać zaprawą cementową. Podłoża należy zwilżyć tak, aby powierzchnie podczas nanoszenia były matowo-wilgotne.

Sposób wykonania: nanosić przez natrysk, wcieranie pędzlem lub szpachlowanie przynajmniej w dwóch warstwach. Drugi oraz kolejne etapy robocze można rozpocząć, gdy pierwsza warstwa uzyska wytrzymałość na obciążenie ruchem pieszym lub aplikację kolejnych powłok.

Zaprawa klejowa do płytek ceramicznych - do powierzchni pionowych

Dane techniczne:

- zaprawa dwuskładnikowa
- Baza: piasek /cement dyspersja tworzyw sztucznych
- Kolor: szary / biały

Płytki ceramiczne

W niniejszym opracowaniu przyjęto okładzinę z płytek ceramicznych o wymiarach 30cm x 30cm, spoina szerokości 3mm. Płytki ceramiczne układać w układzie prostym

Układanie glazury: Przyklejanie glazury zaczyna się od dołu ściany, od drugiego rzędu. Przed rozpoczęciem klejenia do ściany zamocować długą i równą łatę (drewnianą lub aluminiową). Na niej oprze się pierwszy układany rząd płytek. Zaprawę nanosi się na ścianę gładką stroną pacy, po czym rozprowadza stroną z zębami. Między płytki wstawiać krzyżyki dystansowe.

Spoinowanie płytek: Krzyżyki oraz nadmiar zaprawy należy usunąć spomiędzy płytek przed całkowitym związaniem zaprawy i wyczyścić krawędzie i powierzchnie płytek. Do spoinowania należy używać zaprawy zbliżonej do koloru płytek. Zaprawę dokładnie wciskać w przestrzenie między płytkami gumową pacą, aż do całkowitego ich wypełnienia. Nadmiar świeżej zaprawy zebrać i wykorzystać ponownie. Powierzchnię spoin wygładzić zaokrąglonym narzędziem zwilżonym wodą. Nałożoną zaprawę pozostawić do wyschnięcia na około 15-30 minut. Następnie powierzchnię zmyć wilgotną gąbką. Wodę pozostałą po myciu płytek dokładnie usunąć z powierzchni fug.

Silikonem należy wypełnić miejsca montażu baterii oraz inne elementy przechodzące przez płaszczyznę płytek.

Uwaga: Wybór płytek ceramicznych przed uch zakupem musi uzyskać akceptację Inwestora.

Spoina do płytek

Dane techniczne:

Gęstość nasypowa (suchej mieszanki)	ok. 1,2 kg/dm ³
Gęstość objętościowa masy (po wymieszaniu)	ok. 1,80 kg/dm ³
Gęstość w stanie suchym (po związaniu)	ok. 1,65 kg/dm ³
Proporcje mieszania (woda/sucha mieszanka)	0,20 ÷ 0,23 l/1 kg
	0,40 ÷ 0,46 l/2 kg
	1,00 ÷ 1,15 l/5 kg
Min./max. szerokość spoiny	1 mm/25 mm
Temperatura przygotowania zaprawy oraz podłoża i otoczenia w trakcie stosowania	od +5 °C do +35 °C
Czas dojrzewania	ok. 5 minut
Czas gotowości do pracy	do ok. 40 minut
Mycie wstępne	po ok. 30 minutach
Mycie końcowe	po ok. 3 godzinach
Lekki ruch piesz	po ok. 3 godzinach
Pełne obciążenie	po ok. 24 godzinach

20.8 Projektowane okładziny podłogowe

Uwaga: Remont stropów zaprojektowano w opracowaniu „Termomodernizacja budynku mieszkalnego przy ul. Jasnej 18 w Bydgoszczy”. W niniejszym opracowaniu przewidziano wykonanie warstw wykończeniowych podłóg.

W lokalach mieszkalnych należy wykonać okładziny podłogowe zgodnie z opisem zamieszczonym poniżej:

- przedpokój
- pokój z aneksem kuchennym (w części kuchennej)
- przedpokój z trzonem kuchennym,
- okładzina składająca się z następujących warstw:
 - wykładzina PCV,
- pokój,
- pokój z aneksem kuchennym (w części pokojowej)
- okładzina składająca się z następujących warstw:
 - folia podposadzkowa grubość 0,5 mm
 - izolacja akustyczna – pianka polipropylenowa gr. 3 mm
 - panele podłogowe AC5.
- łazienka - okładzina składająca się z następujących warstw:
 - preparat gruntujący,
 - elastyczna mineralna zaprawa uszczelniająca – dwie warstwy,
 - zaprawa klejowa do płytek ceramicznych,
 - płytki ceramiczne.

Wykładzina pcv

Dane techniczne

Zabezpieczenie powierzchni			Poliuretan PUR
Klasyfikacja użytkowania	PN-EN 649+PN-EN 685		33/42
Certyfikat Zgodności WE	PN-EN 14041		1488-CPD-0017/W
Klasyfikacja w zakresie reakcji na ogień	PN-EN 13501-1		Bfl-s1
Odporność na poślizg	PN-EN 14041		Klasa DS
Dynamiczny współczynnik tarcia	EN 13893		0,66 / 0,68
Zachowanie elektryczne	PN-EN 14041		Antystatyczna
Napięcie elektrostatyczne	PN-EN 1815		<= 2kV
Grubość całkowita	PN-EN 428	mm	2,0
Grubość warstwy użytkowej	PN-EN 429	mm	0,6
Ciężar	PN-EN 430	kg/m ²	3,2
Szerokość rulonu	PN-EN 426	m	2
Długość rulonu	PN-EN 426	m	20
Odporność na ścieranie	PN-EN 660-1	-	Grupa T
Wgniecenie resztkowe	PN-EN 433	mm	0,03
Stabilność wymiarów po działaniu ciepła	PN-EN 434	%	<=0,4
Zwijanie się po działaniu ciepła	PN-EN 434	mm	<=8
Elastyczność	PN-EN 435	-	Dobra
Odporność na mikroorganizmy	PN-EN ISO 846		Tak

Sposób wykonania okładziny: Na przygotowanym podłożu należy wyznaczyć w skali 1:1 wszystkie linie łączeniowe. Wykładzinę dokładnie dociąć do linii wyznaczonych na podłożu. Montaż rozpocząć od krawędzi ściany położonej najdalej od wejścia. Zwinąć płat rozłożonej wykładziny do połowy, drugą część zabezpieczyć przed przesunięciem, na odsłonięty fragment podłoża rozprowadzić klej za pomocą pacy ząbkowanej. Gdy klej uzyska odpowiednią siłę klejącą należy dokładnie docisnąć wykładzinę do podkładu, a następnie całą powierzchnię przewalcować wałkiem dociskowym. Podczas montażu zachować dylatacje konstrukcyjne budynku na wszystkich warstwach posadzki. Mikroszczeliny i połączenia arkuszy frezować, a następnie wtopić na gorąco sznur spawalniczy z tworzywa sztucznego w ubytki na wykładzinie tak, aby powierzchnia tworzyła jednolitą całość. Nadmiar sznura ściąć i wygładzić w miejscach trudno dostępnych. Zastosować listwy przypodłogowe w kolorze zbliżonym do koloru wykładziny pcv. Do przyklejania wykładziny zastosować klej zgodnie z wytycznymi producenta wykładziny.

Uwaga: Wybór wykładziny przed jej zakupem musi uzyskać akceptację Inwestora.

Panele podłogowe AC5

Dane techniczne:

Klasa ścieralności: AC5,

Grubość 10mm,

Wymiary: 1380mmx193 mm,

System łączenia: bezklejowy.

Uwaga: Zastosować listwy przypodłogowe w kolorze zbliżonym do koloru paneli.

Preparat gruntujący

Wg opisu w pkt. 20.7.

Elastyczna mineralna zaprawa uszczelniająca

Wg opisu w pkt. 20.7.

Zaprawa klejowa do płytek ceramicznych – do położy poziomych

Dane techniczne:

zaprawa dwuskładnikowa

Baza: piasek /cement dyspersja tworzyw sztucznych

Kolor: szary / biały

Proporcje mieszania: 3 części / 1 część - wagowo

Odkształcalność: ugięcie próbki 30,9mm przy wymogu 2,5mm

Płytki ceramiczne

W niniejszym opracowaniu przyjęto płytki ceramiczne o wymiarach: 30cm x 30cm oraz spoinę gr. 3mm. Płytki ceramiczne układać w układzie prostym. Należy stosować płytki ceramiczne V-tej klasy odporności na ścieranie, barwione w masie, antypoślizgowość min. R10, powierzchnie płytek naturalnie impregnowane fabrycznie, nasiąkliwość $\leq 0,05\%$. Należy zastosować płytki z pełnego systemu: cokół, narożnik zewnętrzny i wewnętrzny, listwy dylatacyjne itp.

Układanie płytek: Zaprawę klejącą nanosić na podłoże gładką krawędzią pacy, a następnie równomiernie rozprowadzać krawędzią zębatą. Suche i czyste płytki należy układać na zaprawę przed upływem czasu otwartego klejenia. Płytki przyklejać przyciskając mocno

do warstwy zaprawy i jednocześnie lekko obracać. W celu zachowania jednakowych szerokości spoin stosować odpowiednie krzyżyki dystansowe.

Uwaga: Wybór płytek ceramicznych przed ich zakupem musi uzyskać akceptację Inwestora.

Spoina

Spoina wg opisu w pkt. 20.7

Spoinowanie płytek wg opisu w pkt. 20.7.

20.9 Stolarka drzwiowa

Istniejąca w lokalu mieszkalnym stolarka drzwiowa drewniana i pcv. Stolarka drzwiowa drewniana pierwotna z ozdobnymi płycinami. Stolarka w stanie technicznym złym i średnim, przeznaczona do demontażu i odtworzenia.

Stolarka drzwiowa pcv przeznaczona do demontażu.

Projektowana w lokalach mieszkalnych stolarka drzwiowa o charakterze odtworzeniowym (skrzydło drzwiowe wraz z ościeżnicą), na podstawie istniejącej stolarki pierwotnej z zachowaniem kompozycji i stylistyki. Odtworzenie stolarki z drewna liściastego. Okucia budowlane pierwotne należy ostrożnie zdemontować, okucia w dobrym stanie technicznym oczyścić, zamontować w nowej stolarce.

Stolarka drzwiowa przeznaczona do odtworzenia



Projektowana stolarka drzwiowa Dz1 – wejściowa do lokalu mieszkalnego, skrzydło drzwi drewniane z ościeżnicą drewnianą. Stolarka wyposażona w okucia budowlane, komplet klamek i zamek z wkładką patentową. Stolarka malowana farbą do drewna w kolorze podanym na rysunku zestawienia stolarki drzwiowej. Całkowity współczynnik przenikania ciepła dla stolarki nie większy niż $U(\max) = 1,7 \text{ [W/(m}^2\text{xK)]}$.

Projektowana stolarka drzwiowa Dz2 – wewnątrzlokalowa, skrzydło drzwi drewniane z ościeżnicą drewnianą. Stolarka wyposażona w okucia budowlane, komplet klamek i zamek z wkładką łazienkową. W dolnej części skrzydła drzwi otwór nawiewny o sumarycznym przekroju nie mniejszym niż $0,022\text{m}^2$

Projektowana stolarka drzwiowa Dz3 – wewnątrzlokalowa, skrzydło drzwi drewniane z ościeżnicą drewnianą. Stolarka wyposażona w okucia budowlane, komplet klamek i zamek z wkładką pokojową.

Uwaga: Przed zamówieniem stolarki sprawdzić wymiary i ilość i porównać z projektowanymi.

21 Roboty wykończeniowe

21.1 Przewody wentylacyjne, kratki wentylacyjne

Poziome odcinki przewodów wentylacyjnych wykonać przy pomocy stalowych kanałów spiro o średnicy 160mm.

Na wejściach do kanałów wentylacyjnych należy zamontować nowe kratki wentylacyjne w kolorze białym.

21.2 Wkłady typu alufol

Do przewodów kominowych projektowanych do wykonania wentylacji wywiewnych należy wprowadzić wkłady osłonowe z alufolu.

Uwaga: Wszystkie przewody przed ich podłączeniem należy udrożnić, oczyścić, sprawdzić drożność przewodów i uzyskać akceptację kominiarską.

21.3 Obudowy pionów kanalizacyjnych i poziomych odcinków przewodów wentylacyjnych

Obudowy wykonać z płyt gipsowo – kartonowych wodoodpornych gr. 12,5 mm, połączenia płyt zaszpachlować, wykonać okładziny ścienne właściwe dla danego pomieszczenia.

W obudowach pionów kanalizacyjnych zamontować drzwiczki rewizyjne zapewniające dostęp do instalacji.

21.4 Balustrady zabezpieczające w oknach

Balustrady zabezpieczające – stalowe, malowane natryskowo w kolorze grafitowym.

Balustrada z rur stalowych bez szwu. Zamocowana do ściany za pomocą stalowej tarczy gr. 10 mm oraz trzech kołków rozporowych $\varnothing 6$ długości 60mm. Poszczególne elementy balustrady połączyć należy spoiną pachwinową gr. 3 mm.

Balustradę należy zamocować na wysokości min. 85 cm od poziomu posadzki pomieszczenia.

22 Uwagi końcowe

- Roboty budowlane wykonywać pod nadzorem osoby uprawnionej.
- Ewentualne odstępstwa od projektu budowlanego mogą być wprowadzone po uzyskaniu pisemnej akceptacji Projektanta.
- Stosowane materiały budowlane powinny posiadać certyfikat względnie aprobaty techniczne.

23 Uwagi dotyczące dopuszczalnych zmian

Wszystkie zmiany odnośnie zastosowań materiałowych i rozwiązań konstrukcyjnych wymagają uzgodnienia z autorem opracowania. Powyższe opracowanie przeznaczone jest wyłącznie do zastosowania jednorazowego dla inwestycji polegającej na przebudowie lokali mieszkalnych w budynku przy ul. Jasnej 18 w Bydgoszczy, i nie może być adaptowane na inne obiekty. Kopiowanie bądź przedruk w części lub w całości jest dozwolone tylko za zgodą autora opracowania.

**III. EKSPERTYZA - OPINIA TECHNICZNA DOTYCZĄCA
MOŻLIWOŚCI WYKONANIA PRAC OBJĘTYCH
DOKUMENTACJĄ PROJEKTOWĄ**

1. Ogólna charakterystyka stanu istniejącego budynku

Budynek przy ul. Jasnej 18 w Bydgoszczy jest budynkiem mieszkalnym, wielorodzinnym. W związku z planowaną przebudową lokali mieszkalnych, przeznaczenie budynku nie ulegnie zmianie.

Budynek przy ul. Jasnej 18 w Bydgoszczy zlokalizowany jest na działce nr 107 obręb 79. Budynek wybudowany na planie prostokąta. Budynek czterokondygnacyjny, w tym poddasze nieużytkowe oraz podpiwniczenie (pod częścią budynku). Konstrukcja dachu drewniana, dach dwuspadowy, kryty papą.

Główne wejście do budynku zlokalizowane w środkowej części elewacji frontowej.

2. Ogólna charakterystyka stanu istniejącego lokali mieszkalnych

Lokale mieszkalne obecnie składają się z pokoi, łazienek, kuchni. W niektórych lokalach mieszkalnych brak wydzielenia sanitariatów lub są one zlokalizowane na klatkach schodowych.

Planuje się przebudowę lokali mieszkalnych, mającą na celu poprawę funkcjonalności lokali oraz polepszenie warunków socjalno-bytowych.

3. Cel opracowania.

Celem opracowania jest ocena techniczna dotycząca możliwości wykonania prac związanych z przebudową lokali mieszkalnych w budynku przy ul. Jasnej 18 w Bydgoszczy.

W związku z planowaną przebudową lokali mieszkalnych przeznaczenie budynku nie ulegnie zmianie.

4. Podstawy wykonania ekspertyzy

- Umowa na wykonanie dokumentacji projektowej,
- Wizja lokalna,
- Obowiązujące normy i przepisy prawa budowlanego,
- Ustawa z dnia 07.07.1994 r. Prawo Budowlane Dz. U. Nr 89, poz. 414 z późniejszymi zmianami (Dz.U. 2010 nr 243 poz. 1623),
- Rozporządzenie Ministra Infrastruktury z dnia 25. kwietnia 2012 r. w sprawie szczegółowego zakresu i formy projektu budowlanego,
- Rozporządzenie Ministra Infrastruktury z dnia 12. kwietnia 2002 r. w sprawie warunków technicznych, jakim powinny odpowiadać budynki i ich usytuowanie z późniejszymi zmianami,
- Normy i normatywy w projektowaniu.

5. Opis techniczny terenu, lokalu i jego stan zachowań.

5.1 Położenie:

Budynek przy ul. Jasnej 18 w Bydgoszczy zlokalizowany jest na działce nr 107, obręb 79. Budynek usytuowany przy północno-zachodniej granicy działki.

Na działce znajdują się typowe elementy zagospodarowania terenu, takie jak dojścia do budynku, nawierzchnie utwardzone, itd.

Ze względu na charakter planowanych prac, inwestycja nie wpłynie na zmianę istniejącego sposobu zagospodarowania terenu.

Nazwa nieruchomości: Budynek mieszkalny			
Opis działki zabudowanej			
Dane ewidencyjne		Urządzenia techniczne	Występowanie
Województwo	kujawsko – pomorskie	• kanalizacja sanitarna	jest
Miejscowość	Bydgoszcz	• kanalizacja deszczowa	jest
Ulica	Jasna	• wodociąg	jest
Numer budynku	18	• zasilanie energetyczne	jest
Działka	107	• gaz	jest
Obręb	79	• centralne ogrzewanie	brak
Rodzaj zabudowy	zwarta	• telefon	jest
Segment	mieszkalny, użytkowy	• droga dojazdowa	jest

5.2 Stan obecny lokali mieszkalny

Obecnie stan techniczny lokali mieszkalnych jest średni i zły. W związku z przebudową lokali mieszkalnych wykonane zostaną prace remontowe i naprawcze.

6. Charakterystyka budynku

Budynek zrealizowany w technologii tradycyjnej.

Ściany piwnic

Ściany fundamentowe wykonane z cegły ceramicznej pełnej.

Ściany zewnętrzne

Ściany z cegły pełnej gr. 51 cm, 38 cm, 25 cm,

Ściany wewnętrzne

Ściany z cegły pełnej gr. 25 cm, 38cm,

Stropy

Stropy ceglane, drewniane ze ślepym pułapem, podsufitką i tynkiem.

7. Analiza możliwości wykonania prac remontowych

Prace remontowe – budowlane związane z przebudową lokali mieszkalnych mają służyć polepszeniu warunków socjalno-bytowych.

Biorąc pod uwagę fakt, iż w danych pomieszczeniach znajdowały się pomieszczenia mieszkalne, nie zachodzi konieczność zmiany sposobu ich użytkowania.

Prace budowlane będą związane przede wszystkim z remontem oraz wymianą i remontem zużytych elementów wykończeniowych takich jak tynki, powłoki malarskie, podłogi i posadzki, stolarką okienną i drzwiową oraz wymianą instalacji elektrycznej i sanitarnej.

Zestawienie wszystkich prac remontowych:

- wykonanie wykuć,
- rozbiórka ścian,
- wykonanie lekkich ścianek systemowych,
- demontaż i montaż stolarki drzwiowej,
- wykonanie robót wewnętrznych w budynku (np. okładziny ściennie, podłogowe),
- wykonanie powłok malarskich,
- montaż urządzeń wewnętrznych,
- pozostałe roboty wykończeniowe.

8. Analiza obciążeń

Tablica 1. Obciążenia istniejące

Lp	Opis obciążenia	Obc. char. kN/m ²	γ_f	k_d	Obc. obl. kN/m ²
1.	Płytki PCW o grubości 2 lub 3 mm (na lateksie, położenie, butaprenie) [0,070kN/m ²]	0,07	1,30	--	0,09
2.	Płyty pilśniowe półtwarda grub. 0,5 cm [5,5kN/m ³ ·0,005m]	0,03	1,30	--	0,04
3.	Jodła, lipa, olcha, osika, sosna, świerk, topola grub. 3,2 cm [5,5kN/m ³ ·0,032m]	0,18	1,30	--	0,23
4.	Polepa gliniana z trocinami grub. 10 cm [13kN/m ³ ·0,10m] [1,300kN/m ²]	1,30	1,30	--	1,69
5.	Jodła, lipa, olcha, osika, sosna, świerk, topola grub. 2,5 cm [5,5kN/m ³ ·0,025m]	0,14	1,30	--	0,18
6.	Jodła, lipa, olcha, osika, sosna, świerk, topola grub. 2,5 cm [5,5kN/m ³ ·0,025m]	0,14	1,30	--	0,18
7.	Warstwa wapienna na trzcinie grub. 2,5 cm [15,0kN/m ³ ·0,025m]	0,38	1,30	--	0,49
Σ :		2,24	1,30	--	2,91

Tablica 2. Obciążenia projektowane strop nad I piętrem + ścianki działowe

Lp	Opis obciążenia	Obc. char. kN/m ²	γ_f	k_d	Obc. obl. kN/m ²
1.	Płyty wiórowe płasko prasowane grub. 2,2 cm [6,5kN/m ³ ·0,022m]	0,14	1,30	--	0,18
2.	Keramzyt podsypkowy [0,200kN/m ²]	0,20	1,30	--	0,26
3.	Warstwa cementowa grub. 0,2 cm [21,0kN/m ³ ·0,002m]	0,04	1,30	--	0,05
4.	Keramzyt izolacyjny [0,290kN/m ²]	0,29	1,30	--	0,38
5.	Płyty wiórowe płasko prasowane grub. 2,2 cm [6,5kN/m ³ ·0,022m]	0,14	1,30	--	0,18
6.	Wełna mineralna w płytach miękkich grub. 5 cm [0,6kN/m ³ ·0,05m]	0,03	1,30	--	0,04
7.	płyty g-k na ruszcie aluminiowym [0,260kN/m ²]	0,26	1,30	--	0,34
8.	Obciążenie zastępcze od ścianek działowych (o ciężarze razem z wyprawą od 0,5 kN/m ² od 1,5 kN/m ²) wys. 2,80 m [0,792kN/m ²]	0,79	1,20	--	0,95
Σ :		1,89	1,26	--	2,38

Tablica 3. Obciążenia projektowane strop nad I piętrem + ścianki działowe

Lp	Opis obciążenia	Obc. char. kN/m ²	γ_f	k_d	Obc. obl. kN/m ²
1.	Płyty wiórowe płasko prasowane grub. 2,2 cm [6,5kN/m ³ ·0,022m]	0,14	1,30	--	0,18
2.	Keramzyt podsypkowy [0,200kN/m ²]	0,20	1,30	--	0,26
3.	Warstwa cementowa grub. 0,2 cm [21,0kN/m ³ ·0,002m]	0,04	1,30	--	0,05
4.	Keramzyt izolacyjny [0,290kN/m ²]	0,29	1,30	--	0,38
5.	Płyty wiórowe płasko prasowane grub. 2,2 cm [6,5kN/m ³ ·0,022m]	0,14	1,30	--	0,18
6.	Wełna mineralna w płytach miękkich grub. 5 cm [0,6kN/m ³ ·0,05m]	0,03	1,30	--	0,04
7.	płyty g-k na ruszcie aluminiowym [0,260kN/m ²]	0,26	1,30	--	0,34
8.	Obciążenie zastępcze od ścianek działowych (o ciężarze razem z wyprawą od 0,5 kN/m ² od 1,5 kN/m ²) wys. 2,80 m [0,792kN/m ²]	0,79	1,20	--	0,95
Σ :		1,89	1,26	--	2,38

Pozostałe oddziaływania działające na strop nie ulegają zmianie, w związku z czym, nie zostały ujęte w zestawieniu.

9. Analiza warunków p.poż.

Projektowane prace w części budynku objętej opracowaniem nie wpływają na pogorszenie warunków przeciwpożarowych dla całego budynku.

10. Wniosek końcowy

Elementy budynku podlegające ocenie technicznej spełniają wymagania określone w Rozporządzeniu Ministra Infrastruktury z dn. 12. kwietnia 2002 r. w sprawie warunków technicznych, jakim powinny odpowiadać budynki i ich usytuowanie z późniejszymi zmianami. Stan techniczny poszczególnych elementów konstrukcyjnych budynku jest zadowalający i nie stanowi zagrożenia dla użytkowników.

Objęta opracowaniem część budynku nadaje się po przeprowadzeniu prac do celu, jakiemu ma służyć tj. może pełnić funkcje mieszkalne.

Data opracowania: 20.10.2015 r.

IV. CHARAKTERYSTYKA ENERGETYCZNA

1. Informacje podstawowe

Informacja o budynku:

Rodzaj budynku: Budynek mieszkalny

Przeznaczenie budynku: Wielorodzinny

Adres budynku: Bydgoszcz ul. Jasna 18 działka nr 107, obręb 79.

Charakterystyka techniczno - użytkowa lokalu:

Liczba kondygnacji: 4

Podpiwniczenie: jest (pod częścią budynku),

Liczba użytkowników / mieszkańców: 15

Rodzaj konstrukcji budynku: tradycyjna murowana

Ostona budynku

Średnie ostonienie: budynki wśród drzew lub innych budynków, budynki na przedmieściach

2. Bilans mocy urządzeń elektrycznych oraz innych urządzeń zużywających energię, a stanowiących stałe wyposażenie.

Dla lokalu mieszkalnego nr 1

L.p.	Wyszczególnienie odbiorników	Ilość	Moc jedn.	Moc zainstal.	Napięcie zasilania	Wsp. Oblicz.	Moc obliczeniowa
		szt./kpl.	Pi [kW]	Pi [kW]	U [V]	Kz	Pz [kW]
1	Piekarnik elektryczny	1	8	8	230/400	0,4	3,2
2	Pralka	1	1,8	1,8	230	0,2	0,36
3	Sprzęt AGD	1	1,5	1,5	230	0,6	0,9
4	Sprzęt RTV	2	2,5	5	230	0,7	3,5
5	Oświetlenie ogólne	7	0,08	0,56	230	0,6	0,34
6	Siła i gniazda wtykowe	19	1,5	28,5	230	0,8	22,8
SUMA				45,36			31,10

Dla lokalu mieszkalnego nr 2

L.p.	Wyszczególnienie odbiorników	Ilość	Moc jedn.	Moc zainstal.	Napięcie zasilania	Wsp. Oblicz.	Moc obliczeniowa
		szt./kpl.	Pi [kW]	Pi [kW]	U [V]	Kz	Pz [kW]
1	Piekarnik elektryczny	1	8	8	230/400	0,4	3,2
2	Pralka	1	1,8	1,8	230	0,2	0,36
3	Sprzęt AGD	1	1,5	1,5	230	0,6	0,9
4	Sprzęt RTV	2	2,5	5	230	0,7	3,5
5	Oświetlenie ogólne	4	0,08	0,32	230	0,6	0,19
6	Siła i gniazda wtykowe	11	1,5	16,5	230	0,8	13,2
SUMA				33,12			21,35

Dla lokalu mieszkalnego nr 2a

L.p.	Wyszczególnienie odbiorników	Ilość	Moc jedn.	Moc zainstal.	Napięcie zasilania	Wsp. Oblicz.	Moc obliczeniowa
		szt./kpl.	Pi [kW]	Pi [kW]	U [V]	Kz	Pz [kW]
1	Piekarnik elektryczny	1	8	8	230/400	0,4	3,2
2	Pralka	1	1,8	1,8	230	0,2	0,36
3	Sprzęt AGD	1	1,5	1,5	230	0,6	0,9
4	Sprzęt RTV	2	2,5	5	230	0,7	3,5
5	Oświetlenie ogólne	4	0,08	0,32	230	0,6	0,19
6	Siła i gniazda wtykowe	12	1,5	18	230	0,8	14,4
SUMA				34,62			22,55

Dla lokalu mieszkalnego nr 3

L.p.	Wyszczególnienie odbiorników	Ilość	Moc jedn.	Moc zainstal.	Napięcie zasilania	Wsp. Oblicz.	Moc obliczeniowa
		szt./kpl.	Pi [kW]	Pi [kW]	U [V]	Kz	Pz [kW]
1	Piekarnik elektryczny	1	8	8	230/400	0,4	3,2
2	Pralka	1	1,8	1,8	230	0,2	0,36
3	Sprzęt AGD	1	1,5	1,5	230	0,6	0,9
4	Sprzęt RTV	2	2,5	5	230	0,7	3,5
5	Oświetlenie ogólne	7	0,08	0,56	230	0,6	0,34
6	Siła i gniazda wtykowe	18	1,5	27	230	0,8	21,6
SUMA				43,86			29,90

Dla lokalu mieszkalnego nr 4

L.p.	Wyszczególnienie odbiorników	Ilość	Moc jedn.	Moc zainstal.	Napięcie zasilania	Wsp. Oblicz.	Moc obliczeniowa
		szt./kpl.	Pi [kW]	Pi [kW]	U [V]	Kz	Pz [kW]
1	Piekarnik elektryczny	1	8	8	230/400	0,4	3,2
2	Pralka	1	1,8	1,8	230	0,2	0,36
3	Sprzęt AGD	1	1,5	1,5	230	0,6	0,9
4	Sprzęt RTV	2	2,5	5	230	0,7	3,5
5	Oświetlenie ogólne	7	0,08	0,56	230	0,6	0,34
6	Siła i gniazda wtykowe	17	1,5	25,5	230	0,8	20,4
SUMA				42,36			28,70

3. Właściwości cieplne przegród budowlanych

Lista zdefiniowanych przegród

Rodzaj przegrody	Typ przegrody	U [W/m ² K]
Ściana zewnętrzna - istniejąca	ŚCIANA ZEWNĘTRZNA	0,20; 0,21; 1,21; 1,43; 2,79
Ściana wewnętrzna - istniejąca	ŚCIANA WEW.	1,62; 1,50; 1,26
Ściana wewnętrzna g-k – projektowana	ŚCIANA WEW._13	0,35
Strop	STROP	0,28; 0,19; 018;

U [W/m²K] - Współczynnik przenikania ciepła

Lista zdefiniowanych okien i drzwi

Nazwa	U [W/m ² K]	g [-]
Okno drewniane projektowane	1,3	0,7
Drzwi drewniane projektowane	1,7	-

U [W/m²K] - Współczynnik przenikania ciepła

g [-] – współczynnik przepuszczalności promieniowania słonecznego przez oszklenie

4. Parametry sprawności energetycznej instalacji grzewczej

- Sprawność wytworzenia energii grzewczej – grzejniki płytowe w pomieszczeniach 98%
- Sprawność regulacji i wykorzystania ciepła - grzejniki płytowe w pomieszczeniach 88%
- Sprawność transportu - ogrzewanie centralne o sprawności 96%



5. Wymagania dotyczące oszczędności energii grzewczej

Wymagania dotyczące izolacyjności cieplnej dla przegród budynków mieszkalnych

- Ściany zewnętrzne $U < U_{\max} = 0,25 \text{ W/m}^2\text{K}$
- Ściany wewnętrzne $U < U_{\max} = 1,0 \text{ W/m}^2\text{K}$
- Dach – strop ocieplony $U < U_{\max} = 0,20 \text{ W/m}^2\text{K}$
- Podłoga na gruncie $U < U_{\max} = 0,30 \text{ W/m}^2\text{K}$
- Stolarka okienna $U < U_{\max} = 1,3 \text{ W/m}^2\text{K}$
- Stolarka drzwiowa $U < U_{\max} = 1,7 \text{ W/m}^2\text{K}$

Wymagania dotyczące przegród są spełnione dla elementów nowoprojektowanych.


Pozostałe elementy nie są objęte zakresem opracowania.

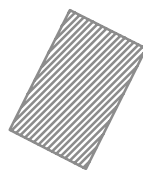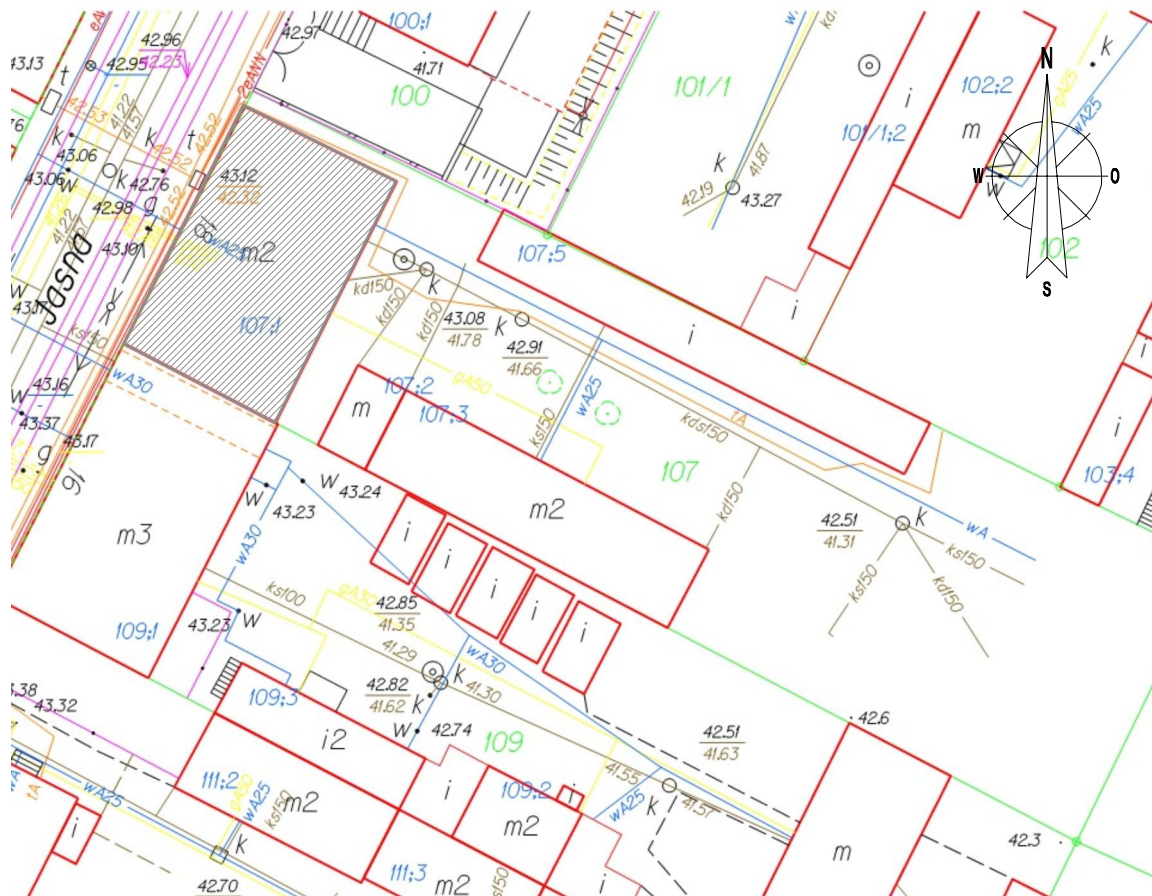

Legenda

budynek nr 18 przy ul. Jasnej

INWESTOR:		Miasto Bydgoszcz ul. Jezuicka 1 85-102 Bydgoszcz		
INWESTYCJA:		Przebudowa lokali mieszkalnych w budynku przy ul. Jasnej 18 w Bydgoszczy Bydgoszcz, ul. Jasna 18, dz. nr 107, obr. 79		
		BIURO PROJEKTOWE ARCHITEKTONICZNO - BUDOWLANE mgr inż. ANINA MARKIEWICZ		
		ul. Wiśłana 9/29 86-300 Grudziądz tel. kom. 663 304 262, fax. (56) 643-78-08 e-mail: anna.markiewicz@idea-projekt.pl PRACOWNIA: ul. Chełmińska 115/20, 86-300 Grudziądz		
NAZWA RYSUNKU:		SKALA:		
Plan sytuacyjny		1:500	Budowlana	
FAZA:		DATA:	NR ARKUSZA	
PROJEKT BUDOWLANY		20.10.2015r.	PS	
FUNKCJA:	AUTOR:	NR UPRAWNIEN	BRANŻA	PODPIS
PROJEKTANT	mgr inż. Anna Markiewicz	KUP/0005/POOK/12	KONSTRUKCYJNA	
ASYSTENT	mgr Elżbieta Warżęta			

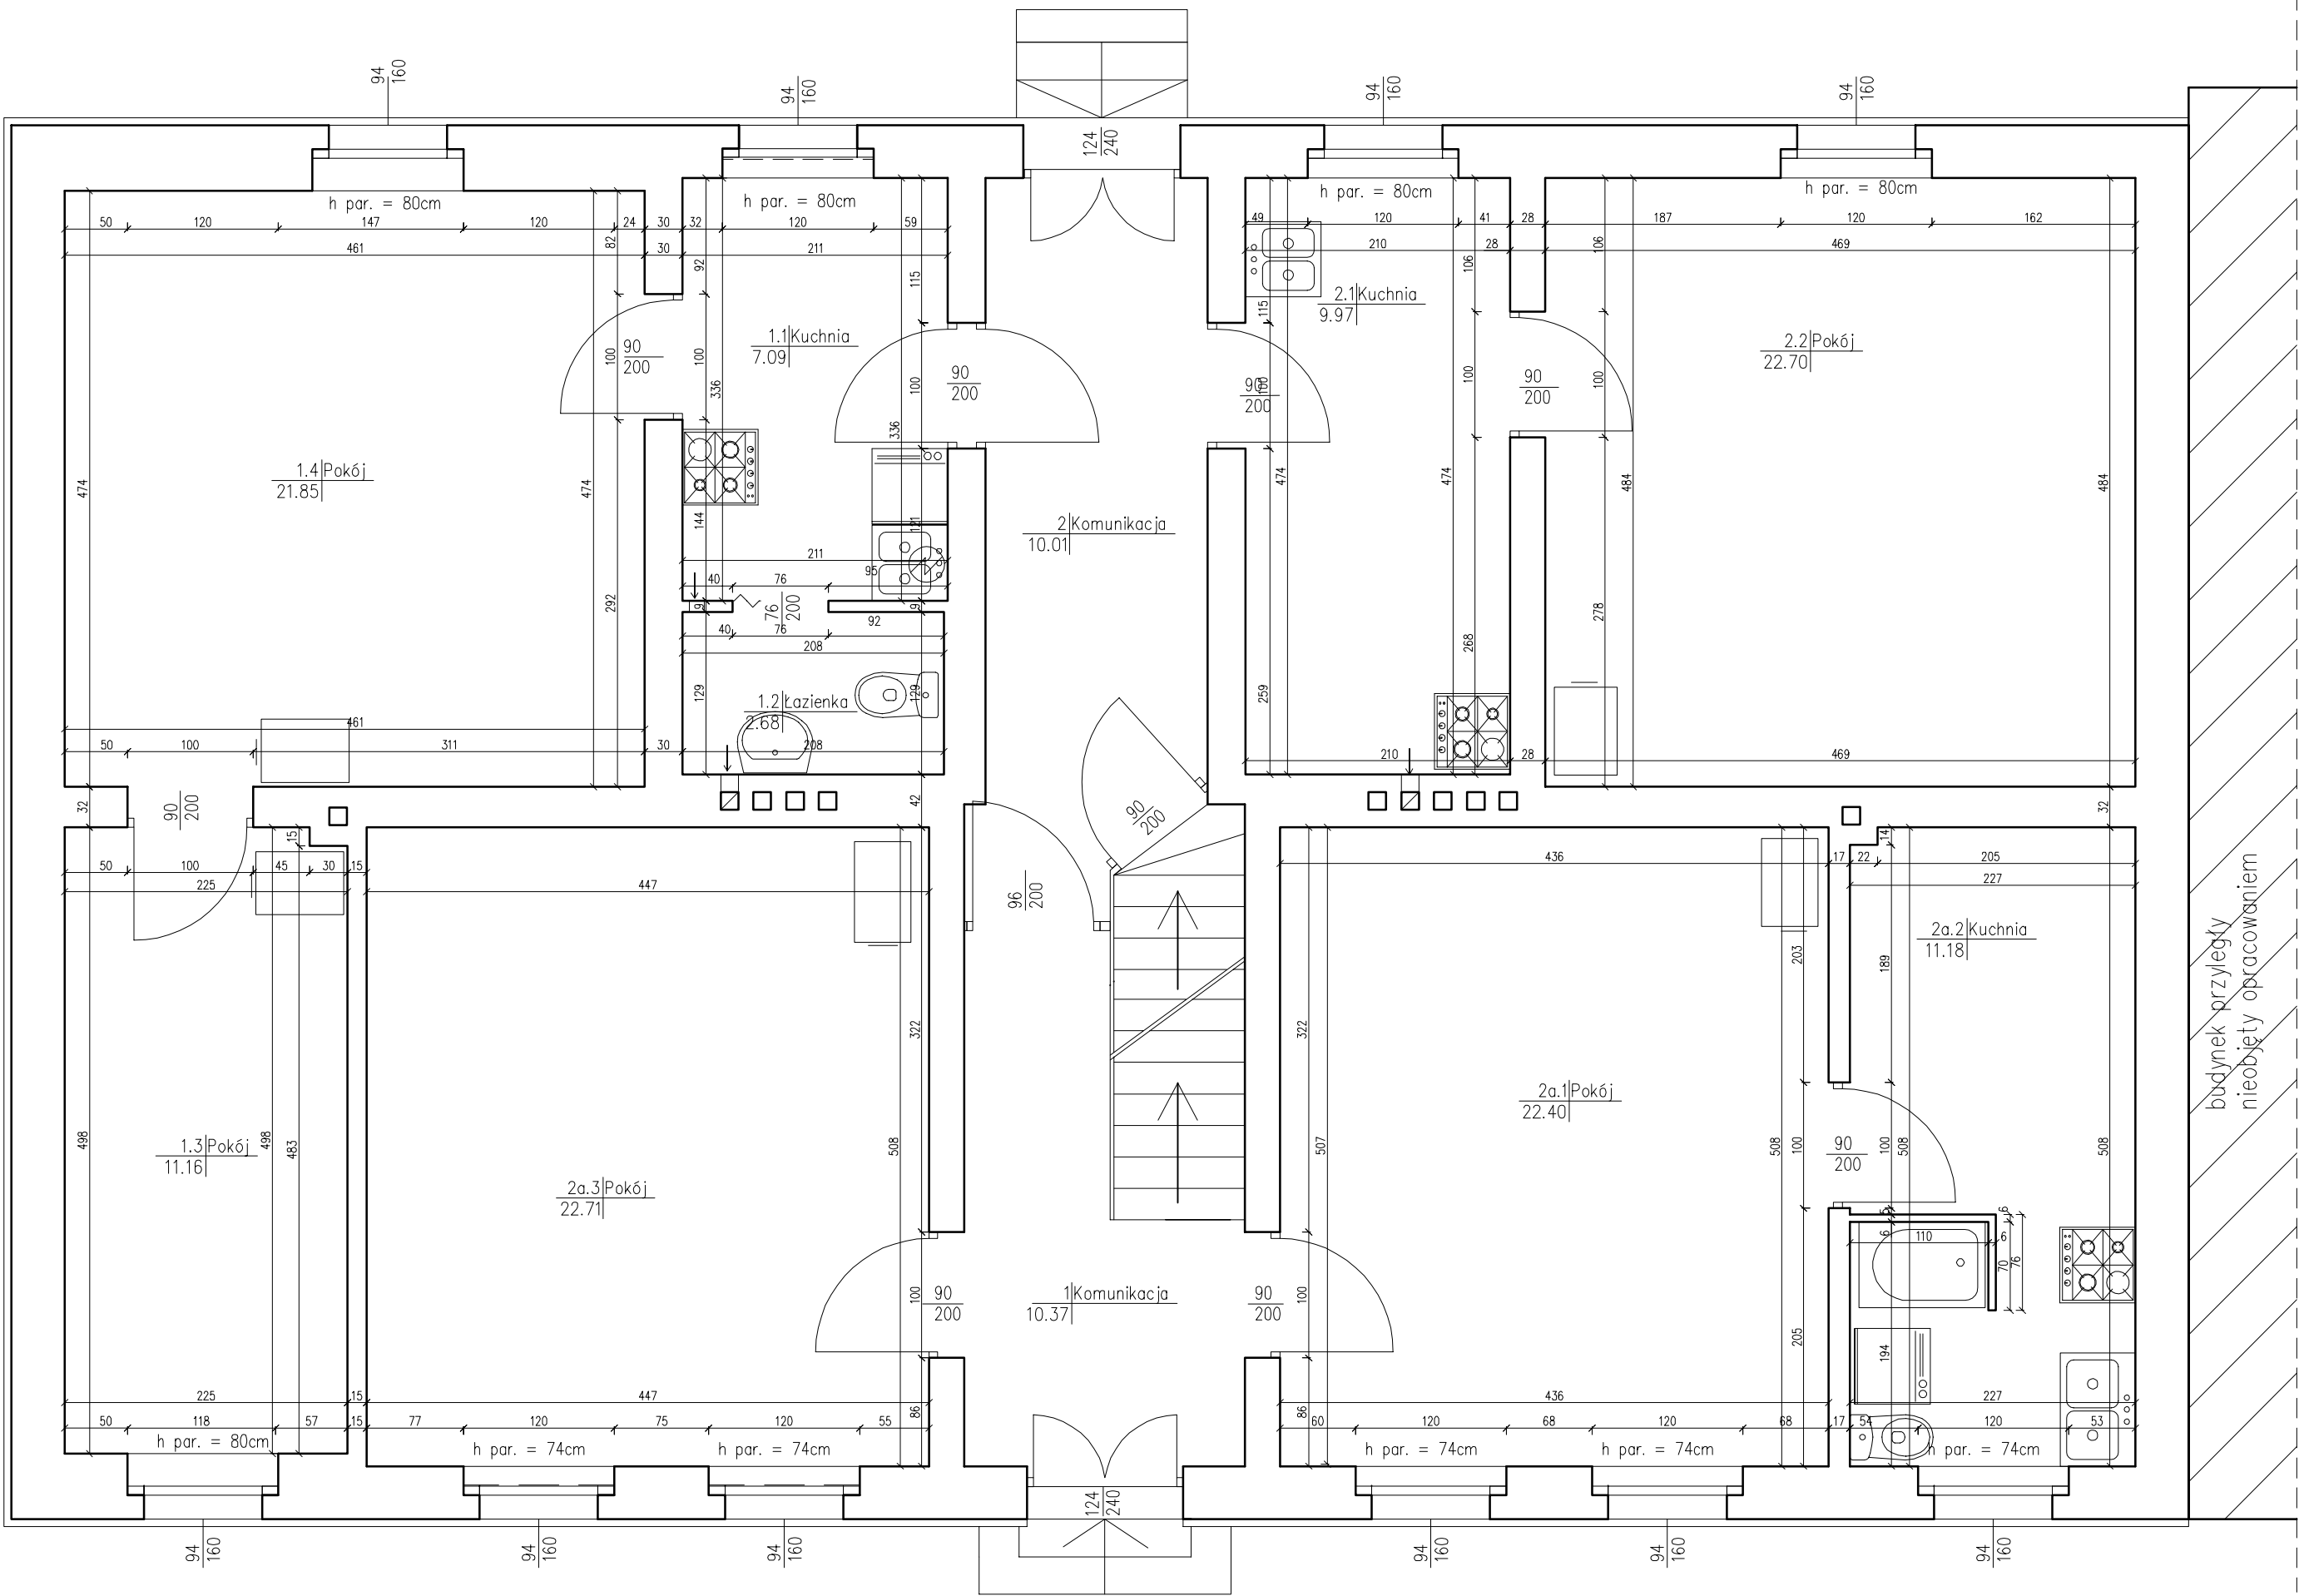

ZESTAWIENIE POWIERZCHNI MIESZKANIA NR 1				
NR POM.	NAZWA POMIESZCZENIA	POW. UŻYTKOWA [m ²]	WYS. POM. [m]	KUBATURA [m ³]
1.1	Kuchnia	7.09	2.80	19.85
1.2	Łazienka	2.68	2.80	7.50
1.3	Pokój	11.16	2.80	31.25
1.4	Pokój	21.85	2.80	61.18
SUMA POW. UŻYTKOWEJ		42.78 [m ²]		
KUBATURA		119.78 [m ³]		
ZESTAWIENIE POWIERZCHNI MIESZKANIA NR 2				
NR POM.	NAZWA POMIESZCZENIA	POW. UŻYTKOWA [m ²]	WYS. POM. [m]	KUBATURA [m ³]
2.1	Kuchnia	9.97	2.80	27.92
2.2	Pokój	22.70	2.80	63.56
SUMA POW. UŻYTKOWEJ		32.67 [m ²]		
KUBATURA		91.48 [m ³]		
ZESTAWIENIE POWIERZCHNI MIESZKANIA NR 2A				
NR POM.	NAZWA POMIESZCZENIA	POW. UŻYTKOWA [m ²]	WYS. POM. [m]	KUBATURA [m ³]
2a.1	Pokój	22.40	2.80	62.72
2a.2	Kuchnia	11.18	2.80	31.30
2a.3	Pokój	22.71	2.80	63.59
SUMA POW. UŻYTKOWEJ		56.29 [m ²]		
KUBATURA		157.61 [m ³]		
ZESTAWIENIE POWIERZCHNI WSPÓLNYCH				
NR POM.	NAZWA POMIESZCZENIA	POW. UŻYTKOWA [m ²]	WYS. POM. [m]	KUBATURA [m ³]
1	Komunikacja	10.37	2.80	29.04
2	Komunikacja	10.01	2.80	28.03
SUMA POW. UŻYTKOWEJ		20.38 [m ²]		
KUBATURA		57.07 [m ³]		



**BIURO PROJEKTOWE
ARCHITEKTONICZNO - BUDOWLANE**
mgr inż. ANNA MARKIEWICZ


ul. Wiłłana 9/29 86-300 Grudziądz
tel. kom. 663 304 262, fax. (56) 643-78-08
e-mail: anna.markiewicz@idea-projekt.pl
PRACOWNIA: ul. Chelmska 115/20, 86-300 Grudziądz

INWESTOR: Miasto Bydgoszcz ul. Jezuitska 1 85-102 Bydgoszcz		INWESTYCJA: Przebudowa lokali mieszkalnych w budynku przy ul. Jasnej 18 w Bydgoszczy Bydgoszcz, ul. Jasna 18, dz. nr 107, obr. 79	
NAZWA RYSUNKU: Rzut parteru - inwentaryzacja		SKALA: 1:50	Budowlana
FAZA: PROJEKT BUDOWLANY	DATA: 17.08.2015r.	NR ARKUSZA IN - 01	
FUNKCJA:	AUTOR:	NR UPRAWNIENI	BRANŻA
PROJEKTANT	mgr inż. Anna Markiewicz	KUP/0005/POOK/12	KONSTRUKCYJNA
ASYSTENT PROJEKTANTA	mgr Elżbieta Warzecha		
PODPIS			



ul. Wiśłana 9/29 86-300 Grudziądz
tel. kom. 663 304 262, fax. (56) 643-78-08
e-mail: anna.markiewicz@idea-projekt.pl
PRACOWNIA: ul. Chełmińska 115/20, 86-300 Grudziądz.

IN KCJA:	AUTOR:
PROJEKTANT	mgr inż. Anna Markiewicz
SYSTEM PROJEKTANTA	mgr Elżbieta Warżacha

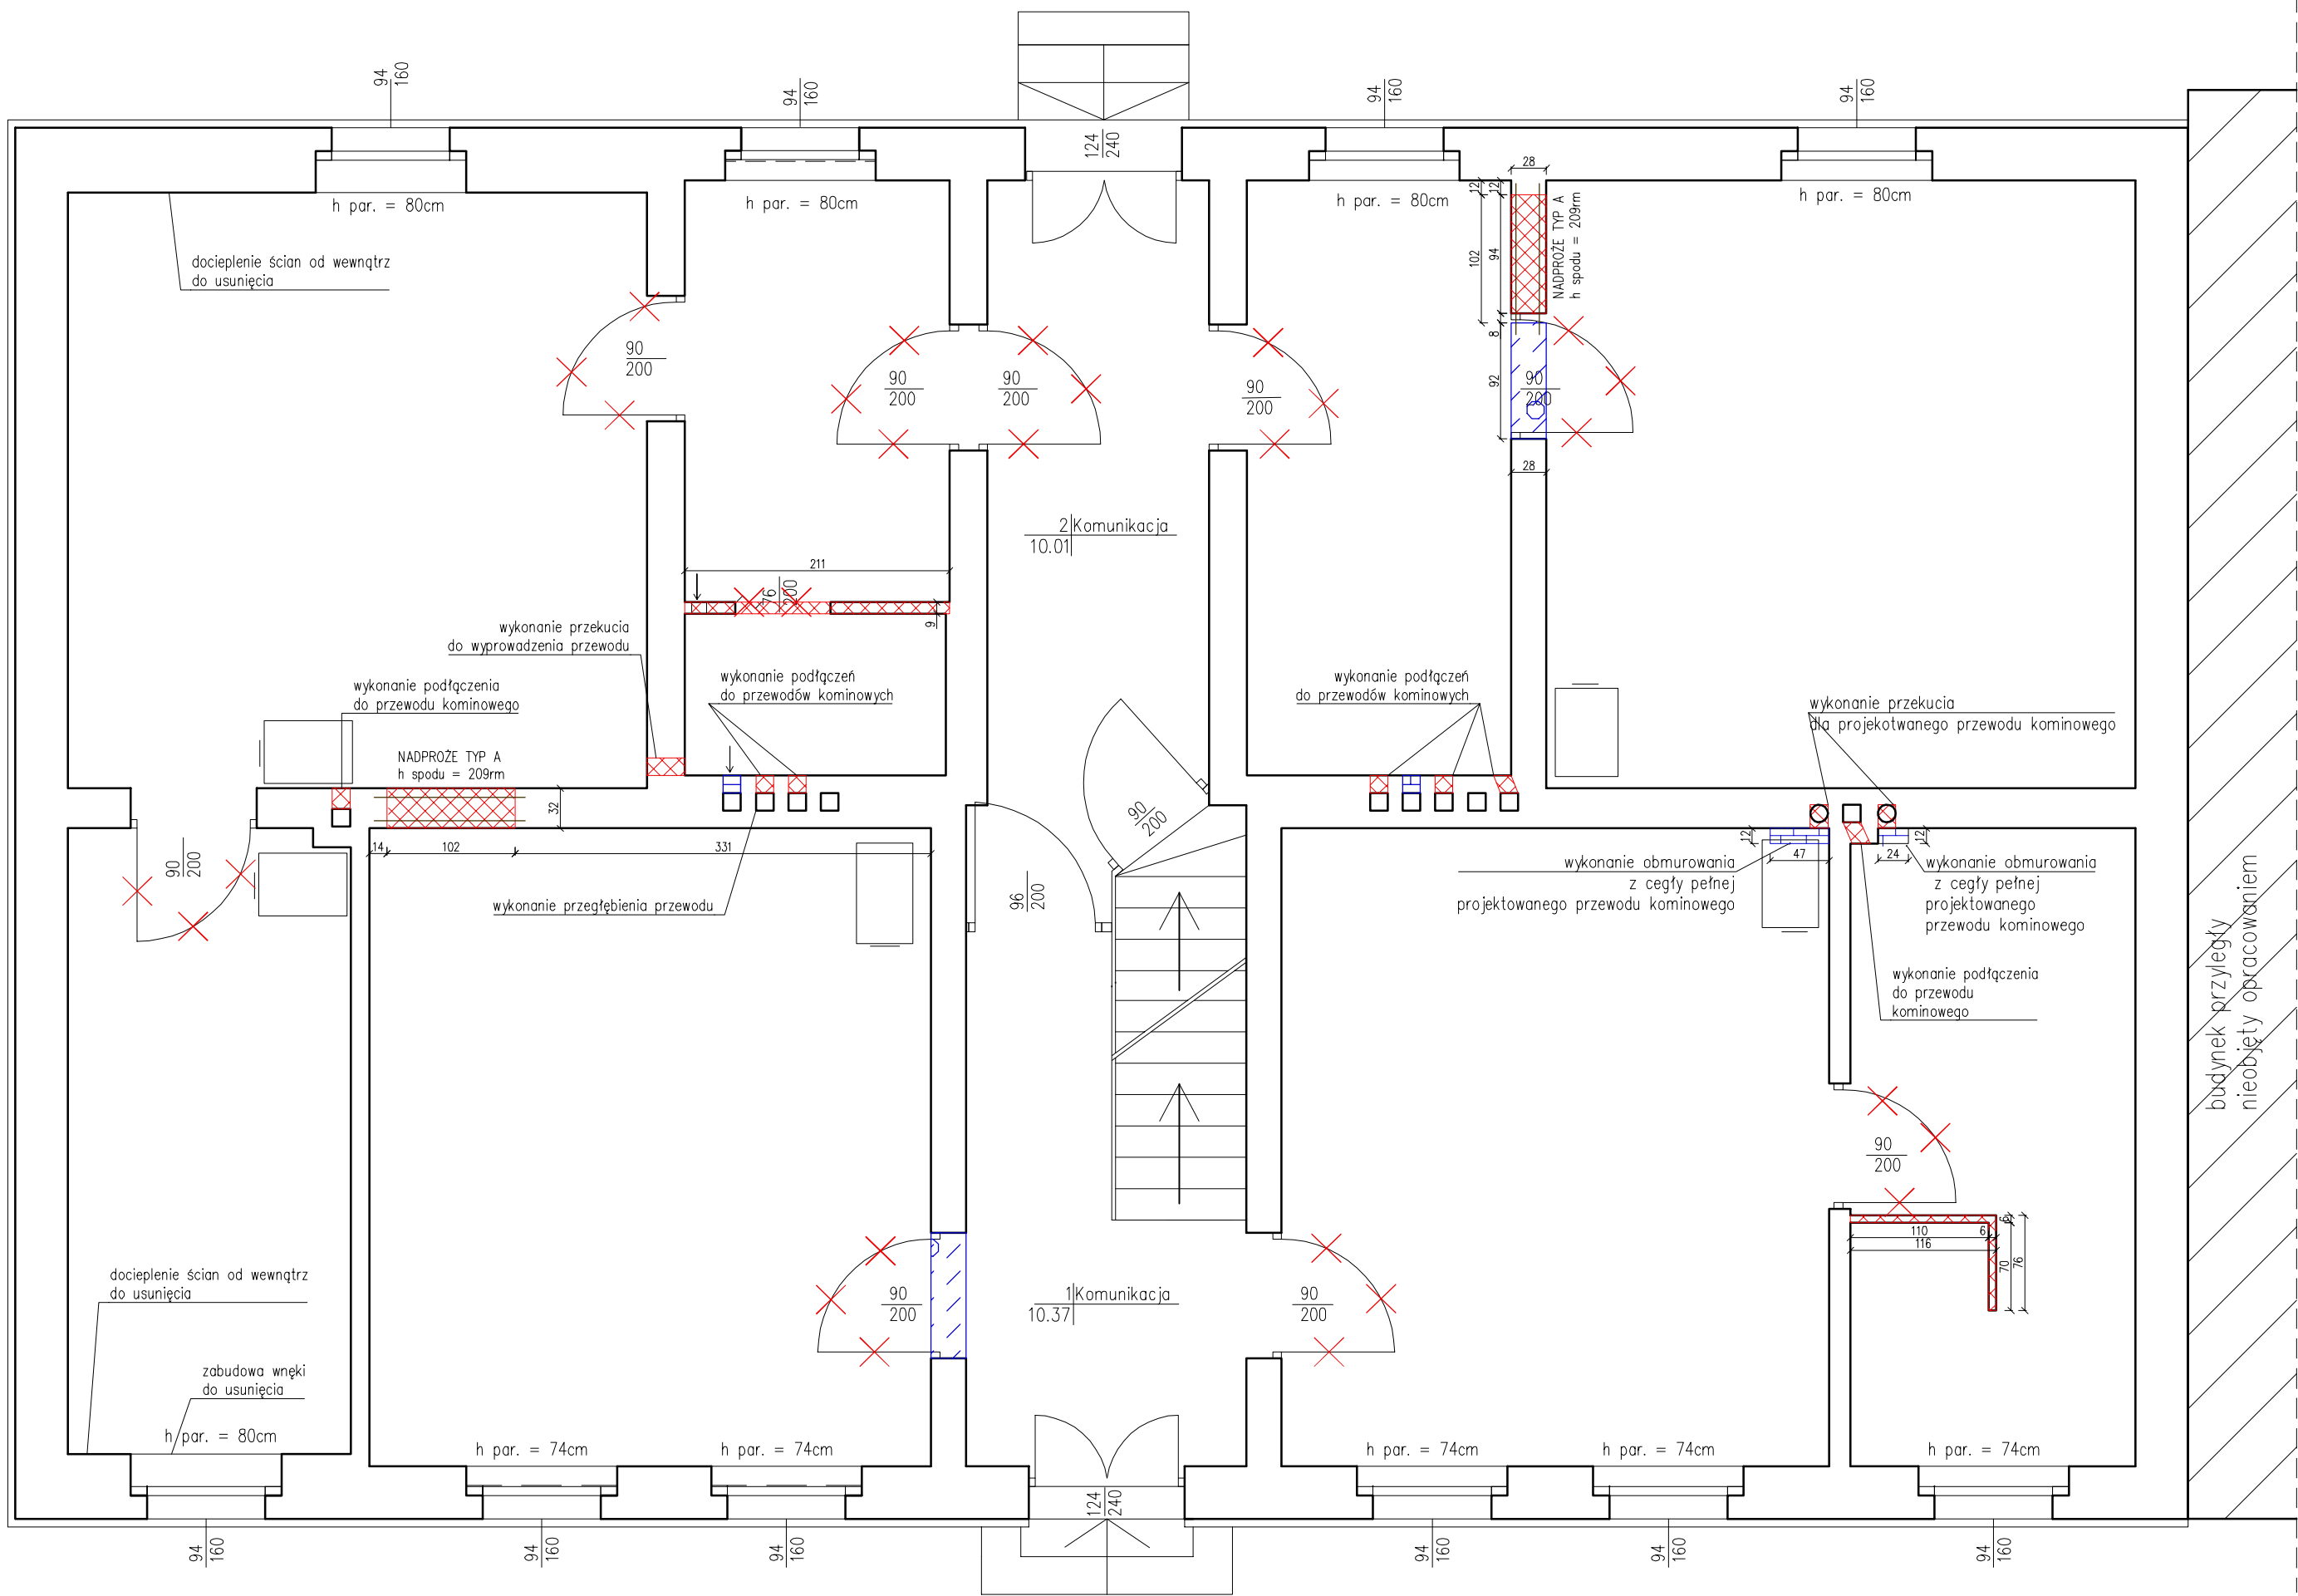


Legenda

- elementy do wyburzenia, demontażu
- zamurowania otworów z bloczków gazobetonowych
- zamurowania z cegły pełnej
- wyburzenia

Uwagi:
Rozbiórka pieców kaflowych, kotłów gazowych oraz elektrycznych pojemnościowych podgrzewaczy wody została ujęta w dokumentacji "Termomodernizacja bydnku mieszkalnego przy ul. Jasnej 18 w Bydgoszczy.


INWESTOR:		Miasto Bydgoszcz ul. Jezuitska 1 85-102 Bydgoszcz		
INWESTYCJA:		Przebudowa lokali mieszkalnych w budynku przy ul. Jasnej 18 w Bydgoszczy Bydgoszcz, ul. Jasna 18, dz. nr 107, obr. 79		
		BIURO PROJEKTOWE ARCHITEKTONICZNO - BUDOWLANE mgr inż. ANNA MARKIEWICZ ul. Wileńska 9/29 86-300 Grudziądz tel. kom. 663 304 262, fax. (56) 643-78-08 e-mail: anna.markiewicz@idea-projekt.pl PRACOWNIA: ul. Chełmińska 115/20, 86-300 Grudziądz		
NAZWA RYSUNKU:		SKALA:		
Rzut parteru - wyburzenia, zamurowania		1:50	Budowlana	
FAZA:	DATA:	NR ARKUSZA		
PROJEKT BUDOWLANY	05.10.2015r.	B - 01		
FUNKCJA:	AUTOR:	NR UPRAWNIENI	BRANŻA	PODPIS
PROJEKTANT	mgr inż. Anna Markiewicz	KUP/0005/POOK/12	KONSTRUKCYJNA	
SPRAWDZAJĄCY	mgr inż. Piotr Świrzyński	KUP/0130/PWOK/09	KONSTRUKCYJNA	
ASYSTENT PROJEKTANTA	mgr Elżbieta Warżacha			

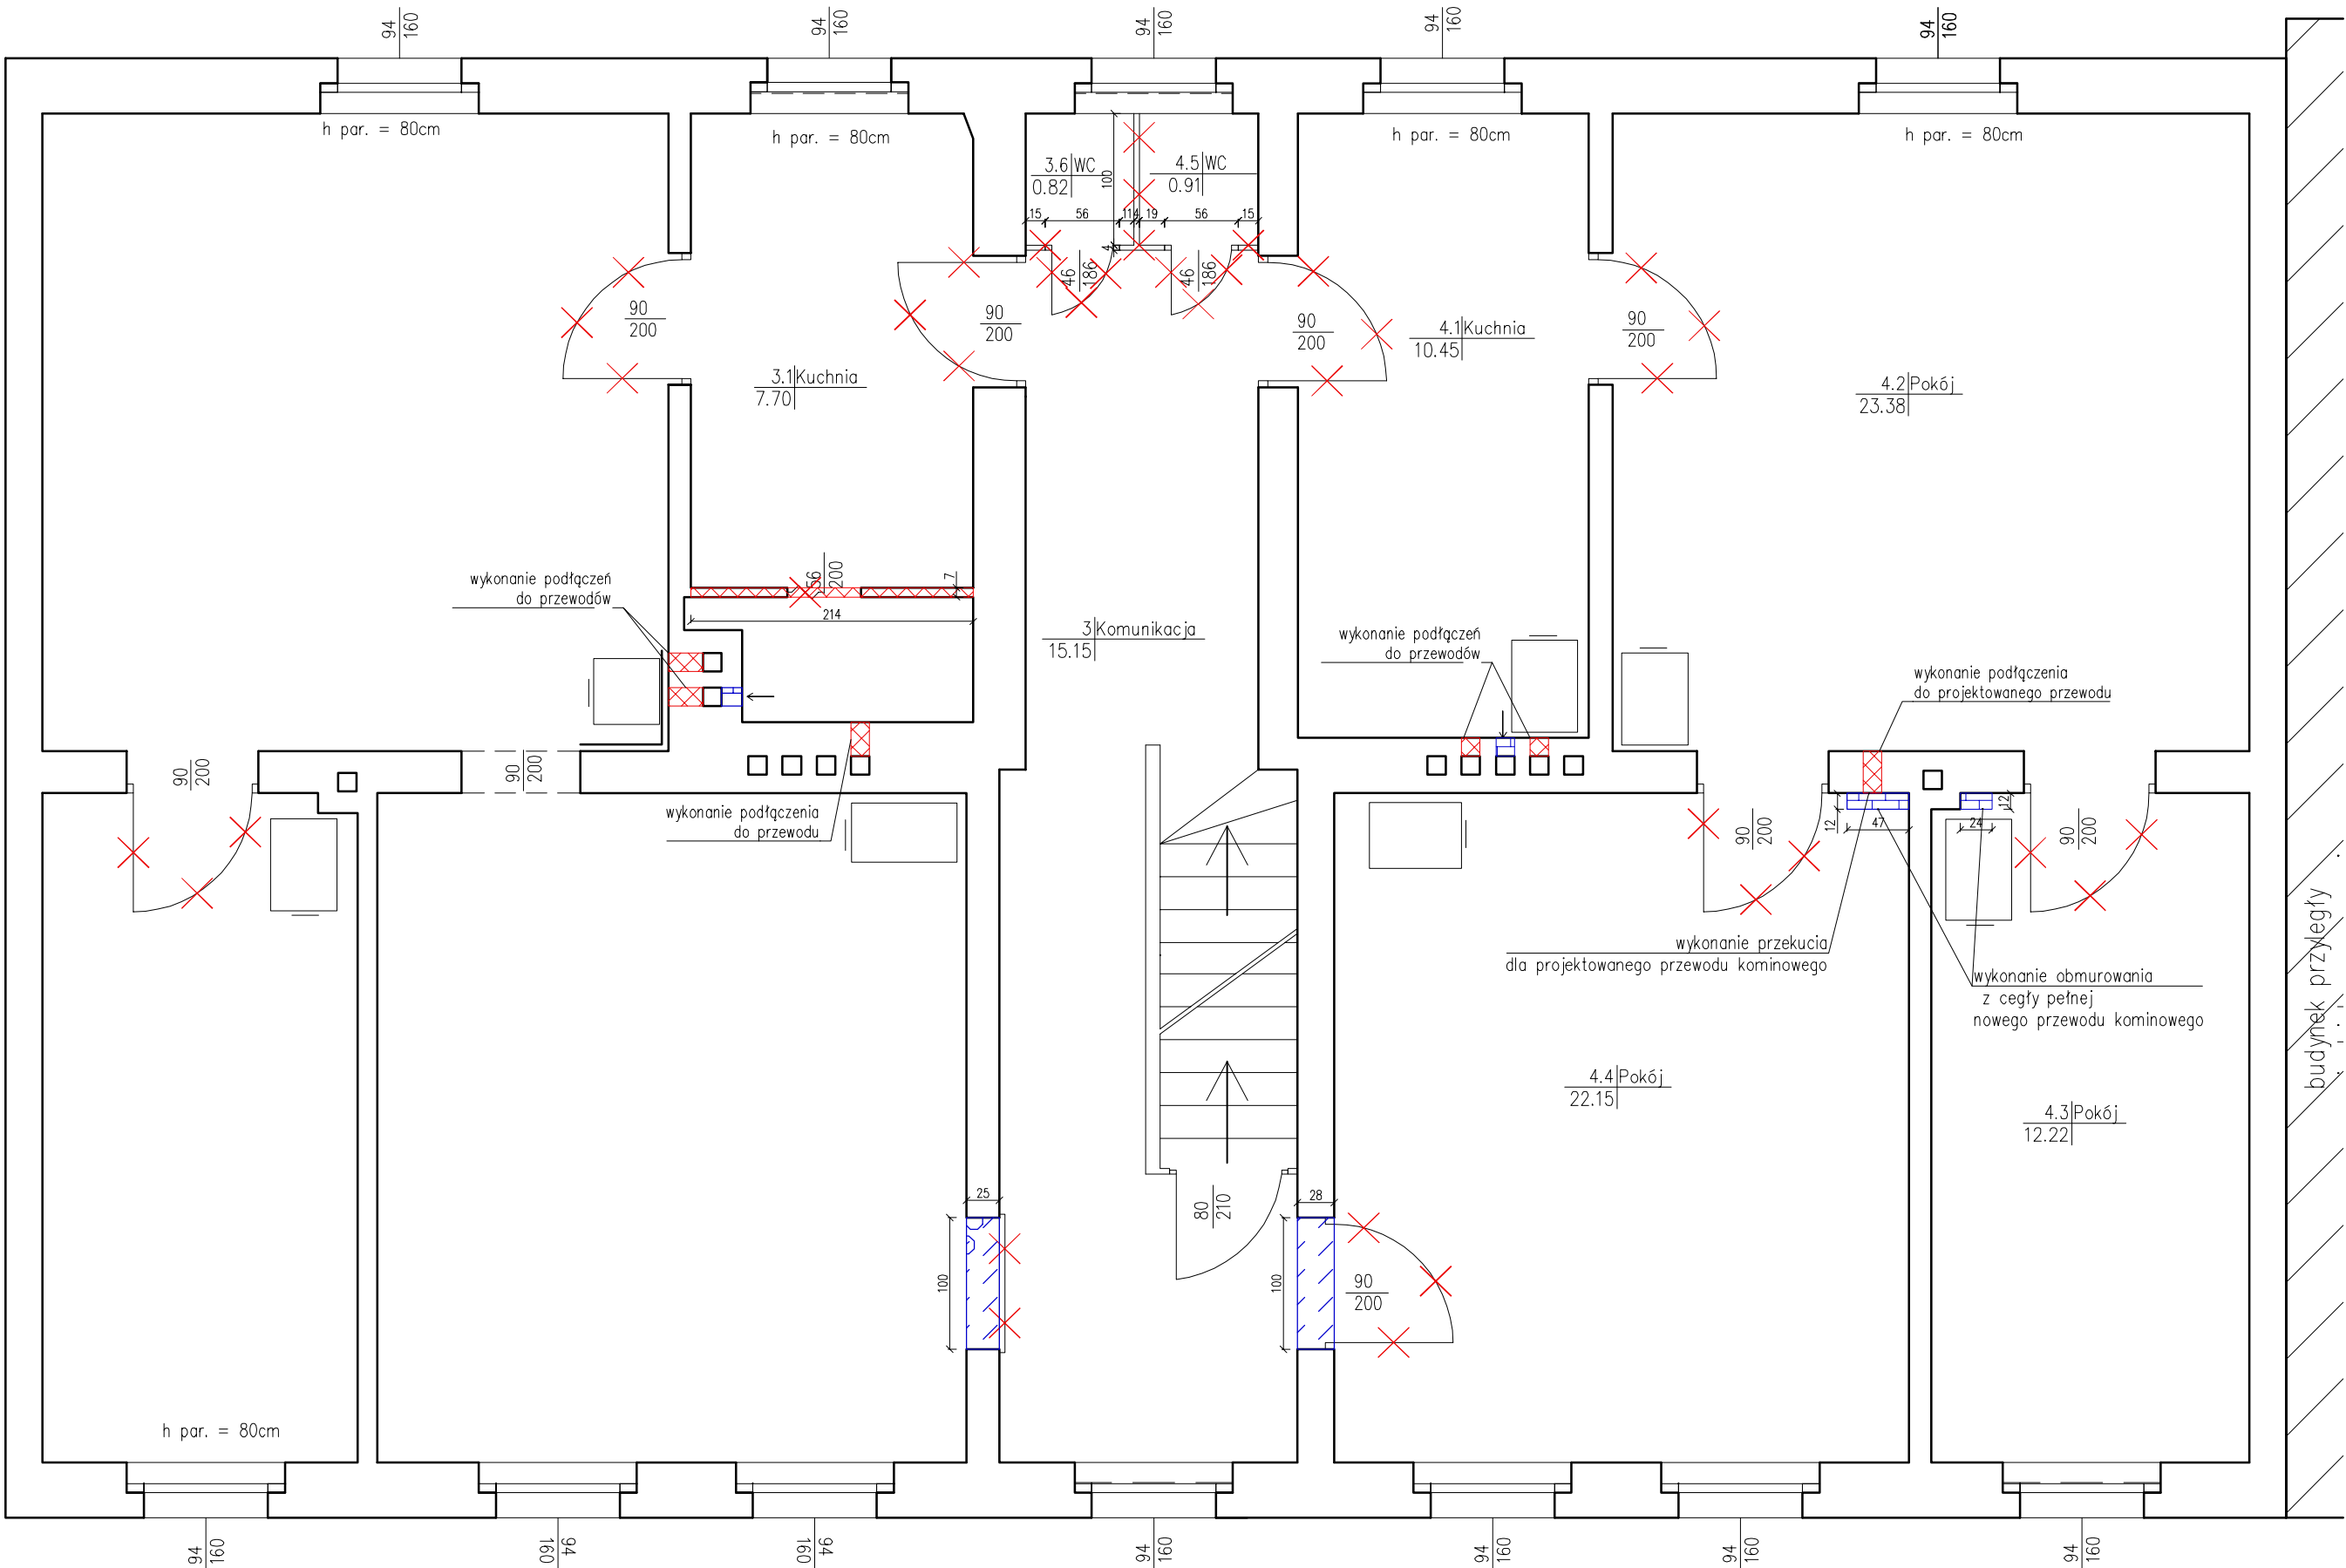

- Legenda
- ✕ elementy do wyburzenia, demontazu
 - zamurowania otworów z bloczków gazobetonowych
 - zamurowania z cegły pełnej
 - wyburzenia

Uwagi:
Rozbiórka pieców kaflowych, kotłów gazowych oraz elektrycznych pojemnościowych podgrzewaczy wody została ujęta w dokumentacji "Termomodernizacja bydnku mieszkalnego przy ul. Jasnej 18 w Bydgoszczy.

INWESTOR:		Miasto Bydgoszcz ul. Jezuicka 1 85-102 Bydgoszcz		
INWESTYCJA:		Przebudowa lokali mieszkalnych w budynku przy ul. Jasnej 18 w Bydgoszczy Bydgoszcz, ul. Jasna 18, dz. nr 107, obr. 79		
		BIURO PROJEKTOWE ARCHITEKTONICZNO - BUDOWLANE mgr inż. ANNA MARKIEWICZ ul. Wiłłano 9/29 85-300 Grudziądz: tel. kom. 663 304 262, fax. (56) 643-78-08 e-mail: anna.markiewicz@idea-projekt.pl PRACOWNIA: ul. Chełmińska 115/20, 85-300 Grudziądz		
NAZWA RYSUNKU:		SKALA:		
Rzut I piętra - wyburzenia, zamurowania		1:50	Budowlana	
FAZA:	DATA:		NR ARKUSZA	
PROJEKT BUDOWLANY		05.10.2015r.	B - 02	
FUNKCJA:	AUTOR:	NR UPRAWNIENI	BRANŻA	PODPIS
PROJEKTANT	mgr inż. Anna Markiewicz	KUP/0005/POOK/12	KONSTRUKCYJNA	
SPRAWDZAJĄCY	mgr inż. Piotr Świrzyński	KUP/0130/PWOK/09	KONSTRUKCYJNA	
ASYSTENT PROJEKTANTA	mgr Elżbieta Warzącha			

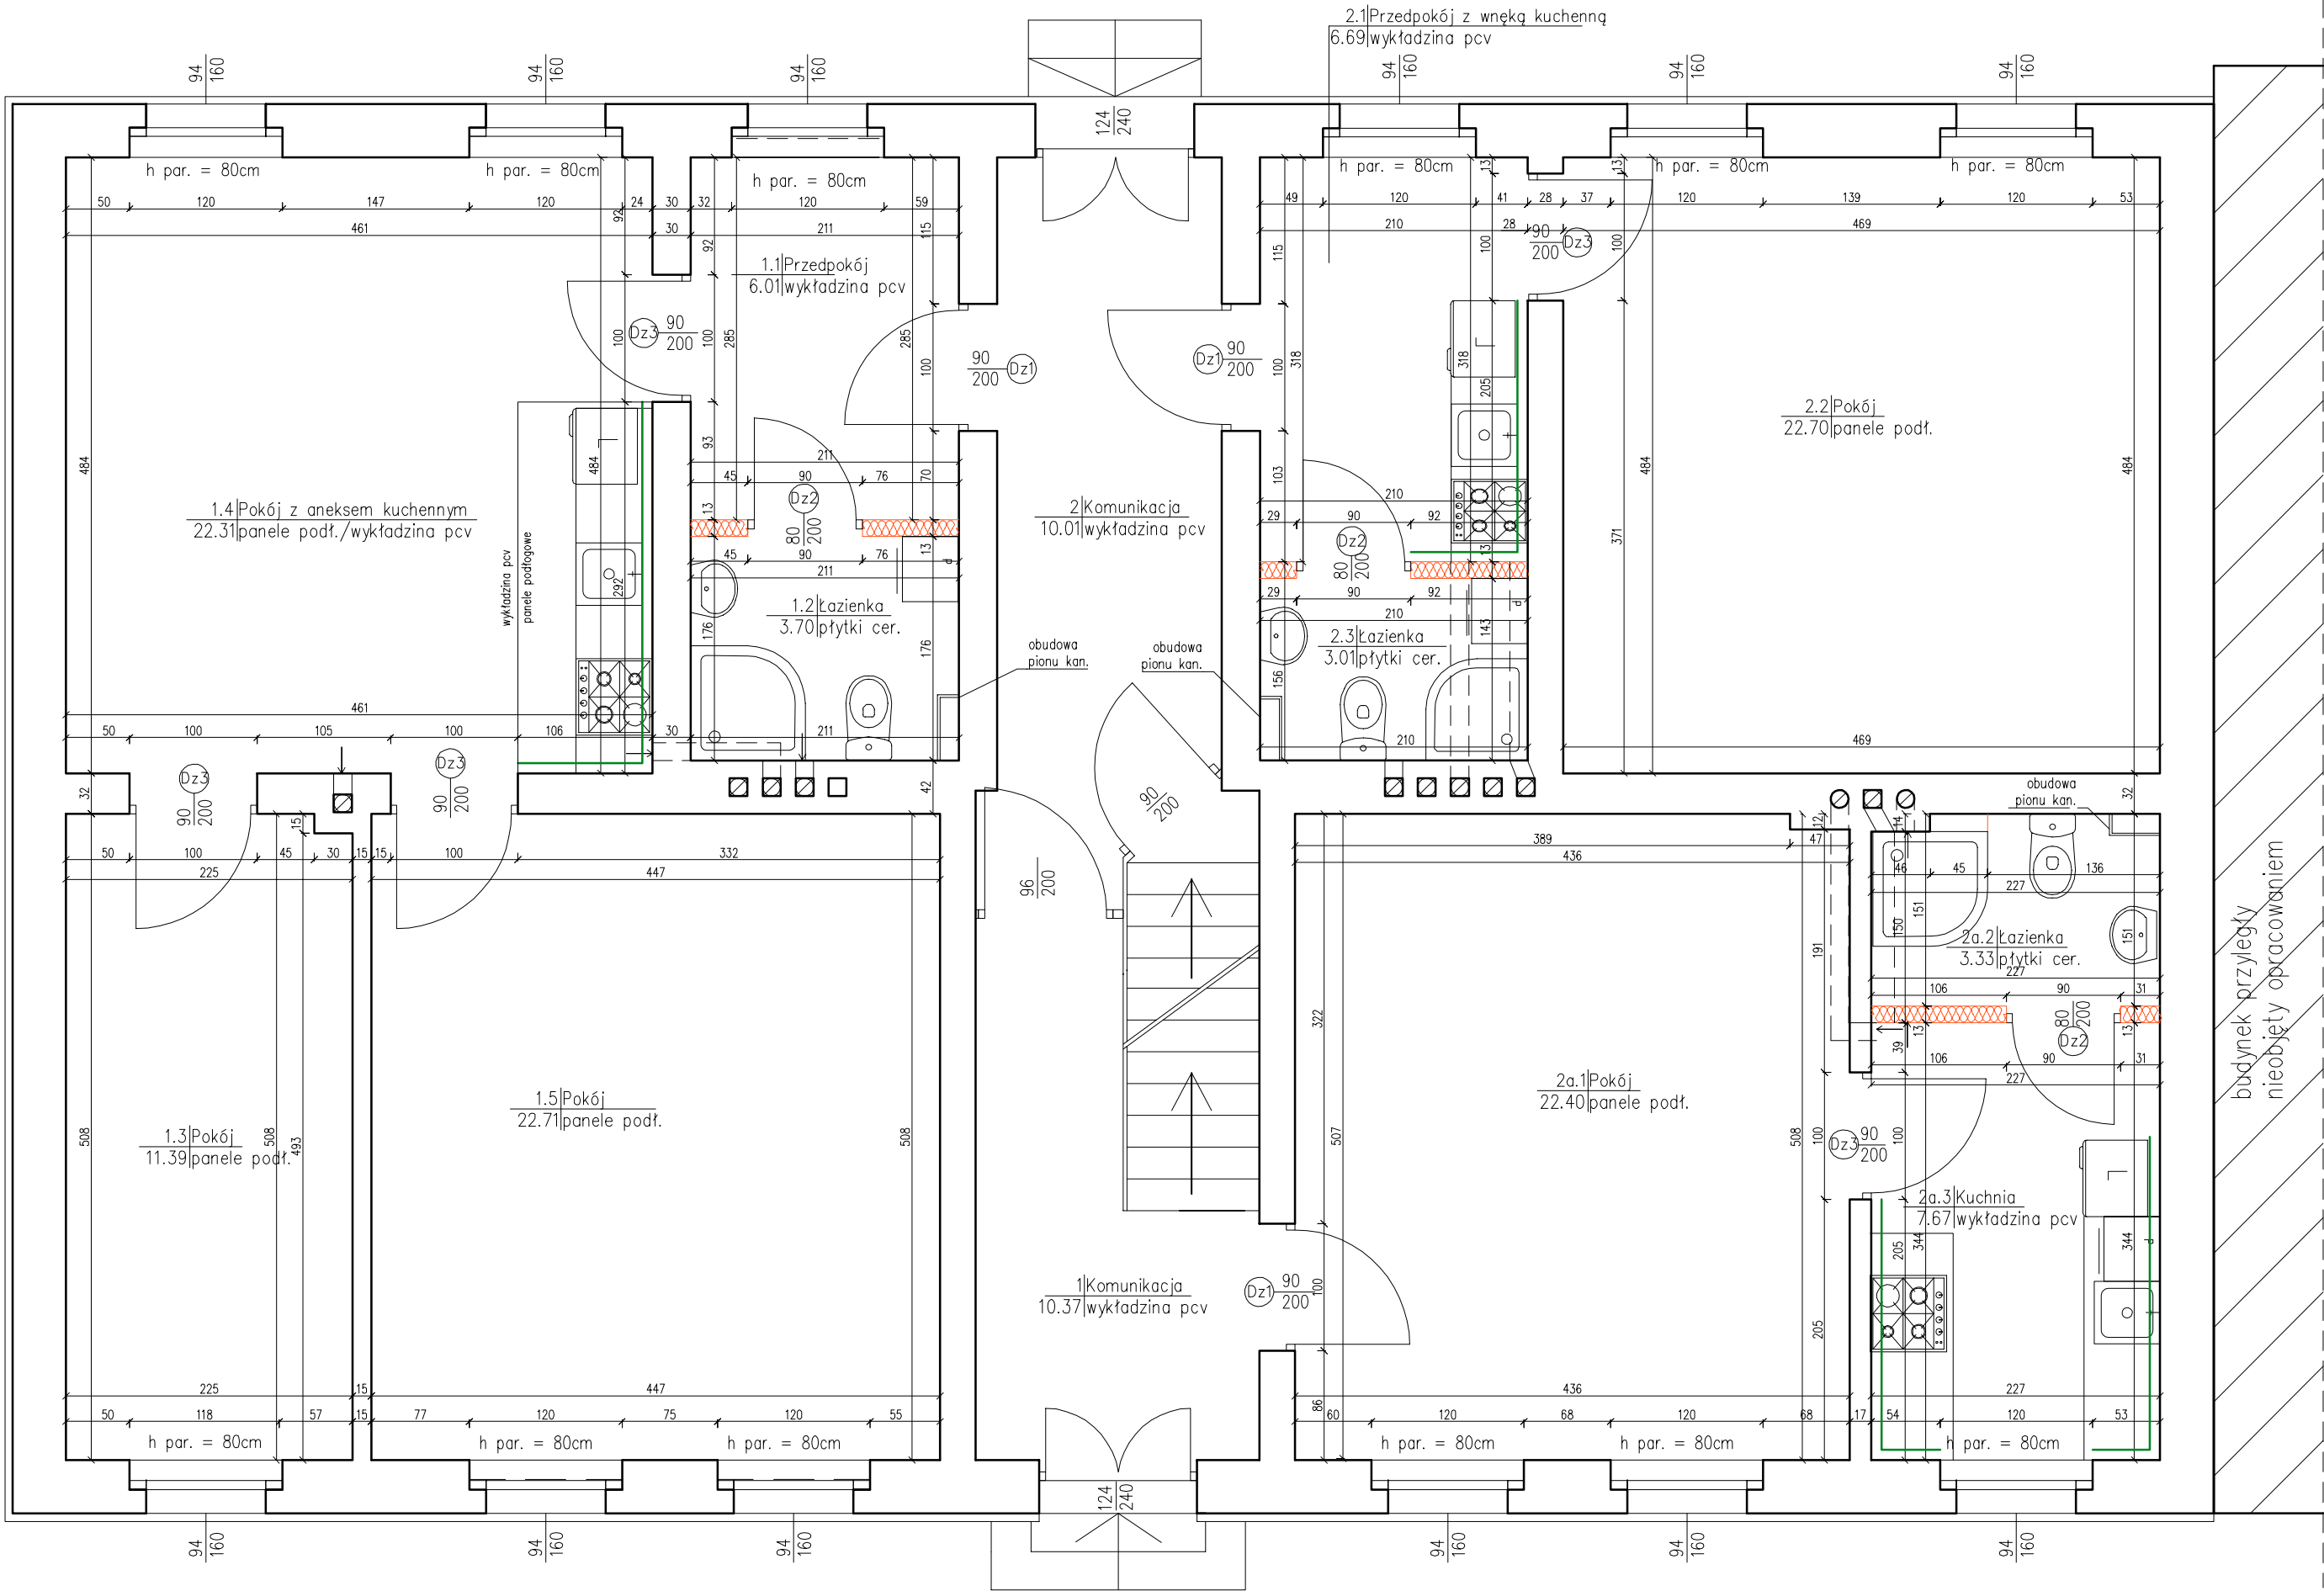


- Legenda
- projektowana ściana lekka z okładziną z płyt g-k
 - farfuch z płytek ceramicznych

ZESTAWIENIE POWIERZCHNI MIESZKANIA NR 1					
NR POM.	NAZWA POMIESZCZENIA	RODZAJ POSADZKI	POW. UŻYTKOWA [m2]	WYS. POM. [m]	KUBATURA [m3]
1.1	Przedpokój	wykładzina pcv	6.01	2.80	16.83
1.2	Łazienka	płytki cer.	3.70	2.80	10.36
1.3	Pokój	panele podł.	11.39	2.80	31.89
1.4	Pokój z aneksem kuchennym	panele podł./wykładzina pcv	22.31	2.80	62.47
1.5	Pokój	panele podł.	22.71	2.80	63.59
SUMA POW.UŻYTKOWEJ			66.12[m2]		
KUBATURA					
ZESTAWIENIE POWIERZCHNI MIESZKANIA NR 2					
NR POM.	NAZWA POMIESZCZENIA	RODZAJ POSADZKI	POW. UŻYTKOWA [m2]	WYS. POM. [m]	KUBATURA [m3]
2.3	Łazienka	płytki cer.	3.01	2.80	8.43
2.1	Przedpokój z wnęką kuchenną	wykładzina pcv	6.69	2.80	18.73
2.2	Pokój	panele podł.	22.70	2.80	63.56
SUMA POW.UŻYTKOWEJ			29.39[m2]		
KUBATURA					
ZESTAWIENIE POWIERZCHNI MIESZKANIA NR 2A					
NR POM.	NAZWA POMIESZCZENIA	RODZAJ POSADZKI	POW. UŻYTKOWA [m2]	WYS. POM. [m]	KUBATURA [m3]
2a.1	Pokój	panele podł.	22.40	2.80	62.72
2a.2	Łazienka	płytki cer.	3.33	2.80	9.32
2a.3	Kuchnia	wykładzina pcv	7.67	2.80	21.48
SUMA POW.UŻYTKOWEJ			33.40[m2]		
KUBATURA					
ZESTAWIENIE POWIERZCHNI WSPÓLNYCH					
NR POM.	NAZWA POMIESZCZENIA	RODZAJ POSADZKI	POW. UŻYTKOWA [m2]	WYS. POM. [m]	KUBATURA [m3]
1	Komunikacja	wykładzina pcv	10.37	2.80	29.04
2	Komunikacja	wykładzina pcv	10.01	2.80	28.03
SUMA POW.UŻYTKOWEJ			20.38[m2]		
KUBATURA					

Uwaga: Zamurowanie otworów okennych w elewacji tylnej i wykonanie nowych otworów zostało ujęte w dokumentacji "Termomodernizacja budynku mieszkalnego przy ul. Jasnej 18 w Bydgoszczy".

INWESTOR:		Miasto Bydgoszcz ul. Jezuitcka 1 85-102 Bydgoszcz		
INWESTYCJA:		Przebudowa lokali mieszkalnych w budynku przy ul. Jasnej 18 w Bydgoszczy Bydgoszcz, ul. Jasna 18, dz. nr 107, obr. 79		
<div><div></div><div>BIURO PROJEKTOWE ARCHITEKTONICZNO - BUDOWLANE mgr inż. ANNA MARKIEWICZ <small>ul. Wiłłana 9/29 86-300 Grudziądz tel. kom. 663 304 262, fax. (56) 643-78-08 e-mail: anna.markiewicz@idea-projekt.pl PRACOWNIA: ul. Chelmska 115/20, 86-300 Grudziądz</small></div></div>				
NAZWA RYSUNKU:		SKALA:	Budowlana	
Rzut parteru - stan projektowany		1:50		
FAZA:	DATA:	NR ARKUSZA		
PROJEKT BUDOWLANY	05.10.2015r.	B - 03		
FUNKCJA:	AUTOR:	NR UPRAWNIENI	BRANŻA	PODPIS
PROJEKTANT	mgr inż. arch. Anna Łaniecka	OKK/UpB/3/2006	ARCHI TEKTEKTONICZNA	
PROJEKTANT	mgr inż. Anna Markiewicz	KUP/0005/POOK/12	KONSTRUKCYJNA	
SPRAWDZAJĄCY	mgr inż. Piotr Świrzyński	KUP/0130/PWOK/09	KONSTRUKCYJNA	
ASYSTENT PROJEKTANTA	mgr Elżbieta Warzącha			

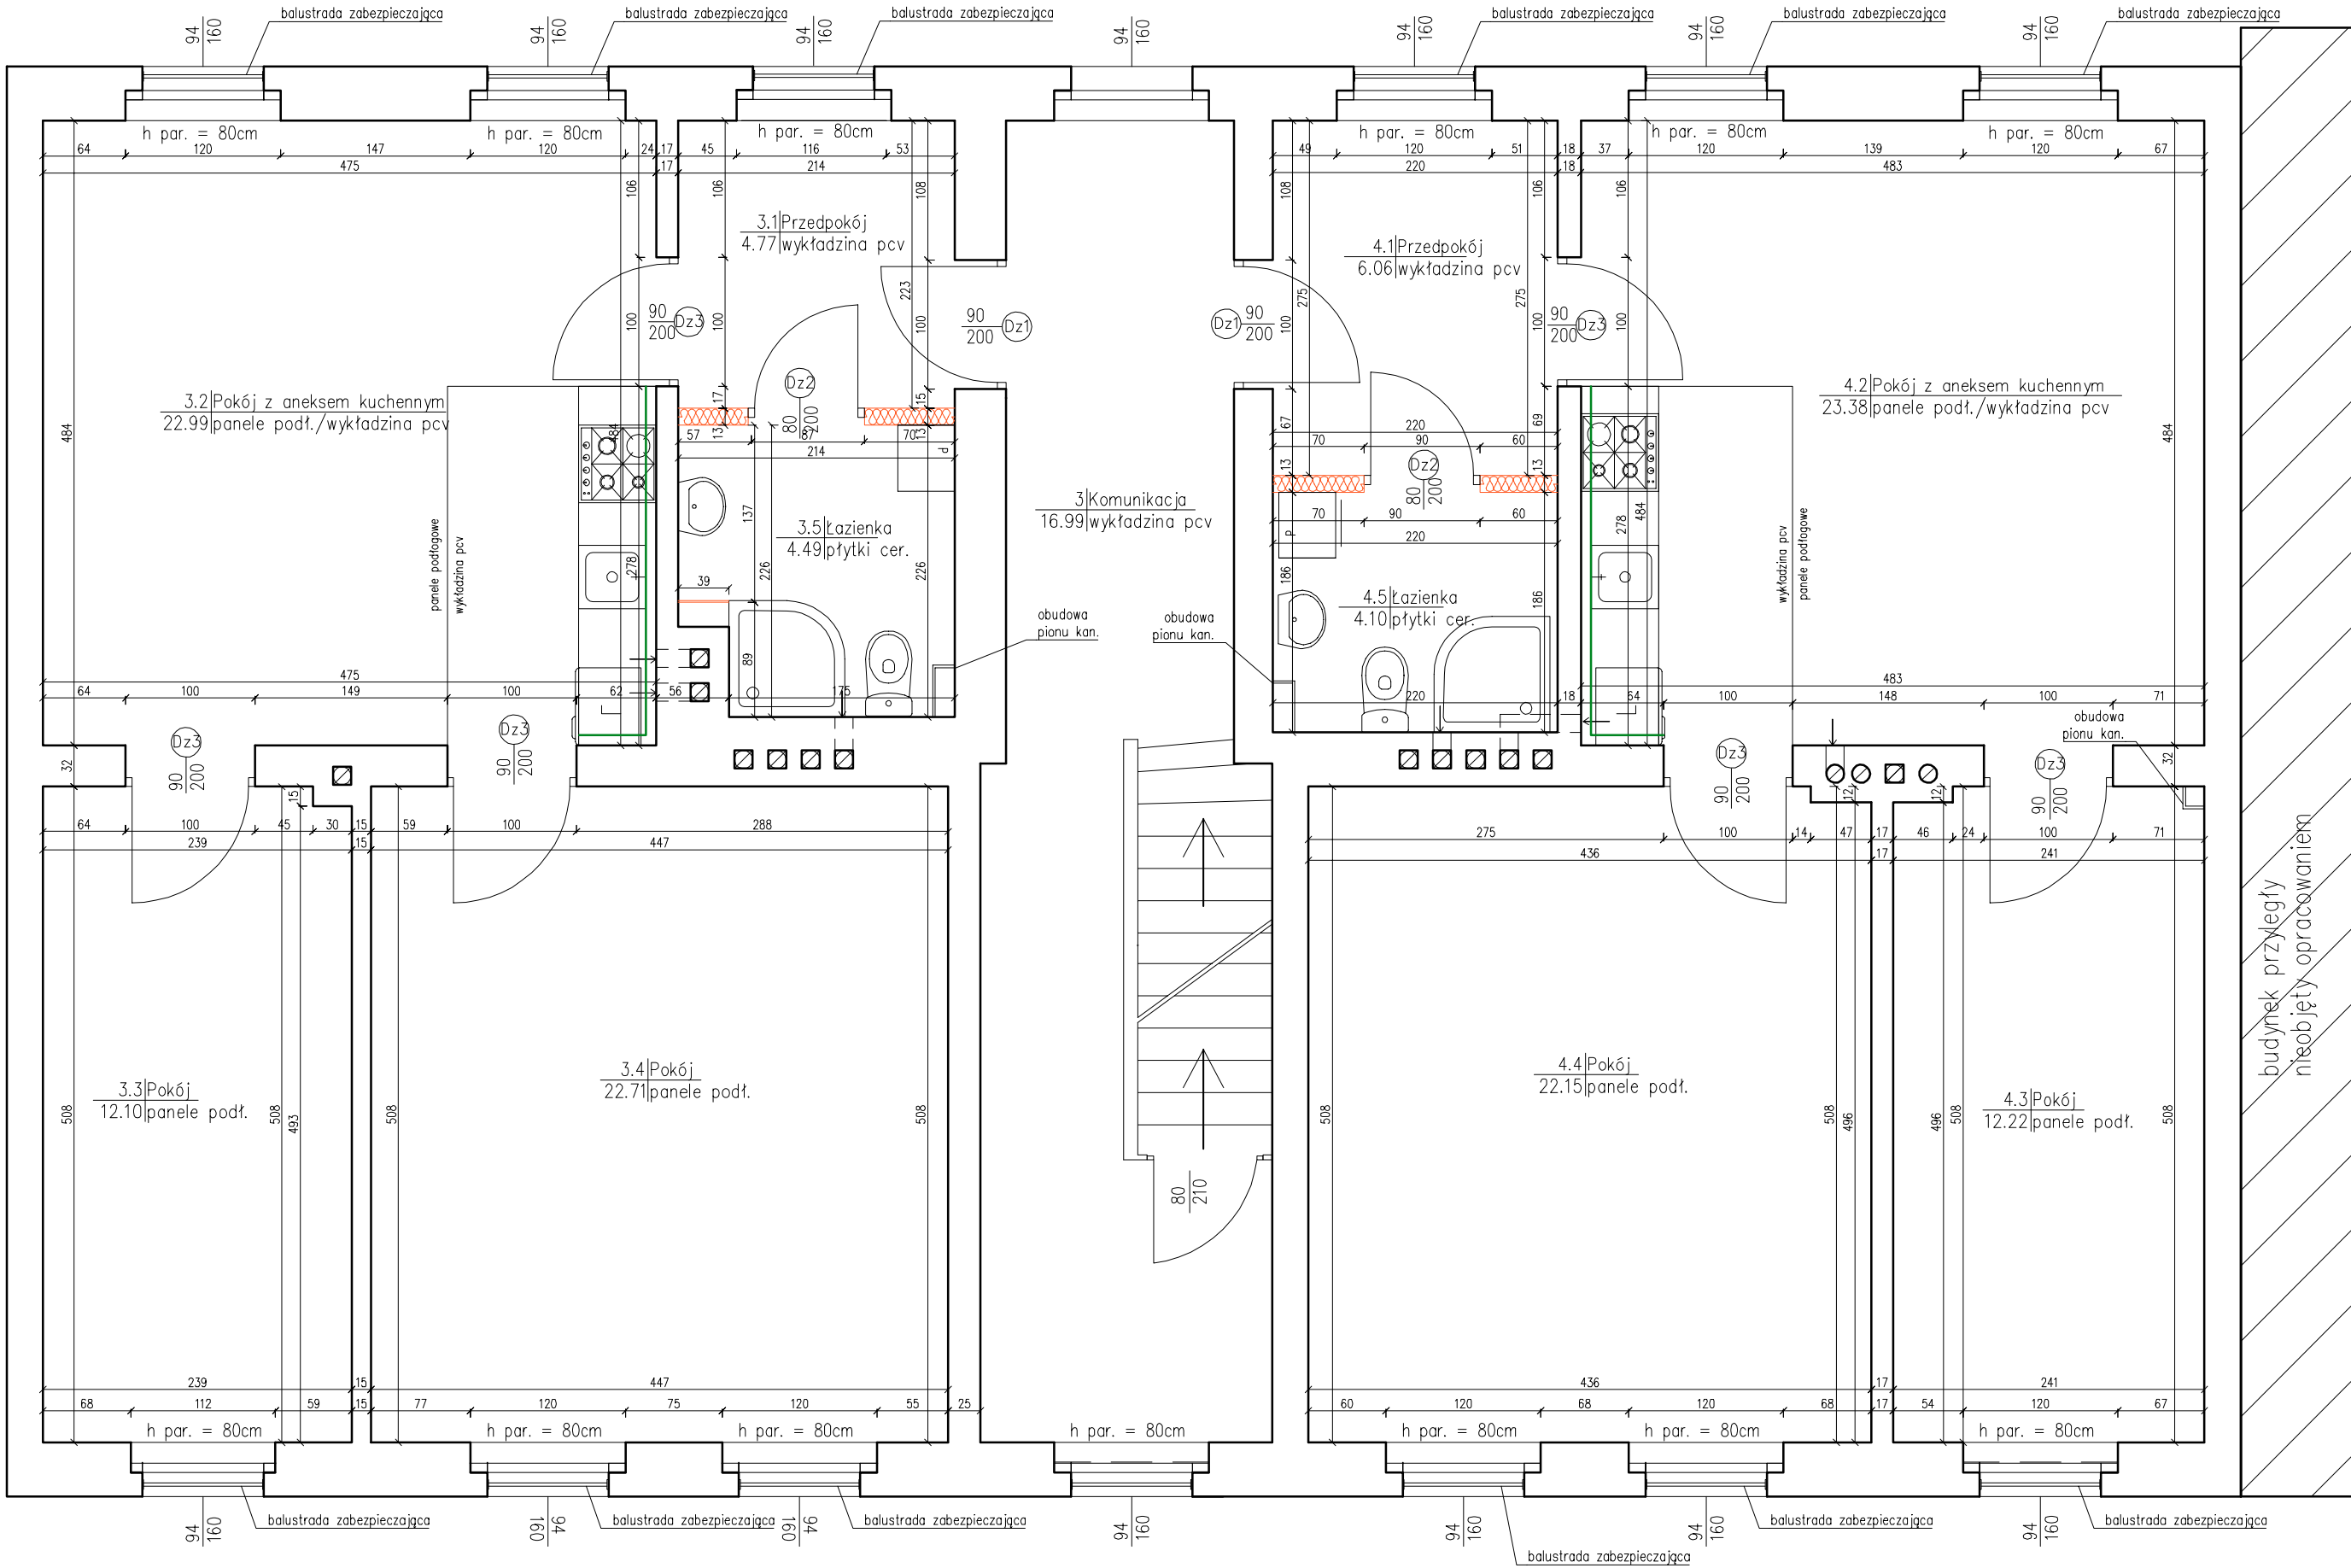

Legenda

projektowana ściana lekka z okładziną z płyt g-k

fartuch z płytek ceramicznych

ZESTAWIENIE POWIERZCHNI MIESZKANIA NR 3					
NR POM.	NAZWA POMIESZCZENIA	RODZAJ POSADZKI	POW. UŻYTKOWA [m2]	WYS. POM. [m]	KUBATURA [m3]
3.1	Przedpokój	wykładzina pcv	4.77	2.80	13.36
3.2	Pokój z aneksem kuchennym	panele podł./wykładzina pcv	22.99	2.80	64.37
3.3	Pokój	panele podł.	12.10	2.80	33.88
3.4	Pokój	panele podł.	22.71	2.80	63.59
3.5	Łazienka	plytki cer.	4.49	2.80	12.57
SUMA POW.UŻYTKOWEJ			67.06[m2]		
KUBATURA					187.77[m3]
ZESTAWIENIE POWIERZCHNI MIESZKANIA NR 4					
NR POM.	NAZWA POMIESZCZENIA	RODZAJ POSADZKI	POW. UŻYTKOWA [m2]	WYS. POM. [m]	KUBATURA [m3]
4.1	Przedpokój	wykładzina pcv	6.06	2.80	16.97
4.2	Pokój z aneksem kuchennym	panele podł./wykładzina pcv	23.38	2.80	65.46
4.3	Pokój	panele podł.	12.22	2.80	34.22
4.4	Pokój	panele podł.	22.15	2.80	62.02
4.5	Łazienka	plytki cer.	4.10	2.80	11.48
SUMA POW.UŻYTKOWEJ			67.91[m2]		
KUBATURA					190.15[m3]
ZESTAWIENIE POWIERZCHNI WSPÓLNYCH					
NR POM.	NAZWA POMIESZCZENIA	RODZAJ POSADZKI	POW. UŻYTKOWA [m2]	WYS. POM. [m]	KUBATURA [m3]
3	Komunikacja	wykładzina pcv	16.99	2.80	47.57
SUMA POW.UŻYTKOWEJ			16.99[m2]		
KUBATURA					47.57[m3]

Uwaga: Zamurowanie otworów okennych w elewacji tylnej i wykonanie nowych otworów zostało ujęte w dokumentacji "Termomoerniczacja budynku mieszkalnego przy ul. Jasnej 18 w Bydgoszczy".

INWESTOR:

Miasto Bydgoszcz
ul. Jezuicka 1
85-102 Bydgoszcz

INWESTYCJA:

Przebudowa lokali mieszkalnych w budynku przy ul. Jasnej 18 w Bydgoszczy
Bydgoszcz, ul. Jasna 18, dz. nr 107, obr. 79

IDEA PROJEKT

BIURO PROJEKTOWE
ARCHITEKTONICZNO - BUDOWLANE

mgr inż. ANNA MARKIEWICZ

ul. Wiślane 9/29 86-300 Grudziądz
tel. kom. 693 304 262, fax. (56) 643-78-08
e-mail: anna.markiewicz@idea-projekt.pl
PRACOWNIA: ul. Chełmińska 115/20, 86-300 Grudziądz

NAZWA RYSUNKU:

Rzut I piętra - stan projektowany

SKALA:

1:50

Budowlana

FAZA:

PROJEKT BUDOWLANY


DATA:

05.10.2015r.




NR ARKUSZA




B - 04

FUNKCJA:	AUTOR:	NR UPRAWNIENI	BRANŻA	PODPIS
PROJEKTANT	mgr inż. arch. Anna Łaniecka	OKK/UpB/3/2006	ARCHITEKTEKTONICZNA	
PROJEKTANT	mgr inż. Anna Markiewicz	KUP/0005/POOK/12	KONSTRUKCYJNA	
SPRAWDZAJĄCY	mgr inż. Piotr Świrzyński	KUP/0130/PWOK/09	KONSTRUKCYJNA	
ASYSTENT PROJEKTANTA	mgr Elżbieta Warżacha			

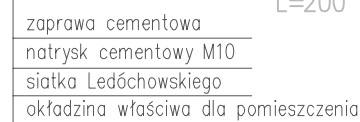


INWESTOR:		Miasto Bydgoszcz ul. Jezuitka 1 85-102 Bydgoszcz			
INWESTYCJA:		Przebudowa lokali mieszkalnych w budynku przy ul. Jasnej 18 w Bydgoszczy Bydgoszcz, ul. Jasna 18, dz. nr 107, obr. 79			
		<p align="center">BIURO PROJEKTOWE ARCHITEKTONICZNO - BUDOWLANE mgr inż. ANNA MARKIEWICZ</p> <p align="center">ul. Witałwa 9/29 86-300 Grudziądz tel. kom. 663 304 262, fax. (56) 643-78-08 e-mail: anna.markiewicz@idea-projekt.pl PRACOWNIA: ul. Chelmińska 115/20, 86-300 Grudziądz</p>			
NAZWA RYSUNKU:		SKALA:		NR ARKUSZA	
Nadproże stalowe typ A		-		Budowlana	
FAZA:		DATA:		NR ARKUSZA	
PROJEKT BUDOWLANY		14.10.2015r.		B - 05	
FUNKCJA:	AUTOR:	NR UPRAWNIENI	BRANŻA	PODPIS	
PROJEKTANT	mgr inż. Anna Markiewicz	KUP/0005/POOK/12	KONSTRUKCYJNA		
SPRAWDZAJĄCY	mgr inż. Piotr Świrzyński	KUP/0130/PWOK/09	KONSTRUKCYJNA		
ASYSTENT PROJEKTANTA	mgr Elżbieta Warzącha				

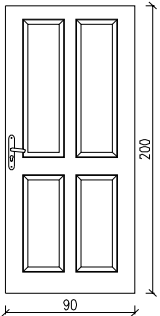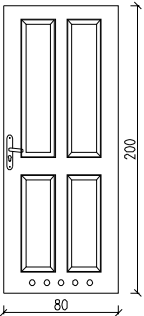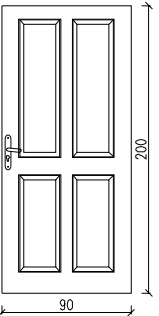ZESTAWIENIE STOLARKI DRZWIOWEJ DLA MIESZKANIA NR 3						
OZNACZENIE STOLARKI	DZ1		DZ2		Dz3	
NAZWA ELEMENTU						
ZESTWIENIE DRZWI SCHEMAT						
WYMIAR W ŚWIETLE MURU	207		207		207	
	102		92		102	
WYMIAR W ŚWIETLE OŚCIEŻNICY	200		200		200	
	90		80		90	
KIERUNEK OTWIERANIA	LEWE	PRAWĘ	LEWE	PRAWĘ	LEWE	PRAWĘ
IŁOŚĆ [szt]	1	–	1	–	2	1
RAZEM [szt]	1		1		3	
UWAGI	kolor RAL8014		kolor biały W drzwiach otwory o sumarycznym przekroju nie mniejszym niż 0.022m²		kolor biały	

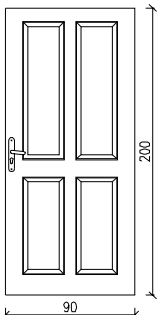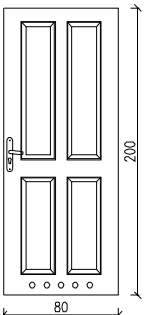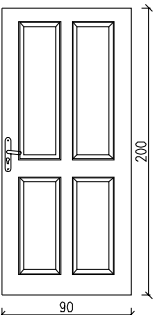ZESTAWIENIE STOLARKI DRZWIOWEJ DLA MIESZKANIA NR 4						
OZNACZENIE STOLARKI	DZ1		DZ2		Dz3	
NAZWA ELEMENTU						
ZESTWIENIE DRZWI SCHEMAT						
WYMIAR W ŚWIETLE MURU	207		207		207	
	102		92		102	
WYMIAR W ŚWIETLE OŚCIEŻNICY	200		200		200	
	90		80		90	
KIERUNEK OTWIERANIA	LEWE	PRAWĘ	LEWE	PRAWĘ	LEWE	PRAWĘ
IŁOŚĆ [szt]	1	–	–	1	2	1
RAZEM [szt]	1		1		3	
UWAGI	kolor RAL8014		kolor biały W drzwiach otwory o sumarycznym przekroju nie mniejszym niż 0.022m²		kolor biały	

Uwaga: Przed zamówieniem stolarki sprawdzić wymiary i ilość w naturze i porównać z projektowanymi

INWESTOR:		Miasto Bydgoszcz ul. Jezuićka 1 85-102 Bydgoszcz		
INWESTYCJA:		Przebudowa lokali mieszkalnych w budynku przy ul. Jasnej 18 w Bydgoszcz Bydgoszcz, ul. Jasna 18, dz. nr 107, obr. 79		
		BIURO PROJEKTOWE ARCHITEKTONICZNO - BUDOWLANE mgr inż. ANNA MARKIEWICZ ul. Wólana 9/29 85-300 Grudziądz tel. kom. 663 304 262, fax. (56) 643-78-08 e-mail: anna.markiewicz@idea-projekt.pl PRACOWNIA: ul. Chełmińska 115/20, 85-300 Grudziądz		
NAZWA RYSUNKU:		SKALA:	Budowlana	
Zestawienie stolarki drzwiowej mieszkania nr 3, 4		-		
FAZA:		DATA:	NR ARKUSZA	
PROJEKT BUDOWLANY		05.10.2015r.	B - 07	
FUNKCJA:	AUTOR:	NR UPRAWNIENI	BRANŻA	PODPIS
PROJEKTANT	mgr inż. arch. Anna Łaniećka	OKK/UpB/3/2006	ARCHITEKTEKTONICZNA	
PROJEKTANT	mgr inż. Anna Markiewicz	KUP/0005/POOK/12	KONSTRUKCYJNA	
ASYSTENT PROJEKTANTA	mgr Elżbieta Warżaća			