


RZUT I PIĘTRA SKALA 1:75

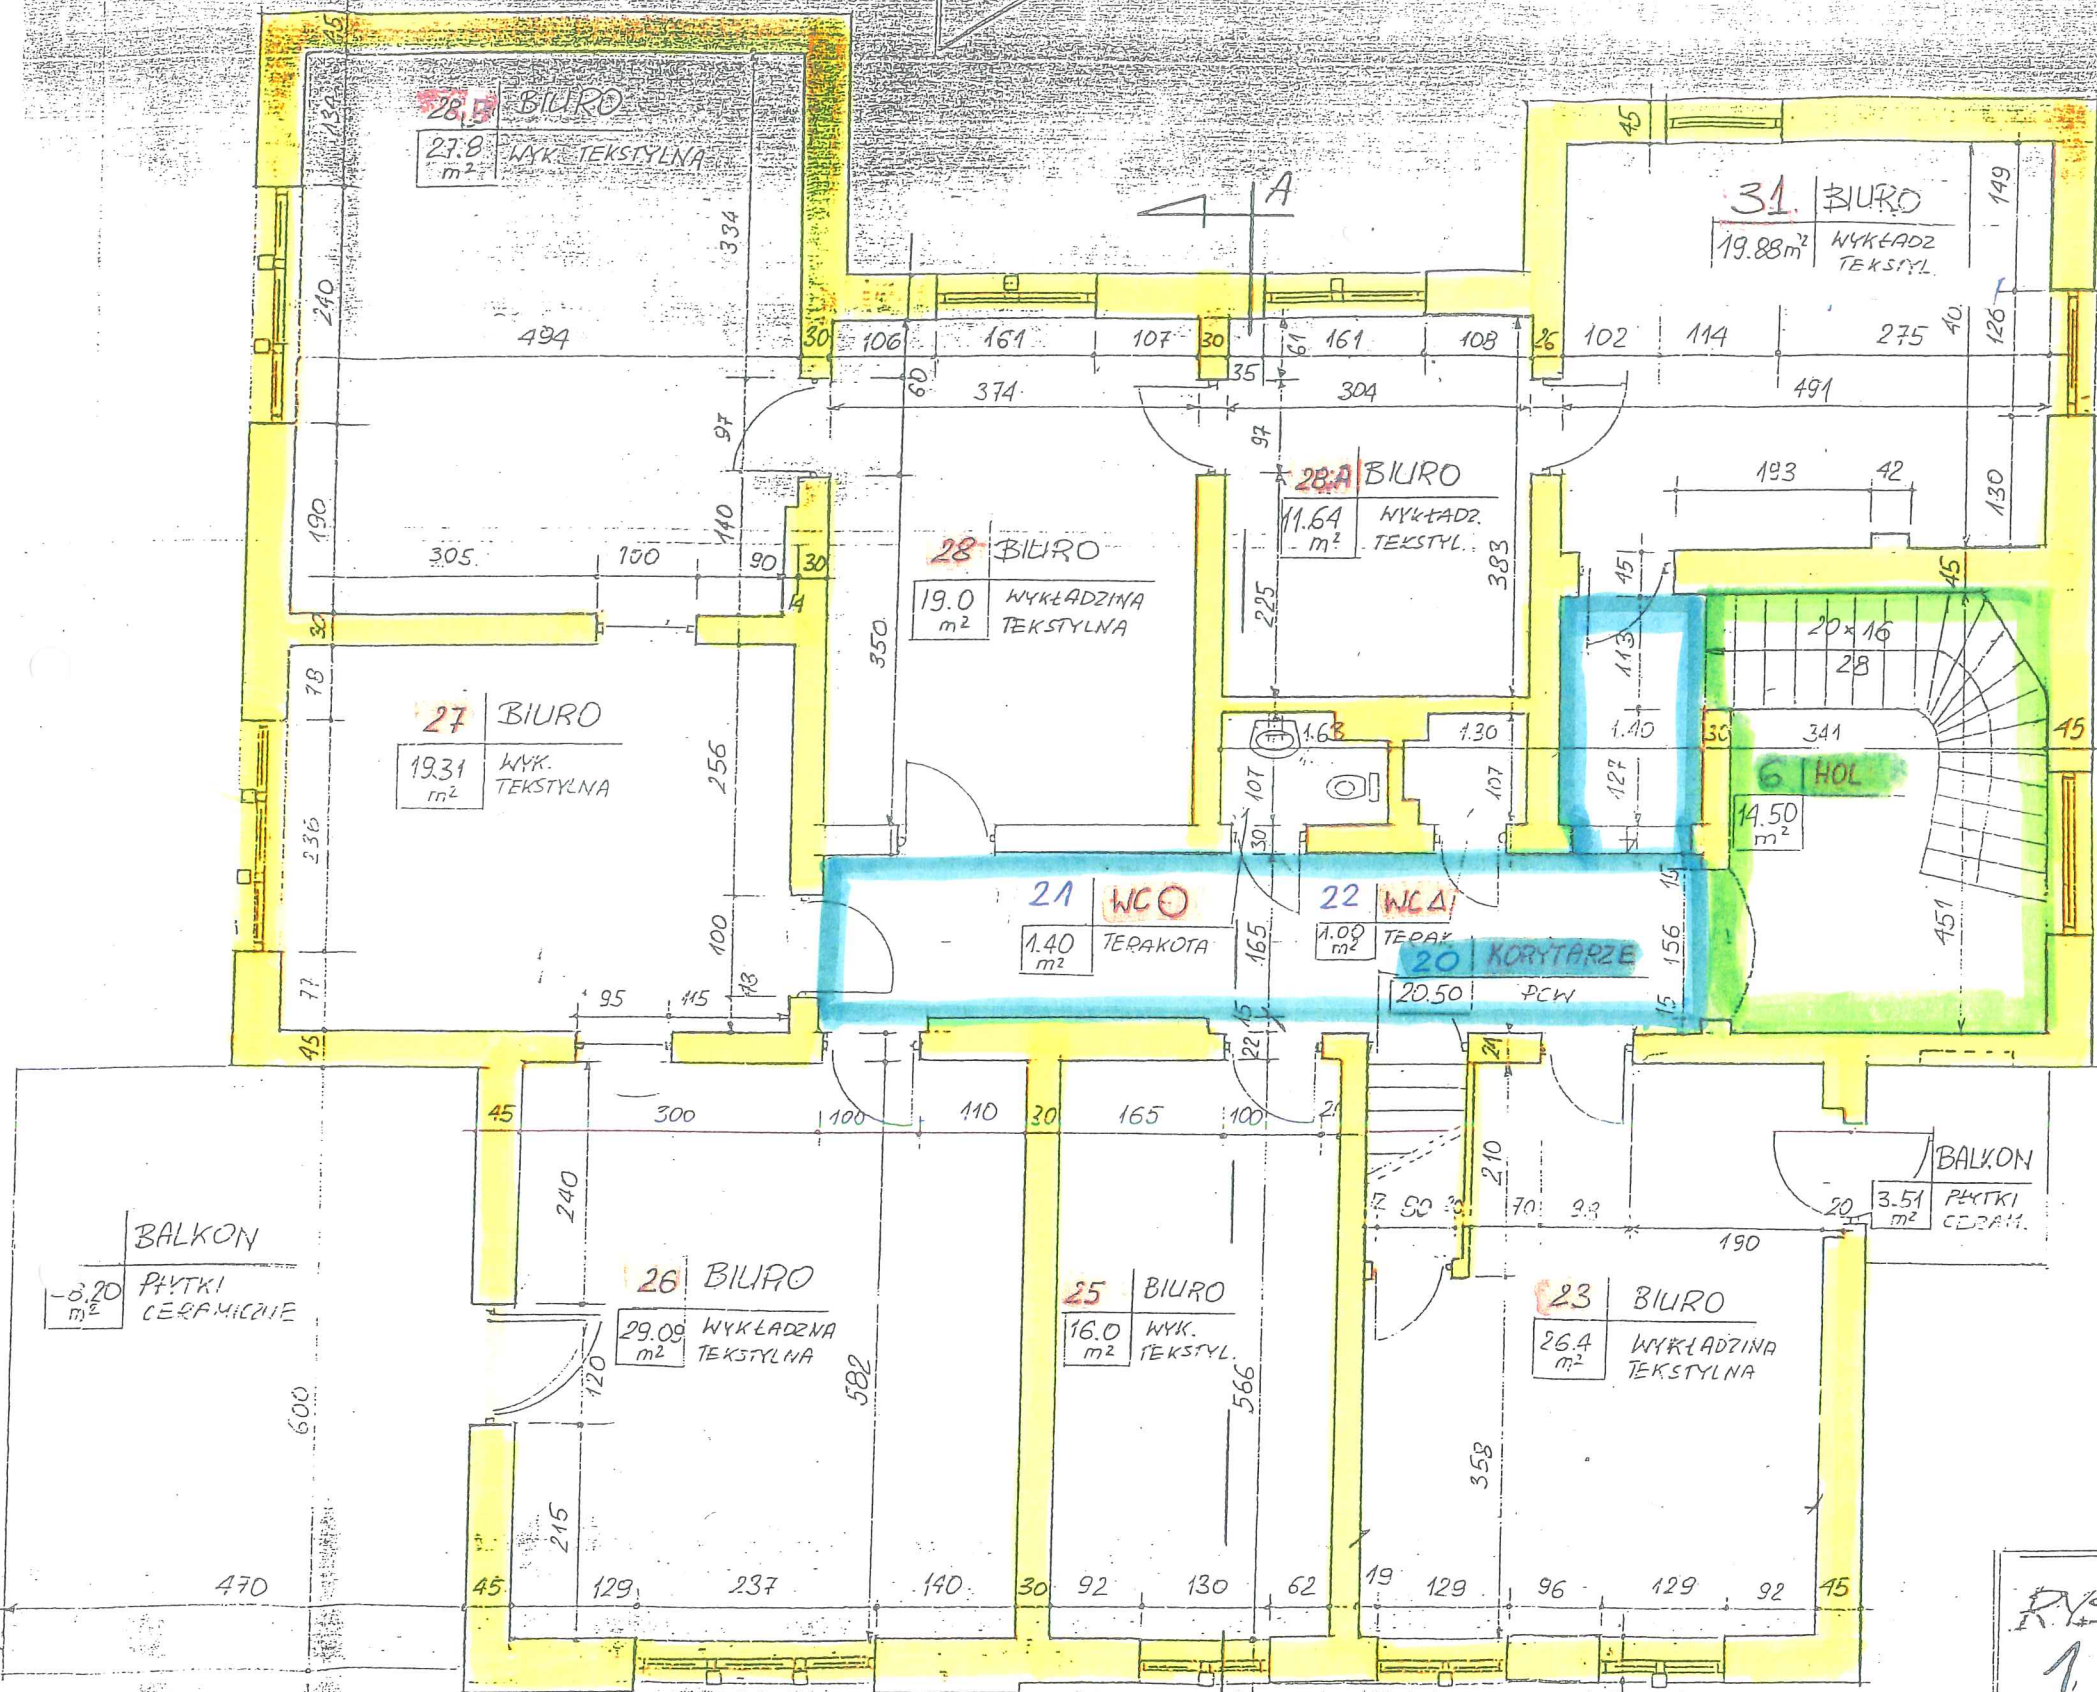


ul. Śniadeckich 1
Rzut piętra

RYS. / DYREKCJA A.D.M. W BYDGOSZC
1 / RZUT I PIĘTRA SKALA 1:75

19.04.2017

Inspektor Nadzoru Inwestorskiego
 ul. Wolności 10, Bydgoszcz
 tel. 52 333 33 36
 www.nadzor.inwestorski.gov.pl
 KUP BO 3342.02

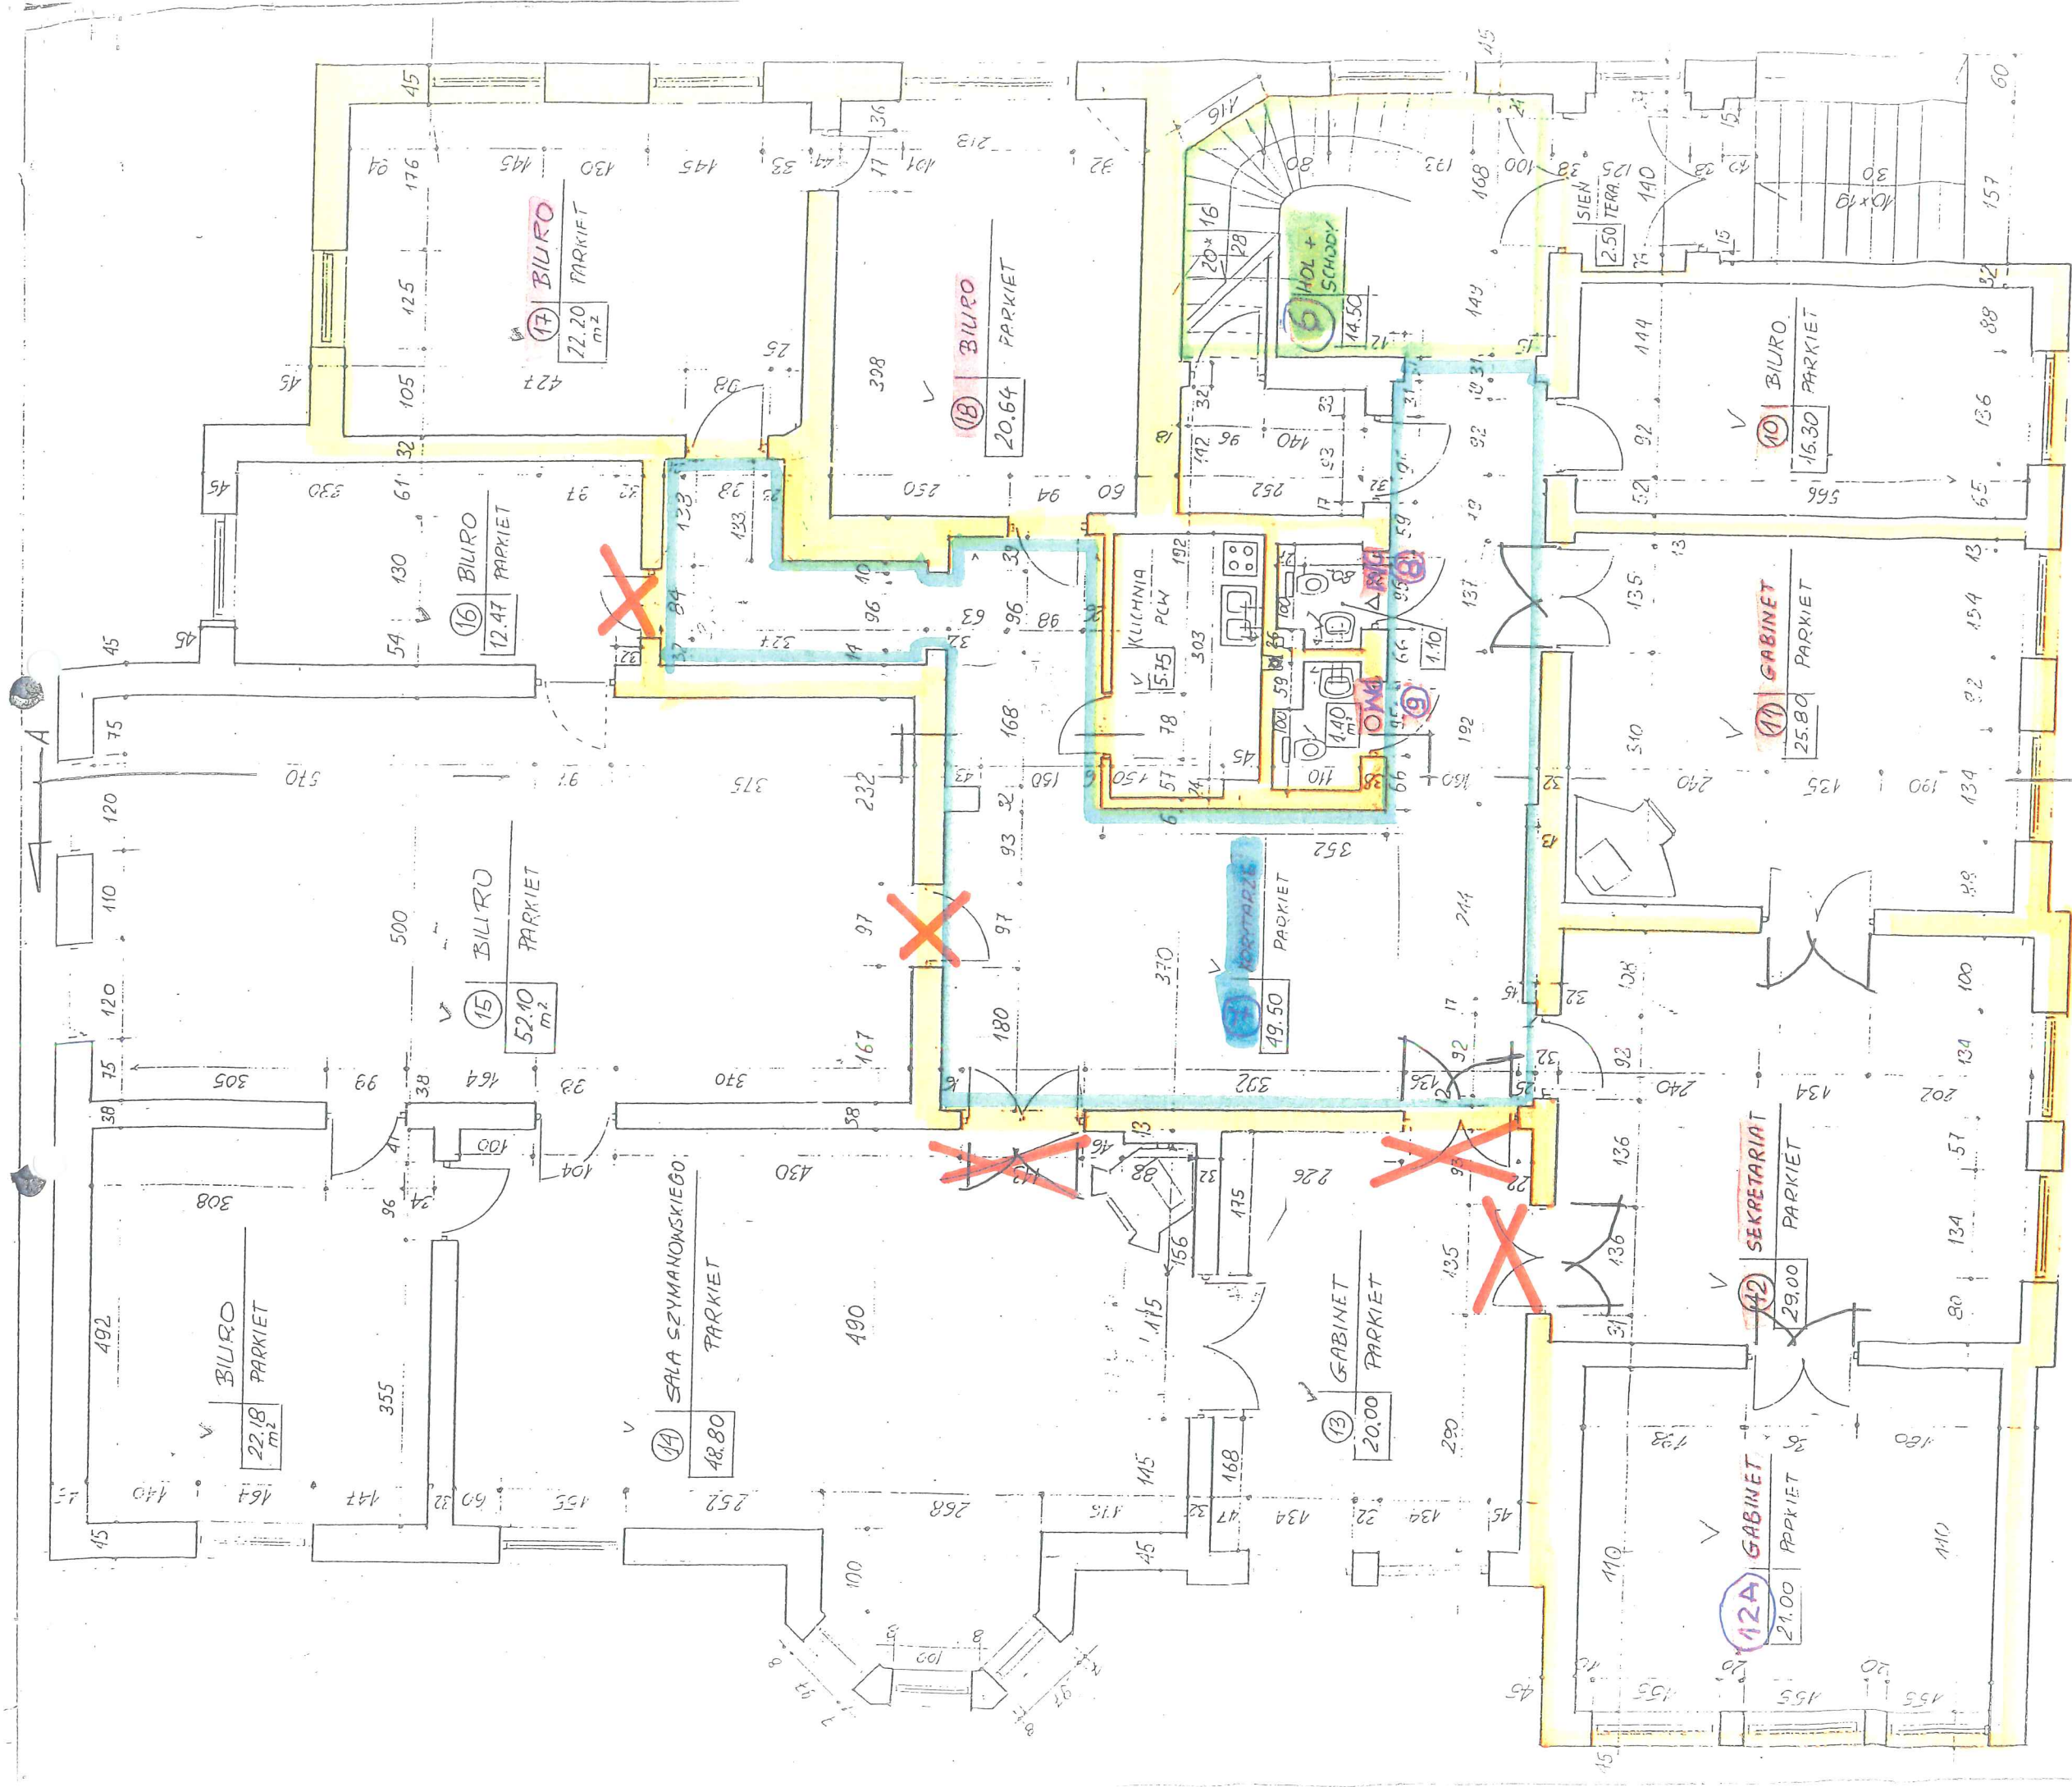

ul. Śniadeckich 1

Rzut parteru

RXS. 2

Inspektor Nadzoru Budowlanego
 Mateusz
 W SPECJALNOŚCI
 W ZAKRESIE

WYKONAŁ:
 19.04.2017