

URZĄD MIASA
Bydgoszcz
Wydział Administracji i Gospodarki


Skala 1:500

44
Wp

MIEJSKA PRACOWNIA GEODEZYJNA
W BYDGOSZCZY
MAPA ZASADNICZA
m. Bydgoszcz
PUWU 2017/1
ukł. D.P. 2017/1
MPG.D.417 0614 2017
Bydgoszcz, dnia: 2017-03-30
Wykonał: Leszek Cieślak

PLAN SYTUACYJNY TERENU 1:500

- Do projektu rozbiórki
- budynku mieszkalnego przy ul. Łokietka Nr 54 w Bydgoszczy dz. Ew. 47
 - murowanego garażu przy ul. Łokietka Nr 54 w Bydgoszczy dz. ewid. 47 i 48/3
- Obręb geodezyjny Nr 79

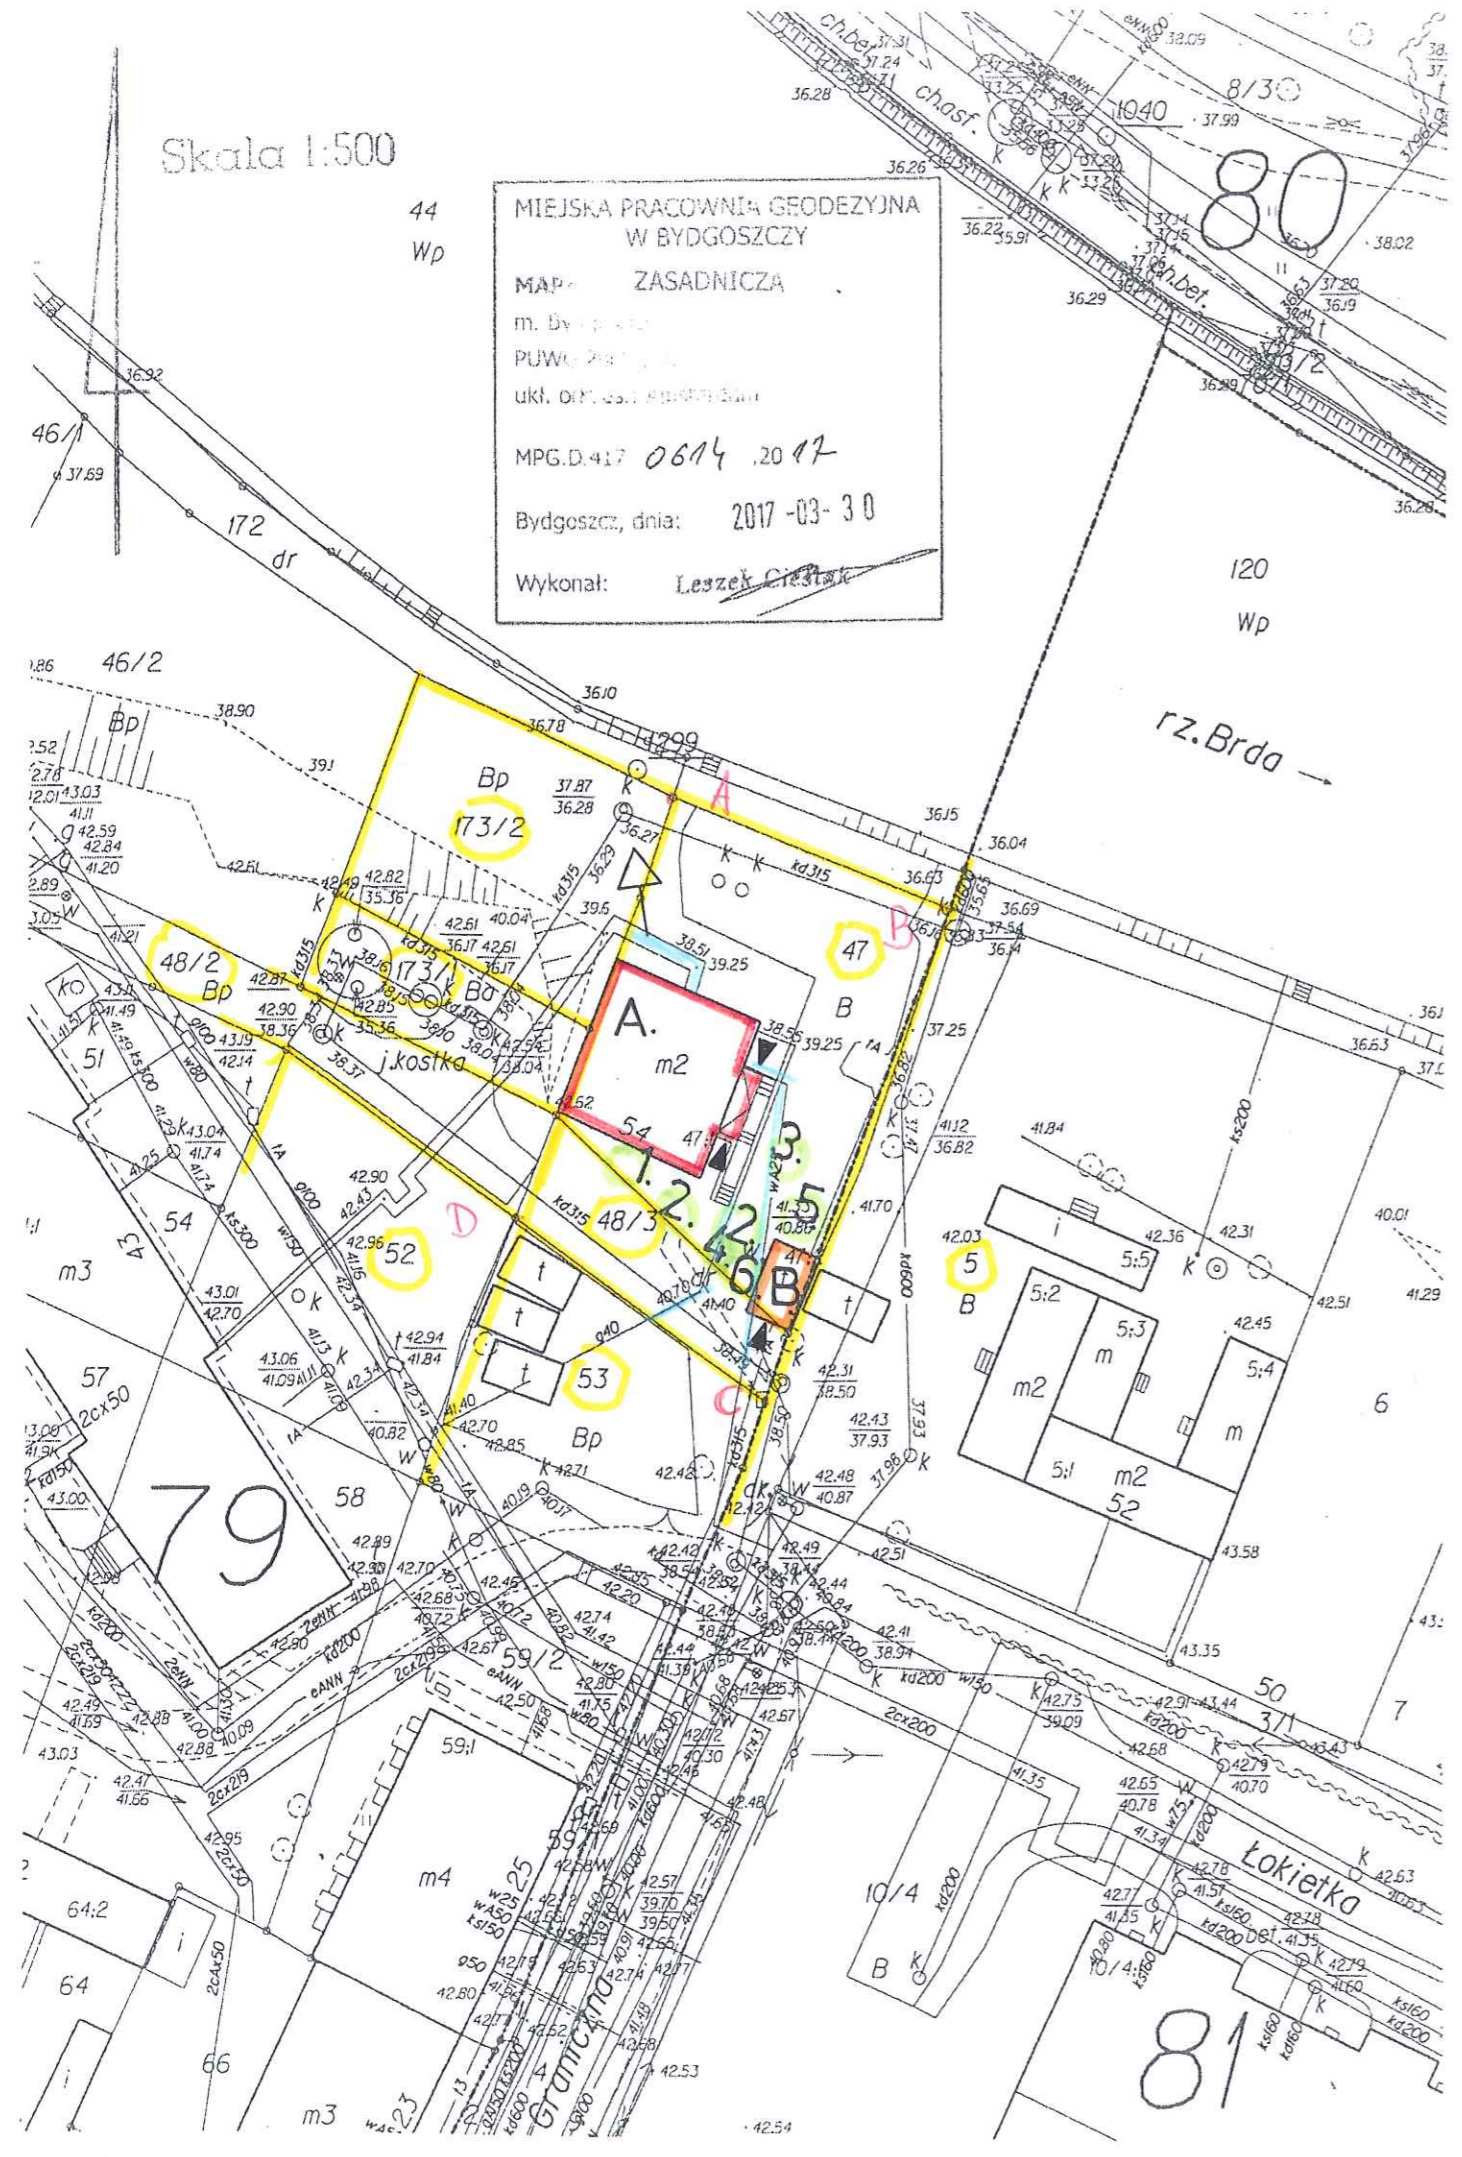

OZNACZENIA:

- granica działki
- A - budynek objęty inwentaryzacją do likwidacji
- B - lokalizacja garażu objętego inwentaryzacją do likwidacji
- kierunek rozbiórki
- wartościowe drzewa 1. - świerk srebrny; 2. - cis 3. żywotnik
ponadto krzewy - 4. migdałowiec, 5. bez i 6. forsycja

A-B-C-D TEREN ROZBIÓRKI

DANE WSKAŹNIKOWE:

Bud. miesz.:
Pow. zab. - 117 m³
Pow. uż. - 93,6 m²
V = - 642,5 m³

Garaż:
Pow. zab. - 17,0 m²
Pow. uż. - 13,0 m²
V = - 42,5 m³

Załącznik do decyzji
znak: 674.153.2017 KSP
nr 749/2017
z dnia 24.07.2017

uzbrojenie podziemne
13.07.2017 N
- rozbiórka wg odrębnego opracowanie

ZAKŁAD PROJEKTOWANIA I NADZORU „EFEKT-BUD” 85-791 Bydgoszcz ul. Powalisza 2/35	
Zadanie:	Rozbiórka gminnych budynków budynek mieszkalnego i garażowego
Adres:	85-200 Bydgoszcz, ul. Łokietka 54
Nazwa rys.	Plan sytuacyjny Skala 1:500 Rys. nr 1
Inwestor:	Administracja Domów Miejskich „ADM” Spółka z o. o. 85-011 Bydgoszcz, ul. Śniadeckich 1
Data	Projektant: J. Dowgiłłowicz-Nowicki Podpis
06.04.2017r.	