



SIATKA GÓRNA

SKALA 1:10

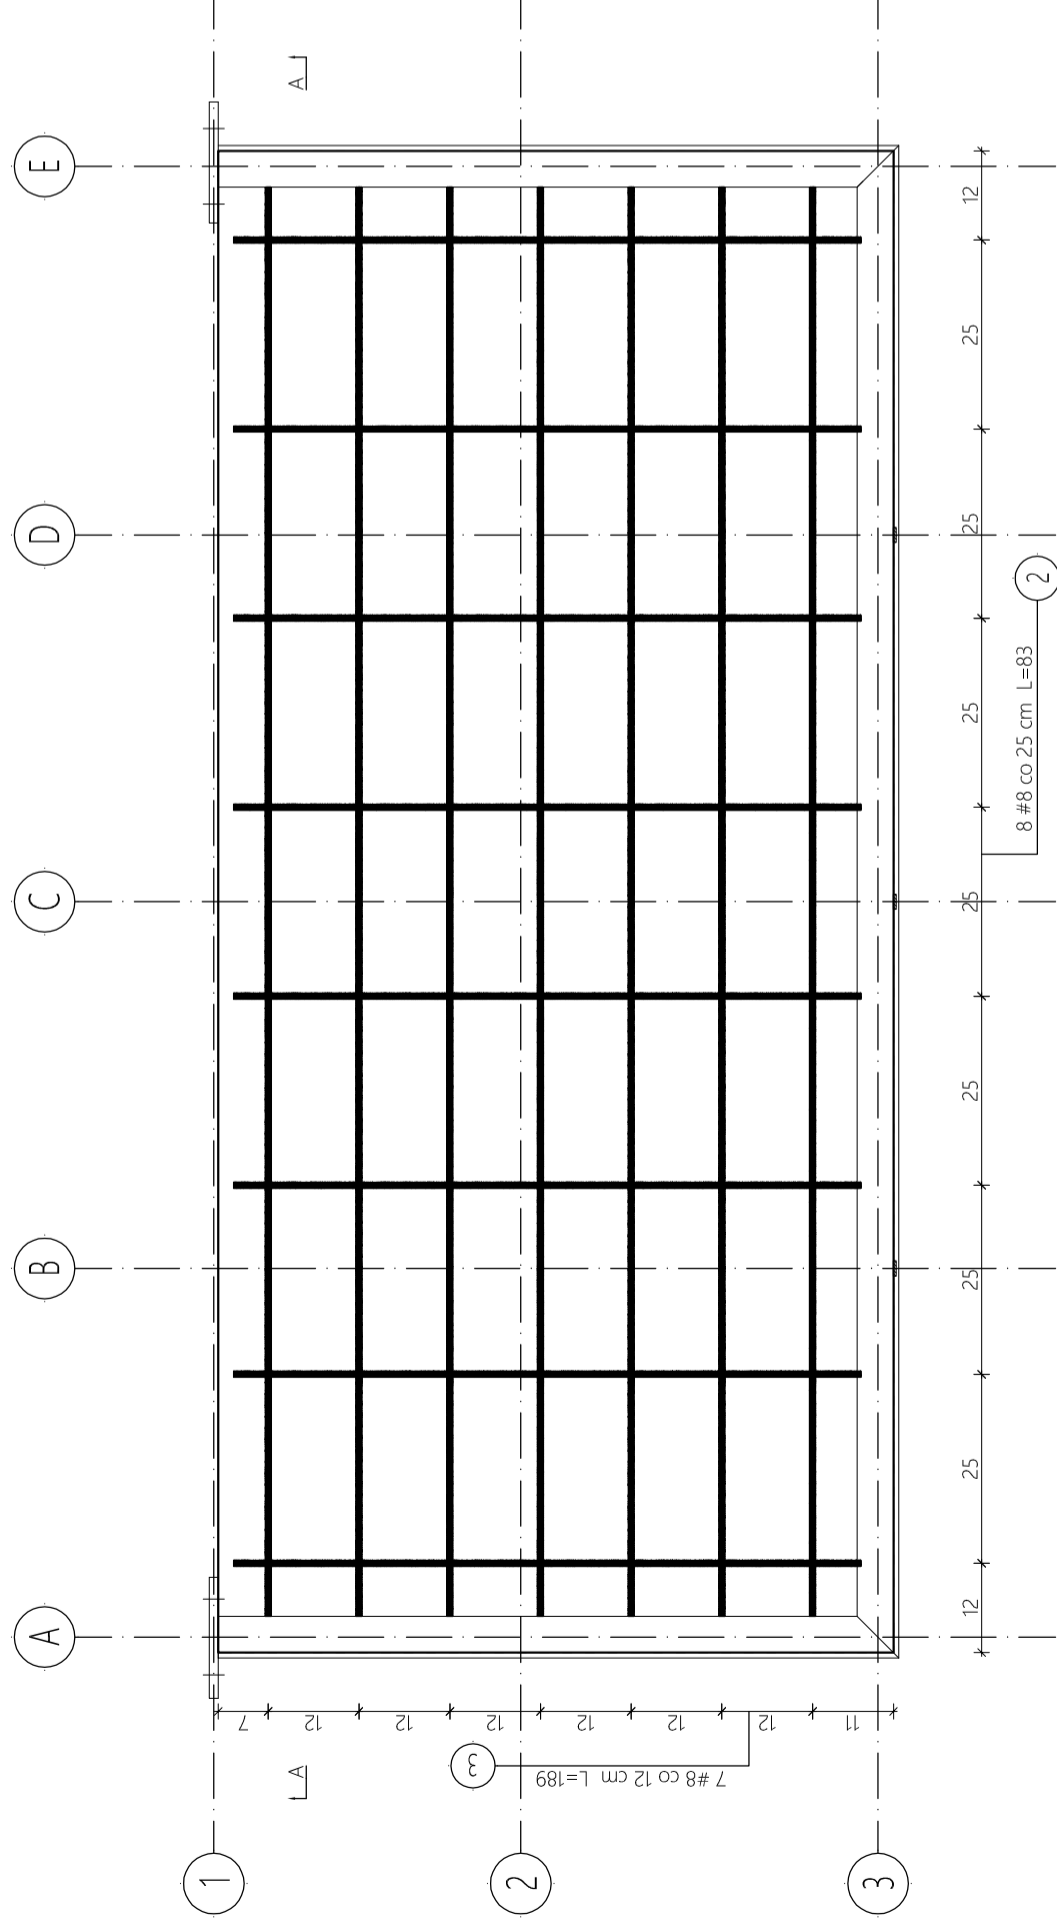


SIATKA DOLNA

SKALA 1:10

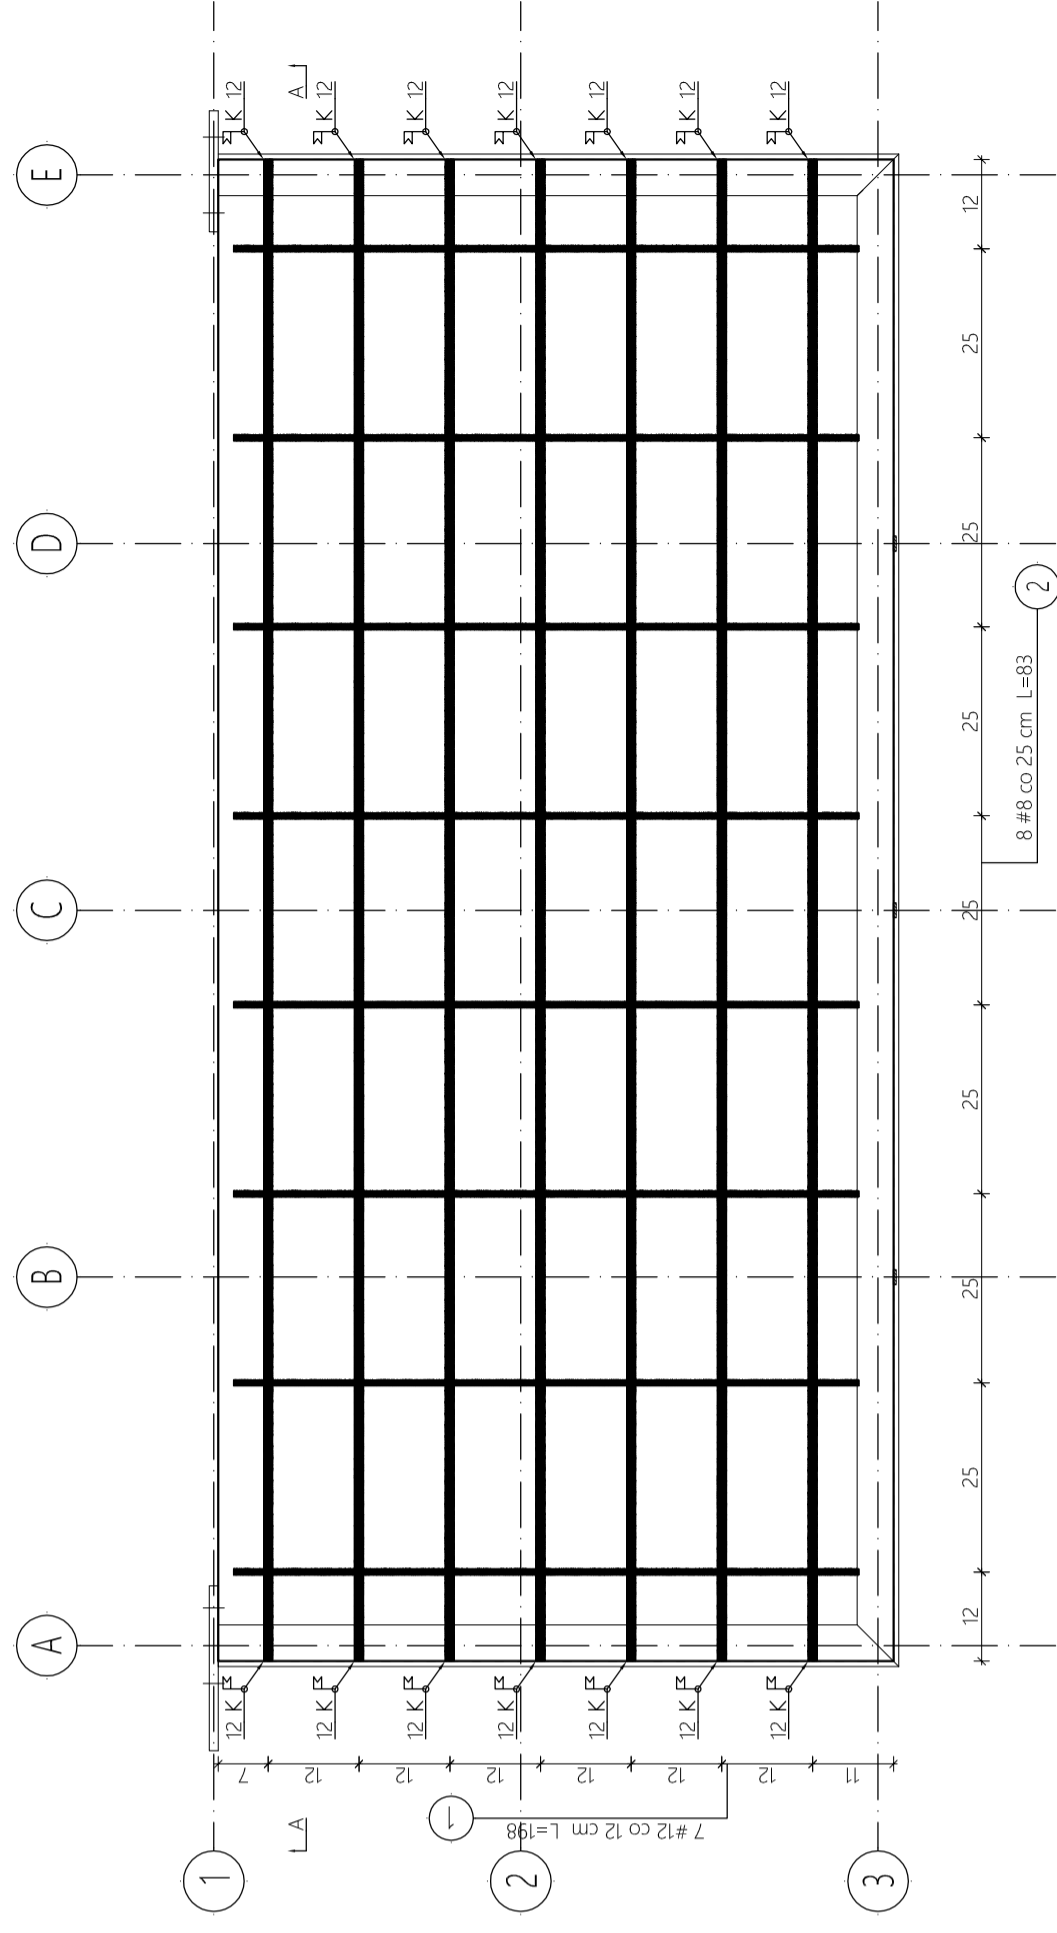

PRZEKRÓJ A-A

SKALA 1:10

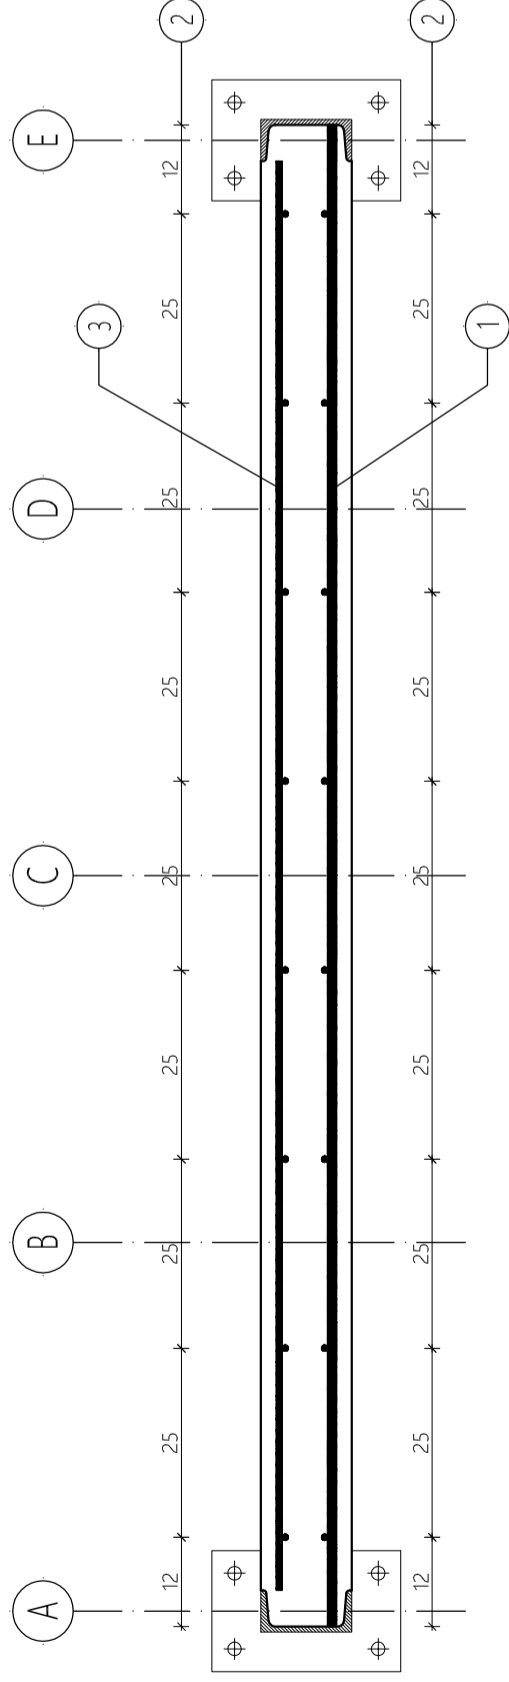

UWAGI :

1. Klasa stali A-IIIIN
2. Klasa betonu C20/25.
3. Otulina C=2cm
4. Rozpatrywać łącznie z pozostałą częścią rysunkowa oraz opisem technicznym.
5. Wymiary podano w cm.
6. Pręty nośne siatki dolnej (7#12) przyspawać doczołowo do profilu C120 ramy nośnej balkonu.

PŁYTA BALKONOWA - ZBROJENIE

SKALA 1:10

WYMIANA KONSTRUKCJI BALKONÓW	
ul. Dolina 47 85-212 Bydgoszcz Dz. nr 179/261; obr. 76	*ADM* Sp. z o.o. ul. Śniadeckich 1 85-011 Bydgoszcz
adres inv.: investor:	adres nrw.: inwestor:
PŁYTA BALKONOWA - ZBROJENIE	
mgr inż. Damian Wenski nr upr. POM/0309/PWOK/13 spec. konstrukcyjno-budowlana	
mgr inż. Nicole Heigelmann	
mgr inż. Władysław Wenski nr upr. AUB-KZ-7210/206/90 spec. konstrukcyjno-budowlana	
mgr inż. Władysław Wenski nr upr. AUB-KZ-7210/206/90 spec. konstrukcyjno-budowlana	
branża: trade:	faza: stage:
KONSTRUKCJA	PROJ. BUDOWLANY
nr projektu: design no:	DW_170902
format: size:	skala: scale:
[594x297]	1:10
nr rys.: drawing no:	DW_170902_PBD_KN_3002
data: date:	27/02/2018
rewizja: revision:	00