

Egz 3

Urząd Miasta Bydgoszczy
Wydział Administracji i Inżynierii

Bydgoszcz 22.08.2017

EKO-MAR

INSTALACJE

mgr inż. Marcin Ostrowski
ul. W.Gersona 19A/15, 85-305 Bydgoszcz
tel: 662-871-453
e-mail: eko-mar-instalacje@wp.pl
NIP: 9532530111
REGON: 366335346

INWESTOR: Miasto Bydgoszcz, ul. Jezuicka 1, 85-102 Bydgoszcz
za pośrednictwem Administracji Domów Miejskich
„ADM” sp. z o.o., ul. Śniadeckich 1, 85-011 Bydgoszcz

OBIEKT : Lokal mieszkalny nr 1,2,3 i 4
w budynku mieszkalnym wielorodzinnym
ul. Przemysłowa 28, 85-758 Bydgoszcz
– dz. nr 5/12 obręb 235 jed.ewid. Miasto Bydgoszcz
KAT. OBIEKTU – VIII

NAZWA OPRACOWANIA: **Projekt budowlany i wykonawczy
wewnętrznej instalacji gazu n.c., c.o i c.w.u.
dla lokali mieszkalnych nr 1,2,3 i 4
w budynku j. w. – dz. nr 5/12 obręb 235
jed.ewid. Miasto Bydgoszcz**

Projektant: mgr inż. Marcin Ostrowski
UPRAWNIENIA BUDOWLANE
nr KUP/0060/PWOS/14
do projektowania i kierowania robotami budowlanymi
bez ograniczeń w specjalności instalacyjnej w zakresie
sieci, instalacji i urządzeń cieplnych, wentylacyjnych
gazowych, wodociągowych i kanalizacyjnych

Sprawdził: mgr inż. Tomasz Jeleń
Uprawnienia budowlane do projektowania, kierowania
i nadzorowania robotami budowlanymi bez ograniczeń
w specjalności instalacyjnej w zakresie sieci, instalacji
i urządzeń cieplnych, wentylacyjnych, gazowych,
wodociągowych i kanalizacyjnych
upr. bud. KUP/0159/OWOS/09
upr. bud. KUP/0166/PBS/15

URZĄD MIASTA
BYDGOSZCZY
Wydział Administracji i Architektury

SPIS TREŚCI

I. INSTALACJA GAZU

1. Podstawa opracowania
2. Charakterystyka techniczna obiektu
3. Ocena przepustowości instalacji gazu w budynku
4. Dobór i montaż gazomierza
5. Urządzenia gazowe
6. Montaż instalacji gazowej
7. Wentylacja i odprowadzenie spalin
8. Wykaz podstawowych materiałów

II. INSTALACJA C.O.

1. Podstawa opracowania
2. Charakterystyka ogólna
3. Montaż instalacji c.o.
4. Wykaz podstawowych materiałów

III. INSTALACJA C.W.U.

IV. Informacja dotycząca bezpieczeństwa i ochrony zdrowia podczas robót budowlanych + wytyczne BHP i p.poż.

V. Oświadczenie projektanta i sprawdzającego

VI. Kopie dokumentów i uzgodnień

VII. Rysunki

- 01 - Plan orientacyjny
- 02 - Rozkład lokali mieszkalnych
- 03 - Rzut parteru – instalacja gazu dla lokalu mieszkalnego nr 1 i 2
- 04 - Rzut I piętra – instalacja gazu dla lokalu mieszkalnego nr 3 i 4
- 05 - Aksonometria instalacji gazu
- 06 - Rzut parteru – instalacja c.o. dla lokalu mieszkalnego nr 1 i 2
- 07 - Rzut I piętra – instalacja c.o dla lokalu mieszkalnego nr 3 i 4
- 08 - Rozwinięcie instalacji c.o.
- 09 - Rzut parteru – instalacja c.w.u. dla lokalu mieszkalnego nr 1 i 2
- 10 - Rzut I piętra – instalacja c.w.u. dla lokalu mieszkalnego nr 3 i 4

URZĄD WŁAŚCICIELA
BYDGOSZCZY
Wydział Inżynierii Budowlanej

I. INSTALACJA GAZU

1. Podstawa opracowania

- warunki przyłączenia urządzeń i instalacji gazowych wydane przez Polską Spółkę Gazownictwa sp. z o.o., Oddział w Gdańsku, Zakład w Bydgoszczy,
- uzgodnienia z Inwestorem,
- wizja lokalna obiektu,
- opinia kominiarska,
- przepisy i normy branżowe

2. Charakterystyka techniczna obiektu

Inwestor w lokalach mieszkalnych nr 1,2,3 i 4 w budynku mieszkalnym wielorodzinnym przy ul. Przemysłowej 28 postanowił zamontować kotły gazowe dwufunkcyjne oraz kuchenki gazowe. W tym celu musi przygotować instalację niskiego ciśnienia PN = 2,0 kPa. Projektowana instalacja będzie zasilana z projektowanego przyłącza gazu śr.c. oraz szafki gazowej z kurkiem głównym oraz reduktorem na zewnętrznej ścianie budynku (według osobnego opracowania).

Zakres rzeczowy zadania obejmuje:

- wykonanie wewnętrznej instalacji gazu na klatce schodowej prowadzącej od projektowanej szafki gazowej z kurkiem głównym i reduktorem (według osobnego opracowania) do projektowanych gazomierzy G-4 (4 szt.) z rur stalowych Ø 40 o łącznej długości L = 5,00 m,
- wykonanie wewnętrznej instalacji gazu od projektowanych gazomierzy G-4 do urządzeń gazowych zlokalizowanych w poszczególnych lokalach mieszkalnych z rur stalowych Ø 25 i miedzianych Ø 22/18 o łącznej długości L = 157,00 m,
- montaż 4. szt. gazomierzy G-4 w szafkach gazowych na klatce schodowej,
- montaż dla każdego lokalu mieszkalnego dwufunkcyjnego kotła oraz kuchenki gazowej.

kuchni

UWAGA:

1. Gazomierz G-4 dostarcza dostawca gazu na etapie uruchomienia instalacji
2. Obszar oddziaływania obiektu nie przekracza obrębu działki nr 5/12 obręb 235 jednostaka ewidencyjna Miasto Bydgoszcz i został wyznaczony na podstawie §2 pkt. 30 i §10 ust. 6 pkt. 1 rozporządzenia Ministra Gospodarki z dnia 26 kwietnia 2013 r w sprawie warunków technicznych, jakim powinny odpowiadać sieci gazowe.

3. Ocena przepustowości instalacji gazu w budynku

Łączne straty ciśnienia na projektowanym odcinku instalacji gazu po zamontowaniu urządzeń gazowych mieszczą się poniżej dopuszczalnej wartości 15 mbar. Tak projektowane odcinki instalacji posiadają wystarczającą przepustowość dla zasilania urządzeń gazowych.

4. Dobór i montaż gazomierza

Dla pomiaru gazu do przewidywanych urządzeń gazowych dla każdego lokalu mieszkalnego służyć będzie gazomierz miechowy typu G4 zamontowany w szafce gazowej zgodnie z przepisami na klatce schodowej w miejscu wskazanym na rys. 03.

5. Urządzenia gazowe

- 1) W lokalu mieszkalnym nr 1 w kuchni znajdzie się:
 - dwufunkcyjny wiszący kocioł gazowy z zamkniętą komorą spalania o mocy do 24 kW ($Q_{max}=2,8 \text{ m}^3/\text{h}$) z kompletnym osprzętem,

- 4
- Urząd Gminy Bydgoszcz
Wydział Administracji i
Techniki
- kuchenka gazowa o mocy 6,0 kW ($Q_{\max}=0,4 \text{ m}^3/\text{h}$),
 - 2) W lokalu mieszkalnym nr 2 w łazience znajdzie się:
 - dwufunkcyjny wiszący kocioł gazowy z zamkniętą komorą spalania o mocy do 24 kW ($Q_{\max}=2,8 \text{ m}^3/\text{h}$) z kompletnym osprzętem,

w kuchni:

- kuchenka gazowa o mocy 6,0 kW ($Q_{\max}=0,4 \text{ m}^3/\text{h}$),
- 3) W lokalu mieszkalnym nr 3 w kuchni znajdzie się:
 - dwufunkcyjny wiszący kocioł gazowy z zamkniętą komorą spalania o mocy do 14 kW ($Q_{\max}=1,6 \text{ m}^3/\text{h}$) z kompletnym osprzętem.
 - kuchenka gazowa o mocy 6,0 kW ($Q_{\max}=0,4 \text{ m}^3/\text{h}$),
- 4) W lokalu mieszkalnym nr 4 w kuchni znajdzie się:
 - dwufunkcyjny wiszący kocioł gazowy z zamkniętą komorą spalania o mocy do 14 kW ($Q_{\max}=1,6 \text{ m}^3/\text{h}$) z kompletnym osprzętem.
 - kuchenka gazowa o mocy 6,0 kW ($Q_{\max}=0,4 \text{ m}^3/\text{h}$).

Palniki urządzeń gazowych muszą być przystosowane do spalania gazu ziemnego wysokometanowego rodzina 2, grupa E (dawniej GZ 50) o wartości opałowej ok. 36 MJ/m³ przy ciśnieniu zasilania rzędu 2,0 kPa /ok. 20 mbar/.

6. Montaż instalacji gazowej

Poszczególne odcinki instalacji wykonać i usytuować zgodnie z projektem, średnice zgodnie z aksonometrią.

Do budowy wew. instalacji gazowej zastosować przewodowe rury stalowe łączone za pomocą spawania gazowego, przy zastosowaniu kształtek kutych oraz rury miedziane, łączone lutem twardym, przy zastosowaniu złączek z miedzi lub za pomocą certyfikowanych połączeń zaciskowych.

Przed urządzeniami gazowymi zamontować sferyczne kurki odcinające i dwuzłączki lub elastyczne węże w oplocie stalowym równe średnicom podejścia. Przed kotłem gazowym zamontować dodatkowo filtr gazowy.

Przejścia przewodów instalacji gazowej przez przegrody budowlane wykonać w tulejach ochronnych o średnicy większej o co najmniej jedną dymensję od średnicy przewodu. Wolną przestrzeń wypełnić materiałami nieagresywnymi i elastycznymi. W tulei nie powinny znajdować się żadne połączenia przewodu. Tuleja ochronna ma być trwale osadzona w przegrodzie budowlanej.

Dla prawidłowego montażu koła gazowego w lokalu mieszkalnym nr 3 należy wzmocnić ściankę działową.

Próbie szczelności wykonać dla całości instalacji wewnętrznej, sprężonym powietrzem pod ciśnieniem 0,5 bara przez pół godziny. Kryterium szczelności jest brak jakiegokolwiek spadku ciśnienia na manometrze.

Pozostałe wymagania dla instalacji określa rozporządzenie Ministra Infrastruktury z dnia 15.06.2002 r. w sprawie warunków technicznych, jakim powinny odpowiadać budynki i ich usytuowanie (Dz. U. Nr 75).

7. Wentylacja i odprowadzenie spalin

Lokal mieszkalny nr 1 i 3

W kuchni zaprojektowano następujące rozwiązania:

- wentylacja nawiewna:
nie ma potrzeby stosowania wentylacji nawiewnej, ponieważ przewidywany kocioł jest z zamkniętą komorą spalania, powietrze potrzebne do spalania doprowadzone będzie bezpośrednio z zewnątrz współśrodkowym przewodem powietrzno-spalinowym,
- wentylacja wywiewna:
odprowadzenie powietrza odbywać się będzie przez niezamykaną kratkę o powierzchni min. 200 cm² zamontowaną pod stropem i przyłączoną do istn. kanału kominowego

URZĄD WZRODZENIA
SYGOSZCZY
Wzrost i Armię

- wyprowadzonego ponad dach budynku,
- wyprowadzenie spalin:
spaliny z kotła gazowego odprowadzane będą do współśrodkowego przewodu powietrzno-spalinowego ze stali k.o wyprowadzonego do istn. kanału kominowego wyprowadzonego ponad dach budynku,

Lokal mieszkalny nr 2

W łazience zaprojektowano następujące rozwiązania:

- wentylacja nawiewna:
nie ma potrzeby stosowania wentylacji nawiewnej, ponieważ przewidywany kocioł jest z zamkniętą komorą spalania, powietrze potrzebne do spalania doprowadzone będzie bezpośrednio z zewnątrz współśrodkowym przewodem powietrzno-spalinowym,
- wentylacja wywiewna:
odprowadzenie powietrza odbywać się będzie przez niezamykaną kratkę o powierzchni min. 200 cm² zamontowaną pod stropem i podłączoną do projektowanego przewodu wentylacyjnego wyprowadzonego przez zewnętrzną ścianę i dalej ponad dach budynku.
- wyprowadzenie spalin:
spaliny z kotła gazowego odprowadzane będą do projektowanego współśrodkowego przewodu powietrzno-spalinowego ze stali k.o wyprowadzonego przez zewnętrzną ścianę i dalej ponad dach budynku,

W kuchni:

- wentylacja wywiewna:
odprowadzenie powietrza odbywać się będzie przez niezamykaną kratkę o powierzchni min. 200 cm² zamontowaną pod stropem i podłączoną do projektowanego przewodu wentylacyjnego wyprowadzonego ponad dach budynku.

Lokal mieszkalny nr 4

W kuchni zaprojektowano następujące rozwiązania:

- wentylacja nawiewna:
nie ma potrzeby stosowania wentylacji nawiewnej, ponieważ przewidywany kocioł jest z zamkniętą komorą spalania, powietrze potrzebne do spalania doprowadzone będzie bezpośrednio z zewnątrz współśrodkowym przewodem powietrzno-spalinowym,
- wentylacja wywiewna:
odprowadzenie powietrza odbywać się będzie przez niezamykaną kratkę o powierzchni min. 200 cm² zamontowaną pod stropem i podłączoną do projektowanego przewodu wentylacyjnego wyprowadzonego przez zewnętrzną ścianę i dalej ponad dach budynku.
- wyprowadzenie spalin:
spaliny z kotła gazowego odprowadzane będą do projektowanego współśrodkowego przewodu powietrzno-spalinowego ze stali k.o wyprowadzonego przez zewnętrzną ścianę i dalej ponad dach budynku,

UWAGI:

- Projektowane rozwiązania są zgodne z załączoną opinią kominiarską.
- Dopasować średnicę wkładu kominowego zgodnie z DTR zakupionego kotła gazowego.

8. Wykaz podstawowych materiałów

L.p.	Nazwa materiału	Jedn. miary	Ilość
1	Szafka gazowa z tworzywa lub metalowa lakierowana proszkowo	szt.	4
2	Dwufunkcyjny kocioł gazowy o mocy 24 kW z kompletnym osprzętem dla c.o. i c.w.u.	kpl	2
3	Dwufunkcyjny kocioł gazowy o mocy 14 kW z kompletnym osprzętem dla c.o. i c.w.u.	kpl	2
4	Kuchenka gazowa o mocy 6 kW	szt.	4
5	Rura powietrzno-spalinowa ze stali kwasoodpornej	kpl	4

URZĄD MIASTA
BYDGOŚCZY
Wydział Administracji i Organizacji

6	Przewód wentylacyjny z blachy ocynkowanej izolowany o średnicy wew. Ø150	kpl	3
7	Rura stalowa Ø40	mb	5,0
8	Rura stalowa Ø25	mb	85,0
9	Rura miedziana Ø22	mb	47,0
10	Rura miedziana Ø18	mb	20,0
11	Kurek gazowy DN 20	szt.	4
12	Kurek gazowy DN 15	szt.	4
13	Elastyczny przewód DN20 w oplocie stalowym	szt.	4
14	Elastyczny przewód DN15 w oplocie stalowym	szt.	4
15	Filtr gazu DN 20	szt.	4
17	Wzmocnienie ścianki działowej dla montażu kotła gazowego	kpl	1

II. INSTALACJA C.O.

1. Podstawa opracowania

- uzgodnienia z Inwestorem,
- wizja lokalna obiektu,
- przepisy i normy branżowe

2. Charakterystyka ogólna

Parametry przyjęte do obliczeń i doboru urządzeń:

- III strefa klimatyczna,
- współczynniki przenikania ciepła poszczególnych przegród: wg obliczeń,
- parametry instalacji tz/tp = 75/55°C.

Obliczenia c.o. wykonano na podstawie norm:

- PN-EN-12831 - Obliczanie zapotrzebowania na ciepło pomieszczeń
- PN-EN ISO 6946 - Opór cieplny i współczynniki przenikania ciepła
- Dz.U. z dnia 15 czerwca 2002 wraz z późniejszymi zmianami w sprawie warunków technicznych, jakim powinny odpowiadać budynki i ich usytuowanie.

Dla pokoi oraz kuchni przyjęto temperaturę +20°C, dla łazienki +24°C.

Zapotrzebowanie ciepła dla mieszkania nr 1 wynosi $Q = 8616 \text{ W}$

Lp.	Odbiór ciepła	Wartość
1	Instalacja c.o. i cwu. w mieszkaniu nr 1	24,0 kW (w tym strata ciepła 8,6 kW)

Zapotrzebowanie ciepła dla mieszkania nr 2 wynosi $Q = 5742 \text{ W}$

Lp.	Odbiór ciepła	Wartość
1	Instalacja c.o. i cwu. w mieszkaniu nr 2	24,0 kW (w tym strata ciepła 5,7 kW)

Zapotrzebowanie ciepła dla mieszkania nr 3 wynosi $Q = 5409 \text{ W}$

Lp.	Odbiór ciepła	Wartość
1	Instalacja c.o. i cwu. w mieszkaniu nr 3	14,0 kW (w tym strata ciepła 5,4 kW)

Zapotrzebowanie ciepła dla mieszkania nr 4 wynosi $Q = 5269 \text{ W}$

Lp.	Odbiór ciepła	Wartość
1	Instalacja c.o. i cwu. w mieszkaniu nr 4	14,0 kW (w tym strata ciepła 5,3 kW)

URZĄD MIASTA
BYDGOSZCZY
Wydział Administracji i
Ciepłota

3. Montaż instalacji c.o.

Zaprojektowano ogrzewanie wodne, pompowe, dwururowe. Temperatura wody grzewczej c.o. regulowana będzie poprzez automatykę pogodową dostarczaną wraz z kotłem (opisany w części dot. gazu).

Ogrzewanie poszczególnych pomieszczeń zaprojektowano w układzie pętli poziomej z przewodami prowadzonymi po ścianach, tuż nad posadzką, ze spadkiem min. 3‰ w kierunku kotła.

Przewody c.o. zaprojektowano z rur miedzianych miękkich, łączonych na lut miękki. Wydłużenia termiczne będą kompensowane załamaniem na trasie. Na powrocie z instalacji c.o. zamontować filtr siatkowy.

Jako element grzejny projektuje się stalowe grzejniki płytowo-konwektorowe np. typu Ventil Compact (dolne zasilane) firmy PURMO z odpowietrznikami. Grzejniki Ventil Compact posiadają wbudowaną wkładkę zaworu termostatycznego z ustawioną fabrycznie regulacją wstępną. W łazience projektuje się grzejnik drabinkowy typu Santorini firmy PURMO.

Grzejniki należy podłączyć za pomocą zaworów kątowych z możliwością odcięcia i spustu wody np. typu RLV 1/2 firmy Danfoss. Każdy grzejnik należy wyposażyć w głowicę termostatyczną.

Wsporniki i uchwyty grzejnikowe powinny być osadzone w przegrodzie budowlanej w sposób trwały, a grzejnik powinien opierać się całkowicie na wszystkich wspornikach.

Minimalne odstępstwa zamontowanego grzejnika od elementów budowlanych.

- od ściany za grzejnikiem - 5 cm
- od podłogi - 7 cm
- od spodu podokiennika (parapetu) - 7 cm
- bok grzejnika bez armatury od ściany - 15 cm
- bok grzejnika z armaturą od ściany - 25 cm

Grzejniki należy zabezpieczyć przed zanieczyszczeniem lub uszkodzeniem do czasu zakończenia robót wykończeniowych. Grzejnik należy łączyć z gałązkami w sposób umożliwiający montaż i demontaż bez uszkodzenia gałązek i naruszenia wykończenia przegród budowlanych, w których lub na których gałązki te są prowadzone.

Odpowietrzenie instalacji następować będzie poprzez automatyczne odpowietrzniki będące na wyposażeniu kotła oraz na grzejnikach.

W lokalu mieszkalnym nr 3 grzejniki montować na specjalnych stelażach przytwierdzonych do podłogi. Dla prawidłowego montażu grzejników łazienkowych należy wzmocnić ścianki działowe.

Po zamontowaniu instalacji należy dokonać płukania całej instalacji do czasu wypływu czystej wody. Należy dokonać oględzin instalacji, szczególnie połączeń gwintowanych i lutowanych. Następnie instalację poddać próbie na ciśnienie 0,4 MPa przez 24 godziny oraz na parametry robocze na gorąco.

III. INSTALACJA C.W.U.

Instalację c.w.u należy wykonać z rur PP-stabi. Przewody należy mocować za pomocą obejm do ścian. Przewody wody należy prowadzić poniżej przewodów elektrycznych.

Bezpośrednie podłączenie baterii czerpalnych oraz innych urządzeń należy wykonać przy pomocy giętkich przewodów w oplocie metalowym. Stosować zawory odcinające kulowe na podejściach do punktów czerpalnych.

Ciepła woda przygotowywana będzie centralnie, przy pomocy kotła na gaz ziemny (szczegóły rozwiązań w odrębnej części opracowania dotyczącej gazu).

Główne przewody i podejścia do przyborów sanitarnych wykonać w bruzdach ścian lub zabudowach. Indywidualne podejścia do armatury czerpalnej wykonać w krytej bruzdzie ściennej. Przewody prowadzone w bruzdach ściennych wykonać w rurach osłonowych PESZEL

UKŁAD ROBÓT
BUDOWLANYCH
Miejscowość: ...
Ministerstwa Infrastruktury

IV. Informacja dotycząca bezpieczeństwa i ochrony zdrowia podczas robót budowlanych + wytyczne BHP i p.poż.

Zakres robót

Realizacja obejmuje roboty montażowe. Zakres oraz czas trwania robót zależy od ich skomplikowania i zakresu. Przewiduje się realizację robót przez dwóch monterów w ciągu czterech dni roboczych. Roboty wykonywane będą pod nadzorem osoby posiadającej stosowne uprawnienia budowlane w zakresie kierowania robotami budowlanymi.

Przewidywane zagrożenia podczas robót budowlanych oraz ich skala

- skaleczenie się pracownika o ostre krawędzie rury itp.,
- poparzenie przez płomień palnika gazowego lub rozgrzane elementy podczas spawania,
- porażenie prądem podczas obsługi elektronarzędzi lub montażu,
- powstanie pożaru podczas robót

Wytyczne bezpieczeństwa podczas realizacji

- roboty budowlane należy zorganizować i wykonywać zgodnie z zasadami BHP przyjętymi w rozporządzeniu Ministra Infrastruktury z dnia 6.02.2003 r. w sprawie bezpieczeństwa i higieny pracy podczas wykonywania robót budowlanych – rozdział 10 §143-162,
- przed przystąpieniem do wykonania robót budowlanych pracownicy muszą być przeszkoleni na stanowisku pracy i pouczeni o istniejących zagrożeniach (szkolenie stanowiskowe),
- pracownik obsługujący urządzenia mechan. powinien posiadać stosowne uprawnienia do ich obsługi i obsługiwać je zgodnie z instrukcją obsługi.

Środki techniczne zapobiegające niebezpieczeństwom wynikającym z wykonywania robót:

- sprawna gaśnica proszkowa o ładunku min. 2 kg,
- typowy koc gaśniczy,
- apteczka z podstawowym wyposażeniem do opatrywania drobnych urazów.

Uwaga: Roboty budowlane nie stwarzają szczególnych zagrożeń bezpieczeństwa i zdrowia ludzi. Zgodnie z art. 21a prawa budowlanego kierownik budowy nie ma obligatoryjnego obowiązku sporządzenia planu bezpieczeństwa i ochrony zdrowia dla tego zakresu robót.

Projektant:

mgr inż. Marcin Ostrowski
 UPRAWNIENIA BUDOWLANE
 nr KUP/0060 PWOS 14
 do projektowania i kierowania robotami budowlanymi
 bez ograniczeń w specjalności instalacyjnej w zakresie
 sieci, instalacji i urządzeń elektrycznych, wentylacyjnych
 gazowych, wodociągowych i kanalizacyjnych

UMIĘTNA PRACOWNIA
Bydgoszcz
Wydział Architektury i Budownictwa

Bydgoszcz, dnia 22.08.2017r

OŚWIADCZENIE

W związku z opracowanym projektem budowlanym i wykonawczym:


wewnętrznej instalacji gazu n.c., c.o i c.w.u. dla lokali mieszkalnych nr 1,2,3 i 4 w budynku mieszkalnym wielorodzinnym ul. Przemysłowa 28, 85-758 Bydgoszcz – dz. nr 5/12 obręb 235 jed.ewid. Miasto Bydgoszcz zgodnie z wymogiem Ustawy Prawo Budowlane art. 20 ust. 4 oświadczam, że projekt został sporządzony zgodnie z obowiązującymi przepisami oraz zasadami wiedzy technicznej w zakresie projektowania i montażu instalacji gazowych.

Projektant:

Sprawdził:

mgr inż. Marcin Ostrowski
UPRAWNIENIA BUDOWLANE
nr KUP/0060/PWOS/14
do projektowania i kierowania robotami budowlanymi bez ograniczeń w specjalności instalacyjnej w zakresie sieci, instalacji i urządzeń cieplnych, wentylacyjnych, gazowych, wodociągowych i kanalizacyjnych

mgr Inż. Tomasz Jeleń
Uprawnienia budowlane do projektowania, kierowania i nadzorowania robotami budowlanymi bez ograniczeń w specjalności instalacyjnej w zakresie sieci, instalacji i urządzeń cieplnych, wentylacyjnych, gazowych, wodociągowych i kanalizacyjnych
upr. bud. KUP/0159/OWOS/09
upr. bud. KUP/0166/PBS/15

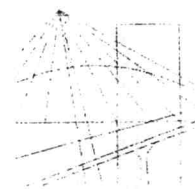

KUJAWSKO
POMORSKA
OKRĘGOWA
I Z B A
INŻYNIERÓW
BUDOWNICTWA

OKRĘGOWA KOMISJA KWALIFIKACYJNA

URZĄD MARSZAŁKA
Bydgoszcz
Wydział Administracji i Prawa

Bydgoszcz, dnia 18 czerwca 2014 r.

Sygn. akt: KUPOIIB/KK-0054-0035/14
KUPOIIB/KK-0055-0073/14

DECYZJA

Na podstawie art. 24 ust. 1 pkt 2 ustawy z dnia 15 grudnia 2000 r. o samorządach zawodowych architektów, inżynierów budownictwa oraz urbanistów (Dz. U. z 2001 r. Nr 5, poz. 42, z późn. zm.), art. 13 ust. 1 pkt 1 i 2 i ust. 2, art. 14 ust. 1 pkt 4 i ust. 3 pkt 1 i 3 ustawy z dnia 7 lipca 1994 r. Prawo budowlane (tekst jednolity: Dz. U. z 2013 r., poz. 1409, z późn. zm.) oraz § 11 ust. 1 pkt 1 rozporządzenia Ministra Transportu i Budownictwa z dnia 28 kwietnia 2006 r. w sprawie samodzielnych funkcji technicznych w budownictwie (Dz. U. z 2006 r. Nr 83, poz. 578, z późn. zm.) w związku z art. 104 Kodeksu postępowania administracyjnego (Dz. U. z 2013 r. Nr 98, poz. 267, z późn. zm.), po ustaleniu, że zostały spełnione warunki w zakresie przygotowania zawodowego oraz po złożeniu egzaminu na uprawnienia budowlane z wynikiem pozytywnym,

Pan Marcin Paweł Ostrowski
magister inżynier o kierunku inżynieria środowiska
ur. dnia 28 grudnia 1984 r. w Bydgoszczy

otrzymuje

UPRAWNIENIA BUDOWLANE

numer ewidencyjny KUP/0060/PWOS/14

**do projektowania i kierowania robotami budowlanymi bez ograniczeń
w specjalności instalacyjnej w zakresie sieci, instalacji i urządzeń
ciepłych, wentylacyjnych, gazowych, wodociągowych i kanalizacyjnych**

UZASADNIENIE

W związku z uwzględnieniem w całości żądania strony, na podstawie art. 107 § 4 K.p.a. odstępuje się od uzasadnienia decyzji. Zakres nadanych uprawnień budowlanych wskazano na odwrocie decyzji.

Pouczenie

Od niniejszej decyzji służy odwołanie do Krajowej Komisji Kwalifikacyjnej Polskiej Izby Inżynierów Budownictwa w Warszawie, za pośrednictwem Okręgowej Komisji Kwalifikacyjnej KUPOIIB w Bydgoszczy w terminie 14 dni od dnia jej doręczenia.

Skład Orzekający
Okręgowej Komisji Kwalifikacyjnej


mgr inż. Jacek Kołodziej

inż. Wojciech Klatecki


inż. Paweł Gonczorzewicz

Otrzymują:

1. Pan Marcin Paweł Ostrowski
ul. Gersona 19A/15
85-305 Bydgoszcz
2. Okręgowa Rada Izby
3. Główny Inspektor
Nadzoru Budowlanego
4. a/a

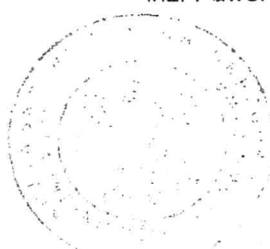

Za zgodność kopii z oryginałem
inż. Marcin Ostrowski

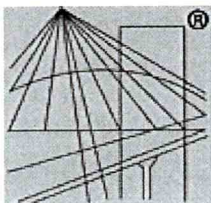

P O L S K A
I Z B A
I N Ż Y N I E R Ó W
B U D O W N I C T W A

URZĄD WYKONAWCZY
Bydgoszcz
Wydział Administracji i Prawnictwa

Zaświadczenie

o numerze weryfikacyjnym:

KUP-6QA-KPS-S97 *


Pan Marcin Ostrowski o numerze ewidencyjnym KUP/IS/0130/14
adres zamieszkania ul. Gersona 19a/15, 85-305 Bydgoszcz
jest członkiem Kujawsko-Pomorskiej Okręgowej Izby Inżynierów Budownictwa i posiada
wymagane ubezpieczenie od odpowiedzialności cywilnej.
Niniejsze zaświadczenie jest ważne do dnia 2018-08-31.

Zaświadczenie zostało wygenerowane elektronicznie i opatrzone bezpiecznym podpisem elektronicznym
weryfikowanym przy pomocy ważnego kwalifikowanego certyfikatu w dniu 2017-08-08 roku przez:

Adam Podhorecki, Przewodniczący Rady Kujawsko-Pomorskiej Okręgowej Izby Inżynierów Budownictwa.

(Zgodnie art. 5 ust 2 ustawy z dnia 18 września 2001 r. o podpisie elektronicznym (Dz. U. 2001 Nr 130 poz. 1450) dane w postaci
elektronicznej opatrzone bezpiecznym podpisem elektronicznym weryfikowanym przy pomocy ważnego kwalifikowanego certyfikatu są
równoważne pod względem skutków prawnych dokumentom opatrzonym podpisami własnoręcznymi.)

* Weryfikację poprawności danych w niniejszym zaświadczeniu można sprawdzić za pomocą numeru weryfikacyjnego zaświadczenia na
stronie Polskiej Izby Inżynierów Budownictwa www.piib.org.pl lub kontaktując się z biurem właściwej Okręgowej Izby Inżynierów
Budownictwa.

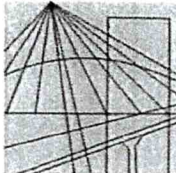

KUJAWSKO
POMORSKA
OKRĘGOWA
I Z B A
INŻYNIERÓW
BUDOWNICTWA

OKRĘGOWA KOMISJA KWALIFIKACYJNA

Sygn. akt: KUPOIIB/KK-0054-0020/15

URZĄD WŁAŚCICIELA
BYDGOSZCZ
Wydział Administracji i Rolnictwa
Bydgoszcz, dnia 17 grudnia 2015 r.

DECYZJA

Na podstawie art. 24 ust. 1 pkt 2 ustawy z dnia 15 grudnia 2000 r. o samorządach zawodowych architektów oraz inżynierów budownictwa (Dz. U. z 2014 r., poz. 1946), art 12 ust. 1 pkt 1, ust. 2, ust. 3 i ust. 4c pkt 1, art. 13 ust.1, ust 2 i ust 4, art. 14 ust. 1 pkt 4 lit. b) i ust. 3 pkt 1 ustawy z dnia 7 lipca 1994 r - Prawo budowlane (Dz. U. z 2013 r., poz. 1409 z późn. zm.) oraz § 10 i § 14 ust. 3 rozporządzenia Ministra Infrastruktury i Rozwoju z dnia 11 września 2014 r. w sprawie samodzielnych funkcji technicznych w budownictwie (Dz. U. z 2014 r. poz. 1278) w związku z art. 104 Kodeksu postępowania administracyjnego (Dz. U. z 2013 r., poz. 267), po ustaleniu, że zostały spełnione warunki w zakresie przygotowania zawodowego oraz po złożeniu egzaminu na uprawnienia budowlane z wynikiem pozytywnym,

Pan Tomasz Jeleń
magister inżynier o kierunku inżynieria środowiska
ur. dnia 13 października 1982 r. w Świeciu nad Wisłą

otrzymuje

UPRAWNIENIA BUDOWLANE

numer ewidencyjny KUP/0166/PBS/15

**do projektowania bez ograniczeń
w specjalności instalacyjnej w zakresie sieci, instalacji i urządzeń:
ciepłnych, wentylacyjnych, gazowych, wodociągowych i kanalizacyjnych**

UZASADNIENIE

W związku z uwzględnieniem w całości żądania strony, na podstawie art. 107 § 4 Kodeksu postępowania administracyjnego (Dz. U. z 2013 r., poz. 267) odstępuje się od uzasadnienia decyzji. Zakres nadanych uprawnień budowlanych wskazano na odwrocie decyzji.

Pouczenie


- 1. Zgodnie z art. 12 ust. 7 ww. ustawy Prawo budowlane - podstawę do wykonywania samodzielnych funkcji technicznych w budownictwie stanowi wpis do centralnego rejestru Głównego Inspektora Nadzoru Budowlanego oraz wpis na listę członków właściwej izby samorządu zawodowego.
- 2. Od niniejszej decyzji służy odwołanie do Krajowej Komisji Kwalifikacyjnej Polskiej Izby Inżynierów Budownictwa w Warszawie, za pośrednictwem Kujawsko-Pomorskiej Okręgowej Izby Inżynierów Budownictwa w Bydgoszczy w terminie 14 dni od daty jej doręczenia.

**Skład Orzekający
Okręgowej Komisji Kwalifikacyjnej**

mgr inż. Jacek Kołodziej


inż. Wojciech Klatecki

inż. Paweł Gonczerzewicz

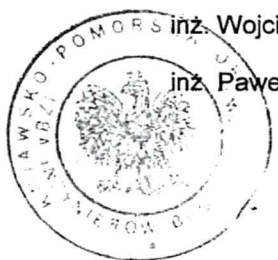

- Otrzymują:
- 1. Pan Tomasz Jeleń
ul. Ch. Andersena 3a
85-792 Bydgoszcz
 - 2. Okręgowa Rada Izby
 - 3. Główny Inspektor
Nadzoru Budowlanego
 - 4. a/a

Za zgodność kopii z oryginałem
- mgr inż. Marcin Ostrowski

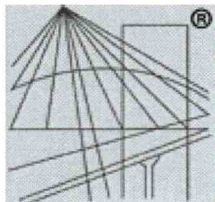

P O L S K A
I Z B A
I N Ż Y N I E R Ó W
B U D O W N I C T W A

URZĄD REJONOWY
BYDGOSZCZY
Wydział Inżynierów Budownictwa

Zaświadczenie

o numerze weryfikacyjnym:

KUP-X63-PES-G4B *

Pan Tomasz Jeleń o numerze ewidencyjnym KUP/IS/0103/10
adres zamieszkania ul. Christiana Andersena 3a, 85-792 Bydgoszcz
jest członkiem Kujawsko-Pomorskiej Okręgowej Izby Inżynierów Budownictwa i posiada
wymagane ubezpieczenie od odpowiedzialności cywilnej.
Niniejsze zaświadczenie jest ważne do dnia 2017-09-30.

Zaświadczenie zostało wygenerowane elektronicznie i opatrzone bezpiecznym podpisem elektronicznym
weryfikowanym przy pomocy ważnego kwalifikowanego certyfikatu w dniu 2017-03-13 roku przez:

Adam Podhorecki, Przewodniczący Rady Kujawsko-Pomorskiej Okręgowej Izby Inżynierów Budownictwa.

(Zgodnie art. 5 ust 2 ustawy z dnia 18 września 2001 r. o podpisie elektronicznym (Dz. U. 2001 Nr 130 poz. 1450) dane w postaci
elektronicznej opatrzone bezpiecznym podpisem elektronicznym weryfikowanym przy pomocy ważnego kwalifikowanego certyfikatu są
równoważne pod względem skutków prawnych dokumentom opatrzonym podpisami własnoręcznymi.)

* Weryfikację poprawności danych w niniejszym zaświadczeniu można sprawdzić za pomocą numeru weryfikacyjnego zaświadczenia na
stronie Polskiej Izby Inżynierów Budownictwa www.piib.org.pl lub kontaktując się z biurem właściwej Okręgowej Izby Inżynierów
Budownictwa.



ZAKŁAD NIEKASZA
BYDGOSZCZ
Wydział Administracji i Inżynierii

Polska Spółka Gazownictwa sp. z o.o.
Oddział Zakład Gazowniczy w Bydgoszczy
ul. Jagiellońska 42, 85-097 Bydgoszcz

Gazownia w Bydgoszczy
ul. Jagiellońska 42, 85-097 Bydgoszcz
tel. 052 328 53 08, faks 052 328 53 19

Nr sprawy: **101382**
Nr warunków: **W/PSG-W800/DT/GB/389/2017**
Data: **23.03.2017**

Podmiot występujący o warunki przyłączenia

▪ **Miasto Bydgoszcz**
ul. Jezuicka 1,
85-102 Bydgoszcz

Adres do korespondencji

Administracja Domów Miejskich
"ADM" Spółka z o.o.
ul. Jana i Jędrzeja Śniadeckich 1
85-011 Bydgoszcz

WARUNKI PRZYŁĄCZENIA DO SIECI GAZOWEJ

Przewidywany pobór gazu ziemnego wysokometanowego w ilości nie większej niż 10 m³/h / gazu ziemnego zaazotowanego w ilości nie większej niż 25 m³/h

W odpowiedzi na wniosek z dnia **16.03.2017** w oparciu o Rozporządzenie Ministra Gospodarki z dnia 2 lipca 2010 r. w sprawie szczegółowych warunków funkcjonowania systemu gazowego Dz.U. 2014 r. poz. 1059, wydaje się następujące Warunki przyłączenia do sieci gazowej:

1. Rodzaj paliwa wg PN-C-04750:2011: gaz z rodziny gazy ziemne, wysokometanowy, symbol E.
2. Miejsce przyłączenia instalacji podmiotu (Punkt wyjścia z systemu gazowego): **budynek mieszkalny wielorodzinny, adres: ul. Przemysłowa 28/1;2;3;4 dz. 5/12, 85-758 Bydgoszcz.**
3. Cel wykorzystania paliwa gazowego: **przygotowanie posiłków, przygotowanie ciepłej wody, ogrzewanie pomieszczeń.**
4. Rodzaj i ilość urządzeń gazowych, które będą podłączone do instalacji gazowej:
 - **kocioł gazowy dwufunkcyjny o mocy 24 [kW], sztuk: 2, suma mocy: 48 [kW]**
 - **kocioł gazowy dwufunkcyjny o mocy 14 [kW], sztuk: 2, suma mocy: 28 [kW]**
 - **kuchnia gazowa 4-palnikowa o mocy 6 [kW], sztuk: 4, suma mocy: 24 [kW]**
 - **łącna moc wszystkich urządzeń: 100 [kW]**
5. Dostawa i odbiór paliwa gazowego:
 - **moc umowna: 4,0 [m3/h], roczny odbiór paliwa gazowego: 1600,0 [m3/rok], sztuk: 2**
 - **moc umowna: 2,0 [m3/h], roczny odbiór paliwa gazowego: 1200,0 [m3/rok], sztuk: 2**
6. Miejsce włączenia do czynnej sieci gazowej:
 - **gazociąg średniego ciśnienia, materiał: PE d_n 110 [mm], lokalizacja: Bydgoszcz, ul. Przemysłowa dz. 6/4**
7. Ciśnienie paliwa gazowego:
 - 7.1. w sieci dystrybucyjnej: minimalne: **100 [kPa]**, maksymalne: **300 [kPa]**.
 - 7.2. w punkcie dostarczania i odbioru: minimalne: **1,8 [kPa]**, maksymalne: **2,5 [kPa]**.
8. Zakres i parametry techniczne budowy gazociągu lub rozbudowy sieci gazowej w związku z przyłączeniem:
 - **nie dotyczy**
9. Zakres i parametry techniczne budowy przyłącza (odcinka od gazociągu zasilającego do kurka głównego) służącego do przyłączenia instalacji gazowej znajdującej się w obiekcie Klienta:

Za zgodność kopii z oryginałem
mgr inż. Marcin Ostrowski

OC

MS

URZĄD WŁAŚCICIELA
Bydgoszczy
Wydział Administracji i Archiwizacji

- ciśnienie: **średnie**, moc przyłączeniowa: **8,0 [m3/h]**, materiał: **PE d_n 32 [mm]**, długość: **98,0 [m]**, sztuk: **1**
- 10. Wymagania dotyczące kontroli dostawy i odbioru paliwa gazowego:
 - 10.1. Charakterystyka układu pomiarowego:
 - typ gazomierza: **G-4**, rozstaw króćców: **130 [mm]**, sztuk: **4**, lokalizacja: **w szafce na klatce schodowej**, dostarcza: **PSG sp. z o.o.**
 - 10.2. Wymagania dotyczące redukcji:
 - **reduktor** o przepustowości do **10 [m3/h]**, sztuk: **1**
- 11. Miejsce rozgraniczenia sieci gazowej PSG sp. z o.o. i instalacji odbiorcy przyłączonego (Punkt wyjścia z systemu gazowego) stanowi: **kurek główny zlokalizowany w szafce na zewnętrznej ścianie budynku.**
- 12. Gazociąg/przyłącze/podziemne odcinki instalacji powinny być zaprojektowane i wykonane, w trybie określonym prawem budowlanym, zgodnie z Rozporządzeniem Ministra Gospodarki z dnia 26 kwietnia 2013 r. w sprawie warunków technicznych, jakim powinny odpowiadać sieci gazowe i ich usytuowanie (Dz. U. z 2013 r. poz. 640), w oparciu o dokumentację techniczną oraz dokumenty wymagane prawem budowlanym.
- 13. Instalacja gazowa powinna być zaprojektowana i wykonana w trybie określonym Prawem budowlanym, zgodnie z wymogami Rozporządzenia Ministra Infrastruktury z dnia 12 kwietnia 2002 r. w sprawie w sprawie warunków technicznych, jakim powinny odpowiadać budynki i ich usytuowanie (Dz. U. 2015 r. poz. 1422) w oparciu o dokumentację techniczną, na którą uzyskano prawomocne pozwolenie na budowę. Zgodnie z powyższymi przepisami zabrania się stosowania w jednym budynku gazu płynnego i gazu z sieci gazowej.
- 14. Zaprojektowanie i wykonanie instalacji gazowej leży po stronie Klienta.
- 15. Dokumentację projektową należy uzgodnić we właściwym terytorialnie Oddziale Zakładzie Gazowniczym lub Gazowni, w zakresie rozwiązań technicznych budowy gazociągu/przyłącza oraz pomiaru paliwa gazowego.
- 16. Opłata za przyłączenie jest ustalana i pobierana w wysokości wynikającej z Taryfy obowiązującej w dniu zawarcia Umowy o przyłączenie.
- 17. Opłata za przyłączenie określona zostanie w Umowie o przyłączenie, stanowiącej podstawę do rozpoczęcia przez PSG sp. z o.o. Oddział Zakład Gazowniczy w Bydgoszczy prac projektowych i budowlanych.
- 18. Szacunkowa wysokość opłaty za przyłączenie wynosi **8 557,30 zł netto** plus podatek VAT, to jest łącznie **10 525,48 zł.**
- 19. Zakres przyłączenia obejmuje wykonanie dokumentacji projektowej sieci gazowej i uzyskanie dokumentu określonego Prawem budowlanym, wykonanie przyłączenia, nadzór nad jego realizacją oraz włączenie do czynnej sieci gazowej oraz montaż gazomierza / gazomierza wraz z instalacją reduktora ciśnienia.
- 20. Przyłączane do sieci urządzenia i instalacje muszą spełniać wymagania techniczne i eksploatacyjne zapewniające:
 - 20.1. bezpieczeństwo funkcjonowania systemu gazowego,
 - 20.2. zabezpieczenie systemu gazowego przed uszkodzeniami spowodowanymi niewłaściwą pracą przyłączonych urządzeń,
 - 20.3. zabezpieczenie przyłączonych urządzeń, instalacji przed uszkodzeniami w przypadku awarii lub wprowadzenia ograniczeń w poborze lub dostarczaniu paliw gazowych.
- 21. Realizacja przyłączenia do sieci gazowej może nastąpić po zawarciu Umowy o przyłączenie na pisemny wniosek Klienta i uzyskaniu przez PSG sp. z o.o. Oddział Zakład Gazowniczy w Bydgoszczy zgód właścicieli działek, przez które przebiegać będzie gazociąg/przyłącze, będących we władaniu osób trzecich. Planowany termin realizacji przyłączenia: **6 miesięcy** od zawarcia umowy o przyłączenie.
- 22. W przypadku zmiany parametrów odbioru paliwa gazowego należy ponownie wystąpić z Wnioskiem o określenie nowych Warunków przyłączenia do sieci gazowej.
- 23. Warunki przyłączenia są ważne przez okres 24 miesięcy od dnia ich wydania, to jest do dnia **23.03.2019.**
- 24. Warunki przyłączenia sporządzono w dwóch egzemplarzach, w tym jeden dla Klienta.
- 25. Klauzule:
 - 25.1. W realizacji przyłączenia (w tym w opracowaniach projektowych) należy stosować rozwiązania techniczne i technologiczne przewidziane w **zgodności z umi** opracowaniami PSG sp. z o.o. Oddział

mgr inż. Marcin Ostrowski

URZĄD GAZOWNIA
BYDGOSZCZY
Wydział Administracji i Rybnictwa

- Zakład Gazowniczy w Bydgoszczy, których odpowiednie części tematyczne będą udostępnione projektantowi/wykonawcy na jego zgłoszenie, wyrażone w formie pisemnej, lub elektronicznej.
- 25.2. Projekt instalacji gazowej nie podlega uzgodnieniu w PSG sp. z o.o.
 - 25.3. Niniejsze Warunki przyłączenia do sieci gazowej stanowią oświadczenie o zapewnieniu dostarczania paliwa gazowego w rozumieniu art. 34 ust. 3 pkt 3 lit. A) Ustawy Prawo budowlane oraz art. 7 ust 14 Ustawy Prawo energetyczne, jednak nie są zobowiązaniem do sprzedaży paliwa gazowego.
 - 25.4. PSG sp. z o.o. nie ponosi odpowiedzialności za działanie Klienta związane z przyłączeniem, podjęte przed zawarciem Umowy o przyłączenie.
 - 25.5. Jeżeli Klient, w ciągu 30 dni od dnia otrzymania Warunków przyłączenia nie wystąpi do PSG sp. z o.o. z wnioskiem o zawarcie Umowy o przyłączenie, a zostały określone Warunki przyłączenia do sieci dystrybucyjnej, dla realizacji których niezbędne byłoby wykorzystanie tej samej przepustowości technicznej systemu dystrybucyjnego lub zostały określone Warunki przyłączenia do sieci dystrybucyjnej, które dotyczą obszaru pokrywającego się terytorialnie w całości lub części, PSG sp. z o.o. zawiera Umowy o przyłączenie do sieci z uwzględnieniem kolejności wpływu kompletnych Wniosków o zawarcie Umowy o przyłączenie, w miarę istniejących warunków technicznych w szczególności wolnych przepustowości technicznych systemu dystrybucyjnego.
 - 25.6. Zawarcie Umowy o przyłączenie podtrzymuje ważność Warunków przyłączenia.
 - 25.7. Wzór Umowy o przyłączenie udostępniany jest na stronie internetowej PSG sp. z o.o. – www.psgaz.pl.
26. Anuluje się warunki nr W/PSG-W800/DR/ROK/POKP/229/2017 z dnia 13.02.2017.

PRZEDSIĘBIORSTWO GAZOWNICZE

KIEROWNIK
Selekcja Przyłączenia

.....
Marcin Wojnarowski

Wszelkie uwagi dotyczące warunków należy kierować do:
Gazownia w Bydgoszczy, ul. Jagiellońska 42, 85-097 Bydgoszcz
Warunki sporządził: Andrzej Makowski, telefon: 52 3285427
adres e-mail: andrzej.makowski@psgaz.pl

Za zgodność kopii z oryginałem
mgr inż. Marcin Ostrowski

(Signature)

ratownik Nr 7 17
URZĄD
MAGISTRA
Bydgoszcz
Wydział Administracji Budowlanej

Bydgoszcz 07.06.2017r

OPINIA 78/2017

Z wyników przeprowadzonych oględzin – ekspertyzy urządzeń ogrzewczo – kominowych

Bydgoszcz ul. Przemysłowa 28/1
Szkic załączono

Sporządzona przez mistrza kominarskiego *Zdzisława Jasińskiego na okoliczność podłączenia gazu i zamontowania kotła gazowego- dwufunkcyjnego*

W związku z czym stwierdza się co następuje :

1. Proponuje się wykorzystanie pomieszczenia kuchnia, która posiada kubaturę $V > 8,00m^3$ i wysokość $h > 2,20m$.
2. W pomieszczeniu kuchni do wentylacji grawitacyjnej należy wykorzystać przewód kominowy C-3
3. W pomieszczeniu kuchni do podłączenia kotła gazowego należy wykorzystać przewód kominowy C-4

W oparciu o art. 62 Ustaw Prawa Budowlanego z dnia 7 lipca 1994r. (Dz.U.nr 89 poz.414) z zmianami (Dz.U. z 2006r. Nr 156, poz 1118), oraz Rozporządzenie Ministra Infrastruktury z dnia 12 kwietnia 2002r, w sprawie warunków technicznych, jakim powinny odpowiadać budynki i ich usytuowanie, (Dz.U.nr 75poz. 690), Rozporządzenie Ministra Spraw Wewnętrznych i Administracji z 21.04.2006r (DZ.U. z 2006r. Nr 80, poz.563, § 30 ust. 1 pkt 1,2,3 i ust 2) oraz na ich podstawie wydane przepisy wykonawcze i obowiązujące normy przedmiotowe.

Opinię sporządzono w 2 egz. z przeznaczeniem po 1 egz. dla Administratora
1 egz. dla a/a

Potwierdzenie odbioru opinii :

Dnia

Podpis

MISTRZ KOMINIARSKI.
wpisany do Rejestru
pod Nr 101/06 woj. kuj.-pomorskie
Upr. Nr 101/06

Zdzisław Jasiński

OPINIODAWCA
(uprawniony mistrz kominarski)

Za zgodność kopii z oryginałem
mgr inż. Marcin Ostrowski

Marcin Ostrowski

Urząd Miasta Bydgoszcz
Wydział Administracji i Gospodarki

Bydgoszcz 07.06.2017r

OPINIA 79/2017

Z wyników przeprowadzonych oględzin – ekspertyzy urządzeń ogrzewczo – kominowych

Bydgoszcz ul. Przemysłowa 28/2
Szkic załączono

Sporządzona przez mistrza kominiarskiego *Zdzisława Jasińskiego na okoliczność podłączenia gazu i zamontowania kotła gazowego- dwufunkcyjnego*

W związku z czym stwierdza się co następuje ;

1. Proponuje się wykorzystanie pomieszczenia kuchnia i łazienki , które posiadają kubaturę $V > 8,00m^3$ i wysokość $h > 2,20m$.
2. W pomieszczeniu kuchni wykonać przewód kominowy zastępczy dla wentylacji a w pomieszczeniu łazienki wykonać przewód kominowy zastępczy dla kotła gazowego z zamkniętą komorą spalania .

W oparciu o art. 62 Ustaw Prawa Budowlanego z dnia 7 lipca 1994r. (Dz.U.nr 89 poz.414) z zmianami (Dz.U. z 2006r. Nr 156, poz 1118), oraz Rozporządzenie Ministra Infrastruktury z dnia 12 kwietnia 2002r, w sprawie warunków technicznych, jakim powinny odpowiadać budynki i ich usytuowanie, (Dz.U.nr 75poz. 690), Rozporządzenie Ministra Spraw Wewnętrznych i Administracji z 21.04.2006r (DZ.U. z 2006r. Nr 80, poz.563, § 30 ust. 1 pkt 1,2,3 i ust 2) oraz na ich podstawie wydane przepisy wykonawcze i obowiązujące normy przedmiotowe.

Opinię sporządzono w 2 egz. z przeznaczeniem po 1 egz. dla Administratora
1 egz. dla a/a

Potwierdzenie odbioru opinii :

Dnia

Podpis

MISTRZ KOMINIARSKI
wpisany do Rejestru
pod Nr 101/06 woj. kuj.-pomorskie
Up. Nr 101/06
Zdzisław Jasiński

OPINIODAWCA
(uprawniony mistrz kominiarski)

Za zgodność kopii z oryginałem
mgr inż. Marcin Ostrowski



Bydgoszcz 07.06.2017r

OPINIA 80/2017

Z wyników przeprowadzonych oględzin – ekspertyzy urządzeń ogrzewczo – kominowych

Bydgoszcz ul. Przemysłowa 28/3
Szkic załączono

Sporządzona przez mistrza kominiarskiego *Zdzisława Jasińskiego na okoliczność podłączenia gazu i zamontowania kotła gazowego- dwufunkcyjnego*

W związku z czym stwierdza się co następuje :

1. Proponuje się wykorzystanie pomieszczenia kuchnia, która posiada kubaturę $V > 8,00m^3$ i wysokość $h > 2,20m$.
2. W pomieszczeniu kuchni do wentylacji grawitacyjnej należy wykorzystać przewód kominowy B-1
3. W pomieszczeniu kuchni do podłączenia kotła gazowego należy wykorzystać przewód kominowy B-2

W oparciu o art. 62 Ustaw Prawa Budowlanego z dnia 7 lipca 1994r. (Dz.U.nr 89 poz.414) z zmianami (Dz.U. z 2006r. Nr 156, poz 1118), oraz Rozporządzenie Ministra Infrastruktury z dnia 12 kwietnia 2002r, w sprawie warunków technicznych, jakim powinny odpowiadać budynki i ich usytuowanie, (Dz.U.nr 75poz. 690), Rozporządzenie Ministra Spraw Wewnętrznych i Administracji z 21.04.2006r (DZ.U. z 2006r. Nr 80, poz.563, § 30 ust. 1 pkt 1,2,3 i ust 2) oraz na ich podstawie wydane przepisy wykonawcze i obowiązujące normy przedmiotowe.

Opinię sporządzono w 2 egz. z przeznaczeniem po 1 egz. dla Administratora
1 egz. dla a/a

Potwierdzenie odbioru opinii :

Dnia

Podpis

MISTRZ KOMINIARSKA:
wpisany do Rejestru
pod Nr 101/06 woj. kuj.-pomorskie
Upr. Nr 101/06

Zdzisław Jasiński

OPINIODAWCA
(uprawniony mistrz kominiarski)

Za zgodność kopii z oryginałem
mgr inż. Marcin Ostrowski

Marcin Ostrowski

Urząd Miasta Bydgoszcz
Wydział Administracji i Kontroli

Bydgoszcz 07.06.2017r

OPINIA 81/2017

Z wyników przeprowadzonych oględzin – ekspertyzy urządzeń ogrzewczo – kominowych

Bydgoszcz ul. Przemysłowa 28/4
Szkic załączono

Sporządzona przez mistrza kominiarskiego *Zdzisława Jasińskiego na okoliczność podłączenia gazu i zamontowania kotła gazowego- dwufunkcyjnego*

W związku z czym stwierdza się co następuje :

1. Proponuje się wykorzystanie pomieszczenia kuchnia, która posiada kubaturę $V > 8,00m^3$ i wysokość $h > 2,20m$.
2. W pomieszczeniu kuchni wykonać przewody kominowe zastępcze dla wentylacji jak i kotła gazowego.

W oparciu o art. 62 Ustaw Prawa Budowlanego z dnia 7 lipca 1994r. (Dz.U.nr 89 poz.414) z zmianami (Dz.U. z 2006r. Nr 156, poz 1118), oraz Rozporządzenie Ministra Infrastruktury z dnia 12 kwietnia 2002r, w sprawie warunków technicznych, jakim powinny odpowiadać budynki i ich usytuowanie, (Dz.U.nr 75poz. 690), Rozporządzenie Ministra Spraw Wewnętrznych i Administracji z 21.04.2006r (DZ.U. z 2006r. Nr 80, poz. 563, § 30 ust. 1 pkt 1,2,3 i ust 2) oraz na ich podstawie wydane przepisy wykonawcze i obowiązujące normy przedmiotowe.

Opinię sporządzono w 2 egz. z przeznaczeniem po 1 egz. dla Administratora
1 egz. dla a/a

Potwierdzenie odbioru opinii :

Dnia

Podpis

MISTRZ KOMINIARSK
wpisany do Rejestru
pod Nr 101/06 woj. kuj.-pomorskie
Up/Nr 101/06
Zdzisław Jasiński


OPINIODAWCA
(uprawniony mistrz kominiarski)

Za zgodność kopii z oryginałem
mgr inż. Marcin Ostrowski

URZĄD GOSPODARSTWA
SYDUSZCZY
Wydział Administracji i Organizacji

UL. PRZEMYSŁOWA 28


PRZEMYSŁOWA

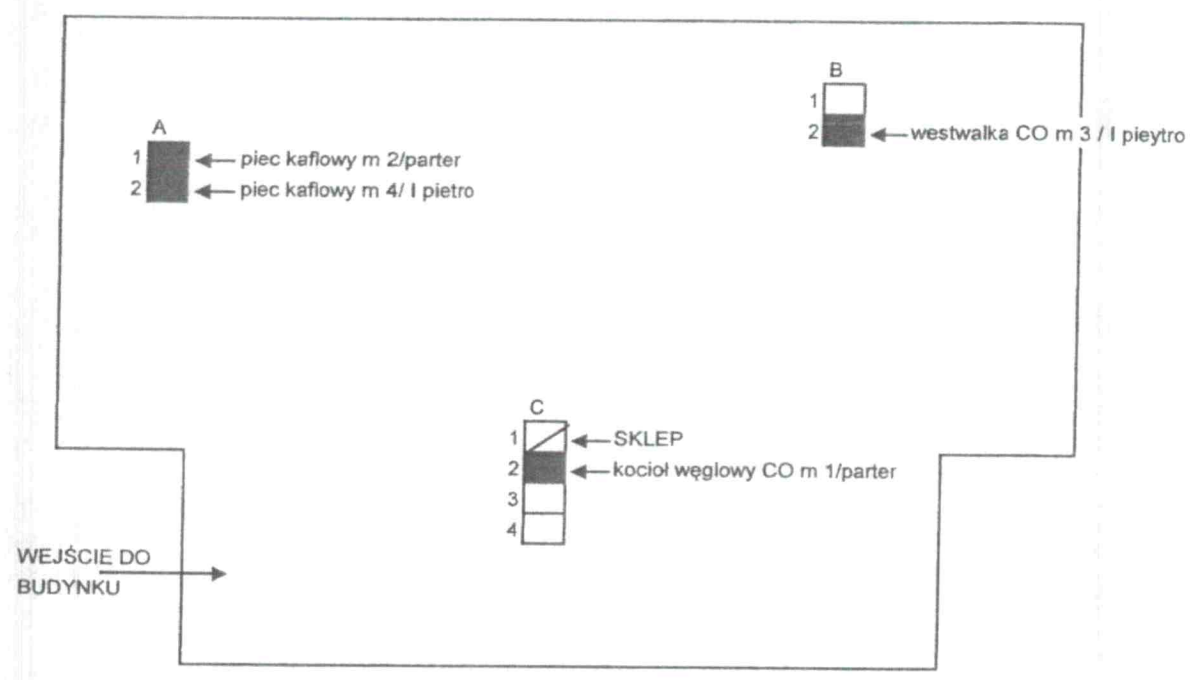

MISTRZ KOMINIARSKI
 wpisany do Rejestru
 pod Nr 101/06 woj. kuj.-pomorskie
 Upr. Nr 101/06
Zdzisław Jasirski

Za zgodność kopii z oryginałem
 mgr inż. Marcin Ostrowski
MO

U MIASTA BYDGOSZCZ
Wydział Administracji i Kierownictwa

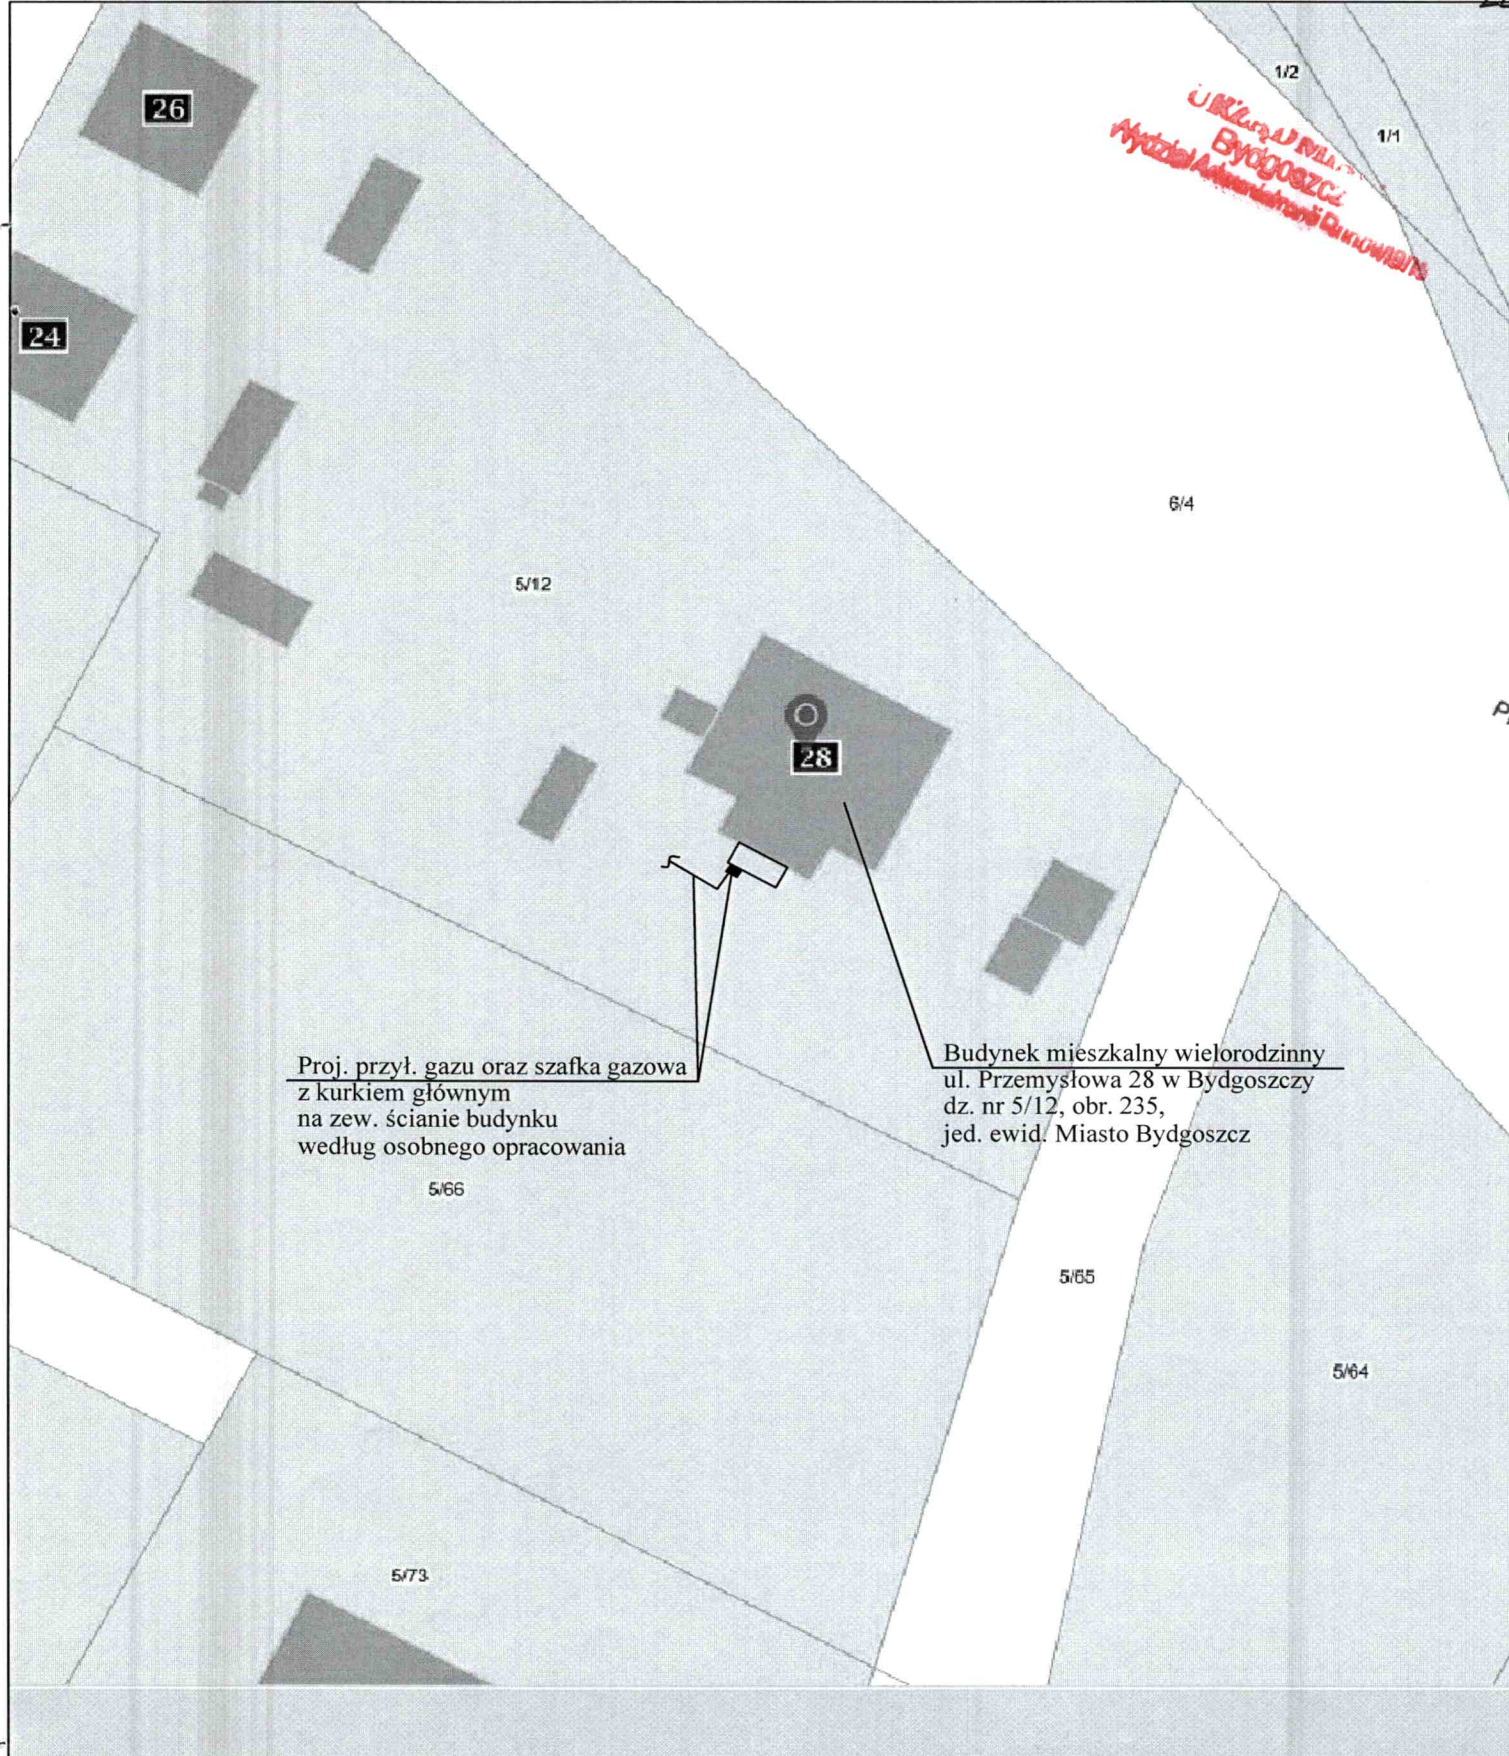

Proj. przył. gazu oraz szafka gazowa
z kurkiem głównym
na zew. ścianie budynku
według osobnego opracowania

5/66

Budynek mieszkalny wielorodzinny
ul. Przemysłowa 28 w Bydgoszczy
dz. nr 5/12, obr. 235,
jed. ewid. Miasto Bydgoszcz

5/65

5/64

5/73

Obiekt: Lokal mieszkalny nr 1,2,3 i 4
w budynku mieszk. wielorodzinnym
ul. Przemysłowa 28, 85 - 758 Bydgoszcz

Nazwa rys.: Plan orientacyjny

Numer rys.:
01

Skala:
-


Projektant: mgr inż. Marcin Ostrowski
upr. bud. do proj. inst. sanit. KUP/0060/PWOS/14 *MO*

Sprawdził: mgr inż. Tomasz Jeleń
upr. bud. do proj. inst. sanit. KUP/0166/PBS/15 *TJ*


Data: 22.08.2017

ul. Przemysłowa


Parter - lokal mieszkalny nr 1

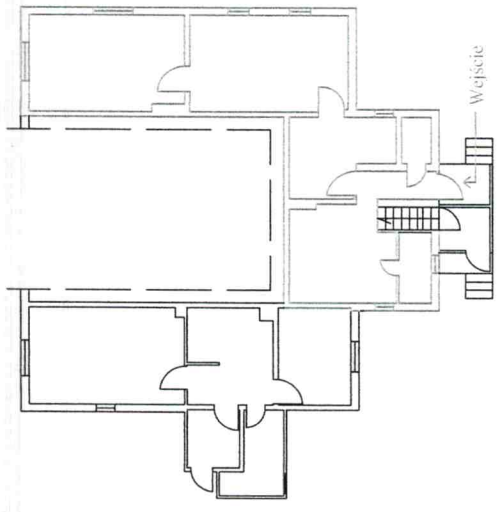



Parter - lokal mieszkalny nr 2

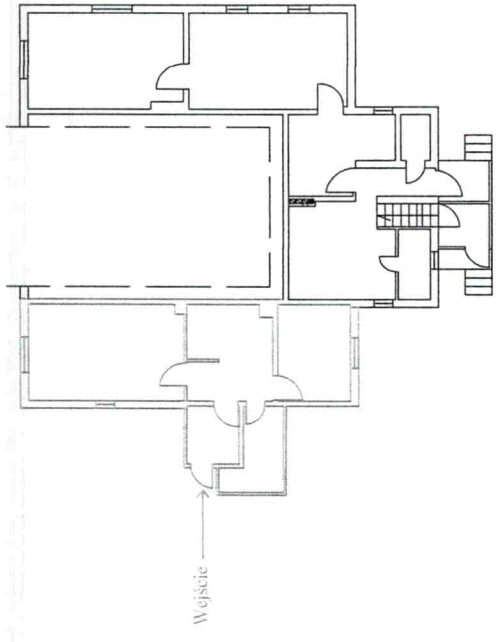

I Piętro - lokal mieszkalny nr 3

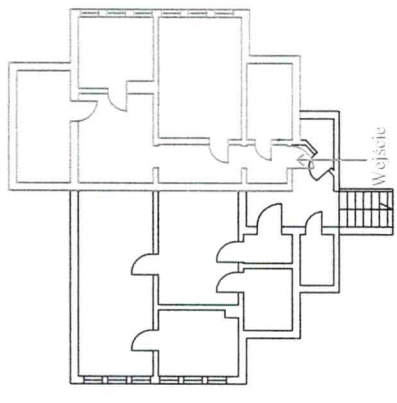


I Piętro - lokal mieszkalny nr 4

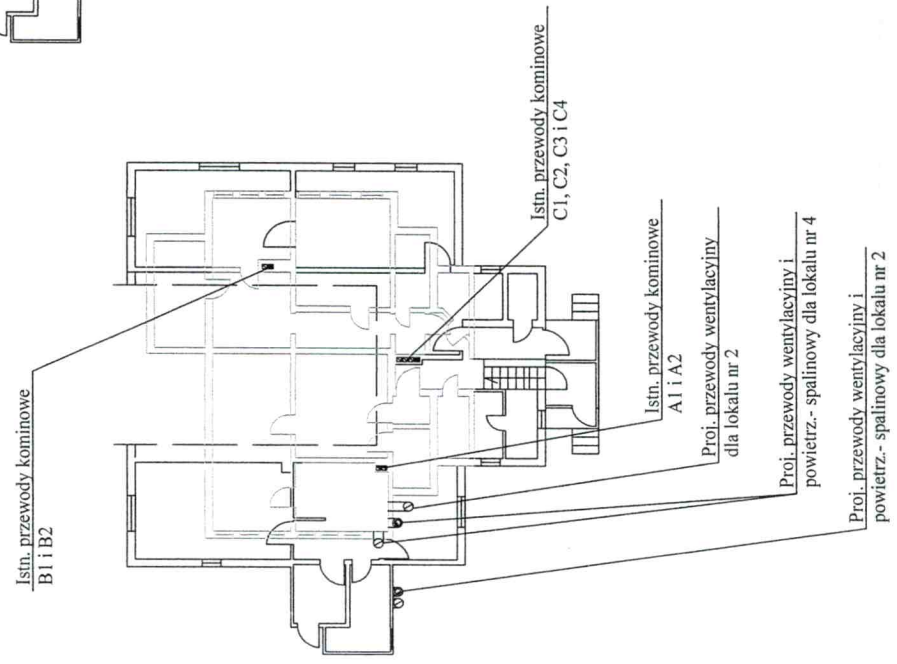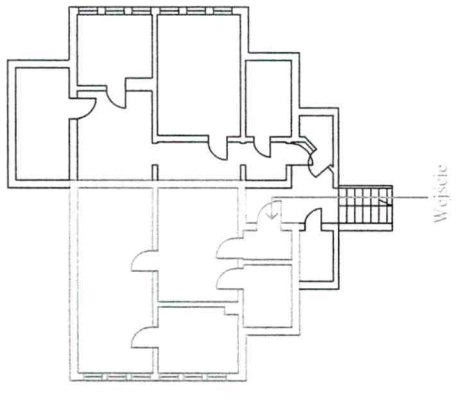

Obiekt: Lokal mieszkalny nr 1,2,3 i 4 w budynku miesz. wielorodzinnym ul. Przemysłowa 28, 85 - 758 Bydgoszcz		Nazwa rys.: Rozkład lokali mieszkalnych	
Numer rys.: 02	Podzielnika: -	Projektant: mgr inż. Marcin Ostrowski upr. bud. do proj. inst. sanit. KUP/0060/PWOS/14	
Data: 22.08.2017		Sprawdził: mgr inż. Tomasz Jelen upr. bud. do proj. inst. sanit. KUP/0166/PBS/15	

Rzut parteru - instalacja gazu dla lokalu mieszkalnego nr 1 i 2 skala 1:100

ul. Przemysłowa

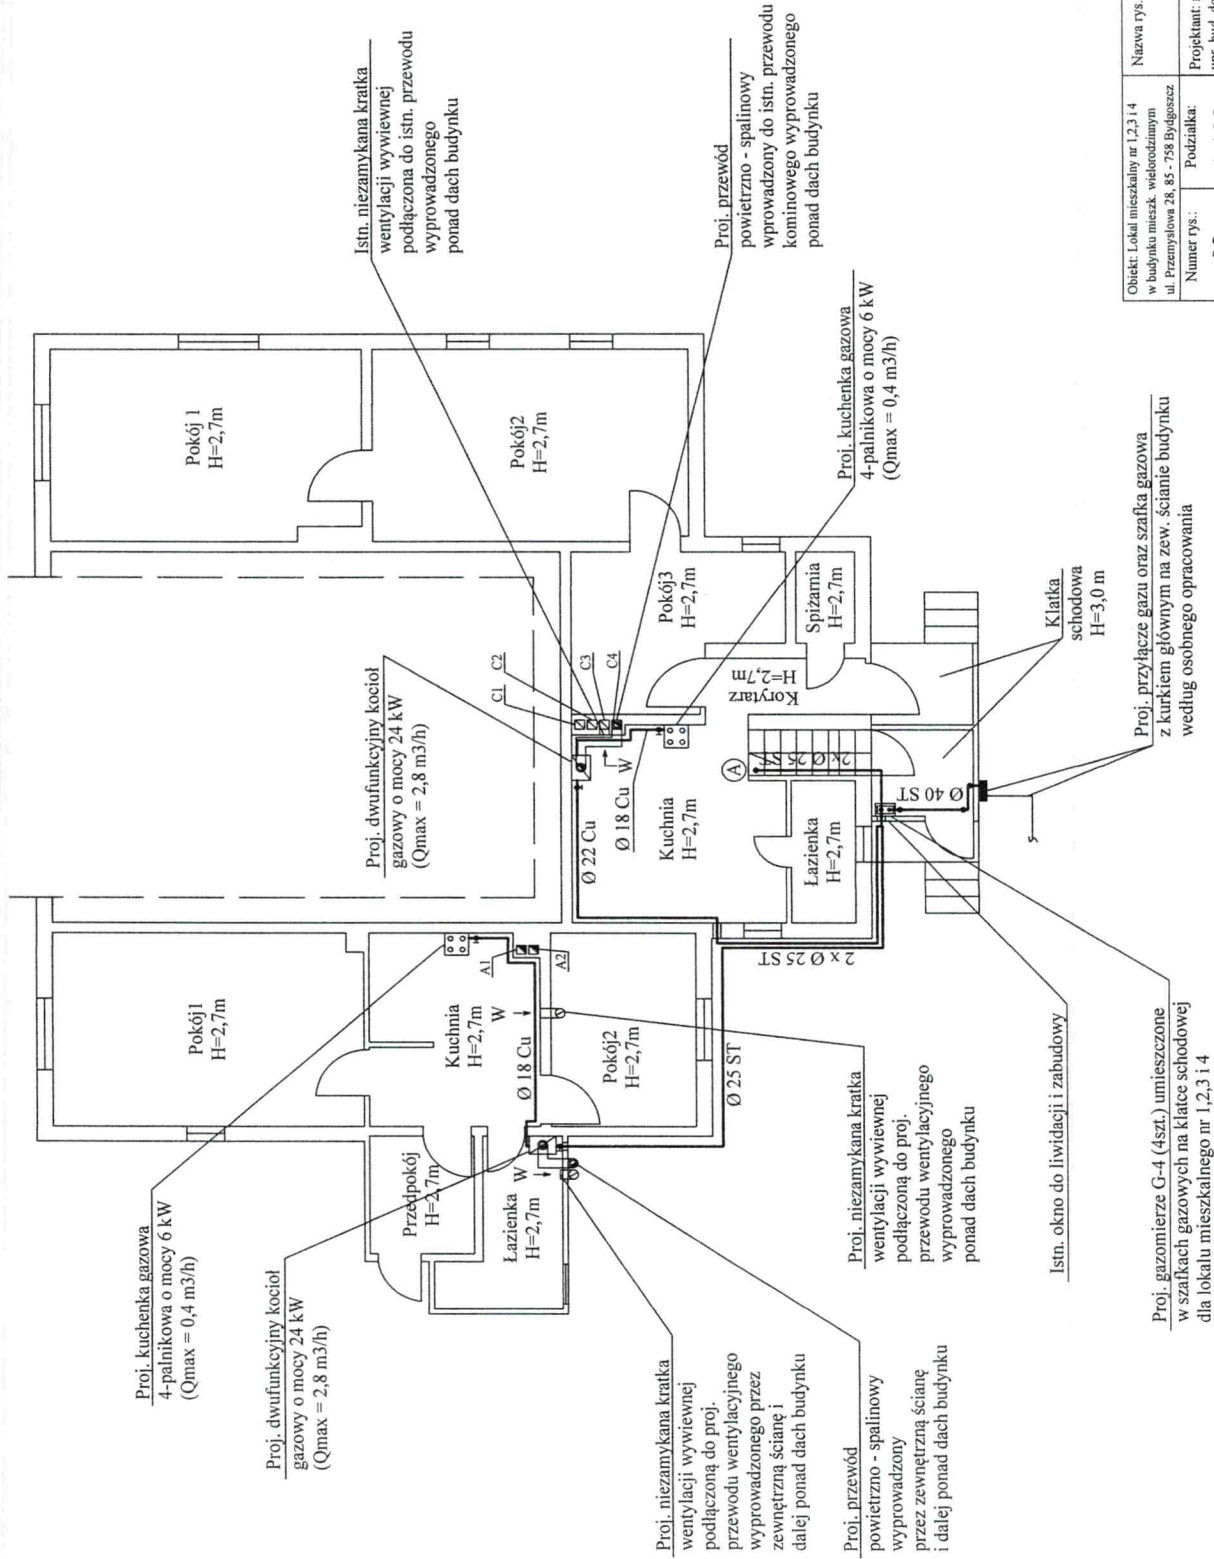

Nazwa rys.: Rzut parteru - instalacja gazu dla lokalu mieszkalnego nr 1 i 2	
Obiekt: Lokal mieszkalny nr 1,2,3 i 4 w budynku miesz. wielorodzinnym ul. Przemysłowa 28, 85 - 758 Bydgoszcz	Podziałka: 03
Numer rys.: 03	Skala: 1:100
Projektant: mgr inż. Marcin Ostrowski upr. bud. do proj. inst. sanit. KUP/0060/PWOS/14	
Sprawdził: mgr inż. Tomasz Jeleń upr. bud. do proj. inst. sanit. KUP/0166/PBS/15	
Data: 22.08.2017	

Proj. gazomierze G-4 (4szt.) umieszczone w szafkach gazowych na klatce schodowej dla lokalu mieszkalnego nr 1,2,3 i 4

Proj. przyłącze gazu oraz szafka gazowa z kurkiem głównym nazew. ścianie budynku według osobnego opracowania

Istn. okno do likwidacji i zabudowy

Proj. niezamykana kratka wentylacji wywiewnej podłączoną do proj. przewodu wentylacyjnego wyprowadzonego ponad dach budynku

Proj. przewód powietrzno - spalinowy wyprowadzony przez zewnętrzną ścianę i dalej ponad dach budynku

Proj. niezamykana kratka wentylacji wywiewnej podłączona do istn. przewodu wyprowadzonego wyprowadzonego ponad dach budynku

Proj. przewód powietrzno - spalinowy wprowadzony do istn. przewodu kominowego wyprowadzonego ponad dach budynku

Proj. kuchenka gazowa 4-palnikowa o mocy 6 kW (Qmax = 0,4 m3/h)

Proj. dwufunkcyjny kocioł gazowy o mocy 24 kW (Qmax = 2,8 m3/h)

Proj. dwufunkcyjny kocioł gazowy o mocy 24 kW (Qmax = 2,8 m3/h)

Proj. kuchenka gazowa 4-palnikowa o mocy 6 kW (Qmax = 0,4 m3/h)

Proj. przewód powietrzno - spalinowy wprowadzony do istn. przewodu kominowego wyprowadzonego ponad dach budynku

Proj. przyłącze gazu oraz szafka gazowa z kurkiem głównym nazew. ścianie budynku według osobnego opracowania


Klatka schodowa H=3,0 m

Proj. gazomierze G-4 (4szt.) umieszczone w szafkach gazowych na klatce schodowej dla lokalu mieszkalnego nr 1,2,3 i 4

Rzut I piętra - instalacja gazu

dla lokalu mieszkalnego nr 3 i 4 skala 1:100

ul. Przemysłowa

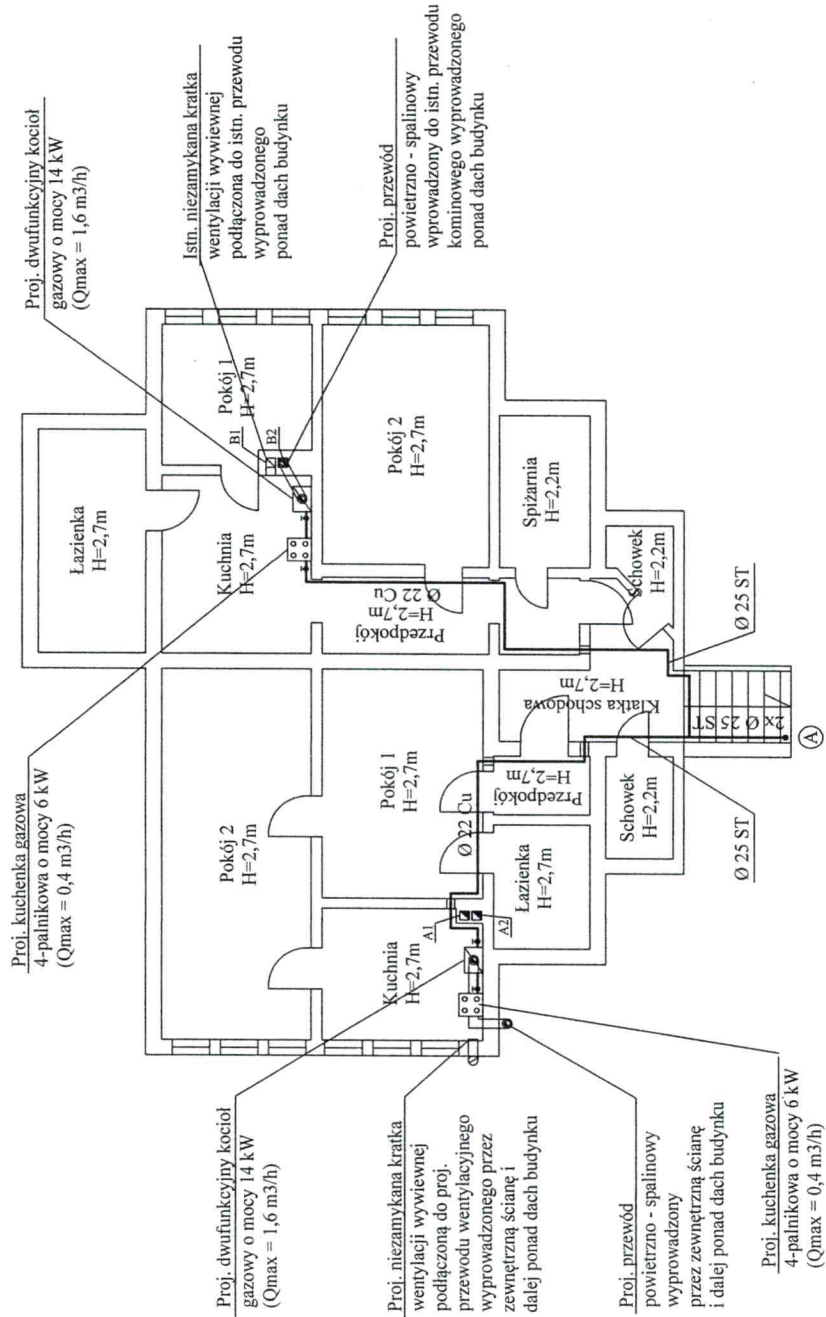

Obiekt: Lokal mieszkalny nr 1,2,3 i 4
w budynku miesz. wieloosobowym
ul. Przemysłowa 28, 85 - 758 Bydgoszcz

Nazwa rys.: **Rzut I piętra - instalacja gazu**
dla lokalu mieszkalnego nr 3 i 4

Numer rys.: **04**


Podziałka:
Projektant: mgr inż. Marcin Ostrowski
upr. bud. do proj. inst. sanit. KUP/0060/PWOS/14

Skala: **1:100**

Data: 22.08.2017

Sprawdził: mgr inż. Tomasz Jeleń
upr. bud. do proj. inst. sanit. KUP/0166/PBS/15

Aksonometria instalacji gazu skala 1:50

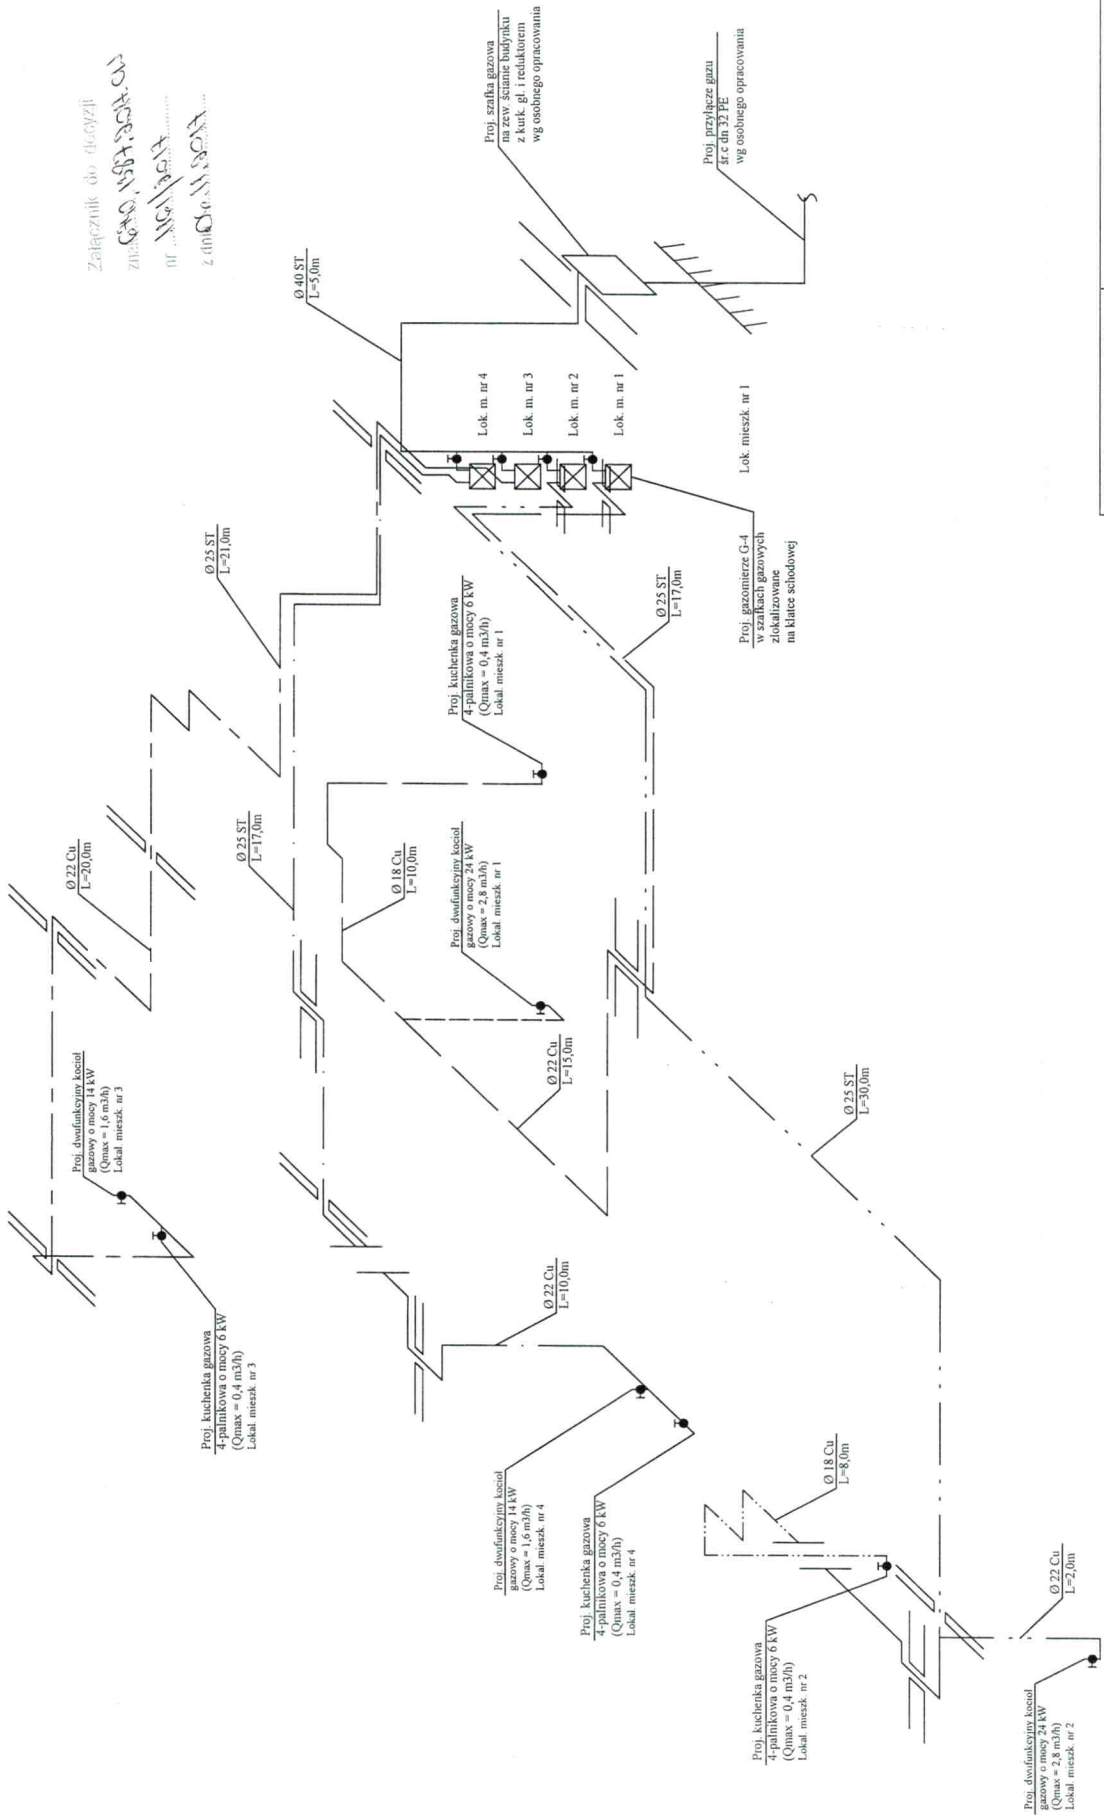


Załącznik do decyzji
 ZN 130.1574.2014.CU
 nr 130.1574.2014
 z dnia 11.05.2014


Nazwa rys.: Aksonometria instalacji gazu	
Obiekt: Lokal mieszkalny nr 1,2,3 i 4 w budynku miesz. wielorodzinnym ul. Przemysłowa 28, 85 - 758 Bydgoszcz	
Numer rys.: 05	Podziałka: 1:50
Projektant: mgr inż. Marcin Ostrowski upr. bud. do proj. inst. sanit. KUP/0060/PWOS/14	
Sprawdził: mgr inż. Tomasz Jelen upr. bud. do proj. inst. sanit. KUP/0166/PBS/15	
Data: 22.08.2017	

Rzut parteru - instalacja c.o. dla lokal mieszkalnego nr 1 i 2 skala 1:100











ul. Przemysłowa

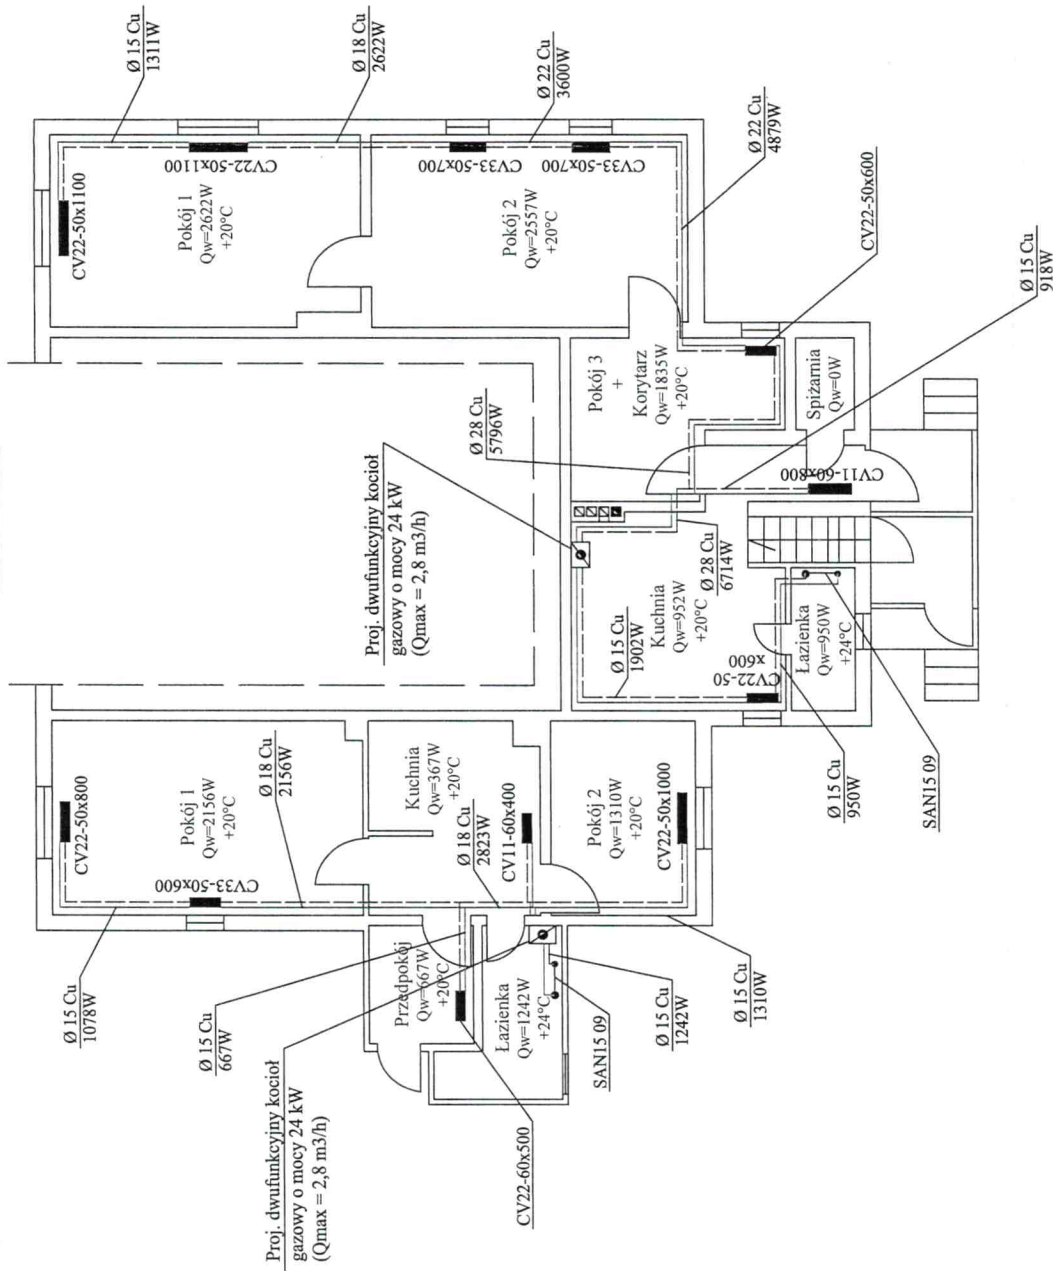

Nazwa rys.: Rzut parteru - instalacja c.o dla lokal mieszkalnego nr 1 i 2	
Projektant: mgr inż. Marcin Ostrowski upr. bud. do proj. inst. sanit. KUP/0060/PWOS/14	
Sprawdził: mgr inż. Tomasz Jeleń upr. bud. do proj. inst. sanit. KUP/0166/PBS/15	
Obiekt: Lokal mieszkalny nr 1,2,3,4 w budynku miesz. wieloosobowym ul. Przemysłowa 28, 85 - 758 Bydgoszcz	Podziałka:
Numer rys.: 06	Skala: 1:100
Data: 22.08.2017	

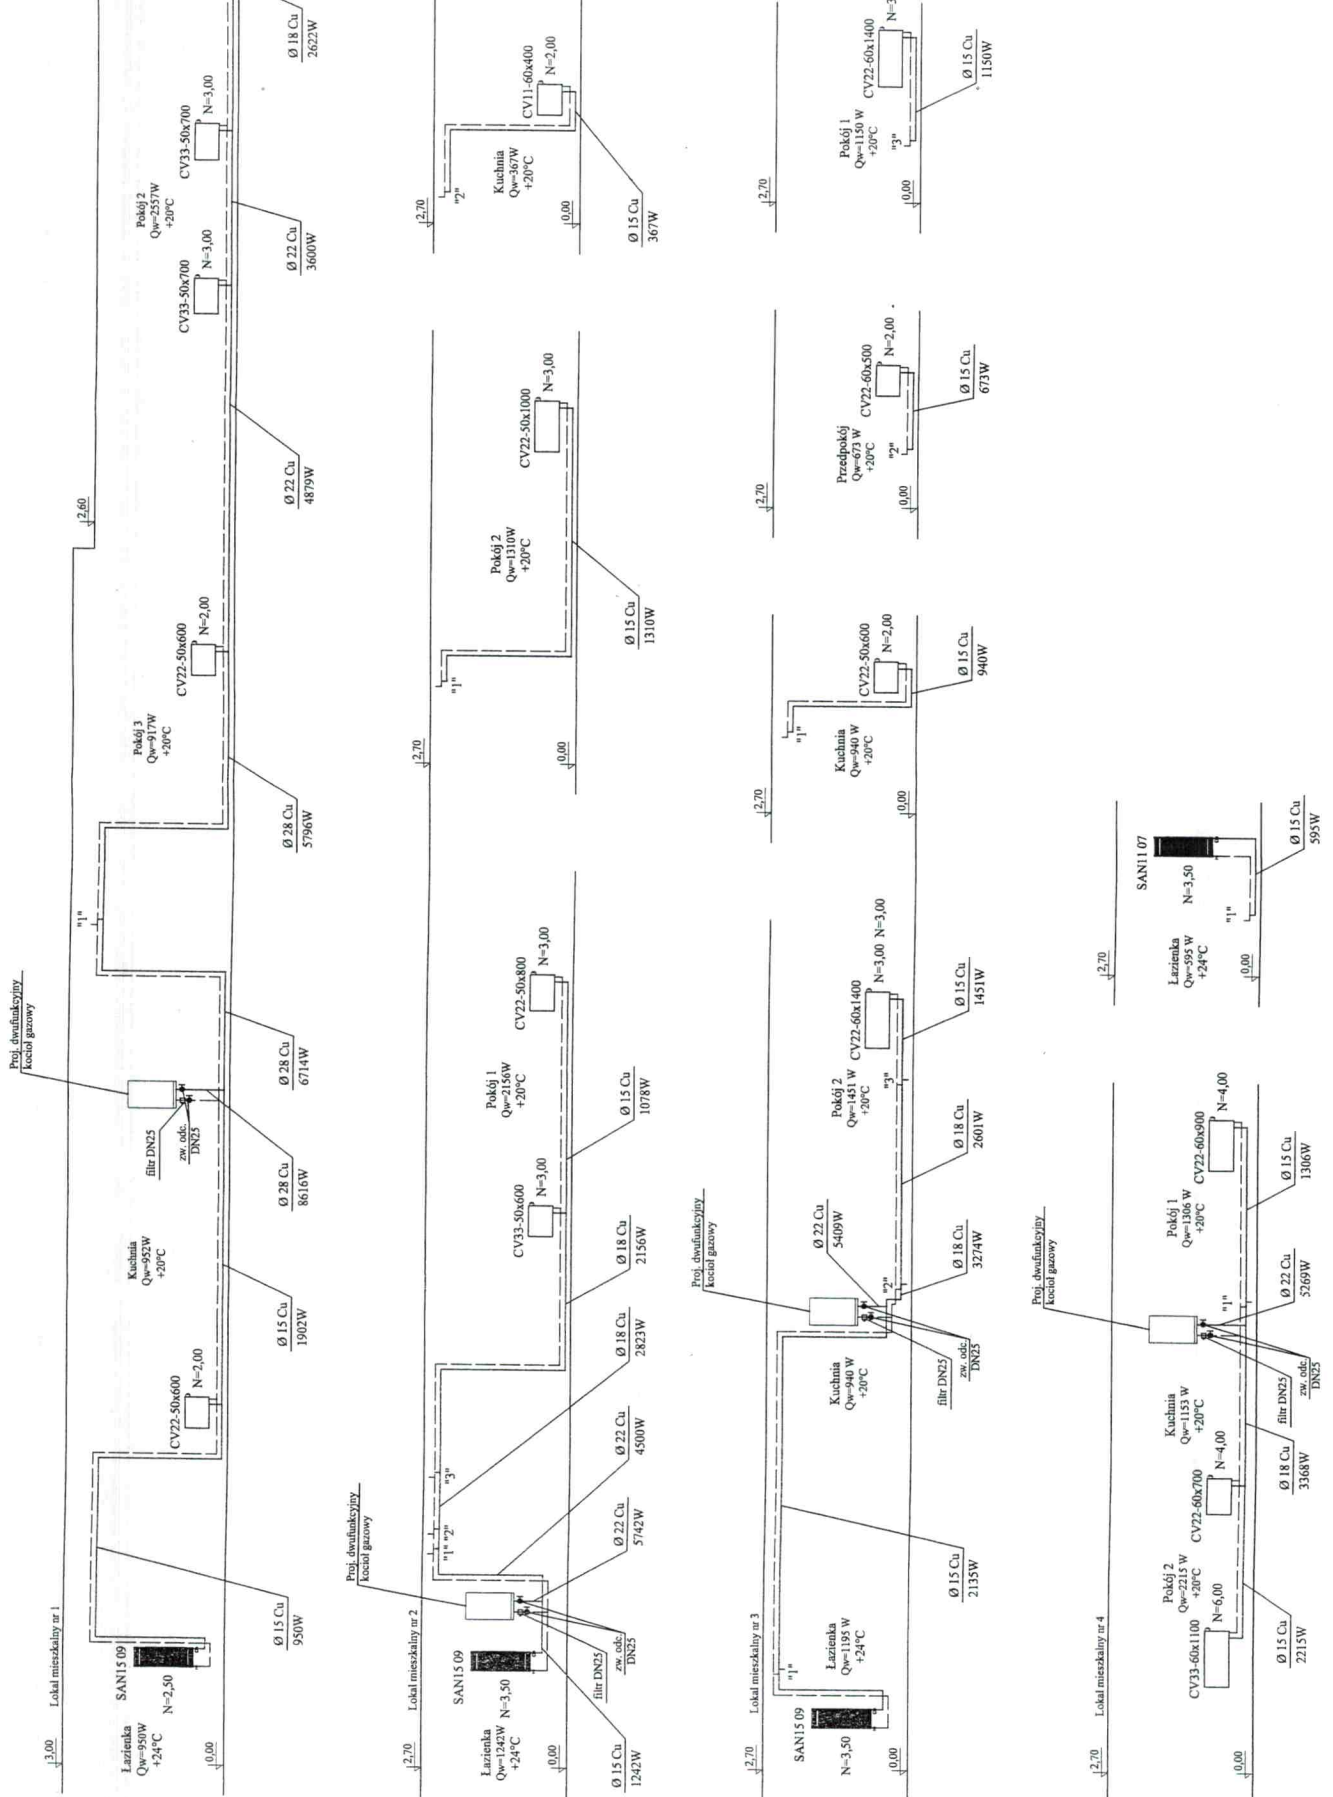

29
CSPSC 2

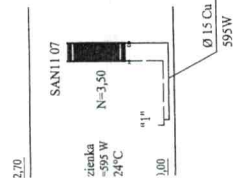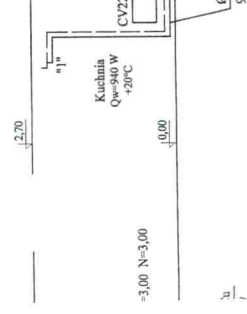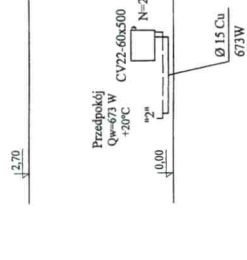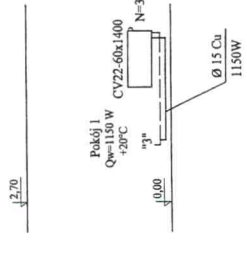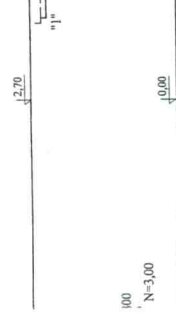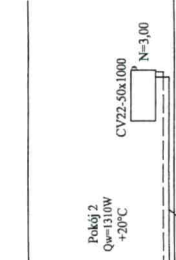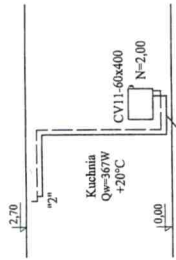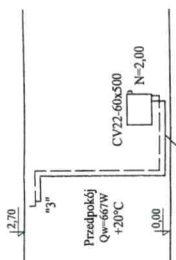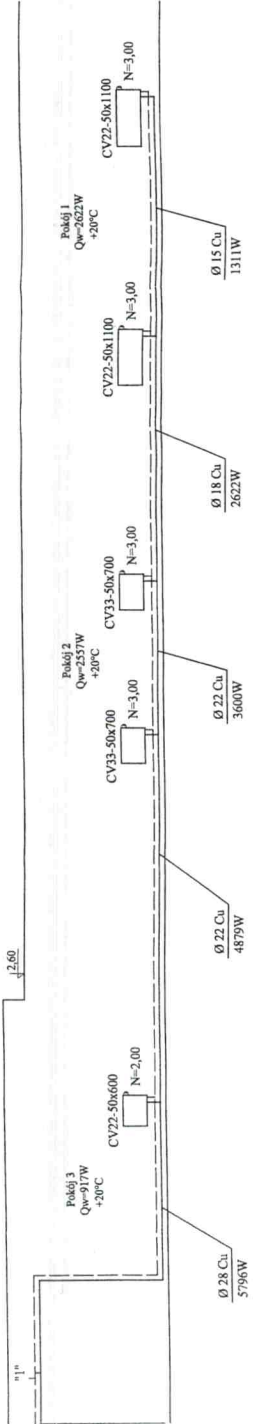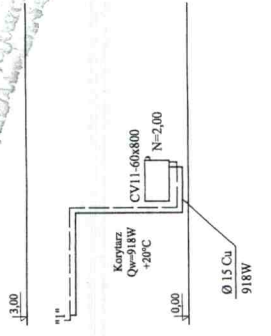

OZNACZENIA


- Projektowana instalacja c.o. z rur miedzianych
- Zawór termostaticzny RA-N
- Zawory obciążające na powrocie;
- RLV - z możliwości odwodnienia
- Projektowany grzejnik płytowy typ Ventil Compact firmy Purmo
- Projektowany grzejnik łazienkowy typ Santorini firmy Purmo
- Natarwa wstępna wkładki zaworowej

CV22-50x1000
SAN 11 06
N=3,00

Nazwa rys.: Rozwinięcie instalacji c.o.	
Obiekt: Lokal mieszkalny nr 1,2,3 i 4 w budynku miesz. wielorodzinnym ul. Przemysłowa 28, 85-758 Bydgoszcz	
Numer rys.: 08	Podziałka: 1:100
Projektant: mgr inż. Marcin Ostrowski upr. bud. do proj. inst. sanit. KUP/0060/PWOS/14	
Sprawdził: mgr inż. Tomasz Jeleń upr. bud. do proj. inst. sanit. KUP/0166/PBS/15	
Data: 22.08.2017	

Rzut parteru - instalacja c.w.u. dla lokal mieszkalnego nr 1 i 2 skala 1:100


ul. Przemysłowa

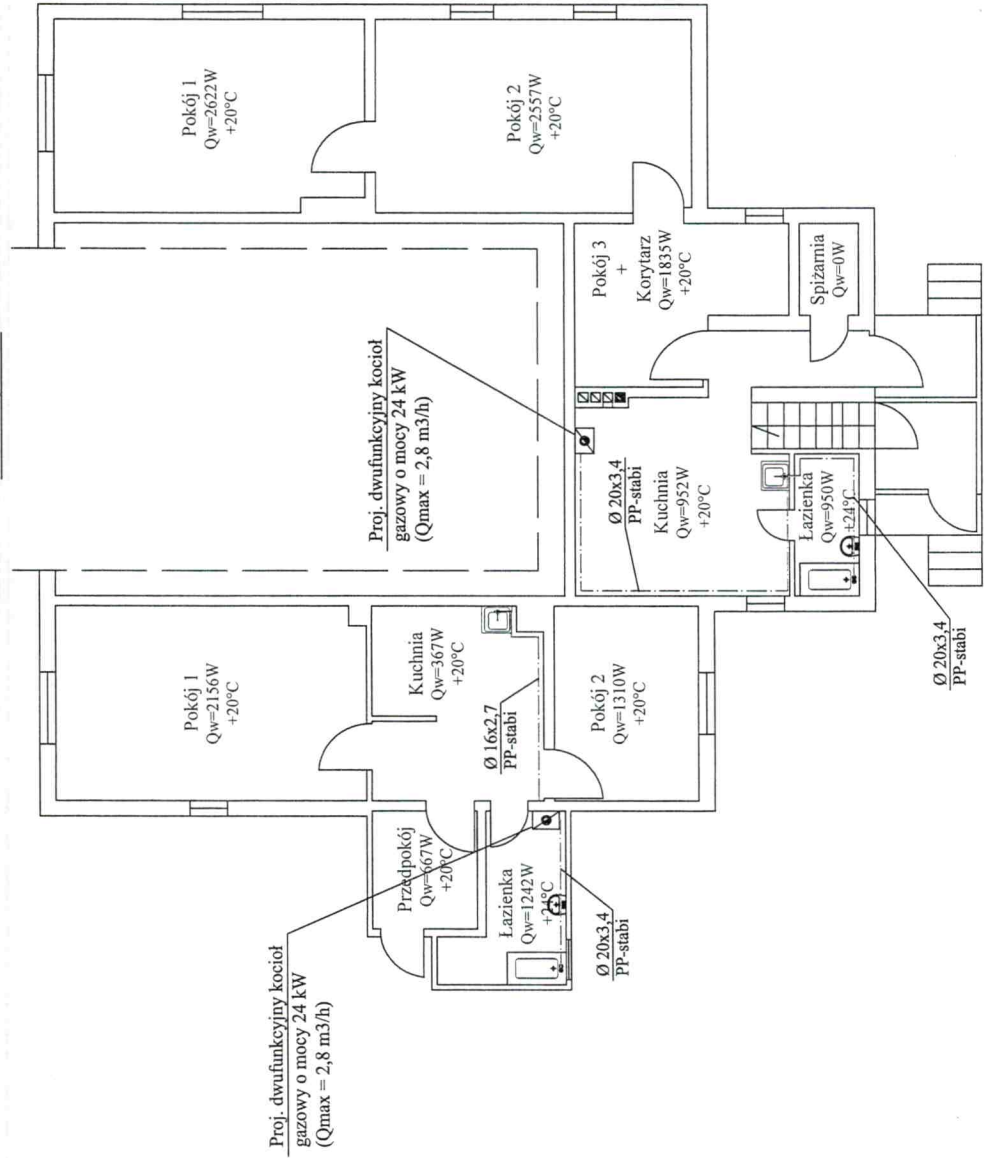

Obiekt: Lokal mieszkalny nr 1,2,3,4 w budynku miesz. wieloosobowym ul. Przemysłowa 28, 85 - 758 Bydgoszcz	
Numer rys:	09
Podziałka:	1:100
Nazwa rys.: Rzut parteru - instalacja c.w.u. dla lokal mieszkalnego nr 1 i 2	
Projektant: mgr inż. Marcin Ostrowski upr. bud. do proj. inst. sanit. KUP/0060/PWOS/14	
Sprawdził: mgr inż. Tomasz Jeleń upr. bud. do proj. inst. sanit. KUP/0166/PBS/15	
Data: 22.08.2017	

Rzut parteru - instalacja c.w.u. dla lokal mieszkalnego nr 3 i 4 skala 1:100


ul. Przemysłowa

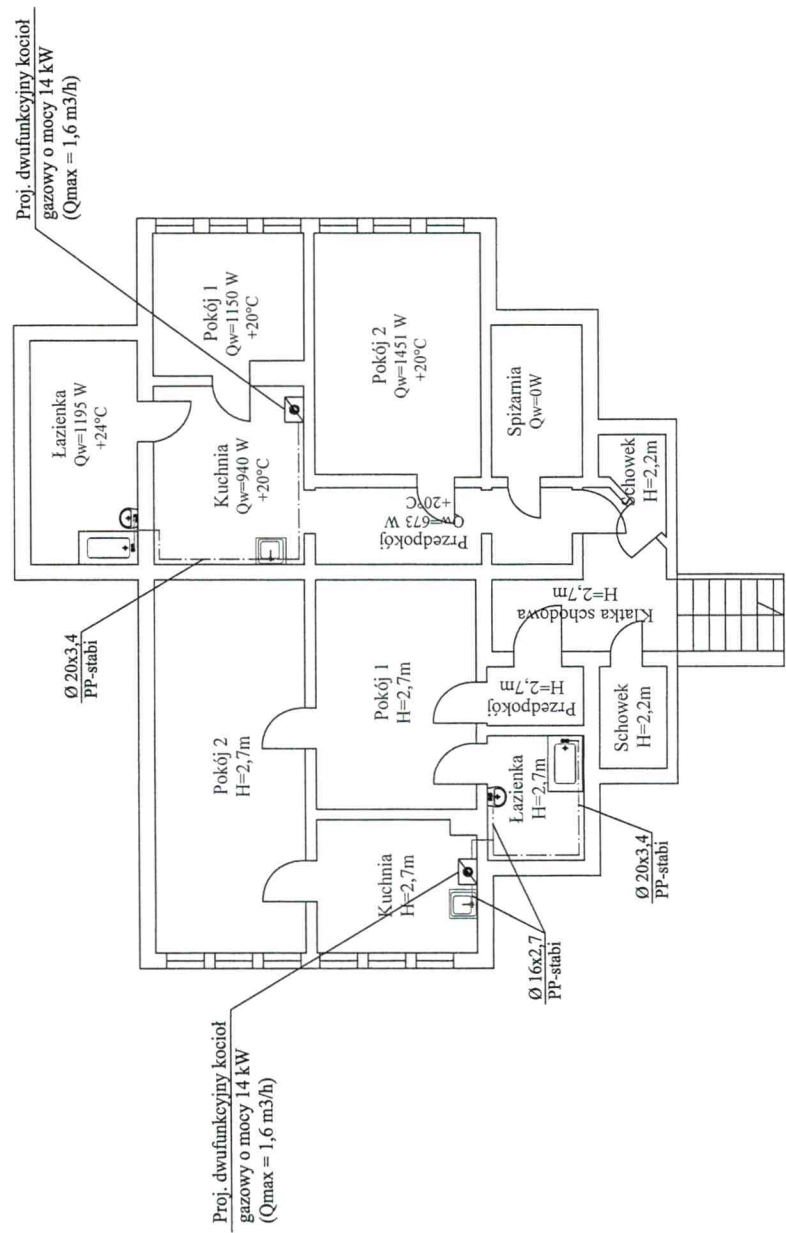

Obiekt: Lokal mieszkalny nr 1,2,3,14 w budynku miesz. wielorodzinnym ul. Przemysłowa 28, 85 - 758 Bydgoszcz	
Numer rys.:	10
Podziałka:	1:100
Nazwa rys.: Rzut I piętra - instalacja c.w.u. dla lokalu mieszkalnego nr 3 i 4	
Projektant: mgr inż. Marcin Ostrowski upr. bud. do proj. inst. sanit. KUP/0060/PWOS/14	
Sprawdził: mgr inż. Tomasz Jelen upr. bud. do proj. inst. sanit. KUP/0166/PBS/15	
Data: 22.08.2017	

Ulica Włocławek 47
 Bydgoszcz
 Wydział Administracji i Budownictwa

Przewód wentylacyjny

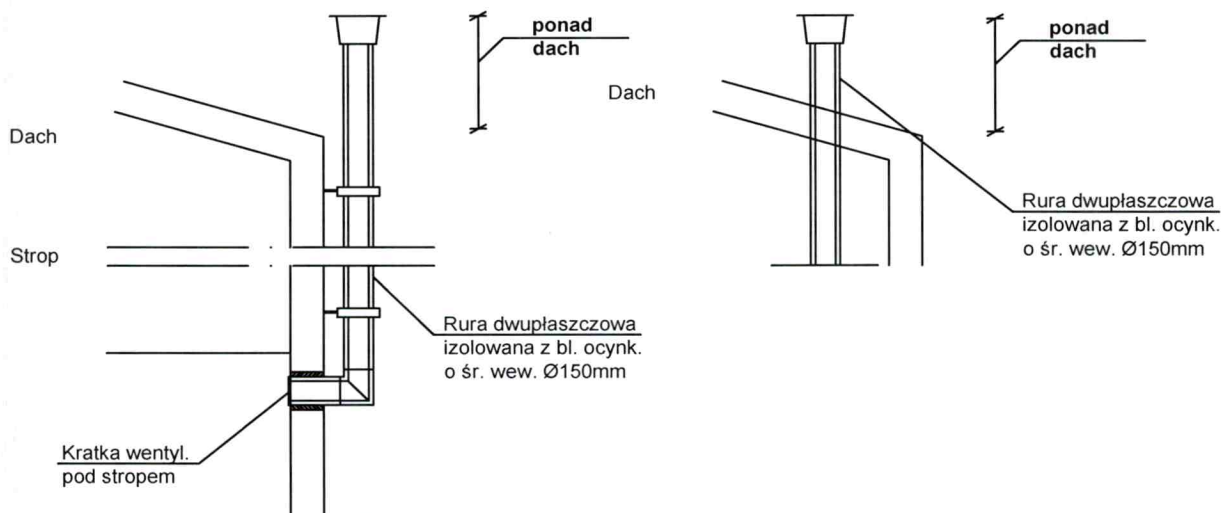

Przewód powietrzno - spalinowy

