


RZUT PIWNICY skala 1:100

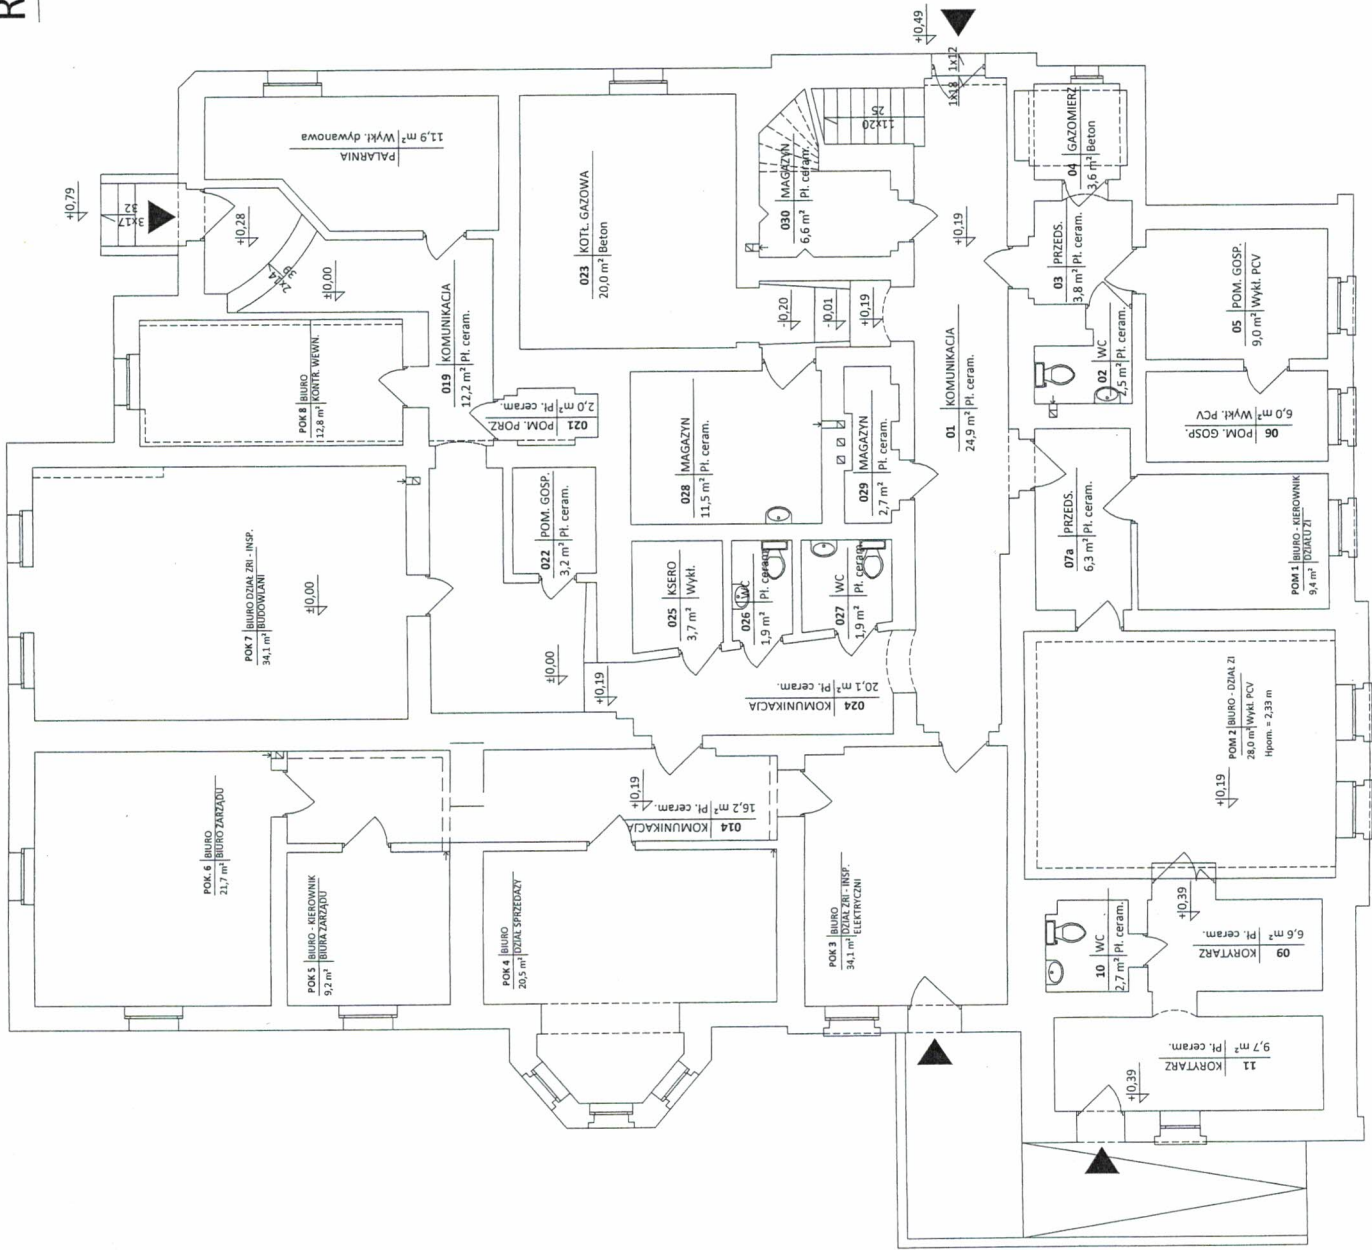

Investor: "ADM" Sp z o.o. z siedzibą w Bydgoszczy ul. Śniadeckich 1, 85-011 Bydgoszcz	Nr rys: 11
Treść rys: RZUT PIWNICY - INWENTARYZACJA	Skala: 1:100
Obiekt: Budynek biurowy Bydgoszcz, ul. Śniadeckich 1 dz. nr 245/2, 246/1, obręb 128	