


Kopia mapy ewidencyjnej


Skala 1:500

Województwo: KUJAWSKO-POMORSKIE
Powiat: M. BYDGOSZCZ
Jednostka ewidencyjna: 046101_1, Miasto Bydgoszcz
Obręb ewidencyjny: 0166
Numer działki: 65/7

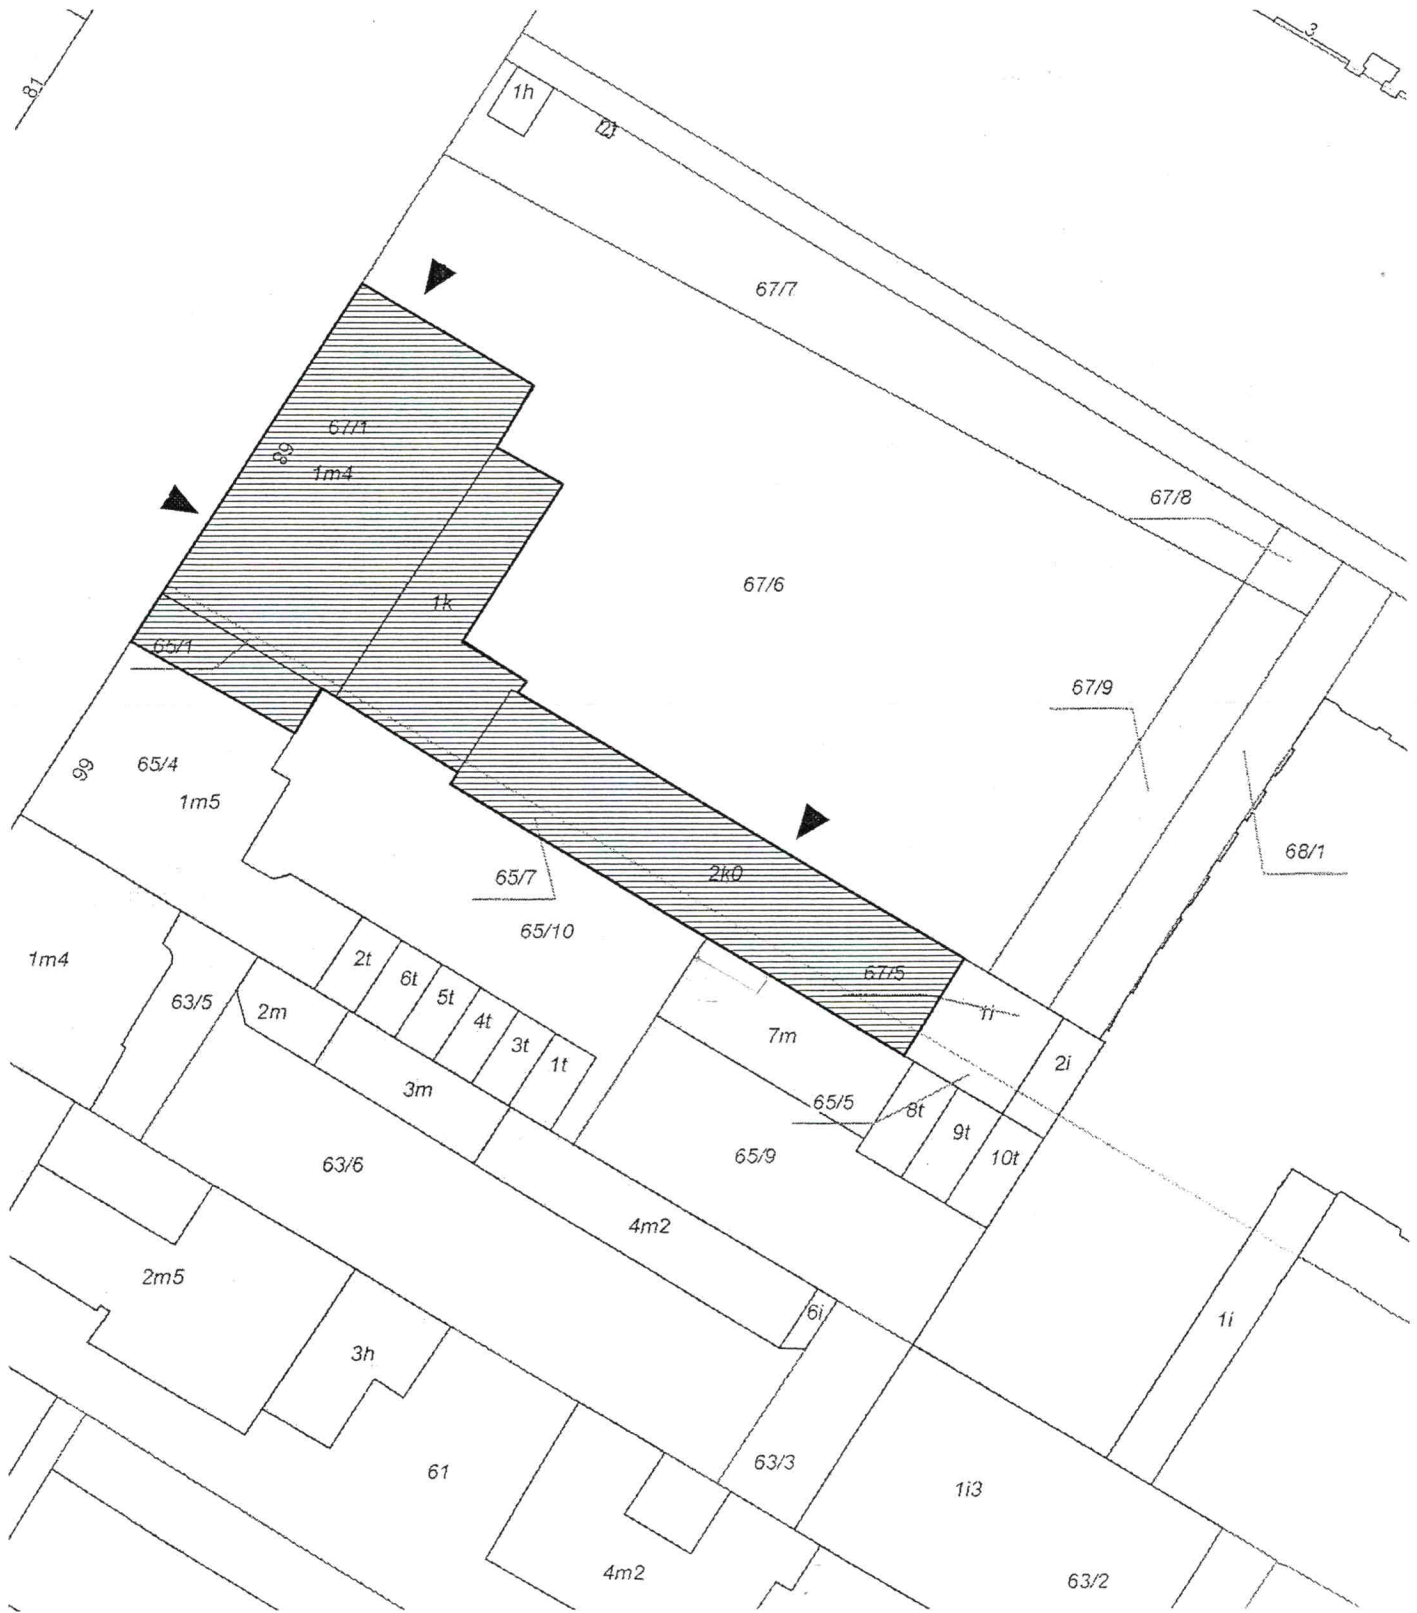


PLAN SYTUACYJNY 1 : 500

inż. Lidia Czerwińska
Uprawnienia budowlane
do projektowania i kierowania robotami
budowlanymi bez ograniczeń w
specjalności konstrukcyjno-budowlanej
nr ewid. GPKG-I-7342-10/96-307170

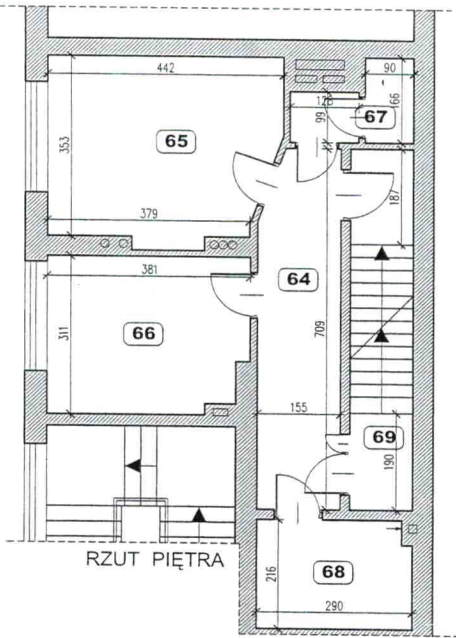

64	KORYTARZ	10,61 m ²
65	POM. BIUROWE	15,27 m ²
66	POM. TECHNICZNE	11,44 m ²
67	WC	2,88 m ²
68	MAGAZYN	6,16 m ²
69	KOMUNIKACJA	8,29 m ²

MIASTO BYDGOSZCZ 54,65 m²

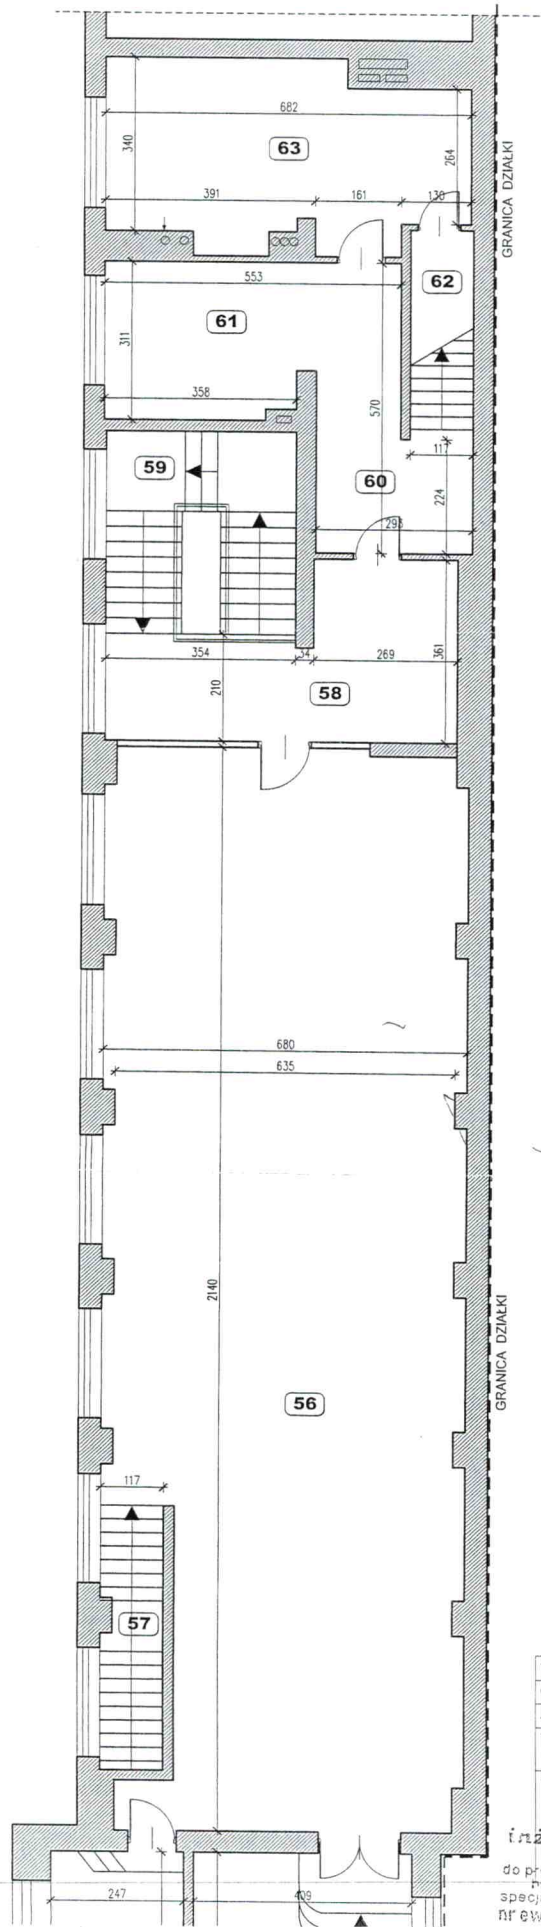


RZUT WYSOKIEGO PARTERU

56	SALA GIER	135,66 m ²
57	KLATKA SCHODOWA	6,11 m ²
58	KORYTARZ	17,78 m ²
59	KLATKA SCHODOWA	14,13 m ²
60	KORYTARZ	8,90 m ²
61	POM. BIUROWE	15,17 m ²
62	POM. GOSPODARCZE	1,85 m ²
63	POM. BIUROWE	22,97 m ²


MIASTO BYDGOSZCZ 222,57 m²

razem	
MIASTO BYDGOSZCZ	
ul. GDAŃSKA 66	710,68 m ²
Dz. nr 67/6, 65/7	
WSPÓLNOTA MIESZKANIOWA	
ul. GDAŃSKA 68	381,72 m ²
Dz. nr 67/1, 65/1	
WSPÓLNOTA MIESZKANIOWA	
ul. GDAŃSKA 66	58,35 m ²
Dz. nr 65/4	

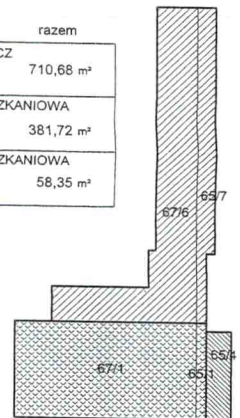

TEMAT: INWENTARYZACJA ARCHITEKTONICZNO-BUDOWLANA		
OBIEKT: LOKAL UŻYTKOWY (KASYNÓ)		
ADRES: BYDG., ul. GDAŃSKA 68 - 66, Dz. nr 67/6, 65/7, 67/1, 65/1, 65/4		
TYTUŁ RYS.: RZUT WYSOKIEGO PARTERU I PIĘTRA		
OPRACOWAŁ: inż. LIDIA CZERWIŃSKA Nr upr. GPKG-I-7342-10/96	SKALA: 1: 100	FORMAT: A 3
		DATA: 07.2016
	BRANZA: BUD.	NR RYS.: 5

inż. Lidia Czerwińska
Uprawnienia budowlane
do projektowania i kierowania robotami
budowlanymi bez ograniczeń w
specjalności konstrukcyjno-budowlanej,
nr ewid. GPKG-I-7342-10/96-307/70

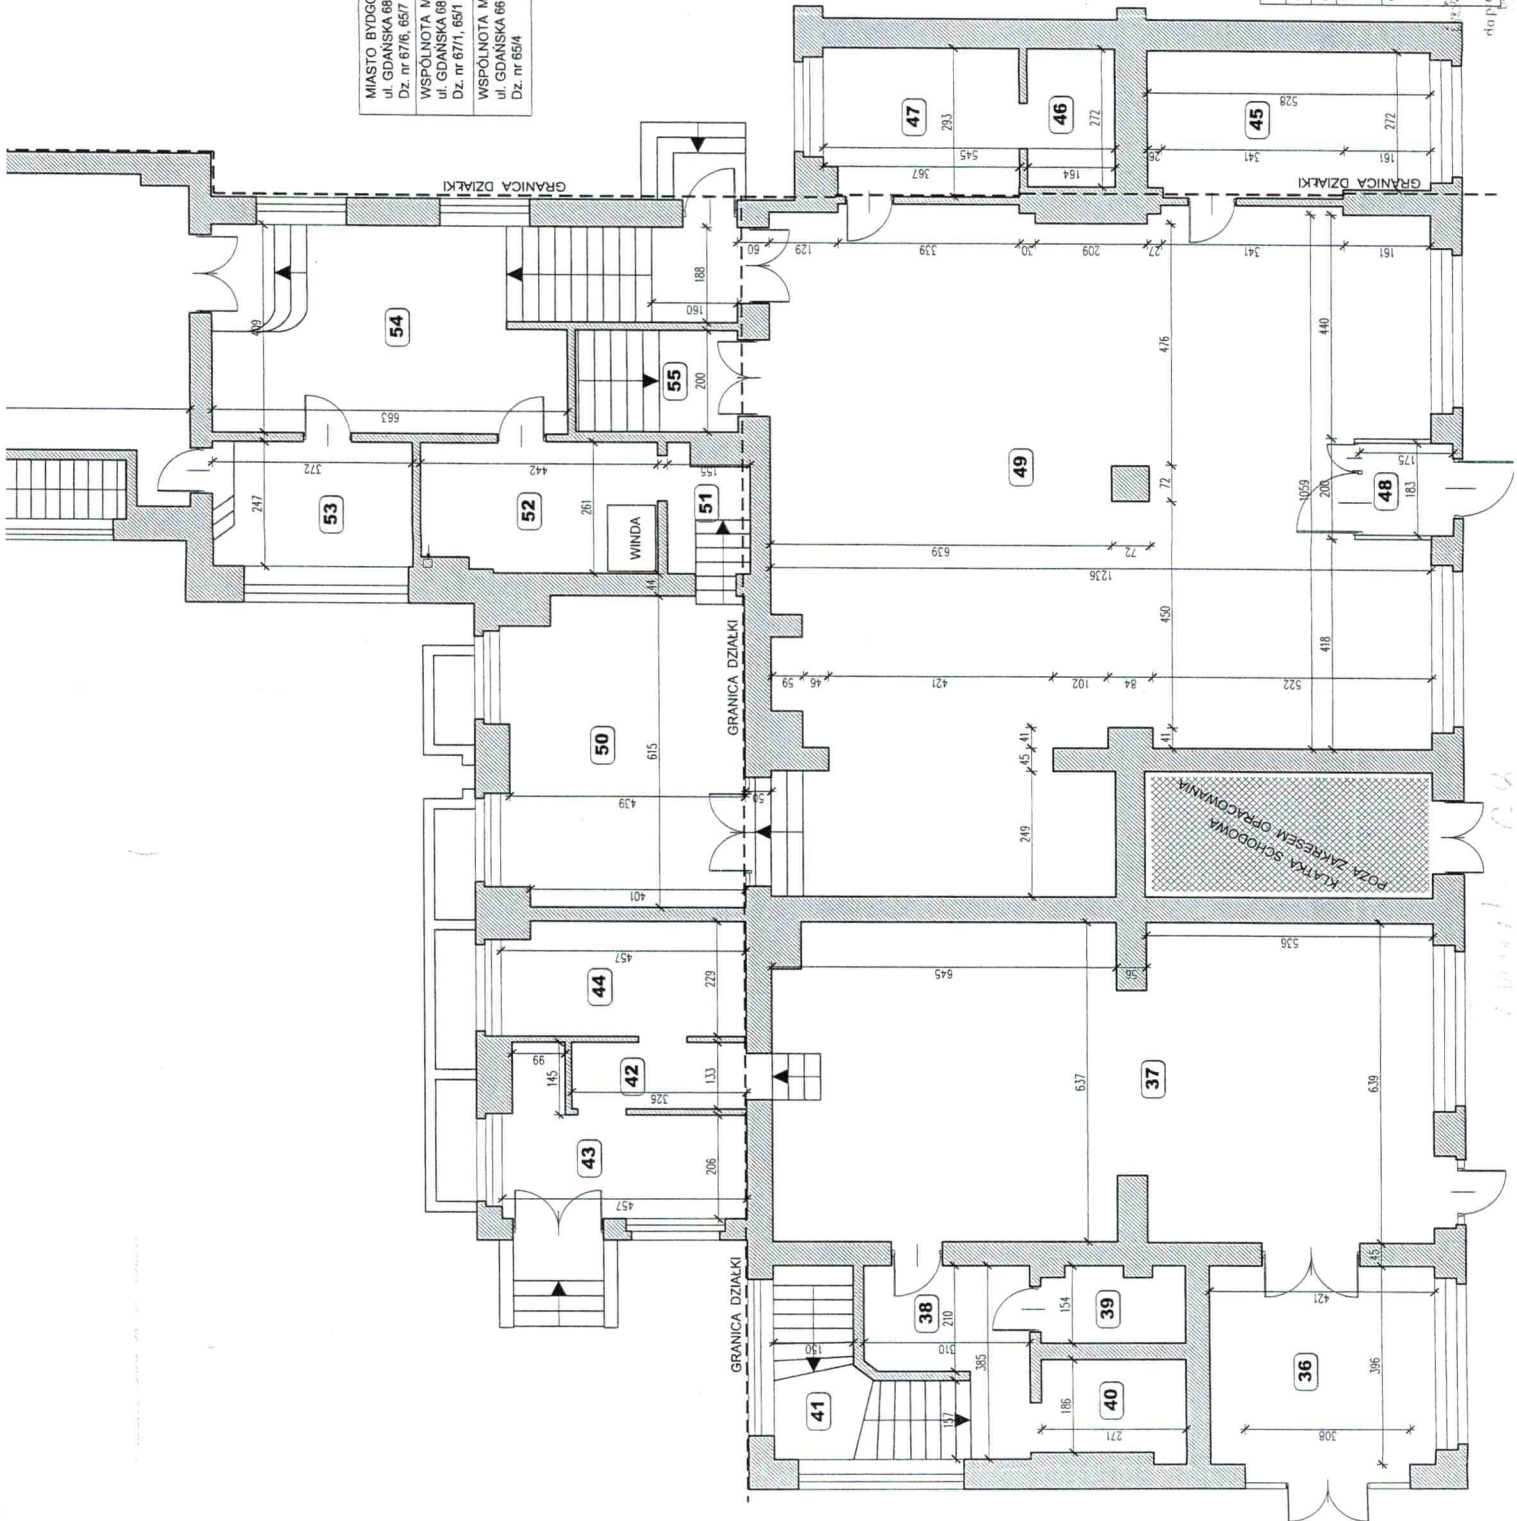

razem	
MIASTO BYDGOSZCZ ul. GDAŃSKA 66 Dz. nr 67/6, 657	710,88 m ²
WSPÓLNOTA MIESZKANIOWA ul. GDAŃSKA 68 Dz. nr 67/1, 651	381,72 m ²
WSPÓLNOTA MIESZKANIOWA ul. GDAŃSKA 66 Dz. nr 65/4	58,35 m ²

36	HALL	17,81 m ²
37	SALA GIER	76,96 m ²
38	KOMUNIKACJA	8,45 m ²
39	POM. GOSPODARCZE	3,93 m ²
40	POM. GOSPODARCZE	5,18 m ²
41	KLATKA SCHODOWA	9,26 m ²
48	PRZEDSIONIEK	3,38 m ²
49	SALA GIER	145,50 m ²
		WM ul. GDAŃSKA 68 270,47 m ²


42	KORYTARZ	4,33 m ²
43	POM. GOSPODARCZE	10,85 m ²
44	POM. TECHNICZNE	10,24 m ²
50	SALA BAROWA	27,02 m ²
51	KORYTARZ	3,51 m ²
52	ZAPLECZE BARU	11,18 m ²
53	ZAPLECZE SALI GIER	9,21 m ²
54	KOMUNIKACJA	32,92 m ²
55	KOMUNIKACJA	6,04 m ²
		MIASTO BYDGOSZCZ 115,30 m ²

45	ZAPLECZE SALI GIER	14,97 m ²
46	ZAPLECZE SALI GIER	4,45 m ²
47	ZAPLECZE SALI GIER	10,57 m ²
		WM ul. GDAŃSKA 66 29,99 m ²

TEMAT: INWENTARYZACJA ARCHITEKTONICZNO-BUDOWLANA
 OBIEKT: LOKAL UŻYTKOWY (KASINO)
 ADRES: BYDG., ul. GDAŃSKA 68 - 66, Dz. nr 67/6, 657/1, 67/1, 65/1, 65/4
 TYTUŁ RYS.:
 OPRACOWAŁ: inż. LIDIA CZERWIŃSKA
 Nr upr. GPKG-1742-1096
 Uprawnienia budowlane
 do projektowania i kierowania robotami
 budowlanymi w zakresie budownictwa
 ogólnego


SKALA: 1 : 100
 FORMAT: A 3
 DATA: 07.2016
 BRANŻA: BUD.
 NR RYS.: 4

RZUT PARTERU

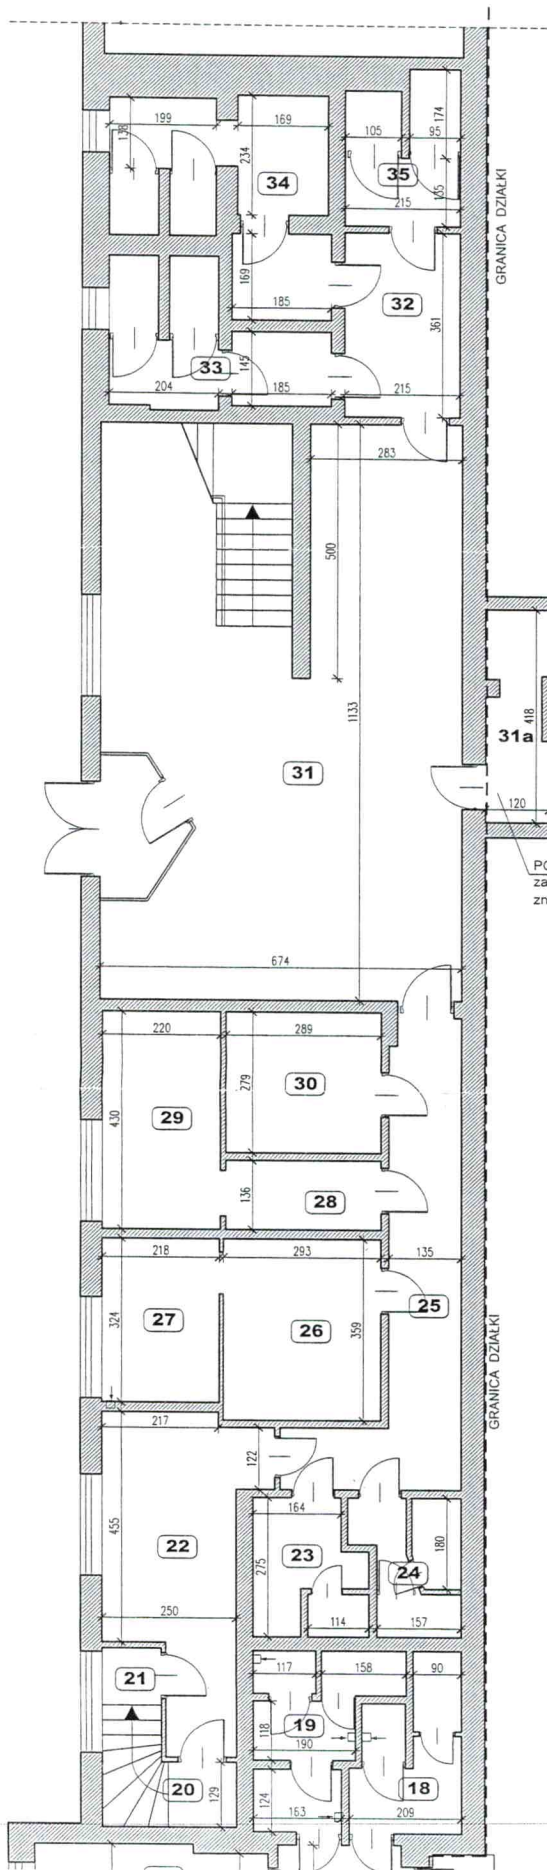

POM. GOSP. 31a 4,80 m²
zajmowane przez Kasyno, lecz
znajdujące na dz. nr 65/10

razem	
MIASTO BYDGOSZCZ ul. GDAŃSKA 68 Dz. nr 67/6, 65/7	710,68 m ²
WSPÓLNOTA MIESZKANIOWA ul. GDAŃSKA 68 Dz. nr 67/1, 65/1	381,72 m ²
WSPÓLNOTA MIESZKANIOWA ul. GDAŃSKA 66 Dz. nr 65/4	58,35 m ²

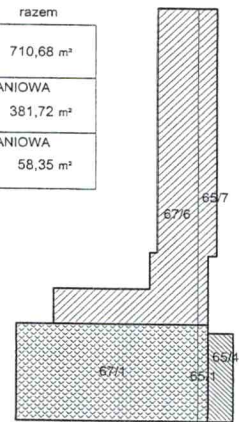


20	KOMUNIKACJA	3,24 m ²
21	POM. GOSPODARCZE	1,75 m ²
22	POM. SOCJALNE	15,16 m ²
23	WC M.	5,39 m ²
24	WC D.	4,81 m ²
25	KORYTARZ	14,97 m ²
26	SZATNIA	10,52 m ²
27	SZATNIA	7,06 m ²
28	SZATNIA	3,93 m ²
29	SZATNIA	9,46 m ²
30	POM. TECHNICZNE	8,06 m ²
31	HALL	74,66 m ²
32	KORYTARZ	7,76 m ²
33	WC D.	9,13 m ²
34	WC M.	13,14 m ²
35	WC	5,91 m ²

MIASTO BYDGOSZCZ 194,95 m²

TEMAT:	INWENTARYZACJA ARCHITEKTONICZNO-BUDOWLANA	
OBIEKT:	LOKAL UŻYTKOWY (KASYNO)	
ADRES:	BYDG., ul. GDAŃSKA 68 - 66, Dz. nr 67/6, 65/7, 67/1, 65/1, 65/4	
TYTUŁ RYS.:	RZUT NISKIEGO PARTERU	
OPRACOWAŁ:	inż. LIDIA CZERWIŃSKA Nr upr. GPKG-I-7342-10/96	SKALA: 1:100
		FORMAT: A3
		DATA: 07.2016
	BRANŻA: BUD.	NR RYS.: 3

inż. Lidia Czerwińska
Uprawnienia budowlane
do projektowania i kierowania robotami
budowlanymi bez ograniczeń w
specjalności Konstrukcyjno-Budowlanej,
nr ewid. GPKG-I-7342-10/96-307/10

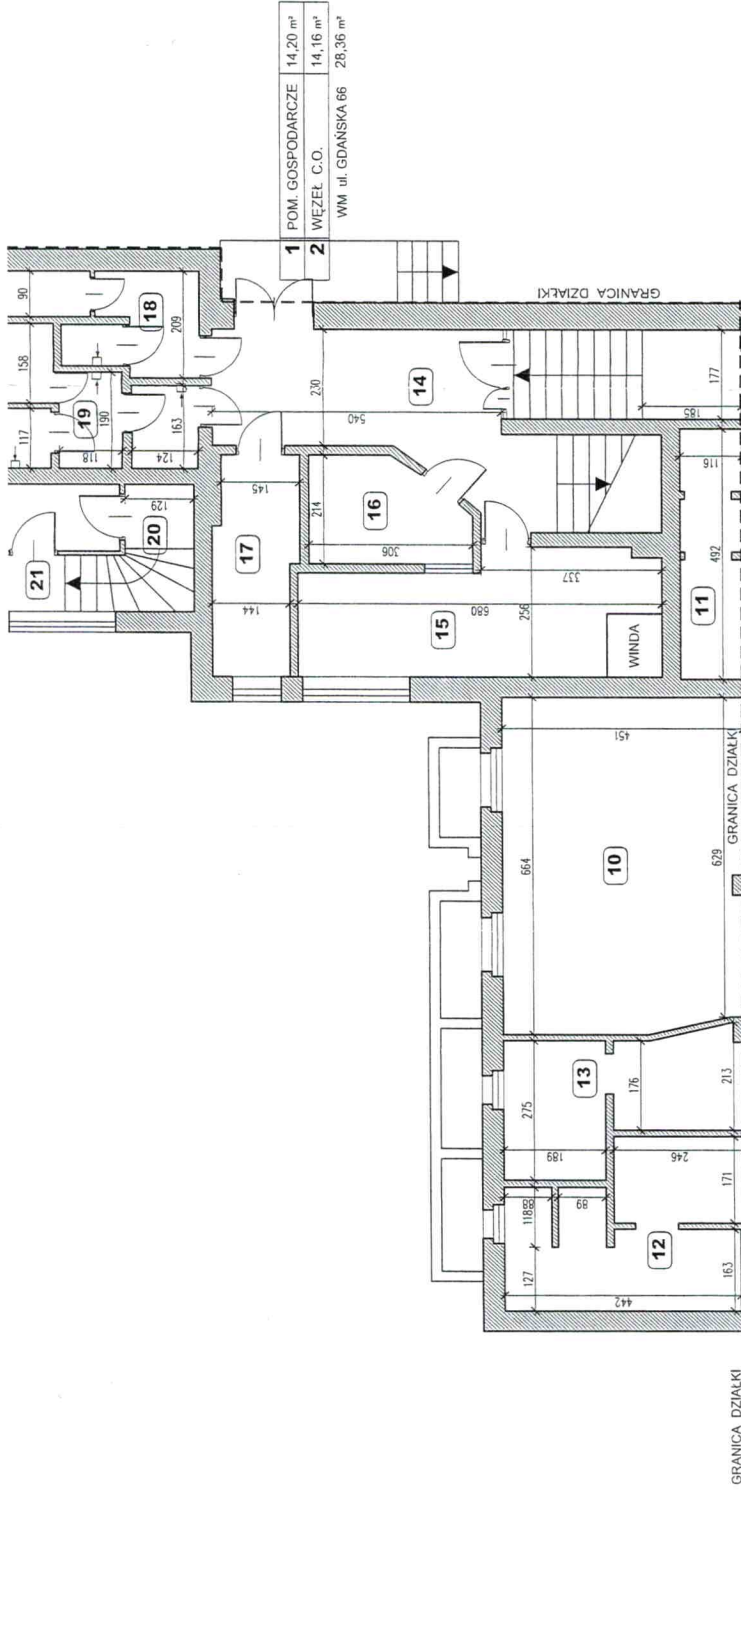

1	POM. GOSPODARCZE	14,20 m ²
2	WĘZEL C.O.	14,16 m ²


WM ul. GDANSKA 66 28,36 m²

3	ROZDZIELNIA	15,03 m ²
4	POM. SOCJALNE	12,90 m ²
5	POM. GOSPODARCZE	9,71 m ²
6	MAGAZYN	11,32 m ²
7	MAGAZYN	8,75 m ²
8	KORYTARZ	38,41 m ²
9	KORYTARZ	15,13 m ²

WM ul. GDANSKA 68 111,25 m²

10	WENTYLATORNIA	29,50 m ²
11	POM. GOSPODARCZE	5,70 m ²
12	WC M.	13,20 m ²
13	WC D.	10,02 m ²
14	KOMUNIKACJA	24,08 m ²
15	ZAPLECZE SOCJALNE	15,49 m ²
16	POM. SOCJALNE	5,62 m ²
17	POM. SOCJALNE	6,44 m ²
18	WC D.	5,85 m ²
19	WC M.	7,21 m ²

MIASTO BYDGOSZCZ 123,21 m²

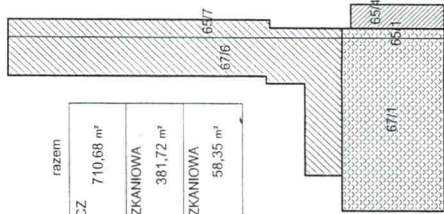

MIASTO BYDGOSZCZ	
ul. GDANSKA 68	710,68 m ²
Dz. nr 67/6, 657	
WSPOLNOTA MIESZKANIOWA	
ul. GDANSKA 68	381,72 m ²
Dz. nr 67/1, 651	
WSPOLNOTA MIESZKANIOWA	
ul. GDANSKA 66	58,35 m ²
Dz. nr 65/4	

TEMAT : INWENTARYZACJA ARCHYTEKTONICZNO-BUDOWLANA

OBIEKT : LOKAL UŻYTKOWY (KASYNÓ)

ADRES : BYDG., ul. GDANSKA 68 - 66, Dz. nr 67/6, 657, 67/1, 651, 65/4

TYTUŁ RYS. :

OPRACOWAŁ : inż. LUDIA CZERWIŃSKA

Nr upr. GPKG-I-742-1006

SKALA : 1 : 100

FORMAT : A 3

DATA : 07.2016

BRANŻA : BUD.

NR RYS. : 2

RZUT PIWNYC

inż. Lidia Czerwińska
Urządzenie budowlane
Wykonanie i kierowanie robotami
budowlanymi bez ograniczeń
spełniające warunki kwalifikacyjne-budowlanej