






Skala 1:500

PROJEKT ZAGOSPODAROWANIA TERENU 1:500

LEGENDA

-  k granice opracowania
-  remont konserwatorski elewacji frontowej
-  docieplenie ściany podwórza styropianem i wełną gr. 13 cm
-  docieplenie ściany szczytowej od wewnątrz lekkim gazobetonem gr. 12 cm.

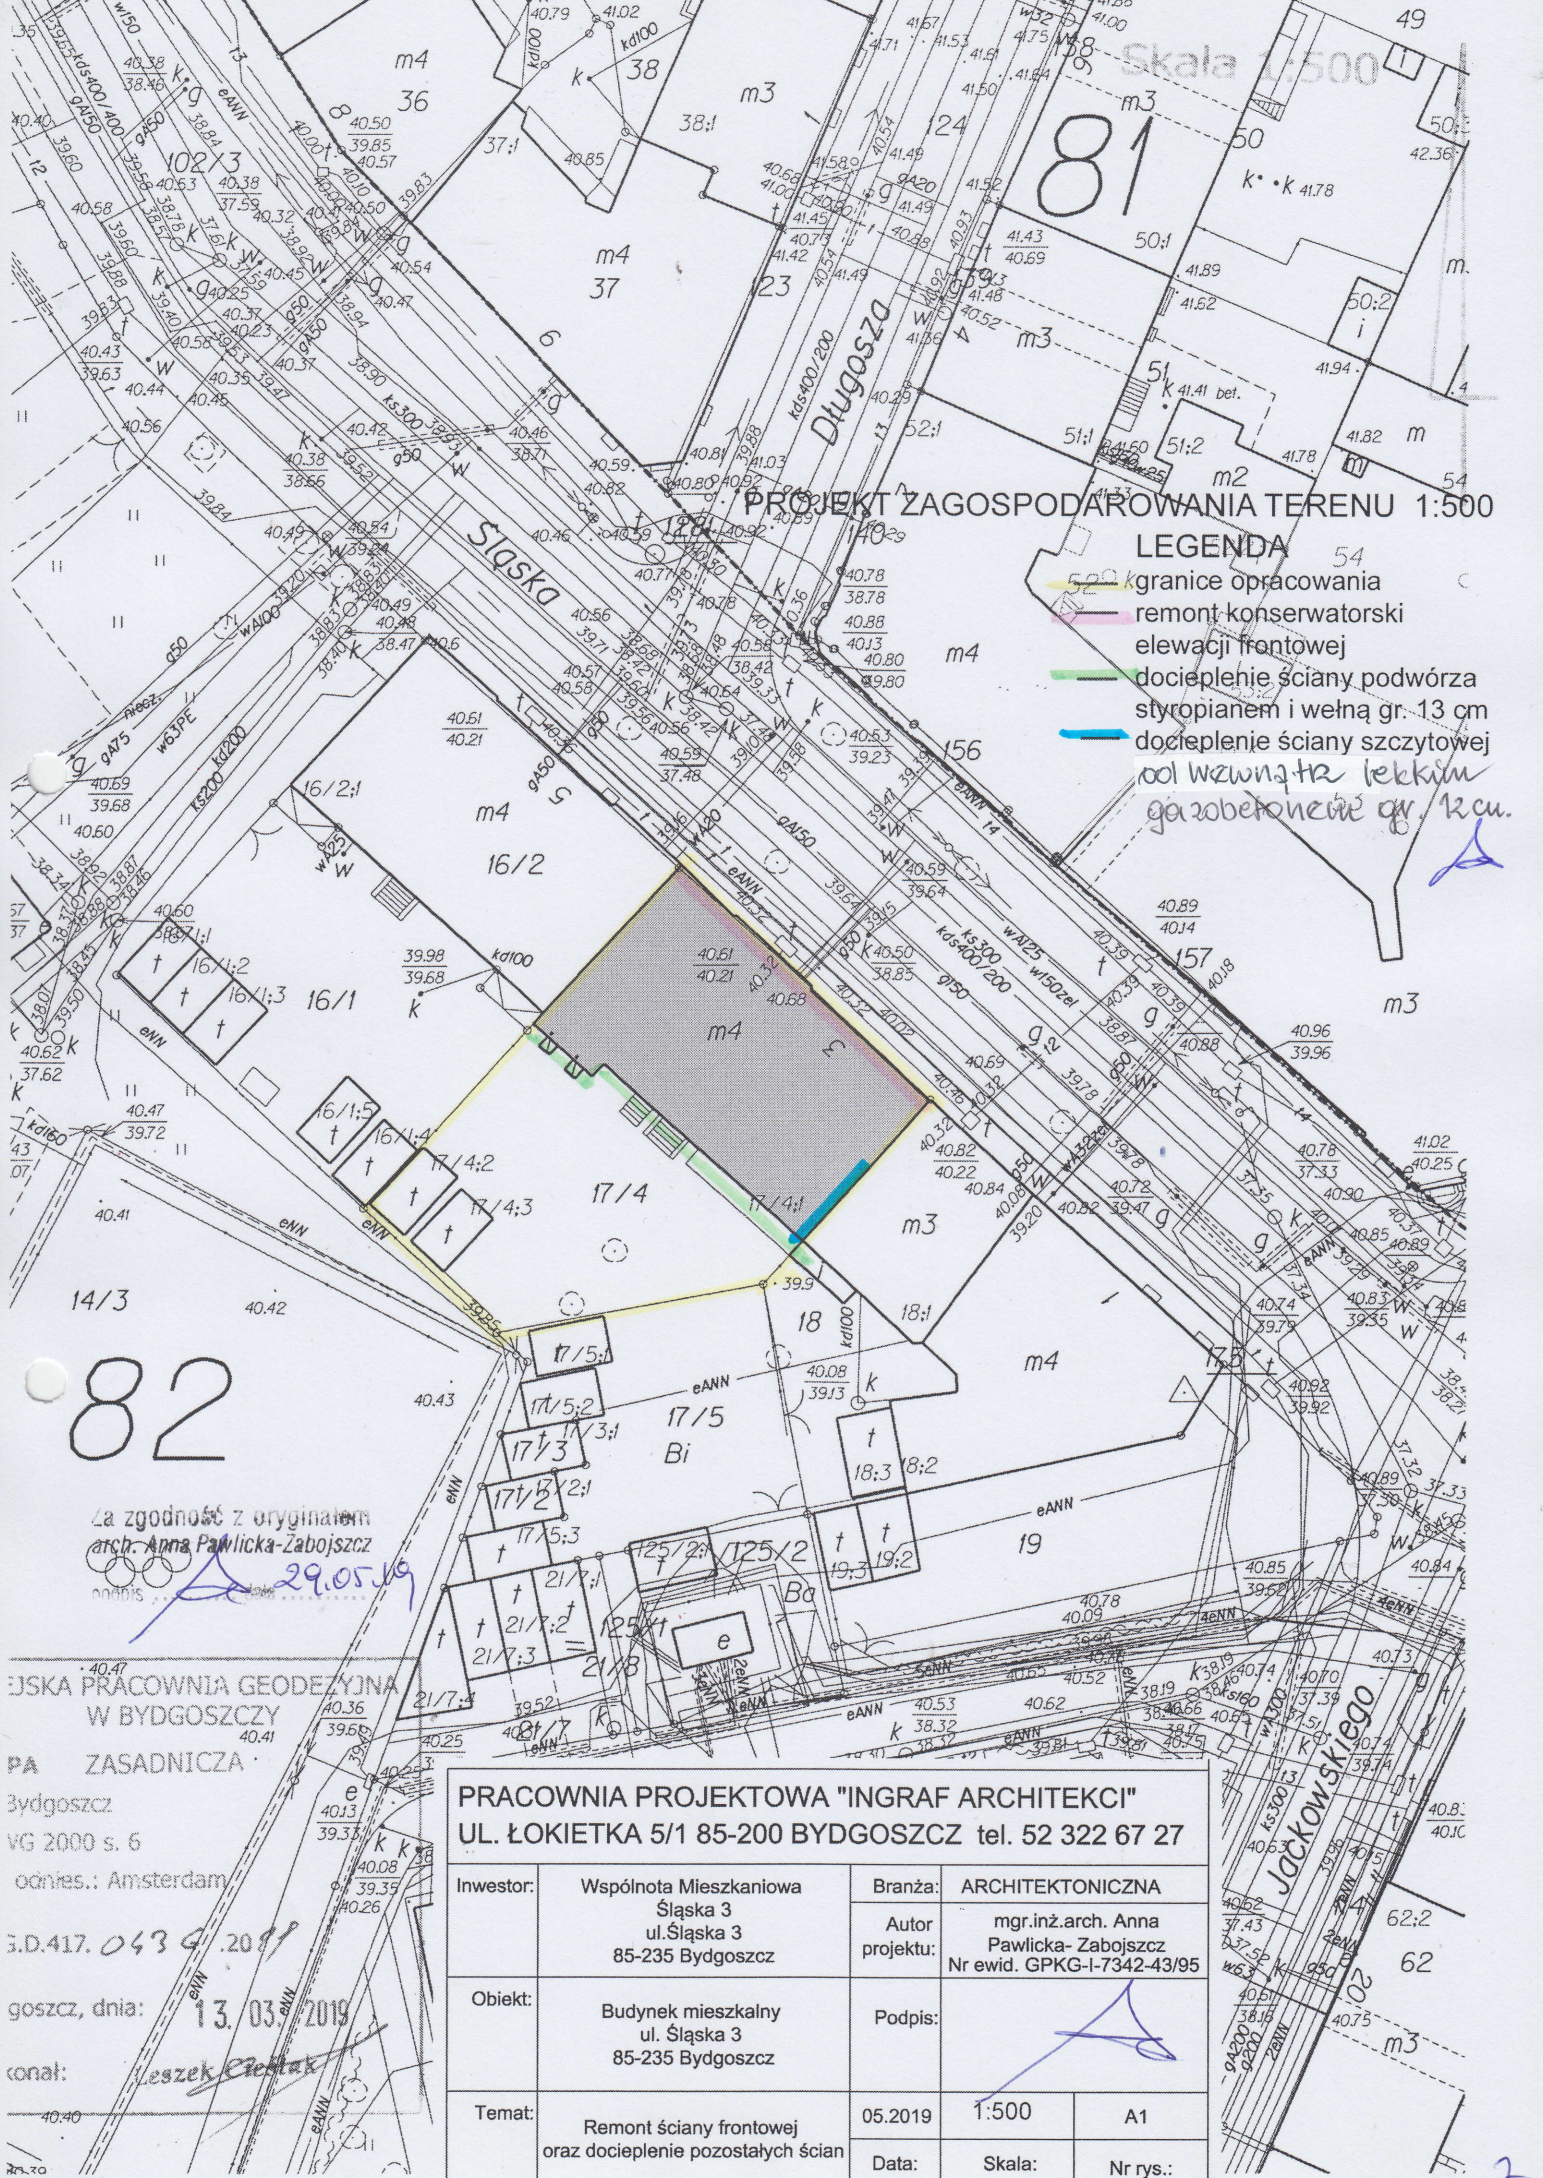


Za zgodność z oryginałem
 arch. Anna Pawlicka-Zabojszcz
 29.05.19

BIURO PRACOWNIA GEODEZYJNA
 W BYDGOSZCZY
 ul. ZASADNICZA

Bydgoszcz
 ul. G. 2000 s. 6
 adres: Amsterdam
 tel. 417.0434.2089
 data: 13.03.2019
 osoba: Leszek Cielak

PRACOWNIA PROJEKTOWA "INGRAF ARCHITEKCI"
 UL. ŁOKIETKA 5/1 85-200 BYDGOSZCZ tel. 52 322 67 27

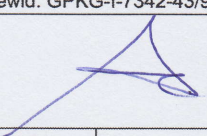Inwestor:	Wspólnota Mieszkaniowa Śląska 3 ul. Śląska 3 85-235 Bydgoszcz	Branża:	ARCHITEKTONICZNA
Obiekt:	Budynek mieszkalny ul. Śląska 3 85-235 Bydgoszcz	Autor projektu:	mgr.inż.arch. Anna Pawlicka-Zabojszcz Nr ewid. GPKG-I-7342-43/95
Temat:	Remont ściany frontowej oraz docieplenie pozostałych ścian	Podpis:	
		Data:	05.2019
		Skala:	1:500
		Nr rys.:	A1