

# Projekt zagospodarowania terenu 1:500


Skala 1:500

128

## LEGENDA

A-E zakres opracowania

- remont elewacji frontowej
- docieplenie elewacji podwórzowej
- docieplenie stropu nad przejściem
- docieplenie ścian fundamentowych
- remont muru granicznego
- 2 istniejący budynek mieszkalny

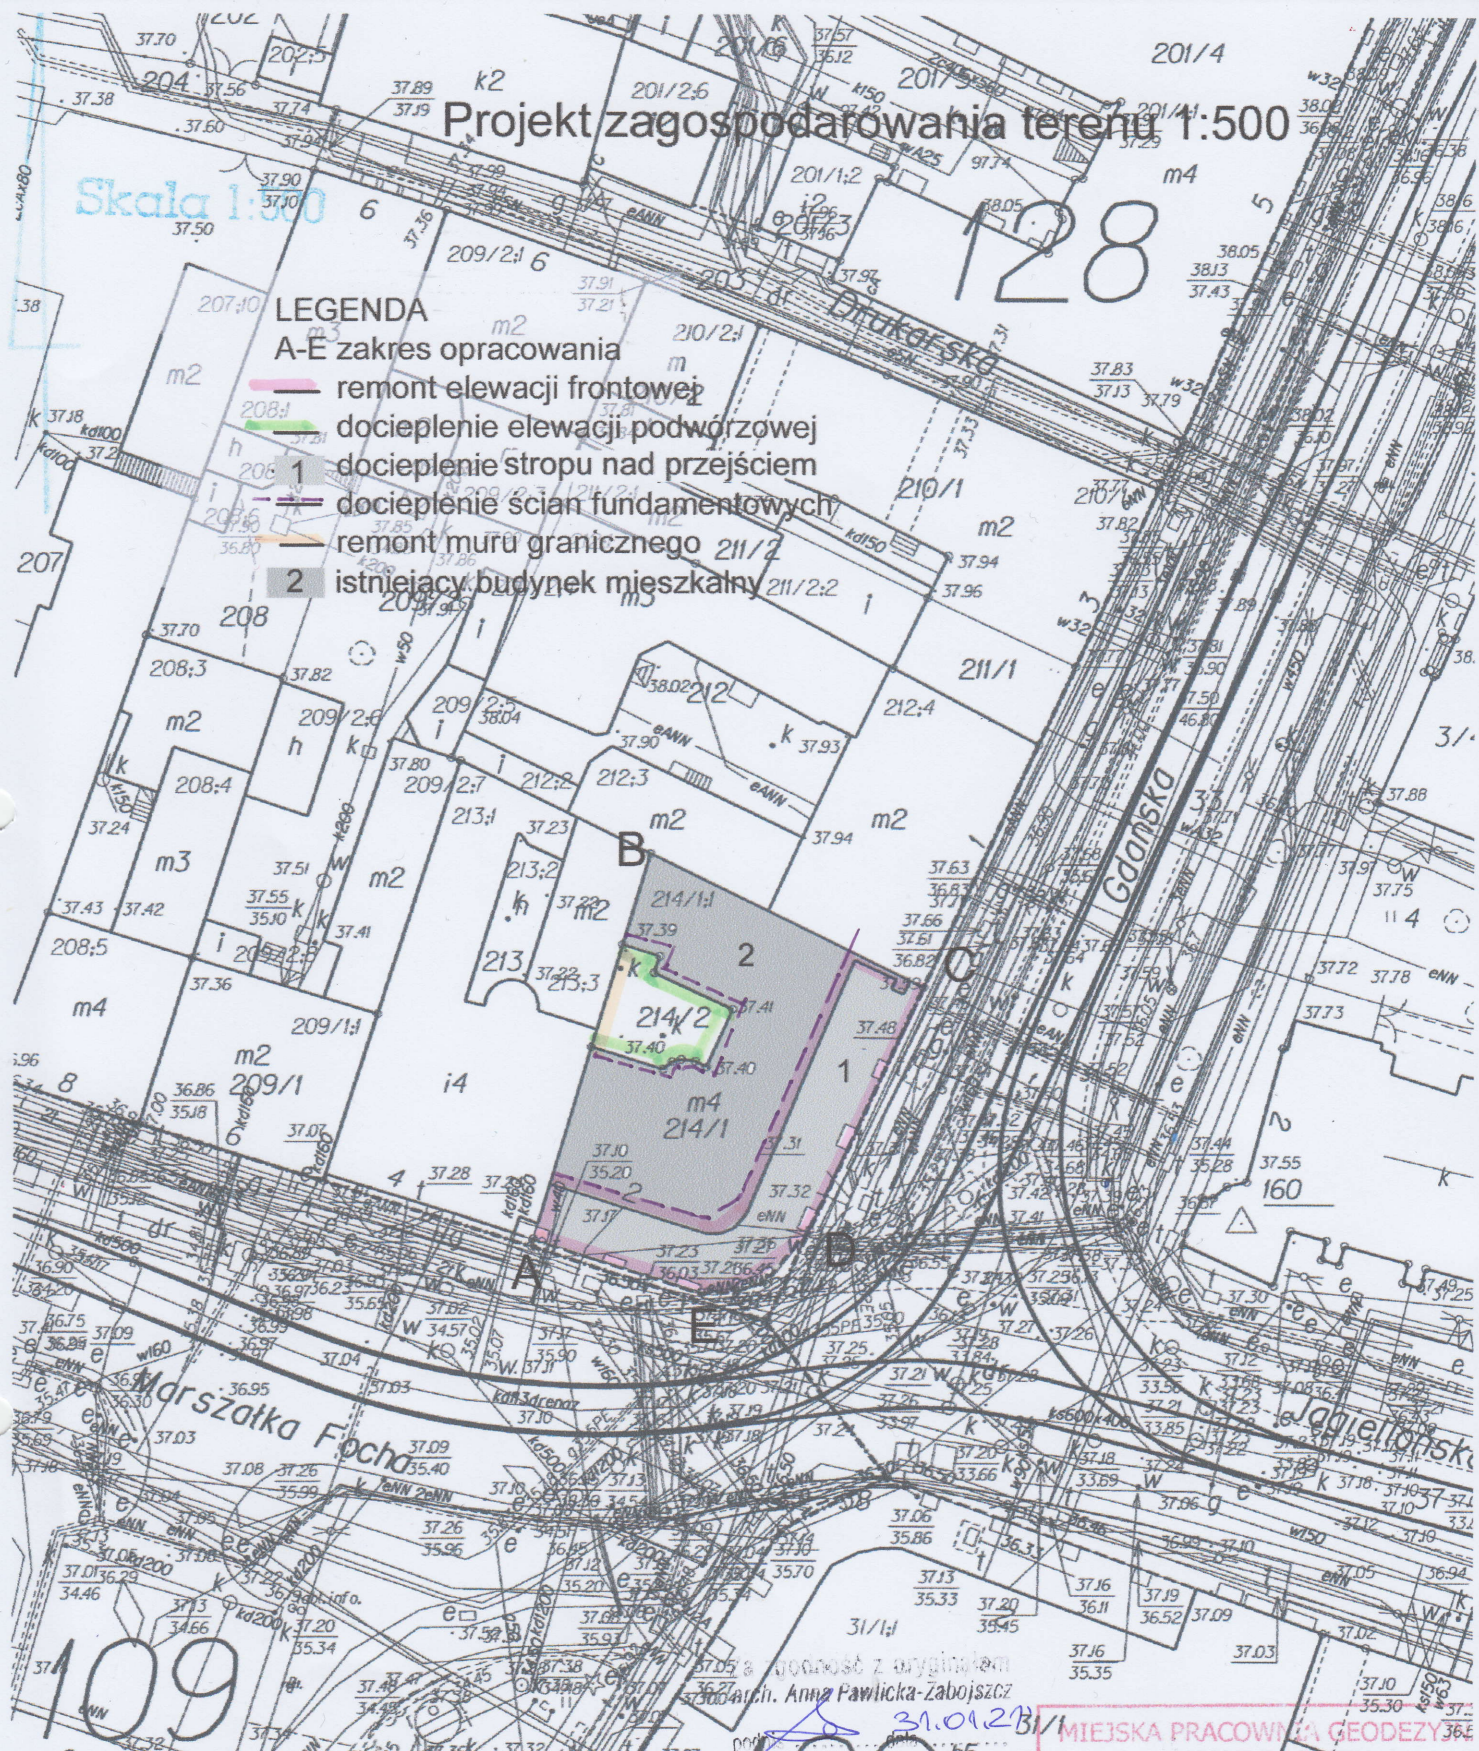


**PRACOWNIA PROJEKTOWA "INGRAF ARCHITEKCI"**  
 UL. ŁOKIETKA 5/1 85-200 BYDGOSZCZ tel. 52 322 67 27

Inwestor:	Wspólnota mieszkaniowa "Focha 2" ul. Marszałka Focha 2 85-070 Bydgoszcz	Branża:	ARCHITEKTONICZNA
Obiekt:	Budynek mieszkalny ul. Marszałka Focha 2 85-070 Bydgoszcz	Autor projektu:	mgr.inż.arch. Anna Pawlicka-Zabojszcz Nr ewid. GPKG-I-7342-43/9
Temat:	Projekt termomodernizacji budynku	Podpis:	<i>[Signature]</i>
		Oprac.:	inż.arch. Mateusz Kowalski
Data:	31.01.21	Skala:	1:500
		Nr rys.:	PZT-1

MIEJSKA PRACOWNIA GEODEZYJNA W BYDGOSZCZ

MAPA ZASADNICZA

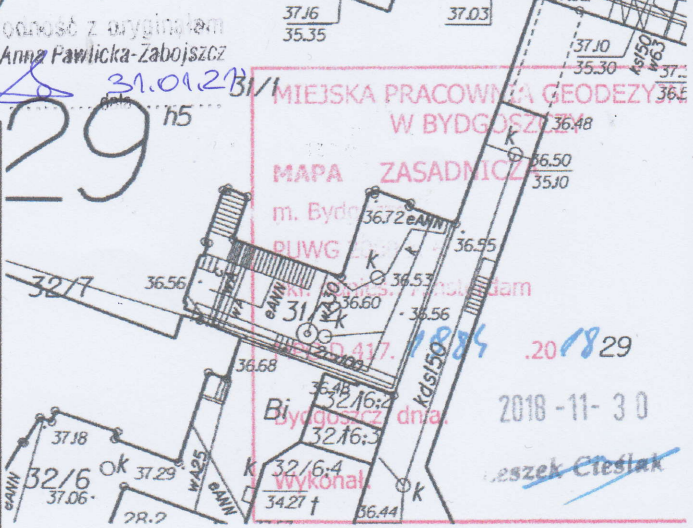

2018-11-30

*[Signature]*