







PADEREWSKIEGO 15 - siedziba
dz. Nindykacji

-  - działka 71/4-72/4
własność Adh1
-  - budynek biurowy
-  - część wysoka bud.
-  - część niska bud.




RZUT PARTERU
skala 1:100

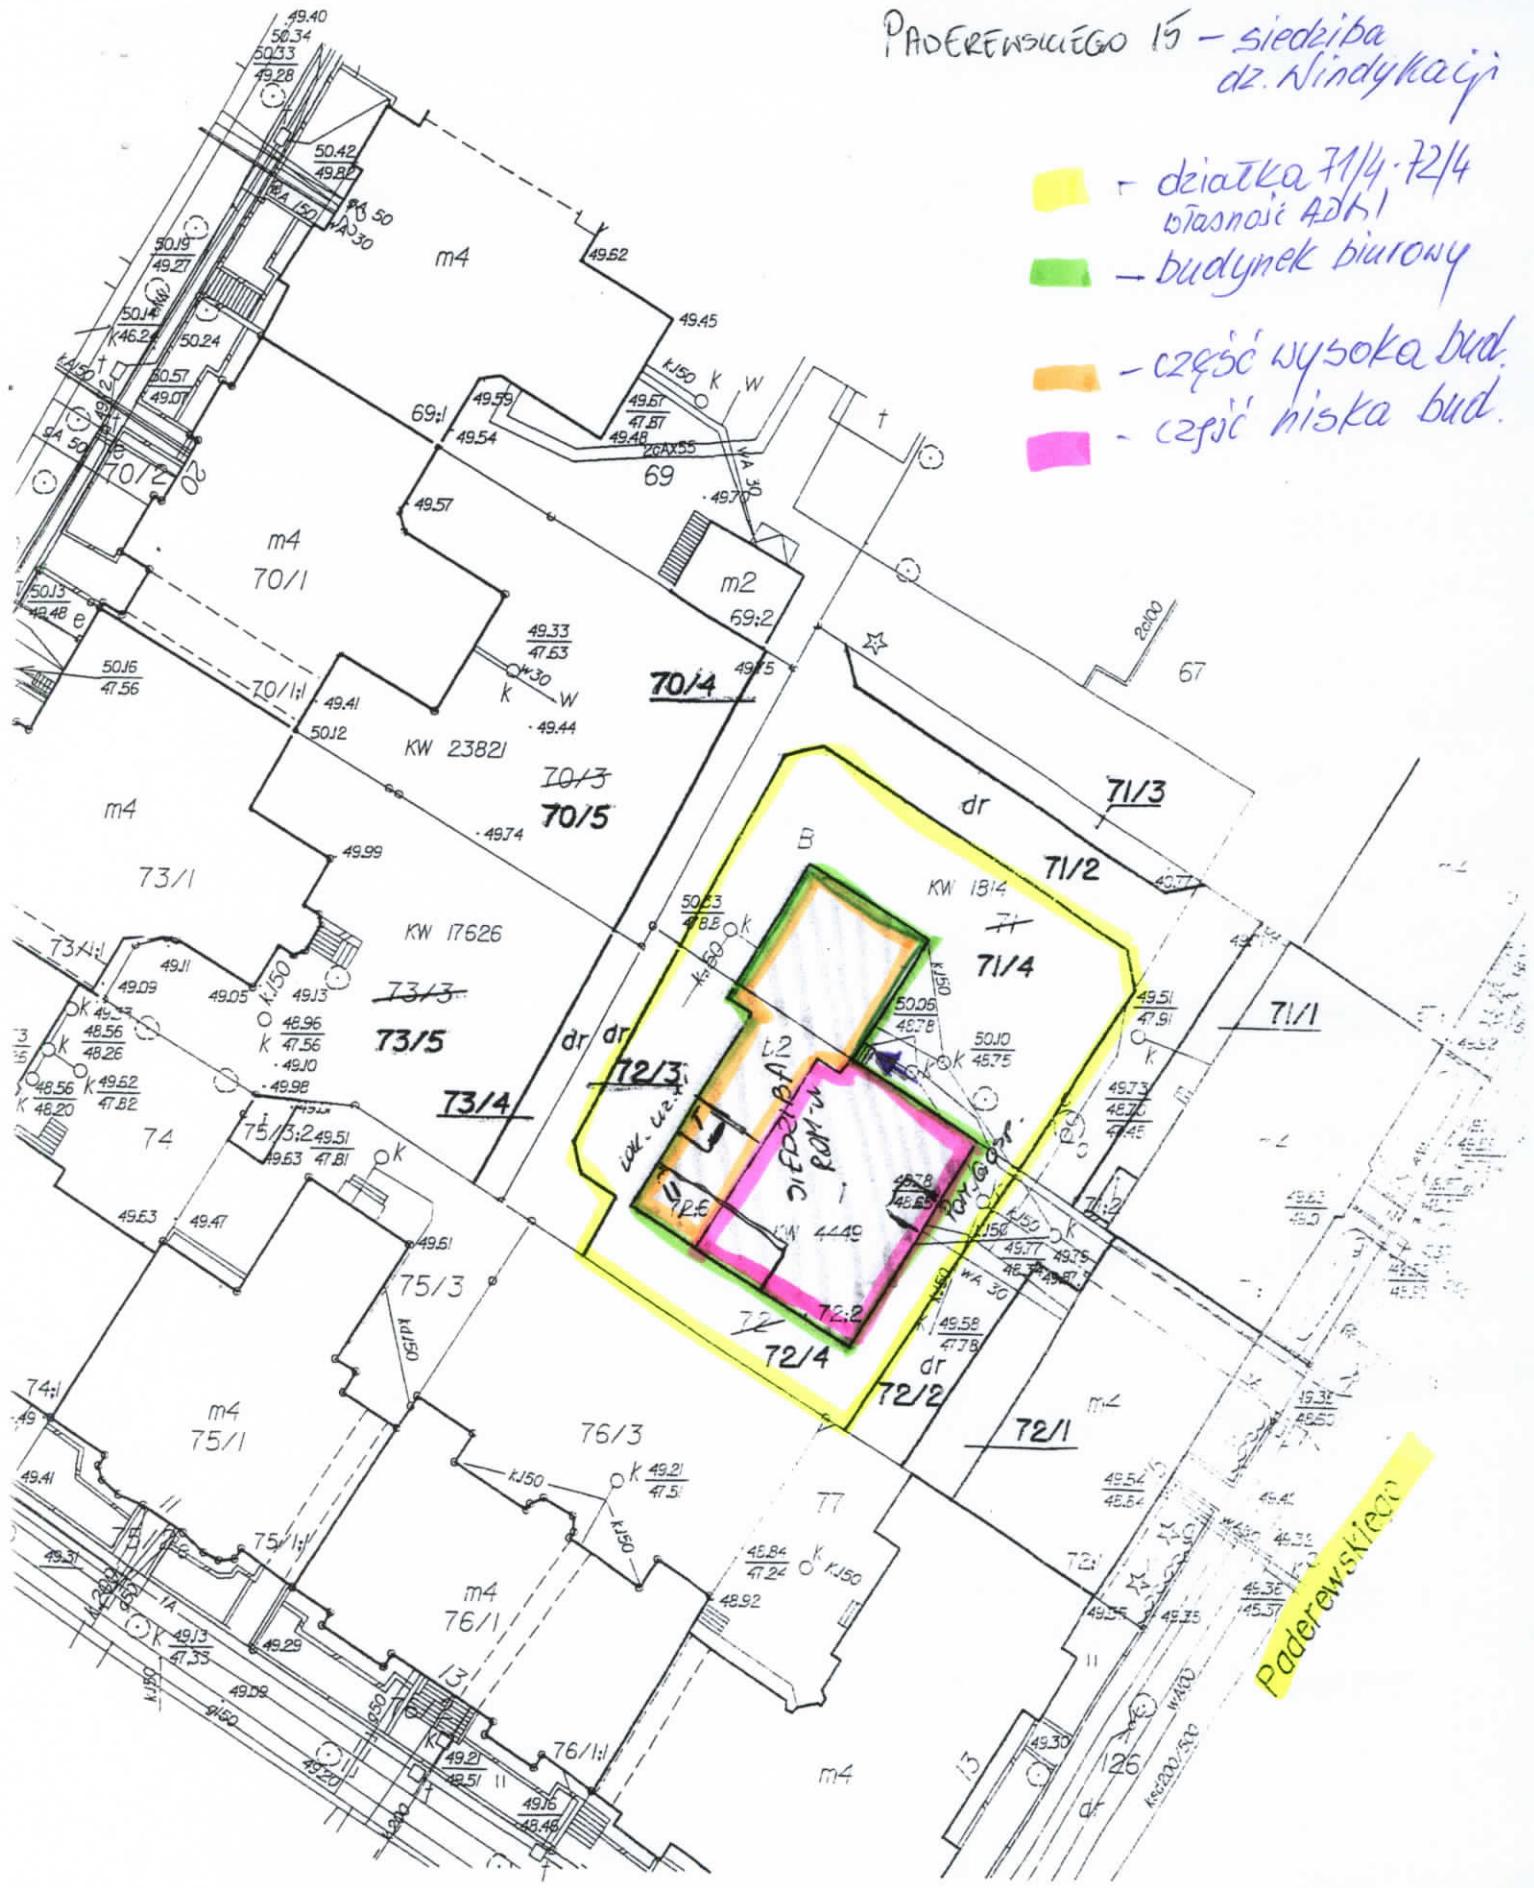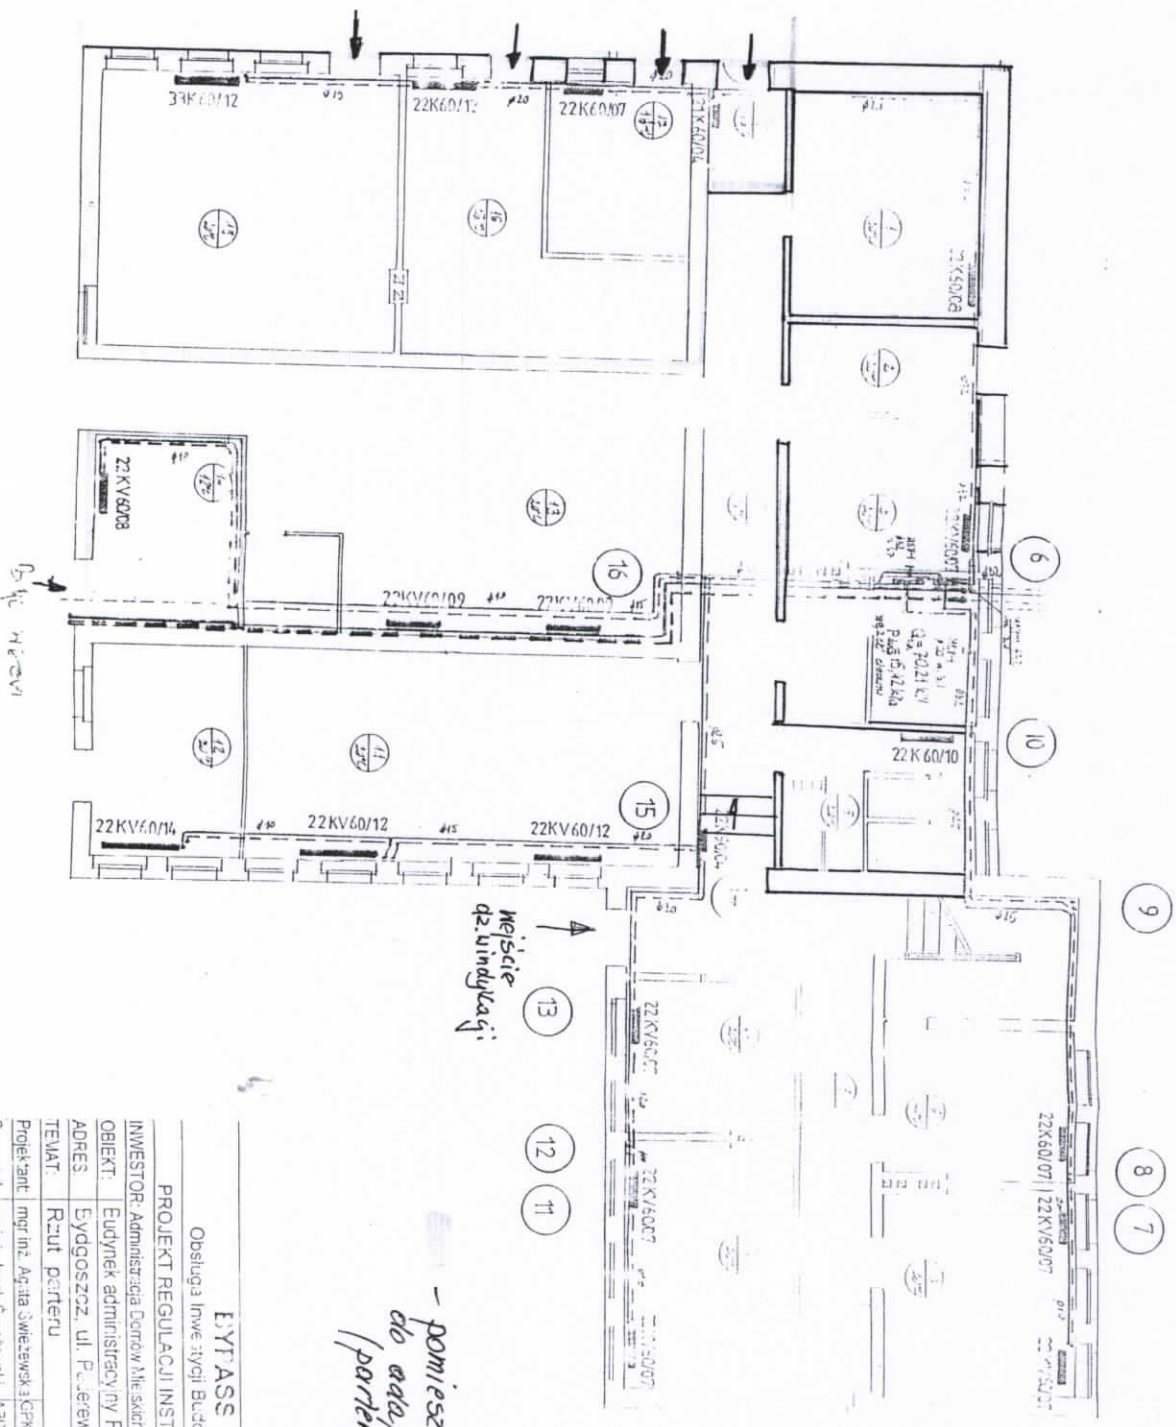

- pomieszczenia
do adaptacji
(parter)

EYF ASS	
Obsługa Inwestycji Budowlanych	
PROJEKT REGULACJI INSTALACJI C. O.	
INWESTOR:	Administracja Dórnów Miejska A.S.M. 50. 2.0.0
OBIEKT:	Eudyneki administracyjny ROM-1
ADRES:	Eydogoszcz, ul. Piłsudskiego 15
TEMAT:	Rzut parteru
Projektant:	mgr inż. Agnieszka Świątek 3.GPK-G+T242 5502
Sprawca:	mgr inż. Jacek Świątek 3.GPK-G+T242 5502
Sprawca: mgr inż. Jacek Świątek 3.GPK-G+T242 5502	
BYDGC SZCZ. studnia 2001	
nr 1/5	
1	

RZUT PIĘTRA
skala 1:100

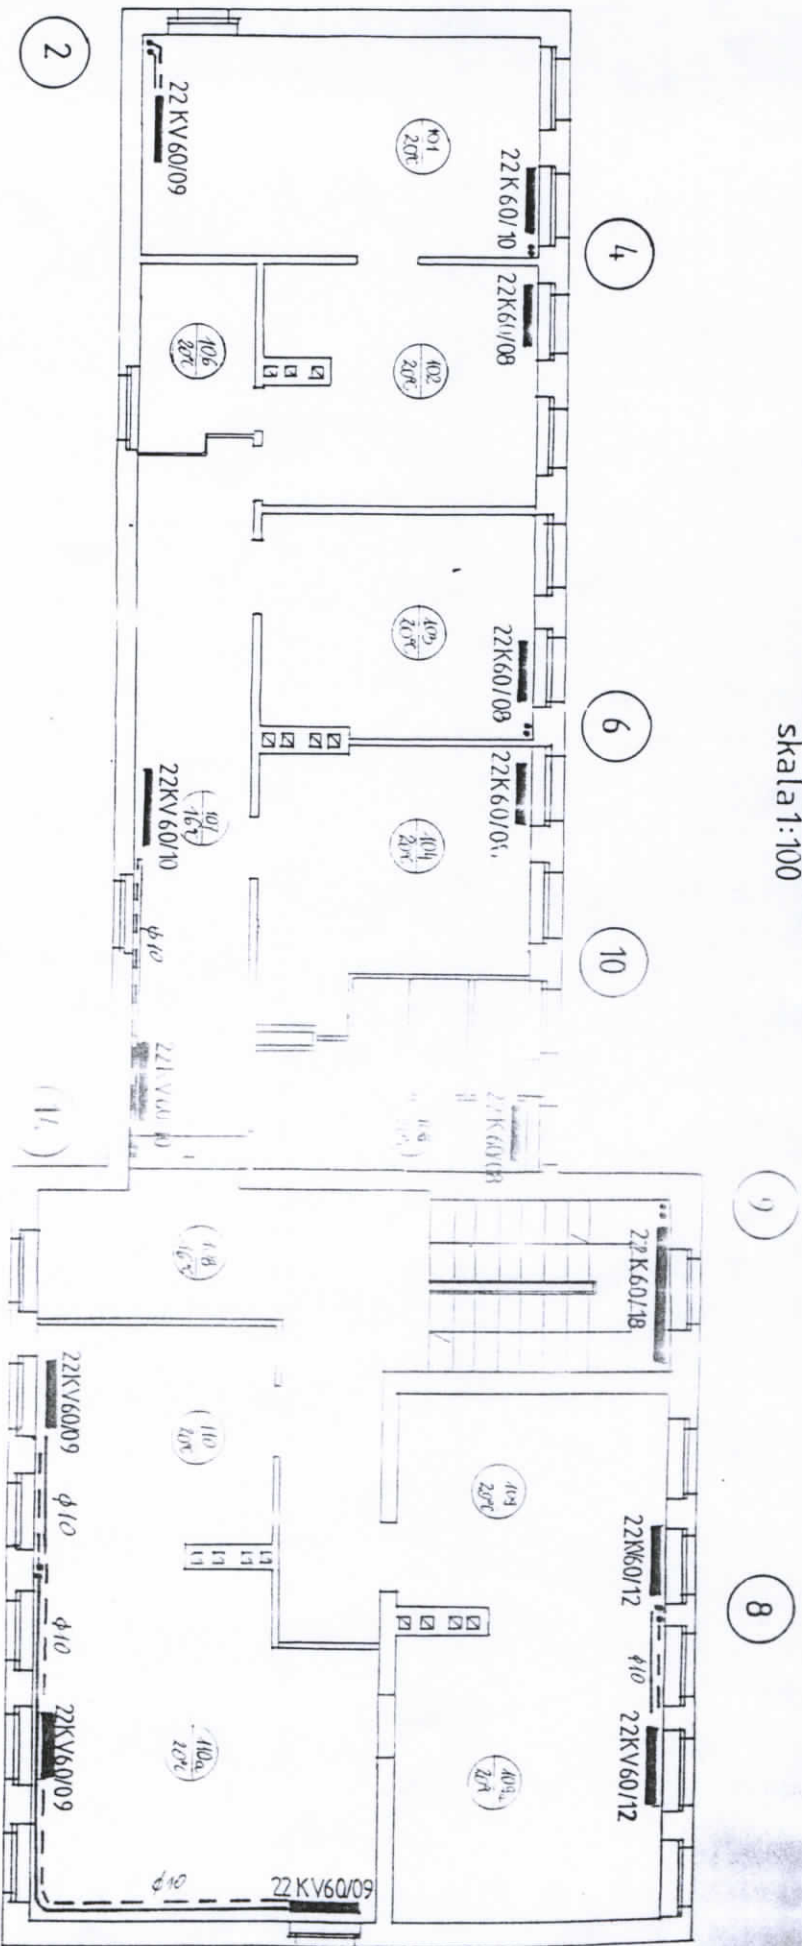

BYPASS

(Obsługa Inwestycji Budowlanych

PROJEKT REGULACJI INSTALACJI C. O.

INWESTOR: Administracja Domów Miejskich ADM sp. z o.o.

OBIEKT: Budynek administracyjny ROM-1

ADRES: Bydgoszcz, ul. Paderewskiego 15

TEMAT: Rzut I piętra

Projektant: mgr inż. Agata Świeżewska

Sprawił: mgr inż. Jacek Świeżewski

BYDGOSZCZ, grudzień 2001

branża:

C.O.

skala:

1:100

nr. rys.

2