


Wydruk mapy

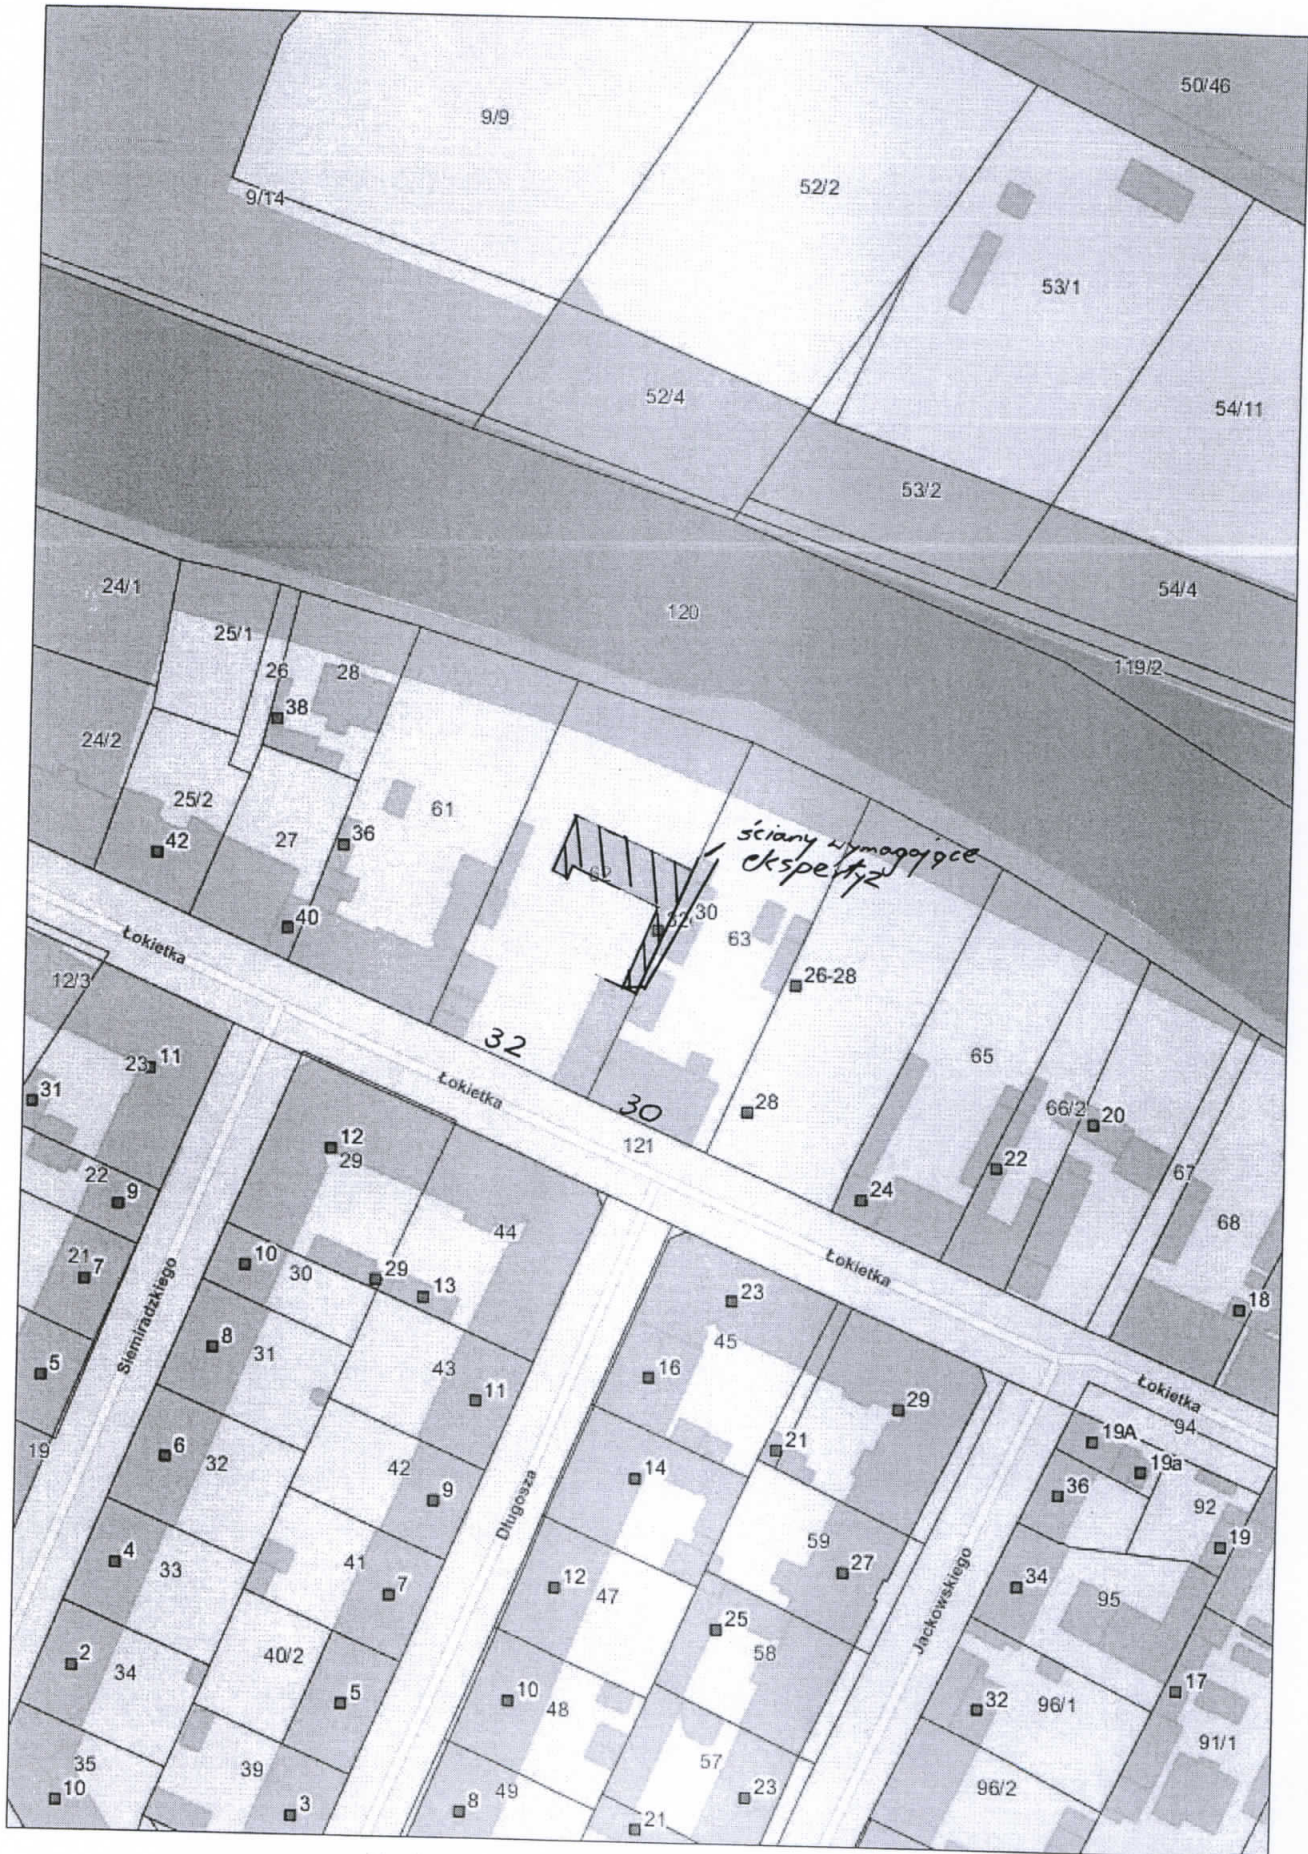

▨ - budynki po rozbiórce

Grabowski
2012.07.01.11.50

Projekt zagospodarowania działki nr 65/8 obr.166 w Bydgoszczy ul. Gdańska 66 / jno - wysokościowa z uzbrojeniem, skala 1:500

MIEJSKA PRACOWNIA GEODEZYJNA
Grodzki Ośrodek Geodezyjny
Geodezyjnej i Kartograficznej Bydgoszcz

W obszarze oznaczonym na planie i w tym celu potwierdzono w tym celu
Dokumenty planu: 11.08.2002
do zarobku w dniu: 11.08.2002
I zaswiadczył: 21/10/2002

Niniejsza mapa jest dziełem geodezyjnym i projektowym.
Projektowana objętość i sposób jej wykonania na budowę powinna być wydana przez jednostki uprawnione do wykonywania prac geodezyjnych.

Bydgoszcz, dn. 21.08.02
DIREKTOR
Mieczysław Kociniński

skala 1:500


BYDGOSZCZ - ul. Gdańska 66

Obręb 166 dz. 65/4
Artkusz mapy 6-A-42.43
Dz.E.R.G. 2130/2002
Bydgoszcz dnia 16.08.2002
Wykonał Wojciech Gulewicz

USŁUGI GEODEZYJNE
Wojciech Gulewicz
ul. Przędowników Pracy 1/15
85-843 BYDGOSZCZ
tel. 381-14-97

Geodeta uprawniony
Wojciech Gulewicz
Świadectwo Min. G.P.I.B. NR 13017

- Legenda:**
- Zespół 3 garaży - blaszanych + 1 drewniany
 - Budynek mieszkalny - istniejący W
 - Zespół garaży - istniejący
 - Drogi dojazdowe - podwoje
 - Budynek biurowy 1 lok. mieszkalna garaż przylegający do bud. biurowy

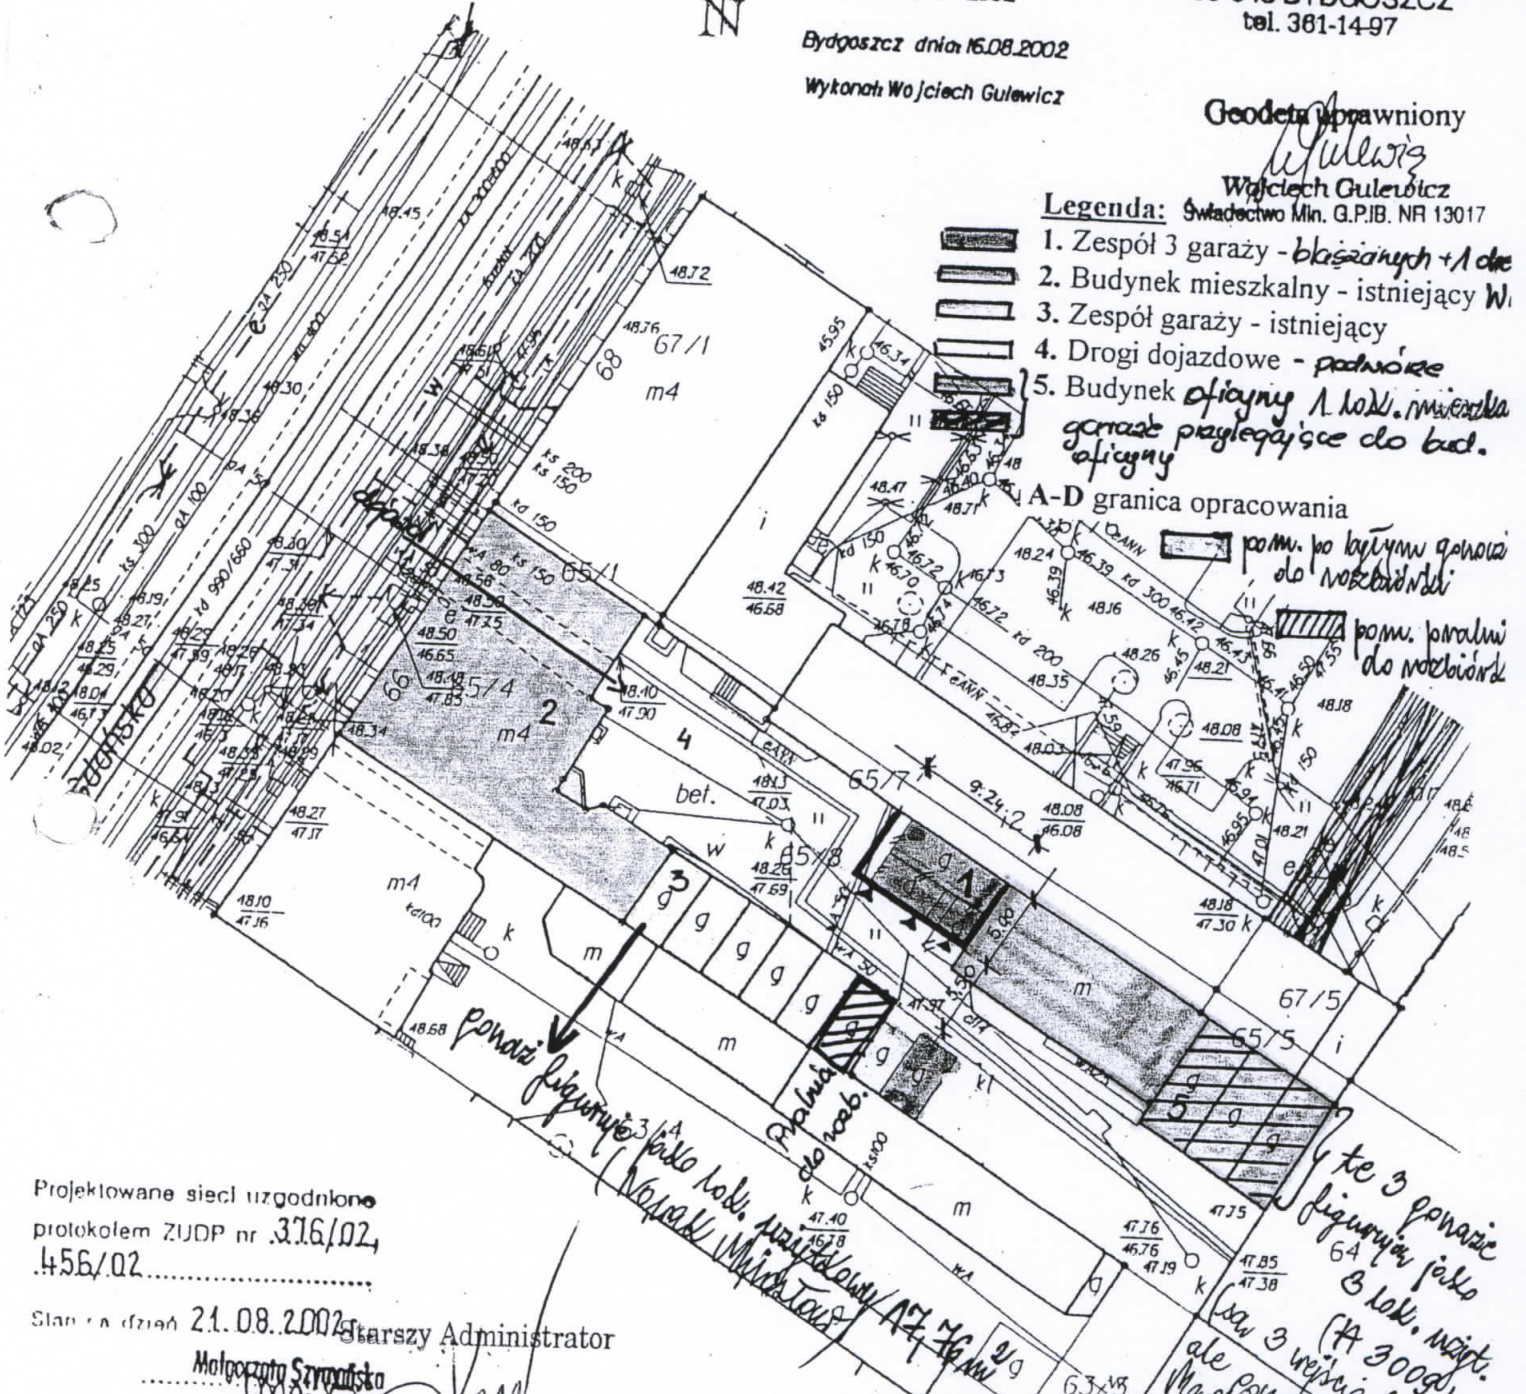

Projektowane sieci uzgodnione
protokołem ZUOP nr 376/02,
456/02

Stan na dzień 21.08.2002r. Starszy Administrator

Mieczysław Kociniński
Katarzyna Kujawa

Nie wyklucza się istnienia w terenie również innych urządzeń podziemnych, ułożonych a nie zgłoszonych do inwentaryzacji geodezyjnej

TEMAT:	Budowa zespołu 3 szt. garaży w Bydgoszczy ul. Gdańska 66		
TREŚĆ RYS:	Projekt zagospodarowania działki nr 65/8 obr. 166		
INWESTOR:	M. Lewandowska, J. Ungerek, B. Zakrocka		
OPRACOWAŁ:	Mgr inż. B. Bała	GP-KZ-7342/42/91	PODPIS:
DATA:	16.08.2002		