


Załącznik nr 9 do SIWZ


Mapy sytuacyjne i rysunki


Zadanie 1

NV 1

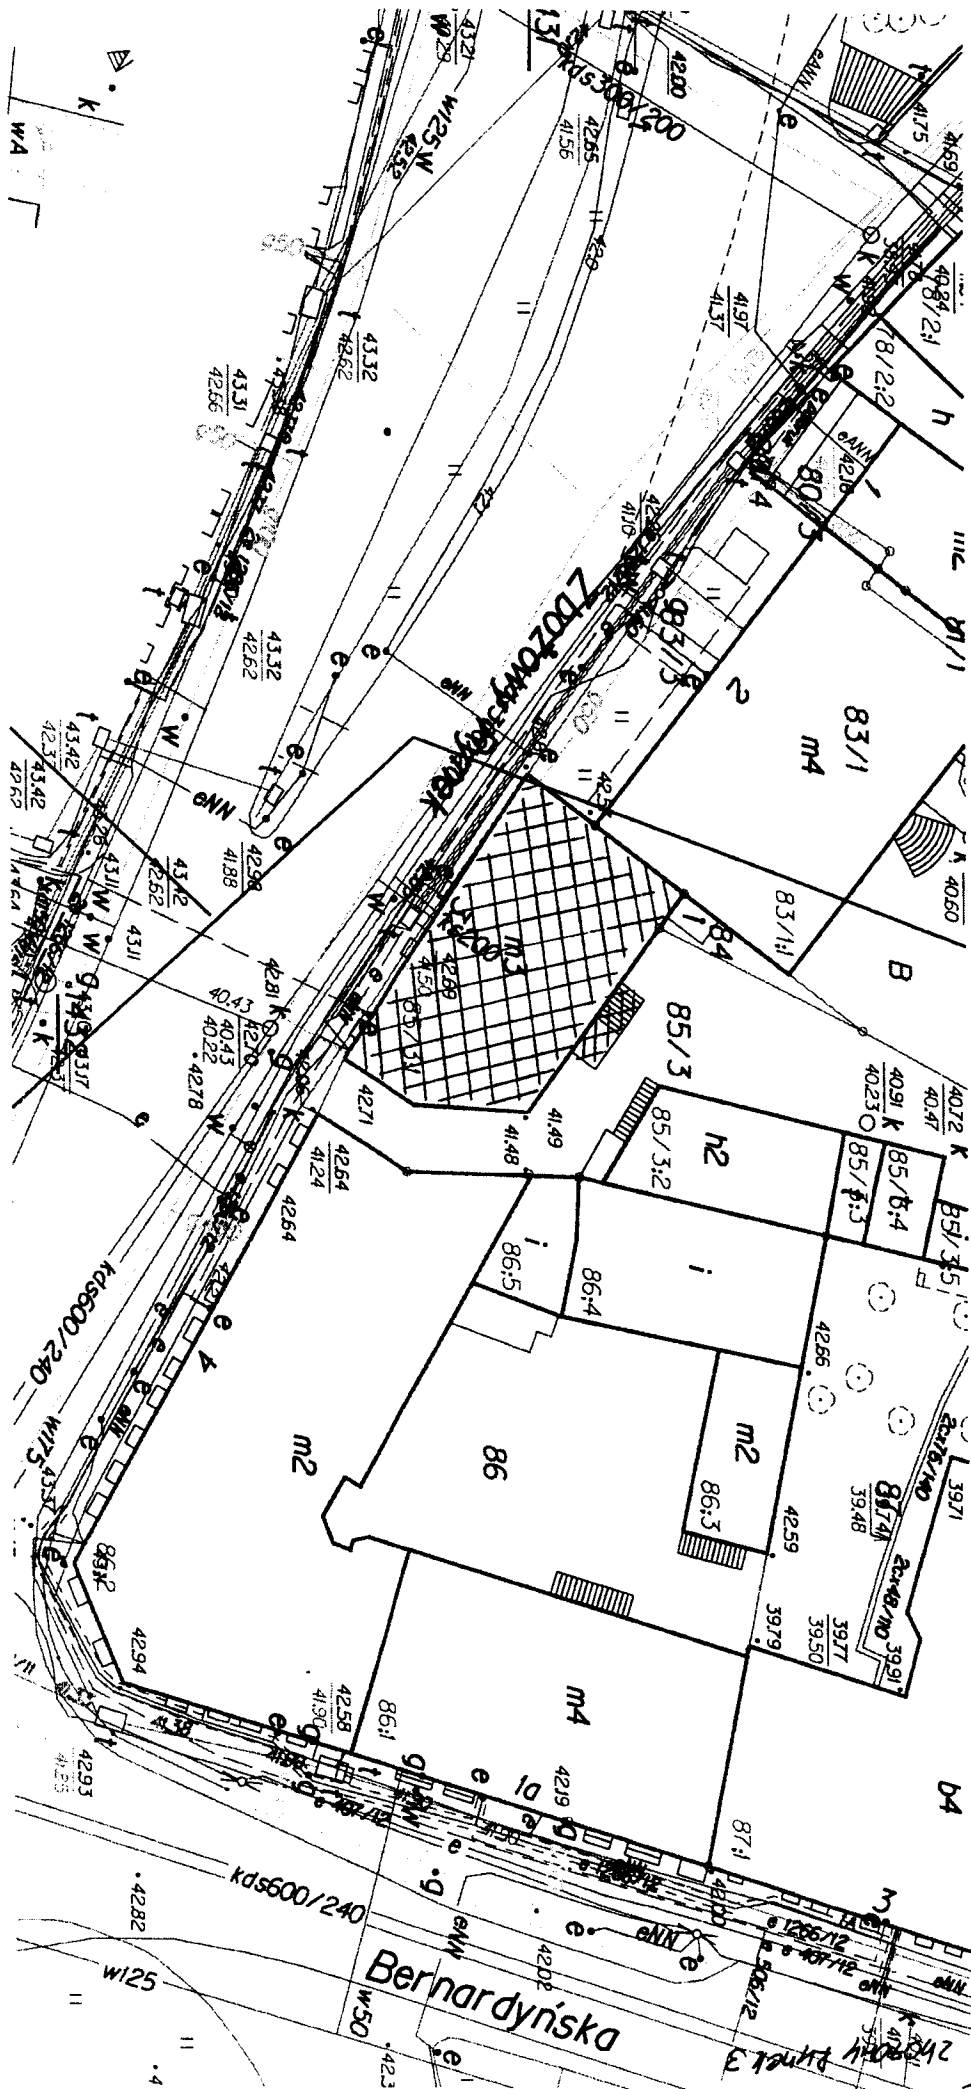

Wzrost 2400/2400
Przekrój 3

 budynki przewidziane do rozbioru

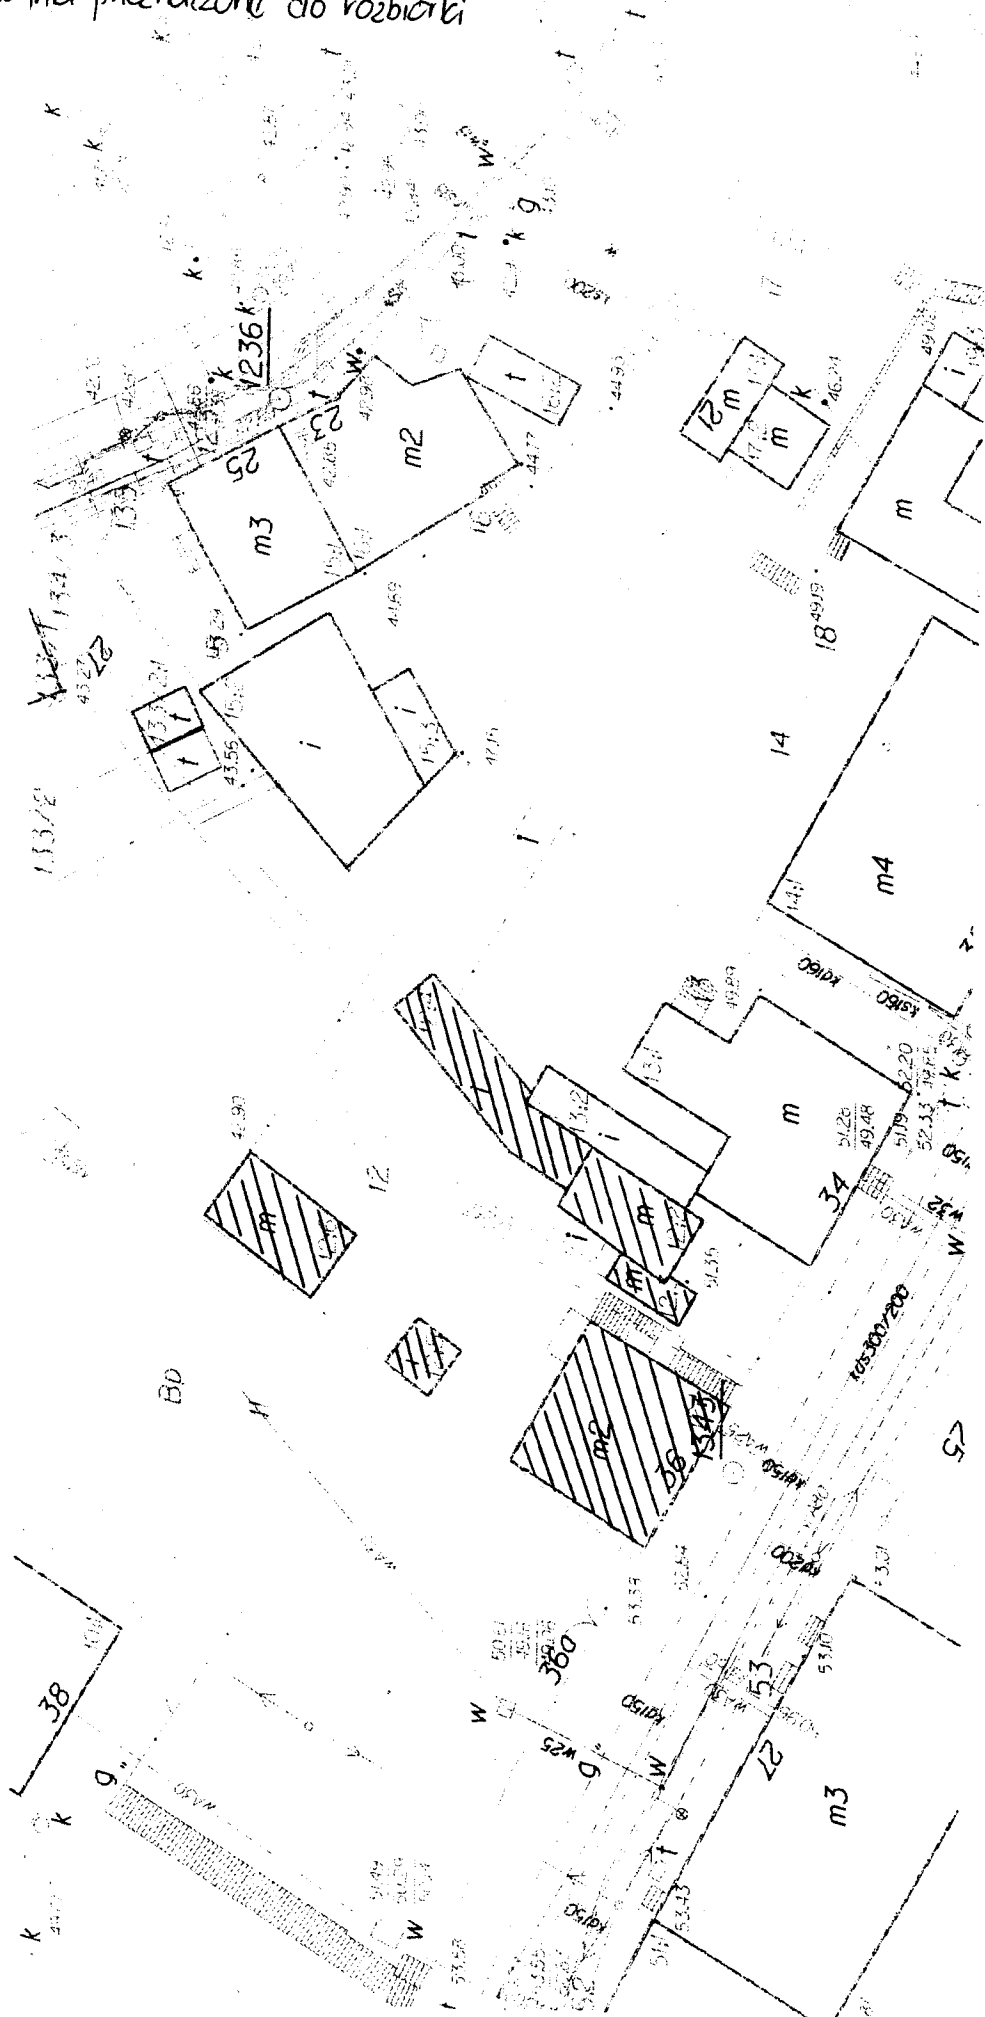

Skala 1:500

81

REPRODUKCJĘ WYKONANO
w MPG Bydgoszcz, dn. 02.12.17
№ ewid. 1331/17 egz. 1


ZA ZGODNOŚĆ
Z ORYGINAŁEM

mgr inż. Andrzej Banas
Specjalność konstrukcyjno-budowlana
upr. bud. UAN 108-7210/35/85
upr. bud. MUB 62-2210/06/98


Budynki
z balkonami
do remontu

Garbary

82

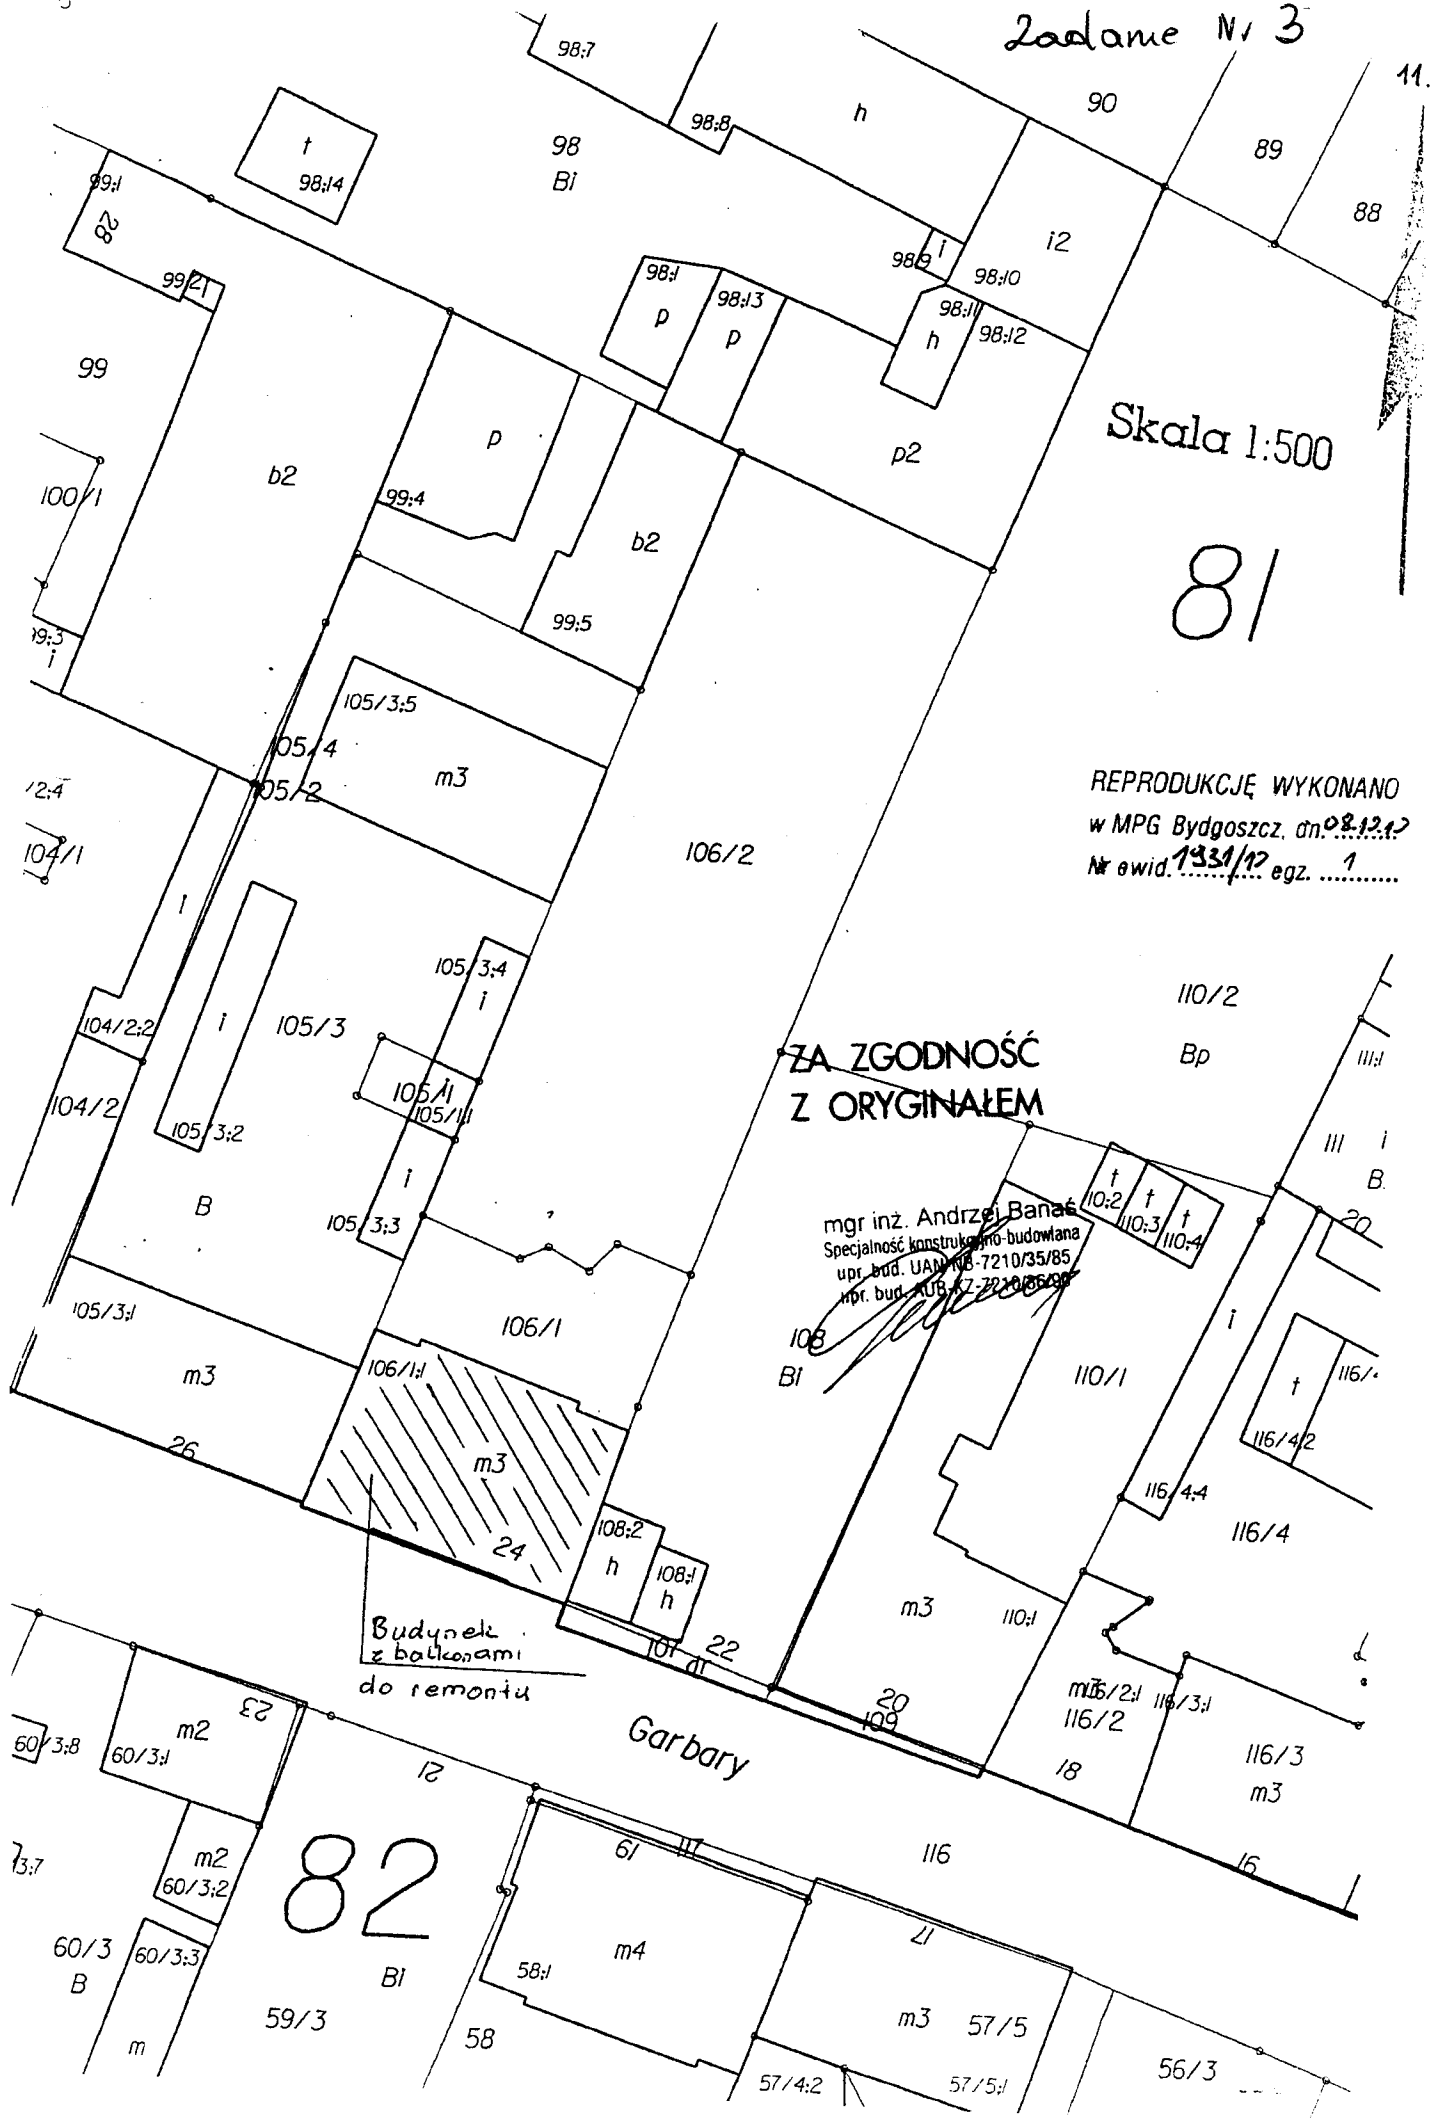

Skala 1/500

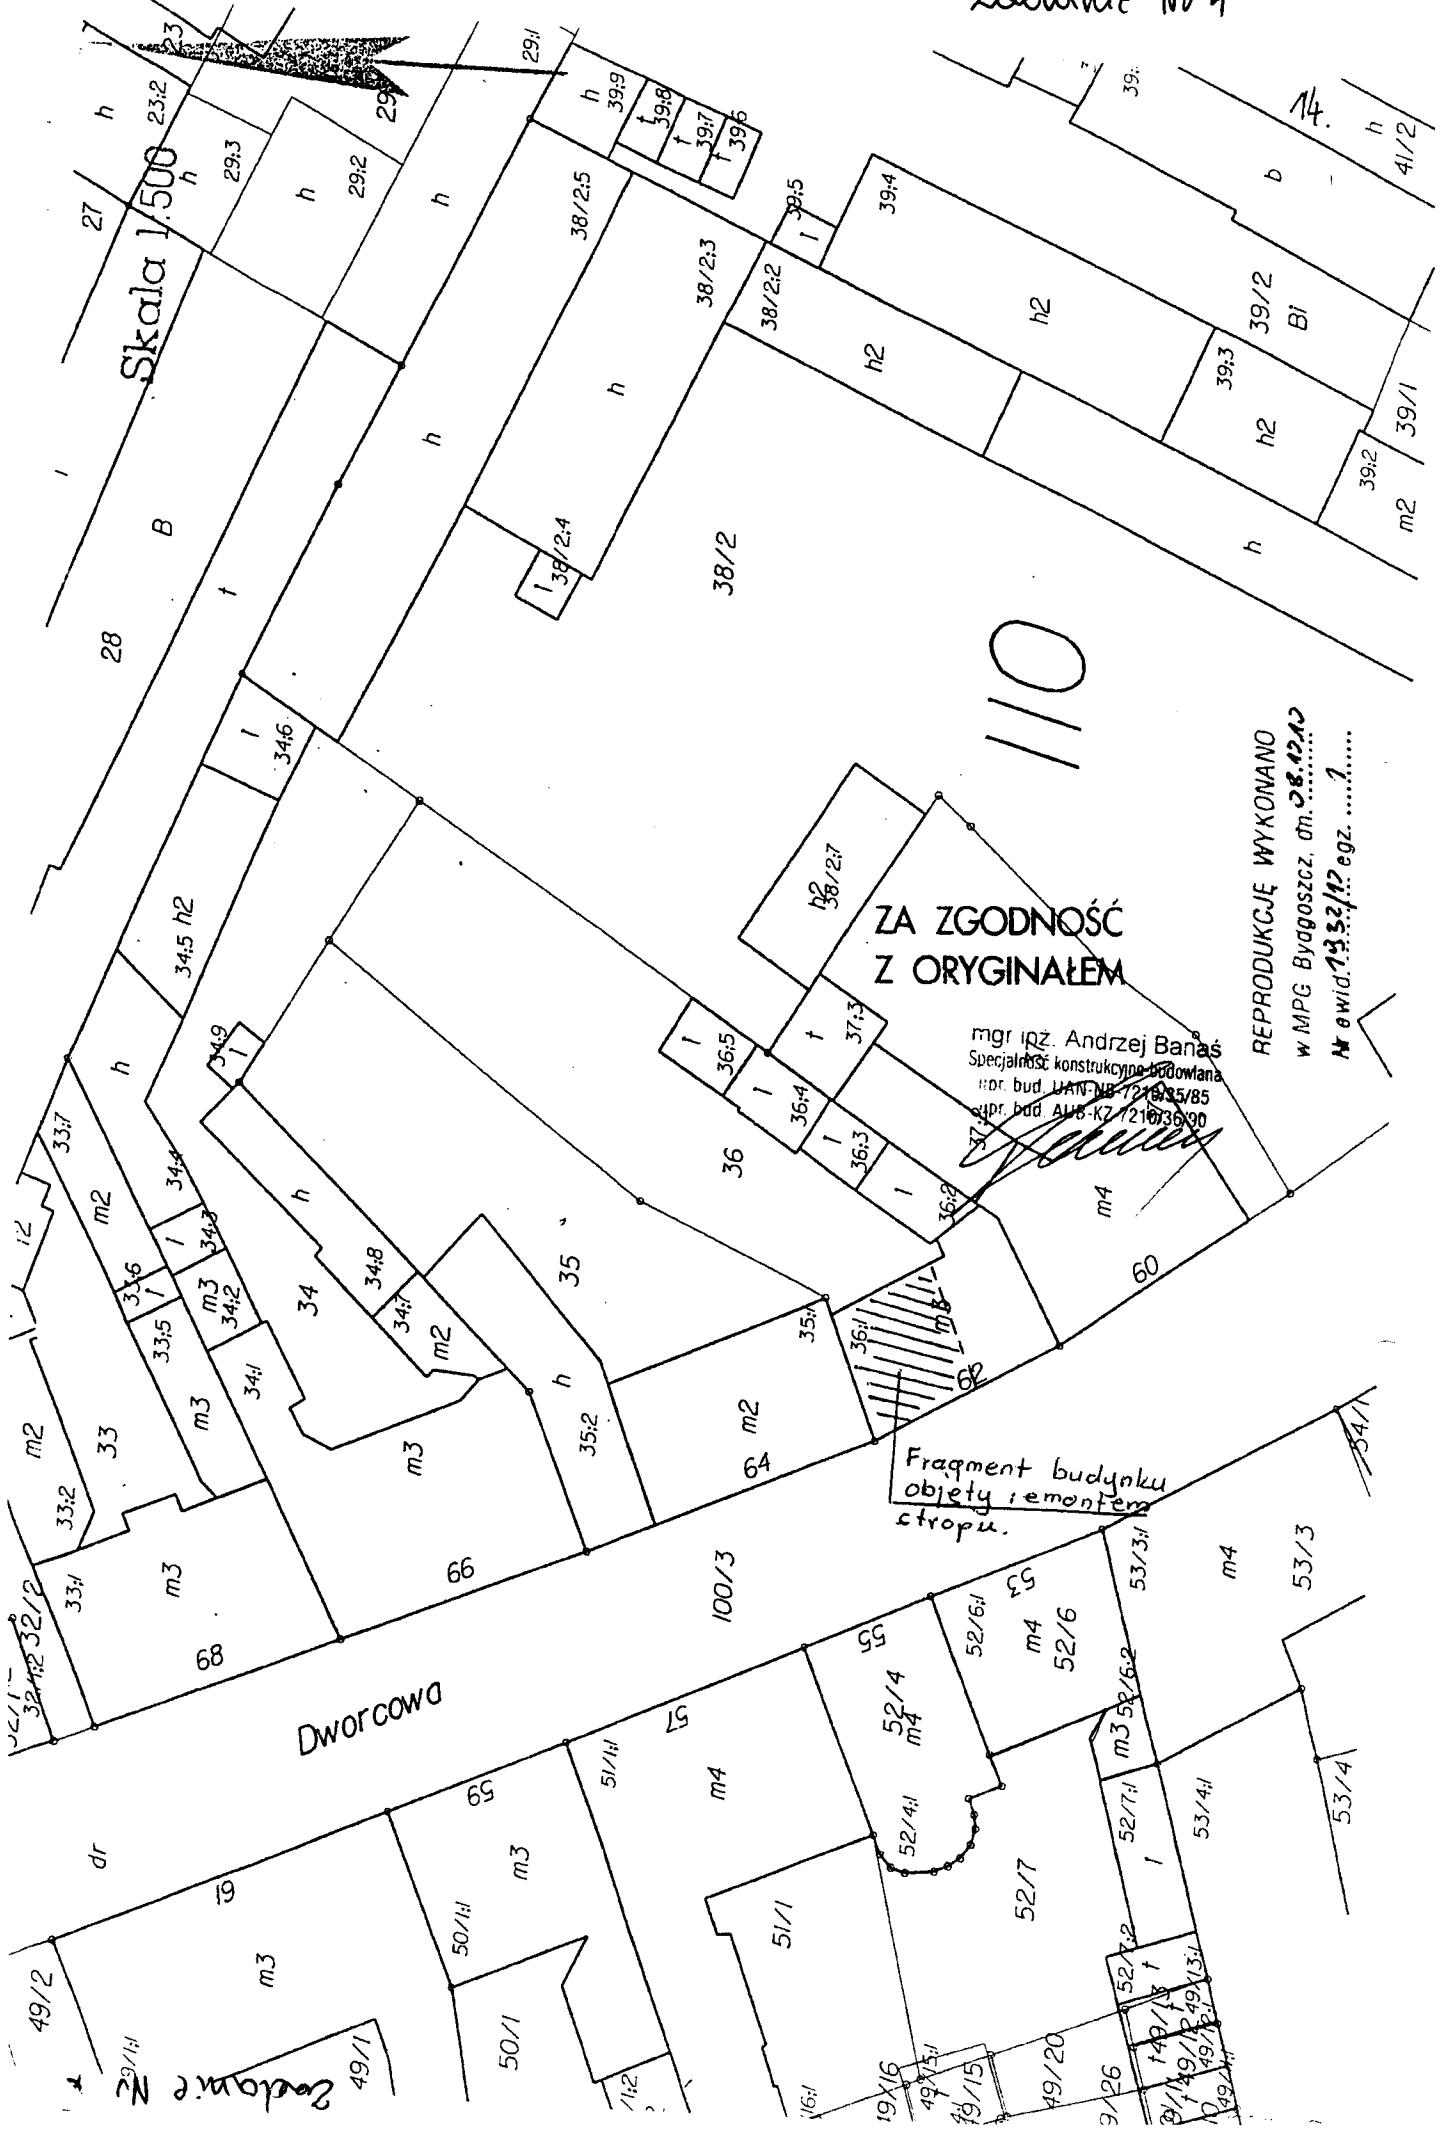

ZA ZGODNOŚĆ Z ORYGINAŁEM

mgr inż. Andrzej Bańś
 Specjalność: konstrukcyjno-budowlana
 nr bud. LAN-187216/85/85
 opr. bud. ALB-K7/216/36/90

REPRODUKCJĘ WYKONANO
 w MPG Bygoszcz, dn. 08.02.10
 Nr ewid. 13.52/12 egz.

Fragment budynku
 objęty remontem
 stropu.

Dworcowa


Skala 1/500

B

110

Zadanie Nr 4

RZUT PIWNIC Z ROZMIESZCZENIEM PROJEKTOWANYCH BELEK

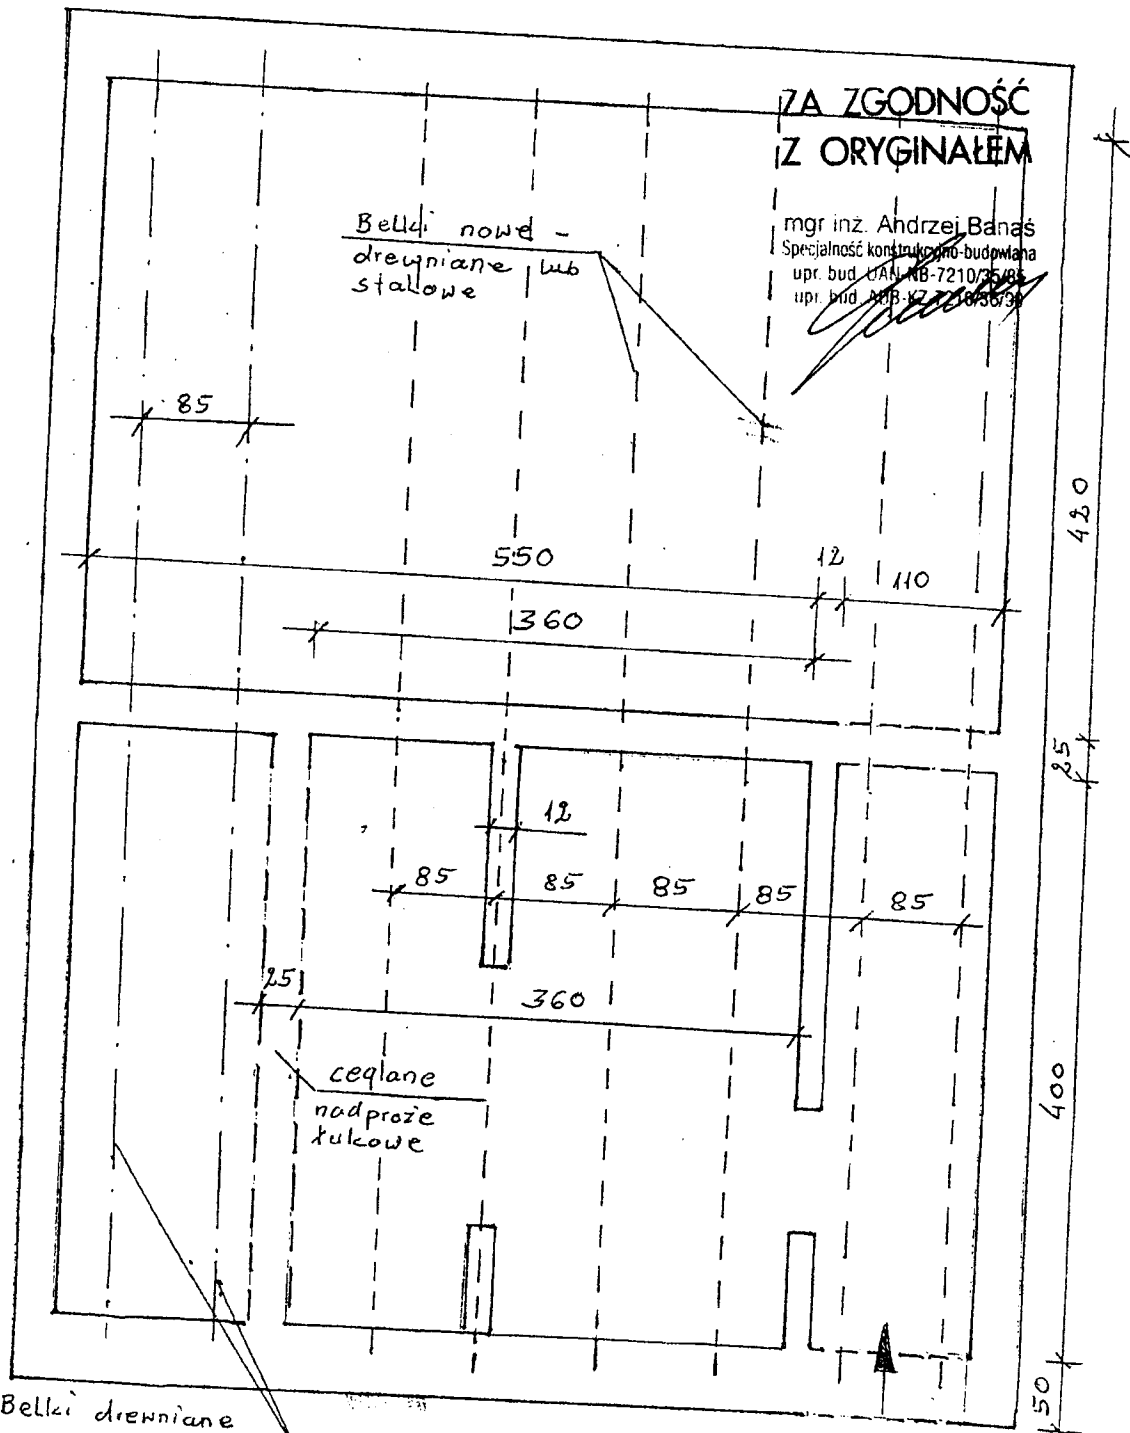

ZA ZGODNOŚĆ
Z ORYGINAŁEM

mgr inż. Andrzej Banas
Specjalność konstrukcyjno-budowlana
upr. bud. IAN-NB-7210/35/88
upr. bud. AB-KZ-7106/36/93

Bełki nowe -
drewniane lub
stalowe



ceglane
nadproże
łukowe

Bełki drewniane

do wzmocnienia stela

Inwestor: Administracja Domów Miejskich "ADM" sp. z o.o. w Bydgoszczy		Data: Listopad '10	Nr zlec. -	
Obiekt: Budynek mieszkalno- użytkowy przy ul. Dworcowej 62		Faza: P. B.	Skala: 1:50	Branża: B
Temat: Remont stropu drewnianego		Projektował: mgr inż. A.	Nr rys. 1/3	

SCHEMAT WZMOCNIENIA BELKI - 1:50 -

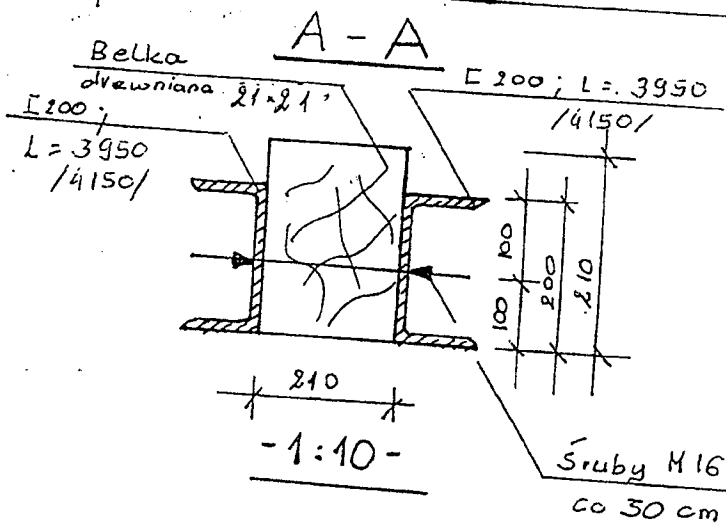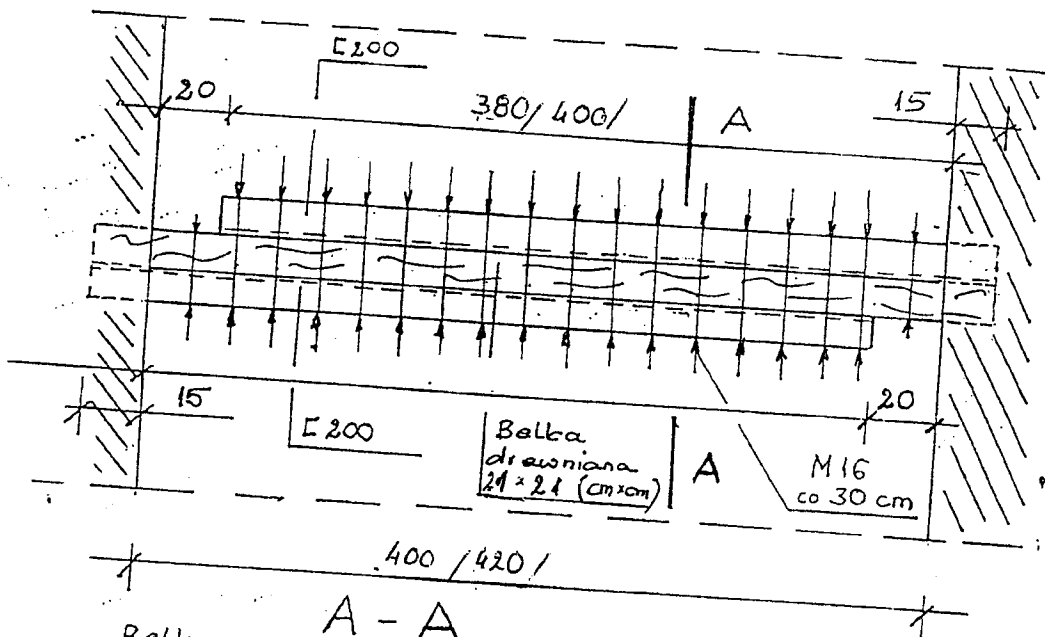

STAL St3S

**ZA ZGODNOŚĆ
Z ORYGINAŁEM**

UWAGA:


Wymiary pomieszczenia należy sprawdzić w naturze.

mgr inż. Andrzej Banaś
Specjalność konstrukcyjno-budowlana
upr. bud. UAN-NB-7210/35/85
upr. bud. ADW-KZ-7210/36/90


Inwestor: "Administracja Domów Miejskich" ADM sp. z o.o. w Bydgoszczy		Data: Listopad '10	Nr zlec. -
Objekt: Budynek mieszkalno - użytk. przy ul. Dworkowej 62		Faza: P. B.	Skala: - 1:50 - - 1:10 -
Temat: Wzmocnienie belek drewnianych pod klatkę schod.		Projektował: mgr inż. A. Banaś	Branża: B. Nr rys. 2/3

PRZEKROJE BELEK STROPOWYCH

- 1 : 10 -

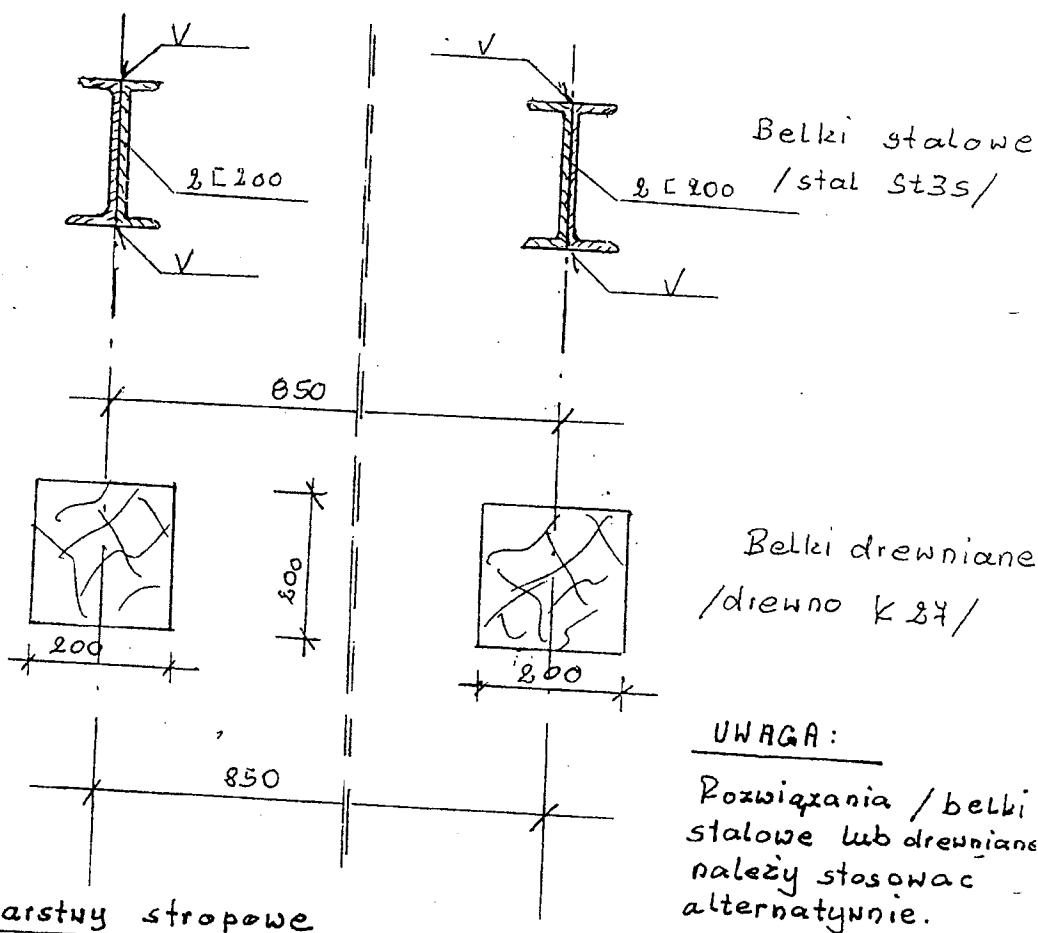

Narstwy stropowe

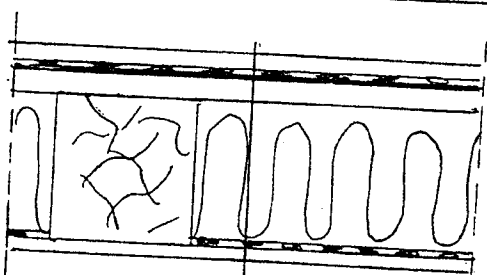

- plytki na kleju
- plynna folia
- zywica z posypka
- plyta OSB
- betna mineralna izolacja /folia/
- fatu
- plyta stg


**ZA ZGODNOŚĆ
Z ORYGINAŁEM**

mgr inż. Andrzej Banaś
Specjalność konstrukcyjno-budowlana
upr. bud. UAN-NR-7210/35/85
upr. bud. AUB-KZ-7210/36/80


Investor:	Administracja Domów Miejskich "ADM" sp. z o.o w Bydgoszczy	Data:	listopad'10	Nr zlec	-
Objekt:	Budynki mieszkalno-użytkowy przy ul Dworcowej 68	Faza:	P. B	Skala:	1:10
Temat:	Remont stropu nad	Projektował:	mgr inż. Banaś	Branża:	B
				Nr rys	3/3

Załącznik nr 2
Wydruk mapy

Zadanie nr 5

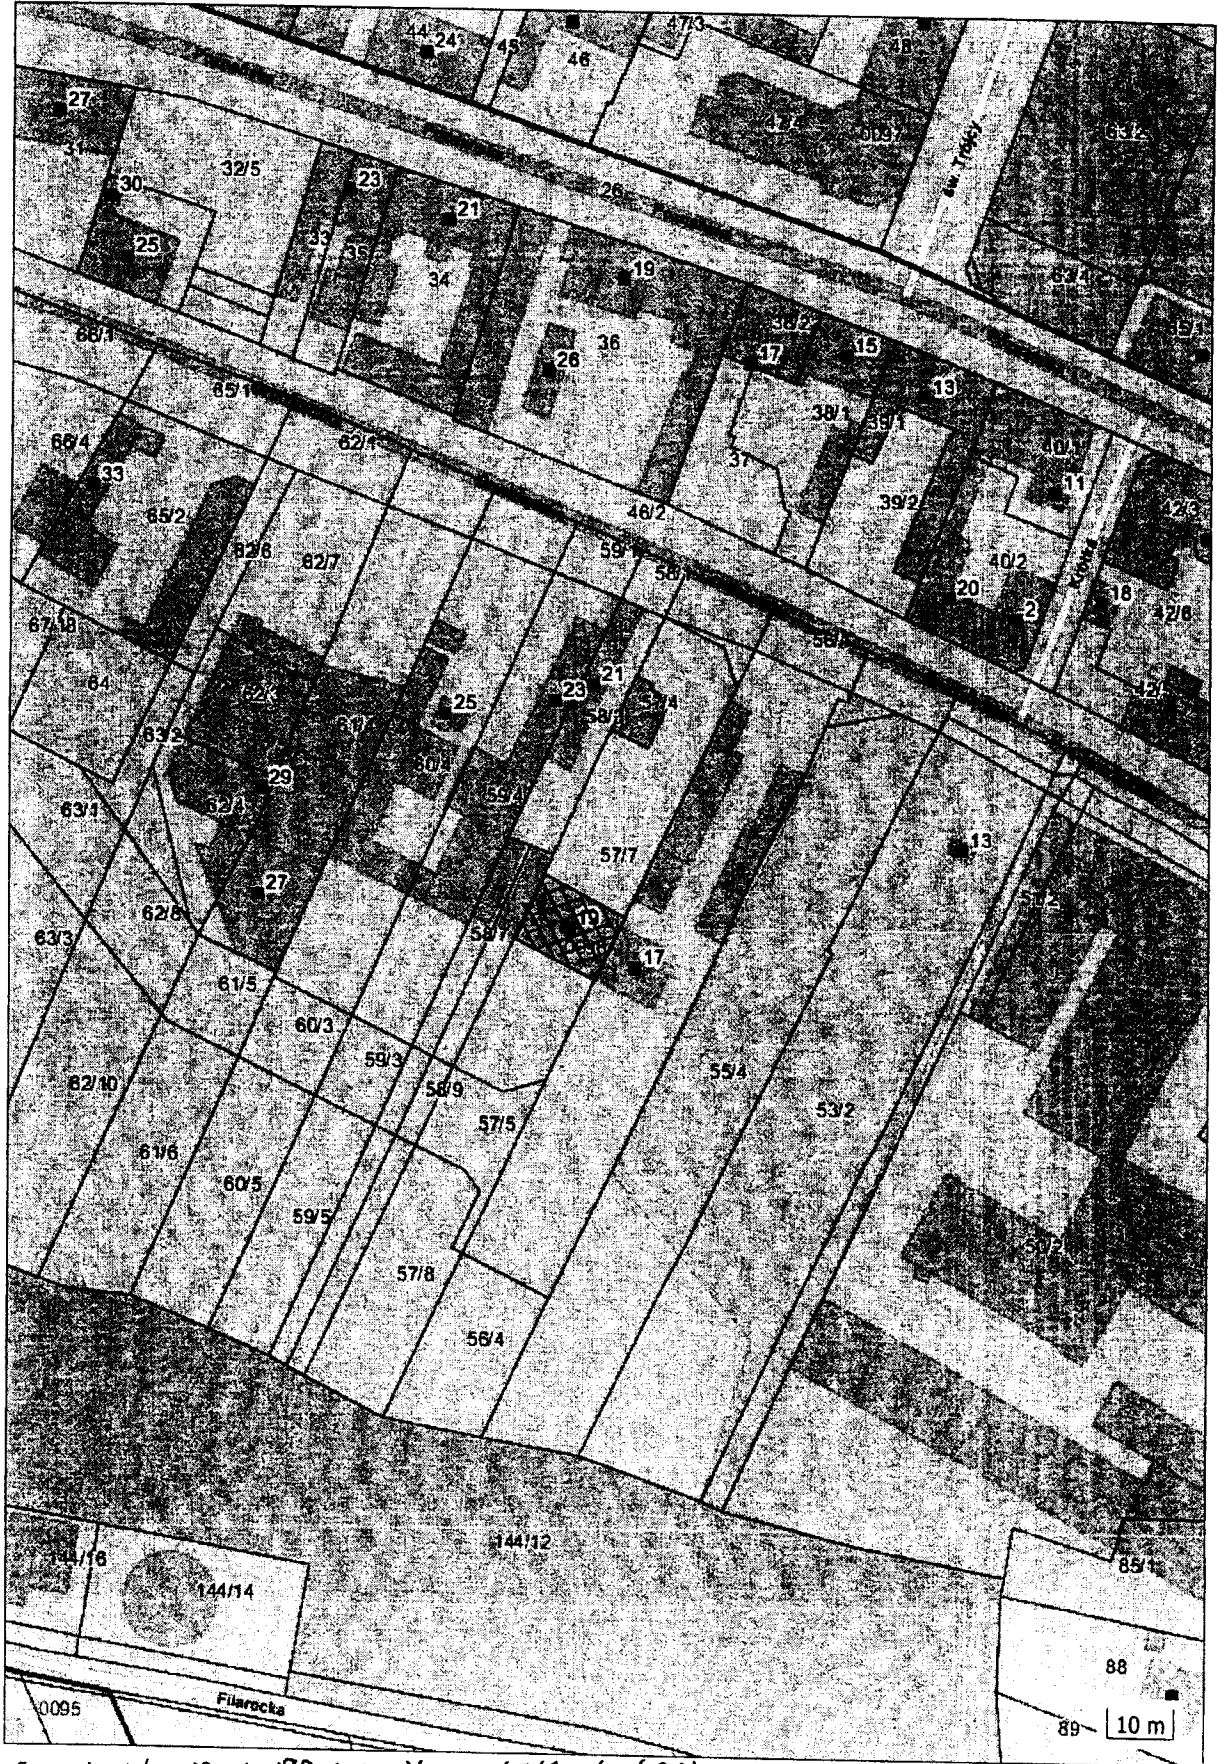


Ornamentyka 19 - 81198 (długość nr 5717; obręb 96)

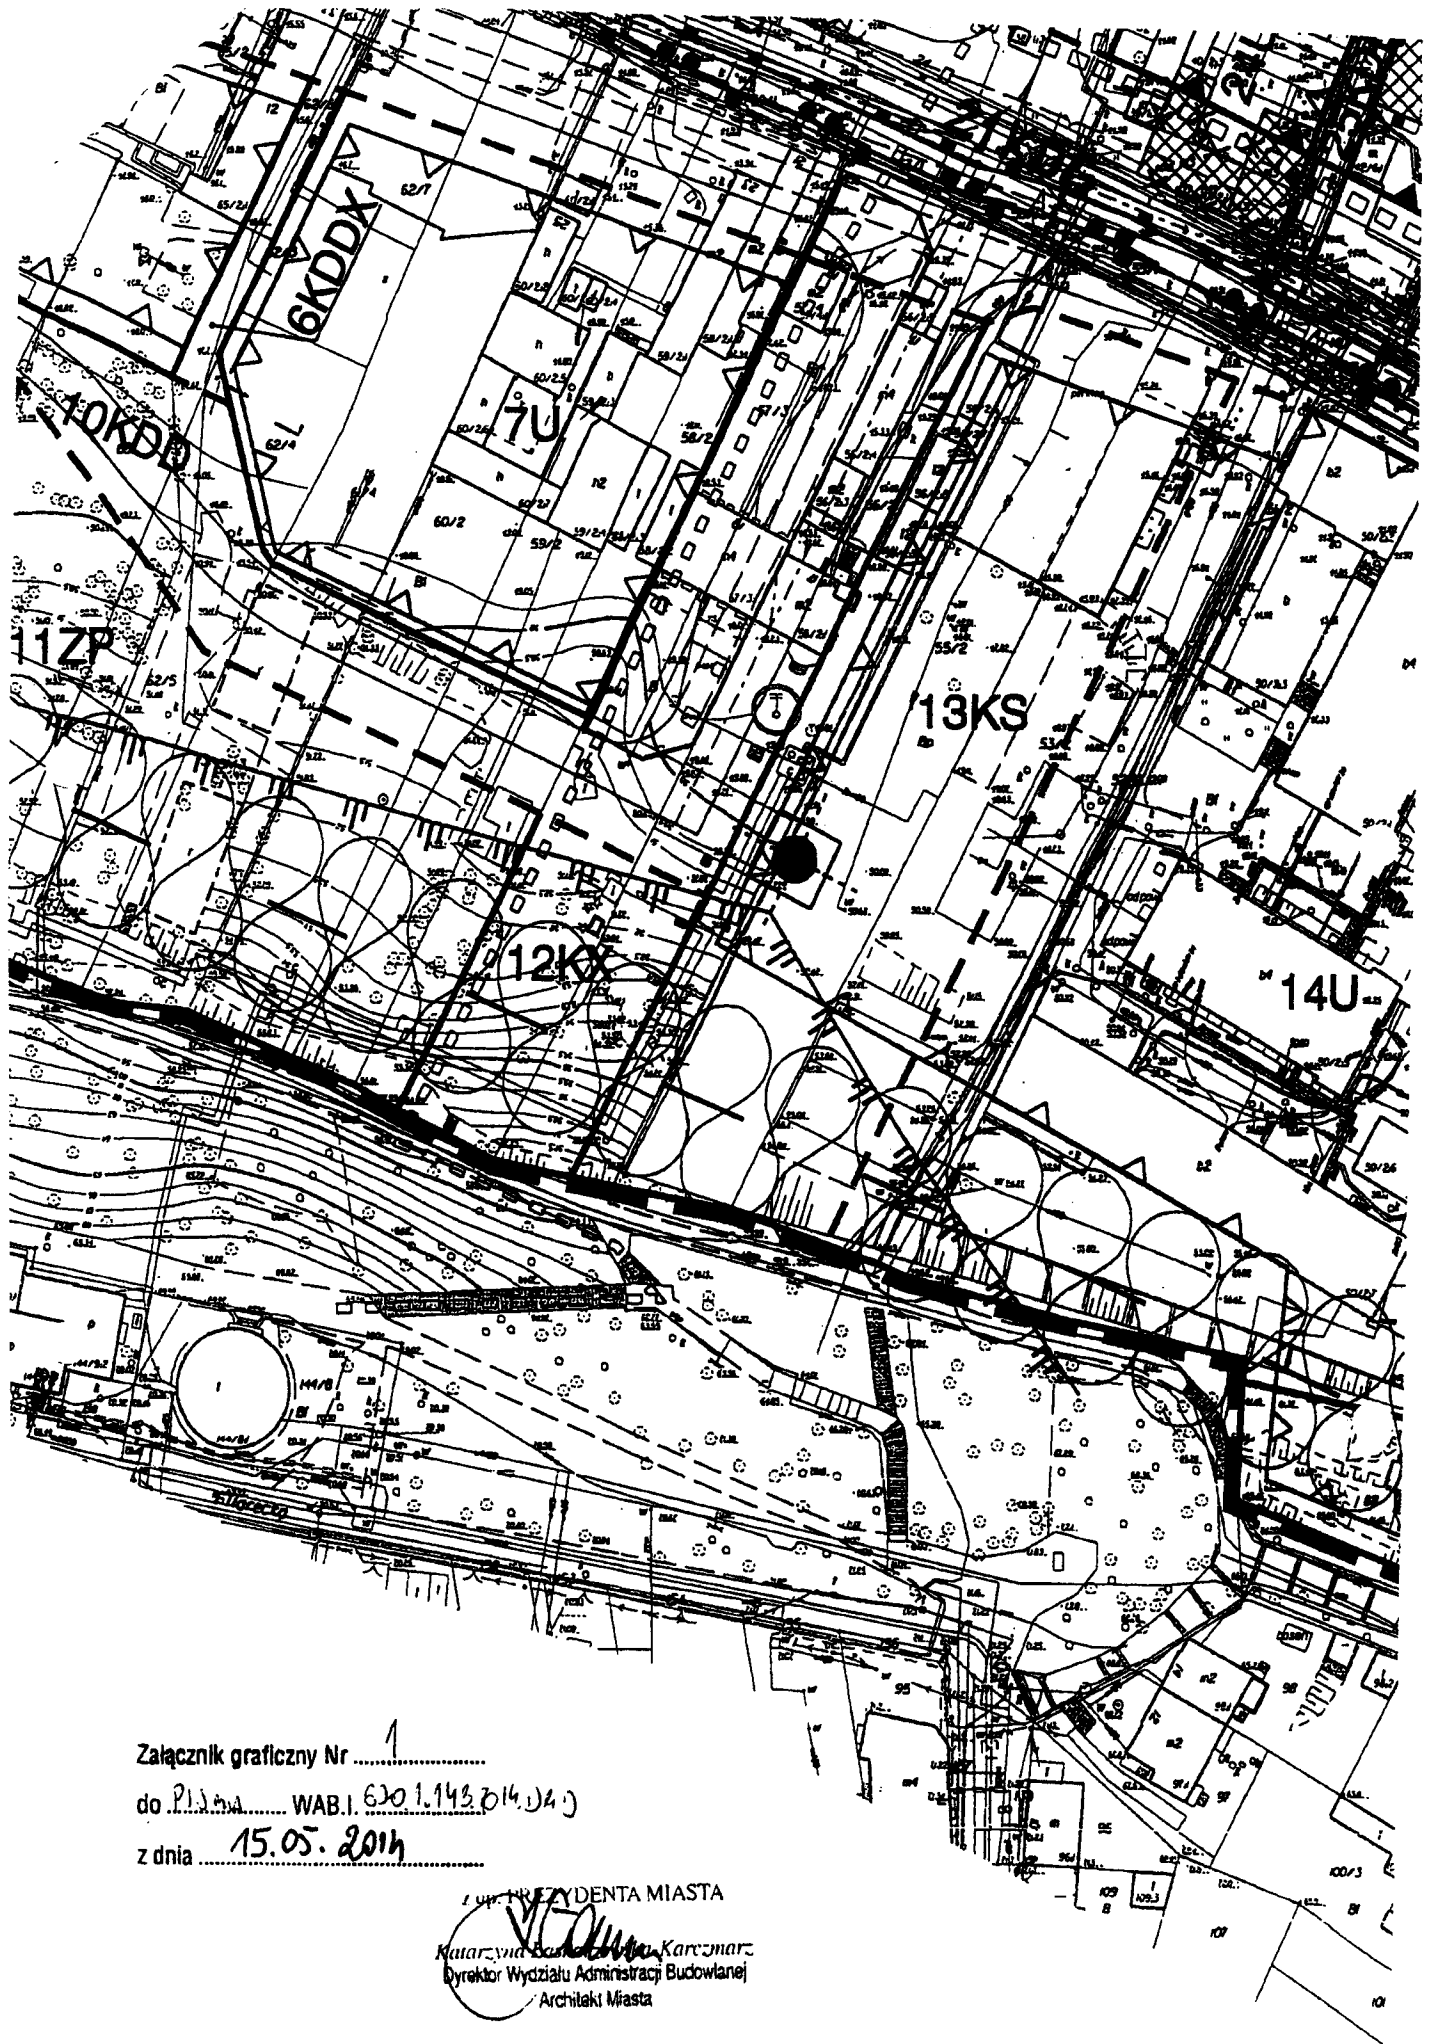

Załącznik graficzny Nr
do P.l.d.m.a. WAB.I. 620.1.143.014.04.0
z dnia 15.05.2014

Prezident Miasta
Katarzyna Karczmarska
Karczmarska
Dyrektor Wydziału Administracji Budowlanej
Architekt Miasta

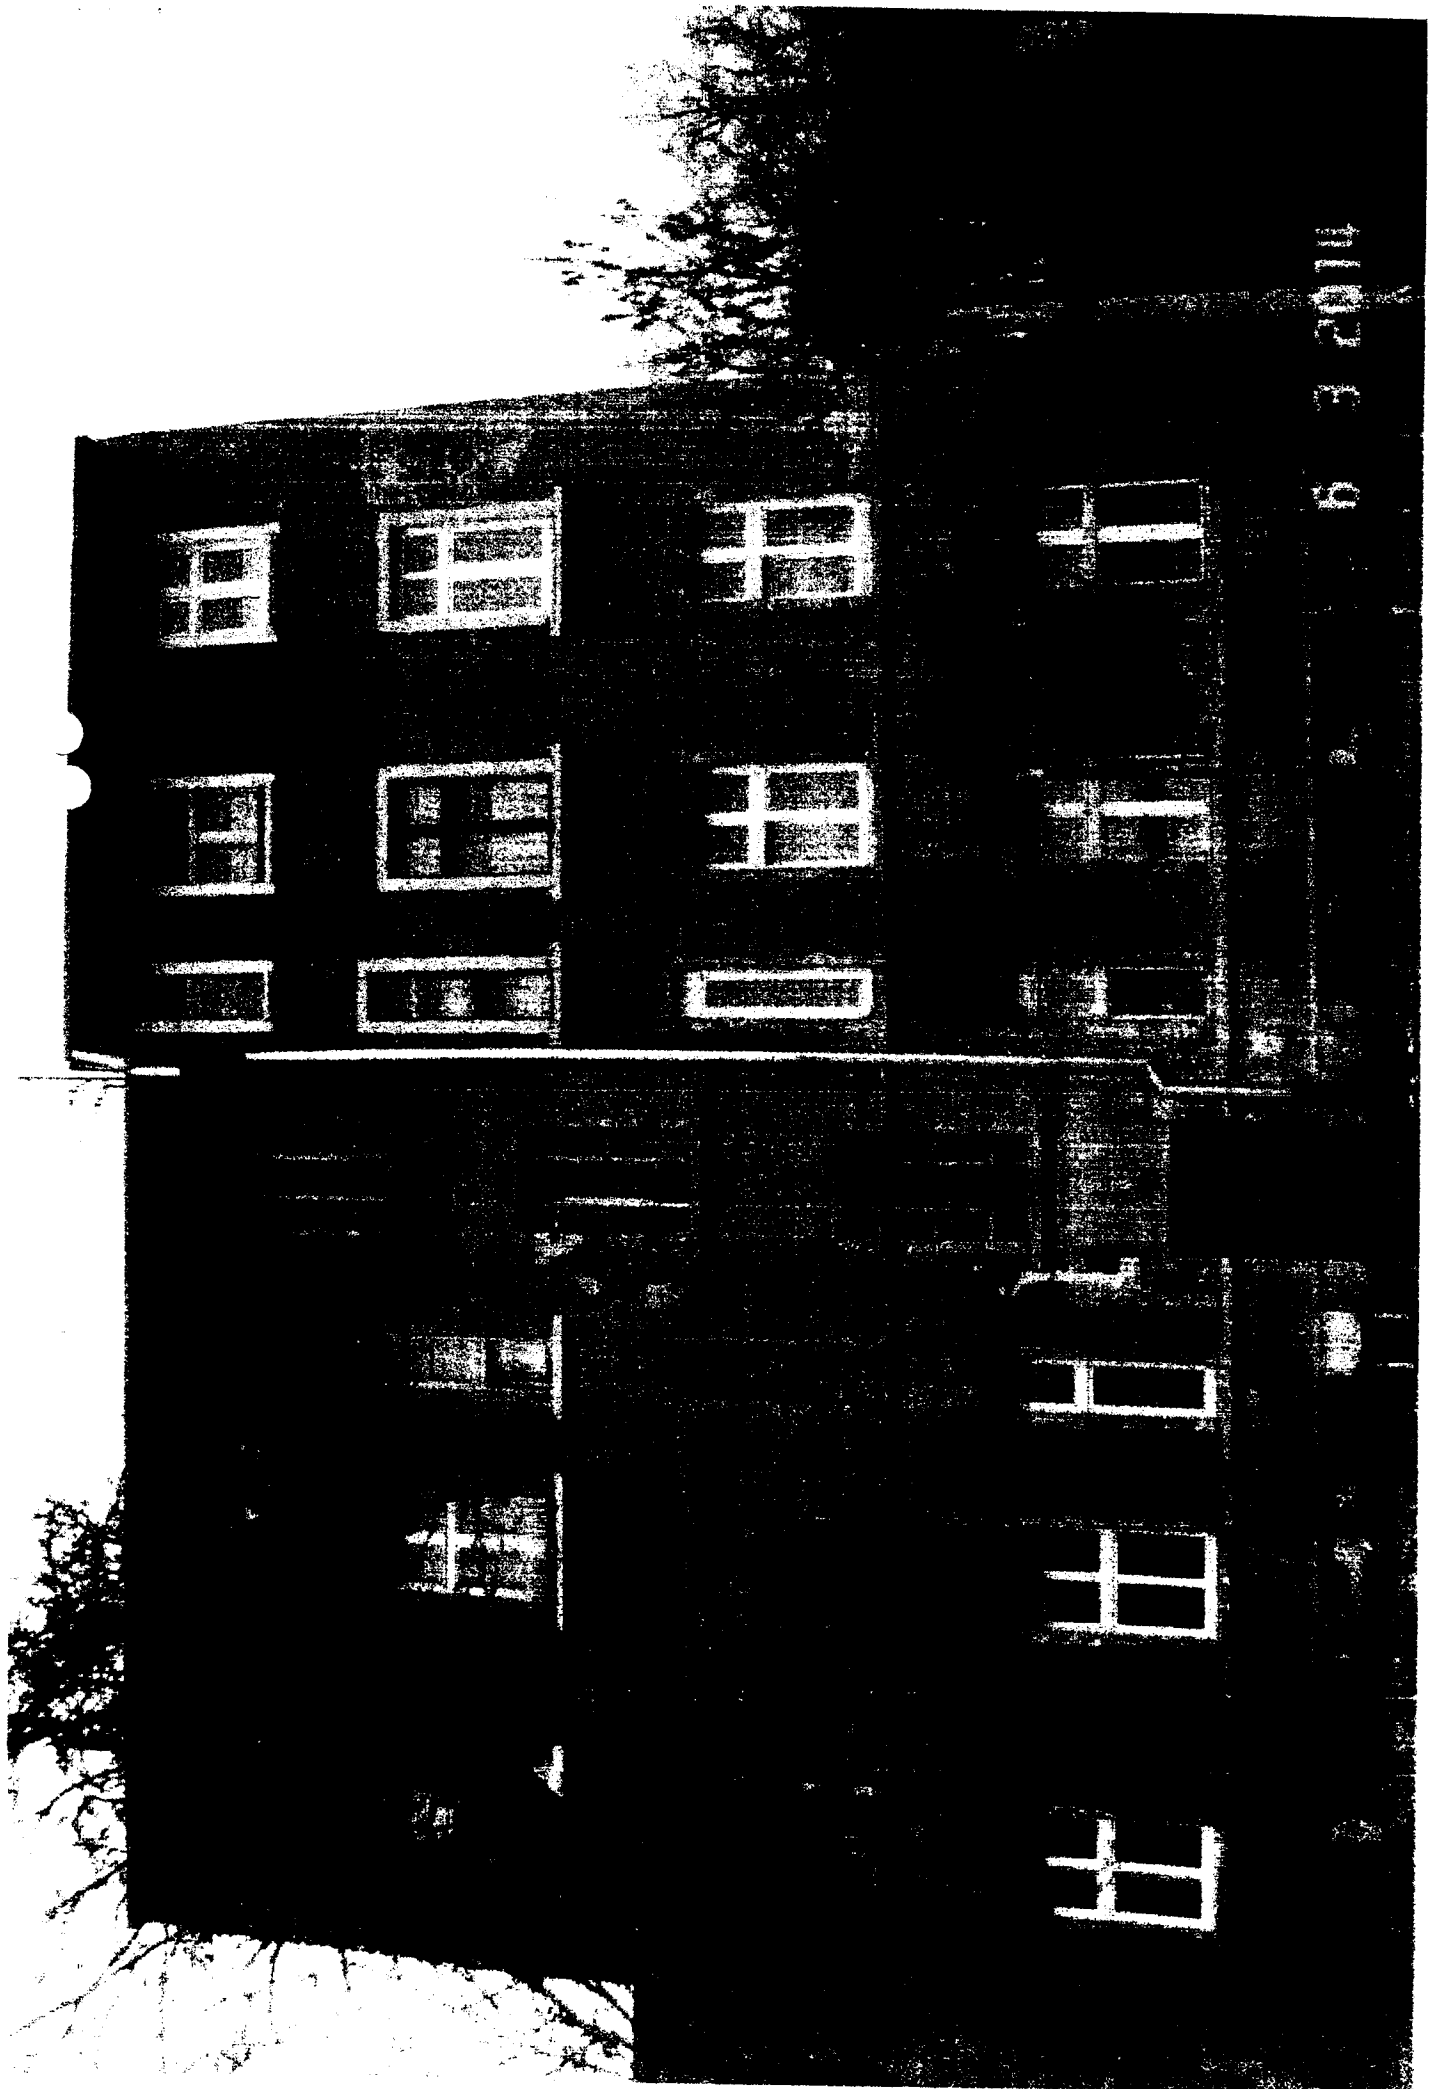

1102 E 9

