


B I L A N S P O W I E R Z C H N I

NR POM.	NAZWA POMIESZCZENIA	RODZAJ POSADZKI	POW. PODŁOGI	POW. H>190cm
3.1	KL. SCHODOWA	bez zmian	14,60	-
3.2	POM. GOSPODARCZE	grass	39,60	-
3.3	KOMUNIKACJA	wykt;PCV	5,15	-
3.4	POKÓJ BIUROWY 9	wykt;PCV	24,15	-
3.5	POKÓJ BIUROWY 10	wykt;PCV	13,10	-
3.6	POM. GOSPODARCZE	grass	10,35	-
3.7	SERWER	wykt; PCV	2,27	-
SUMA POWIERZCHNI			109,22	-

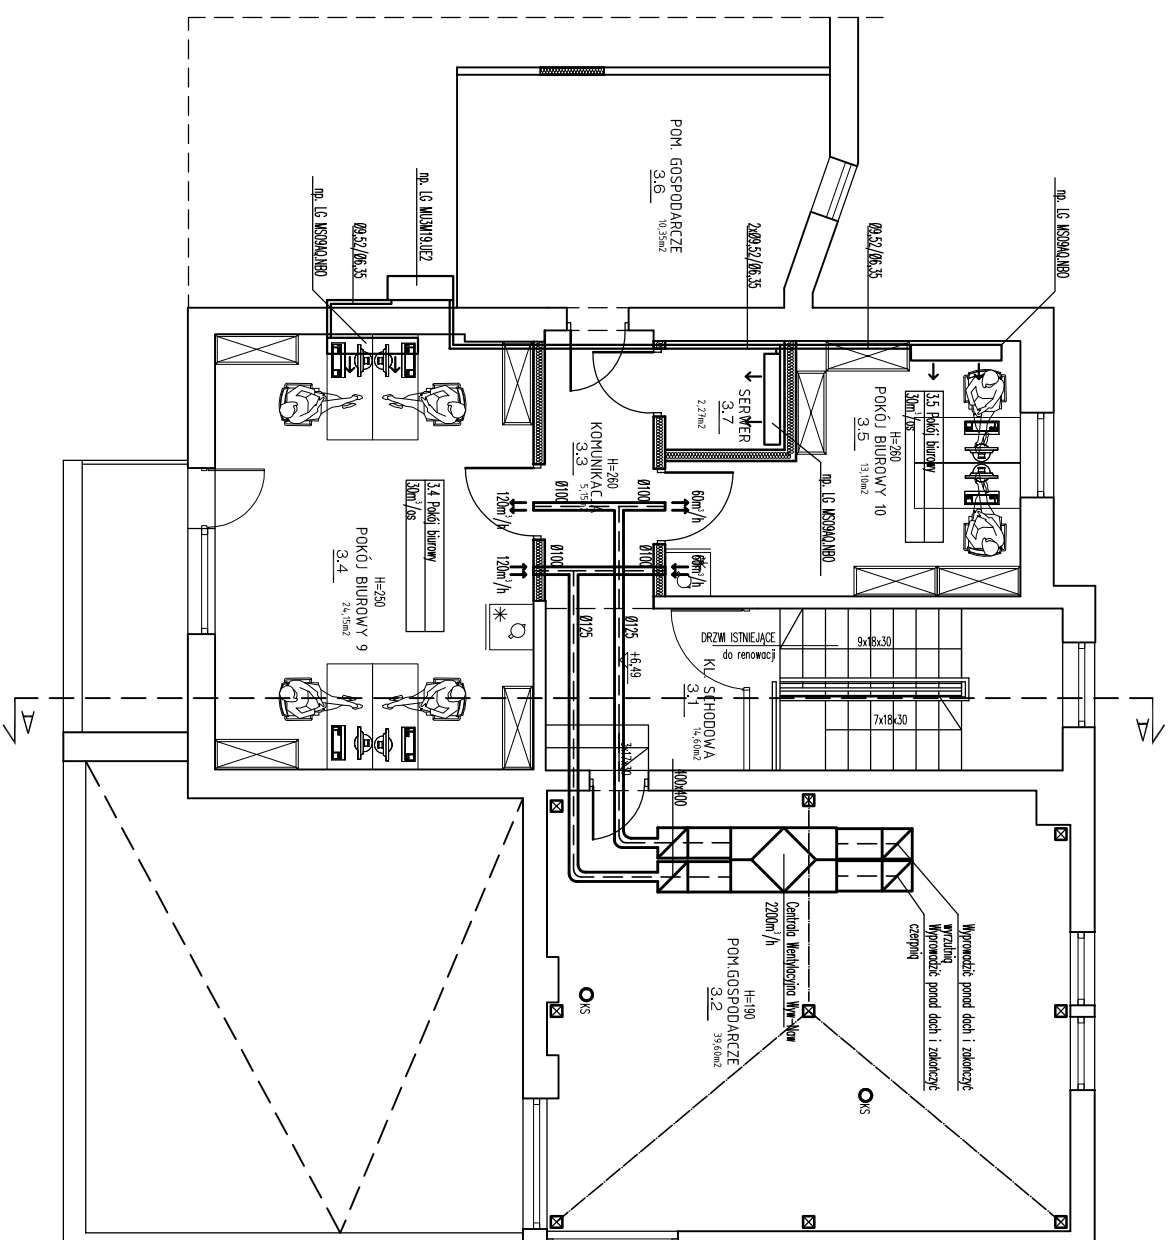

WSZELKIE PRAWA DO NINIJSZEGO OPRACOWANIA ZASTRZEŻONE
ALL RIGHTS FOR THIS PROJECT RESERVED

BAU POL Sp. z o.o

85-758 Bydgoszcz, ul. Przewyślowa 14A TEL. 52 345 25 45

Obiekt: **POMIESZCZENI MIESZKALNYCH NA POMIESZCZENIA BIUROWE W BUDYNKU MIESZKALNYM**

Lokalizacja: **Bydgoszcz ul. Jagiellońska 61**

Investor: **MIASTO BYDGOSZCZ**

Faza projektu: **ul. Jezuitcka 1 85-102 Bydgoszcz**

PROJEKT BUDOWLANY

WENTYLACJA

Część branżowa:

Projektant: **dr inż. Ryszard Okoński**

nr upr. KJP/S/351/02

Sprawdzający: **dr inż. Rafał Pasala**

nr upr. KJP/0168/PODS/01

Tytuł rysunku: **RZUT PODDASZA**

PROJEKT

skala: **1:100** data: **09.2014** nr rys.: **IS/WM/3**