


APA DO CELÓW PROJEKTOWYCH
 Skala 1: 500
 BYDGOSZCZ ul. Jagiellońska 61

dnr. ew: 046101_1m.BYDGOSZCZ
 nr: 178, dz: 158/13,158/15,158/16,158/17,158/18,158/19,1158/22,158/23
 W/G 2000 s.6 uk?, wys. Amsterdam
 PG.D.422.2307.2014, ks.rob. 28/2013
 w wykonaniu ustalenia obciążeń ściekowych z gruntowymi
 dgoszcz, dn.25.08.2014 r

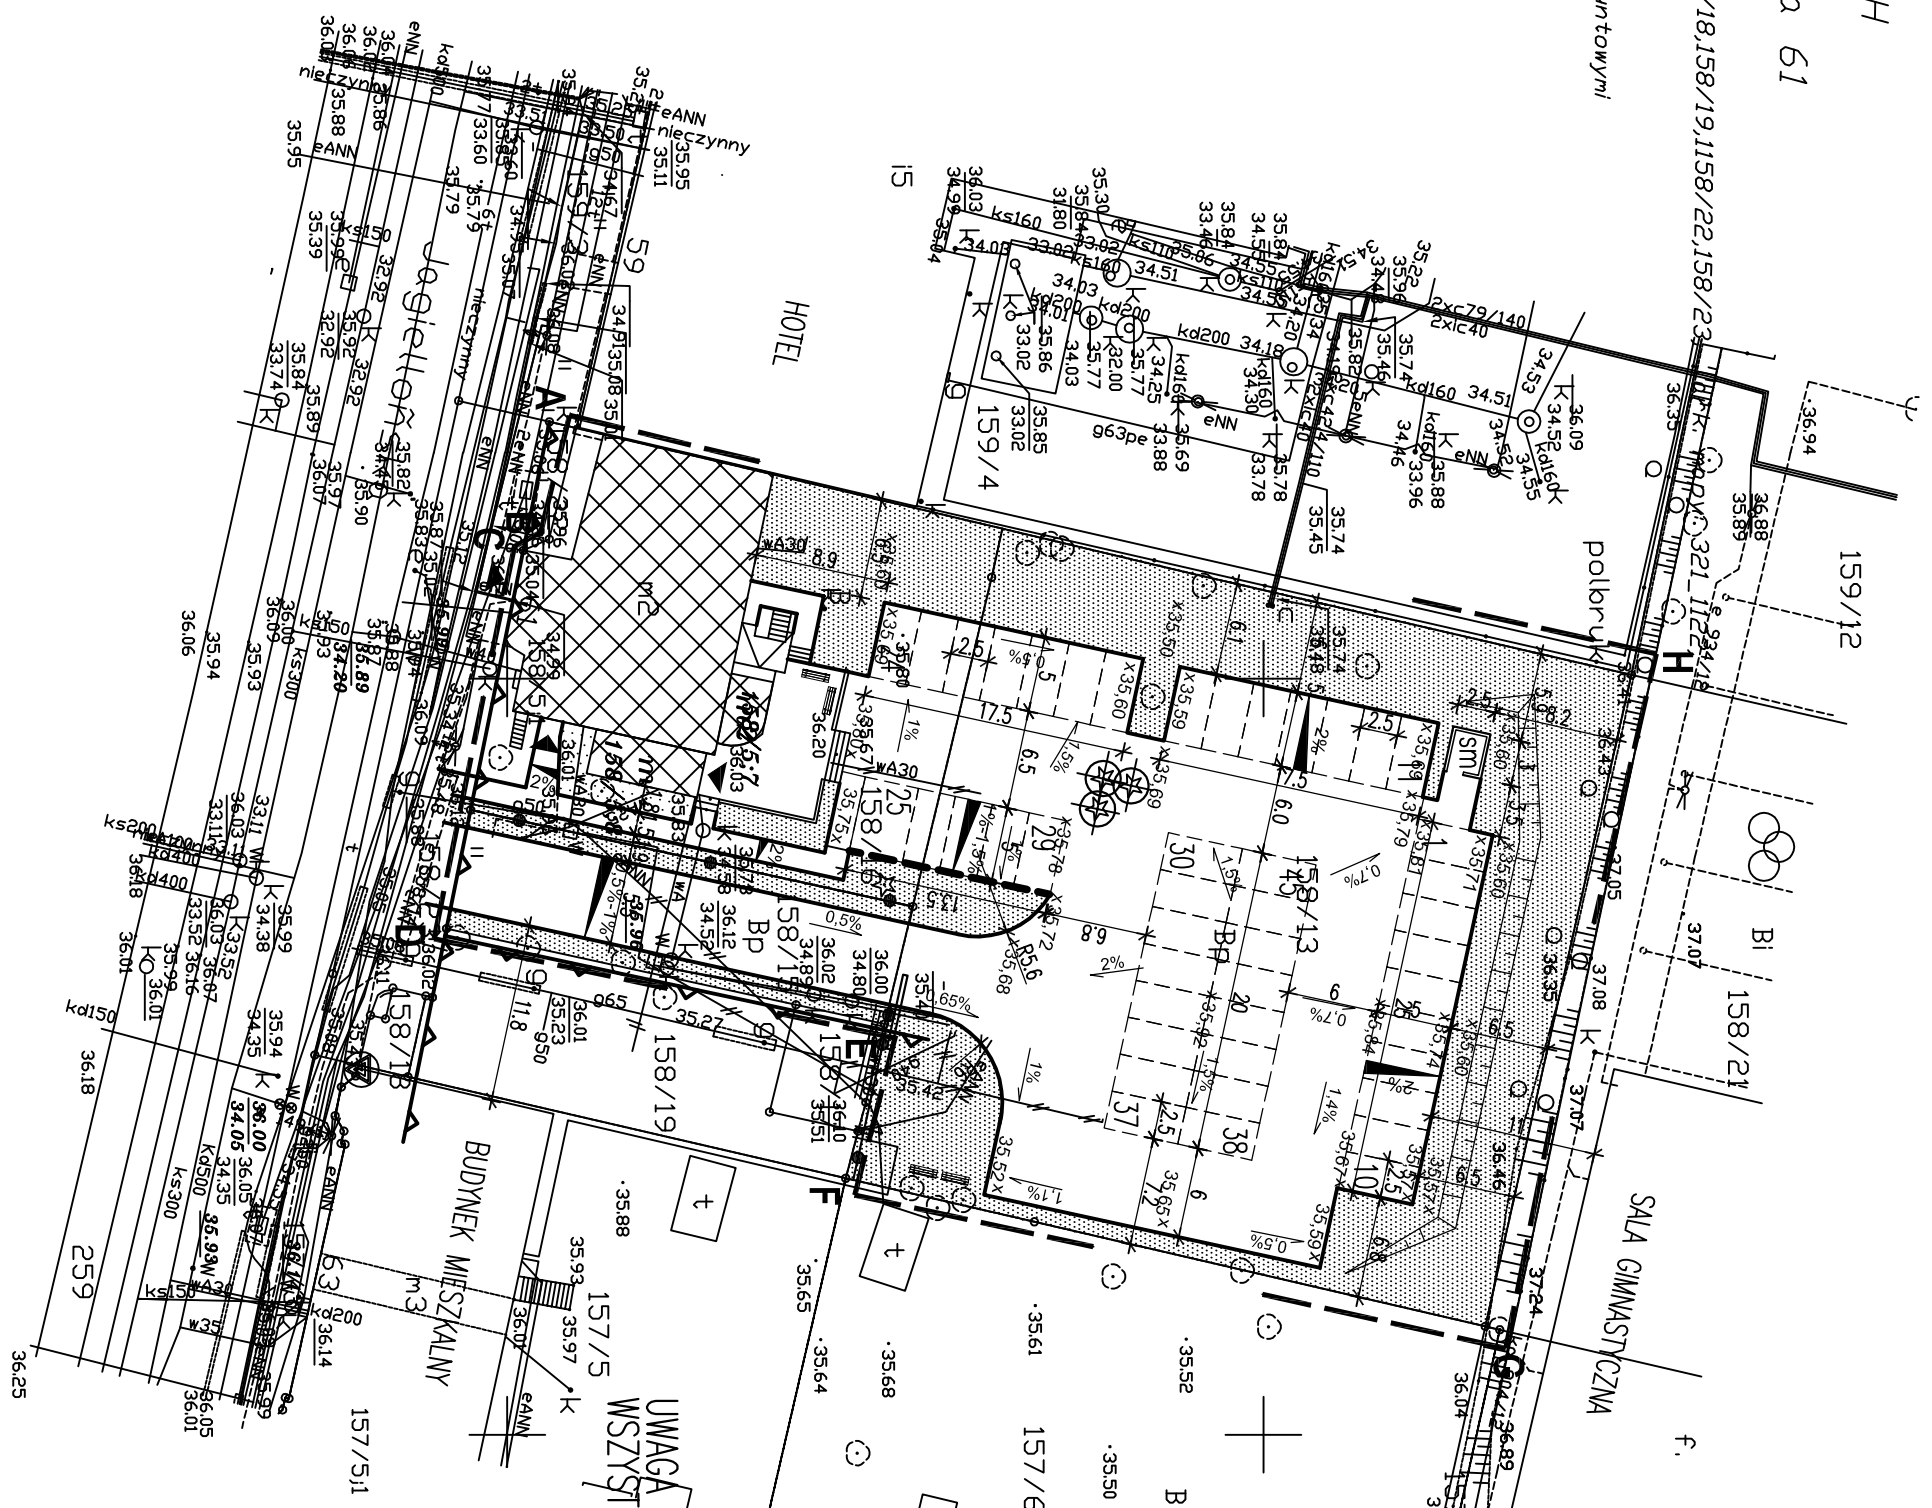

LEGENDA:

- granica opracowania A - H
- nieprzekraczalna linia zabudowy
- budynek objęty opracowaniem
- smietnik projektowany
- wejścia do budynku
- projektowane chodniki, drogi oraz zjazd
- miejsca parkingowe wyznaczone na istniejącym utwardzonym gruncie
- chodnik
- zielen
- ławki
- ogrodzenie projektowane
- drzewa do usunięcia
- infrastruktura do likwidacji

UWAGA
 WSZYSTKIE OPORNIKI 12/25 WTOPIONE CAŁKOWICIE

Firma/firm:		BAU POL Sp. z o.o	
Adres:		85-758 BYDGOSZCZ, UL. PRZEMYSŁOWA 14A TEL. 52 345 25 45	
Objekt:	POMIESZCZENIA MIESZKALNYCH NA POMIESZCZENIA BIUROWE W BUDYNKU MIESZKALNYM	ZMIANA SPOSOBU UŻYTKOWANIA	
Lokalizacja:	Bydgoszcz ul. Jagiellońska 61		
Investor:	MIASTO BYDGOSZCZ ul. Jezulicka 1 85-102 Bydgoszcz		
Faza projektu:	PROJEKT BUDOWLANY		
Opis:			
Projektant:	mgnr inż. arch. Krzysztof Falańczyk nr upr. KPOKK LA 25/2005 spec: architektoniczno bez ograniczeń		
Sprawdzający:			
Tytuł rysunku:	PROJEKT ZAGOSPODAROWANIA TERENU - DROGI	skala: 1:500	nr rys.: D1
		data: 05.2014	