
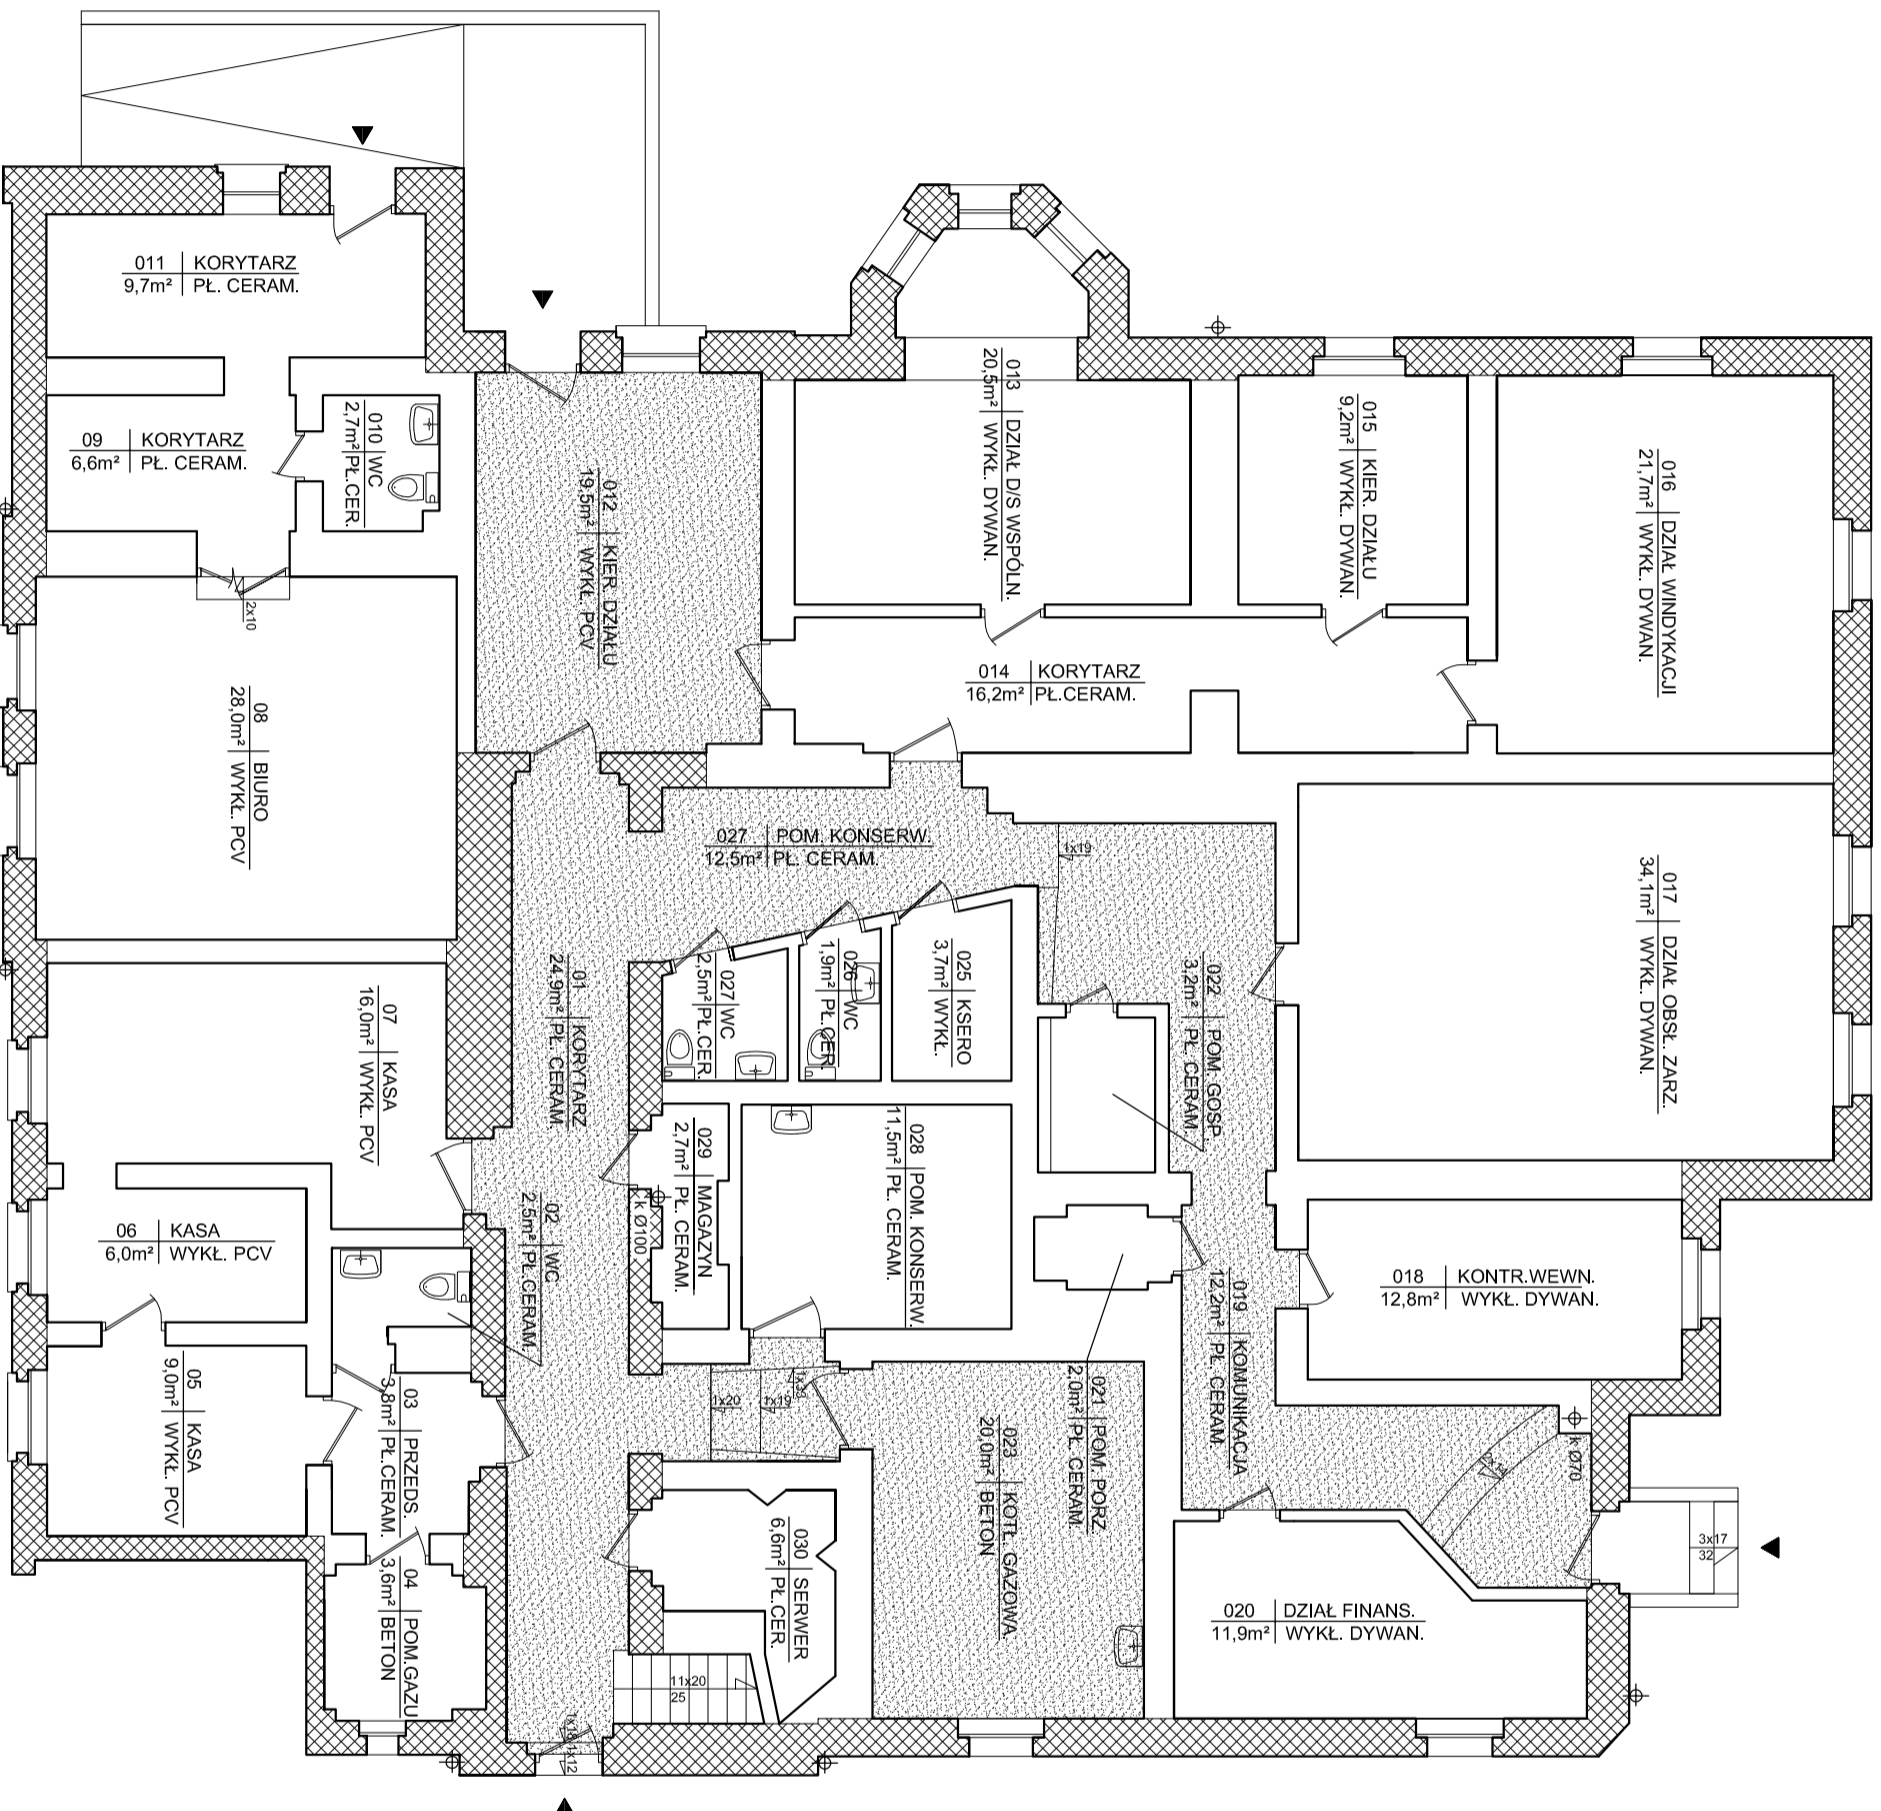
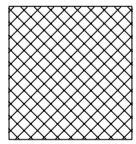



RZUT PIWNICY

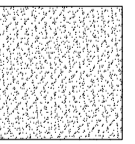

- LEGENDA**
-  ŚCIANY Z IZOLACJĄ POZIOMĄ WYKONANĄ METODĄ INIEKCJI
 -  WYMIANA POSADZEK NA GRUNNIE

PROJEKT REMONTU ELEWACJI BUDYNKU FRONTOWEGO SIEDZIBY SPÓŁKI ADMI przy ul. Śniadeckich 1 w Bydgoszczy		
Inwestor: Administracja Domów Miejskich ul. Śniadeckich 1, Bydgoszcz		
Branża:	ARCHITEKTURA	Faza: PROJEKT BUDOWLANY
Projektował:	mgr inż. arch. Jacek Szczepny	upr.4812/Gd/91
Sprawił:	mgr inż. arch. Jacek Lawiński	upr.6710/Gd/94
Temat rysunku: RZUT PIWNICY		
Data: 03.2014	Skala: 1:100	Nr. rys.: A2