

DOKUMENTACJA RYSUNKOWA

A/01	PLAN ZAGOSPODAROWANIA TERENU	SKALA 1:500
A/02	INWENTARYZACJA – RZUT II PIĘTRA	SKALA 1:50
A/03	PROJEKT BUDOWLANY – RZUT II PIĘTRA	SKALA 1:50
A/04	ZESTAWIENIE STOLARKI	SKALA 1:50

PLAN ZAGOSPODAROWANIA TERENU
SKALA 1:500



OBR. 112

MIEJSKA PRACOWNIA GEODEZYJNA
W BYDGOSZCZY

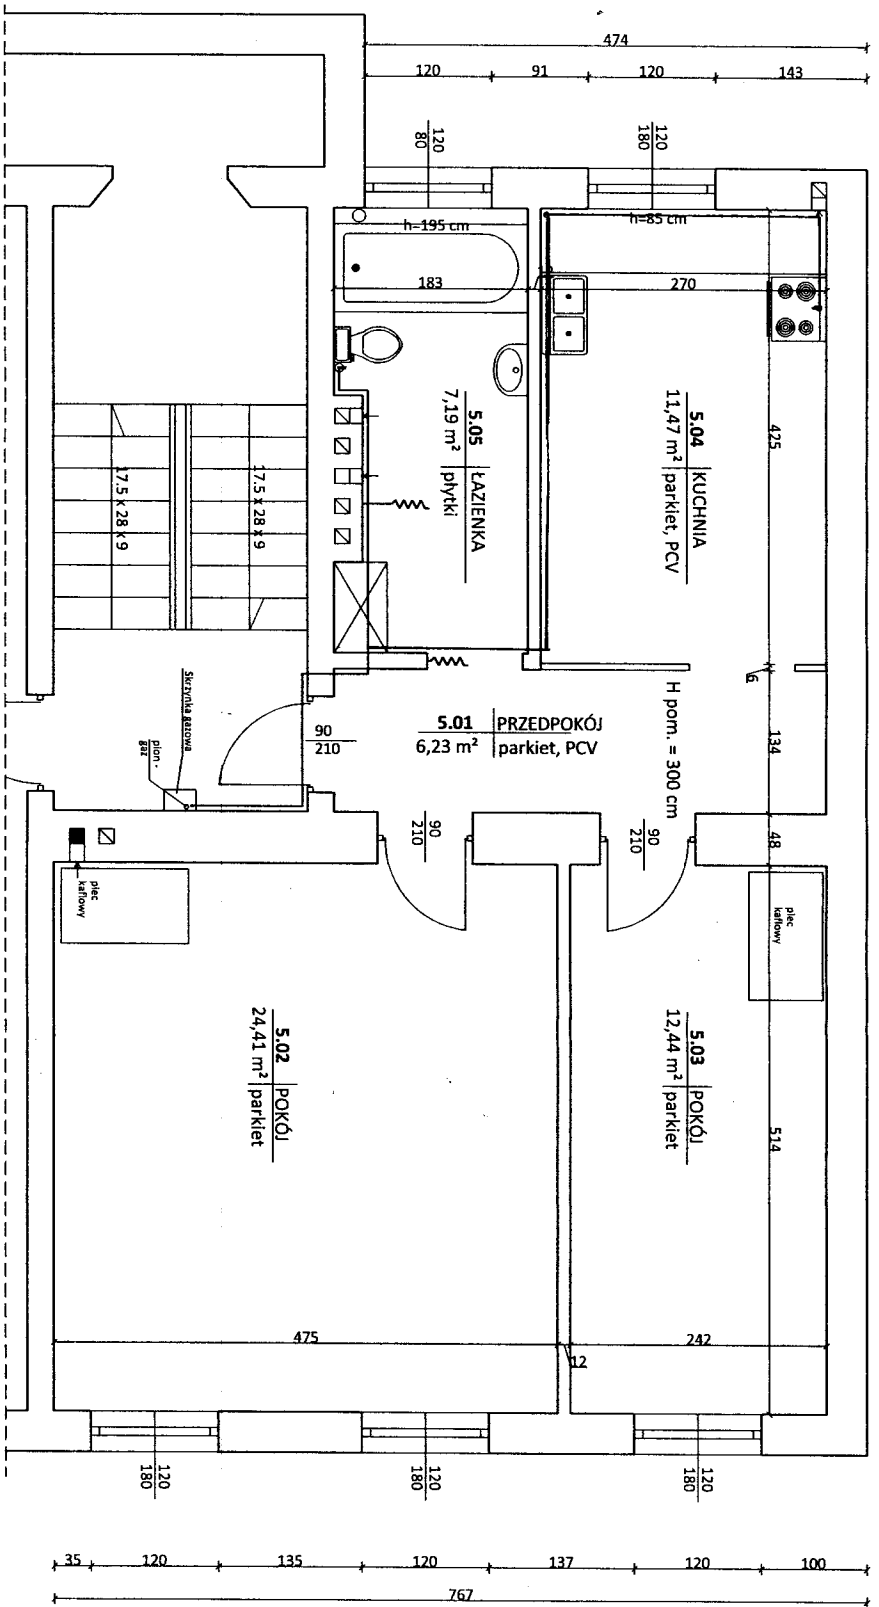
MAPA ZASADNICZA
m. Bydgoszcz 1:5000
PUNK 2000 4.6 UKF, odnies. Amsterdam
M.P.G.D. 417.0551.2015
Bydgoszcz, dnia 16-04-2015 r.
Wykonany:
Leszek Ciepiak

- LEGENDA:
- A-E - działki podlegające opracowaniu (nr ew. 67/1, 67/2, obręb 112)
 - - budynek podlegający opracowaniu
 - ▨ - lokal podlegający opracowaniu
 - ⊙ - istniejące miejsce gromadzenia odpadów statych

INWESTOR		PRZEDSIĘBIORSTWO USŁUGOWE ABAKUS		Nr rys.	
MIASTO BYDGOSZCZ				1	
Tytuł rys.		Plan zagospodarowania terenu		Skala	
1:500				1:500	
Objekt		Budynek mieszkalny		Projektant	
Bydgoszcz, ul. Stenkiewicza 45/5				mgr inż. arch. Maria Andrzejewska - Słosecka	
dz. nr 67/1, 67/2 obręb 112				Sprawdzający	
Data		02-04-2015 r.		mgr inż. arch. Krystyna Miszczuk	
				Opracował	
				mgr inż. Joanna Ciszewska	

Sienkiewicza 45/5

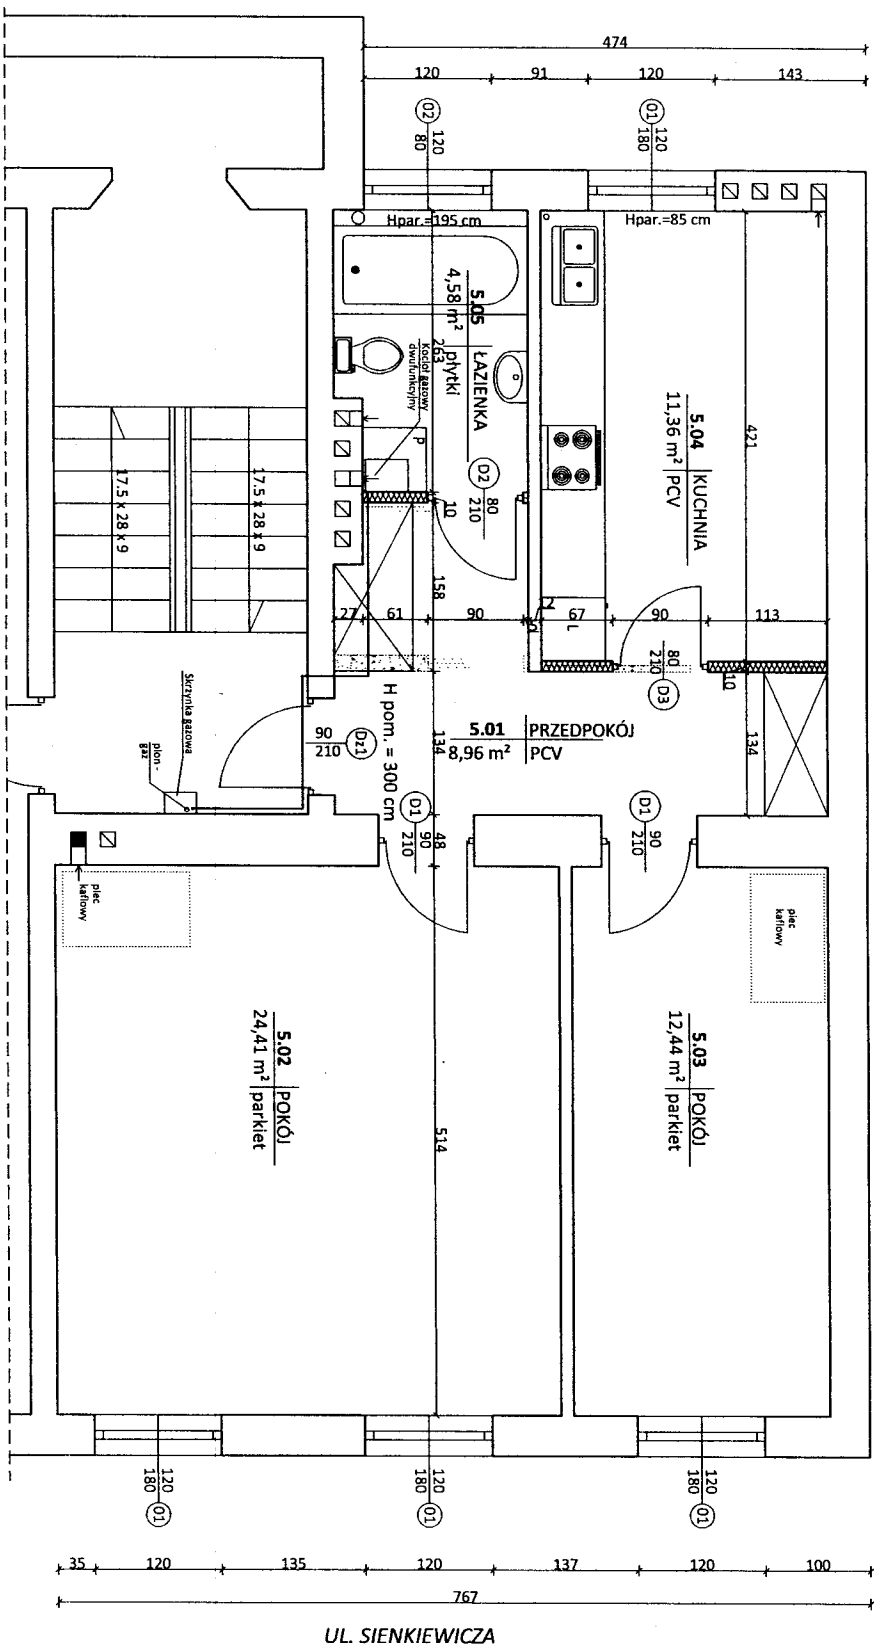
RZUT II PIĘTRA skala 1:50



PRZEDSIĘBIORSTWO USŁUGOWE ABAKUS		Nr rys.	2
Investor		MASTO BYDGOSZCZ	
Tytuł rys.		RZUT II PIĘTRA - inwentaryzacja	
Objekt		Budynek mieszkalny Bydgoszcz, ul. Sienkiewicza 45/5 dz. nr 67/1, 67/2 obręb 112	
Projektant		mgr inż. arch. Maria Andrzejevska - Siosecka UDP. nr 198/71/Bg	
Sprawdzający		mgr inż. arch. Krystyna Miszczuk UDP. nr 335/72/Bg	
Opracował		mgr inż. Joanna Ciszewska	
Data		02-04-2015 r.	
Skala		1:50	

Sienkiewicza 45/5

RZUT II PIĘTRA skala 1:50

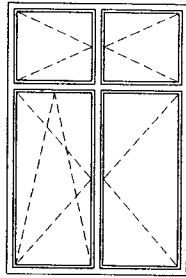
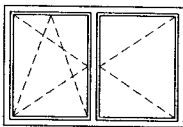


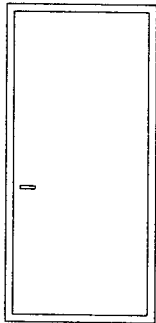
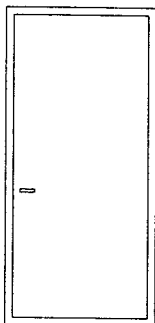
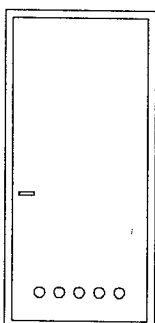
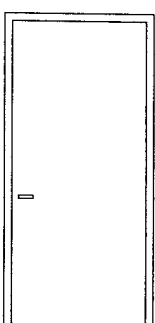
UL. SIENKIEWICZA

- LEGENDA:
- ściany/strzeżone
 - ściany do wyburzenia
 - elementy do demontażu
 - ściany nowoprojektowane GKF

UWAGA:
1) Stolarka okienna 01 (120x180 cm - 4 szt.), 02 (80x120 cm - 1 szt.) - do wymiaru.
Przed montażem stolarki dokładne wymiary pobrać z natury.

PRZEDSIĘBIORSTWO USŁUGOWE ABAKUS		Nr rys.
MIASTO BYDGOSZCZ		3
Tytuł rys. RZUT II PIĘTRA - projekt budowlany		
Obiekt	Projektant	Skala
Budynek mieszkalny	mgr inż. arch. Maria Andrejewska - Siosecka	1:50
Bydgoszcz, ul. Sienkiewicza 45/5	mgr inż. arch. Krystyna Miszczuk	
dz. nr 67/1, 67/2 obręb 112	mgr inż. arch. Krystyna Miszczuk	
Data	Opracował	
02-04-2015 r.	mgr inż. Joanna Ciszewska	

ZESTAWIENIE STOLARKI OKIENNEJ		
OZNACZENIE	01	02
SCHEMAT		
WYMIARY ZESTAWCZE (cm)	120x180	120x80
ILOŚĆ SZT.	4	1
UWAGI	Okna wyposażone w nawiewniki zgodnie z dokumentacją br. sanitar.	

ZESTAWIENIE STOLARKI DRZWIOWEJ				
OZNACZENIE	Dz1	D1	D2	D3
SCHEMAT				
WYMIARY ZESTAWCZE (cm)	90x210	90x210	80x210	80x210
ILOŚĆ SZT.	1	2	1	1
UWAGI				

UWAGA: Wymiary stolarki spisać z natury

PRZEDSIĘBIORSTWO USŁUGOWE ABAKUS		
Inwestor	MIASTO BYDGOSZCZ	Nr rys. 4
Treść rys.	ZESTAWIENIE STOLARKI - projekt budowlany	Skala 1:50
Obiekt	Budynek mieszkalny Bydgoszcz, ul. Sienkiewicza 45/5 dz. nr 67/1, 67/2 obręb 112	Projektant mgr inż. arch. Maria Andrzejewska - Słosecka upr. nr 198/71 Bg Sprawdzający mgr inż. arch. Krystyna Miszczuk upr. nr 335/72/Bg Opracował mgr inż. Joanna Ciszewska
Data	02-04-2015 r.	