

**URZĄD MIASTA**  
**Bydgoszczy**  
**Wydział Administracji Budowlanej**

**URZĄD MIASTA**  
**Bydgoszczy**  
**Wydział Administracji Budowlanej**

skala 1:500

skala 1:500

skala 1:100

skala 1:100

skala 1:100

skala 1:100

skala 1:100

skala 1:100

skala 1:100

skala 1:100

skala 1:100

skala 1:100

skala 1:100

skala 1:100


skala 1:50

skala 1:50

skala 1:50

skala 1:50

11.2.17 . SP-2-15 Rzut mieszkania 1/5 - nowy podział	skala 1:50
11.2.18 . SP-2-16 Rzut mieszkania 1A/1 - nowy podział – RYSUNEK NIEAKTUALNY	skala 1:50
11.2.19 . SP-2-17 Rzut mieszkania 1A/2 - nowy podział – RYSUNEK NIEAKTUALNY	skala 1:50
11.2.20 . SP-2-17A Rzut mieszkania 1A - nowy podział – RYSUNEK ZAMIENNY	skala 1:50
11.2.21 . SP-2-18 Rzut mieszkania 2 - nowy podział – RYSUNEK NIEAKTUALNY	skala 1:50
11.2.22 . SP-2-18A Rzut mieszkania 2 - nowy podział – RYSUNEK ZAMIENNY	skala 1:50
11.2.23 . SP-2-19 Rzut mieszkania 2A - nowy podział – RYSUNEK NIEAKTUALNY	skala 1:50
11.2.24 . SP-2-20 Rzut mieszkania 3 - nowy podział	skala 1:50
11.2.25 . SP-2-21 Rzut mieszkania 3A - nowy podział	skala 1:50
11.2.26 . SP-2-22 Rzut mieszkania 4/1 - nowy podział	skala 1:50
11.2.27 . SP-2-23 Rzut mieszkania 4/2 - nowy podział	skala 1:50
11.2.28 . SP-2-24 Rzut mieszkania 6 - nowy podział	skala 1:50
11.2.29 . SP-2-25 Rzut mieszkania 7 - nowy podział	skala 1:50
11.2.30 . SP-2-26 Elewacja AB - stan projektowany	skala 1:100
11.2.31 . SP-2-27 Elewacja BC - stan projektowany	skala 1:100
11.2.32 . SP-2-28 Elewacja CD - stan projektowany	skala 1:100
11.2.33 . SP-2-29 Elewacja DA - stan projektowany	skala 1:100
11.2.34 . SP-2-30 Szczegół mocowania płyt fenolowych na ścianie	
11.2.35 . SP-2-31 Szczegół mocowania płyt fenolowych w obrębie otworów elewacji	
11.2.36 . SP-2-32 Szczegół gzymsu międzykondygnacyjnego i kordonowego - S1	skala 1:10
11.2.37 . SP-2-33 Szczegół nadproża S2	skala 1:10

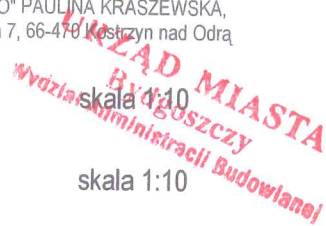

11.2.38 . SP-2-34 Szczegół parapetu S3

skala 1:10

11.2.39 . SP-2-35 Szczegół narożnika gzymsu kordonowego S4

skala 1:10

11.2.40 . SP-2-36 Zestawienie stolarki okiennej i drzwiowej

skala 1:100

11.2.41 . SP-2-37 Zestawienie stolarki okiennej i drzwiowej

skala 1:100

11.2.42 . SP-2-38 Zestawienie stolarki okiennej i drzwiowej

skala 1:100

11.2.43 . SP-2-39 Zestawienie stolarki okiennej i drzwiowej

skala 1:100

11.2.44 . SP-2-40 Zestawienie stolarki okiennej i drzwiowej

skala 1:100

11.2.45 . SP-2-40A Zestawienie stolarki okiennej i drzwiowej

skala 1:100

11.2.46 . SP-2-40B Zestawienie stolarki okiennej i drzwiowej

skala 1:100

11.3 . PROJEKT KOLORYSTYKI

11.3.1 . PK-3-01 Elewacja AB - projekt kolorystyki

skala 1:100

11.3.2 . PK-3-02 Elewacja BC - projekt kolorystyki

skala 1:100

11.3.3 . PK-3-03 Elewacja CD - projekt kolorystyki

skala 1:100

11.3.4 . PK-3-04 Elewacja DA - projekt kolorystyki

skala 1:100

11.4 . PROJEKT WENTYLACJI

11.4.1 . WEN-4-01 Rzut parteru

skala 1:100

11.4.2 . WEN-4-02 Rzut pietra

skala 1:100

11.4.3 . WEN-4-03 Rzut poddasza

skala 1:100

11.4.4 . WEN-4-04 Rzut dachu

skala 1:100

12 . CHARAKTERYSTYKA ENERGETYCZNA



SKALA 1 : 500

Miasto: BYDGOSZCZ. Saper\* w 207

Bydgoszcz, dnia 27.11.2015 r.


1 : 500



# RZUT PIWNICY - STAN PROJEKTOWANY

S1:100

URZĄD MIASTA  
Bydgoszczy  
Wydział Administracji Budowlanej

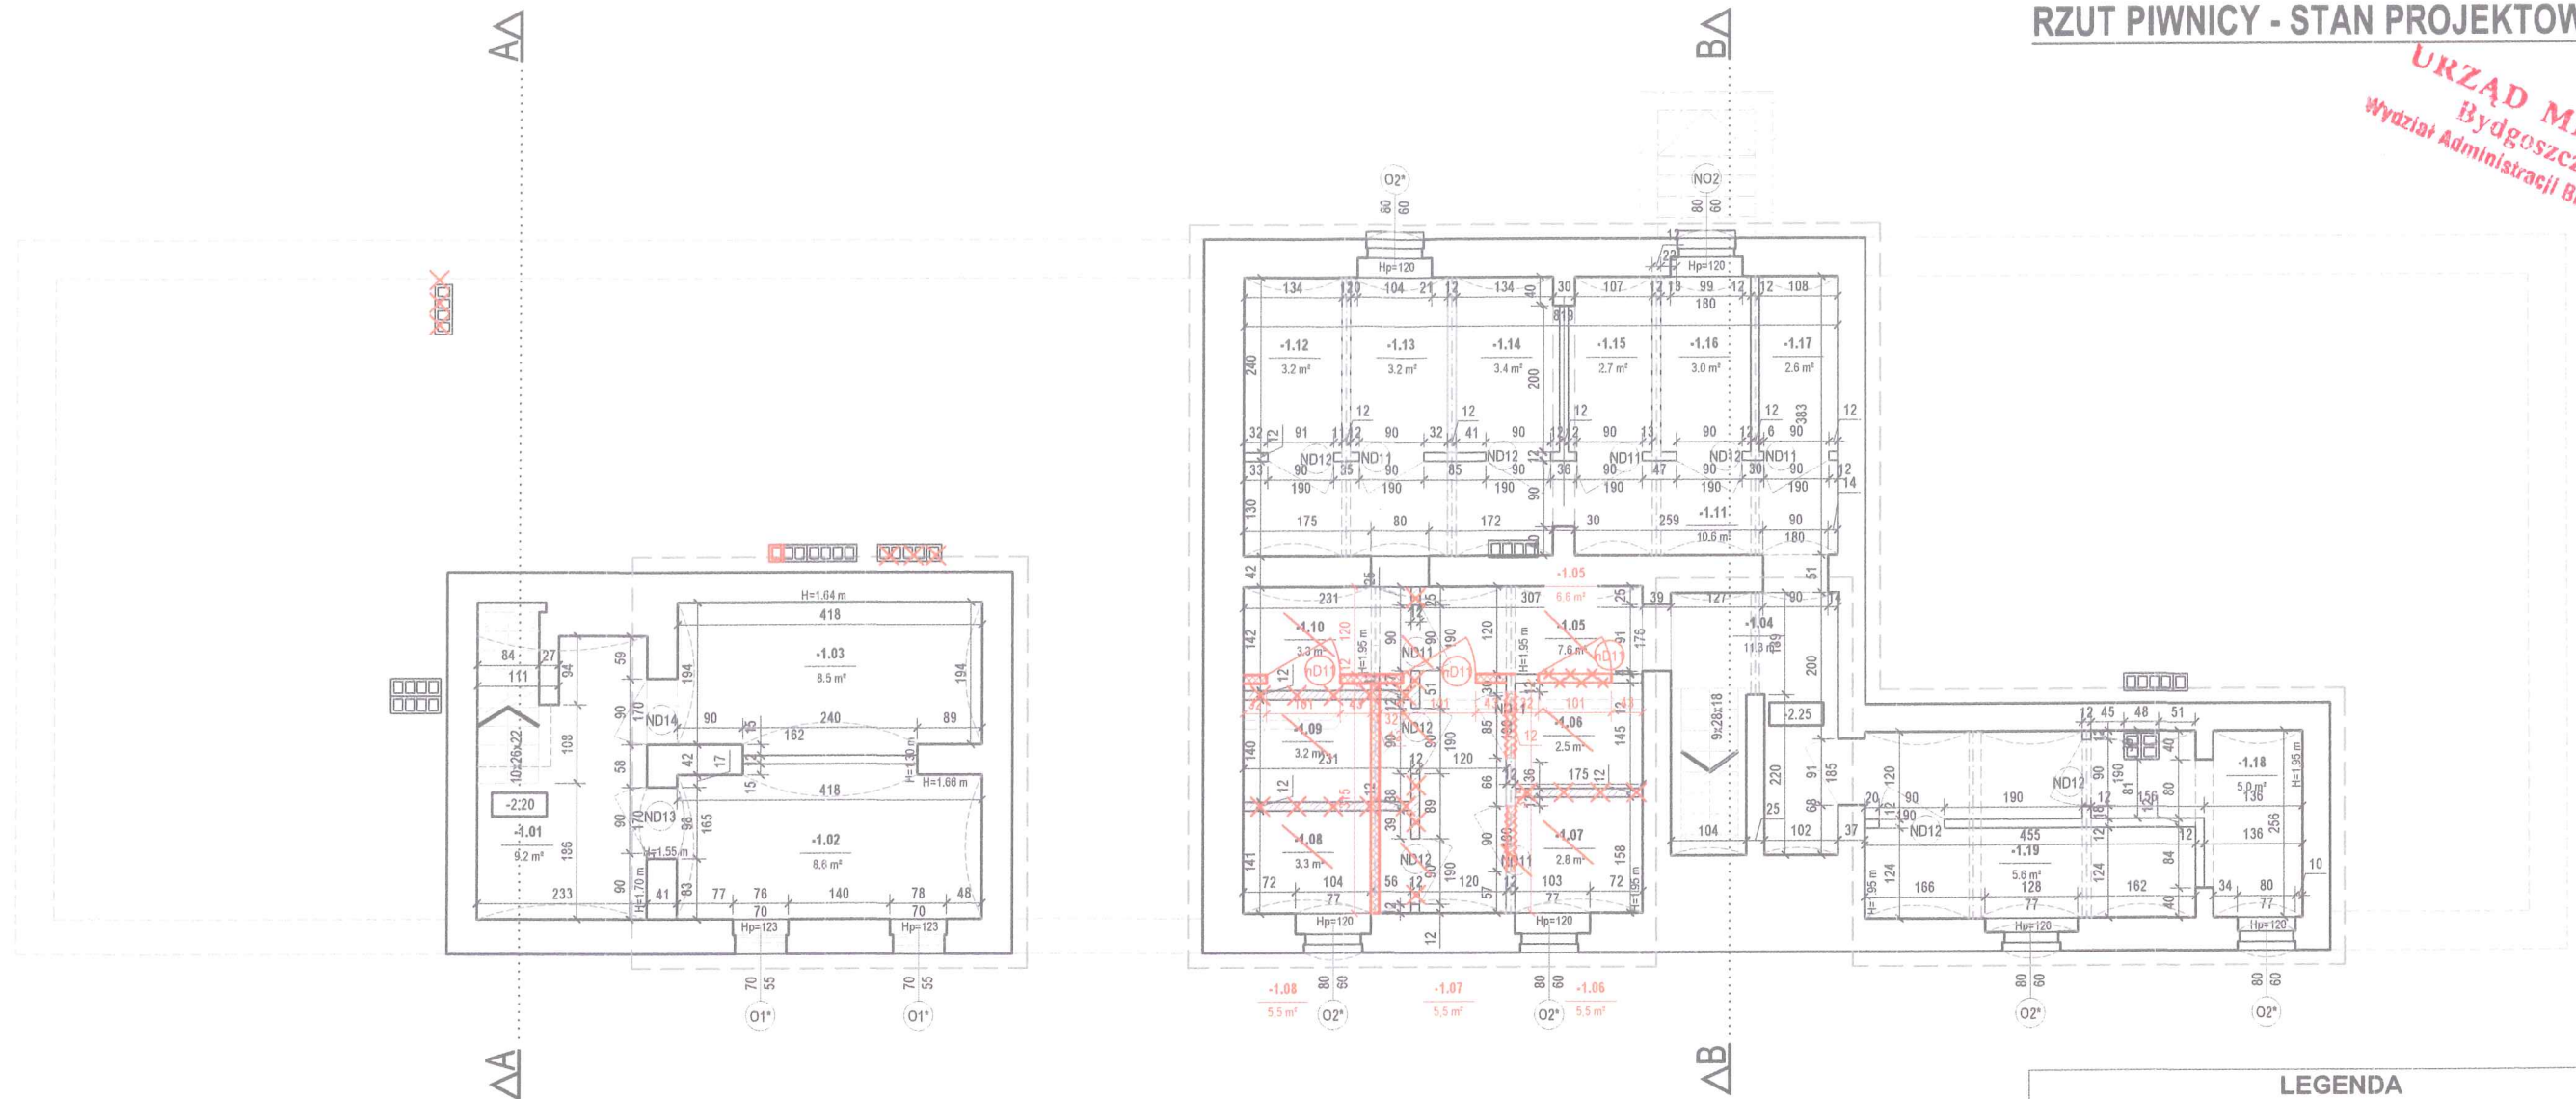

WSZELKIE ZMIANY NA RYSUNKU OZNACZONO KOLOREM CZERWONYM

## LEGENDA

Elementy anulowane	×	×	×
Wyburzenia	✖	✖	✖
Anulowanie poprzednich wyburzeń	✖	✖	✖
Ściana z suchej zabudowy	▨		
Wypełnienie murów ścianą murowaną z cegły	▨		
Nowy przewód kominowy	□		
Nowoprojektowane skrzydła drzwiowe i okna	(D1)	(O1)	

LEGENDA	
Zakres opracowania	---
Numer mieszkania	7
Kota wysokościowa	-2.25
Ściana do rozbiórki	---
Wymiary stolarki okiennej i drzwiowej	95 219
Wysokość parapetu	Hp=87
Nowoprojektowana ściana z suchej zabudowy	---
Wypełnienie murów ścianą murowaną z cegły	---
Nowoprojektowane otwory wentylacyjne	□
Istniejące skrzydła drzwiowe i okna	(D1) (O9)
Wymieniane skrzydła drzwiowe i okna	(D2*) (O8*)
Nowoprojektowane skrzydła drzwiowe i okna	(ND1) (NO17)
Kocioł gazowy dwufunkcyjny	□
Podciąg	---


ZESTAWIENIE POMIESZCZEŃ				
NR POM.	NAZWA	RODZAJ POSADZKI	WYS. [M]	POW. [M²]
PIWNICA I				
-1.01	KŁATKA SCHODOWA	CEGLA	1,93	9,2
-1.02	POMIESZCZENIE	CEGLA	1,89	8,6
-1.03	POMIESZCZENIE	CEGLA	1,87	8,5
	SUMA			26,3
PIWNICA II				
-1.04	KORYTARZ PIWNICZNY	CEGLA	2,15	11,3
-1.05	KORYTARZ PIWNICZNY	CEGLA	2,15	6,6
-1.06	SKRYTKA	CEGLA	2,15	5,5
-1.07	SKRYTKA	CEGLA	2,15	5,5
-1.08	POMIESZCZENIE	CEGLA	2,15	5,5
-1.09	POMIESZCZENIE	CEGLA	2,15	3,2
-1.10	POMIESZCZENIE	CEGLA	2,10	3,9
-1.11	POMIESZCZENIE	CEGLA	2,10	10,6
-1.12	POMIESZCZENIE	CEGLA	2,17	3,2
-1.13	POMIESZCZENIE	CEGLA	2,17	3,2
-1.14	POMIESZCZENIE	CEGLA	2,17	3,4
-1.15	POMIESZCZENIE	CEGLA	2,17	2,7
-1.16	POMIESZCZENIE	CEGLA	2,17	3,0
-1.17	POMIESZCZENIE	CEGLA	2,17	2,6
-1.18	POMIESZCZENIE	CEGLA	2,17	5,0
-1.19	POMIESZCZENIE	CEGLA	2,17	5,6
	SUMA			73,7
POWIERZCHNIA PIWNIC				
	SUMA			100,0

Przedsiębiorstwo Handlowo Usługowe "Archipro" Paulina Kraszewska, ul.Książęca 7, 66-470 Kostrzyn nad Odrą				
Nazwa i adres inwestora: <b>Miasto Bydgoszcz,</b> ul.Jezucika 1, 85-102 Bydgoszcz			Nazwa i adres inwestycji: <b>Termomodernizacja i modernizacja budynku mieszkalnego</b> przy ul. Saperów 207 i 209, 85-542 Bydgoszcz	
Funkcja	Nazwisko	Upewnienia	Podpis	Data
Projektant	mgr inż. arch. P.Borkowski	47/WPOKK/2013	<i>[Signature]</i>	30.01.2017
Projektant	mgr inż. Ł.Kraszewski	WKP/0052/POOK/10	<i>[Signature]</i>	15.12.2015
Sprawdzający	mgr inż. arch. M.Mleczak	WP-OIA/OKK/UpB/19/2017	<i>[Signature]</i>	
Sprawdzający	mgr inż. M.Jakubowski	WKP/0048/POOK/10	<i>[Signature]</i>	
Nazwa rysunku: Rzut piwnicy - stan projektowany			Nr rysunku SP-2-01	Nr strony 33/39
Etap projektu PROJEKT BUDOWLANO-WYKONAWCZY			Skala 1 : 100	

# RZUT PIWNICY - PLAN ROZBIÓREK

S1:100

URZĄD MIASTA  
Bydgoszcz  
Wydział Administracji Budowlanej

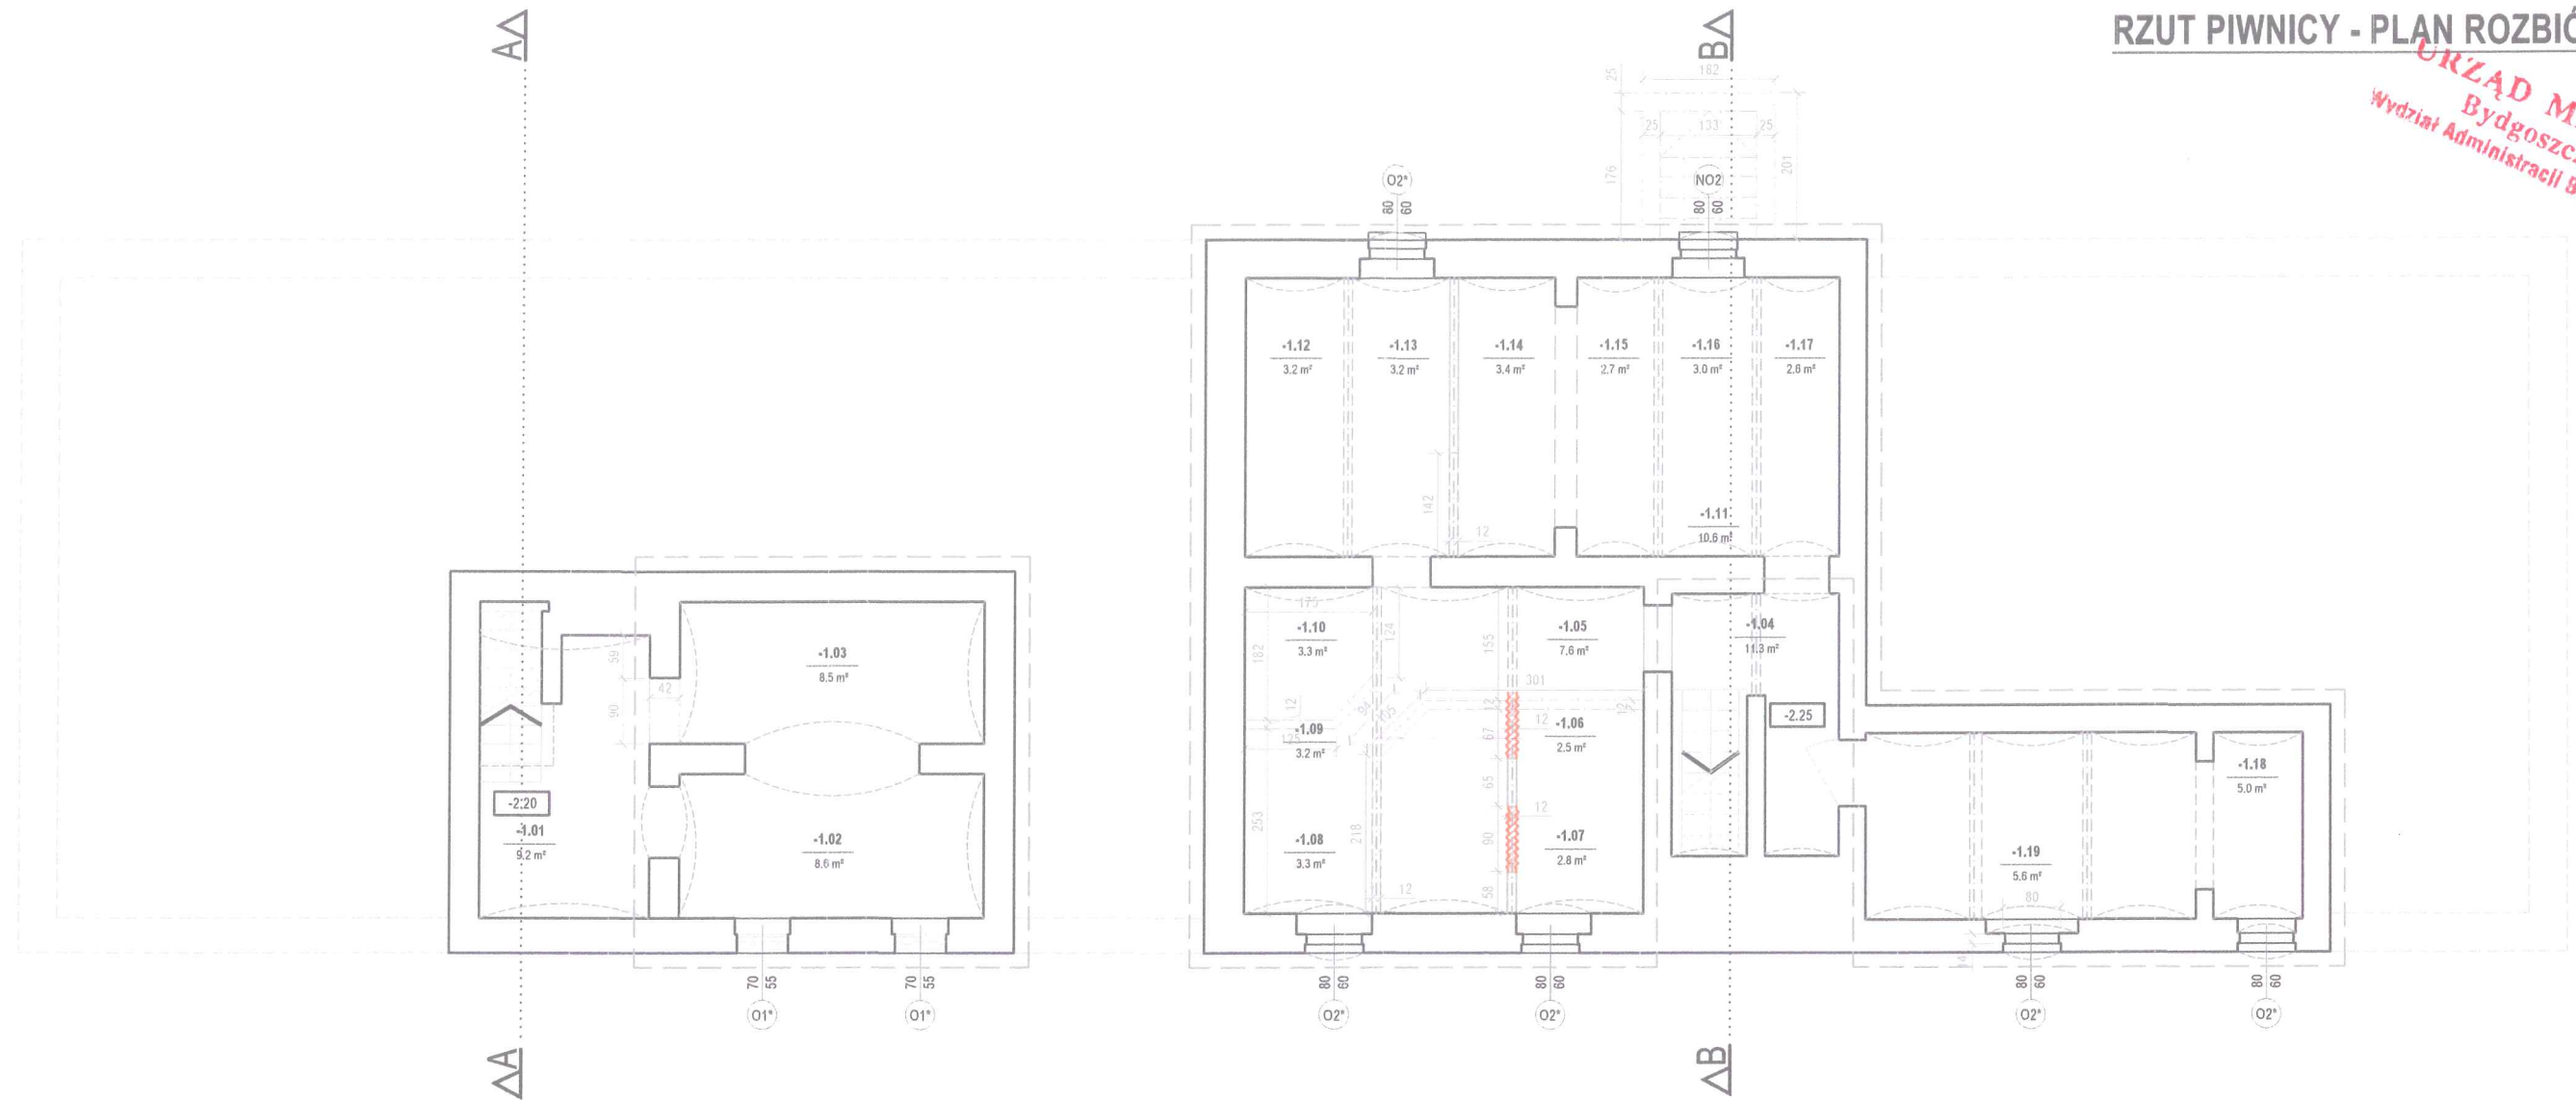

## LEGENDA

Zakres opracowania	---
Numer mieszkania	7
Kota wysokościowa	-2.25
Ściana do rozbiórki	---
Wymiary stolarki okiennej i drzwiowej	95 219
Wysokość parapetu	Hp=87
Istniejące skrzydła drzwiowe i okna	D1 O9
Wymieniane skrzydła drzwiowe i okna	D2* O6*
Podciąg	---

WSZELKIE ZMIANY NA RYSUNKU OZNACZONO KOLOREM CZEROWNYM

## LEGENDA

Anulowanie poprzednich wyburzeń



Przedsiębiorstwo Handlowo Usługowe "Archipro" Paulina Kraszewska,  
ul.Książęca 7, 66-470 Kostrzyn nad Odrą

Nazwa i adres inwestora:				Nazwa i adres inwestycji:			
Miasto Bydgoszcz, ul.Jezucika 1, 85-102 Bydgoszcz				Termomodernizacja i modernizacja budynku mieszkalnego przy ul. Saperów 207 i 209, 85-542 Bydgoszcz			
Funkcja	Nazwisko	Upewnienia	Podpis	Nazwa rysunku:		Data	
Projektant	mgr inż. arch. P.Borkowski	47/WPOKK/2013	<i>[Signature]</i>	Rzut piwnicy - plan rozbiórek		30.01.2017	
Projektant	mgr inż. Ł.Kraszewski	WKP0052/POOK/10	<i>[Signature]</i>			15.12.2015	
Sprawdzający	mgr inż. arch. M.Mleczak	WP-OIA/OKK/UpB/19/201	<i>[Signature]</i>	Etap projektu	Nr rysunku	Nr strony	Skala
Sprawdzający	mgr inż. M.Jakubowski	WKP0048/POOK/10	<i>[Signature]</i>	PROJEKT BUDOWLANO-WYKONAWCZY	SP-2-02	34/40	1 : 100






S1:100

Rozbiórka zewnętrznego  
wejścia do budynku

Dodatkowe warstwy podłogowe  
dla wyrównania różnicy poziomu posadzki


 




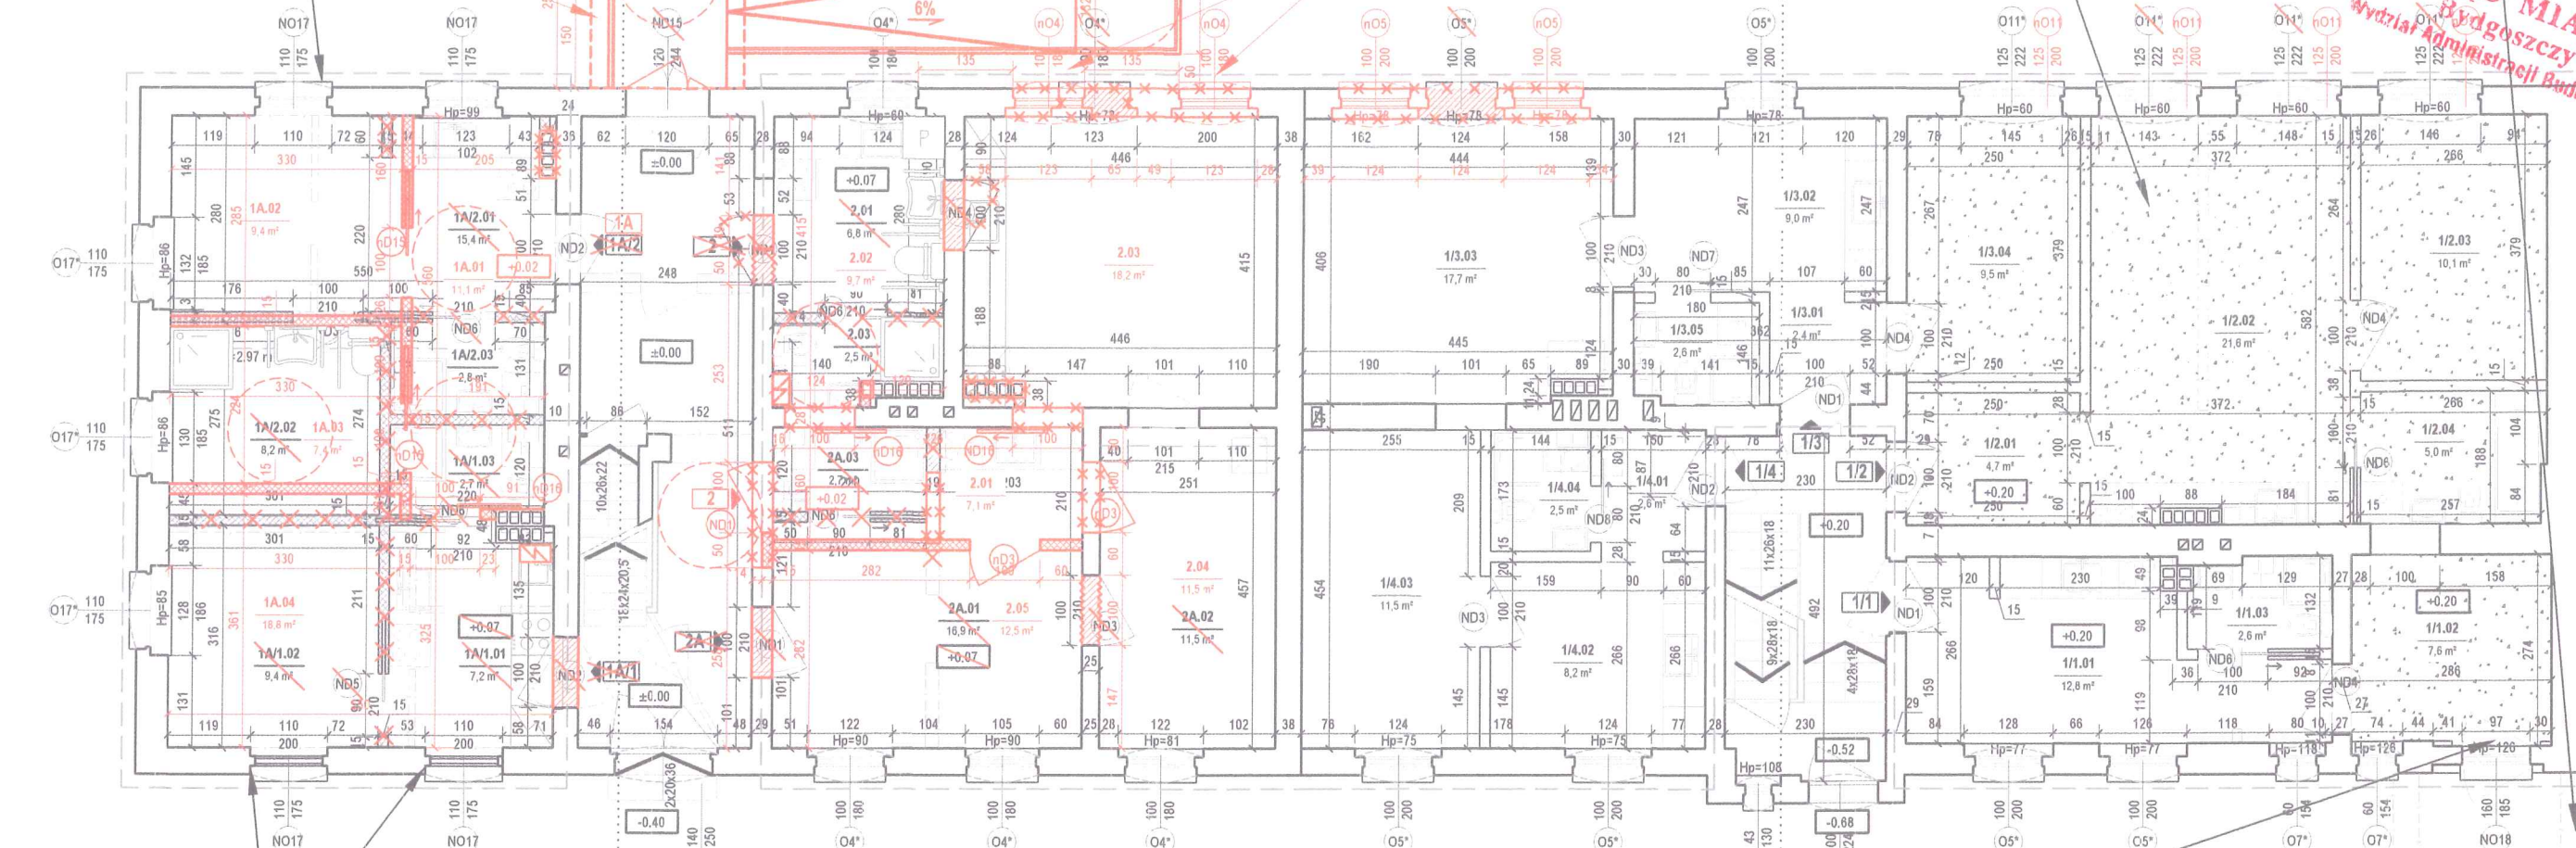


 
 


## Nowy otwór okienny

Zadaszenie  
Nowy otwór okienny



Nowo projektowane okno  
w miejscu starego otworu  
drzwiowego

## LEGENDA

Zakres opracowania	_____
Numer mieszkania	
Kota wysokościowa	
Ściana do rozbiórki	
Wymiary stolarki okiennej i drzwiowej	
Wysokość parapetu	
Nowoprojektowana ściana z suchej zabudowy	
Wypełnienie murów ścianą murowaną z cegły	
Nowoprojektowane otwory wentylacyjne	
Istniejące skrzydła drzwiowe i okna	
Wymieniane skrzydła drzwiowe i okna	
Nowoprojektowane skrzydła drzwiowe i okna	
Warstwy podłogowe dla wyrównania różnicy poziomu posadzki	
Kocioł gazowy dwufunkcyjny	

## ZESTAWIENIE POMIESZCZEŃ

NR POM.	NAZWA	RODZAJ POSADZKI	WYS. [M]	POW. [M <sup>2</sup> ]
MIESZKANIE 1A				
1A.01	KORYTARZ	PCV	3,00	11,70
1A.02	POKÓJ	PANELE PODŁ.	3,00	9,00
1A.03	ŁAZIENKA	PLYTKI	3,00	7,50
1A.04	POKÓJ Z ANEKSEM KUCHENNYM	PCV/PANELE PODŁ.	3,00	18,00
			SUMA	46,20

## ZESTAWIENIE POMIESZCZEŃ








NR POM.	NAZWA	RODZAJ POSADZKI	WYS. [M]	POW. [M <sup>2</sup> ]
<b>MIESZKANIE 1A/1</b>				
1A/1.01	POKÓJ Z KUCHNIĄ	PCV	3,00	7,7
1A/1.02	POKÓJ	PANELE PODŁ.	3,00	9,7
1A/1.03	ŁAZIENKA	PLYTKI	3,00	2,7
			<b>SUMA</b>	<b>19,7</b>
<b>MIESZKANIE 1A/2</b>				
1A/2.01	POKÓJ Z KUCHNIĄ	PCV/PANELE PODŁ.	3,00	15,7
1A/2.02	POKÓJ	PANELE PODŁ.	3,00	8,7
1A/2.03	ŁAZIENKA	PLYTKI	3,00	2,7
			<b>SUMA</b>	<b>26,7</b>
<b>MIESZKANIE 2</b>				
2.01	POKÓJ Z KUCHNIĄ	PCV	3,00	6,7
2.02	POKÓJ	PANELE PODŁ.	3,00	18,7
2.03	ŁAZIENKA	PLYTKI	3,00	2,7
			<b>SUMA</b>	<b>27,7</b>
<b>MIESZKANIE 2A</b>				
2A.01	POKÓJ Z KUCHNIĄ	PANELE PODŁ/PCV	3,00	16,7
2A.02	POKÓJ	PANELE PODŁ.	3,00	11,7
2A.03	ŁAZIENKA	PLYTKI	3,00	2,7
			<b>SUMA</b>	<b>30,7</b>

## ZESTAWIENIE POMIESZCZEŃ

NR POM.	NAZWA	RODZAJ POSADZKI	WYS. [M]	POW. [M <sup>2</sup> ]
<b>MIESZKANIE 1/1</b>				
1/1.01	POKÓJ Z KUCHNIĄ	PCV	2,80	12,6
1/1.02	POKÓJ	PARKIET DRW.	2,80	7,8
1/1.03	ŁAZIENKA	PLYTKI	2,80	2,6
			<b>SUMA</b>	<b>23,0</b>
<b>MIESZKANIE 1/2</b>				
1/2.01	KORYTARZ	PCV	2,80	4,7
1/2.02	POKÓJ Z KUCHNIĄ	PANELE PODŁ./ PCV	2,80	21,6
1/2.03	POKÓJ	PANELE PODŁ.	2,80	10,1
1/2.04	ŁAZIENKA	PLYTKI	2,80	5,0
			<b>SUMA</b>	<b>41,4</b>
<b>MIESZKANIE 1/3</b>				
1/3.01	KORYTARZ	PCV	2,80	2,4
1/3.02	KUCHNIA	PCV	2,80	9,0
1/3.03	POKÓJ	PANELE PODŁ.	2,80	17,7
1/3.04	POKÓJ	PANELE PODŁ.	2,80	9,5
1/3.05	ŁAZIENKA	PLYTKI	2,80	2,6
			<b>SUMA</b>	<b>41,2</b>
<b>MIESZKANIE 1/4</b>				
1/4.01	KORYTARZ	PCV	2,80	2,6
1/4.02	KUCHNIA	PCV	2,80	8,2
1/4.03	POKÓJ	PANELE PODŁ.	2,80	11,5
1/4.04	ŁAZIENKA	PLYTKI	2,80	2,5
			<b>SUMA</b>	<b>24,8</b>

WSZELKIE ZMIANY NA RYSUNK OZNACZONO KOLOREM CZEROWNYM

## LEGENDA

 Elementy anulowane	✕ ✕ ✕
Wyburzenia	
Anulowanie poprzednich wyburzeń	
Ściana z suchej zabudowy	
Wypełnienie murów ścianą murowaną z cegły	
Nowy przewód kominowy	
Nowoprojektowane skrzydła drzwiowe i okna	
Armatura i sprzęt AGD	





**Przedsiębiorstwo Handlowo Usługowe "Archipro" Paulina Kraszewska,**  
ul. Książęca 7. 66-470 Kostrzyn nad Odrą

Nazwa i adres inwestora:

**Miasto Bydgoszcz,**  
ul.Jezucika 1, 85-102 Bydgoszcz

Nazwa i adres inwestycji


**Termomodernizacja i modernizacja budynku mieszkalnego  
przy ul. Saperów 207 i 209, 85-542 Bydgoszcz**

Funkcja	Nazwisko	Upewnienia	Podpis	Nazwa rysunku:	Data		
Projektant	mgr inż. arch. P.Borkowski	47/WPOKK/2013		Rzut parteru - stan projektowany	30.01.2017		
Projektant	mgr inż. Ł.Kraszewski	WKP/0052/POOK/10			15.12.2015		
Sprawdzający	mgr inż. arch. M.Mleczak	WP-OIA/OKK/UpB/19/2011		Etap projektu	Nr rysunku	Nr strony	Skala
Sprawdzający	mgr inż. M.Jakubowski	WKP/0048/POOK/10		PROJEKT BUDOWLANO: WYKONAWCZY	SP-2-03	41 35	1 : 100



# RZUT PARTERU - PLAN ROZBIÓREK

S1:100

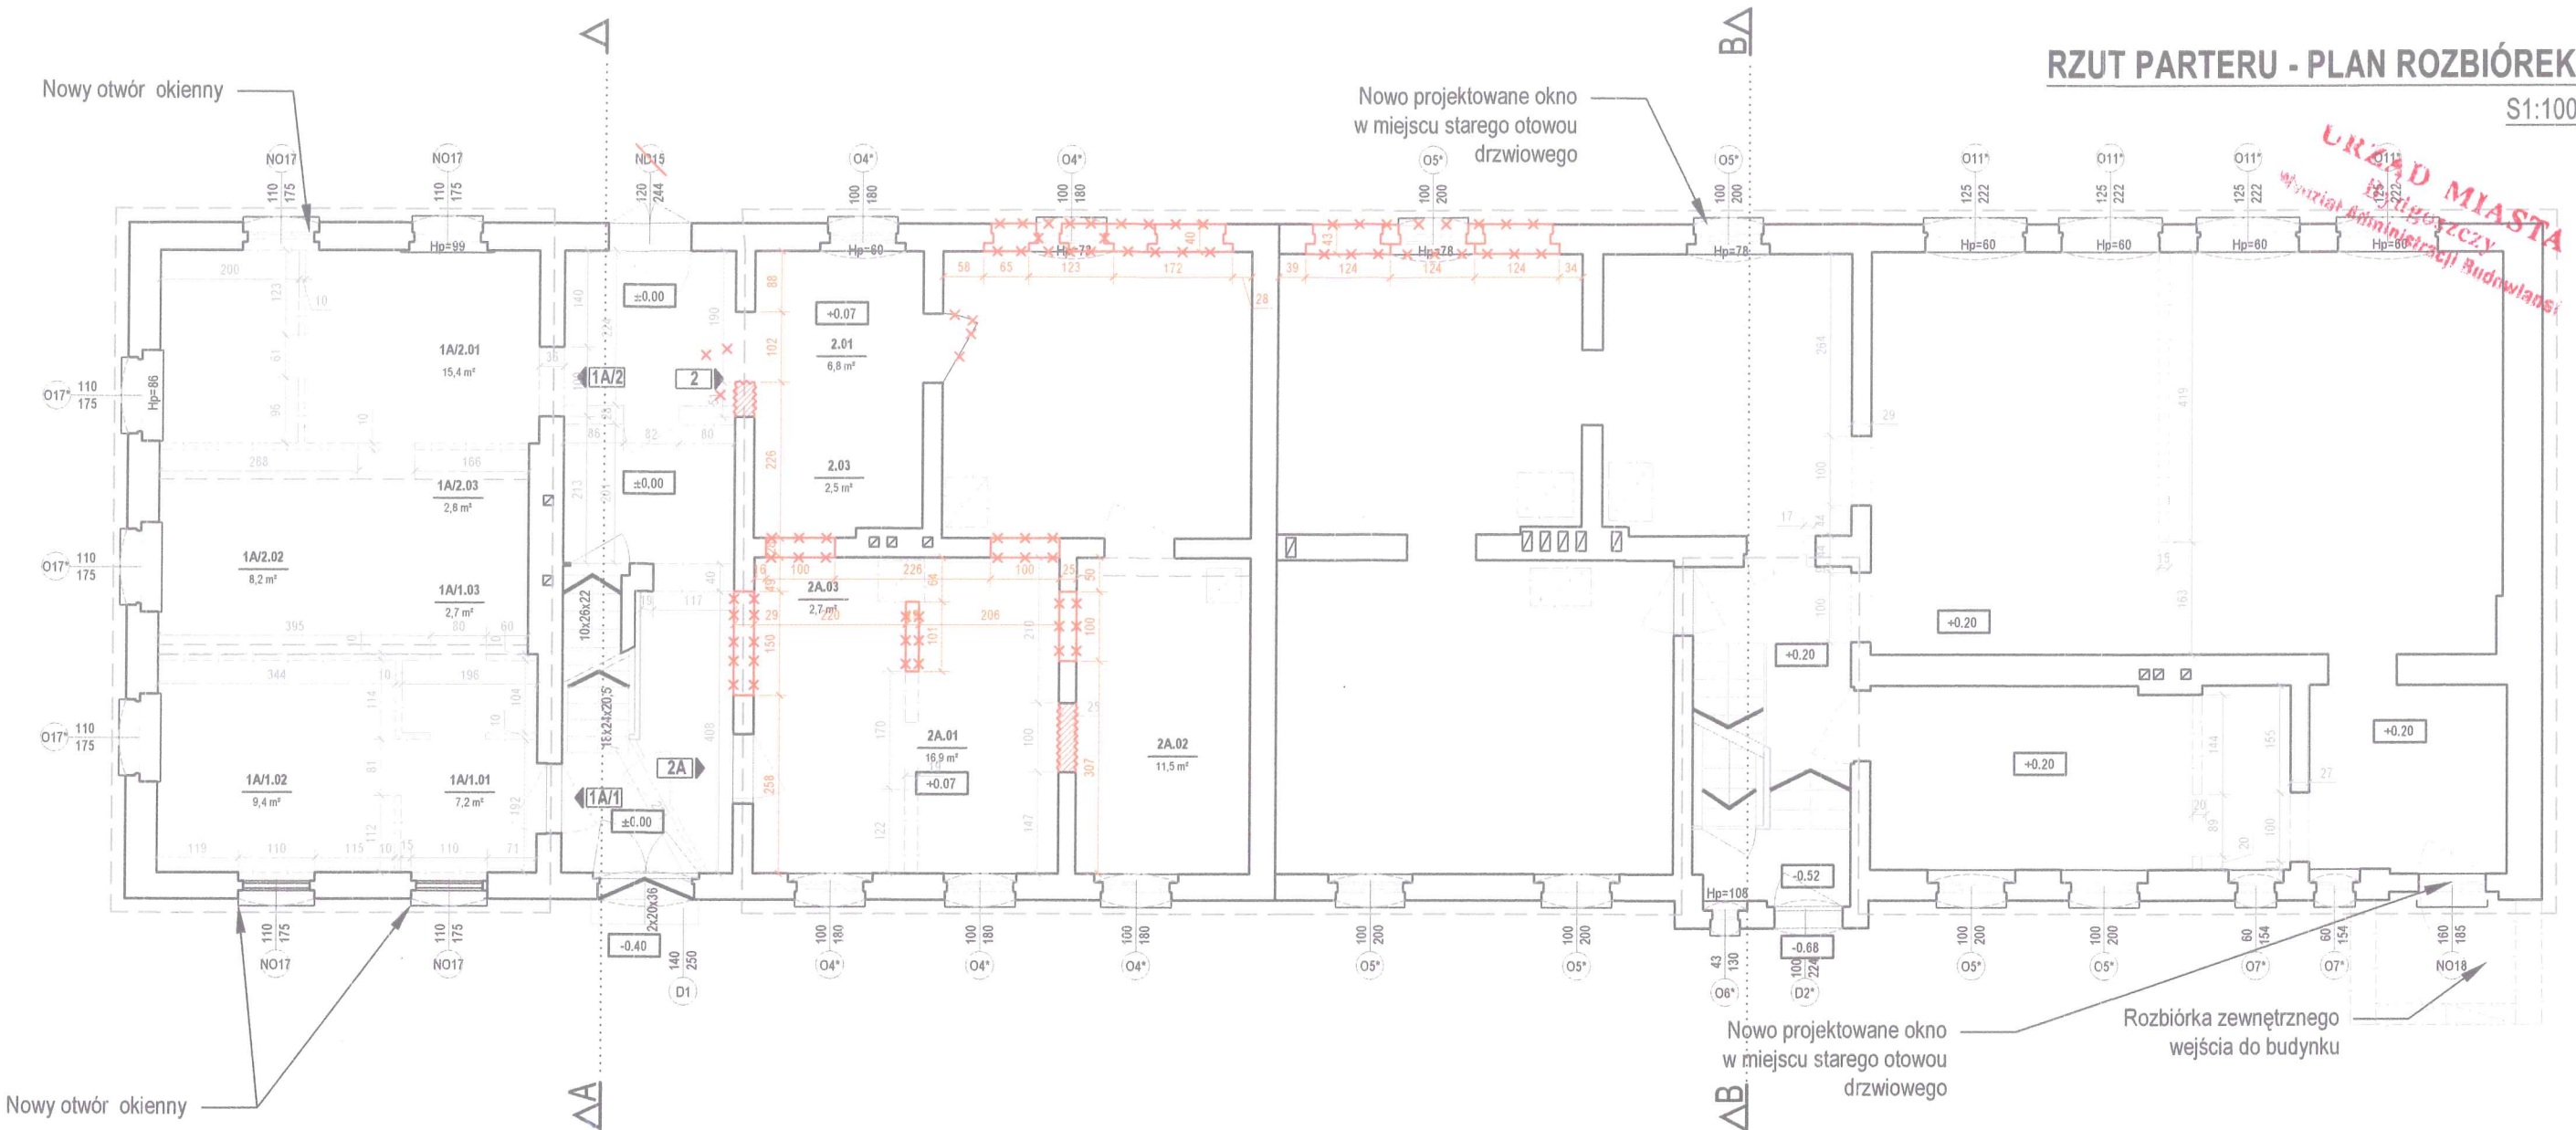

## LEGENDA

Zakres opracowania	
Numer mieszkania	7
Kota wysokościowa	-2.25
Ściana do rozbiórki	
Wymiary stolarki okiennej i drzwiowej	95 219
Wysokość parapetu	Hp=87
Istniejące skrzydła drzwiowe i okna	D1 O9
Wymieniane skrzydła drzwiowe i okna	D2 O6

WSZELKIE ZMIANY NA RYSUNKU OZNACZONO KOLOREM CZERWONYM


Przedsiębiorstwo Handlowo Usługowe "Archipro" Paulina Kraszewska,  
ul.Książęca 7, 66-470 Kostrzyn nad Odrą

Nazwa i adres inwestora: <b>Miasto Bydgoszcz, ul.Jezucika 1, 85-102 Bydgoszcz</b>				Nazwa i adres inwestycji: <b>Termomodernizacja i modernizacja budynku mieszkalnego przy ul. Saperów 207 i 209, 85-542 Bydgoszcz</b>			
Funkcja	Nazwisko	Upewnienia	Podpis	Nazwa rysunku: <b>Rzut parteru - plan rozbiórek</b>		Data: <b>30.01.2017 15.12.2015</b>	
Projektant	mgr inż. arch. P.Borkowski	47/WPOKK/2013	<i>[Signature]</i>				
Projektant	mgr inż. Ł.Kraszewski	WKPI0052/POOK/10	<i>[Signature]</i>				
Sprawdzający	mgr inż. arch. M.Mleczak	WP-OIA/OKK/UpB/19/201	<i>[Signature]</i>				
Sprawdzający	mgr inż. M.Jakubowski	WKPI0048/POOK/10	<i>[Signature]</i>				
				Etap projektu PROJEKT BUDOWLANO-WYKONAWCZY	Nr rysunku SP-2-04	Nr strony 37	Skala 1 : 100



RZUT PARTERU - STAN PROJEKTOWANY

S1:100

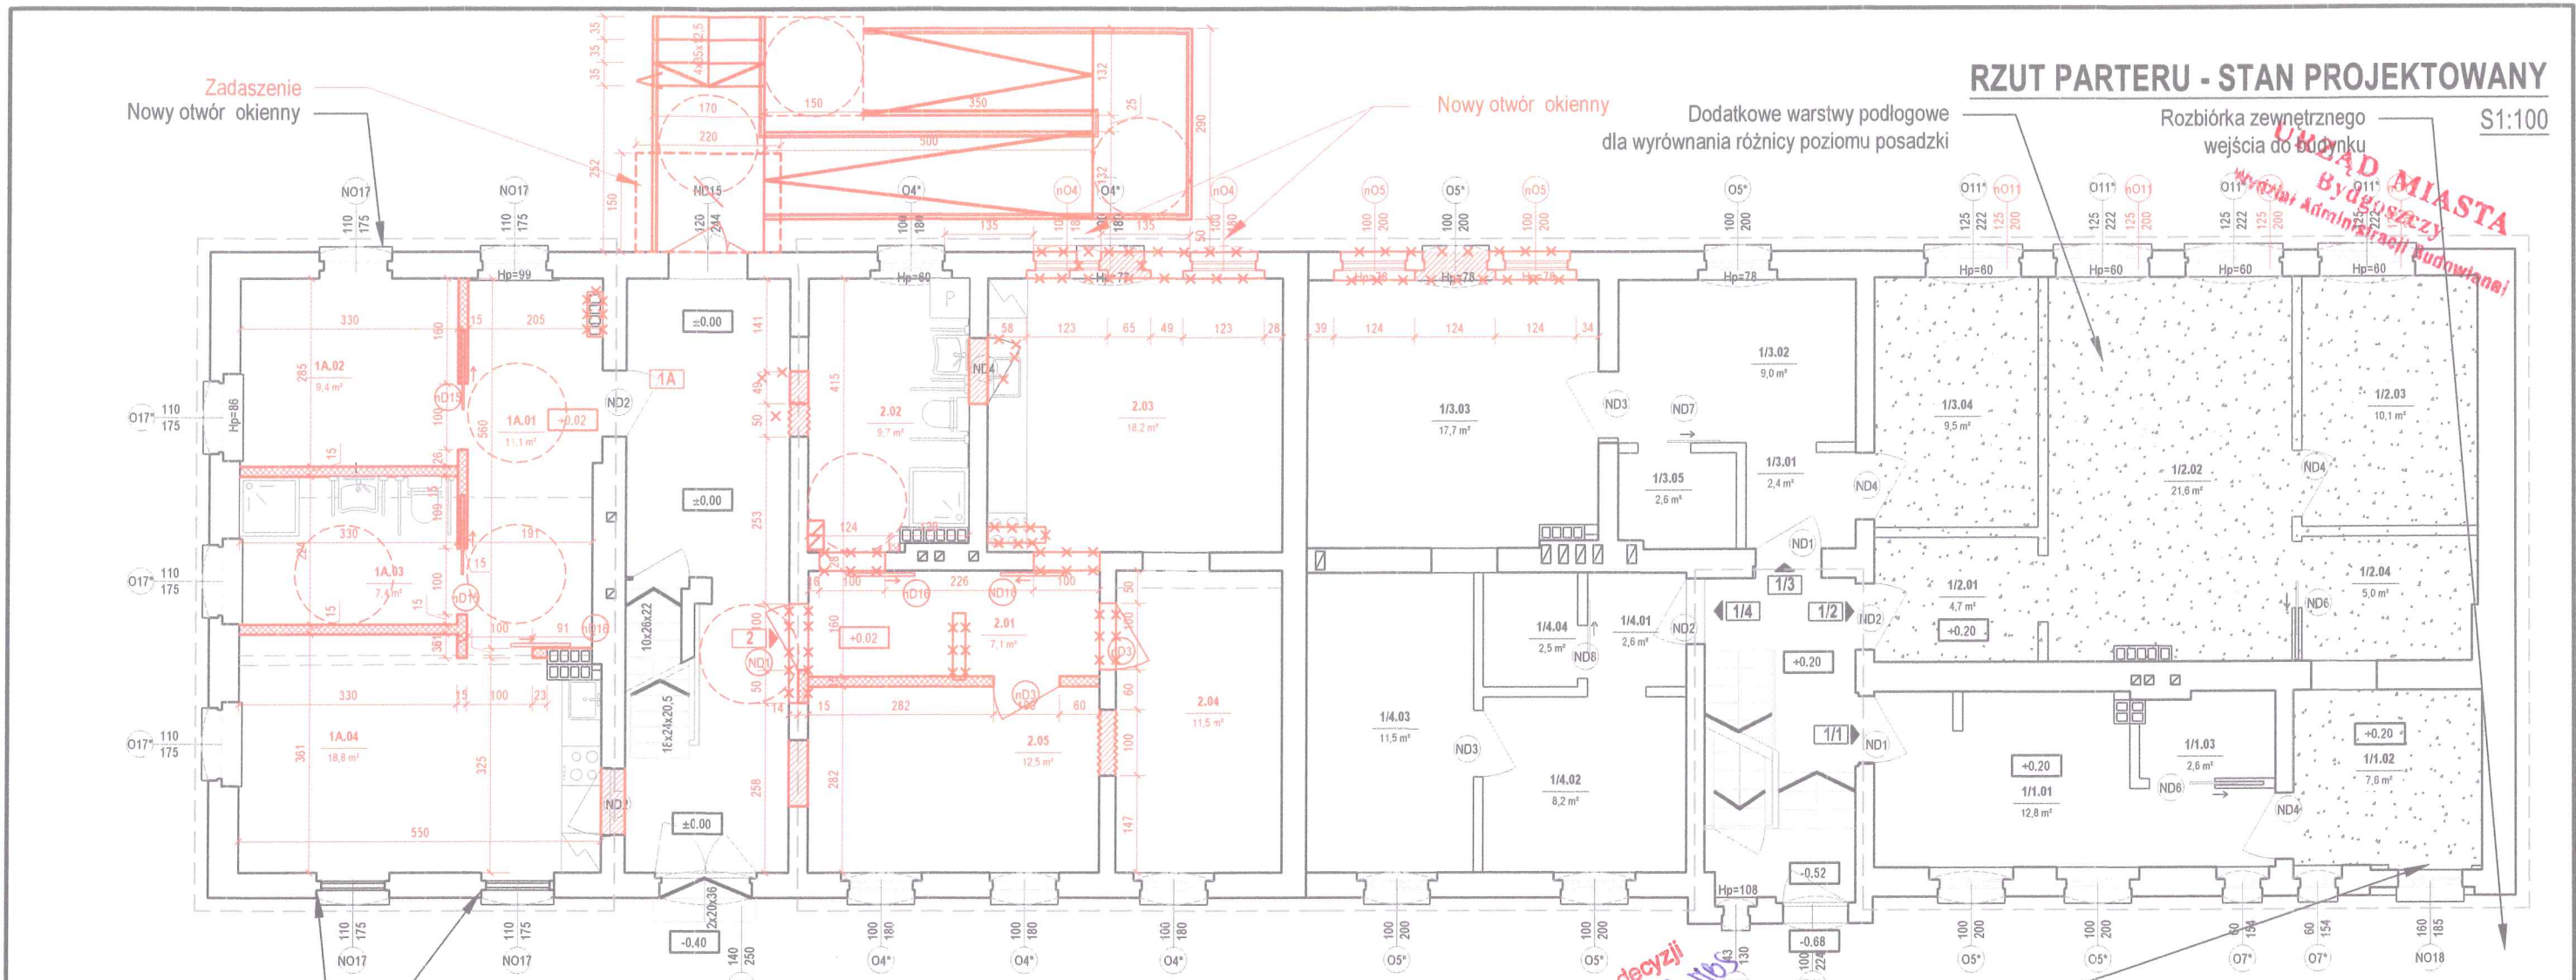

ZESTAWIENIE POMIESZCZEŃ				
NR POM.	NAZWA	RODZAJ POSADZKI	WYS. [m]	POW. [m²]
MIESZKANIE 1A				
1A.01	KORYTARZ	PCV	3,00	11,1
1A.02	POKÓJ	PANELE PODŁ.	3,00	9,4
1A.03	ŁAZIENKA	PLYTKI	3,00	7,4
1A.04	POKÓJ Z ANEKSEM KUCHENNYM	PCV/PANELE PODŁ.	3,00	18,8
SUMA				46,7000
MIESZKANIE 2				
2.01	KORYTARZ	PCV	3,00	7,1
2.02	ŁAZIENKA	PLYTKI	3,00	9,7
2.03	POKÓJ Z ANEKSEM KUCHENNYM	PCV/PANELE PODŁ.	3,00	18,2
2.04	POKÓJ	PANELE PODŁ.	3,00	11,5
2.05	POKÓJ	PANELE PODŁ.	3,00	12,5
SUMA				59,0000

ZESTAWIENIE POMIESZCZEŃ				
NR POM.	NAZWA	RODZAJ POSADZKI	WYS. [m]	POW. [m²]
MIESZKANIE 1A/1				
1A/1.01	POKÓJ Z KUCHNIĄ	PCV	3,00	7,2
1A/1.02	POKÓJ	PANELE PODŁ.	3,00	9,4
1A/1.03	ŁAZIENKA	PLYTKI	3,00	2,7
SUMA				19,3
MIESZKANIE 1A/2				
1A/2.01	POKÓJ Z KUCHNIĄ	PCV/PANELE PODŁ.	3,00	15,4
1A/2.02	POKÓJ	PANELE PODŁ.	3,00	8,2
1A/2.03	ŁAZIENKA	PLYTKI	3,00	2,8
SUMA				26,4
MIESZKANIE 2				
2.01	POKÓJ Z KUCHNIĄ	PCV	3,00	6,8
2.02	POKÓJ	PANELE PODŁ.	3,00	18,2
2.03	ŁAZIENKA	PLYTKI	3,00	2,5
SUMA				27,5
MIESZKANIE 2A				
2A.01	POKÓJ Z KUCHNIĄ	PANELE PODŁ./PCV	3,00	16,9
2A.02	POKÓJ	PANELE PODŁ.	3,00	11,5
2A.03	ŁAZIENKA	PLYTKI	3,00	2,7
SUMA				31,1

ZESTAWIENIE POMIESZCZEŃ				
NR POM.	NAZWA	RODZAJ POSADZKI	WYS. [m]	POW. [m²]
MIESZKANIE 1/1				
1/1.01	POKÓJ Z KUCHNIĄ	PCV	2,80	12,8
1/1.02	POKÓJ	PARKIET DRW.	2,80	7,6
1/1.03	ŁAZIENKA	PLYTKI	2,80	2,6
SUMA				23,0
MIESZKANIE 1/2				
1/2.01	KORYTARZ	PCV	2,80	4,7
1/2.02	POKÓJ Z KUCHNIĄ	PANELE PODŁ./PCV	2,80	21,6
1/2.03	POKÓJ	PANELE PODŁ.	2,80	10,1
1/2.04	ŁAZIENKA	PLYTKI	2,80	5,0
SUMA				41,4
MIESZKANIE 1/3				
1/3.01	KORYTARZ	PCV	2,80	2,4
1/3.02	KUCHNIA	PCV	2,80	9,0
1/3.03	POKÓJ	PANELE PODŁ.	2,80	17,7
1/3.04	POKÓJ	PANELE PODŁ.	2,80	9,5
1/3.05	ŁAZIENKA	PLYTKI	2,80	2,6
SUMA				41,2
MIESZKANIE 1/4				
1/4.01	KORYTARZ	PCV	2,80	2,6
1/4.02	KUCHNIA	PCV	2,80	8,2
1/4.03	POKÓJ	PANELE PODŁ.	2,80	11,5
1/4.04	ŁAZIENKA	PLYTKI	2,80	2,5
SUMA				24,8

Załącznik do decyzji  
znak G.199.199.199.199  
nr 11/01/199  
z dnia 11.01.199

WSZELKIE ZMIANY NA RYSUNKU OZNACZONO KOLOREM CZERWONYM

LEGENDA	
Elementy anulowane	XXX
Wyburzenia	XXXX
Anulowanie poprzednich wyburzeń	XXXX
Ściana z suchej zabudowy	XXXX
Wypełnienie murów ścianą murowaną z cegły	XXXX
Nowy przewód kominowy	□
Nowoprojektowane skrzydła drzwiowe i okna	(ND1) (ND17)
Armatura i sprzęt AGD	□ □

LEGENDA	
Zakres opracowania	
Numer mieszkania	7
Kota wysokościowa	-2.25
Ściana do rozbiórki	
Wymiary stolarki okiennej i drzwiowej	95 218
Wysokość parapetu	Hp=87
Nowoprojektowana ściana z suchej zabudowy	
Wypełnienie murów ścianą murowaną z cegły	
Nowoprojektowane otwory wentylacyjne	□□□□
Istniejące skrzydła drzwiowe i okna	(D1) (O9)
Wymieniane skrzydła drzwiowe i okna	(D2*) (O6*)
Nowoprojektowane skrzydła drzwiowe i okna	(ND1) (ND17)
Warstwy podłogowe dla wyrównania różnicy poziomu posadzki	
Kocioł gazowy dwufunkcyjny	□


Przedsiębiorstwo Handlowo Usługowe "Archipro" Paulina Kraszewska, ul.Książęca 7, 66-470 Kostrzyn nad Odrą			
Nazwa i adres inwestora: <b>Miasto Bydgoszcz, ul.Jezucika 1, 85-102 Bydgoszcz</b>		Nazwa i adres inwestycji: <b>Termomodernizacja i modernizacja budynku mieszkalnego przy ul. Saperów 207 i 209, 85-542 Bydgoszcz</b>	
Funkcja	Nazwisko	Upewnienia	Podpis
Projektant	mgr inż. arch. P.Borkowski	47/WPOKK/2013	<i>P. Borkowski</i>
Projektant	mgr inż. Ł.Kraszewski	WKP/0052/POOK/10	<i>Ł. Kraszewski</i>
Sprawdzający	mgr inż. arch. M.Mieczak	WP-01A/OKK/UpB/19/2017	<i>M. Mieczak</i>
Sprawdzający	mgr inż. M.Jakubowski	WKP/0048/POOK/10	<i>M. Jakubowski</i>
Nazwa rysunku: <b>Rzut parteru - stan projektowany z mieszkaniami dla osób niepełnosprawnych</b>		Data: <b>30.01.2017 15.12.2015</b>	
Etap projektu: <b>PROJEKT BUDOWLANO-WYKONAWCZY</b>		Nr rysunku: <b>SP-2-03A</b>	Nr strony: <b>34</b>
		Skala: <b>1 : 100</b>	



RZUT I-GO PIĘTRA - STANPROJEKTOWANY

S1:100

URZĄD MIASTA  
Bydgoszczy  
Wydział Administracji Budowlanej

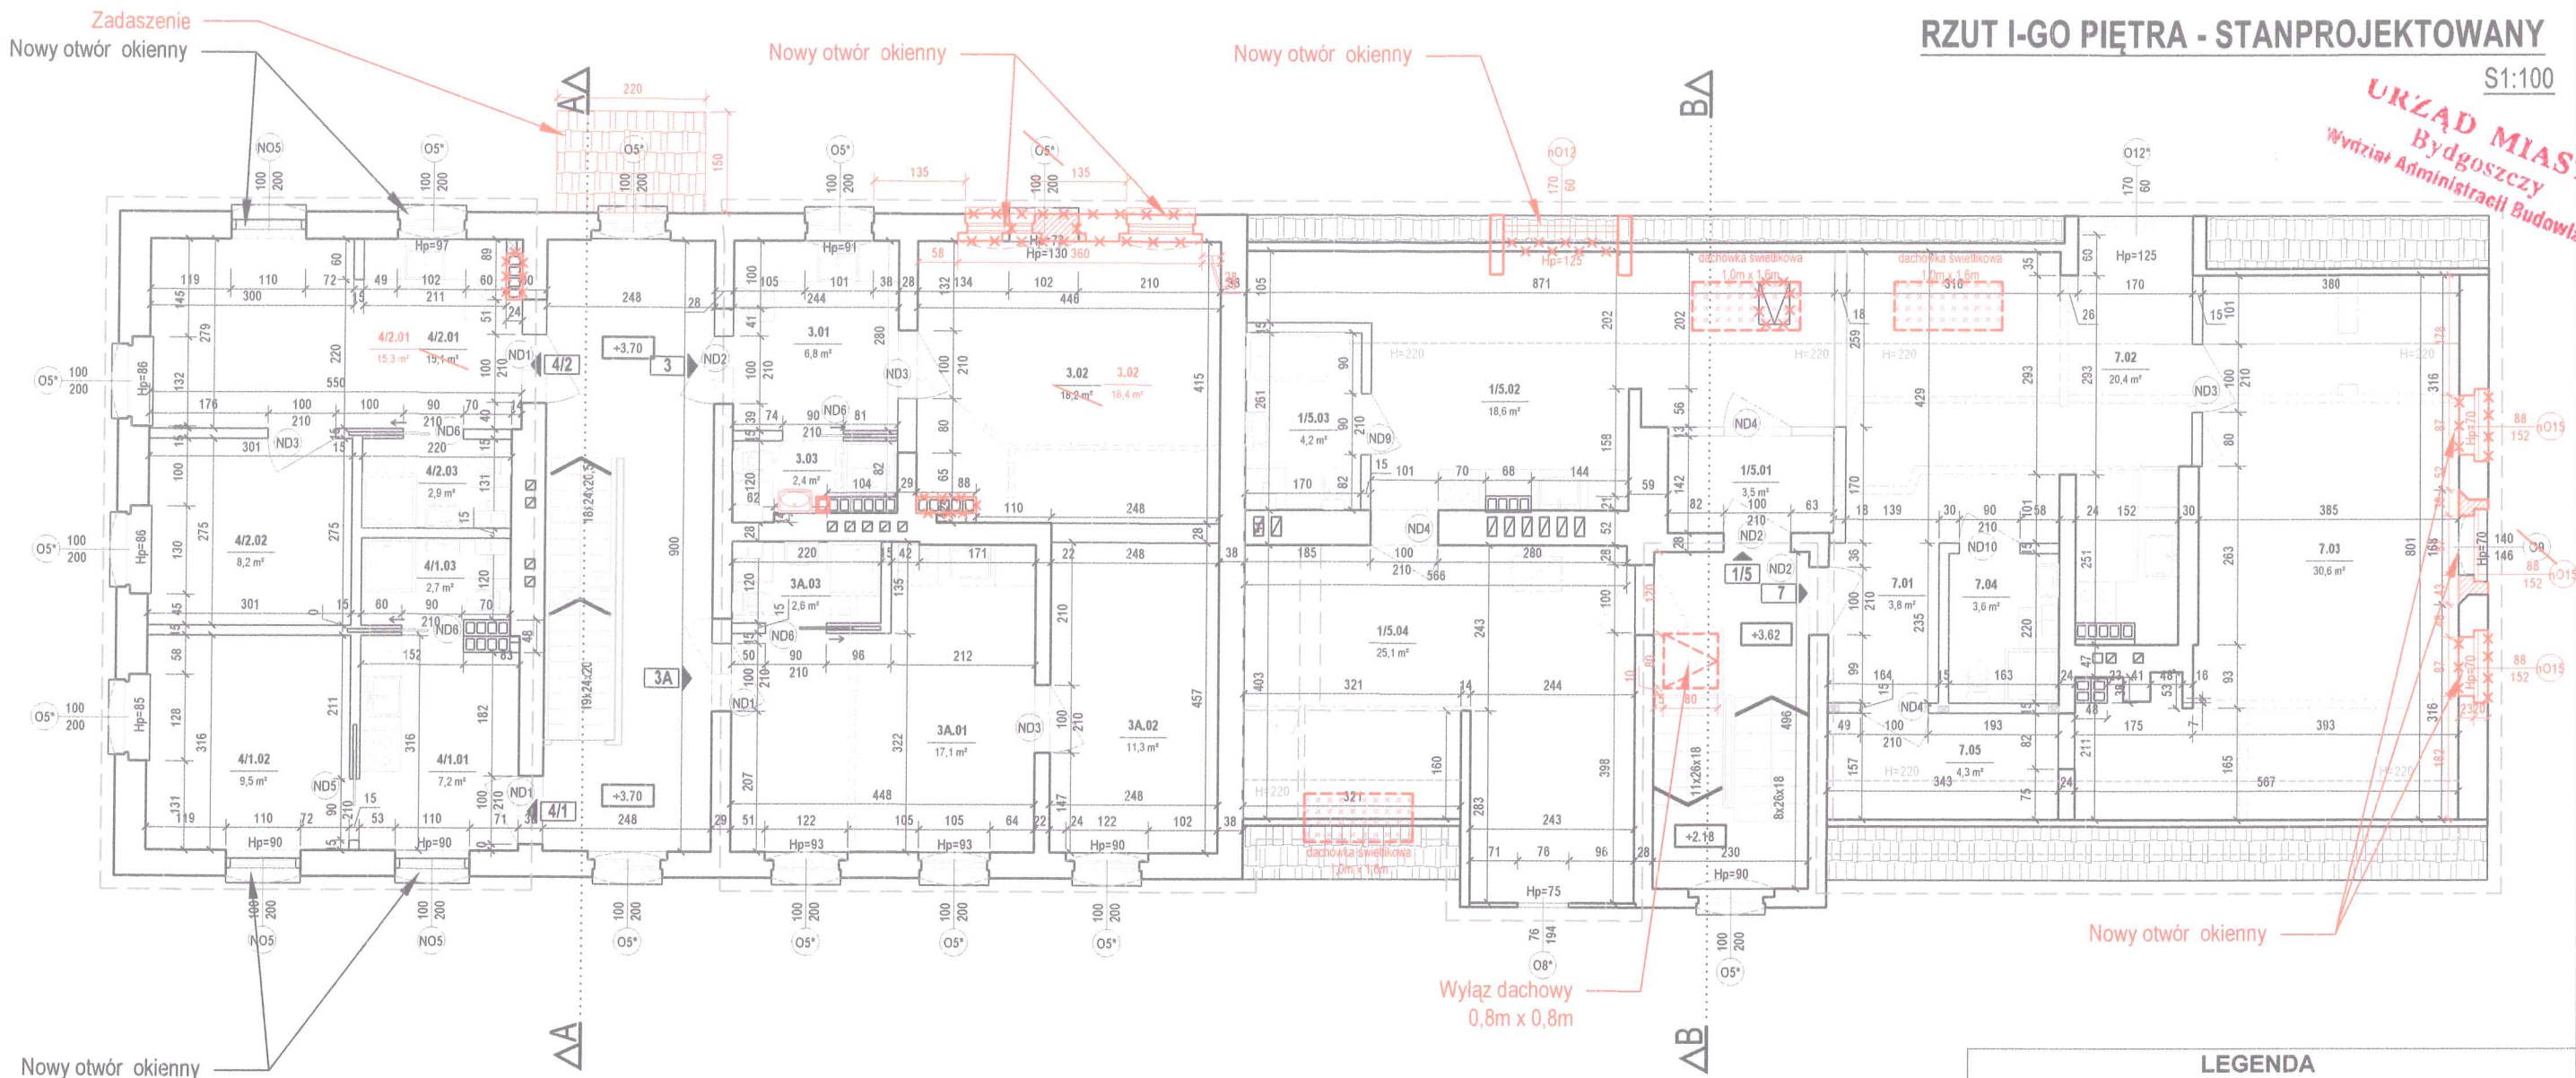

ZESTAWIENIE POMIESZCZEŃ

ZESTAWIENIE POMIESZCZEŃ						
NR POM.	NAZWA	RODZAJ POSADZKI	WYS. [M]	POW. UŻYTKOWA [M²]		
				POM.	POD.	CAŁ.
MIESZKANIE 1/5						
1/5.01	PRZEDSIÓNEK	PCV	2,50	-	-	3,5
1/5.02	POKÓJ Z KUCHNIĄ	PCV	2,50	11,2	13,0	18,6
1/5.03	ŁAZIENKA	PLYTKI	2,50	0,2	4,1	4,2
1/5.04	POKÓJ	PANELE PODŁ.	2,50	1,8	24,2	25,1
SUMA						51,4
MIESZKANIE 3						
3.01	POKÓJ Z KUCHNIĄ	PCV	2,50	-	-	6,8
3.02	POKÓJ	PARKIET DRW.	2,50	-	-	18,4
3.03	ŁAZIENKA	PLYTKI	2,50	-	-	2,4
SUMA						27,6
MIESZKANIE 3A						
3A.01	POKÓJ Z KUCHNIĄ	PANELE PODŁ. / PCV	2,50	-	-	17,1
3A.02	POKÓJ	PANELE PODŁ.	2,50	-	-	11,3
3A.03	ŁAZIENKA	PLYTKI	2,50	-	-	2,6
SUMA						31,0
MIESZKANIE 4/1						
4/1.01	POKÓJ Z KUCHNIĄ	PCV	2,80	-	-	7,2
4/1.02	POKÓJ	PANELE PODŁ.	2,80	-	-	9,5
4/1.03	ŁAZIENKA	PLYTKI	2,80	-	-	2,7
SUMA						19,4
MIESZKANIE 4/2						
4/2.01	POKÓJ Z KUCHNIĄ	PCV/PANELE PODŁ.	2,80	-	-	15,3
4/2.02	POKÓJ	PANELE PODŁ.	2,80	-	-	8,2
4/2.03	ŁAZIENKA	PLYTKI	2,80	-	-	2,9
SUMA						26,5
MIESZKANIE 7						
7.01	KORYTARZ	PCV	3,00	-	3,8	3,8
7.02	POKÓJ Z KUCHNIĄ	PCV / PANELE PODŁ.	3,00	7,3	16,8	20,4
7.03	POKÓJ	PANELE PODŁ.	3,00	7,0	27,1	30,6
7.04	ŁAZIENKA	PLYTKI	3,00	-	3,6	3,6
7.05	POMIESZCZENIE GOSPODARCZE	PCV	3,00	1,9	3,4	4,3
SUMA						62,7

WSZELKIE ZMIANY NA RYSUNKU OZNACZONO KOLOREM CZERWONYM

LEGENDA	
Elementy anulowane	XXX
Wyburzenia	***
Anulowanie poprzednich wyburzeń	***
Ściana z suchej zabudowy	***
Wypełnienie murów ścianą murowaną z cegły	***
Nowy przewód kominowy	□
Nowoprojektowane skrzydła drzwiowe i okna	ND1 ND17
Armatura i sprzęt AGD	□ □
Dachówka świetlikowa	□□□


LEGENDA

Zakres opracowania	
Numer mieszkania	7
Kota wysokościowa	-2.25
Ściana do rozbiórki	
Wymiary stolarki okiennej i drzwiowej	95 219
Wysokość parapetu	Hp=87
Nowoprojektowana ściana z suchej zabudowy	
Wypełnienie murów ścianą murowaną z cegły	
Nowoprojektowane otwory wentylacyjne	□□□□
Istniejące skrzydła drzwiowe i okna	D1 D9
Wymieniane skrzydła drzwiowe i okna	D2* D6*
Nowoprojektowane skrzydła drzwiowe i okna	ND1 ND17
Kocioł gazowy dwufunkcyjny	□□

Przedsiębiorstwo Handlowo Usługowe "Archipro" Paulina Kraszewska,  
ul.Książęca 7, 66-470 Kostrzyn nad Odrą

Nazwa i adres inwestora:				Nazwa i adres inwestycji:			
Miasto Bydgoszcz, ul.Jezucika 1, 85-102 Bydgoszcz				Termomodernizacja i modernizacja budynku mieszkalnego przy ul. Saperów 207 i 209, 85-542 Bydgoszcz			
Funkcja	Nazwisko	Upewnienia	Podpis	Nazwa rysunku:			Data
Projektant	mgr inż. arch. P.Borkowski	47/WPOKK/2013		Rzut I-go piętra - stan projektowany			30.01.2017
Projektant	mgr inż. Ł.Kraszewski	WKPI0052/POOK/10					15.12.2015
Sprawdzający	mgr inż. arch. M.Mleczak	WP-OIA/OKK/UpB/19/201		Etap projektu	Nr rysunku	Nr strony	Skala
Sprawdzający	mgr inż. M.Jakubowski	WKPI0048/POOK/10		PROJEKT BUDOWLANO - WYKONAWCZY	SP-2-05	48 38	1 : 100



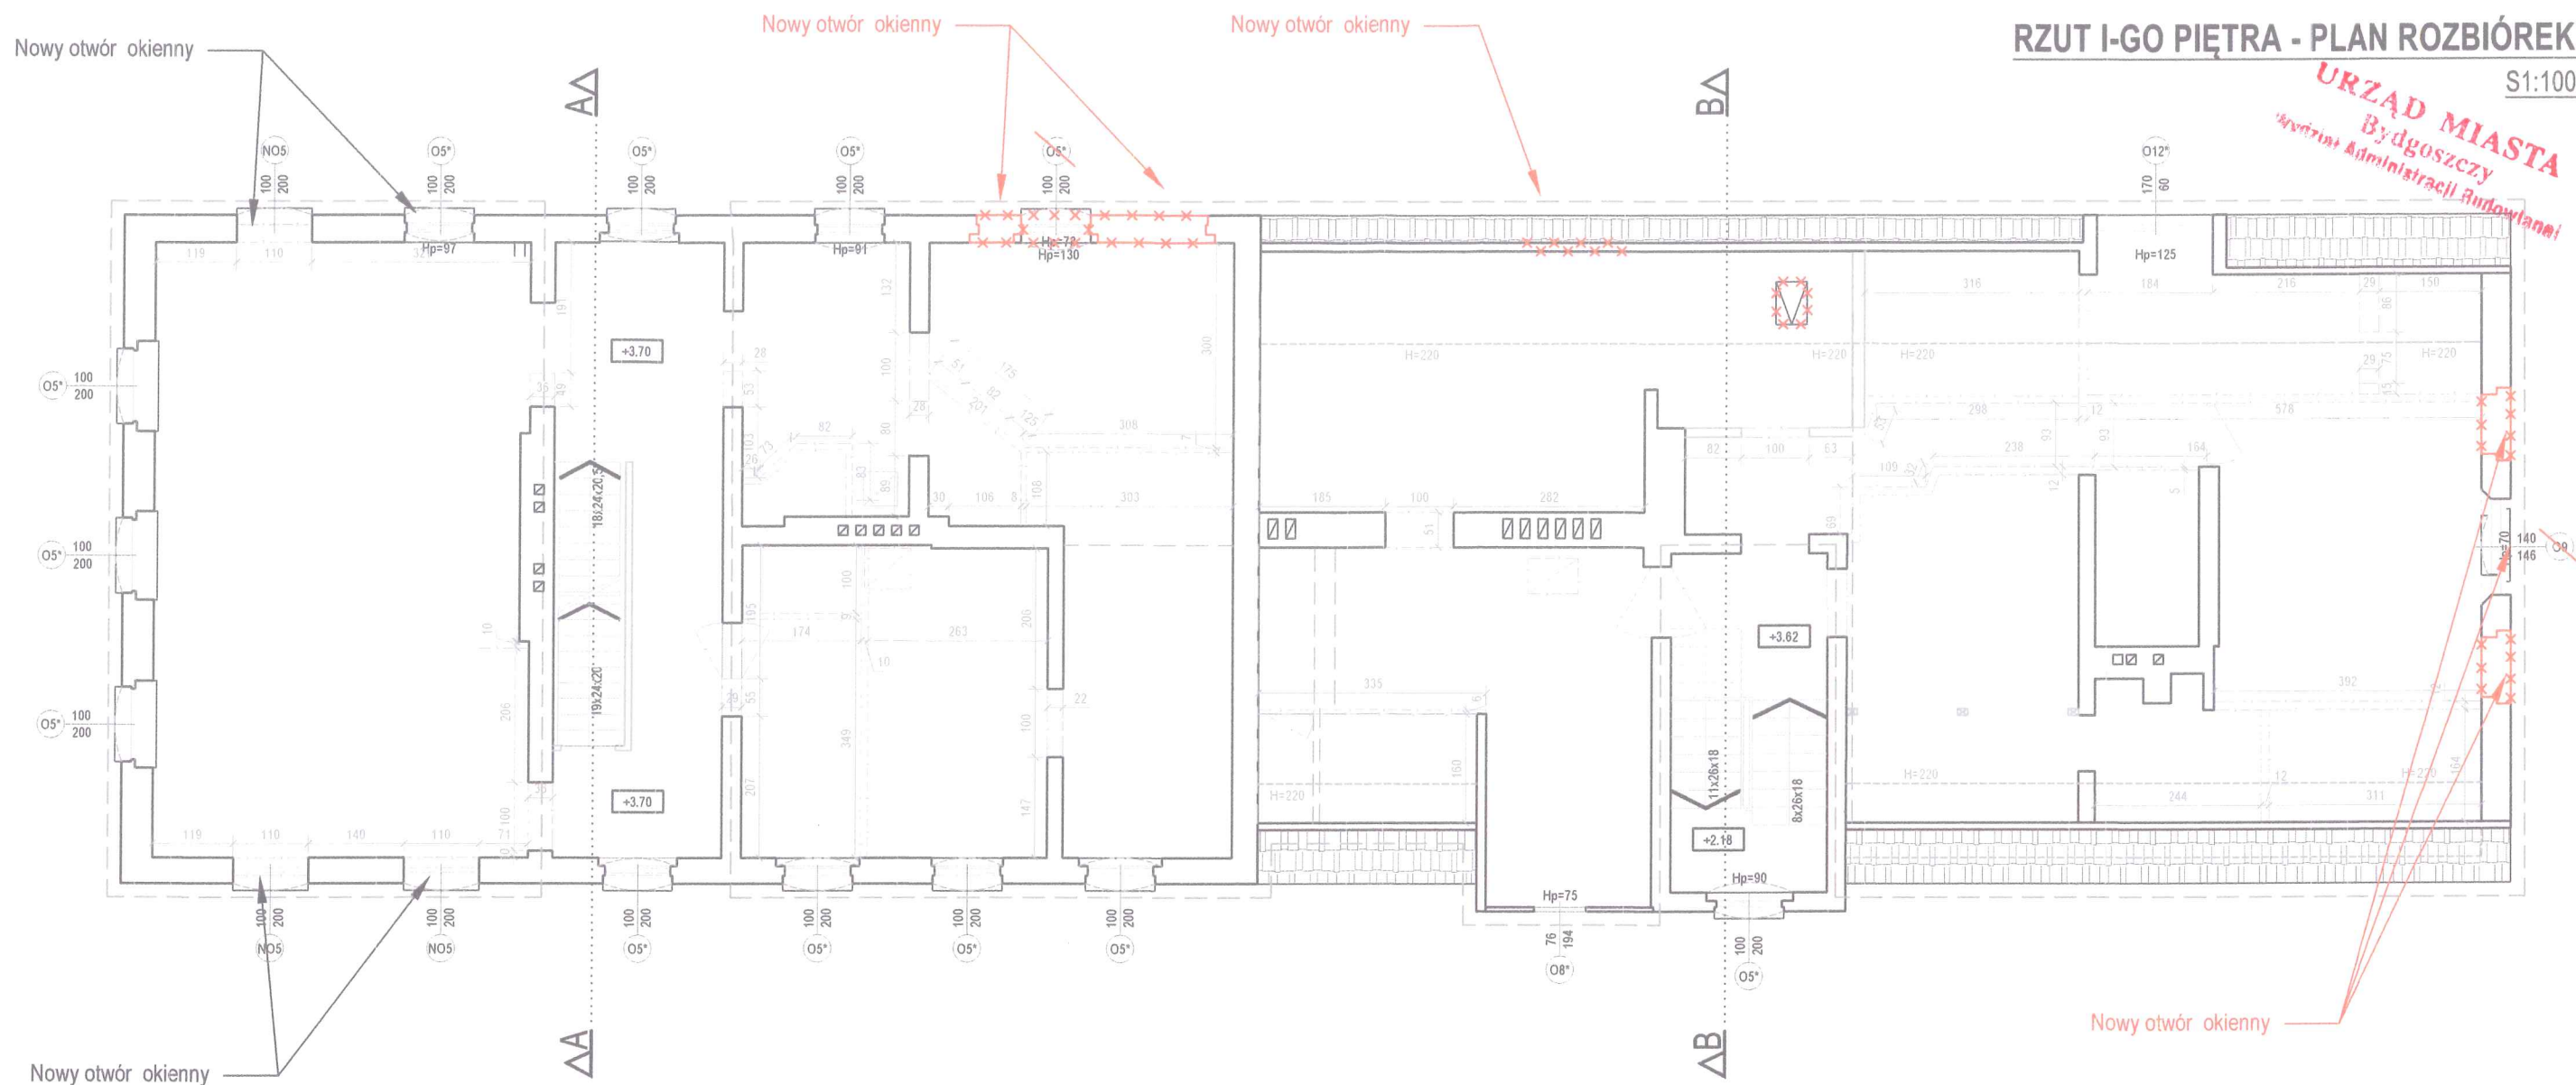

WSZELKIE ZMIANY NA RYSUNKU OZNACZONO KOLOREM CZERWONYM

#### LEGENDA

Zakres opracowania	
Numer mieszkania	17
Kota wysokościowa	-2.25
Ściana do rozbiórki	
Wymiary stolarki okiennej i drzwiowej	85 219
Wysokość parapetu	Hp=87
Istniejące skrzydła drzwiowe i okna	(D1) (O9)
Wymieniane skrzydła drzwiowe i okna	(D2*) (O6*)

Przedsiębiorstwo Handlowo Usługowe "Archipro" Paulina Kraszewska,  
ul.Książęca 7, 66-470 Kostrzyn nad Odrą


Nazwa i adres inwestora:			Nazwa i adres inwestycji:		
Miasto Bydgoszcz, ul.Jezucika 1, 85-102 Bydgoszcz			Termomodernizacja i modernizacja budynku mieszkalnego przy ul. Saperów 207 i 209, 85-542 Bydgoszcz		
Funkcja	Nazwisko	Upewnienia	Podpis	Nazwa rysunku:	Data
Projektant	mgr inż. arch. P.Borkowski	47/WPOKK/2013	<i>[Signature]</i>	Rzut I-go piętra - plan rozbiórek	30.01.2017
Projektant	mgr inż. Ł.Kraszewski	WKPI0052/POOK/10	<i>[Signature]</i>		15.12.2015
Sprawdzający	mgr inż. arch. M.Mleczak	WP-OIA/OKK/UpB/19/201	<i>[Signature]</i>	Etap projektu	Nr rysunku
Sprawdzający	mgr inż. M.Jakubowski	WKPI0048/POOK/10	<i>[Signature]</i>	PROJEKT ZAMIENNY BUDOWLANO-WYKONAWCZY	Nr strony
				SP-2-06	439
					Skala
					1 : 100



# RZUT PODDASZA - STAN PROJEKTOWANY

S1:100

URZĄD MIASTA  
Bydgoszcz  
Wydział Administracji Budowlanej

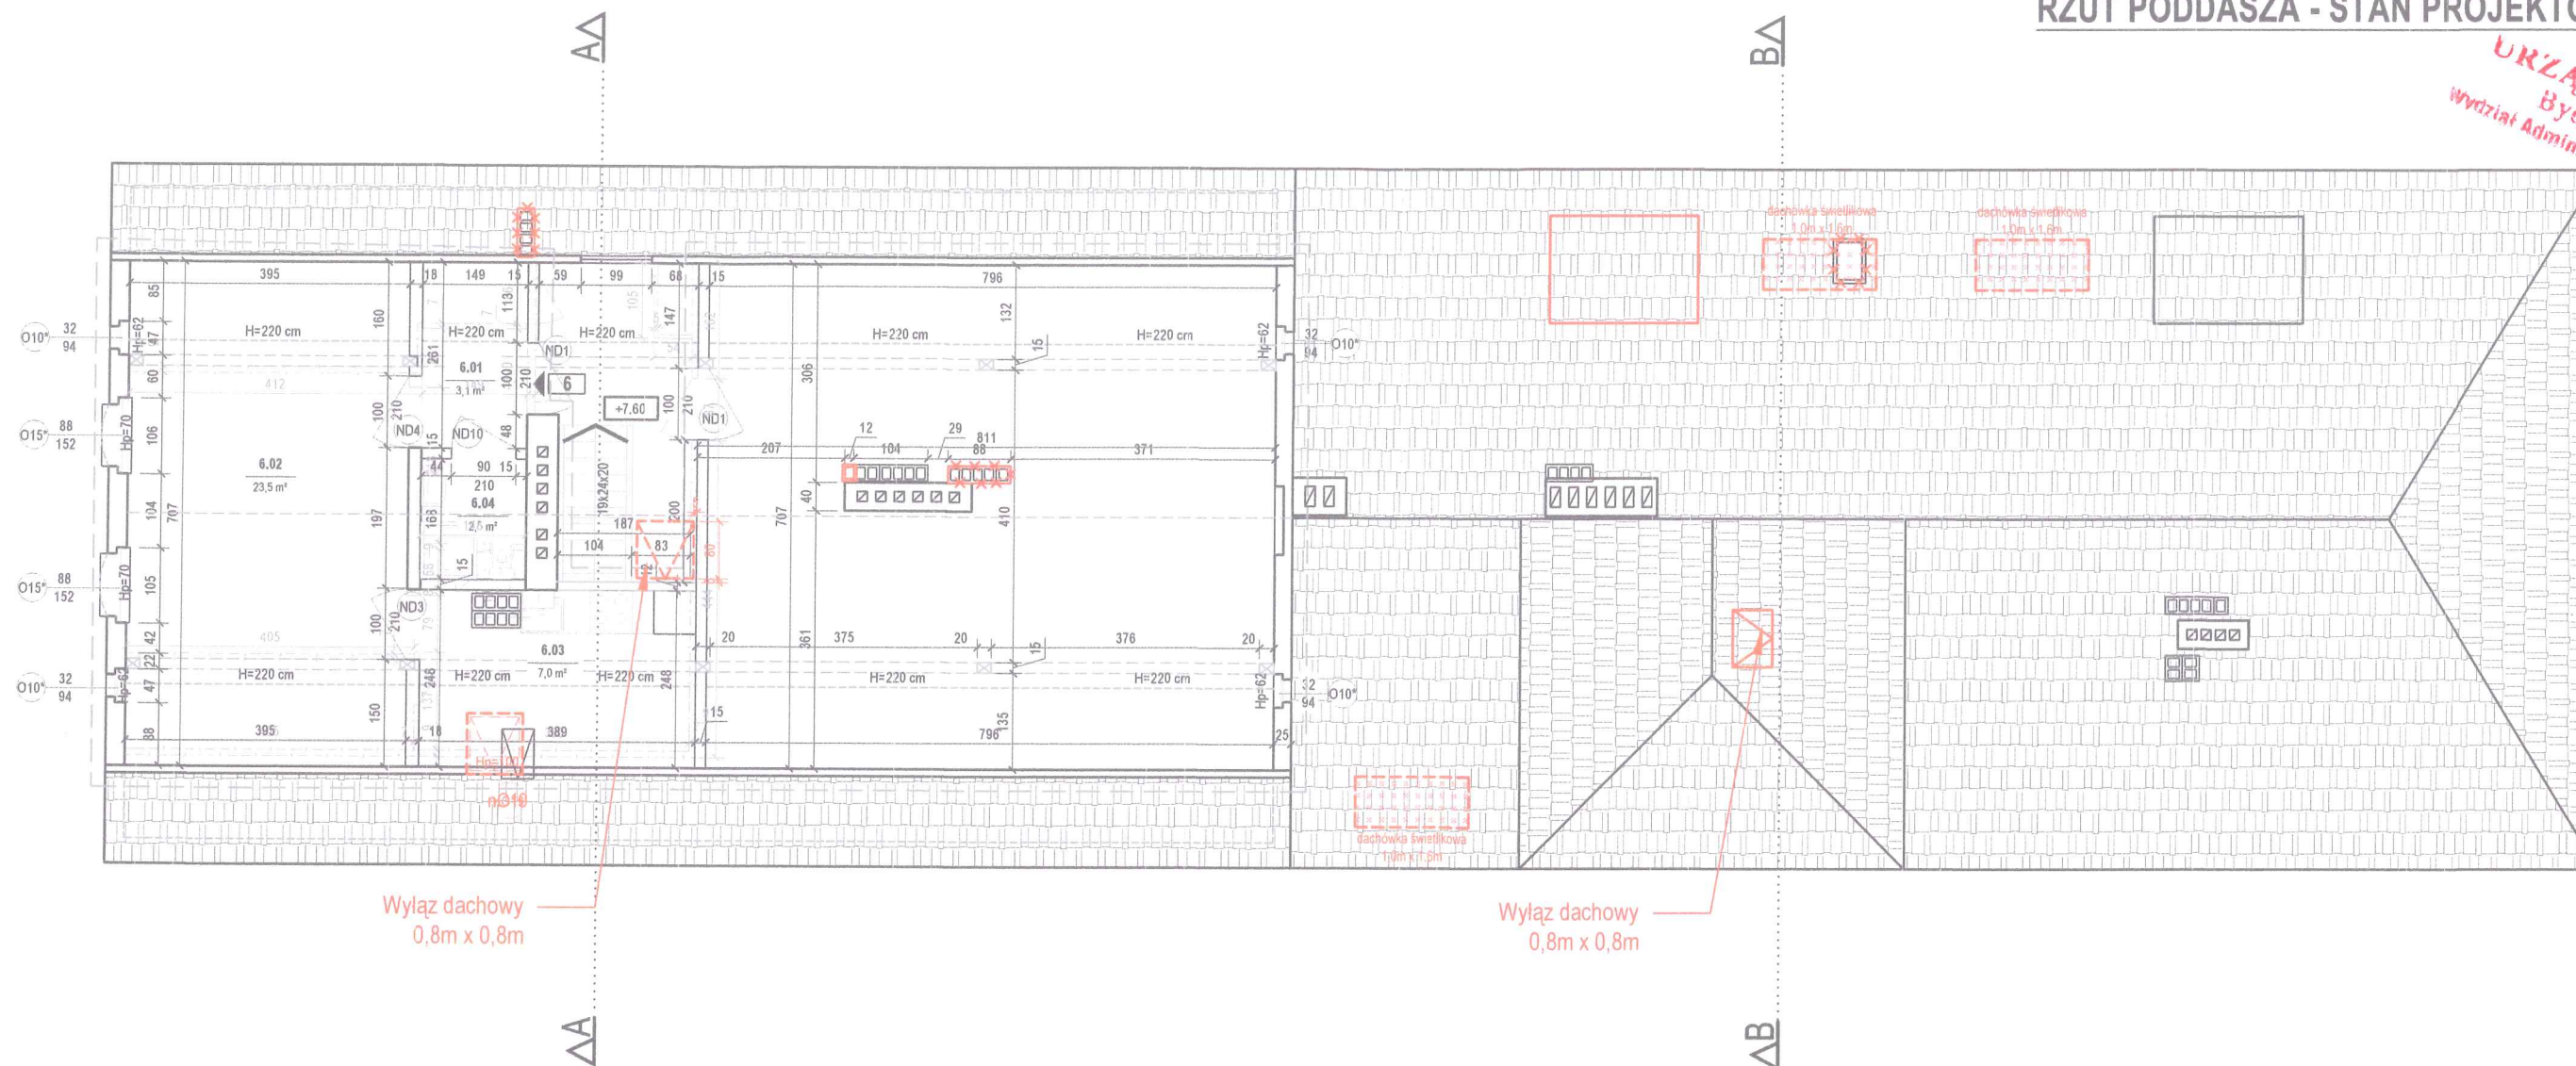

Wylaz dachowy  
0,8m x 0,8m

Wylaz dachowy  
0,8m x 0,8m

## LEGENDA

Zakres opracowania	
Numer mieszkania	7
Kota wysokościowa	-2.25
Ściana do rozbiórki	
Wymiary stolarki okiennej i drzwiowej	95 219
Wysokość parapetu	Hp=87
Nowoprojektowana ściana z suchej zabudowy	
Wypełnienie murów ścianą murowaną z cegły	
Nowoprojektowane otwory wentylacyjne	
Istniejące skrzydła drzwiowe i okna	D1 (O9)
Wymieniane skrzydła drzwiowe i okna	D2* (O6*)
Nowoprojektowane skrzydła drzwiowe i okna	(ND1) (NO17)
Kocioł gazowy dwufunkcyjny	

WSZELKIE ZMIANY NA RYSUNKU OZNACZONO KOLOREM CZEROWNYM

## LEGENDA

Elementy anulowane	XXX
Wyburzenia	XXXX
Nowy przewód kominowy	□
Dachówka świetlikowa	□□□□

ZESTAWIENIE POMIESZCZEŃ						
NR POM.	NAZWA	RODZAJ POSADZKI	WYS. [M]	POW. UŻYTKOWA [M²]		
				POM.	POD.	CAL.
MIESZKANIE 6						
6.01	KORYTARZ	PCV	2,50	1,6	2,2	3,
6.02	POKÓJ	PANELE PODŁ.	2,50	9,0	19,0	23,
6.03	KUCHNIA	PCV	2,50	4,4	4,8	7,
6.04	ŁAZIENKA	PLYTKI	2,50	-	2,5	2,
SUMA						36,

Przedsiębiorstwo Handlowo Usługowe "Archipro" Paulina Kraszewska,  
ul.Książęca 7, 66-470 Kostrzyn nad Odrą


Nazwa i adres inwestora: <b>Miasto Bydgoszcz, ul.Jezucika 1, 85-102 Bydgoszcz</b>				Nazwa i adres inwestycji: <b>Termomodernizacja i modernizacja budynku mieszkalnego przy ul. Saperów 207 i 209, 85-542 Bydgoszcz</b>			
Funkcja	Nazwisko	Upewnienia	Podpis	Nazwa rysunku:		Data	
Projektant	mgr inż. arch. P.Borkowski	47/WPOKK/2013	<i>[Signature]</i>	Rzut poddasza - stan projektowany		30.01.2017 15.12.2015	
Projektant	mgr inż. Ł.Kraszewski	WKP/0052/P00K/10	<i>[Signature]</i>				
Sprawdzający	mgr inż. arch. M.Mleczak	WP-OIA/OKK/UpB/19/201	<i>[Signature]</i>	Etap projektu		Nr rysunku	Nr strony
Sprawdzający	mgr inż. M.Jakubowski	WKP/0048/P00K/10	<i>[Signature]</i>	PROJEKT ZAMIENNY BUDOWLANO-WYKONAWCZY		SP-2-07	46 10
						Skala	
						1 : 100	



RZUT PODDASZA - PLAN ROZBIÓREK

S1:100

URZĄD MIASTA  
Bydgoszcz  
Wydział Administracji Budowlanej

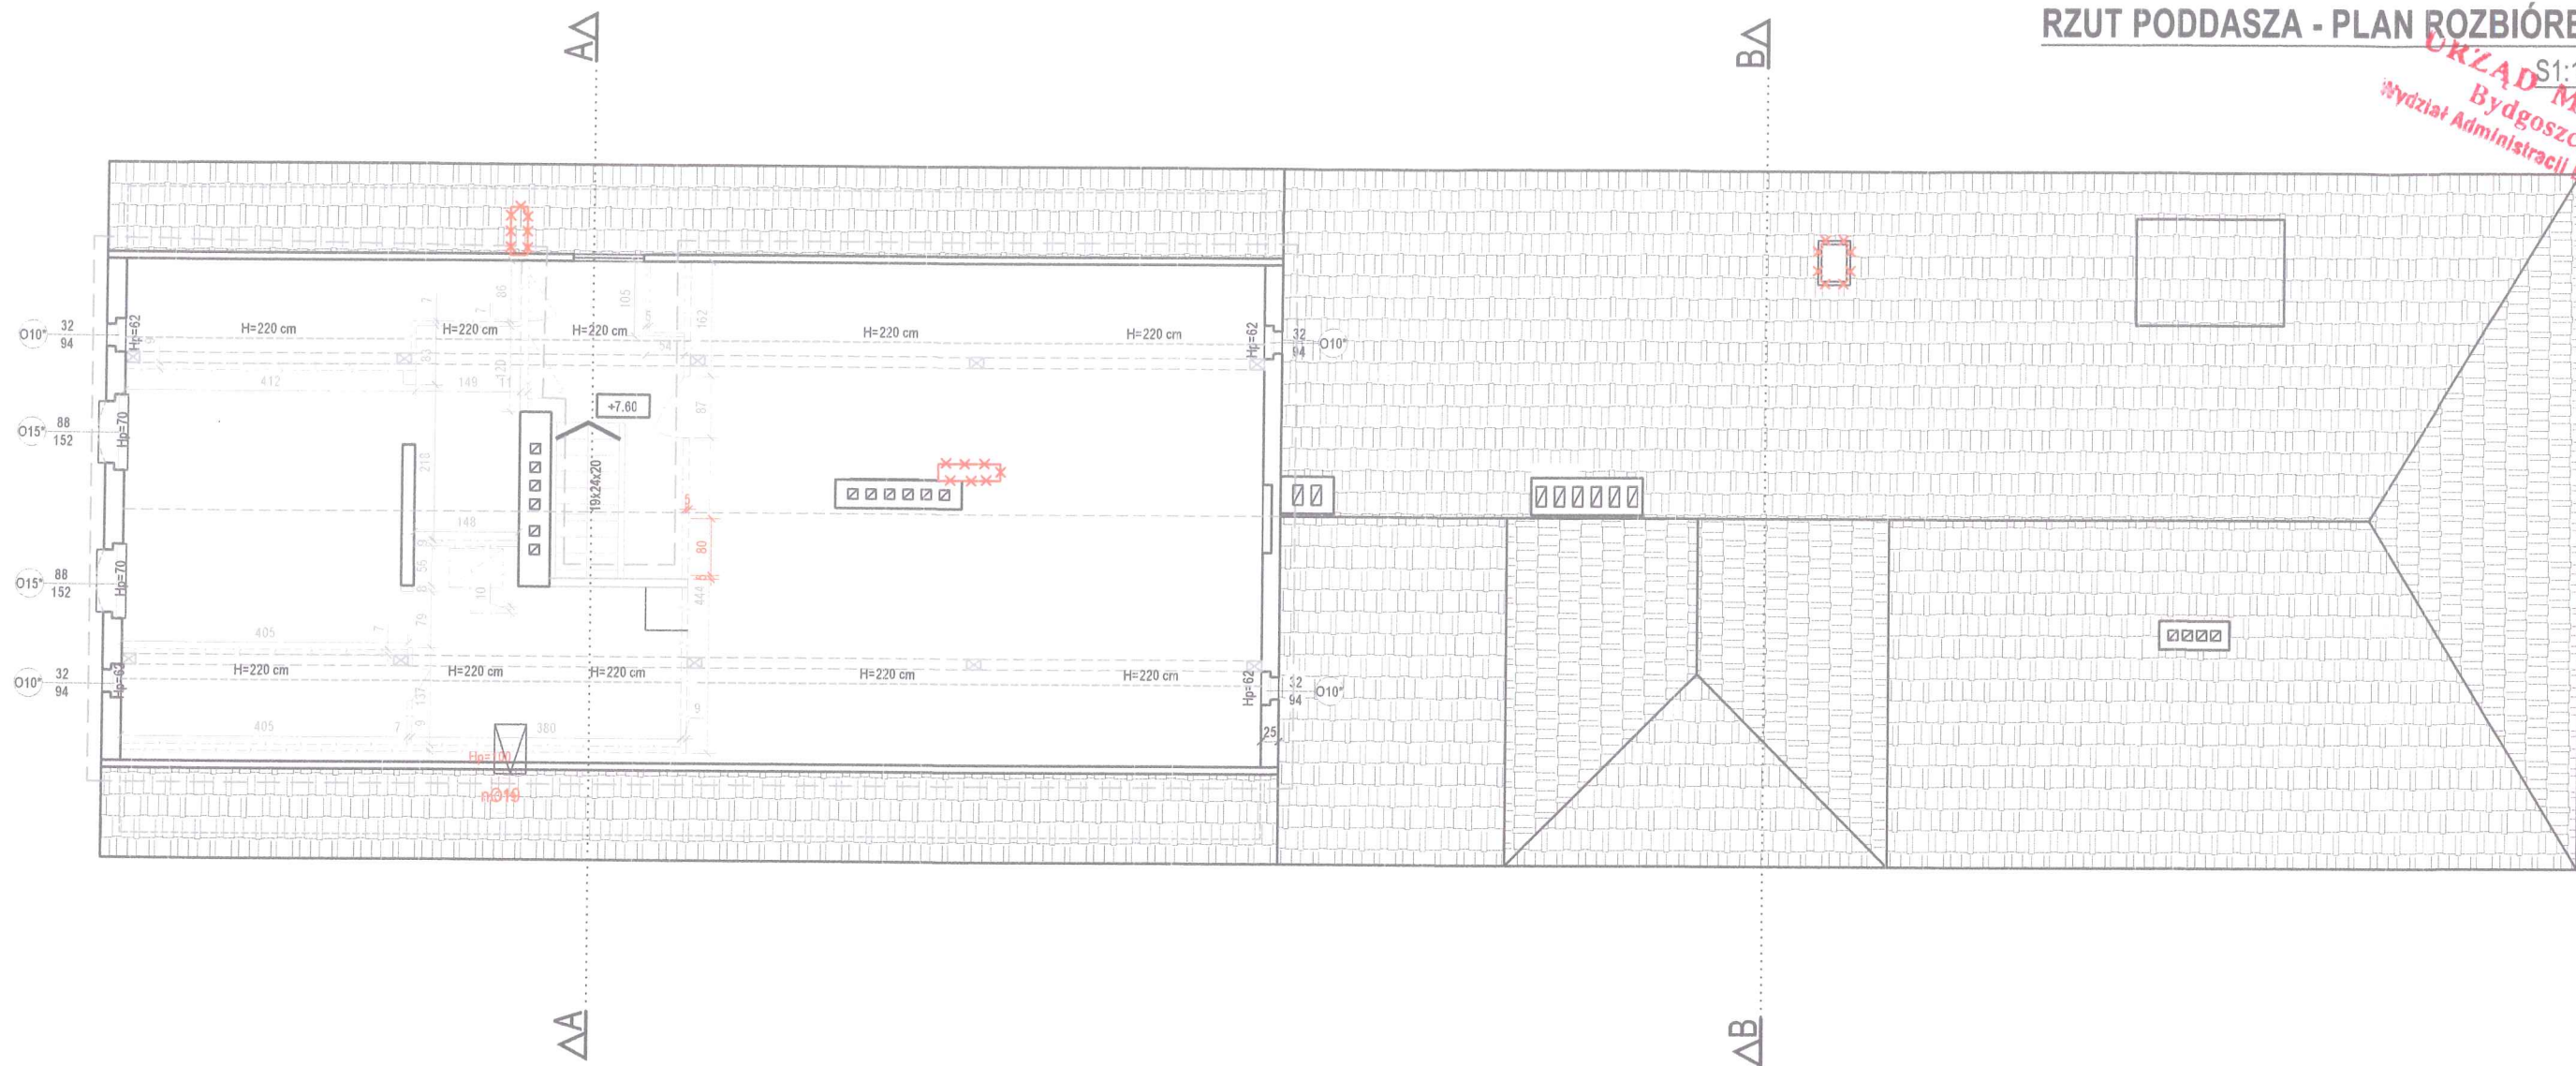

WSZELKIE ZMIANY NA RYSUNKU OZNACZONO KOLOREM CZERWONYM

LEGENDA	
Elementy anulowane	×
Wyburzenia	✕✕✕
Nowy przewód kominowy	□

LEGENDA	
Zakres opracowania	---
Numer mieszkania	7
Kota wysokościowa	-2.25
Ściana do rozbiórki	---
Wymiary stolarki okiennej i drzwiowej	95 219
Wysokość parapetu	Hp=87
Istniejące skrzydła drzwiowe i okna	(D1) (O9)
Wymieniane skrzydła drzwiowe i okna	(D2*) (O6*)


Przedsiębiorstwo Handlowo Usługowe "Archipro" Paulina Kraszewska, ul.Książęca 7, 66-470 Kostrzyn nad Odrą					Termomodernizacja i modernizacja budynku mieszkalnego przy ul. Saperów 207 i 209, 85-542 Bydgoszcz			
Nazwa i adres inwestora: <b>Miasto Bydgoszcz,</b> ul.Jezucika 1, 85-102 Bydgoszcz					Nazwa rysunku: Rzut poddasza - plan rozbiórek			
Funkcja					Data			
Projektant	mgr inż. arch. P.Borkowski	47/WPOKK/2013	Podpis		30.01.2017			
Projektant	mgr inż. Ł.Kraszewski	WKP/0052/POOK/10	Podpis		15.12.2015			
Sprawdzający	mgr inż. arch. M.Mleczak	WP-OIA/OKK/UpB/19/201	Podpis					
Sprawdzający	mgr inż. M.Jakubowski	WKP/0048/POOK/10	Podpis					
Etap projektu					Nr rysunku	Nr strony	Skala	
PROJEKT ZAMIENNY BUDOWLANO-WYKONAWCZY					SP-2-08	41	1 : 100	



# RZUT DACHU - STAN PROJEKTOWANY

Skala: 1:100

UMIĘTWO  
Bydgoszcz  
Wydział Administracji Budowlanej

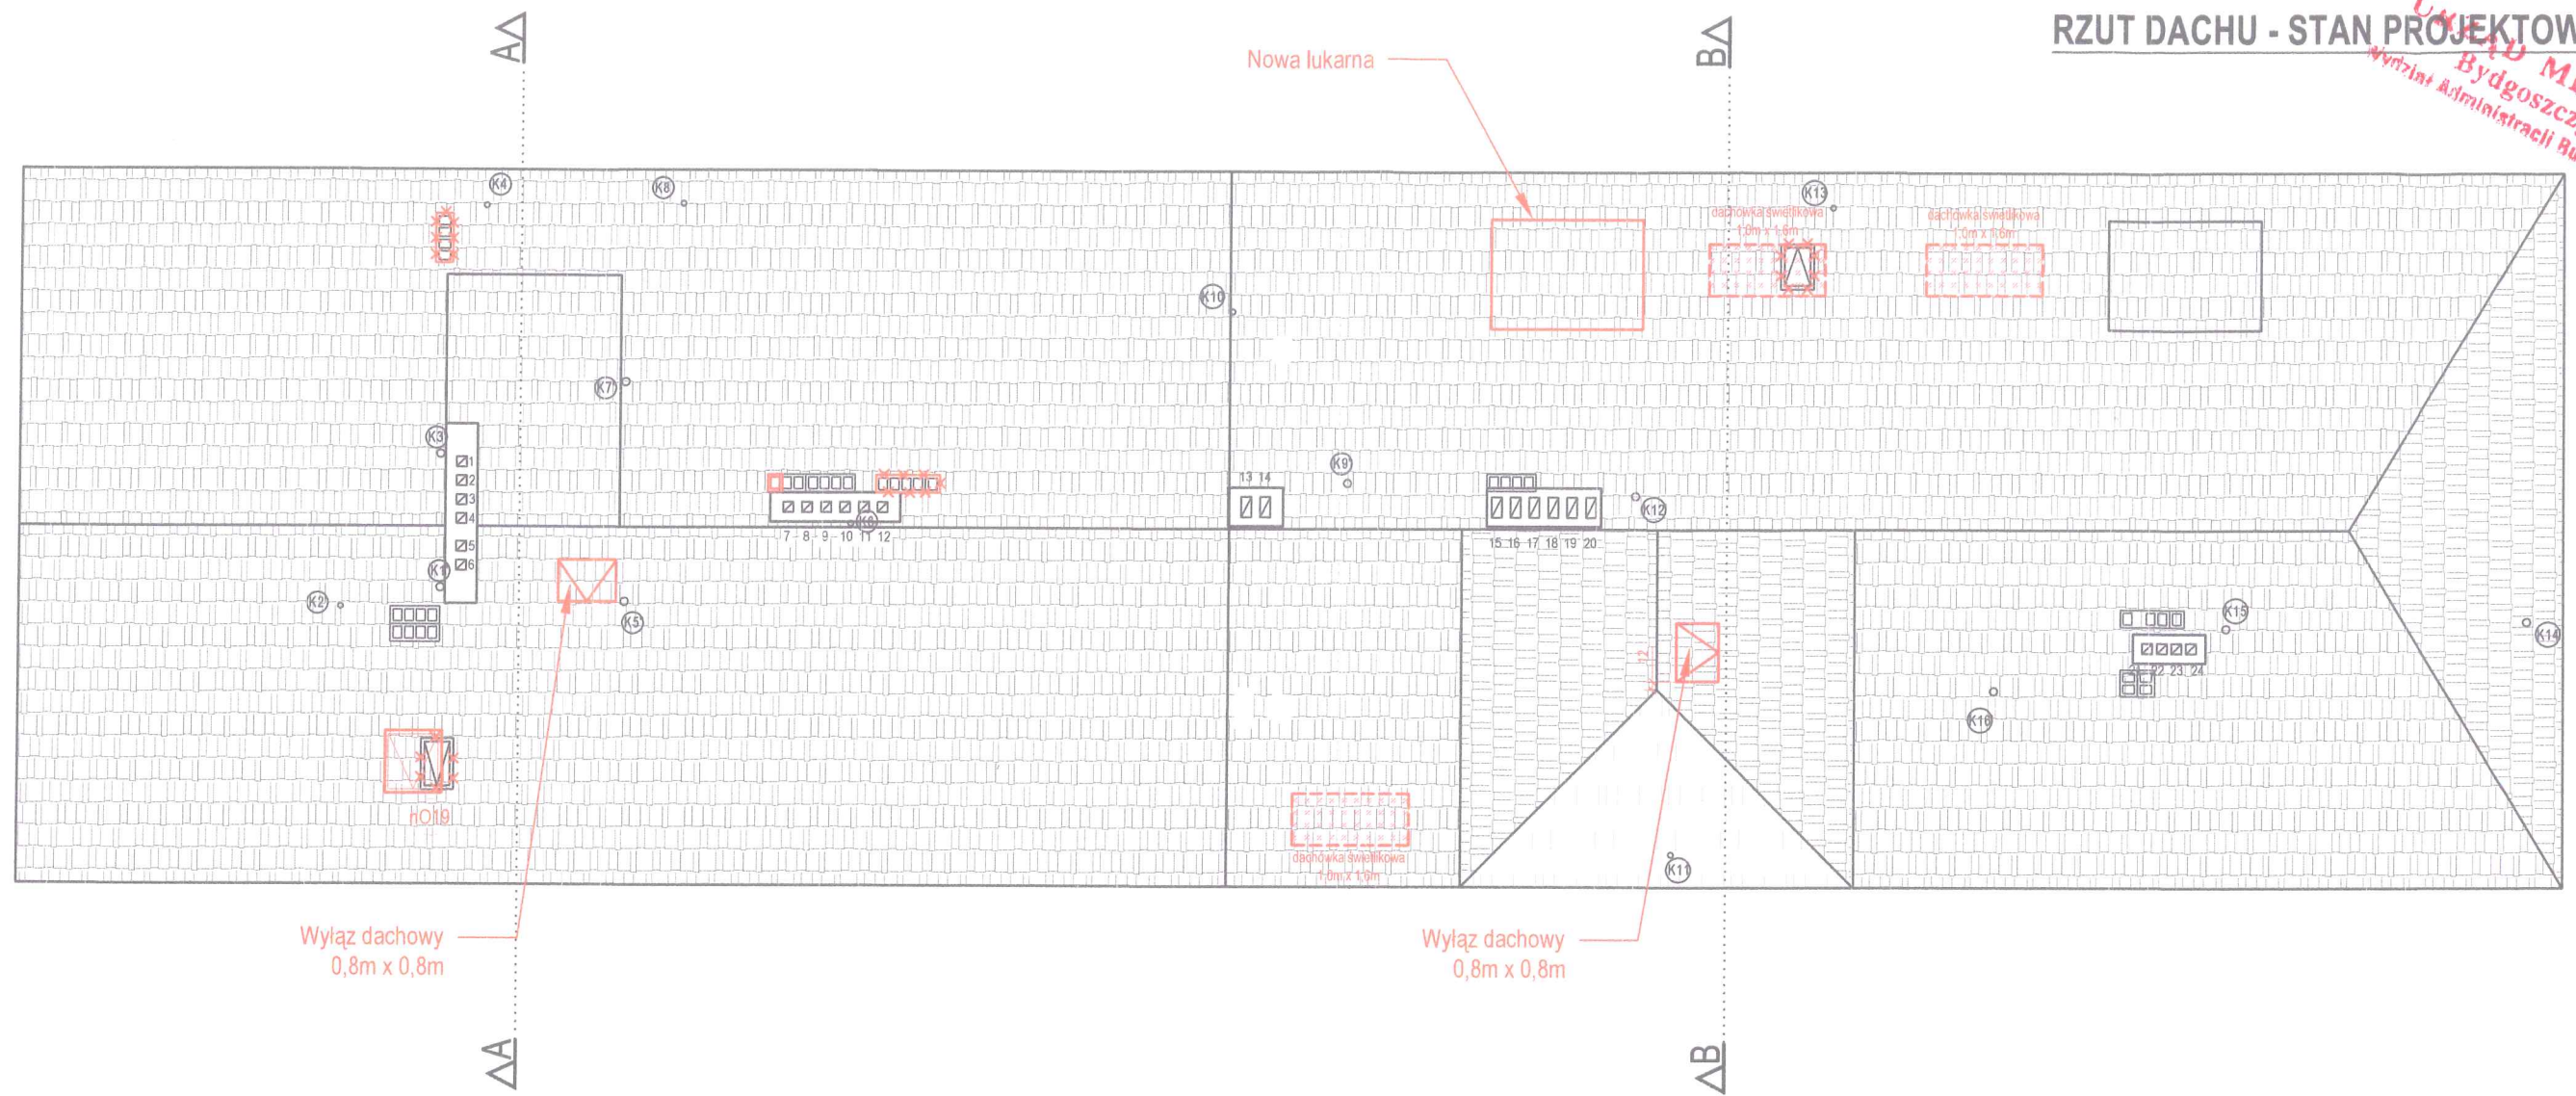

WSZELKIE ZMIANY NA RYSUNKU OZNACZONO KOLOREM CZEROWNYM

## LEGENDA

Elementy anulowane	XXX
Wyburzenia	XXXX
Nowy przewód kominowy	□
Dachówka świetlikowa	XXXX

## LEGENDA

Nowoprojektowane otwory wentylacyjne	XXXX
Dachówka ceramiczna	XXXX
Wentylacja pionów kanalizacyjnych	K11

Przedsiębiorstwo Handlowo Usługowe "Archipro" Paulina Kraszewska,  
ul.Książęca 7, 66-470 Kostrzyn nad Odrą

Nazwa i adres inwestora:

Miasto Bydgoszcz,  
ul.Jezucika 1, 85-102 Bydgoszcz

Nazwa i adres inwestycji:

Termomodernizacja i modernizacja budynku mieszkalnego  
przy ul. Saperów 207 i 209, 85-542 Bydgoszcz


ZESTAWIENIE POMIESZCZEŃ						
NR POM.	NAZWA	RODZAJ POSADZKI	WYS. [M]	POW. UŻYTKOWA [M²]		
				POM.	POD.	CAL.
MIESZKANIE 6						
6.01	KORYTARZ	PCV	2.50	1,6	2,2	3,0
6.02	POKÓJ	PANELE POOL	2.50	9,0	19,0	23,5
6.03	KUCHNIA	PCV	2.50	4,4	4,8	7,0
6.04	ŁAZIENKA	PLYTKI	2.50	-	2,5	2,5
				SUMA		38,0

Funkcja	Nazwisko	Upewnienia	Podpis	Nazwa rysunku:		Data
Projektant	mgr inż. arch. P.Borkowski	47/WPOKK/2013	<i>[Signature]</i>	Rzut dachu - stan projektowany		30.01.2017
Projektant	mgr inż. Ł.Kraszewski	WKP/0052/POOK/10	<i>[Signature]</i>			15.12.2015
Sprawdzający	mgr inż. arch. M.Mieczak	WP-OIA/OKK/UpB/19/201	<i>[Signature]</i>	Etap projektu	Nr rysunku	Nr strony
Sprawdzający	mgr inż. M.Jakubowski	WKP/0048/POOK/10	<i>[Signature]</i>	PROJEKT BUDOWLANO-WYKONAWCZY	SP-2-08A	42
				ZAMIENNY		1 : 100



PRZEKRÓJ AA - STAN PROJEKTOWANY


S1:100

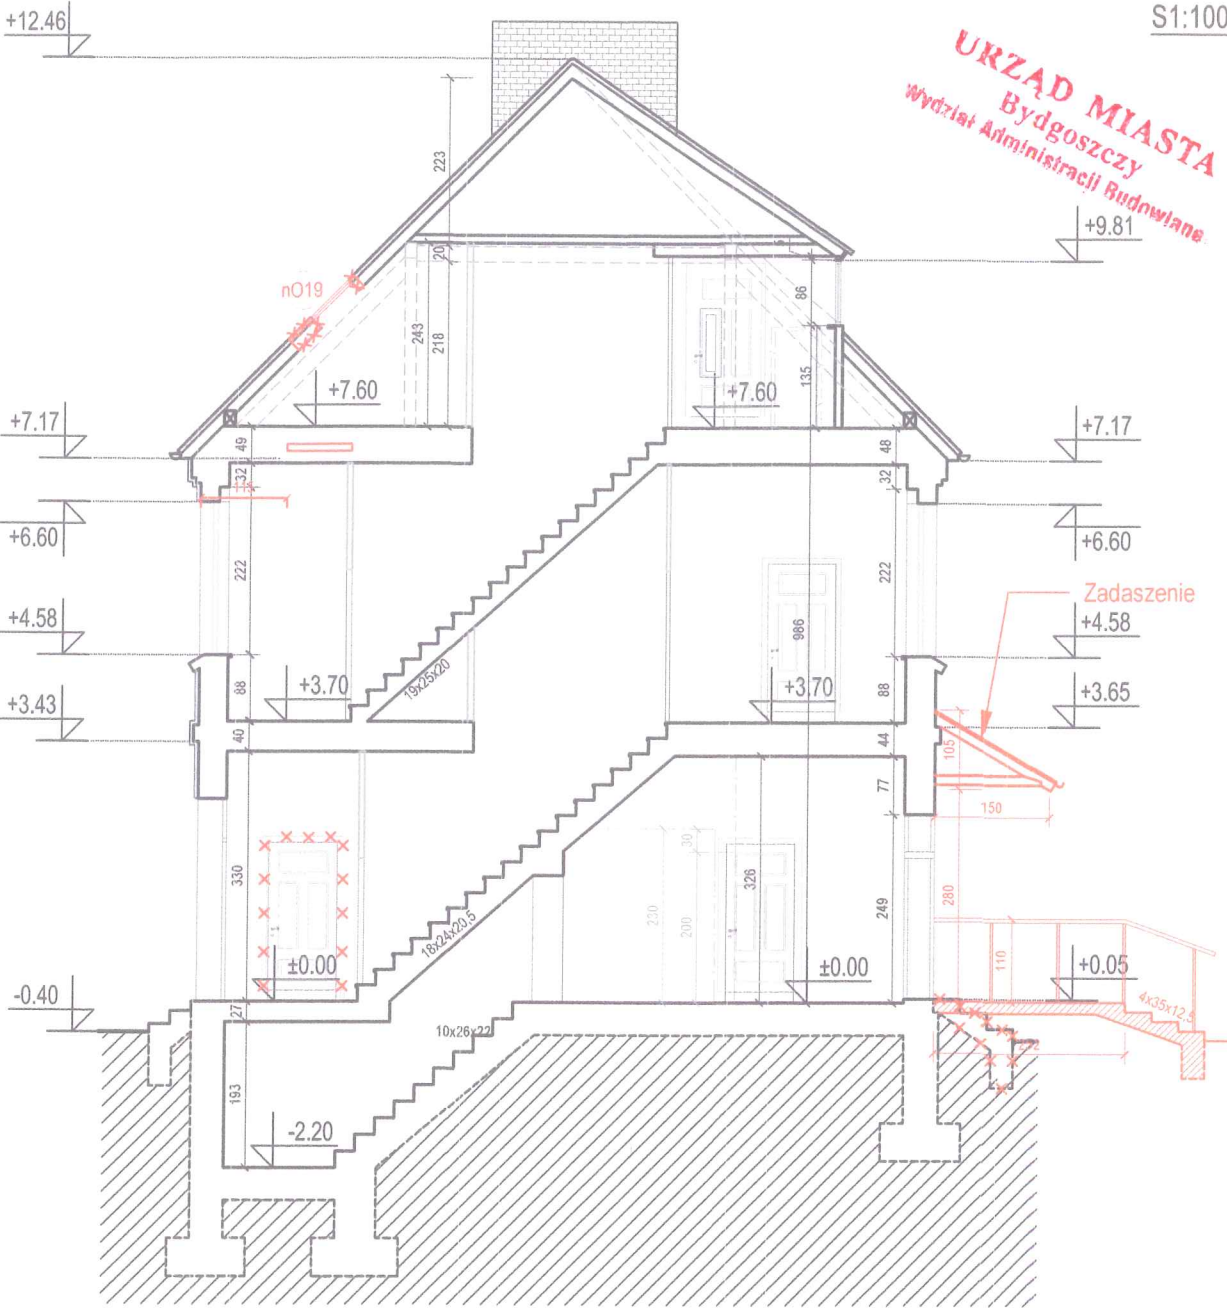

WSZELKIE ZMIANY NA RYSUNKU OZNACZONO KOLOREM CZEROWNYM

LEGENDA	
Elementy anulowane	XXX
Wyburzenia	XXXX
LEGENDA	
Cegła	
Dachówka ceramiczna	
Grunt	

SCHEMAT USYTUOWANIA BUDYNKU

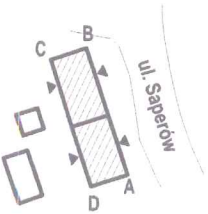


Przedsiębiorstwo Handlowo Usługowe "Archipro" Paulina Kraszewska, ul.Książęca 7, 66-470 Kostrzyn nad Odrą			
Nazwa i adres inwestora: <b>Miasto Bydgoszcz, ul.Jezucika 1, 85-102 Bydgoszcz</b>		Nazwa i adres inwestycji: <b>Termomodernizacja i modernizacja budynku mieszkalnego przy ul. Saperów 207 i 209, 85-542 Bydgoszcz</b>	
Funkcja	Nazwisko	Upewnienia	Podpis
Projektant	mgr inż. arch. P.Borkowski	47/WPOKK/2013	
Projektant	mgr inż. t.Kraszewski	WKPI/0052/P00K/10	
Sprawdzający	mgr inż. arch. M.Mleczak	WP-OIA/OKK/UpB/19/201	
Sprawdzający	mgr inż. M.Jakubowski	WKPI/0048/P00K/10	
Nazwa rysunku: <b>Przekrój AA - stan projektowany</b>		Data: <b>30.01.2017 15.12.2015</b>	
Etap projektu	Nr rysunku	Nr strony	Skala
PROJEKT BUDOWLANO-WYKONAWCZY	SP-2-09	43	1 : 100

# PRZEKRÓJ BB - STANPROJEKTOWANY

S1:100

URZĄD MIASTA  
Bydgoszczy  
Wydział Administracji Budowlanej

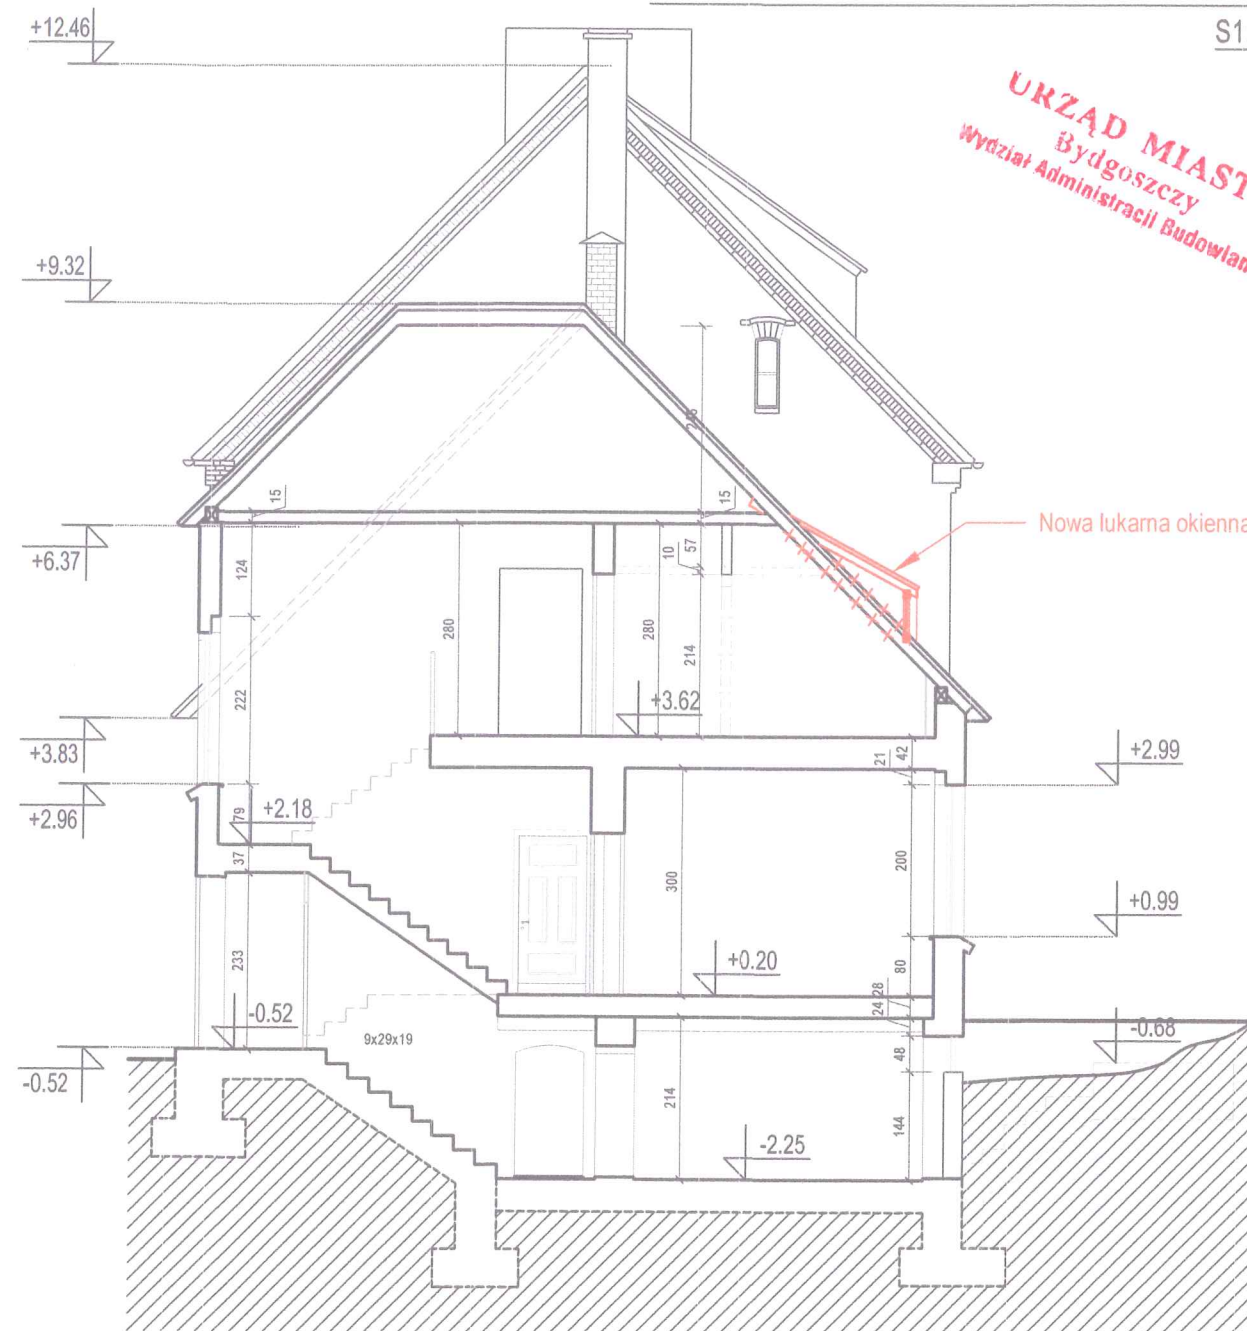

WSZELKIE ZMIANY NA RYSUNKU OZNACZONO KOLOREM CZEROWNYM


## LEGENDA

Elementy anulowane	XXX
Wyburzenia	XXXX

## LEGENDA

Cegła	
Dachówka ceramiczna	
Grunt	

SCHEMAT USYTUOWANIA BUDYNKU

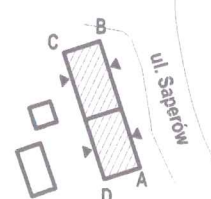

Przedsiębiorstwo Handlowo Usługowe "Archipro" Paulina Kraszewska,  
ul.Książęca 7, 66-470 Kostrzyn nad Odrą

Nazwa i adres inwestora:

Miasto Bydgoszcz,  
ul.Jezucika 1, 85-102 Bydgoszcz

Nazwa i adres inwestycji:

Termomodernizacja i modernizacja budynku mieszkalnego  
przy ul. Saperów 207 i 209, 85-542 Bydgoszcz


Funkcja	Nazwisko	Upewnienia	Podpis	Nazwa rysunku:	Data
Projektant	mgr inż. arch. P.Borkowski	47/WPOKK/2013		Przekrój BB - stan projektowany	30.01.2017
Projektant	mgr inż. Ł.Kraszewski	WKP/0052/P00K/10			15.12.2015
Sprawdzający	mgr inż. arch. M.Mleczak	WP-OIA/OKK/UpB/19/2011		Etap projektu	
Sprawdzający	mgr inż. M.Jakubowski	WKP/0048/P00K/10		PROJEKT ZAMIENNY BUDOWLANO-WYKONAWCZY	
				Nr rysunku	
				Nr strony	
				Skala	
				SP-2-10	1 : 100





# RZUT MIESZKANIA 1/1 - NOWY PODZIAŁ

S1:50


## LOKALIZACJA MIESZKANIA W OBRĘBIE PARTERU BUDYNKU

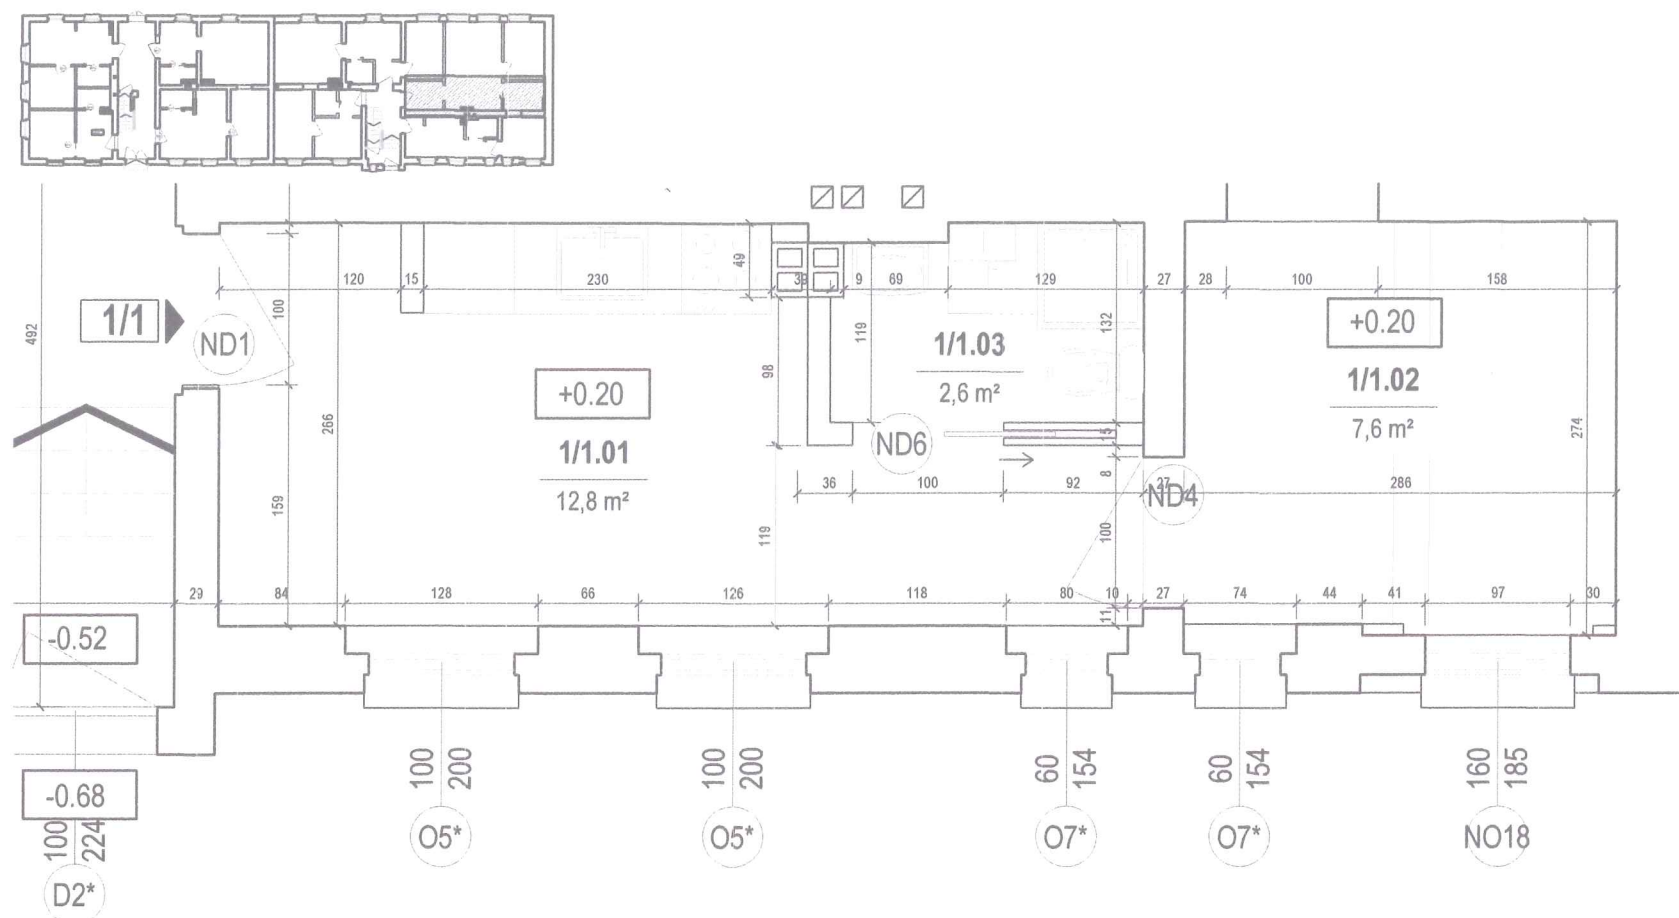

## LOKALIZACJA POMIESZCZENIA GOSPODARCZEGO W OBRĘBIE PIWNIC BUDYNKU

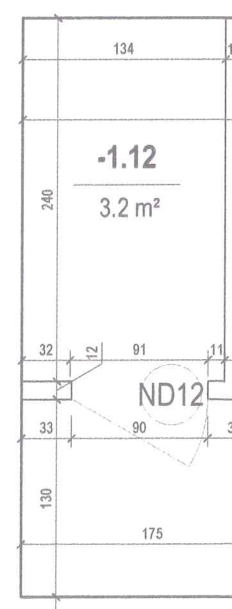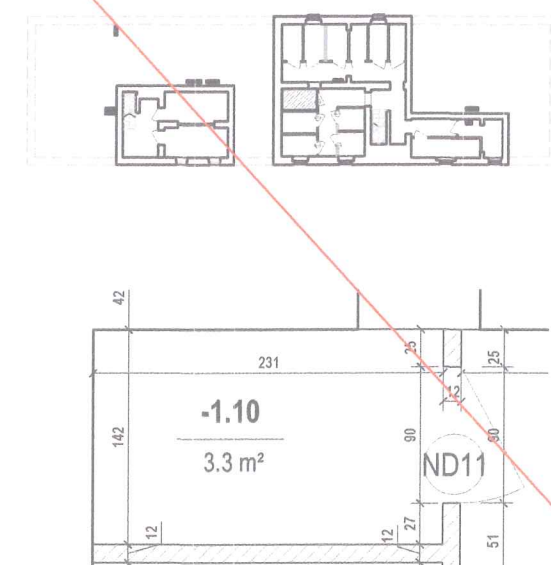

## LOKALIZACJA POMIESZCZENIA GOSPODARCZEGO W OBRĘBIE PIWNIC BUDYNKU

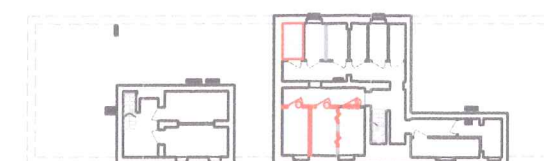

**URZĄD MIASTA**  
Bydgoszcz  
Wydział Administracji Budowlanej

ZESTAWIENIE POMIESZCZEŃ				
NR POM.	NAZWA	RODZAJ POSADZKI	WYS. [M]	POW. [M²]
MIESZKANIE 1/1				
1/1.01	POKÓJ Z KUCHNIĄ	PCV	2,80	12,8
1/1.02	POKÓJ	PARKIET DRW.	2,80	7,6
1/1.03	ŁAZIENKA	PLYTKI	2,80	2,6
SUMA				23,0
-1.10	POMIESZCZENIE	CEGLA	2,10	3,3
-1.06	SKRYTKA	CEGLA	2,15	5,5

LEGENDA	
Zakres opracowania	---
Numer mieszkania	1/1
Kota wysokościowa	-2.25
Ściana do rozbiórki	---
Wymiary stolarki okiennej i drzwiowej	95 210
Wysokość parapetu	Hp=67
Nowoprojektowana ściana z suchej zabudowy	---
Wypełnienie murów ścianą murowaną z cegły	---
Nowoprojektowane otwory wentylacyjne	□□□□
Istniejące skrzydła drzwiowe i okna	(D1) (O8)
Wymieniane skrzydła drzwiowe i okna	(D2*) (O6*)
Nowoprojektowane skrzydła drzwiowe i okna	(ND1) (NO12)
Kocioł gazowy dwufunkcyjny	□□
Posadzka - panele drewniane	---
Posadzka - płytki ceramiczne	---
Posadzka - PCV	---

WSZELKIE ZMIANY NA RYSUNK OZNACZONO KOLOREM CZERWONYM

Przedsiębiorstwo Handlowo Usługowe "Archipro" Paulina Kraszewska, ul.Książęca 7, 66-470 Kostrzyn nad Odrą				
Nazwa i adres inwestora: <b>Miasto Bydgoszcz, ul.Jezucika 1, 85-102 Bydgoszcz</b>			Nazwa i adres inwestycji: <b>Termomodernizacja i modernizacja budynku mieszkalnego przy ul. Saperów 207 i 209, 85-542 Bydgoszcz</b>	
Funkcja	Nazwisko	Upewnienia	Podpis	Nazwa rysunku:
Projektant	mgr inż. arch. P.Borkowski	47/WPOKK/2013	<i>[Signature]</i>	Rzut mieszkania 1/1 - nowy podział
Projektant	mgr inż. t.Kraszewski	WKP/0052/POOK/10	<i>[Signature]</i>	
Sprawdzający	mgr inż. arch. M.Mleczak	WP-OIA/OKK/UpB/19/201	<i>[Signature]</i>	Etap projektu PROJEKT <b>ZAMIENNY</b> BUDOWLANO-WYKONAWCZY
Sprawdzający	mgr inż. M.Jakubowski	WKP/0048/POOK/10	<i>[Signature]</i>	
			Nr rysunku	Nr strony
			SP-2-11	45
			Skala	
			1 : 50	



30.01.2017  
15.12.2015





# RZUT MIESZKANIA 1/2 - NOWY PODZIAŁ

S1:50



## LOKALIZACJA MIESZKANIA W OBRĘBIE PARTERU BUDYNKU

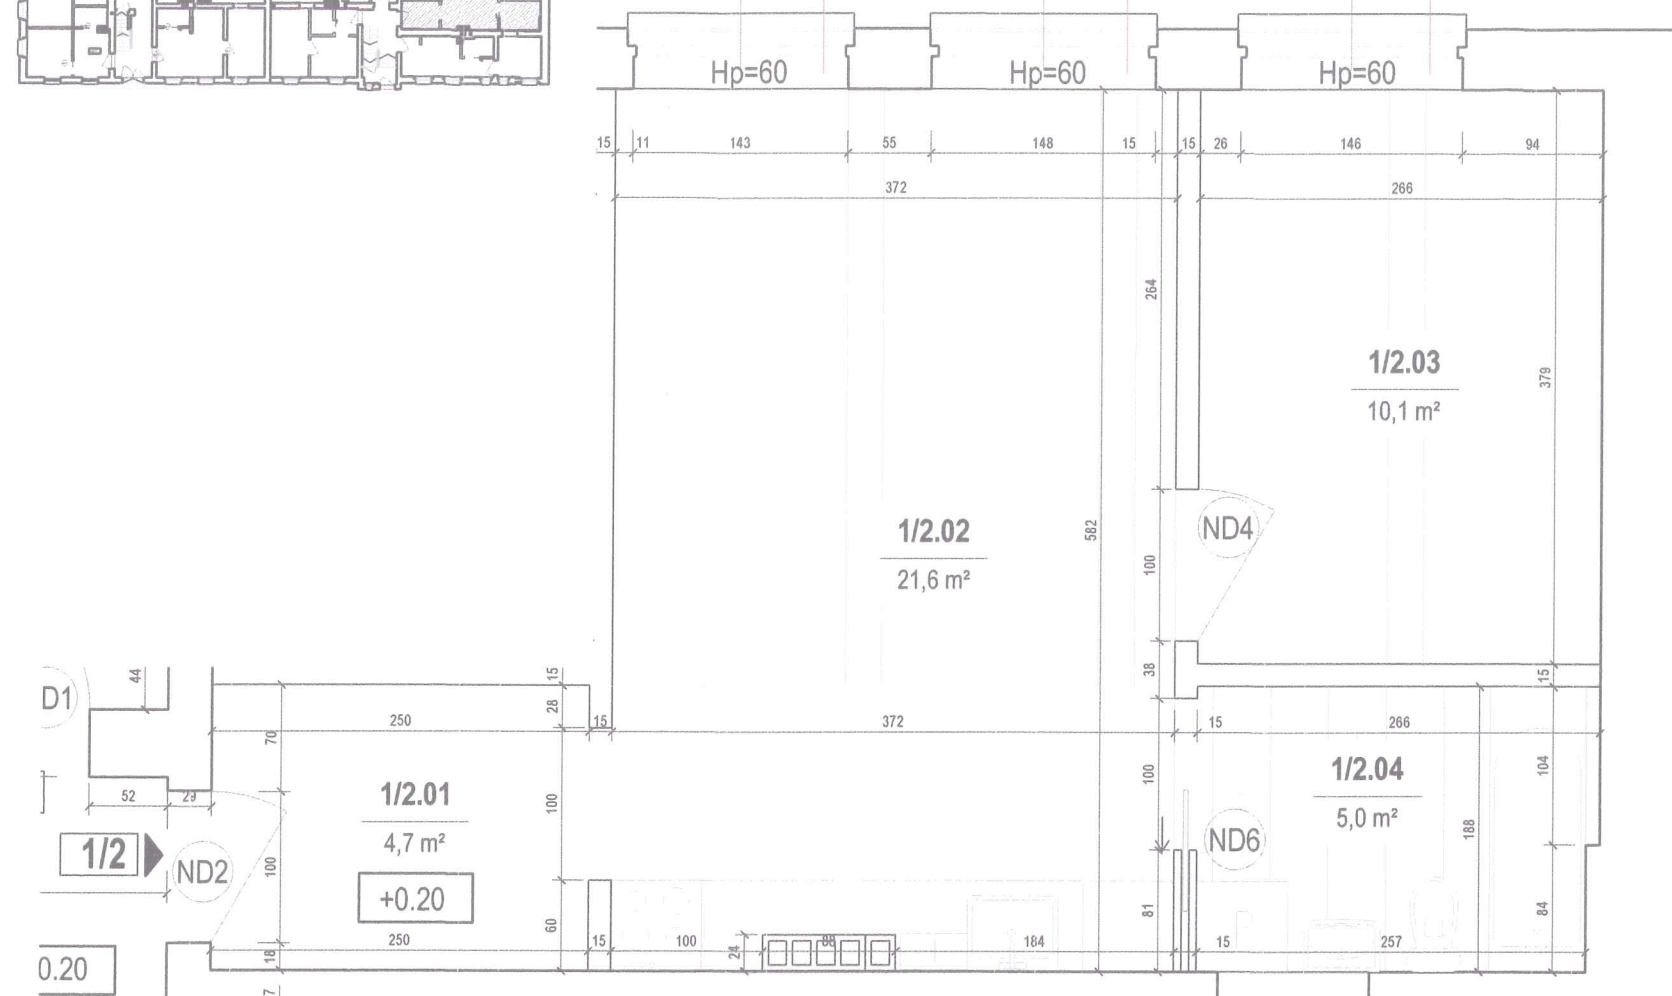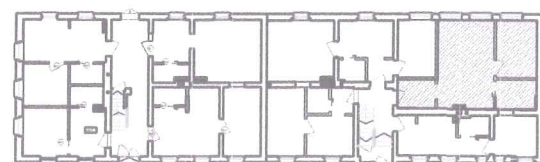

## LOKALIZACJA POMIESZCZENIA GOSPODARCZEGO W OBRĘBIE PIWNIC BUDYNKU

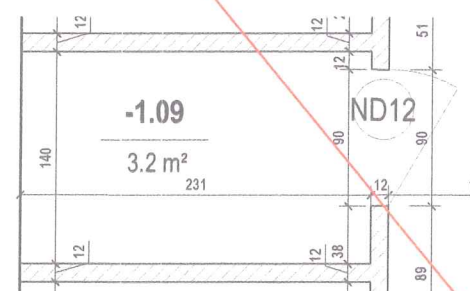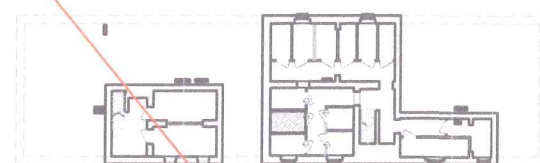

## LOKALIZACJA POMIESZCZENIA GOSPODARCZEGO W OBRĘBIE PIWNIC BUDYNKU

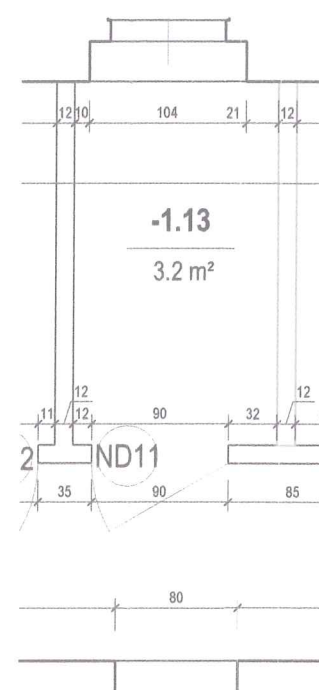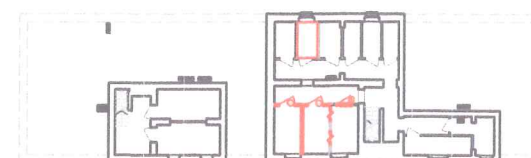

URZĄD MIASTA  
Bydgoszczy  
Miejska Administracja Budowlana

ZESTAWIENIE POMIESZCZEŃ				
NR POM.	NAZWA	RODZAJ POSADZKI	WYS. [M]	POW. [M²]
MIESZKANIE 1/2				
1/2.01	KORYTARZ	PCV	2,80	4,7
1/2.02	POKÓJ Z KUCHNIĄ	PANELE PODŁ./ PCV	2,80	21,6
1/2.03	POKÓJ	PANELE PODŁ.	2,80	10,1
1/2.04	ŁAZIENKA	PLYTKI	2,80	5,0
1.09	POMIESZCZENIE	CEGLA	2,16	3,2
-1.13	POMIESZCZENIE	CEGLA	2,17	3,2

LEGENDA	
Zakres opracowania	---
Numer mieszkania	7
Kota wysokościowa	-2.25
Ściana do rozbiórki	---
Wymiary stolarki okiennej i drzwiowej	95 215
Wysokość parapetu	Hp=87
Nowoprojektowana ściana z suchej zabudowy	---
Wypełnienie murów ścianą murowaną z cegły	---
Nowoprojektowane otwory wentylacyjne	□□□□
Istniejące skrzydła drzwiowe i okna	(D1) (O9)
Wymieniane skrzydła drzwiowe i okna	(D2) (O6)
Nowoprojektowane skrzydła drzwiowe i okna	(ND1) (NO17)
Kocioł gazowy dwufunkcyjny	---
Posadzka - panele drewniane	---
Posadzka - płytki ceramiczne	---
Posadzka - PCV	---

WSZELKIE ZMIANY NA RYSUNKU OZNACZONO KOLOREM CZEROWNYM


Przedsiębiorstwo Handlowo Usługowe "Archipro" Paulina Kraszewska, ul.Książęca 7, 66-470 Kostrzyn nad Odrą				
Nazwa i adres inwestora: <b>Miasto Bydgoszcz,</b> ul.Jezucika 1, 85-102 Bydgoszcz			Nazwa i adres inwestycji: <b>Termomodernizacja i modernizacja budynku mieszkalnego</b> przy ul. Saperów 207 i 209, 85-542 Bydgoszcz	
Funkcja	Nazwisko	Upewnienia	Podpis	Data
Projektant	mgr inż. arch. P.Borkowski	47/WPOKK/2013	<i>[Signature]</i>	30.01.2017
Projektant	mgr inż. t.Kraszewski	WKPI/0052/POOK/10	<i>[Signature]</i>	15.12.2015
Sprawdzający	mgr inż. arch. M.Mleczak	WP-OIA/OKKI/UpB/19/201	<i>[Signature]</i>	
Sprawdzający	mgr inż. M.Jakubowski	WKPI/0048/POOK/10	<i>[Signature]</i>	
Nazwa rysunku: <b>Rzut mieszkania 1/2 - nowy podział</b>		Data		
Etap projektu PROJEKT BUDOWLANO-WYKONAWCZY		Nr rysunku SP-2-12	Nr strony 30 40	Skala 1 : 50





# RZUT MIESZKANIA 1/3 - NOWY PODZIAŁ

S1:50


## LOKALIZACJA MIESZKANIA W OBRĘBIE PARTERU BUDYNKU

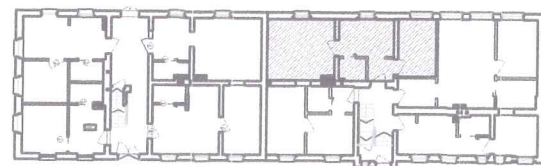

## LOKALIZACJA POMIESZCZENIA GOSPODARCZEGO W OBRĘBIE PIWNIC BUDYNKU

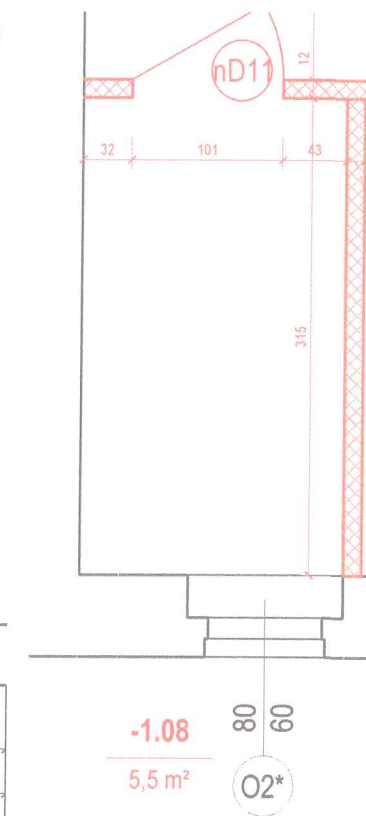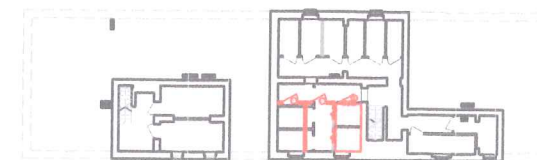

LEGENDA	
Elementy anulowane	XXX
Wyburzenia	XXXX
Anulowanie poprzednich wyburzeń	XXXX
Ściana z suchej zabudowy	XXXX
Wypełnienie murów ścianą murowaną z cegły	XXXX
Nowy przewód kominowy	ND1
Nowoprojektowane skrzydła drzwiowe i okna	ND1 ND17


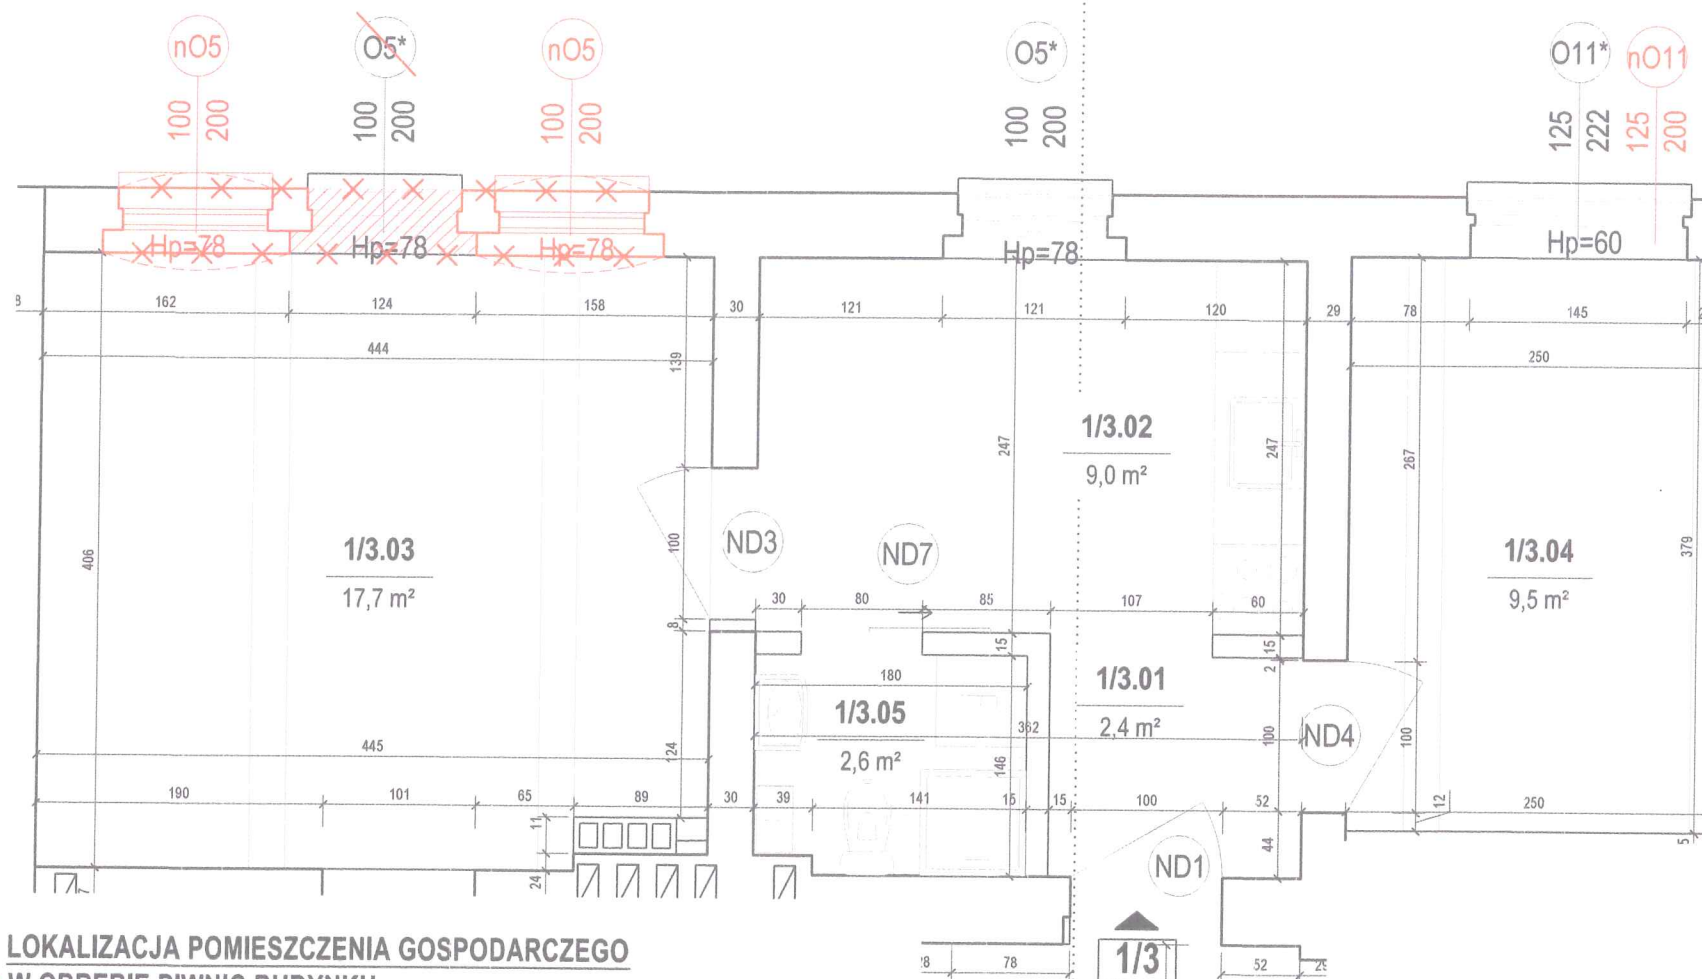


ZESTAWIENIE POMIESZCZEŃ				
NR POM.	NAZWA	RODZAJ POSADZKI	WYS. [M]	POW. [M²]
MIESZKANIE 1/3				
1/3.01	KORYTARZ	PCV	2,80	2,4
1/3.02	KUCHNIA	PCV	2,80	9,0
1/3.03	POKÓJ	PANELE PODŁ.	2,80	17,7
1/3.04	POKÓJ	PANELE PODŁ.	2,80	9,5
-1.08	POMIESZCZENIE	CEGLA	2,15	5,5

## LEGENDA

Zakres opracowania	
Numer mieszkania	7
Kota wysokościowa	-2.25
Ściana do rozbiórki	
Wymiary stolarki okiennej i drzwiowej	95 219
Wysokość parapetu	Hp=87
Nowoprojektowana ściana z suchej zabudowy	
Wypełnienie murów ścianą murowaną z cegły	
Nowoprojektowane otwory wentylacyjne	
Istniejące skrzydła drzwiowe i okna	D1 O9
Wymieniane skrzydła drzwiowe i okna	D2 O6
Nowoprojektowane skrzydła drzwiowe i okna	ND1 ND17
Kocioł gazowy dwufunkcyjny	
Posadzka - panele drewniane	
Posadzka - płytki ceramiczne	
Posadzka - PCV	

## LOKALIZACJA POMIESZCZENIA GOSPODARCZEGO W OBRĘBIE PIWNIC BUDYNKU

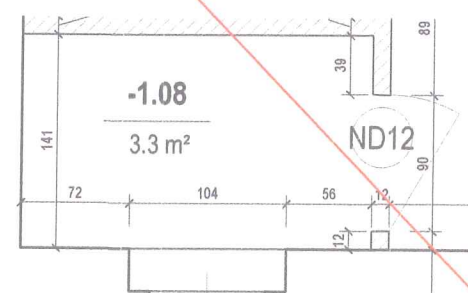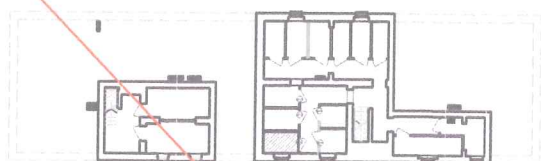

WSZELKIE ZMIANY NA RYSUNKU OZNACZONO KOLOREM CZEROWNYM



Przedsiębiorstwo Handlowo Usługowe "Archipro" Paulina Kraszewska, ul.Książęca 7, 66-470 Kostrzyn nad Odrą			
Nazwa i adres inwestora: <b>Miasto Bydgoszcz,</b> ul.Jezucika 1, 85-102 Bydgoszcz		Nazwa i adres inwestycji: <b>Termomodernizacja i modernizacja budynku mieszkalnego</b> przy ul. Saperów 207 i 209, 85-542 Bydgoszcz	
Funkcja	Nazwisko	Upewnienia	Podpis
Projektant	mgr inż. arch. P.Borkowski	47/WPOKK/2013	
Projektant	mgr inż. Ł.Kraszewski	WKPI0052/POOK/10	
Sprawdzający	mgr inż. arch. M.Mleczak	WP-OIA/OKK/UpB/19/2011	
Sprawdzający	mgr inż. M.Jakubowski	WKPI0048/POOK/10	
Nazwa rysunku: <b>Rzut mieszkania 1/3 - nowy podział</b>		Data: <b>30.01.2017</b> <b>15.12.2015</b>	
Etap projektu	Nr rysunku	Nr strony	Skala
PROJEKT BUDOWLANO-WYKONAWCZY	SP-2-13	47	1 : 50






# RZUT MIESZKANIA 1/4 - NOWY PODZIAŁ

S1:50


## LOKALIZACJA MIESZKANIA W OBRĘBIE PARTERU BUDYNKU

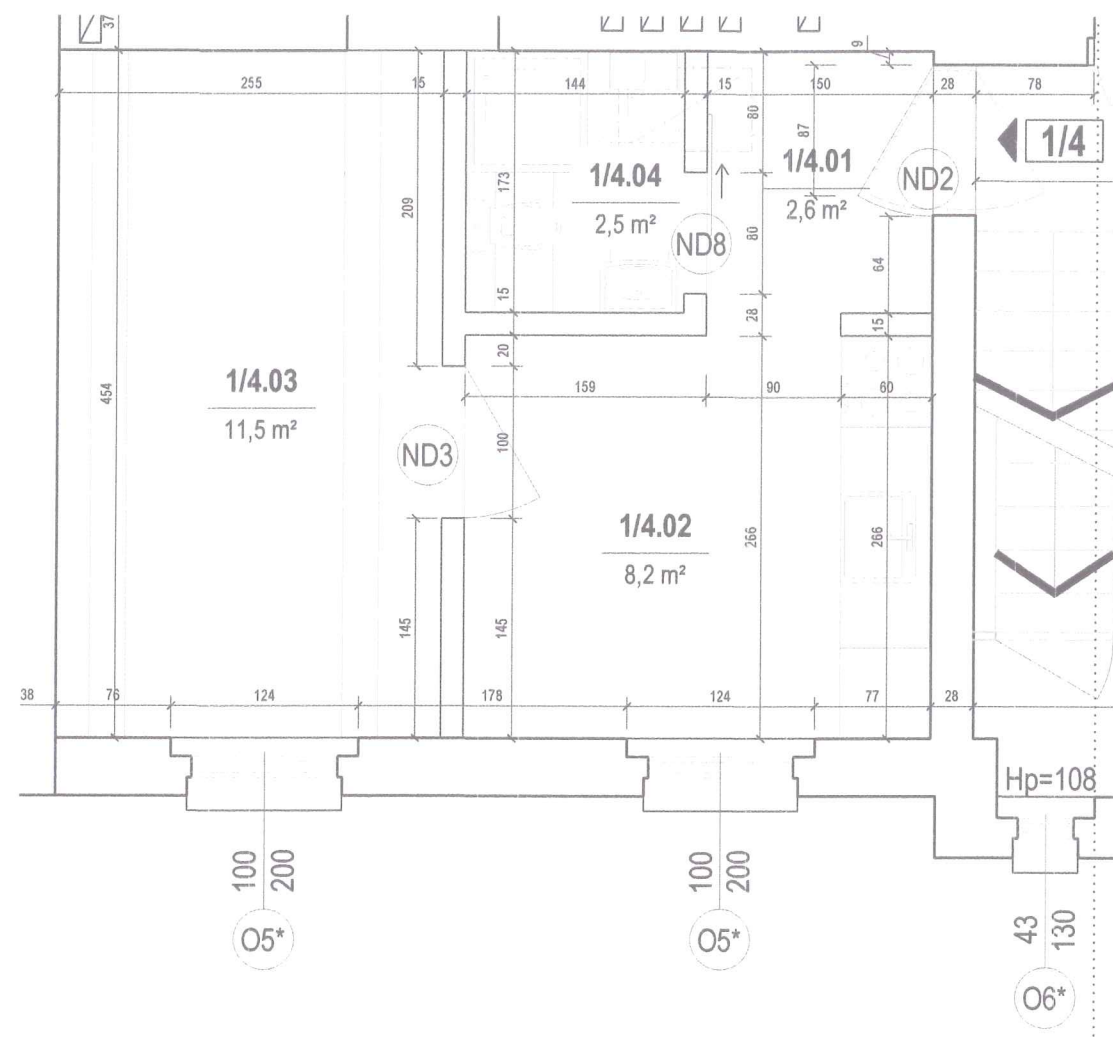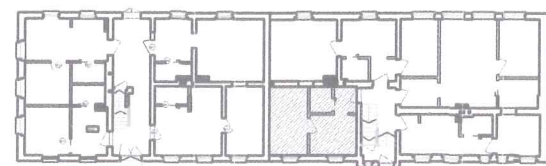

## LOKALIZACJA POMIESZCZENIA GOSPODARCZEGO W OBRĘBIE PIWNIC BUDYNKU

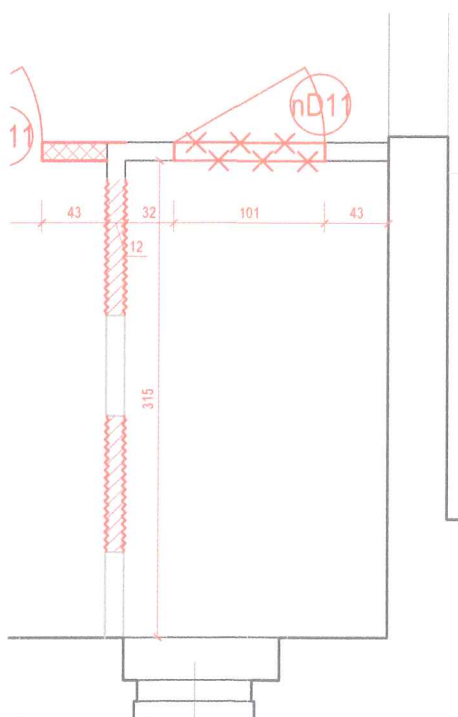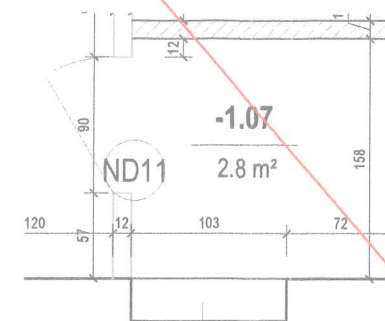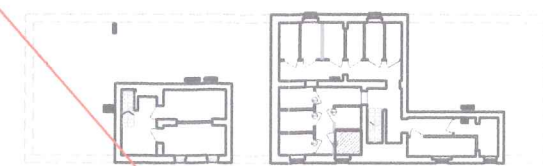

## LOKALIZACJA POMIESZCZENIA GOSPODARCZEGO W OBRĘBIE PIWNIC BUDYNKU

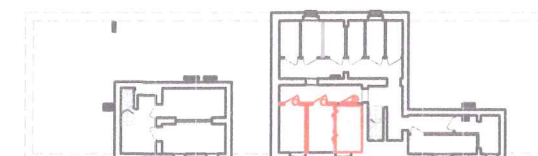

WSZELKIE ZMIANY NA RYSUNKU OZNACZONO KOLOREM CZEROWNYM

### LEGENDA

Elementy anulowane	× × ×
Wyburzenia	***
Anulowanie poprzednich wyburzeń	***
Ściana z suchej zabudowy	***
Wypełnienie murów ścianą murowaną z cegły	***
Nowy przewód kominowy	ND1, ND17
Nowoprojektowane skrzydła drzwiowe i okna	ND1, ND17

### ZESTAWIENIE POMIESZCZEŃ

ZESTAWIENIE POMIESZCZEŃ				
NR POM.	NAZWA	RODZAJ POSADZKI	WYS. [M]	POW. [M²]
MIESZKANIE 1/4				
1/4.01	KORYTARZ	PCV	2,80	2,6
1/4.02	KUCHNIA	PCV	2,80	8,2
1/4.03	POKÓJ	PANELE PODŁ.	2,80	11,5
1/4.04	ŁAZIENKA	PLYTKI	2,80	2,5
-1.07	SKRYTKA	CEGLA	2,15	5,5

### LEGENDA

Zakres opracowania	---
Numer mieszkania	1/4
Koła wysokościowa	-2.25
Ściana do rozbiórki	---
Wymiary stolarki okiennej i drzwiowej	95 219
Wysokość parapetu	Hp=87
Nowoprojektowana ściana z suchej zabudowy	---
Wypełnienie murów ścianą murowaną z cegły	---
Nowoprojektowane otwory wentylacyjne	□□□□
Istniejące skrzydła drzwiowe i okna	D1, O9
Wymieniane skrzydła drzwiowe i okna	D2*, O6*
Nowoprojektowane skrzydła drzwiowe i okna	ND1, ND17
Kocioł gazowy dwufunkcyjny	---
Posadzka - panele drewniane	---
Posadzka - płytki ceramiczne	---
Posadzka - PCV	---

Przedsiębiorstwo Handlowo Usługowe "Archipro" Paulina Kraszewska,  
ul.Książęca 7, 66-470 Kostrzyn nad Odrą


Nazwa i adres inwestora: <b>Miasto Bydgoszcz, ul.Jezucika 1, 85-102 Bydgoszcz</b>				Nazwa i adres inwestycji: <b>Termomodernizacja i modernizacja budynku mieszkalnego przy ul. Saperów 207 i 209, 85-542 Bydgoszcz</b>			
Funkcja	Nazwisko	Upewnienia	Podpis	Nazwa rysunku:		Data	
Projektant	mgr inż. arch. P.Borkowski	47/WPOKK/2013	<i>[Signature]</i>	Rzut mieszkania 1/4 - nowy podział		30.01.2017 15.12.2015	
Projektant	mgr inż. Ł.Kraszewski	WKP/0052/POOK/10	<i>[Signature]</i>				
Sprawdzający	mgr inż. arch. M.Mleczak	WP-OIA/OKK/UpB/19/201	<i>[Signature]</i>				
Sprawdzający	mgr inż. M.Jakubowski	WKP/0048/POOK/10	<i>[Signature]</i>				
Etap projektu				Nr rysunku	Nr strony	Skala	
PROJEKT ZAMIENNY BUDOWLANO-WYKONAWCZY				SP-2-14	32 48	1 : 50	




# RZUT MIESZKANIA 1/5 - NOWY PODZIAŁ

S1:50

## LOKALIZACJA MIESZKANIA W OBRĘBIE PARTERU BUDYNKU

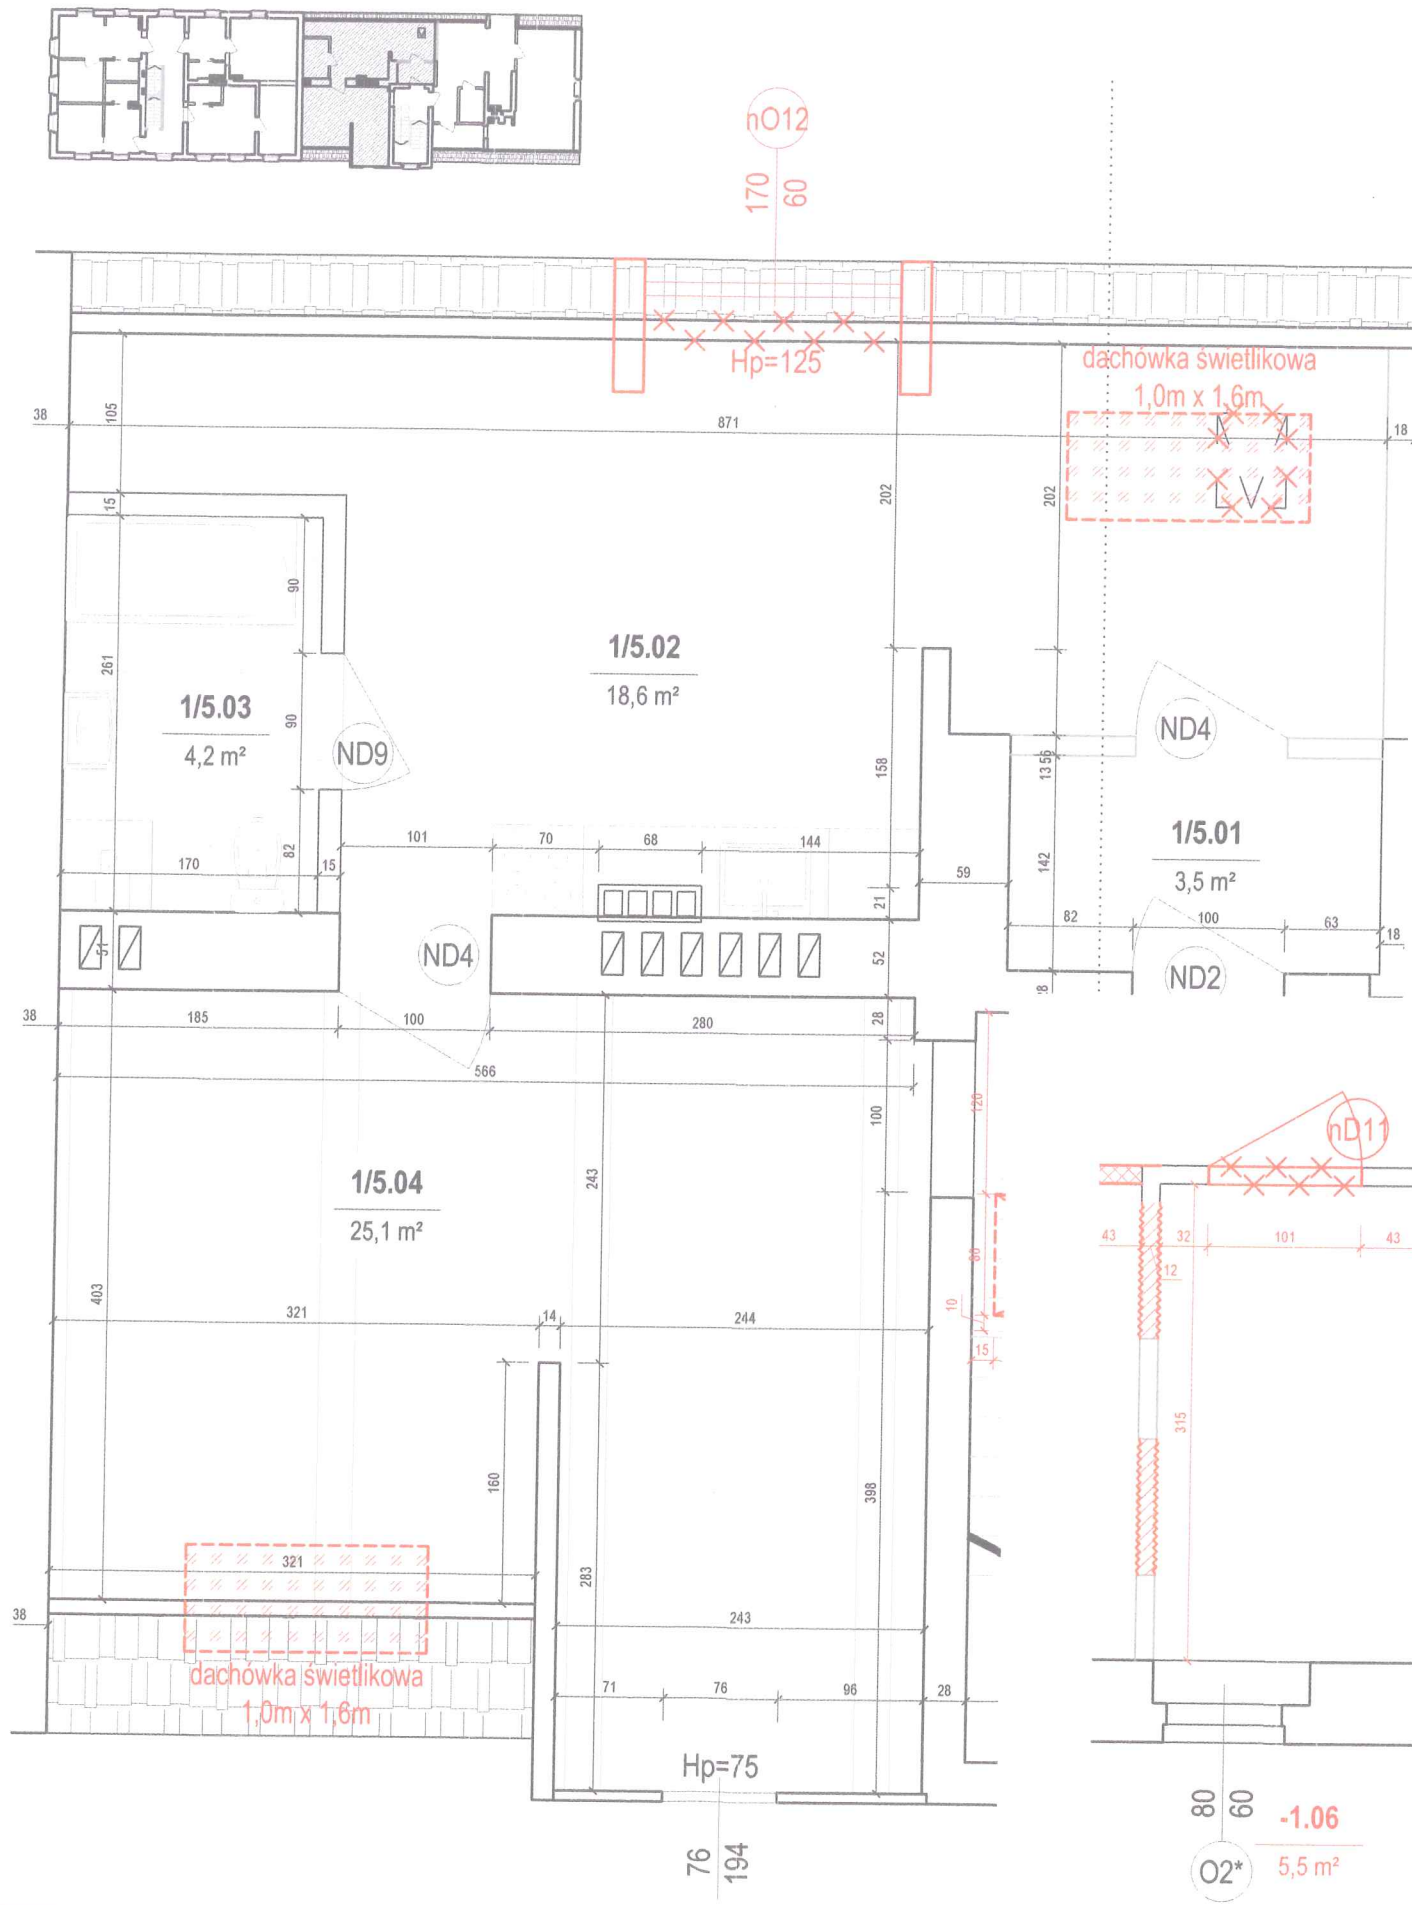

## LOKALIZACJA POMIESZCZENIA GOSPODARCZEGO W OBRĘBIE PIWNIC BUDYNKU

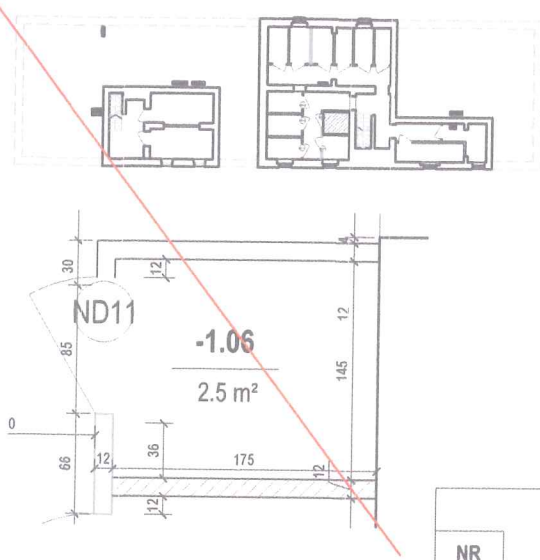


ZESTAWIENIE POMIESZCZEŃ						
NR POM.	NAZWA	RODZAJ POSADZKI	WYS. [M]	POW. UŻYTKOWA [M²]		
				POM.	POD.	CAŁ.
1/5.01	PRZEDSIÓNEK	PCV	2,50	-	-	3,5
1/5.02	POKÓJ Z KUCHNIĄ	PCV	2,50	11,2	13,0	18,6
1/5.03	ŁAZIENKA	PLYTKI	2,50	0,2	4,1	4,2
1/5.04	POKÓJ	PANELE PODŁ.	2,50	1,8	24,2	25,1
SUMA						51,4

ZESTAWIENIE POMIESZCZEŃ				
NR POM.	NAZWA	RODZAJ POSADZKI	WYS. [M]	POW. [M²]
-1.06	SKRYTKA	CEGLA	2,15	5,5

LEGENDA	
Zakres opracowania	---
Numer mieszkania	7
Kota wysokościowa	-2,25
Ściana do rozbiórki	---
Wymiary stolarki okiennej i drzwiowej	95
Wysokość parapetu	Hp=87
Nowoprojektowana ściana z suchej zabudowy	---
Wypełnienie murów ścianą murowaną z cegły	---
Nowoprojektowane otwory wentylacyjne	---
Istniejące skrzydła drzwiowe i okna	(D1) (O9)
Wymieniane skrzydła drzwiowe i okna	(D2*) (O6*)
Nowoprojektowane skrzydła drzwiowe i okna	(ND1) (NO17)
Kocioł gazowy dwufunkcyjny	---
Posadzka - panele drewniane	---
Posadzka - płytki ceramiczne	---
Posadzka - PCV	---

## LOKALIZACJA POMIESZCZENIA GOSPODARCZEGO W OBRĘBIE PIWNIC BUDYNKU

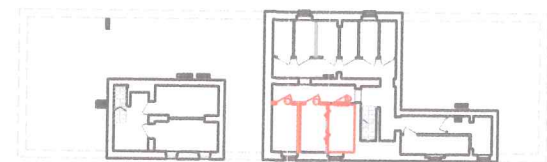

WSZELKIE ZMIANY NA RYSUNKU OZNACZONO KOLOREM CZERWONYM

Przedsiębiorstwo Handlowo Usługowe "Archipro" Paulina Kraszewska, ul.Książęca 7, 66-470 Kostrzyn nad Odrą				
Nazwa i adres inwestora: <b>Miasto Bydgoszcz, ul.Jezucika 1, 85-102 Bydgoszcz</b>			Nazwa i adres inwestycji: <b>Termomodernizacja i modernizacja budynku mieszkalnego przy ul. Saperów 207 i 209, 85-542 Bydgoszcz</b>	
Funkcja	Nazwisko	Upewnienia	Podpis	Nazwa rysunku:
Projektant	mgr inż. arch. P.Borkowski	47/WPOKK/2013	<i>Borkowski</i>	Rzut mieszkania 1/5 - nowy podział
Projektant	mgr inż. Ł.Kraszewski	WKPI/0052/POOK/10	<i>Kraszewski</i>	
Sprawdzający	mgr inż. arch. M.Mleczak	WP-OIA/OKKIUpB/19/201	<i>Mleczak</i>	Etap projektu PROJEKT ZAMIENNY BUDOWLANO-WYKONAWCZY
Sprawdzający	mgr inż. M.Jakubowski	WKPI/0048/POOK/10	<i>Jakubowski</i>	
Data				30.01.2017 15.12.2015
Nr rysunku				SP-2-15
Nr strony				49
Skala				1 : 50