

# PROJEKT ZAGOSPODAROWANIA TERENU - CZĘŚĆ RYSUNKOWA

SKALA 1:500

## BILANS POWIERZCHNI

POWIERZCHNIA DZIAŁKI NR 179: 1 100 m<sup>2</sup>  
67 m<sup>2</sup>  
bez zmian  
POWIERZCHNIA DZIAŁKI NR 261: bez zmian  
POWIERZCHNIA ZABUDOWY: bez zmian  
POWIERZCHNIE UTWARDZONE: bez zmian  
POWIERZCHNIA SCHODÓW I PCHYLNI: bez zmian  
POWIERZCHNIA BIOLOGICZNE CZYNNA: bez zmian

## WSKAŹNIK POWIERZCHNI

WSKAŹNIK POWIERZCHNI ZABUDOWY: bez zmian  
WSKAŹNIK POWIERZCHNI UTWARDZONYCH: bez zmian  
WSKAŹNIK POWIERZCHNI BIOLOGICZNE CZYNNEJ: bez zmian

## LEGENDA:

- BUDYNEK OBJĘTY OPRACOWANIEM
- BALKONY OBJĘTE REMONTEM
- GRANICA PRZEDMIOTOWEJ NIERUCHOMOŚCI



## UWAGI:

1. Planowana inwestycja nie wpływa na zmienę sposobu zagospodarowania terenu.
2. Obszar objęty opracowaniem obejmuje działki nr 179 oraz 261 obr. 0076 M. Bydgoszcz.
3. Obszar oddziaływania inwestycji w całości mieści się w granicach działek nr 179 oraz 261 obr. 0076 M. Bydgoszcz.

## OŚWIADCZENIE

Zgodnie z Rozporządzeniem Ministra Infrastruktury i Rozwoju z dnia 07.10.2015 poz. 1554 pkt 4 par 8 ust. 1 potwierdzam zgodność z oryginałem niniejszą kopią mapy zasadniczej.

WYMIANA KONSTRUKCJI BALKONÓW	
ul. Dolina 47 85-212 Bydgoszcz Dz. nr 179, 261, obr. 76	*ADM* Sp. z o.o. ul. Śniadeckich 1 85-011 Bydgoszcz
adres inw.:	inwestor:
PROJEKT ZAGOSPODAROWANIA TERENU - CZ. RYS.	
mgr inż. Damian Wenski nr upr. POM/0309/PWOK/13 spec. konstrukcyjno-budowlana	projektant:
mgr inż. Nicole Heigelmann	opracował:
mgr inż. Władysław Wenski nr upr. AUB-KZ-7210/206/90 spec. konstrukcyjno-budowlana	opracował:
KONSTRUKCJA PROJ. BUDOWLANY	
nr projektu: design no:	data: date:
DW_170902	27/02/2018
format: size: skala: scale: nr rys.: drawing no:	
594x297	1:100 DW_170902_PBD_KN_1001
rewizja: revision:	
00	

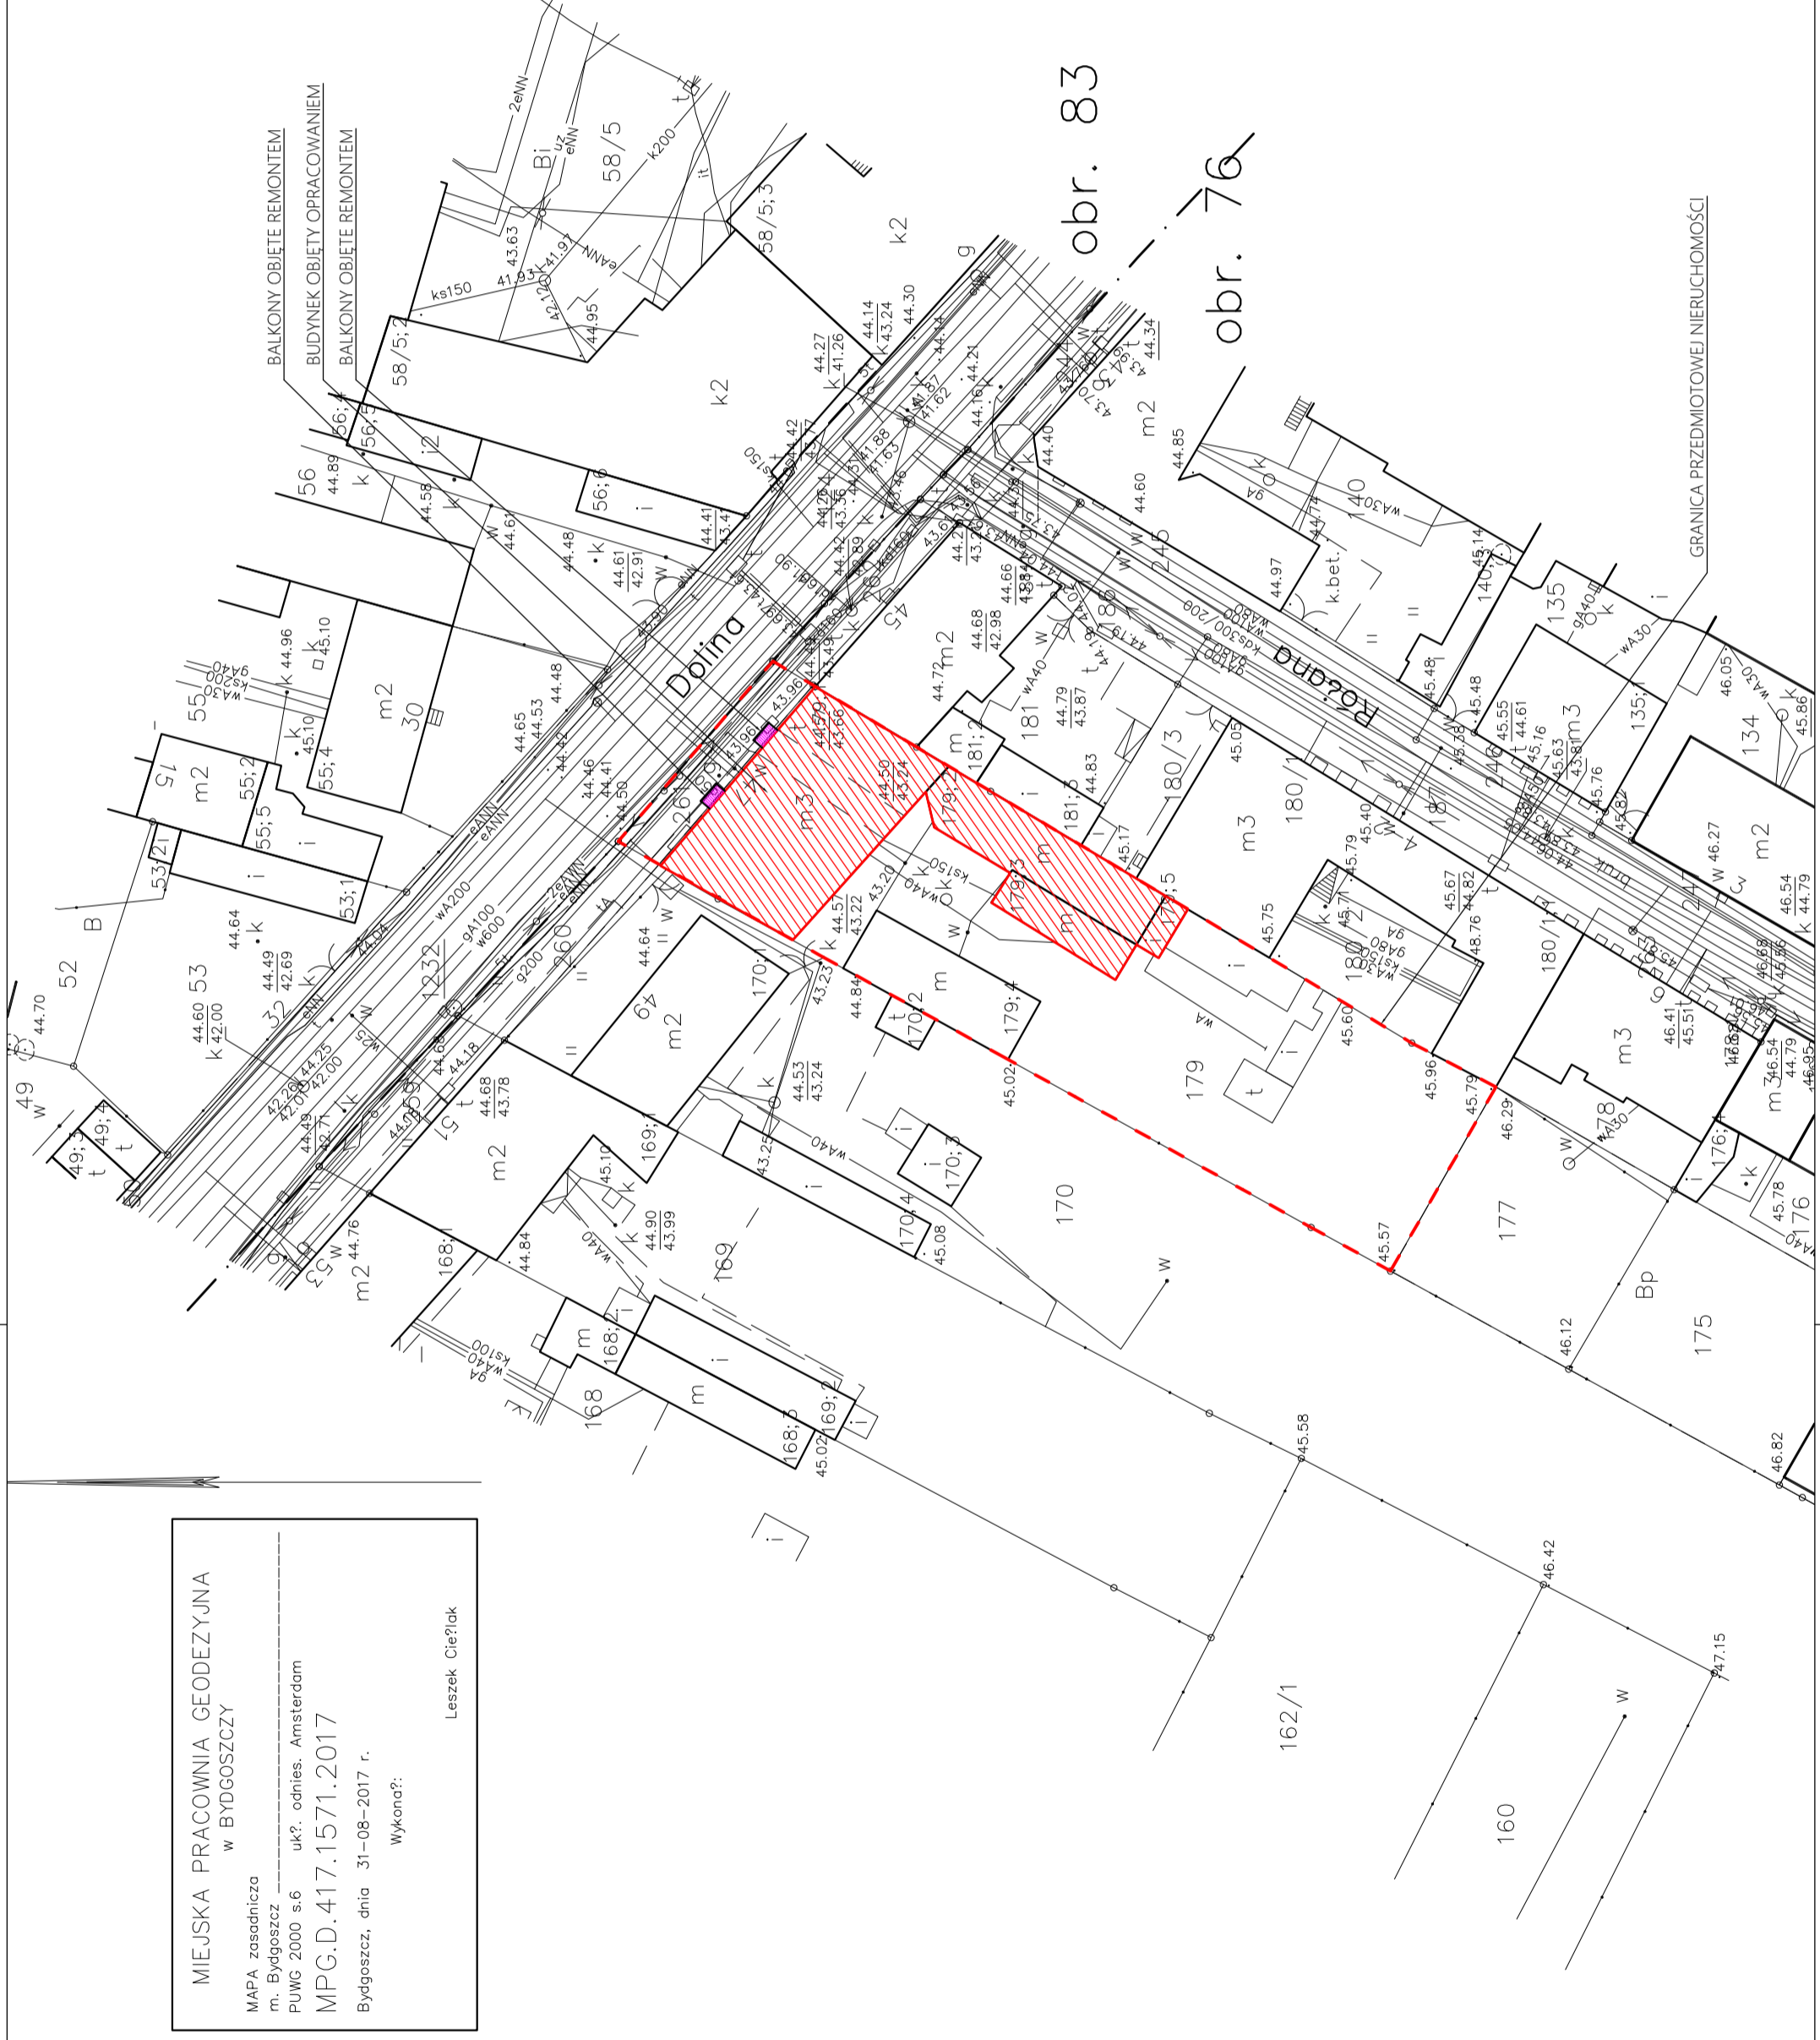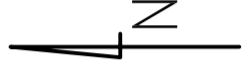

MIEJSKA PRACOWNIA GEODEZYJNA  
w BYDGOSZCZY

MAPA zasadnicza  
m. Bydgoszcz

PUWG 2000 s.6 uk?, odnies. Amsterdam  
MPC.G.417.1571.2017  
Bydgoszcz, dnia 31-08-2017 r.

Wykonał:  
Leszek Cieślak