




Rzut II pietra

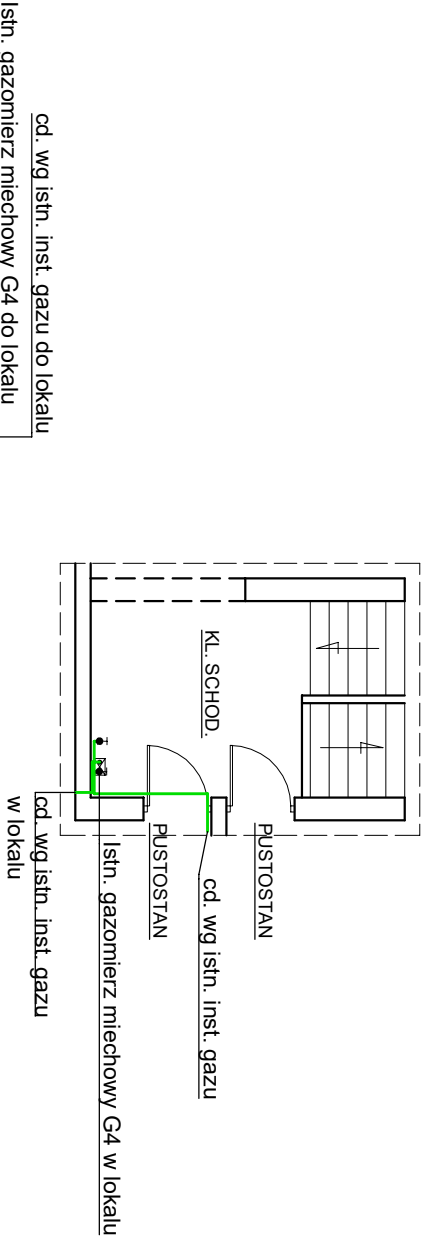


Rzut I pietra

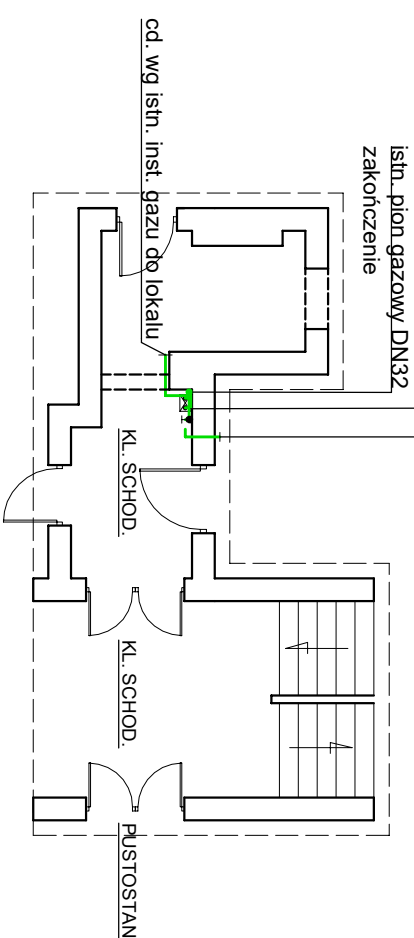

Rzut parteru

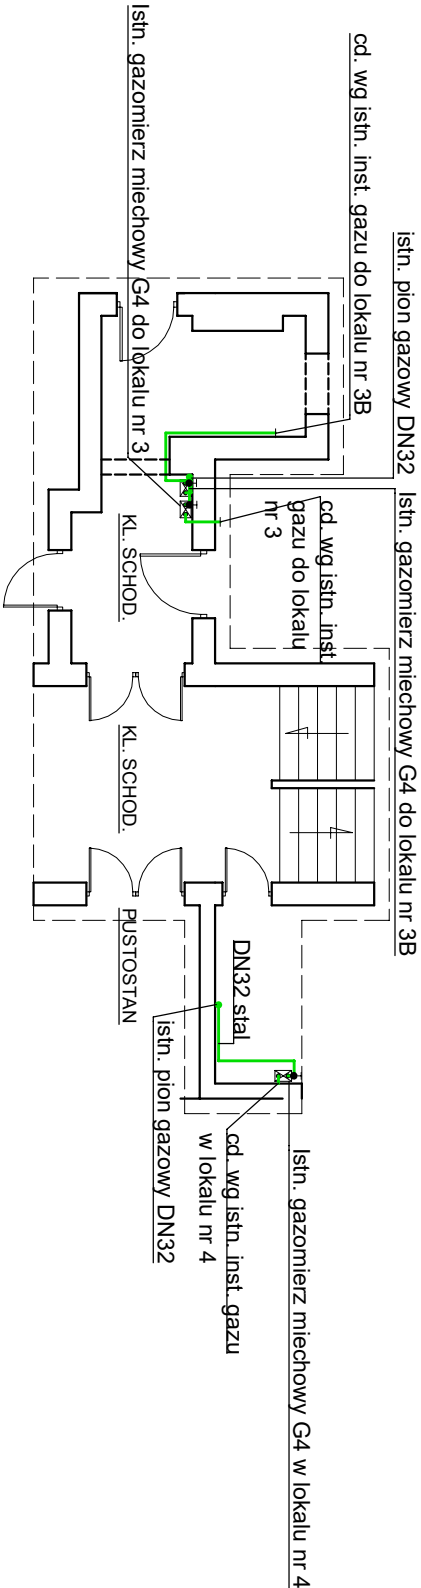

Rzut piwnicy

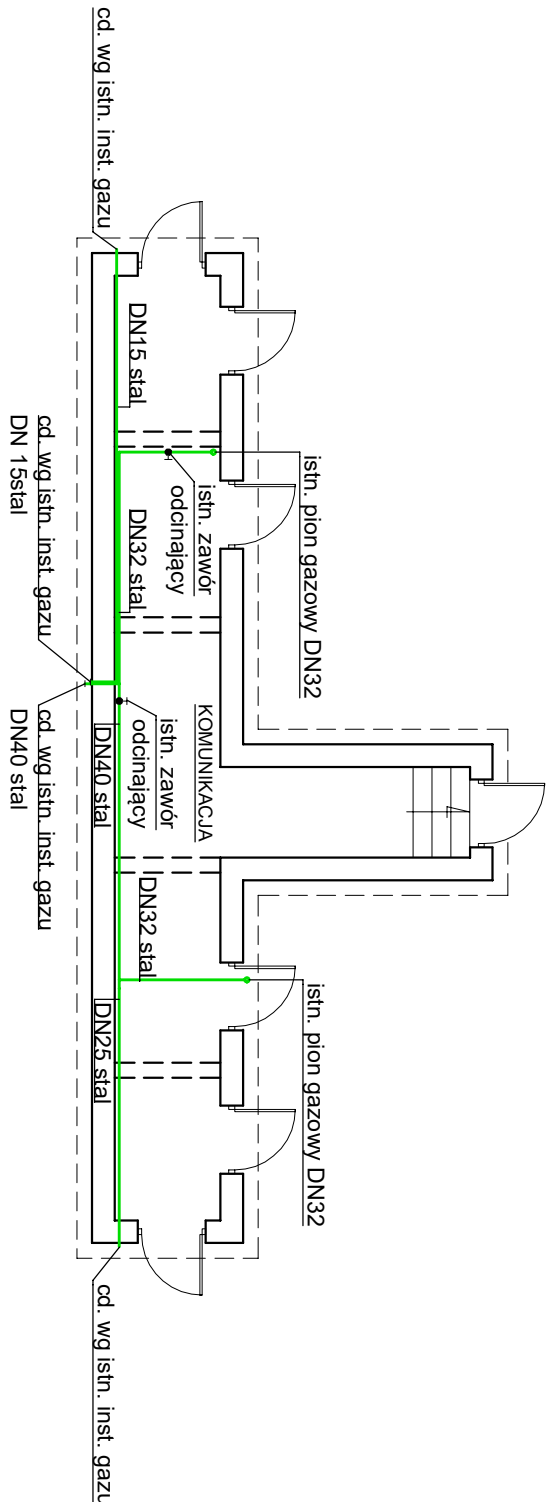

ul. ks. Piotra Skargi

OZNACZENIA:

Istn. wewnętrzna instalacja gazu

GAS dtop sp. z o.o.		ul. Fordońska 110 85-739 Bydgoszcz tel. 603 482-482 e-mail: biuro@gasdrop.pl www.gasdrop.pl
ZADANIE Przebudowa i rozbudowa wewnętrznej instalacji gazu do lokalu mieszkalnego nr 3A w budynku wielorodzinnym ul. ks. Piotra Skargi 14/3A, 85-018 Bydgoszcz Działka nr. 34, obręb. 0147 Bydgoszcz		
INWESTOR Administracja Domów Miejskich "ADM" Spółka z o.o. ul. Śniadeckich 1 85-011 Bydgoszcz	SKALA: 1:100	
PROJEKTANT dr inż. Rafał Pasela upr. bud. do proj. w spec. instalacyjnej w zakresie sieci, instalacji i urządzeń cieplnych, wentylacyjnych, gazowych, wodociągowych i kanalizacyjnych bez ograniczeń nr KUP/0168/POOS/04 członek K-POIiB nr KUP/IS/0040/05	DATA I PODPIS: 14.10.2022 r.	
SPRAWDZAJĄCY dr inż. Ryszard Okoński upr. bud. do proj. w spec. instalacyjnej w zakresie sieci, instalacji i urządzeń cieplnych, wentylacyjnych, gazowych, wodociągowych i kanalizacyjnych nr GPKG-I-7342-71/96 członek K-POIiB nr KUP/IS/0511/02	DATA I PODPIS: 14.10.2022 r.	
OPRACOWAŁ inż. Grzegorz Nowicki	DATA I PODPIS: 14.10.2022 r.	
NAMNA RYSUNKU INWENTARYZACJA INSTALACJI GAZOWEJ	NR RYSUNKU: 3.0	

1. Podczas inwentaryzacji zidentyfikowano 5 czynnych instalacji gazowych.