
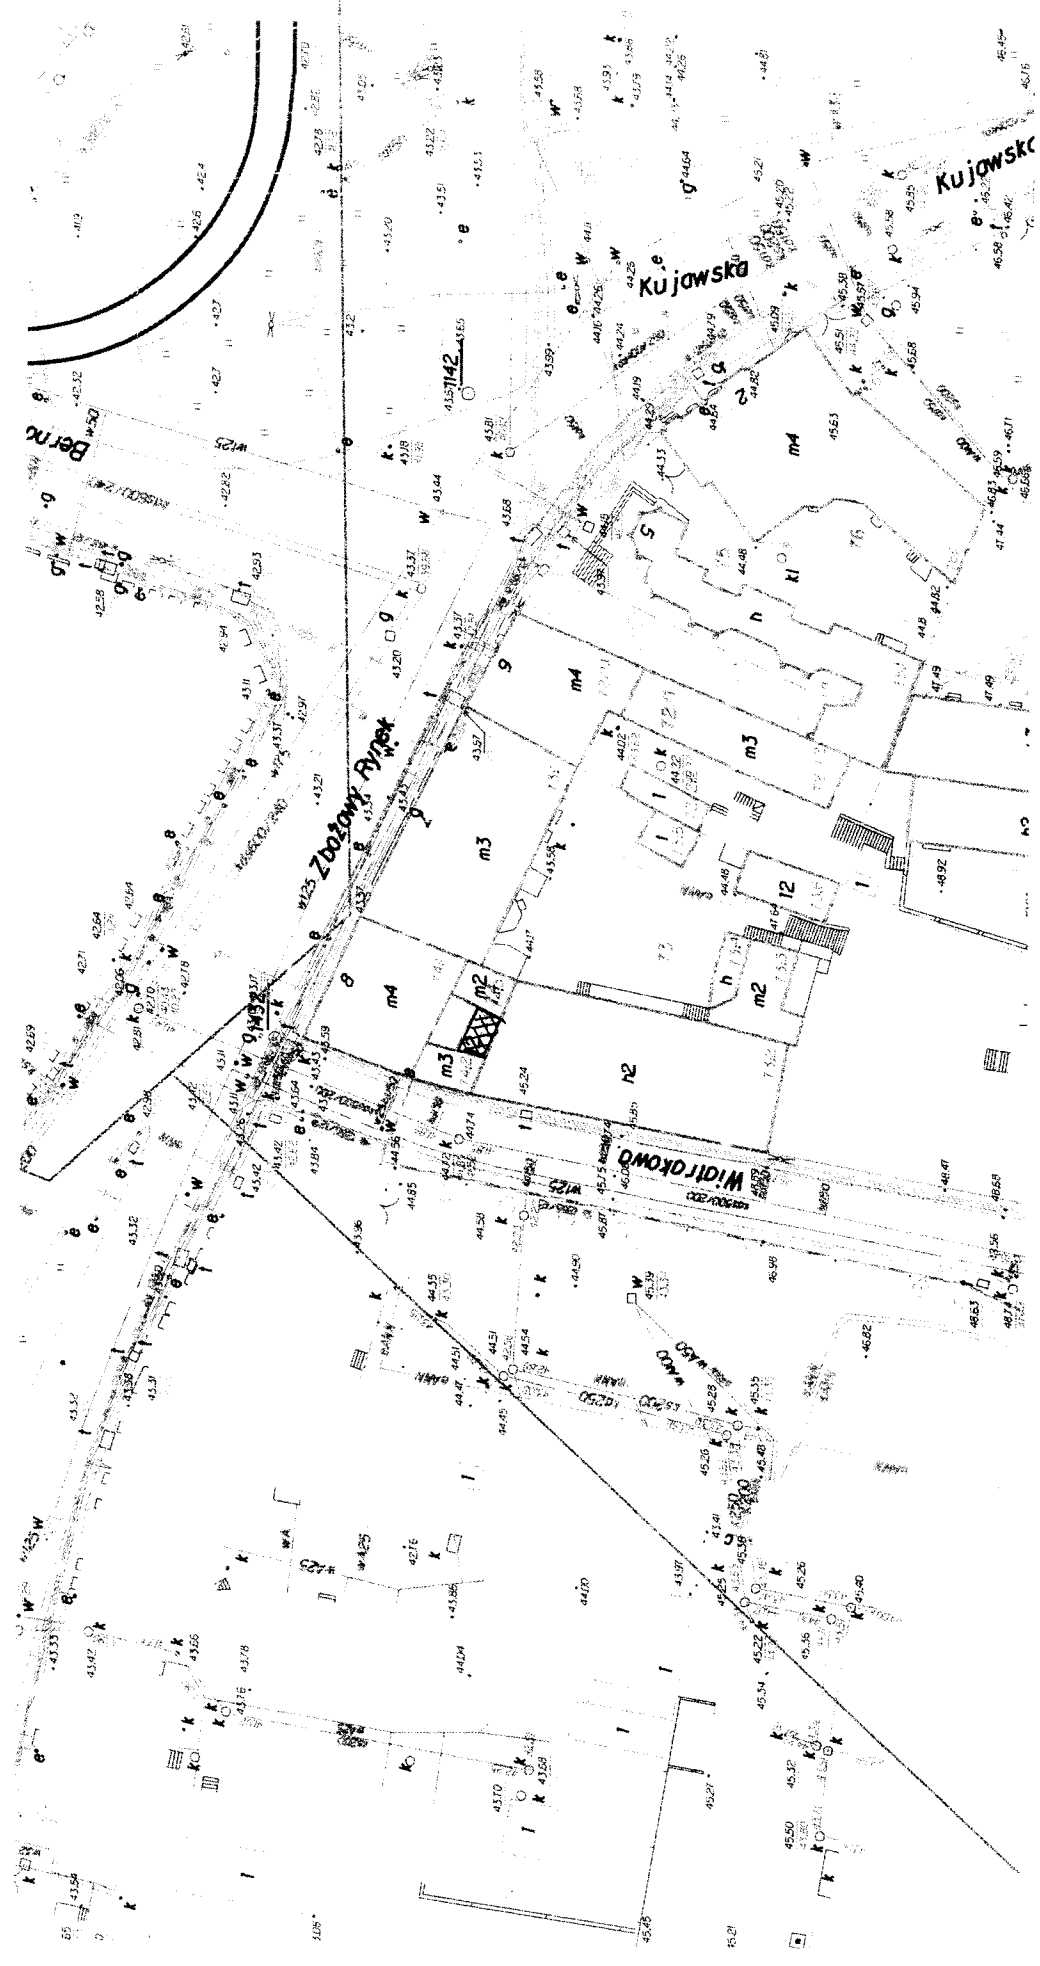
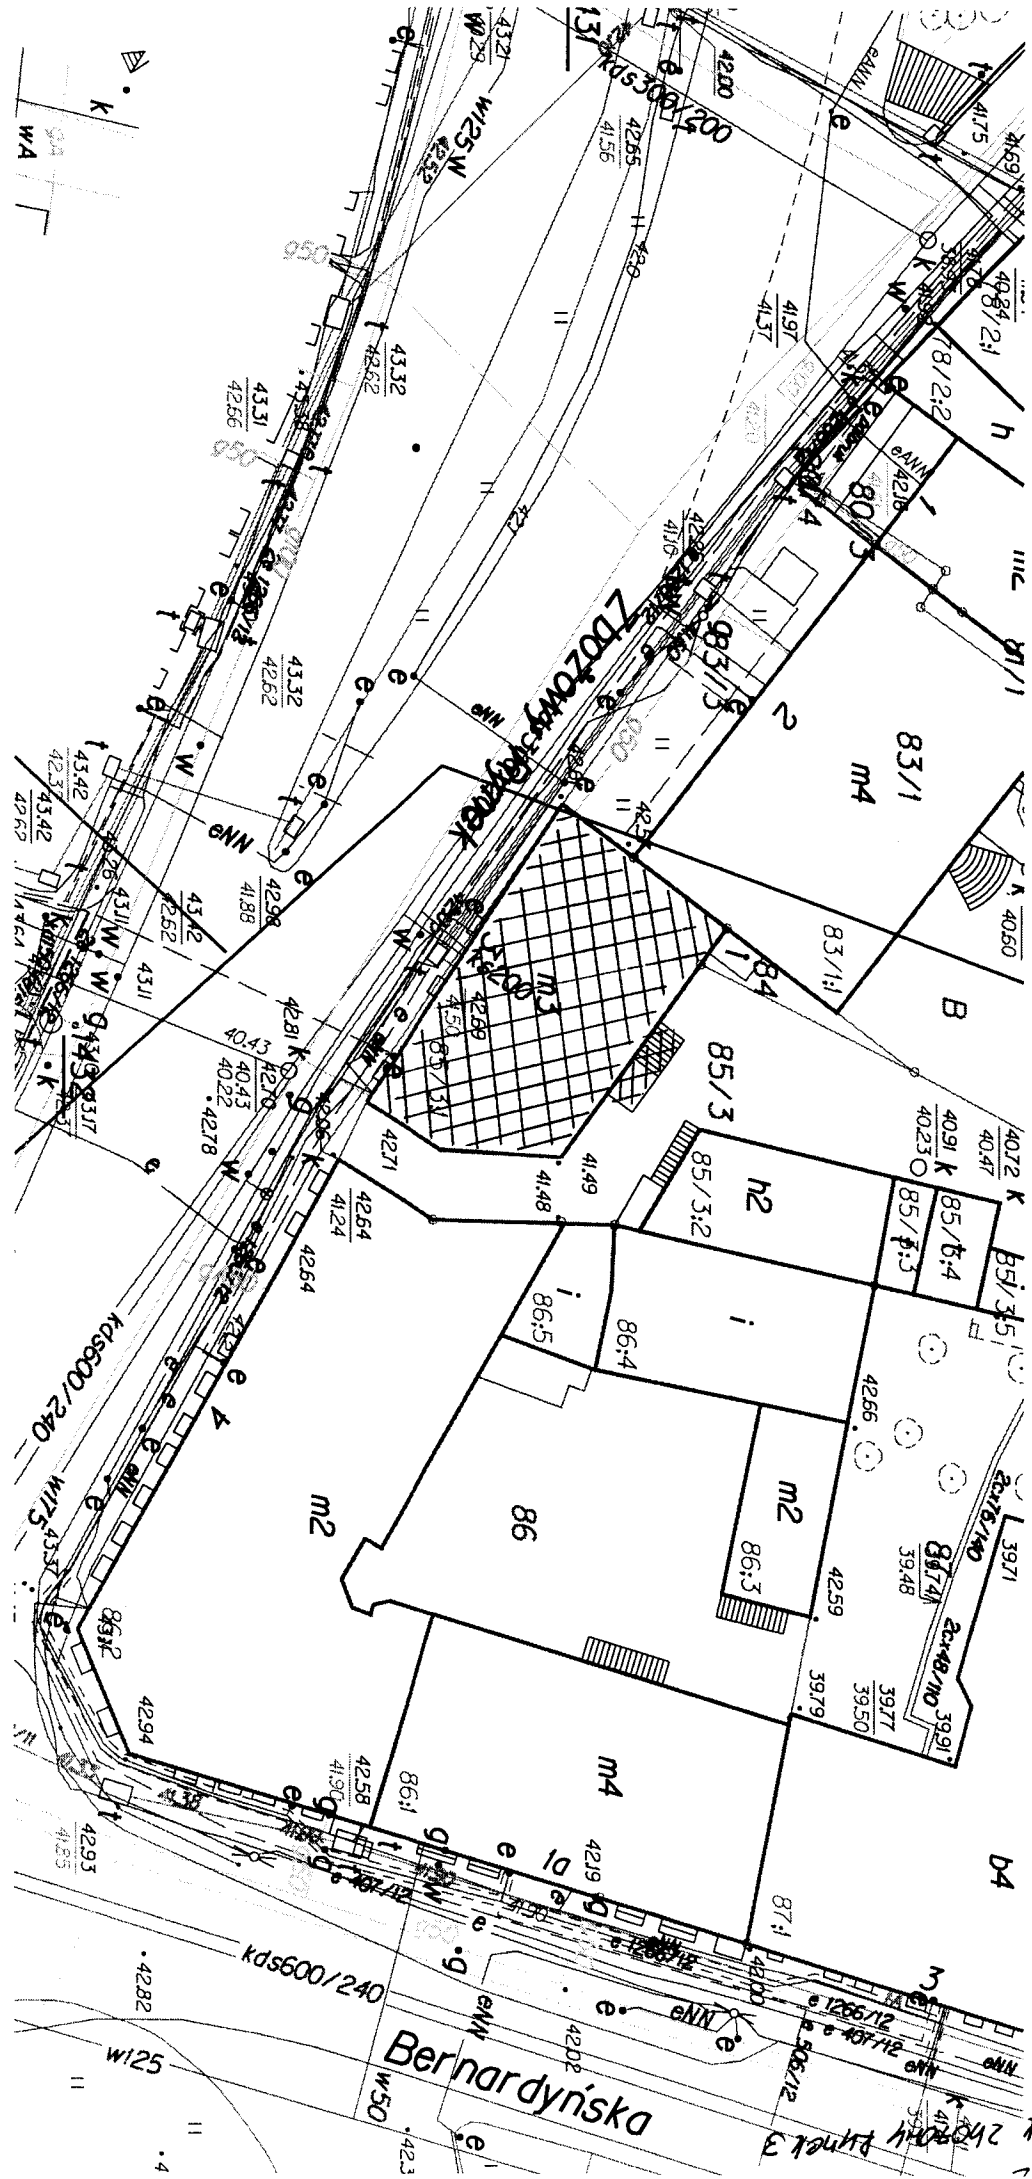


Załącznik nr 9 do SIWZ

Mapy sytuacyjne i rysunki

 budynek gospodarczy przeznaczony do rozbidki





budowlany punkt 3


Bernardyńska


kds600/240

w125

w50

.4

 budynki przeznaczone do rozbiórki

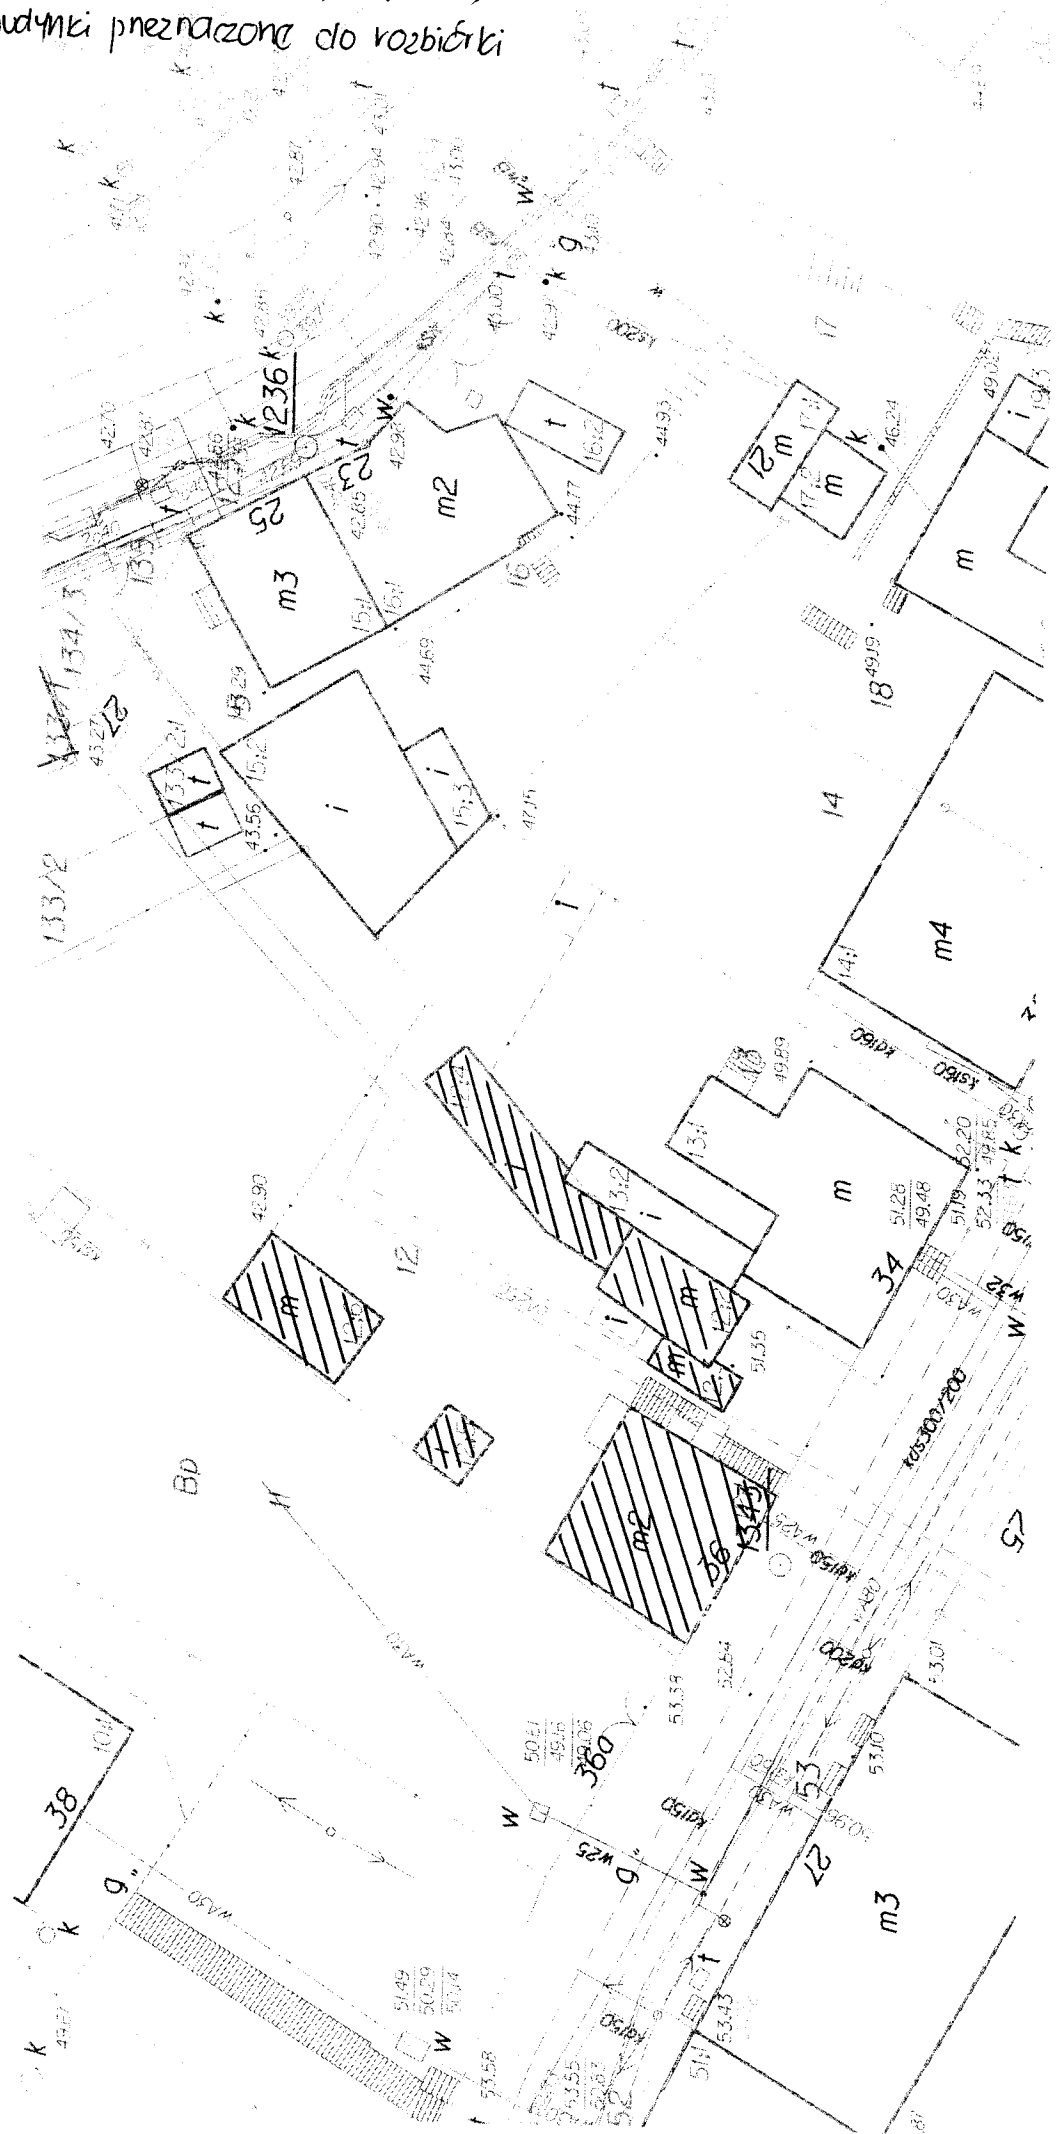

Skala 1:500

81

REPRODUKCJĘ WYKONANO
w MPG Bydgoszcz, dn. 08.12.17
№ ewid. 1331/12 egz. 1


ZA ZGODNOŚĆ
Z ORYGINAŁEM

mgr inż. Andrzej Banas
Specjalność konstrukcyjno-budowlana
upr. bud. UAN 108-7210/35/85
upr. bud. RUB 62-7210/85/90


Budynki
z balkonami
do remontu

Garbary

82

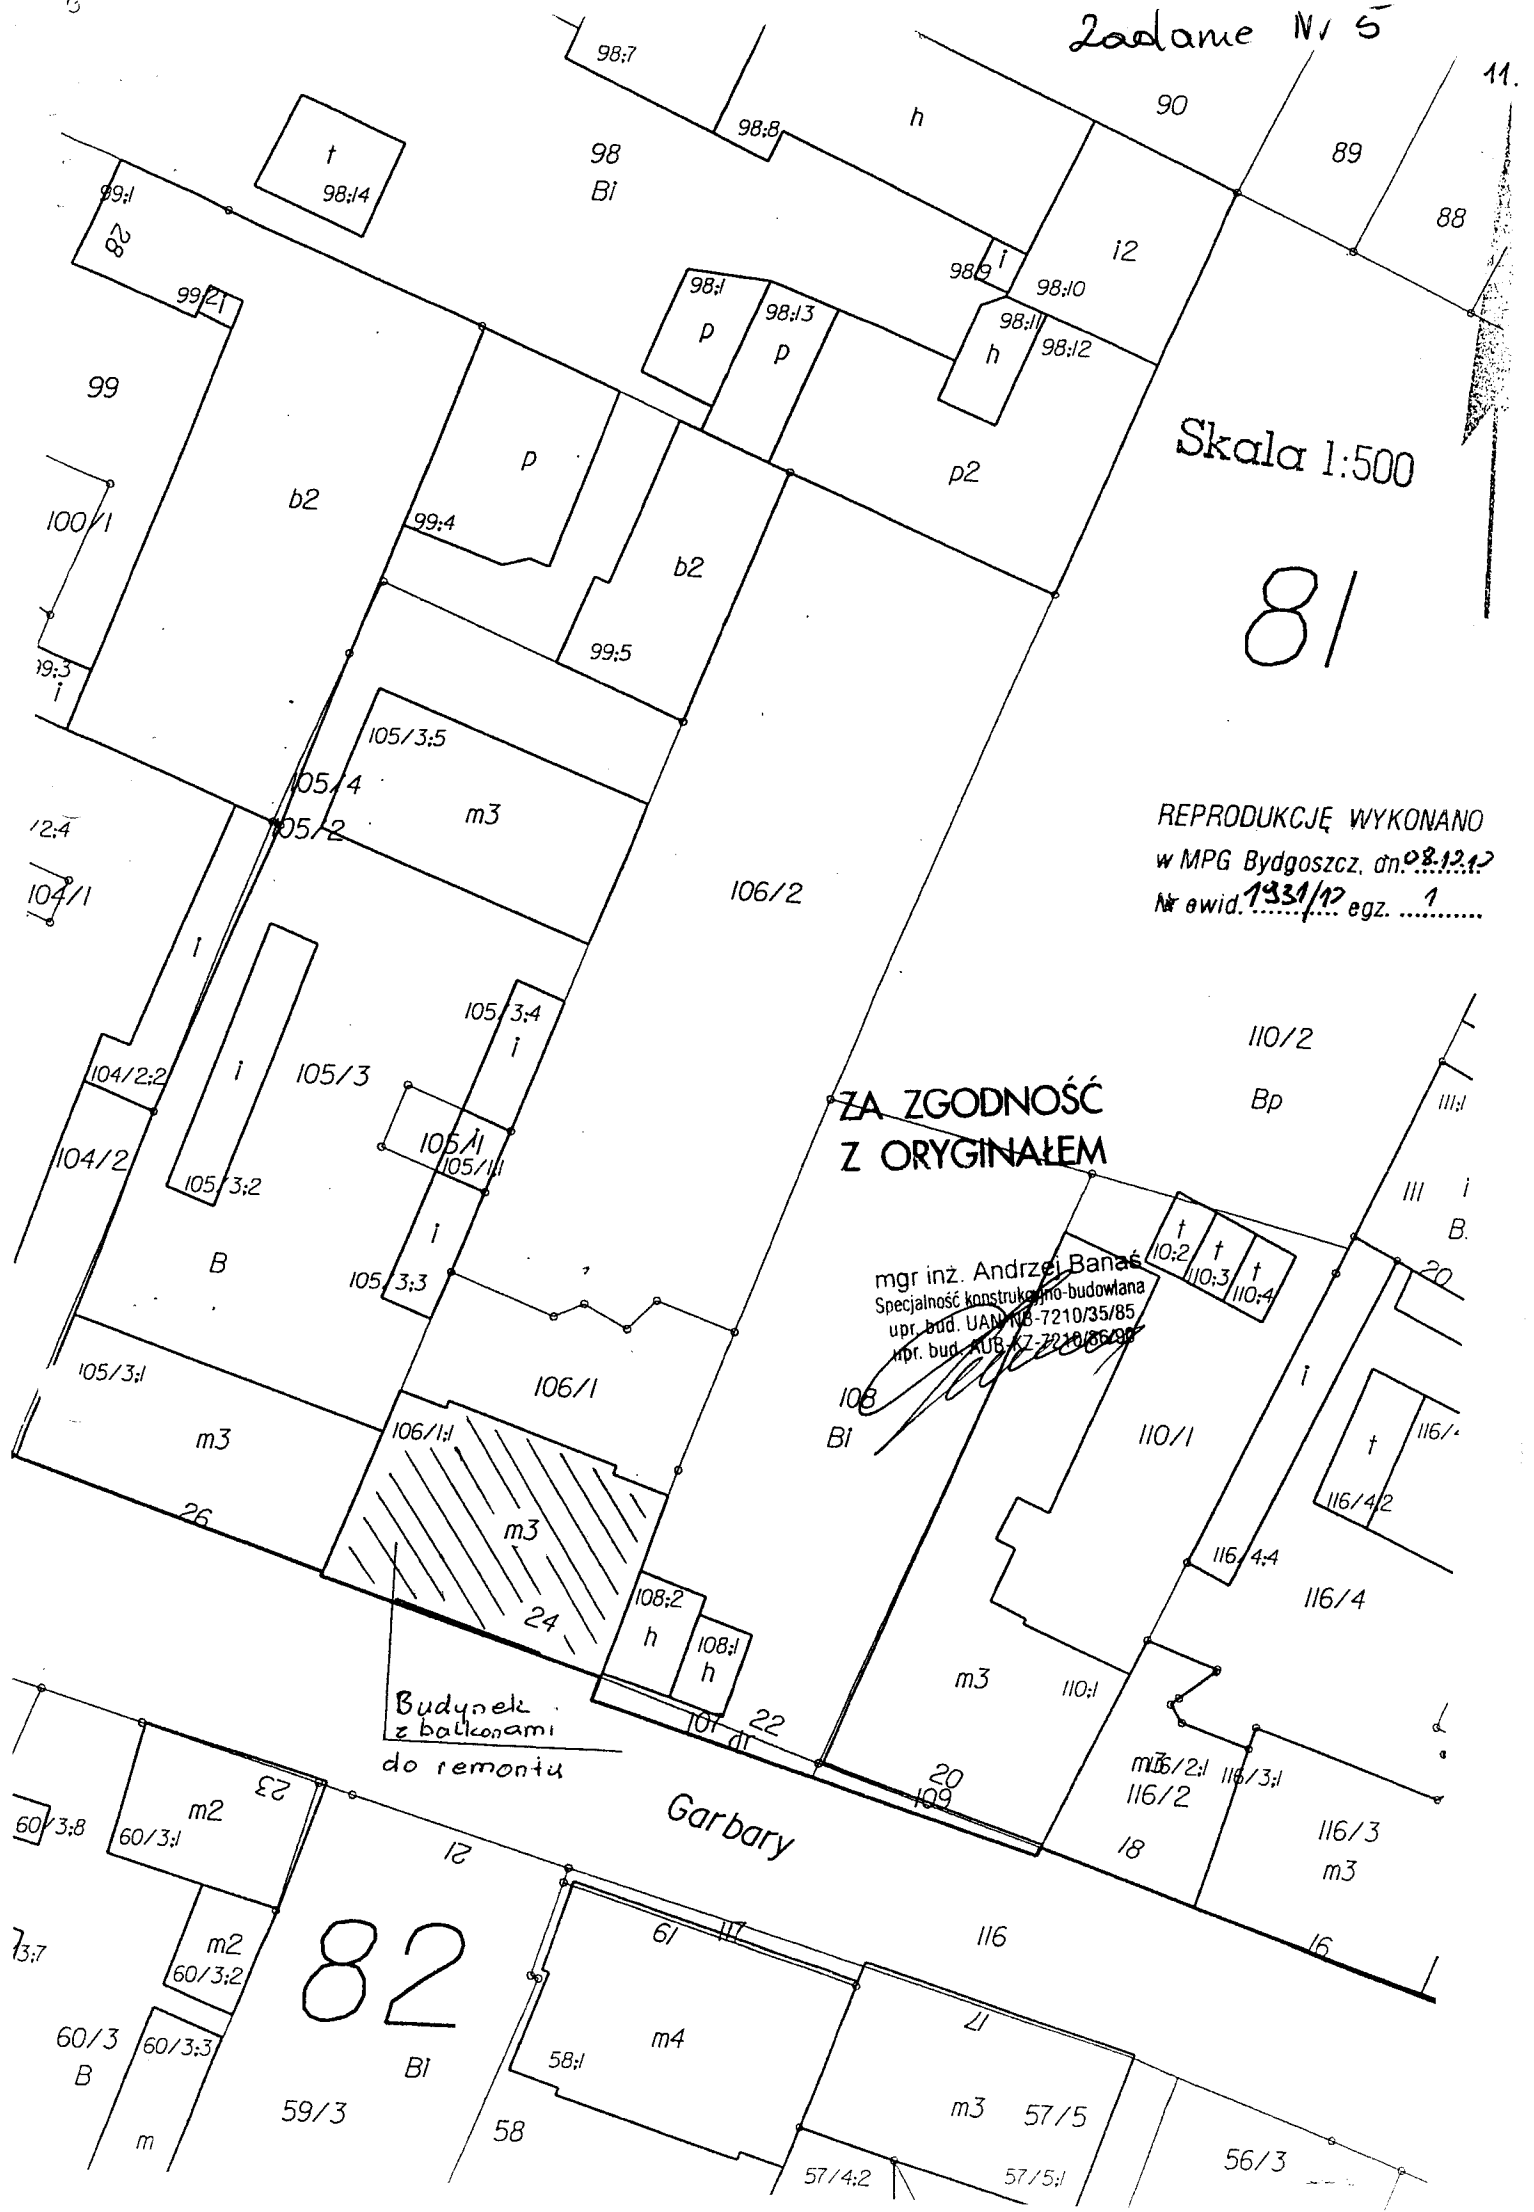

POŁĄCZENIE SPAWANE BELEK STALOWYCH

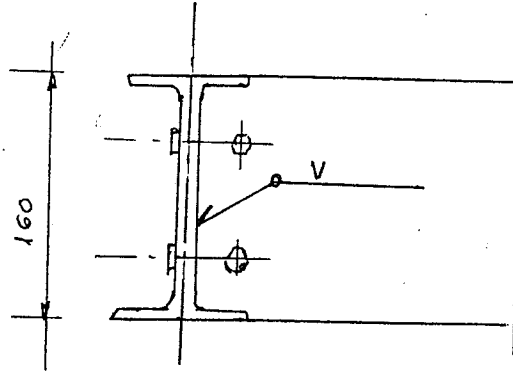


ZA ZGODNOŚĆ
Z ORYGINAŁEM

mgr inż. Andrzej Banaś
Specjalność konstrukcyjno-budowlana
upr. bud. LAN-NB-7210/35/85
upr. bud. AUB-KZ-7210/35/85

Inwestor: Administracja Domów Kiejskich "ADM" sp. z o.o. w Bydgoszczy		Data: Listopad'10		Nr zlec. -	
Obiekt: Budynek mieszkalny pny ul. Garbany 24		Faza: P. B	Skala: 1:5	Branża: B	Nr rys. 1/1
Temat: Remont płyt balkonowych		Projektował: mgr inż.	Opracował: A. Banaś	Sprawdził: mgr inż. G. Jankowski	Kreślił: A. Banaś

Zadanie Nr 6

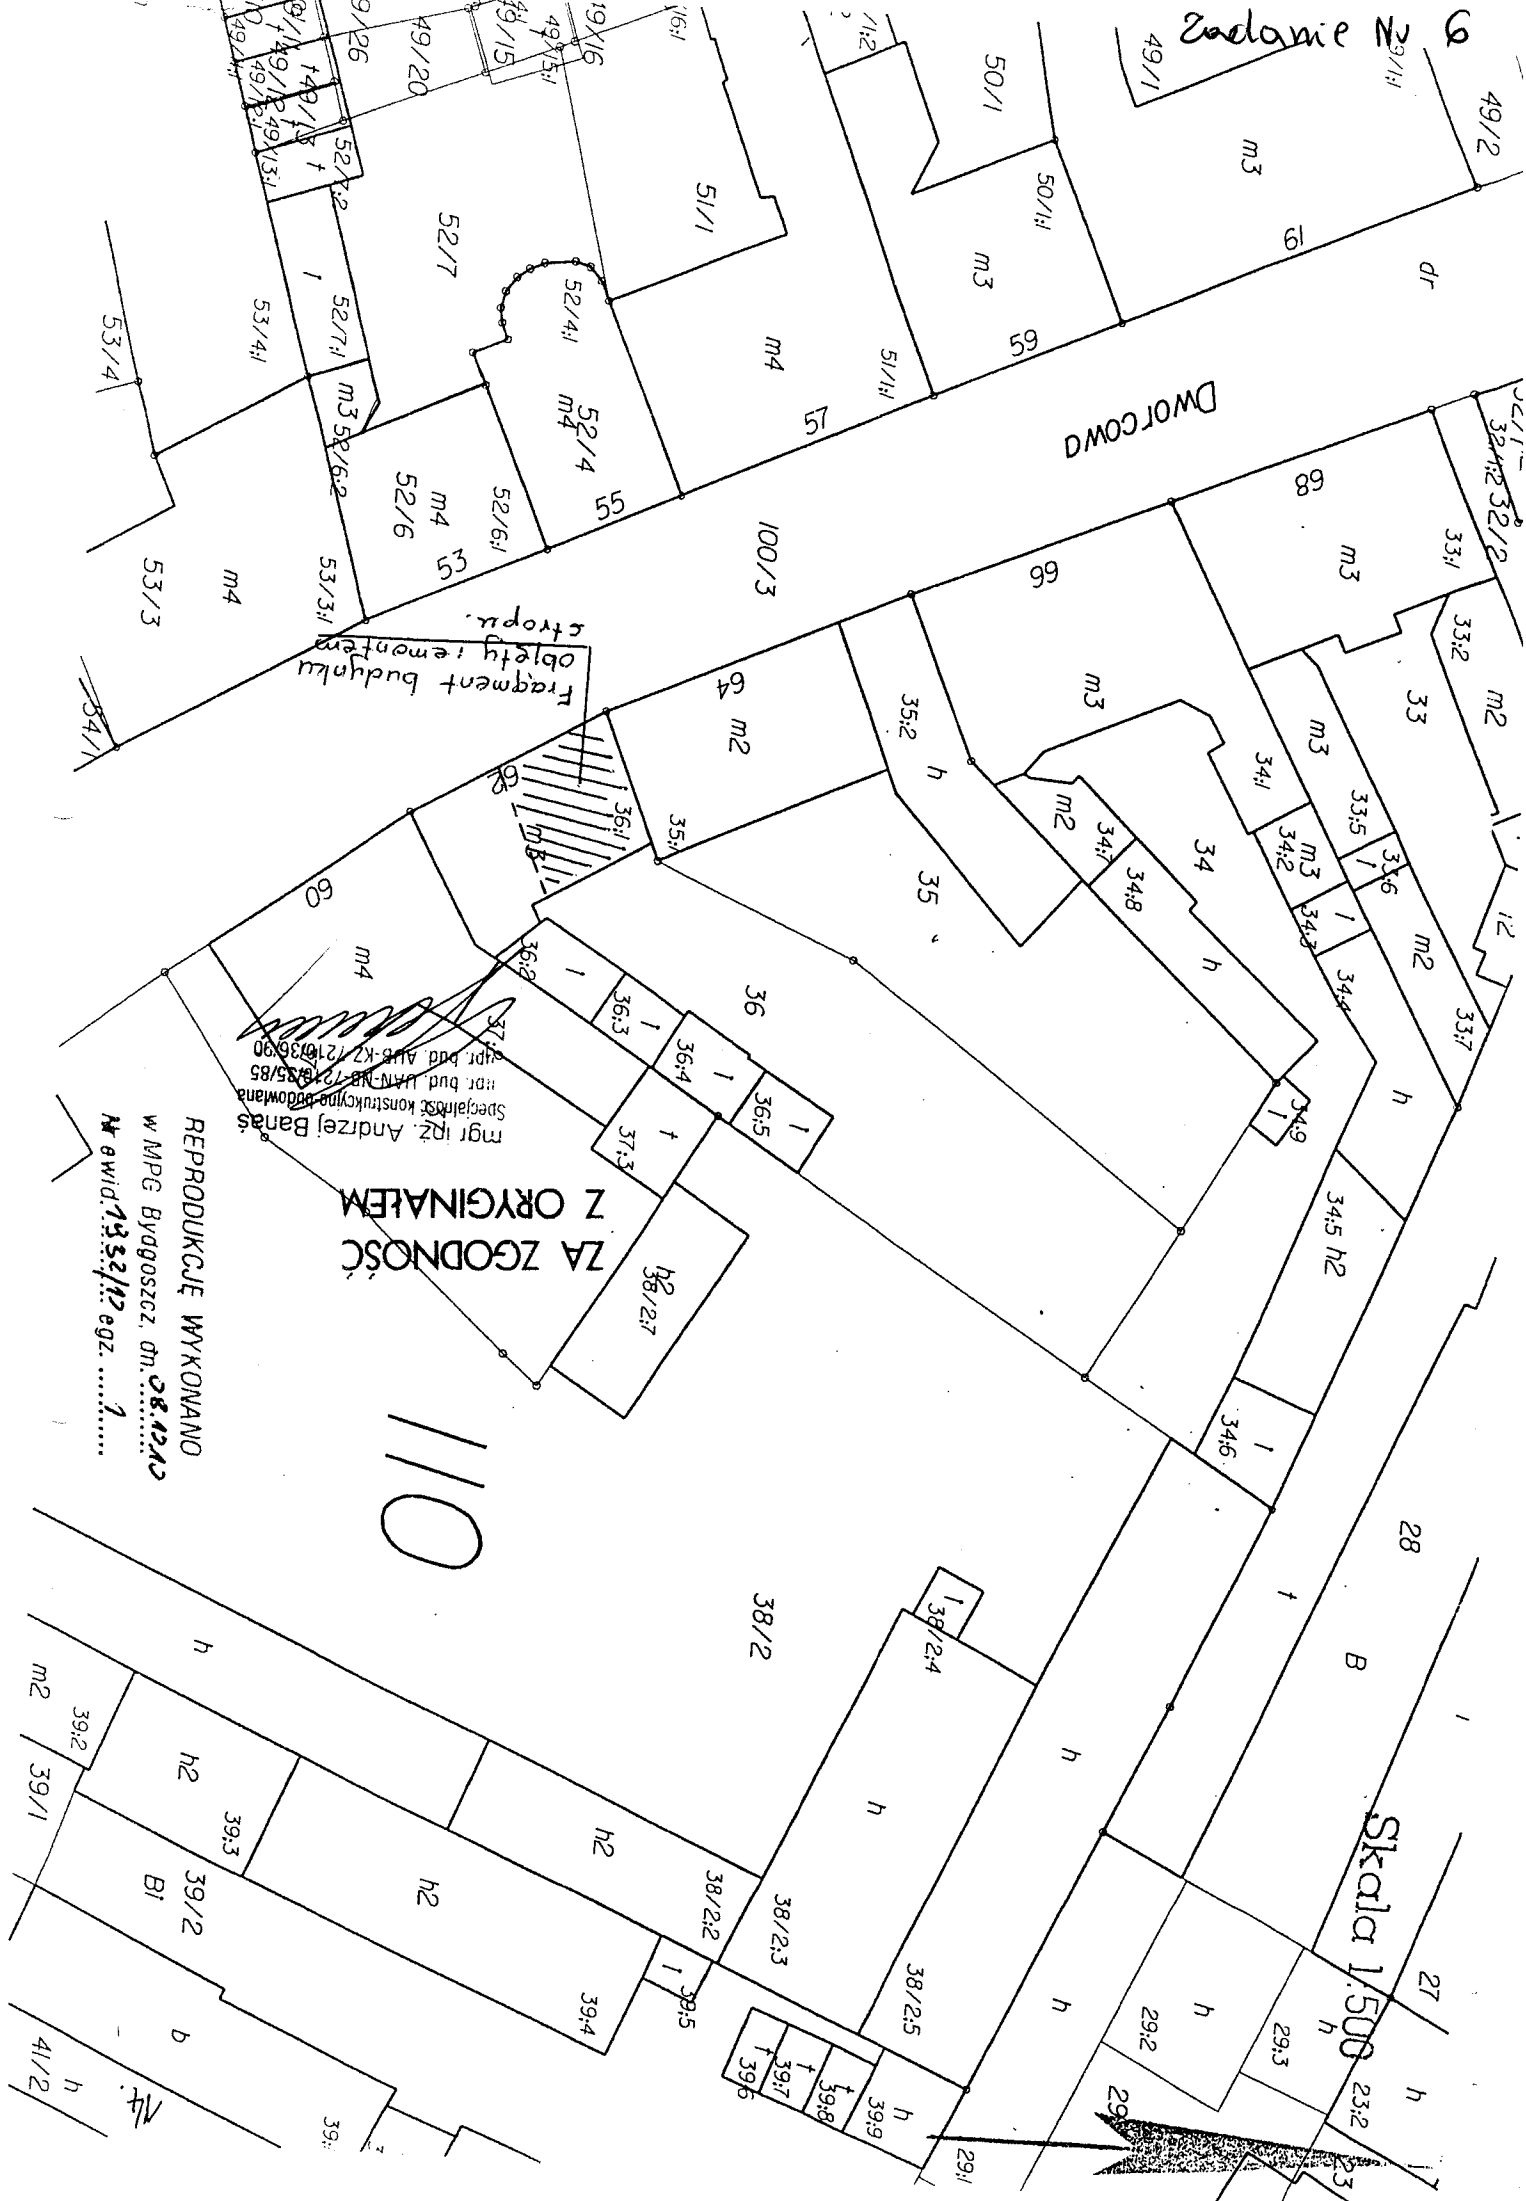

Fragment budynku obiektu remontu.
stropki.

mgr inż. Andrzej Banas
Specjalist. konstrukcyjne badania
nr bud. WAW-NR-724935/85
opr. bud. AWB-K2 (21033090)

ZA ZGODNOSC
Z ORYGINALEM


110

REPRODUKUCJE WYKONANO
W MPG Bydgoszcz, dn. 08.12.13
Nawid. 13.52/12 egz. 1

Skala 1:500



RZUT PIWNIC Z ROZMIESZCZENIEM PROJEKTOWANYCH BELEK

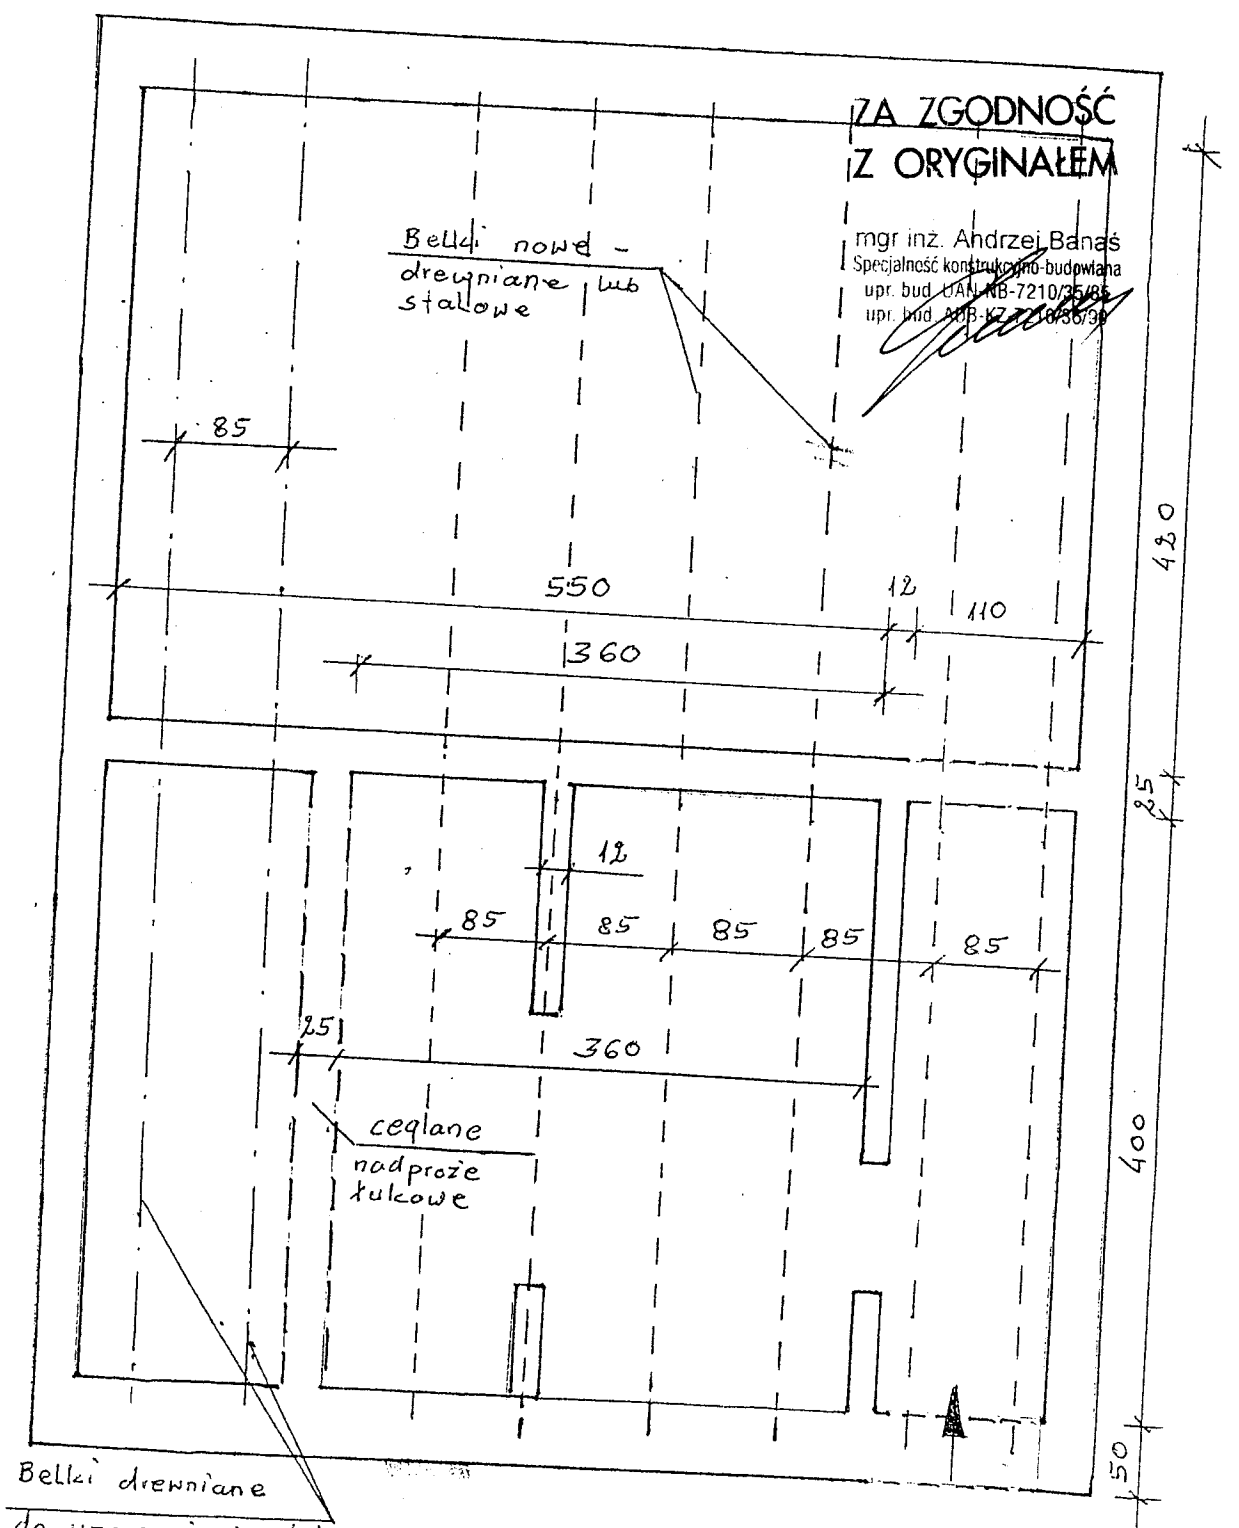

ZA ZGODNOŚĆ
Z ORYGINAŁEM

mgr inż. Andrzej Banaś
Specjalność konstrukcyjno-budowlana
upr. bud. GAA-NB-7210/25/05
upr. bud. AMB-KZ-10736/99

Belki nowe -
drewniane lub
stalowe

85

550

12

110

360

420

225

12

85

85

85

85

85

85

25

360

ceglane
nadproże
łukowe

400

50



Belki drewniane

do wzmocnienia stela

Inwestor: Administracja Domów Miejskich "ADM" sp. z o.o. w Bydgoszczy		Data: Listopad '10		Nr zlec. -	
Objekt: Budynek mieszkalno- użytkowy przy ul. Dworcowej 62		Faza: P. B.	Skala: 1:50	Branża: B	Nr rys. 1/3
Temat: Remont stropu drewnianego		Projektował: mgr inż. A.			

SCHEMAT WZMOCNIENIA BELKI

- 1:50 -

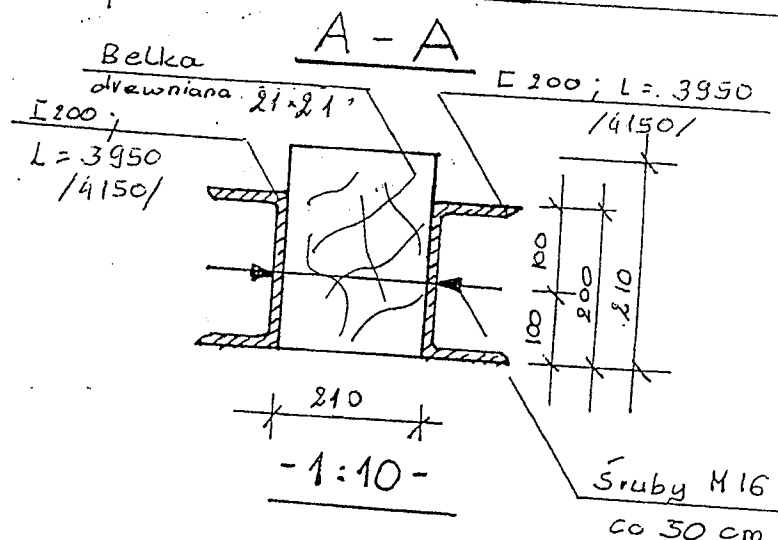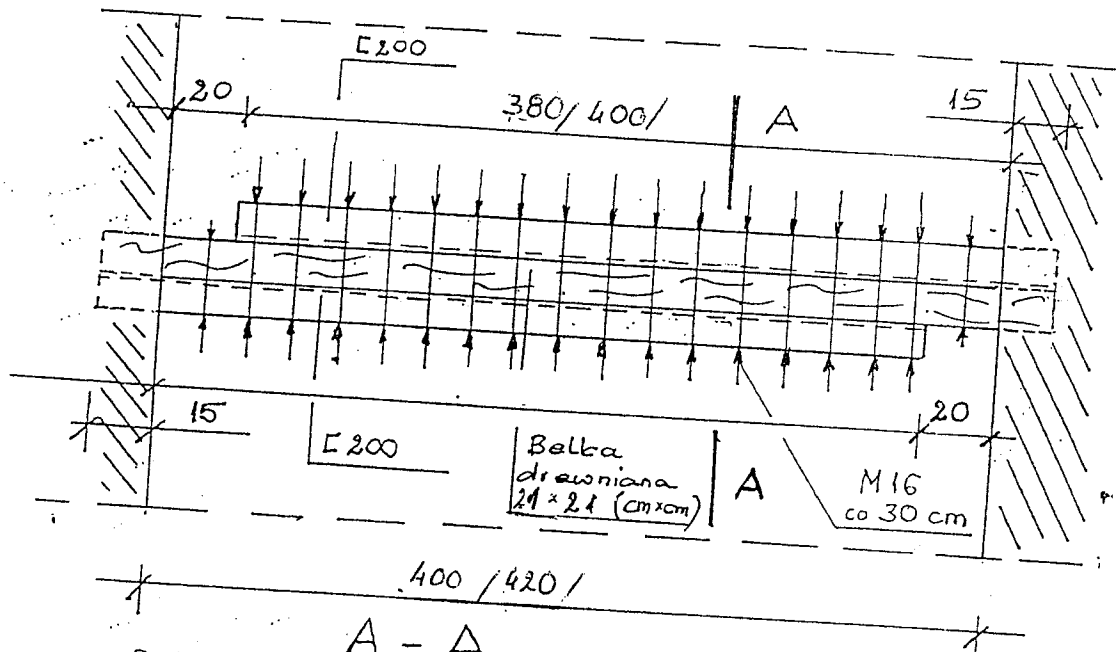

STAL St3S

**ZA ZGODNOŚĆ
Z ORYGINAŁEM**

UWAGA:
Wymiary pomieszczenia
należy sprawdzić w naturze.


mgr inż. Andrzej Banas
Specjalność konstrukcyjno-budowlana
upr. bud. UAN-NB-7210/35/85
upr. bud. ADP-KZ-7210/36/90

[Signature]

Inwestor: "Administracja Domów Miejskich" ADM sp. z o.o. w Bydgoszczy		Data: Listopad '10	Nr zlec. -		
Objekt: Budynek mieszkalno - użytk. przy ul. Dworcowej 62		Faza: P. B.	Skala: - 1:50 - - 1:10 -	Branża: B.	Nr rys. 2/3
Temat: Wzmocnienie belek drewnianych pod klatka, schod.		Projektował: mgr inż. A. Banas	Opracował: <i>[Signature]</i>		

PRZEKROJE BELEK STROPOWYCH

- 1 : 10 -

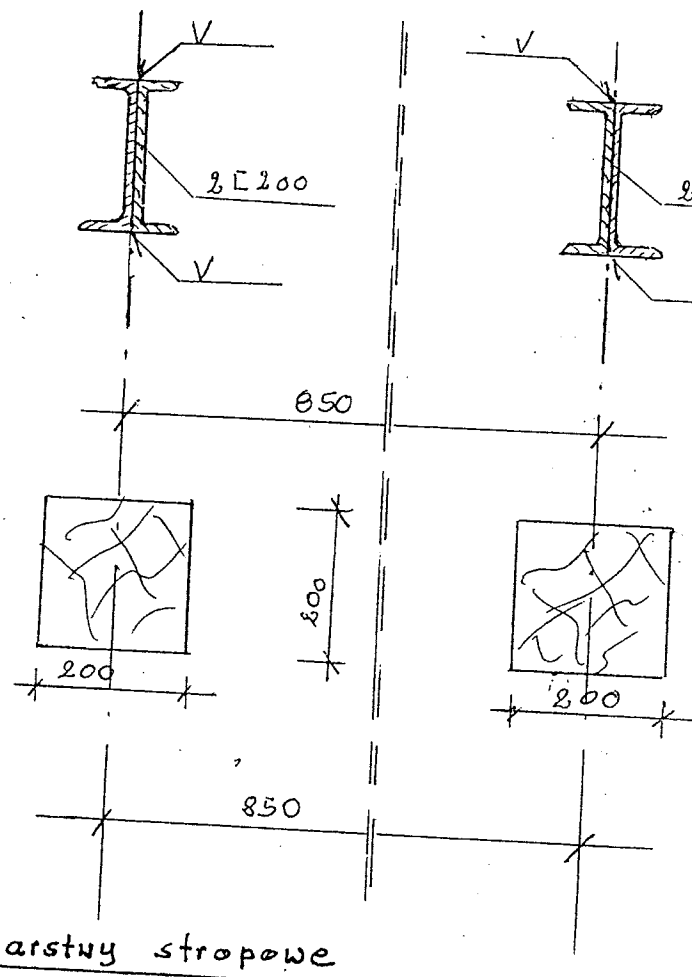

Belki stalowe


2L 200 / stal St3s/

Belki drewniane

/drewno K 84/

UWAGA:

Rozwiązania / belki stalowe lub drewniane należy stosować alternatywnie.

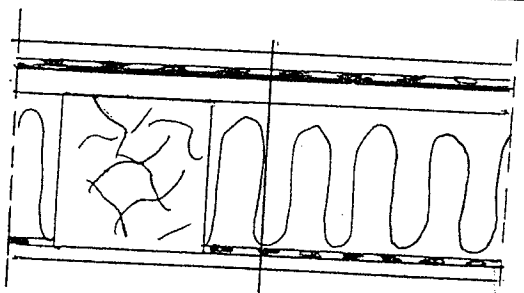

- płytki na kleju
- płytka folia
- żywica z posypką
- płyta OSB
- wełna mineralna
- izolacja / folia /
- futy
- płyta stg


**ZA ZGODNOŚĆ
Z ORYGINAŁEM**

mgr inż. Andrzej Banaś
Specjalność konstrukcyjno-budowlana
upr. bud. UAN-NB-7210/35/85
upr. bud. AUB-KZ-7210/35/85


Investor:	Administracja Domów Miejskich "ADM" sp. z o.o. w Bydgoszczy	Data:	Listopad' 10	Nr zlec.	-
Obiekt:	Budynki mieszkalno-użytkowy przy ul. Dworcowej 62	Faza:	P. B.	Skala:	1:10
Temat:	Remont stropu nad	Projektował:	mgr inż. Banaś	Branża:	B
				Nr rys.	3/3

Załącznik nr 2
Wydruk mapy

Zadanie N 7

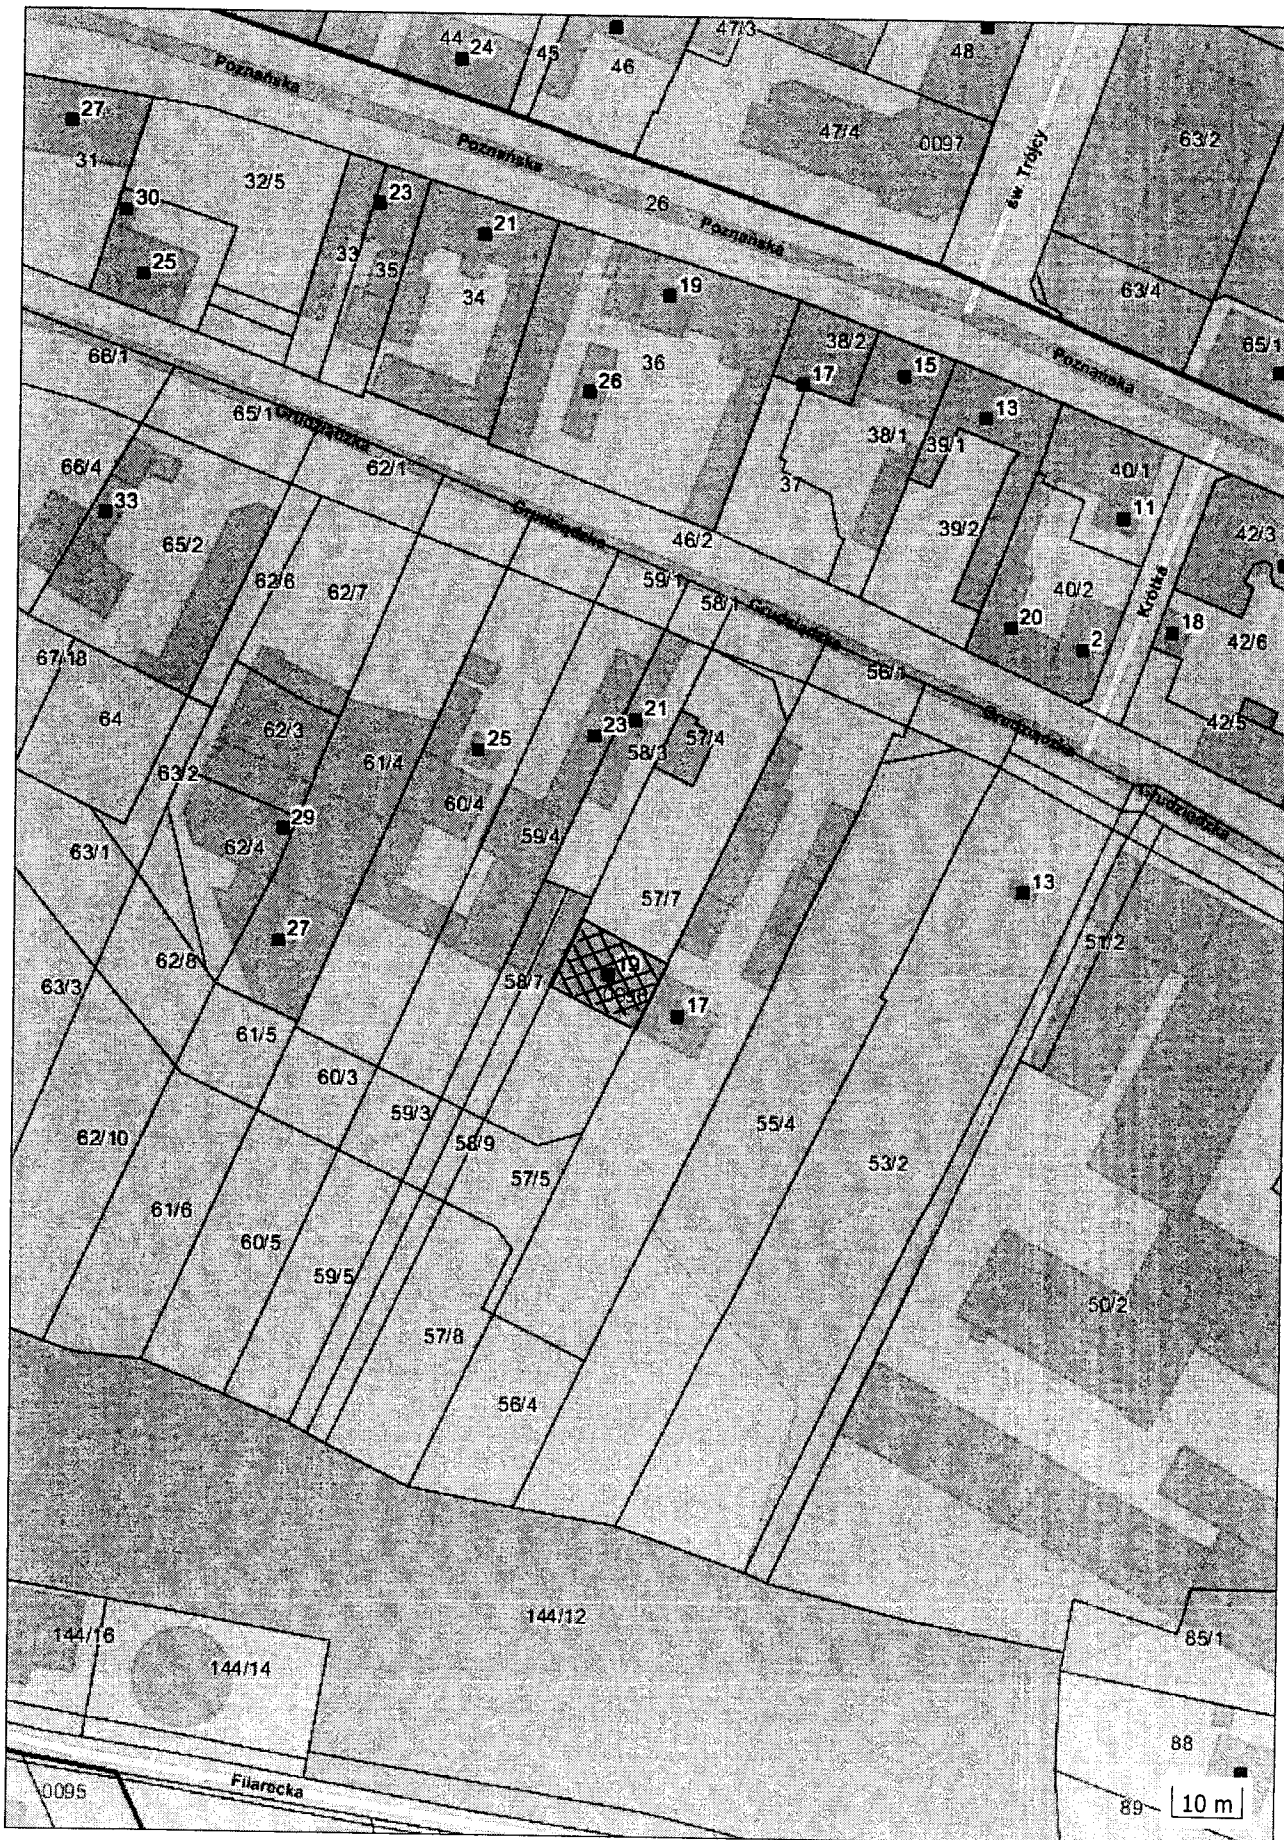


Grudziądzka 19 - B1198 (dziwka nr 57/7; obrp 96)

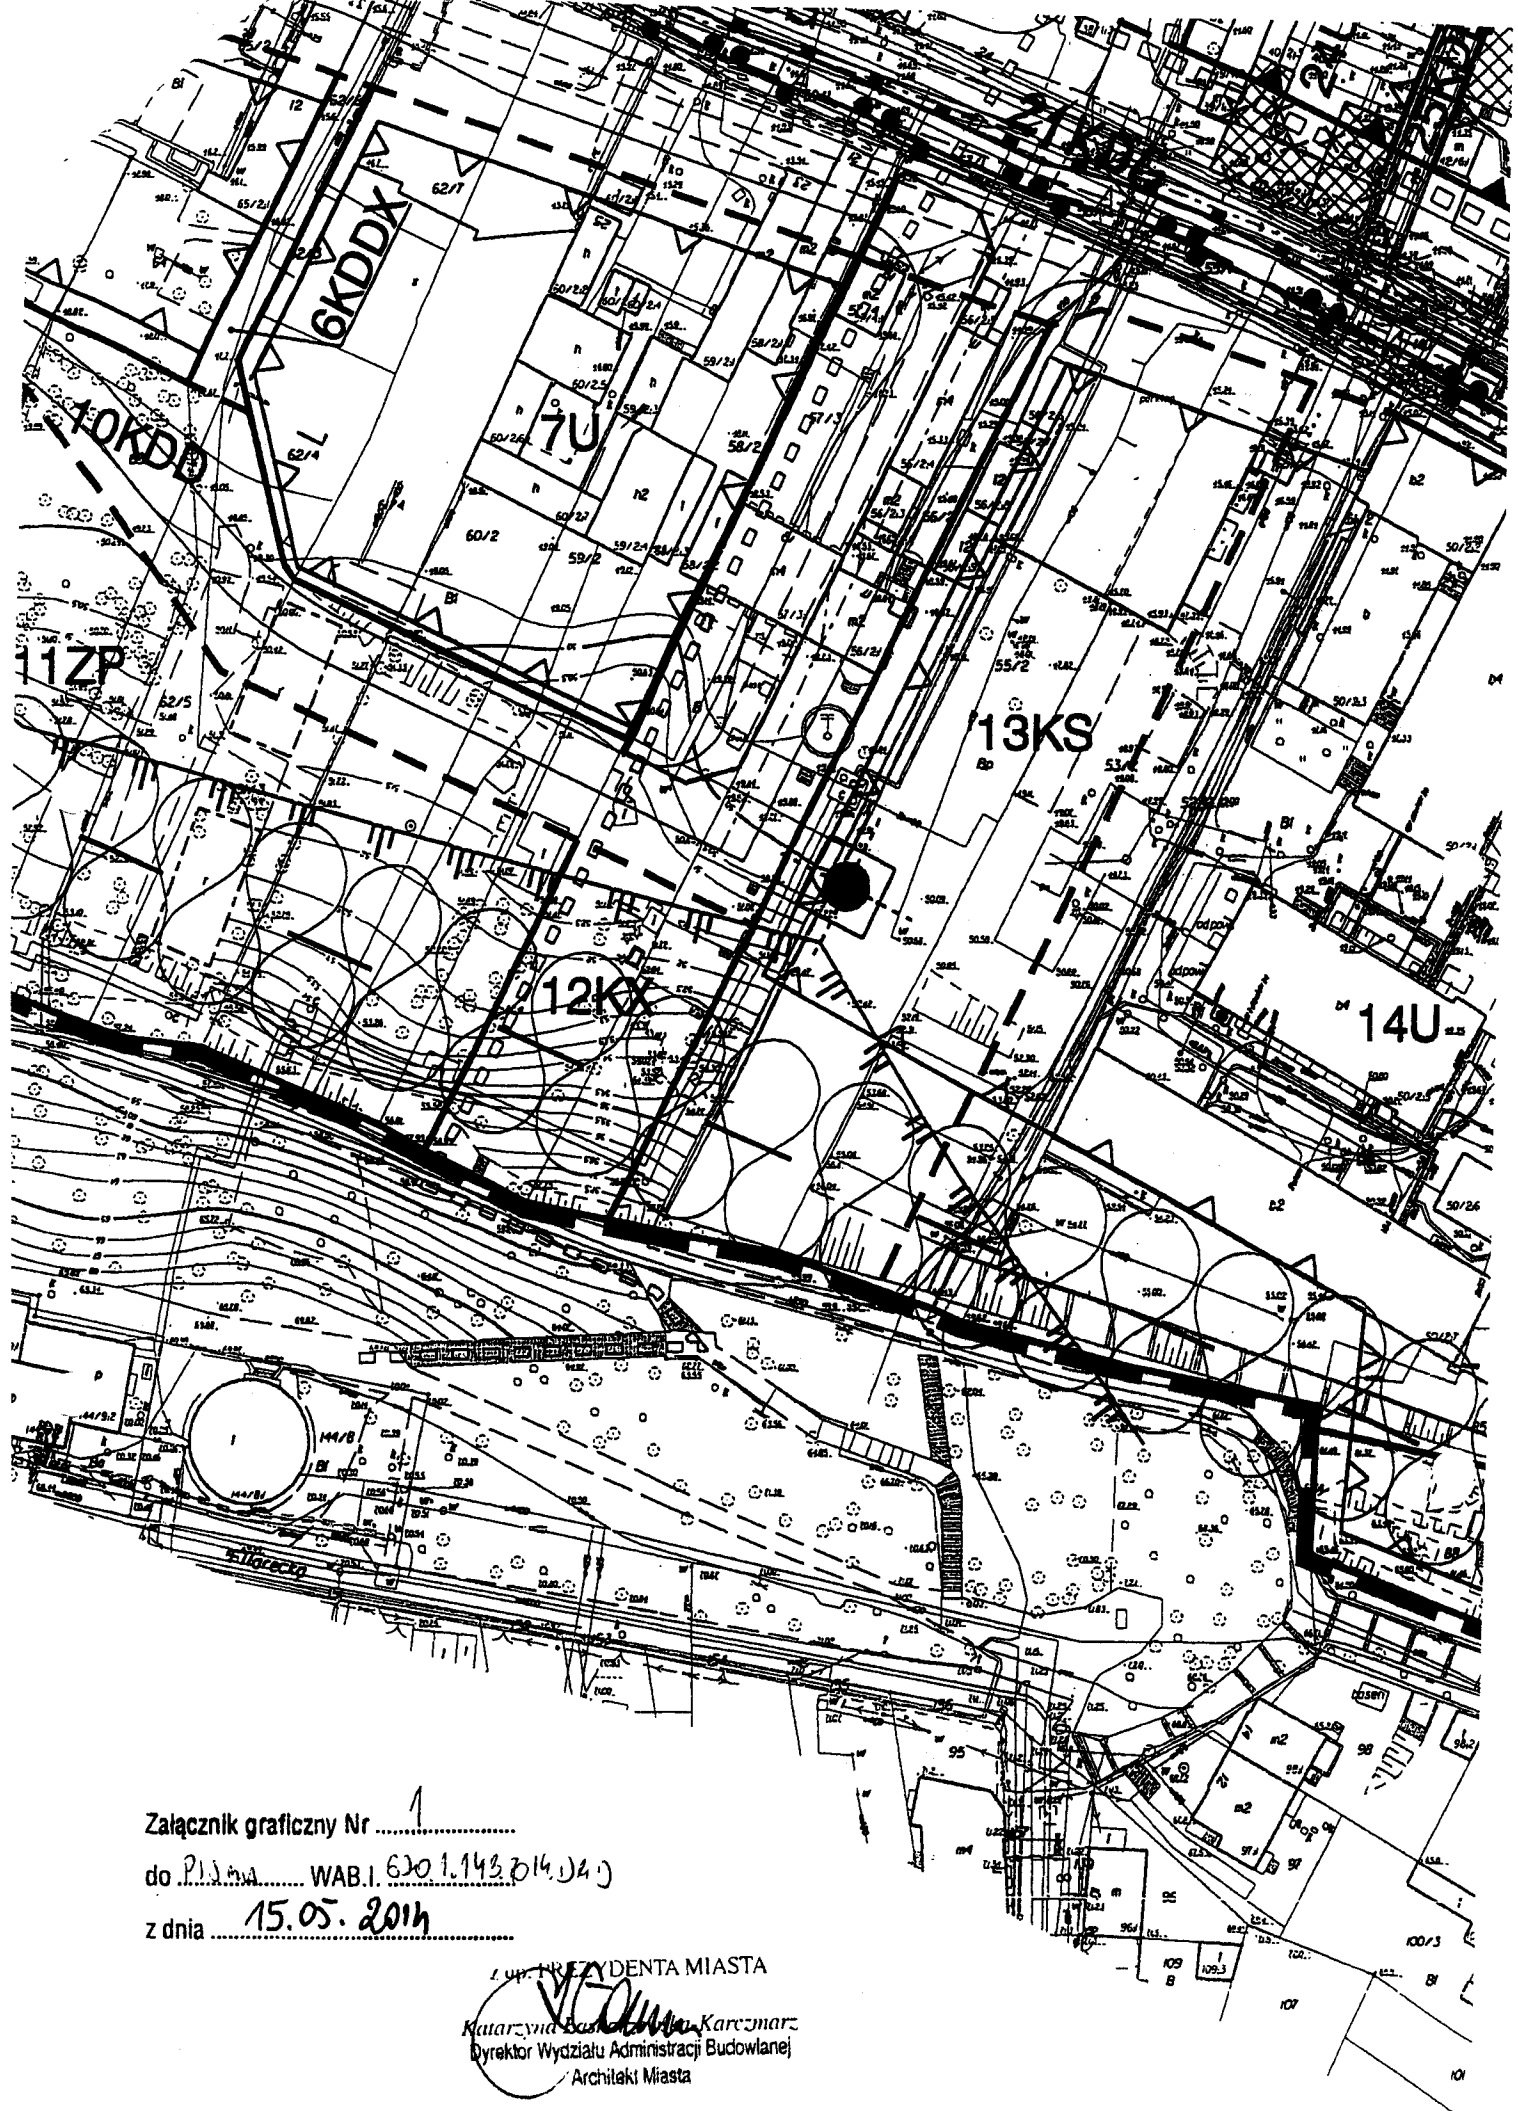

Załącznik graficzny Nr
do P.U.M.A. WAB.1.6201.143.014.04.0
z dnia 15.05.2014

z up. PREZYDENTA MIASTA
[Signature] Karczmarz
Dyrektor Wydziału Administracji Budowlanej
Architekt Miasta

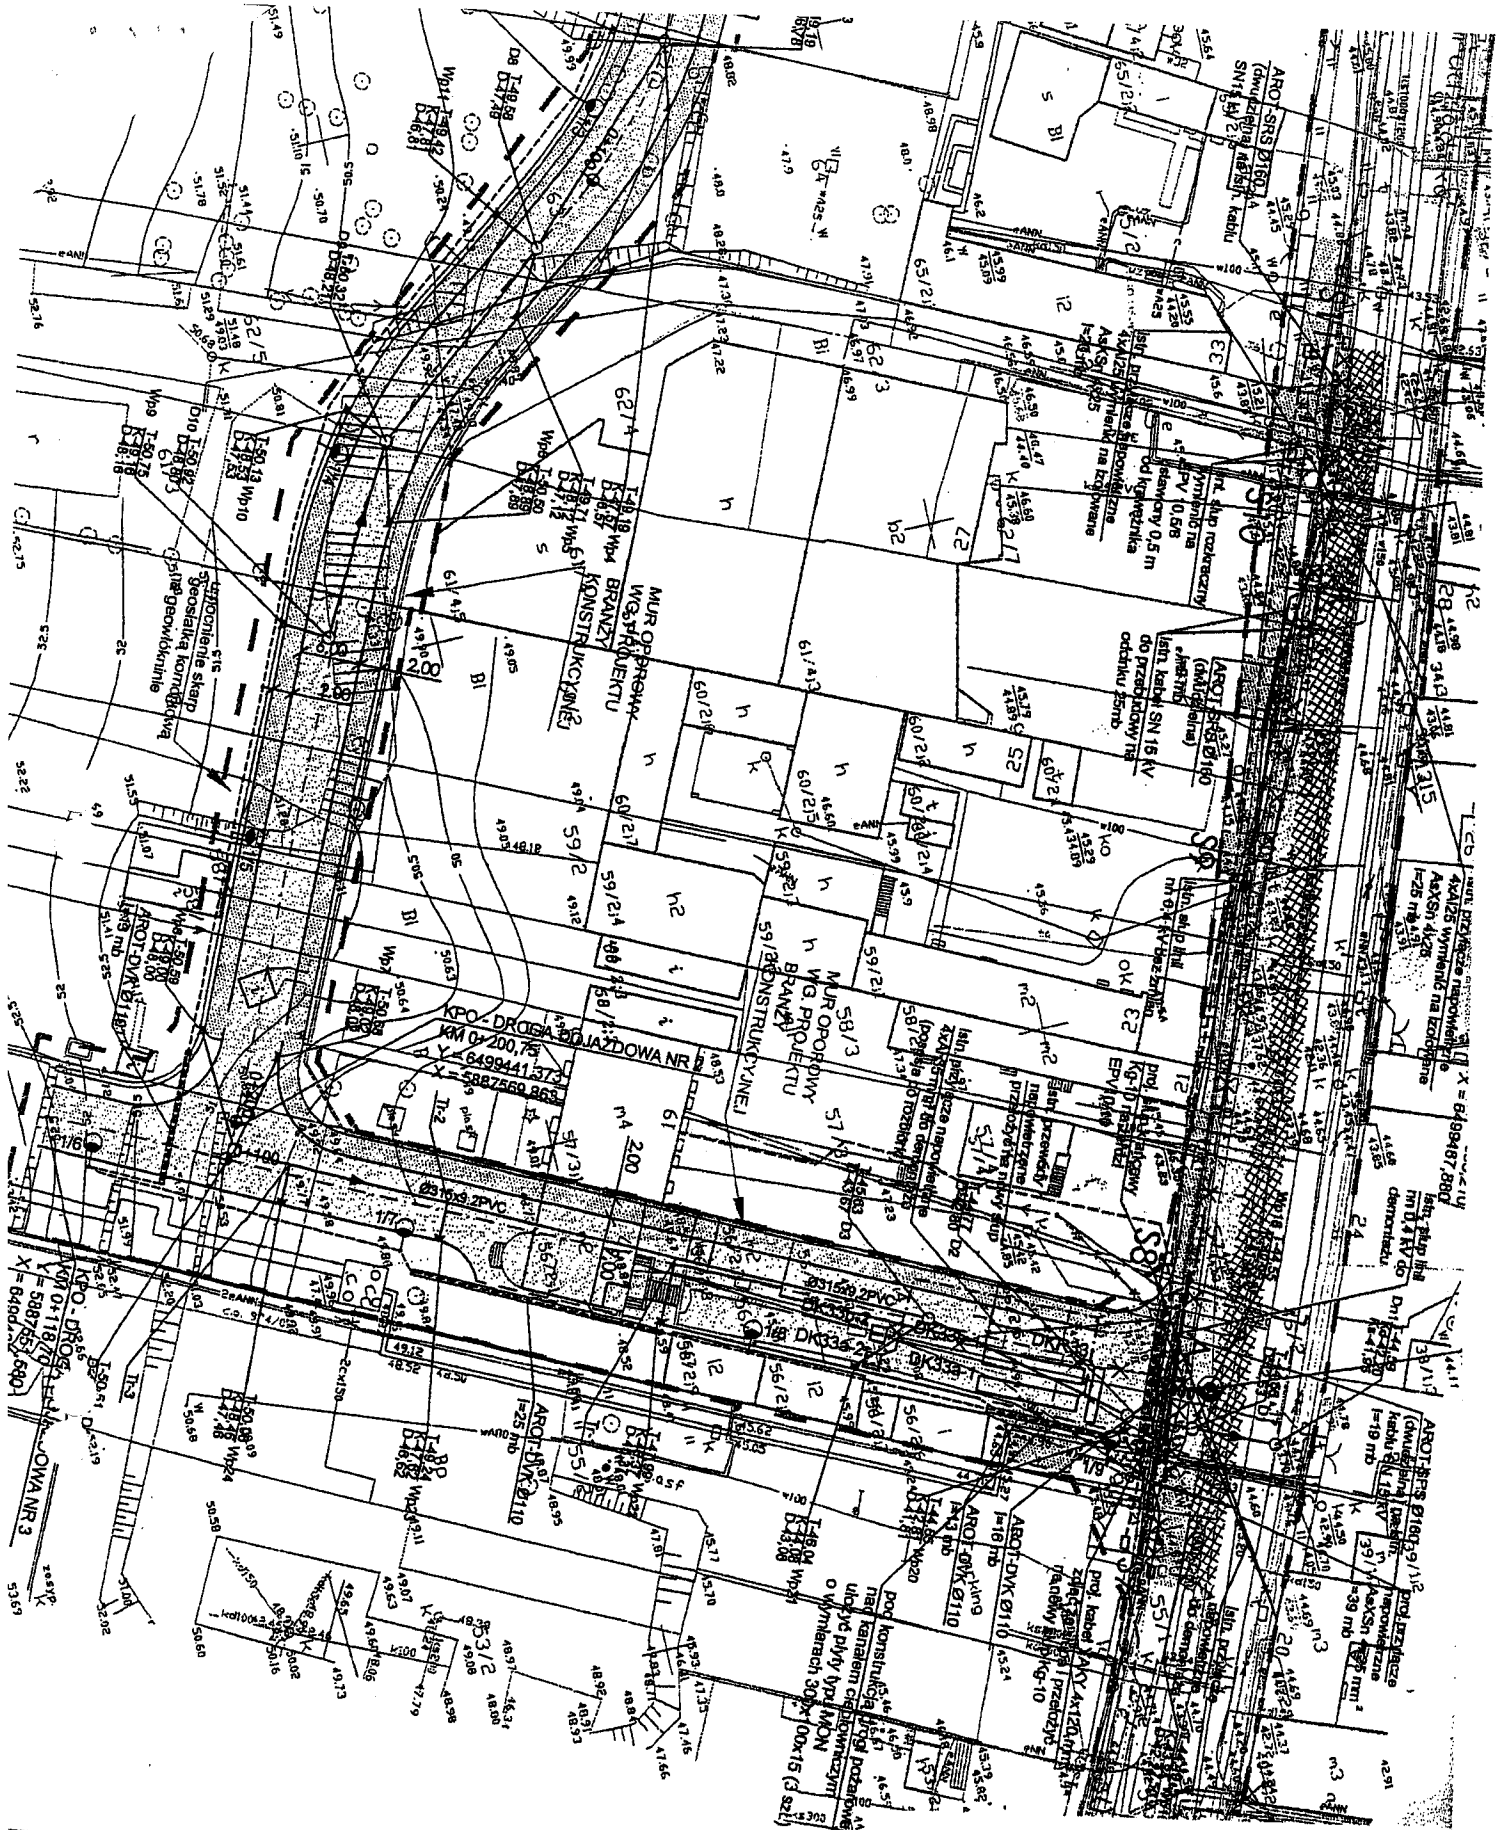

z up. PREZYDENTA MIASTA

[Signature]
Kierownik Wydziału Administracji Miejskiej
Architekt Miasta

Mapa sytuacyjno-uzbrojenia

BYDGOSZCZ - ul. Główna 96

skala 1:500

Projektant: MIEJSKA PRACOWNIA GEODEZJI

Wykonanie: Główny Inżynier Geodezyjny i Kartograficzny w Bydgoszczy

W obszarze oznaczonym tym symbolem znajdują się budynki, które nie zostały uwzględnione w niniejszym projekcie.

Ważność: 3659/09
Miejska Pracownia Geodezji
ul. Główna 96, Bydgoszcz

