


# B I L A N S P O W I E R Z C H N I

NR. POM.	NAZWA POMIESZCZENIA	RODZAJ	POW.	POW.
		PODDŁOGI	H>190cm	
2.1	KL. SCHODOWA	bez zmiany	20,87	-
2.2	KL. SCHODOWA	bez zmiany	16,10	-
2.3	KOMUNIKACJA	wkkt:PCV	6,40	-
2.4	POKÓJ DYREKTORA	wkkt:PCV	23,20	-
2.5	POKÓJ ZASTĘPCY	wkkt:PCV	11,30	-
2.6	SEKRETARIAT	wkkt:PCV	7,50	-
2.7	KOMUNIKACJA	wkkt:PCV	4,00	-
2.8	POKÓJ KIEROWNIKA	wkkt:PCV	10,35	-
2.9	POKÓJ BIUROWY 4	wkkt:PCV	16,70	-
2.10	POKÓJ BIUROWY 5	wkkt:PCV	29,50	-
2.11	POKÓJ BIUROWY 6	wkkt:PCV	20,60	-
2.12	POKÓJ BIUROWY 7	wkkt:PCV	13,60	-
2.13	POKÓJ BIUROWY 8	wkkt:PCV	15,20	-
2.14	KOMUNIKACJA	wkkt:PCV	3,35	-
2.15	WC	gress	8,70	-
SUMA POWIERZCHNI			207,37	-

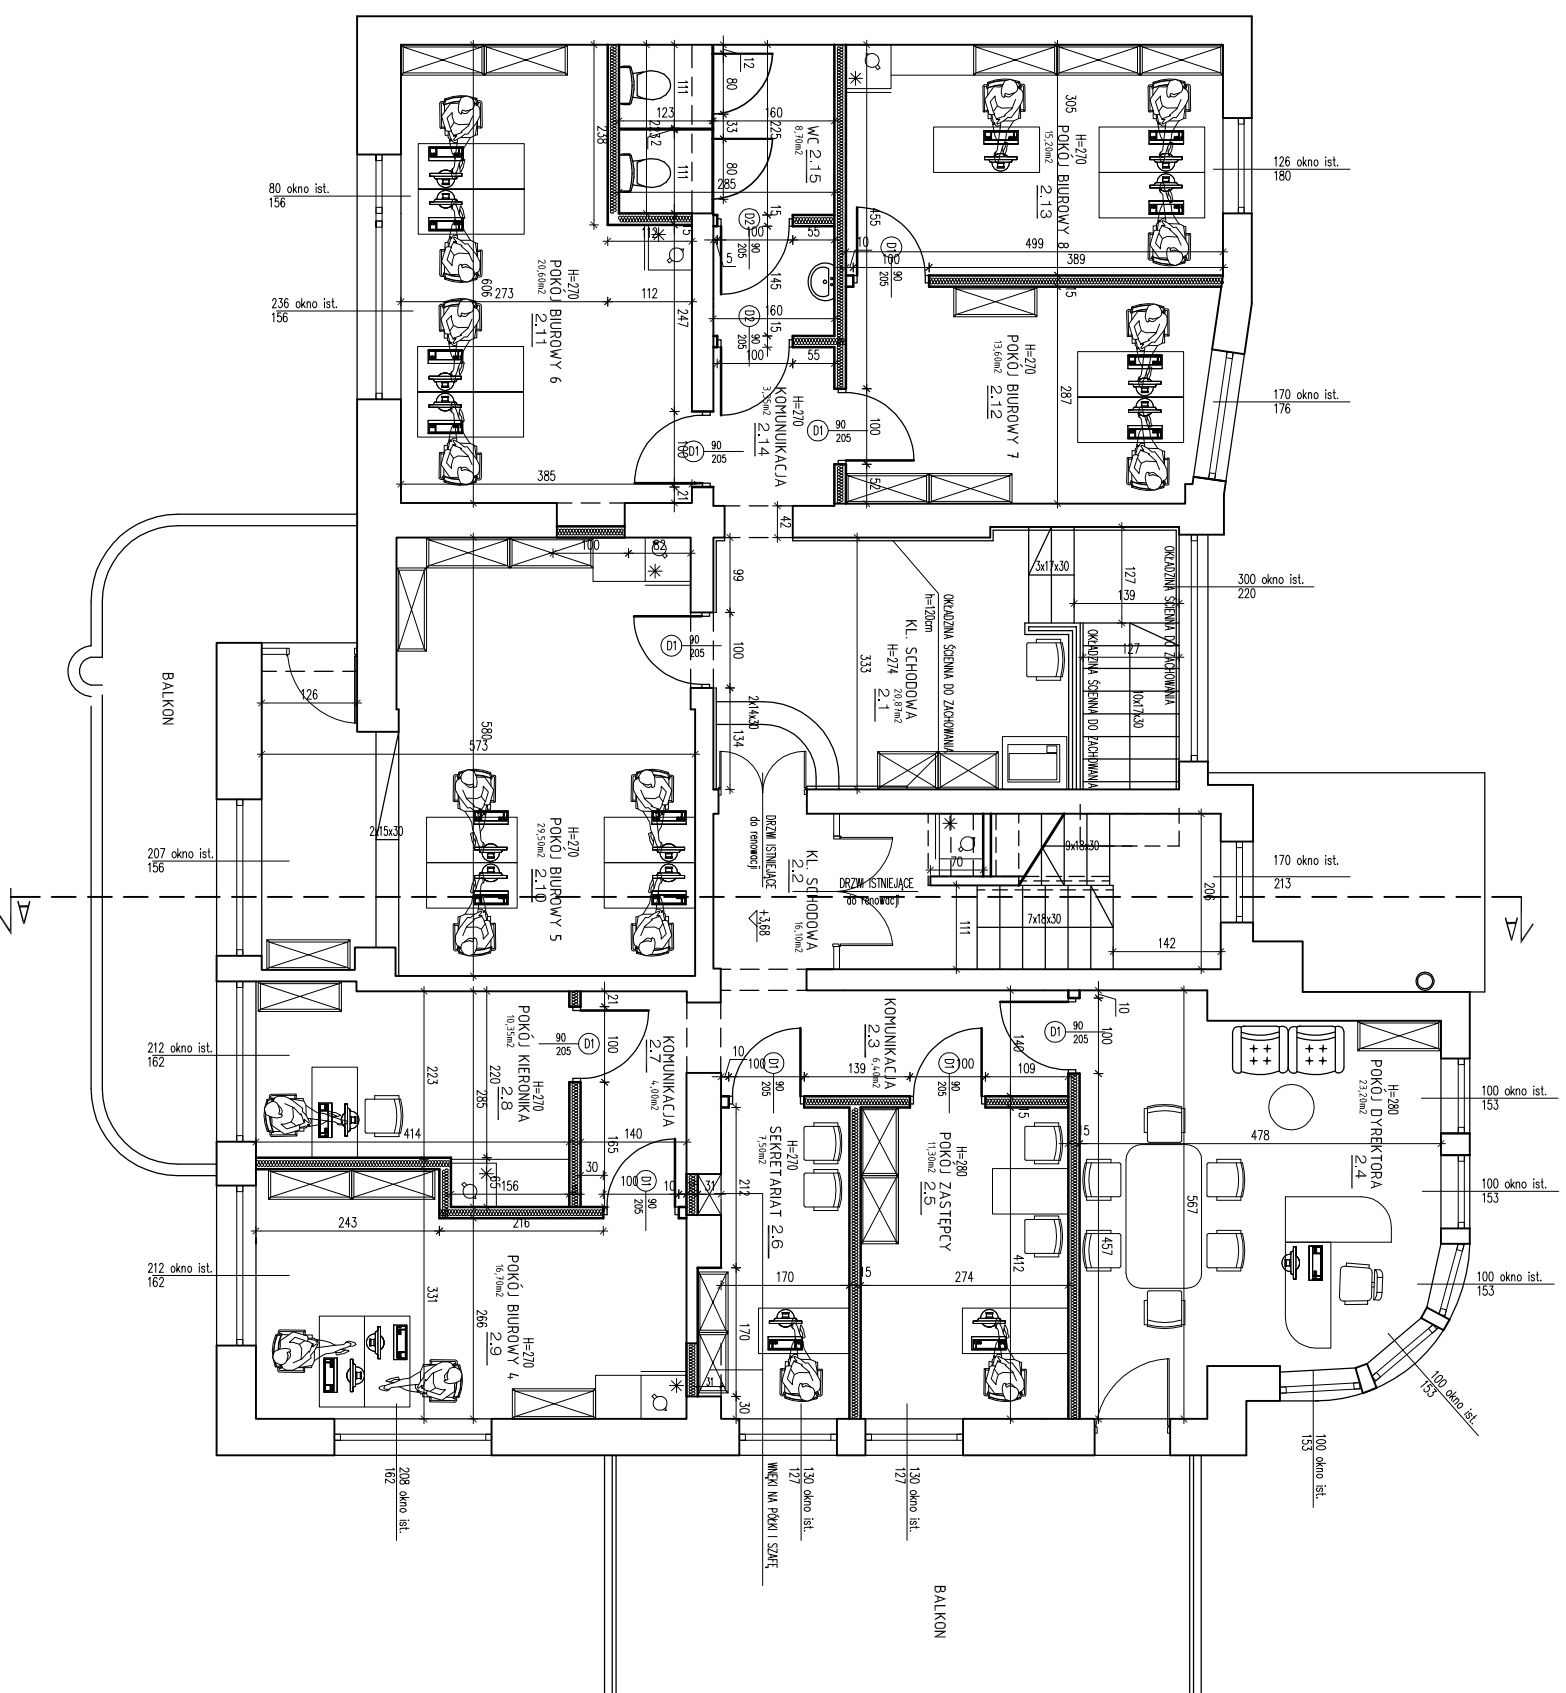

WSZELKIE PRAWA DO NINIEJSZEGO OPRACOWANIA ZASTRZEŻONE  
ALL RIGHTS FOR THIS PROJECT RESERVED

**BAU POL Sp. z o.o.**

85-798 BYDGOSZCZ, UL. PRZEWYBŁOWA 14A TEL. 52 345 25 45

Objekt: ZMIANA SPOSOBU UŻYTKOWANIA  
POMIESZCZEŃ MIESZKALNYCH NA POMIESZCZENIA  
BIUROWE W BUDYNKU MIESZKALNYM

Lokalizacja: Bydgoszcz ul. Jagiellońska 61

Investor: MIASTO BYDGOSZCZ  
ul. Jezulicka 1 85-102 Bydgoszcz

Faza projektu: PROJEKT BUDOWLANY

Część branżowa: ARCHITEKTURA

Projektant: mgr inż. arch. Krzysztof Faleńczyk  
nr upr. KP0KK IA 25/2005  
spec. architektoniczna bez ograniczeń

Sprawdzający: mgr inż. arch. Katarzyna Paszlewicz  
nr upr. KP0KK IA 33/2007  
spec. architektoniczna bez ograniczeń

Tytuł rysunku: RZUT PIĘTRA I PROJEKT

skala: 1:100 data: 05.2014 nr rys.: A3