


| BILANS POWIERZCHNI | | | | |
|--------------------|---------------------|--------------------|--------------------|--------------------|
| Nr. Pom. | Nazwa pomieszczenia | Wzrost powierzchni | Wzrost powierzchni | Wzrost powierzchni |
| | | z pomieszczenia | z pomieszczenia | z pomieszczenia |
| 2.1 | KL. SCHODOWA | bez aneksu | 20,87 | 0,00 |
| 2.2 | KL. SCHODOWA | bez aneksu | 16,10 | - |
| 2.3 | KOMUNIKACJA | wyłączny | 6,40 | 20,00 |
| 2.4 | POKOJ DYREKTORA | wyłączny | 23,20 | 20,00 |
| 2.5 | POKOJ ZASTĘPCY | wyłączny | 11,20 | 7,00 |
| 2.6 | SEKRETARIAT | wyłączny | 7,20 | 6,00 |
| 2.7 | KOMUNIKACJA | wyłączny | 4,00 | - |
| 2.8 | POKOJ KIEROWNIKA | wyłączny | 10,25 | 0,00 |
| 2.9 | POKOJ BIUROWY 4 | wyłączny | 16,70 | 17,00 |
| 2.10 | POKOJ BIUROWY 5 | wyłączny | 28,50 | 21,00 |
| 2.11 | POKOJ BIUROWY 6 | wyłączny | 20,90 | 18,00 |
| 2.12 | POKOJ BIUROWY 7 | wyłączny | 13,90 | 13,00 |
| 2.13 | POKOJ BIUROWY 8 | wyłączny | 15,20 | 10,00 |
| 2.14 | KOMUNIKACJA | wyłączny | 3,28 | - |
| 2.15 | WC | wyłączny | 8,70 | 7,00 |
| SUMA POWIERZCHNI | | | 207,27 | - |

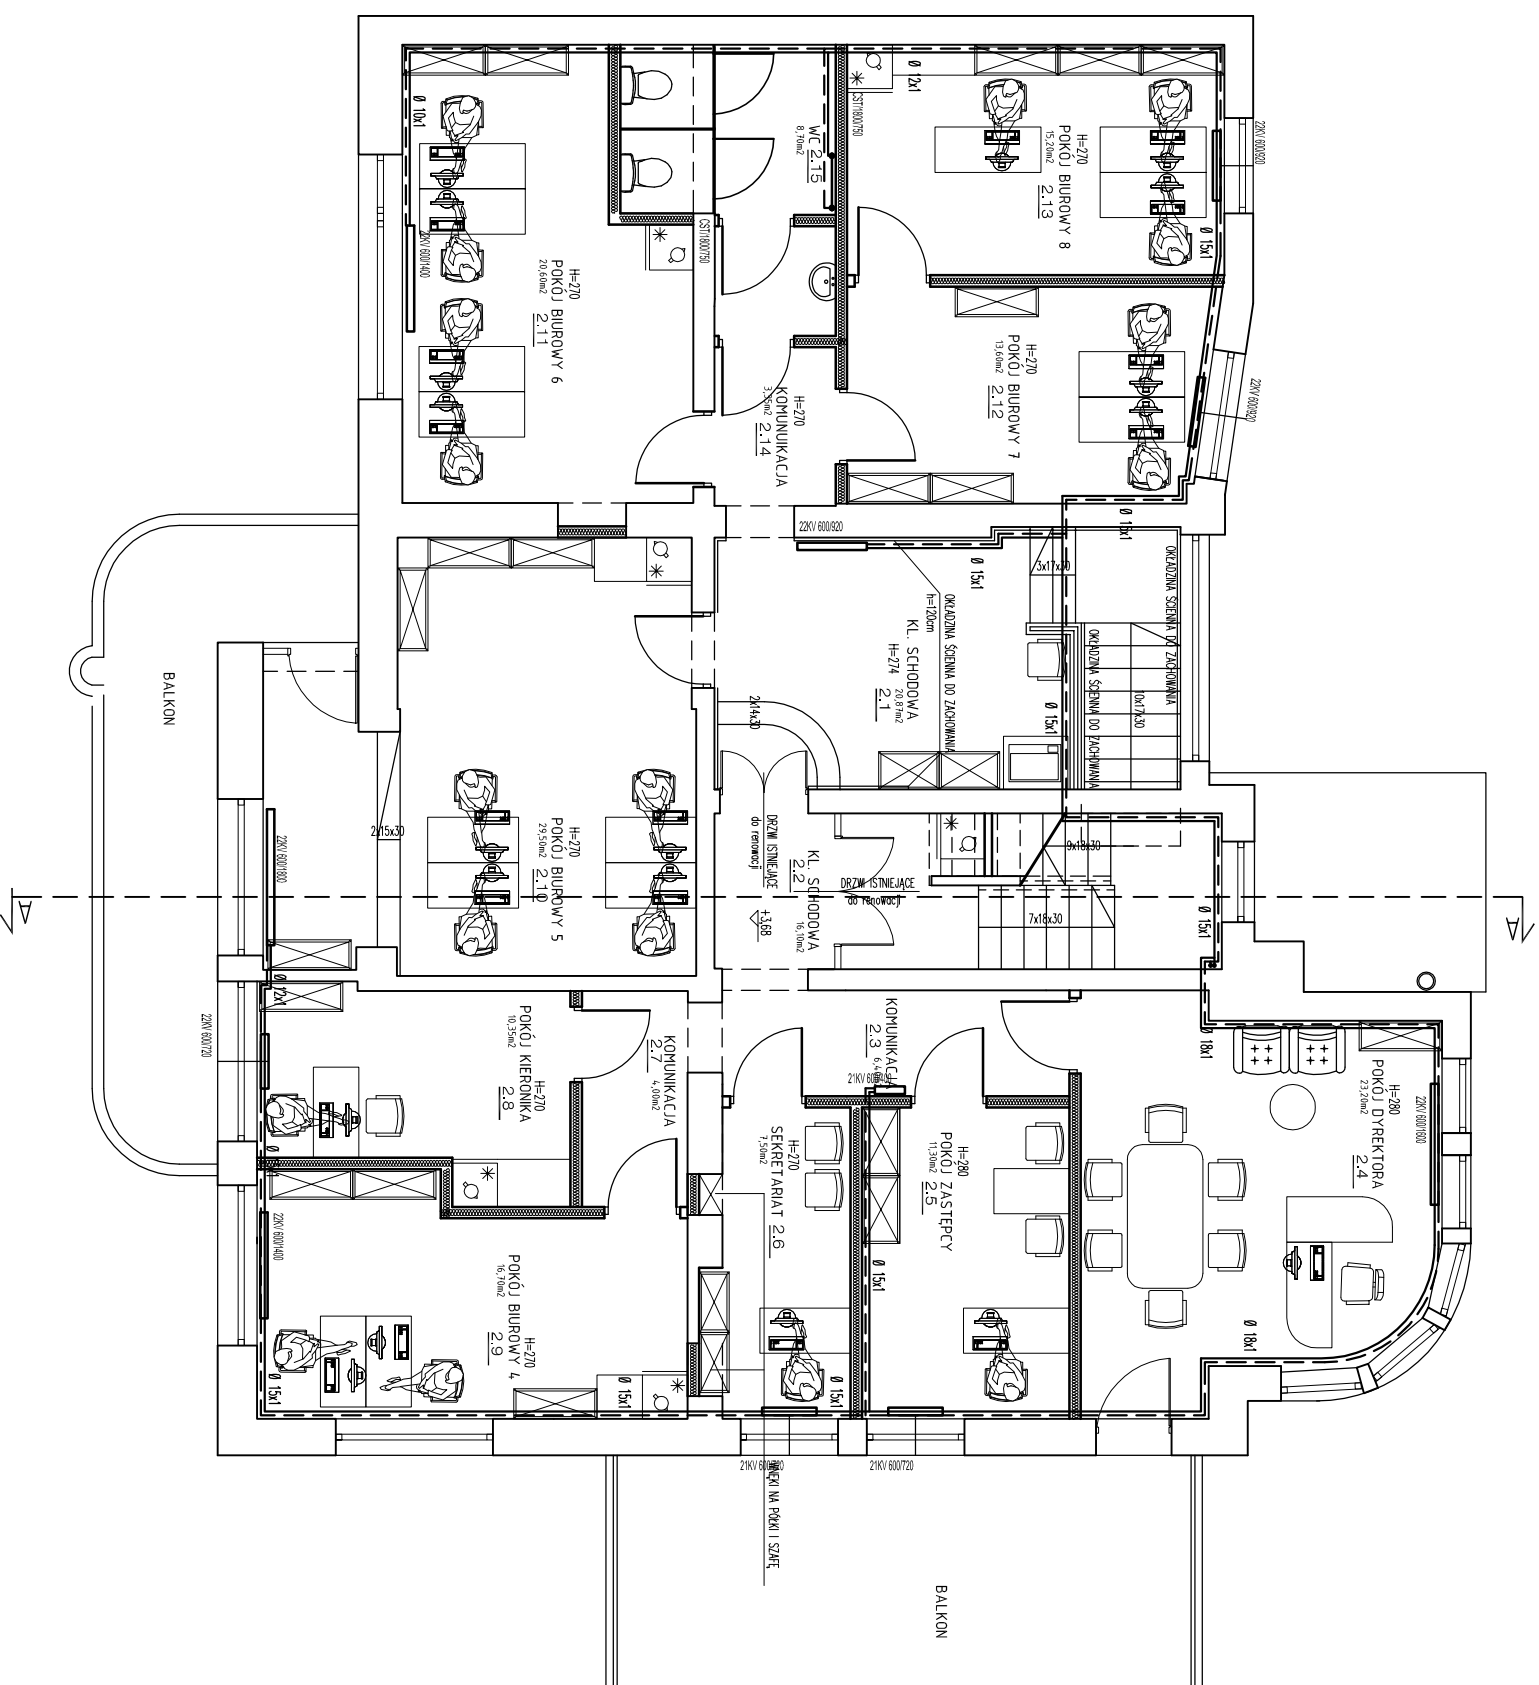

WSZELKIE PRAWA DO NINIEJSZEGO OPRACOWANIA ZASTRZEŻONE
ALL RIGHTS FOR THIS PROJECT RESERVED

Firma/firm: **BAU POL Sp. z o.o.**

85-758 BYDGOSZCZ, ul. PRZEKHYBŁOWA 14A TEL. 52 345 25 45

Opis: ZMIANA SPOSOBU UŻYTKOWANIA
POMIESZCZENI MIESZKALNYCH NA POMIESZCZENIA
BIUROWE W BUDYNKU MIESZKALNYM

Lokalizacja: Bydgoszcz ul. Jagiellońska 61

Investor: MIASTO BYDGOSZCZ

Faza projektu: ul. Jezuitcka 1 85-102 Bydgoszcz

Część branżowa: PROJEKT BUDOWLANY

Projektant: CO

Sprawdzający: dr inż. Ryszard Okoński

nr upr. KIP/IS/2511/02

dr inż. Rafal Pasala

nr upr. KIP/0168/P005/01

skala: 1:100

tytuł rysunku: RZUT PIĘTRA I

data: 09.2014

nr rys.: IS/CO/3