


# B I L A N S P O W I E R Z C H N I

NR. POM.	NAZWA POMIESZCZENIA	RODZAJ POSADZKI	POW. PODLOGI	POW. H=190cm
2.1	KL. SCHODOWA	bez zmiany	20,87	-
2.2	KL. SCHODOWA	bez zmiany	16,10	-
2.3	KOMUNIKACJA	wykt.PCV	6,40	-
2.4	POKÓJ DYREKTORA	wykt.PVC	23,20	-
2.5	POKÓJ ZASTĘPCY	wykt.PCV	11,30	-
2.6	SEKRETARIAT	wykt.PCV	7,50	-
2.7	KOMUNIKACJA	wykt.PCV	4,00	-
2.8	POKÓJ KIEROWNIKA	wykt.PCV	10,35	-
2.9	POKÓJ BIUROWY 4	wykt.PCV	16,70	-
2.10	POKÓJ BIUROWY 5	wykt.PCV	29,50	-
2.11	POKÓJ BIUROWY 6	wykt.PCV	20,60	-
2.12	POKÓJ BIUROWY 7	wykt.PCV	13,60	-
2.13	POKÓJ BIUROWY 8	wykt.PCV	15,20	-
2.14	KOMUNIKACJA	wykt.PCV	3,35	-
2.15	WC	gress	8,70	-
SUMA POWERZCHNI			207,37	-

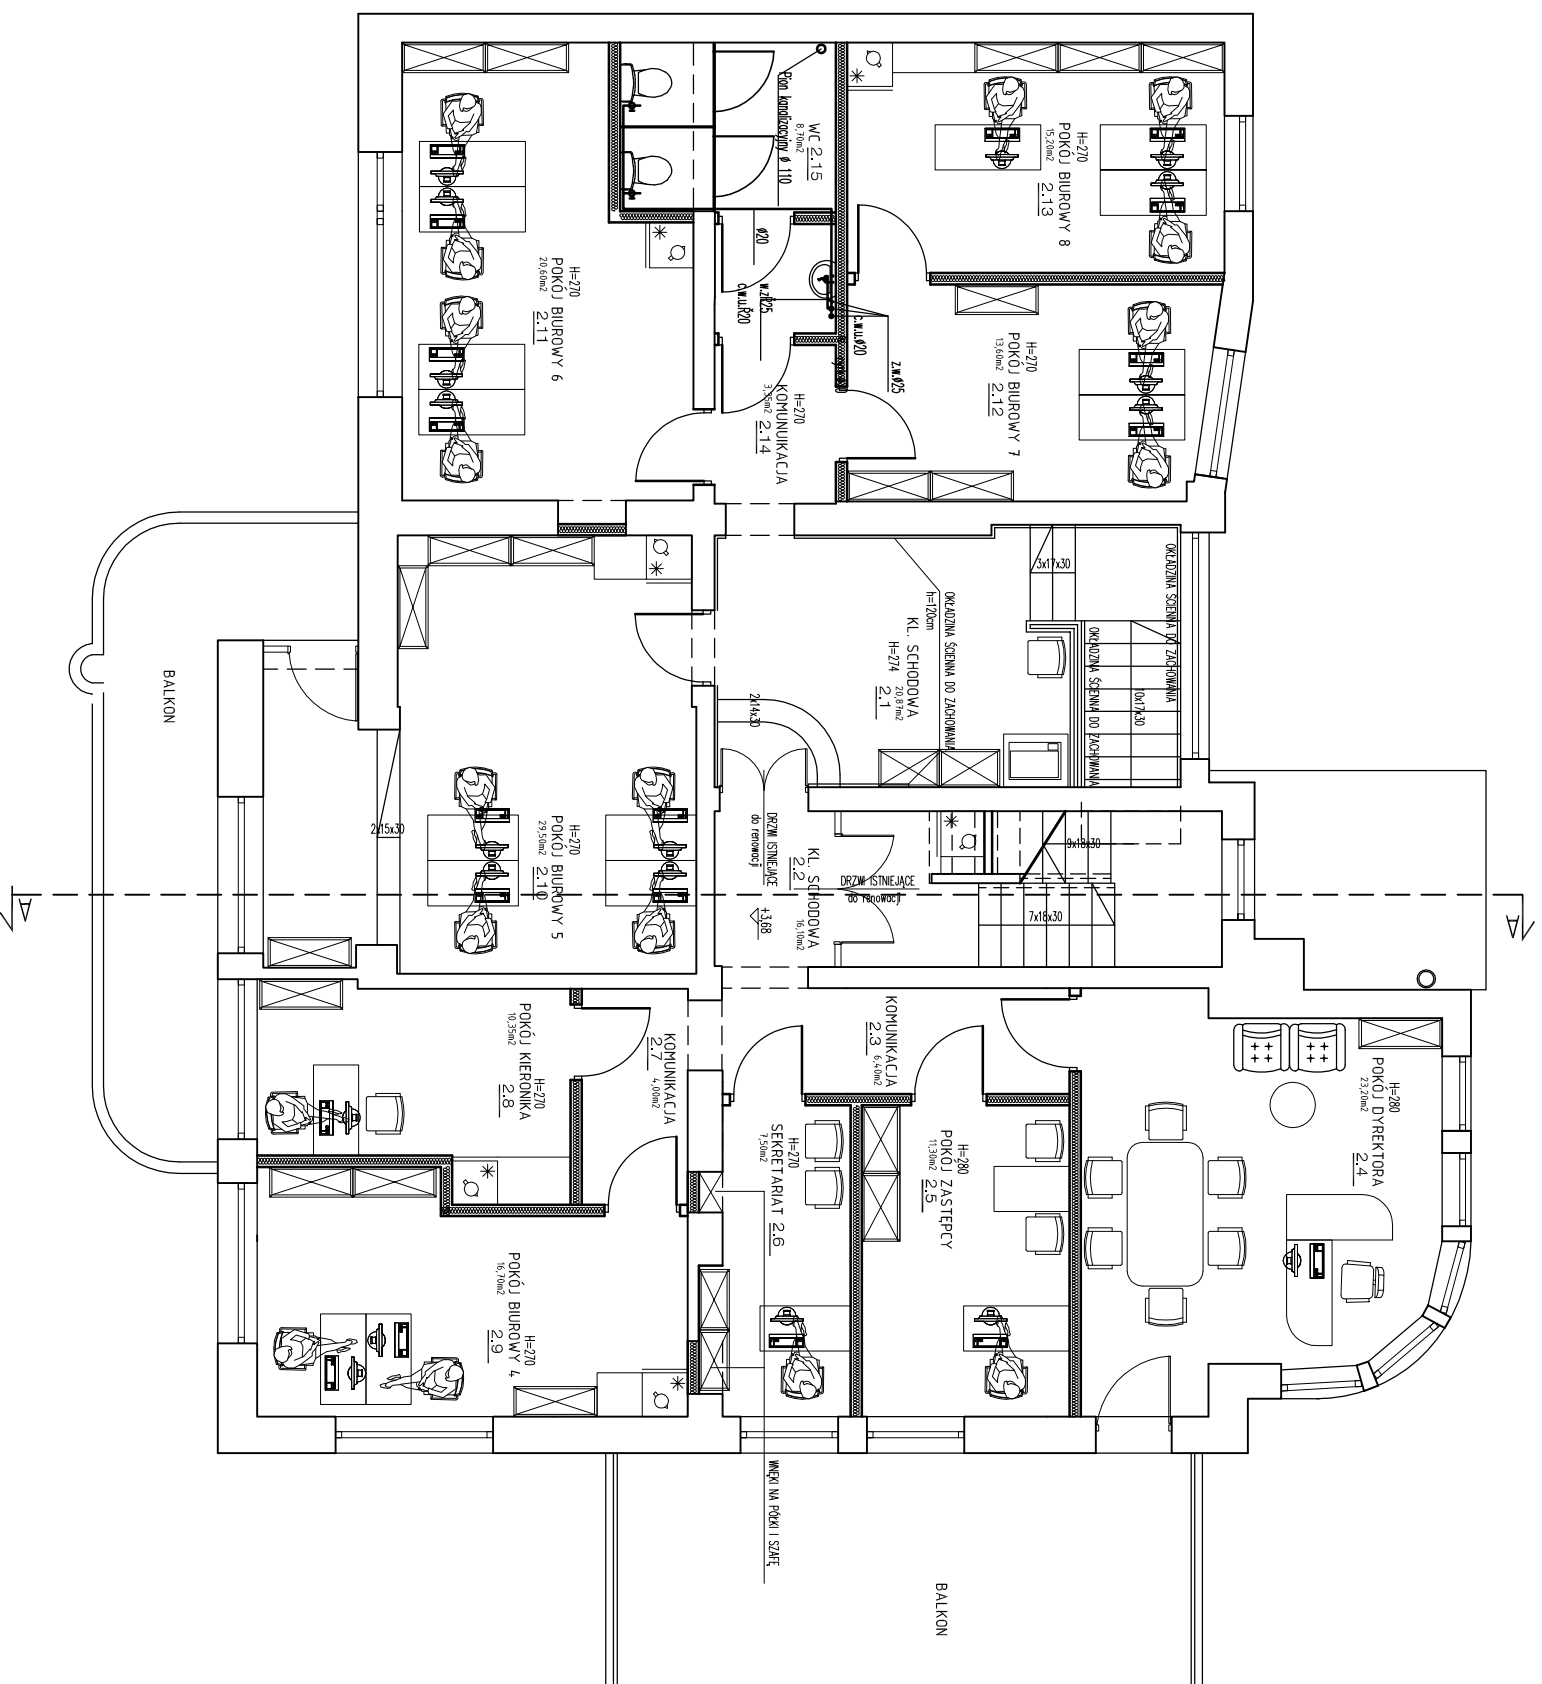

WSZELKIE PRAWA DO NINIEJSZEGO OPRACOWANIA ZASTRZEŻONE  
ALL RIGHTS FOR THIS PROJECT RESERVED

**BAU POL Sp. z o.o.**

85-758 BYDGOSZCZ, UL. PRZEWYSŁAWA 14A, TEL. 52 345 25 45

**Objekt:** POMIESZCZEN MIESZKALNYCH NA POMIESZCZENIA BIUROWE W BUDYNKU MIESZKALNYM

**Lokalizacja:** Bydgoszcz ul. Jagiellońska 61

**Investor:** MIASTO BYDGOSZCZ  
ul. Jezuitcka 1 85-102 Bydgoszcz

**Faza projektu:** PROJEKT BUDOWLANY

**Część branżowa:** WOD-KAN

**Projektant:** dr inż. Ryszard Okoński  
nr upr. KUP/IS/3511/02

**Sprawczający:** dr inż. Rafał Pasela  
nr upr. KUP/068/P005/01

**Tytuł rysunku:** RZUT PIĘTRA I PROJEKT

Skala: 1:100  
Data: 09.2014  
nr prk: IS/WK/3