


B I L A N S P O W I E R Z C H N I

NR POM.	NAZWA POMIESZCZENIA	RODZAJ PODDZI	POW. PODLOGI	POW. H>190cm
0.1	KOMUNIKACJA	gress	6,80	-
0.2	WĘZEL CIEPLNY	bez zmian	11,56	-
0.3	PIWNICA	gress	20,69	-
0.4	ARCHIWUM/KOMUNIKACJA	gress	7,23	-
0.5	ARCHIWUM	gress	6,32	-
0.6	ARCHIWUM	gress	30,85	-
SUMA POWIERZCHNI			83,45	-

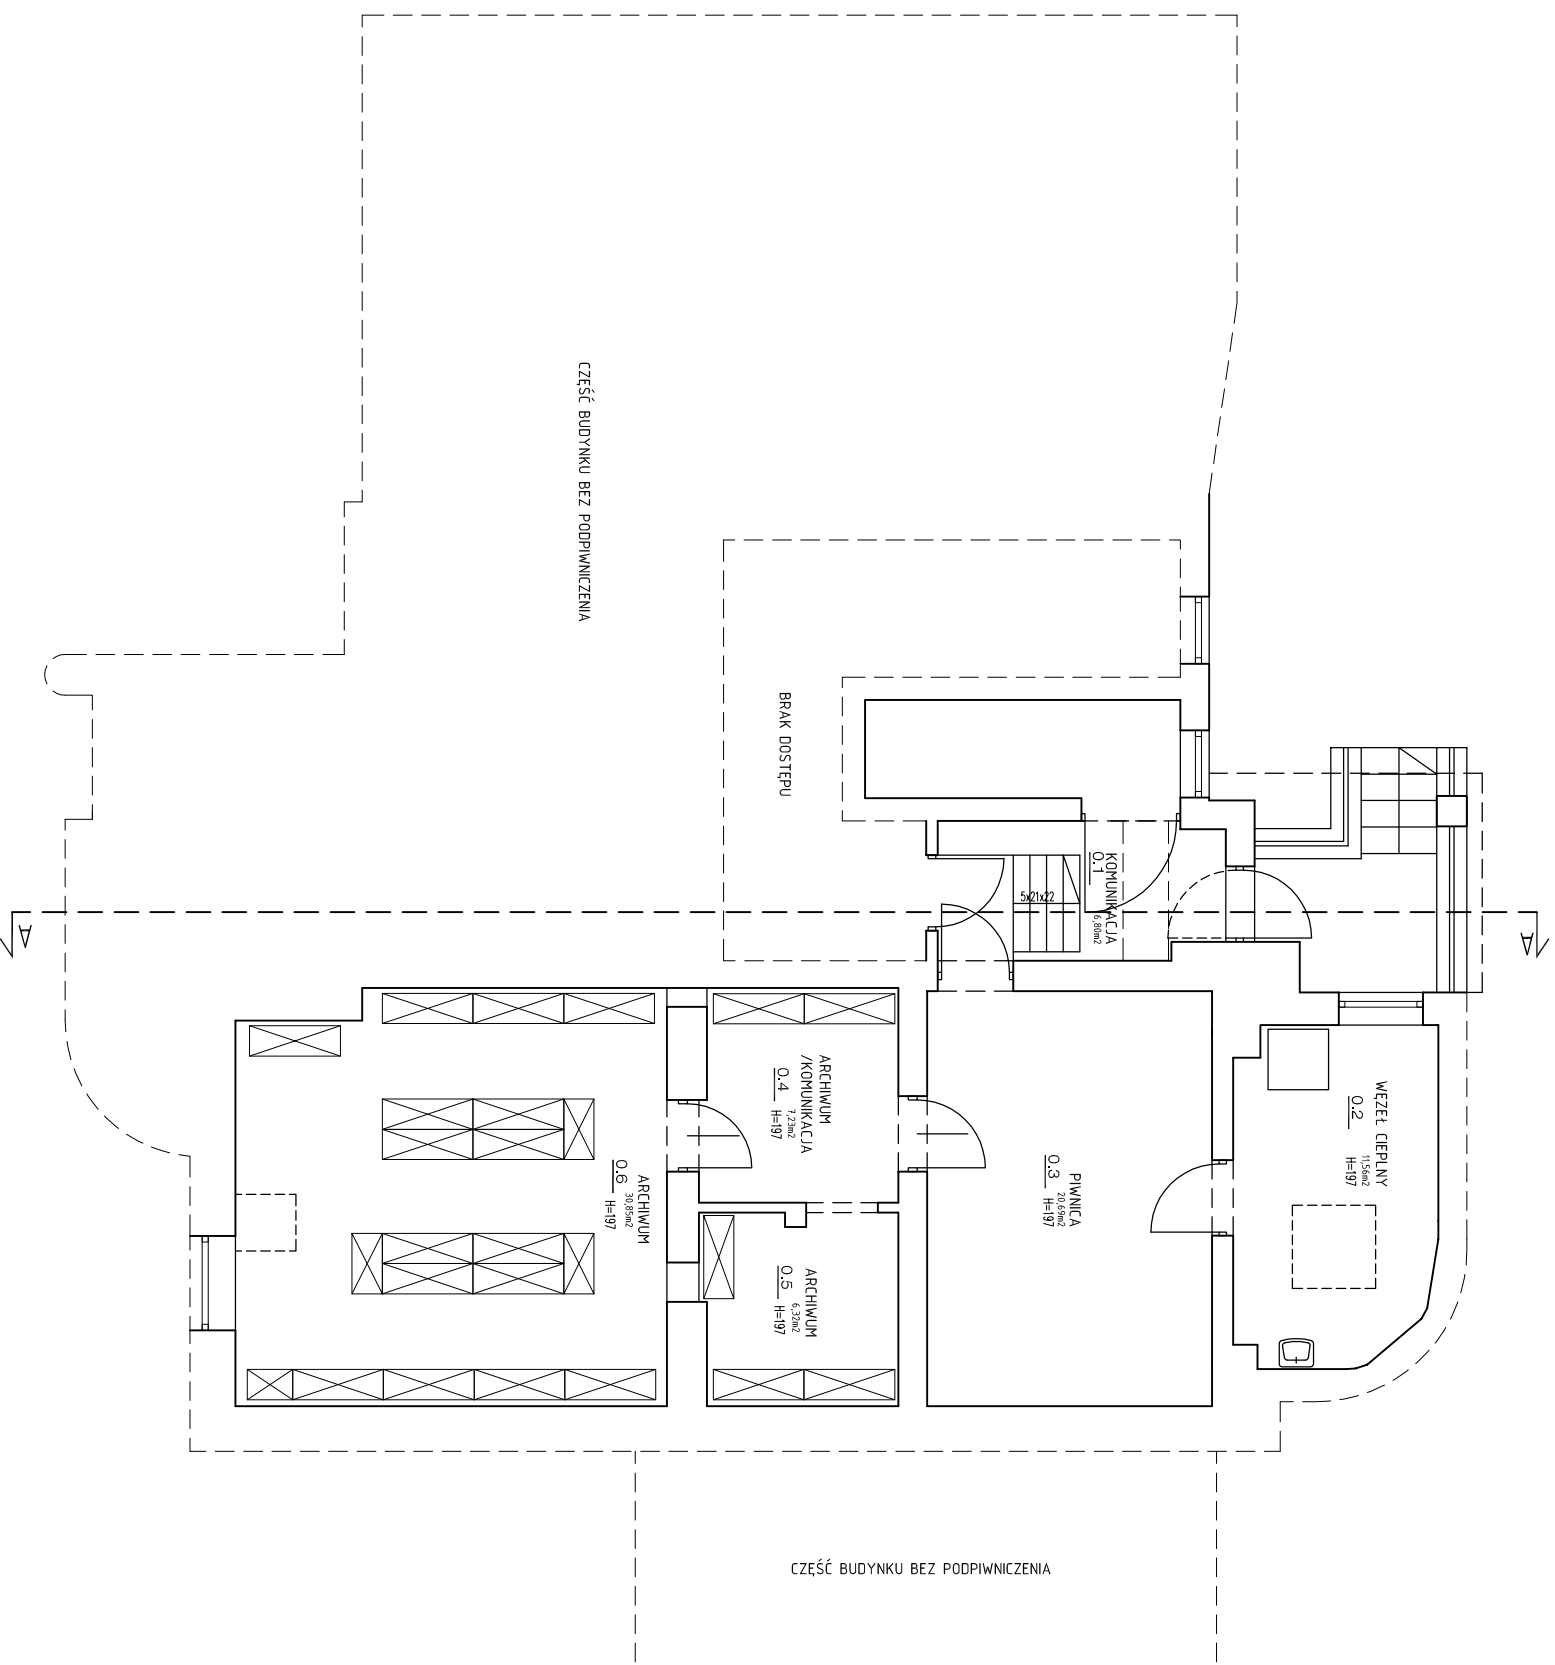

WSZELKIE PRAWA DO NINIJSZEGO OPRACOWANIA ZASTRZEŻONE
ALL RIGHTS FOR THIS PROJECT RESERVED

BAU POL Sp. z o.o.

BS-75B Bydgoszcz, ul. Przemysłowa 14A TEL. 52 345 25 45

Obiekt: **POMIESZCZEN MIESZKALNYCH NA POMIESZCZENIA BIUROWE W BUDYNKU MIESZKALNYM**

Localizacja: **Bydgoszcz ul. Jagiellońska 61**

Investor: **MIASTO BYDGOSZCZ**

Faza projektu: **PROJEKT BUDOWLANY**

Część branżowa: **ARCHITEKTURA**

Projektant: **mgr inż. arch. Krzysztof Faleńczyk**

Sprawdzający: **mgr inż. arch. Katarzyna Paszkiewicz**

Typ i rysunku: **RZUT PIWNICY**

Aranzacja: **ARANZACJA**

Skala: **1:100**

nr rys.: **A1**

data: **08.2014**