


B I L A N S P O W I E R Z C H N I

NR POM.	NAZWA POMIESZCZENIA	RODZAJ POSADZKI	POW. PODŁOGI	POW. H>190cm
2.1	KL. SCHODOWA	bez zmiany	20,87	-
2.2	KL. SCHODOWA	bez zmiany	16,10	-
2.3	KOMUNIKACJA	wykt.PCV	6,40	-
2.4	POKÓJ DYREKTORA	wykt.PVC	23,20	-
2.5	POKÓJ ZASTĘPCY	wykt.PCV	11,30	-
2.6	SEKRETARIAT	wykt.PCV	7,50	-
2.7	KOMUNIKACJA	wykt.PCV	4,00	-
2.8	POKÓJ KIEROWNIKA	wykt.PCV	10,35	-
2.9	POKÓJ BIUROWY 4	wykt.PCV	16,70	-
2.10	POKÓJ BIUROWY 5	wykt.PCV	29,50	-
2.11	POKÓJ BIUROWY 6	wykt.PCV	20,60	-
2.12	POKÓJ BIUROWY 7	wykt.PCV	13,60	-
2.13	POKÓJ BIUROWY 8	wykt.PCV	15,20	-
2.14	KOMUNIKACJA	wykt.PCV	3,35	-
2.15	WC	gress	8,70	-
SUMA POMIĘRZCHNI			207,37	-

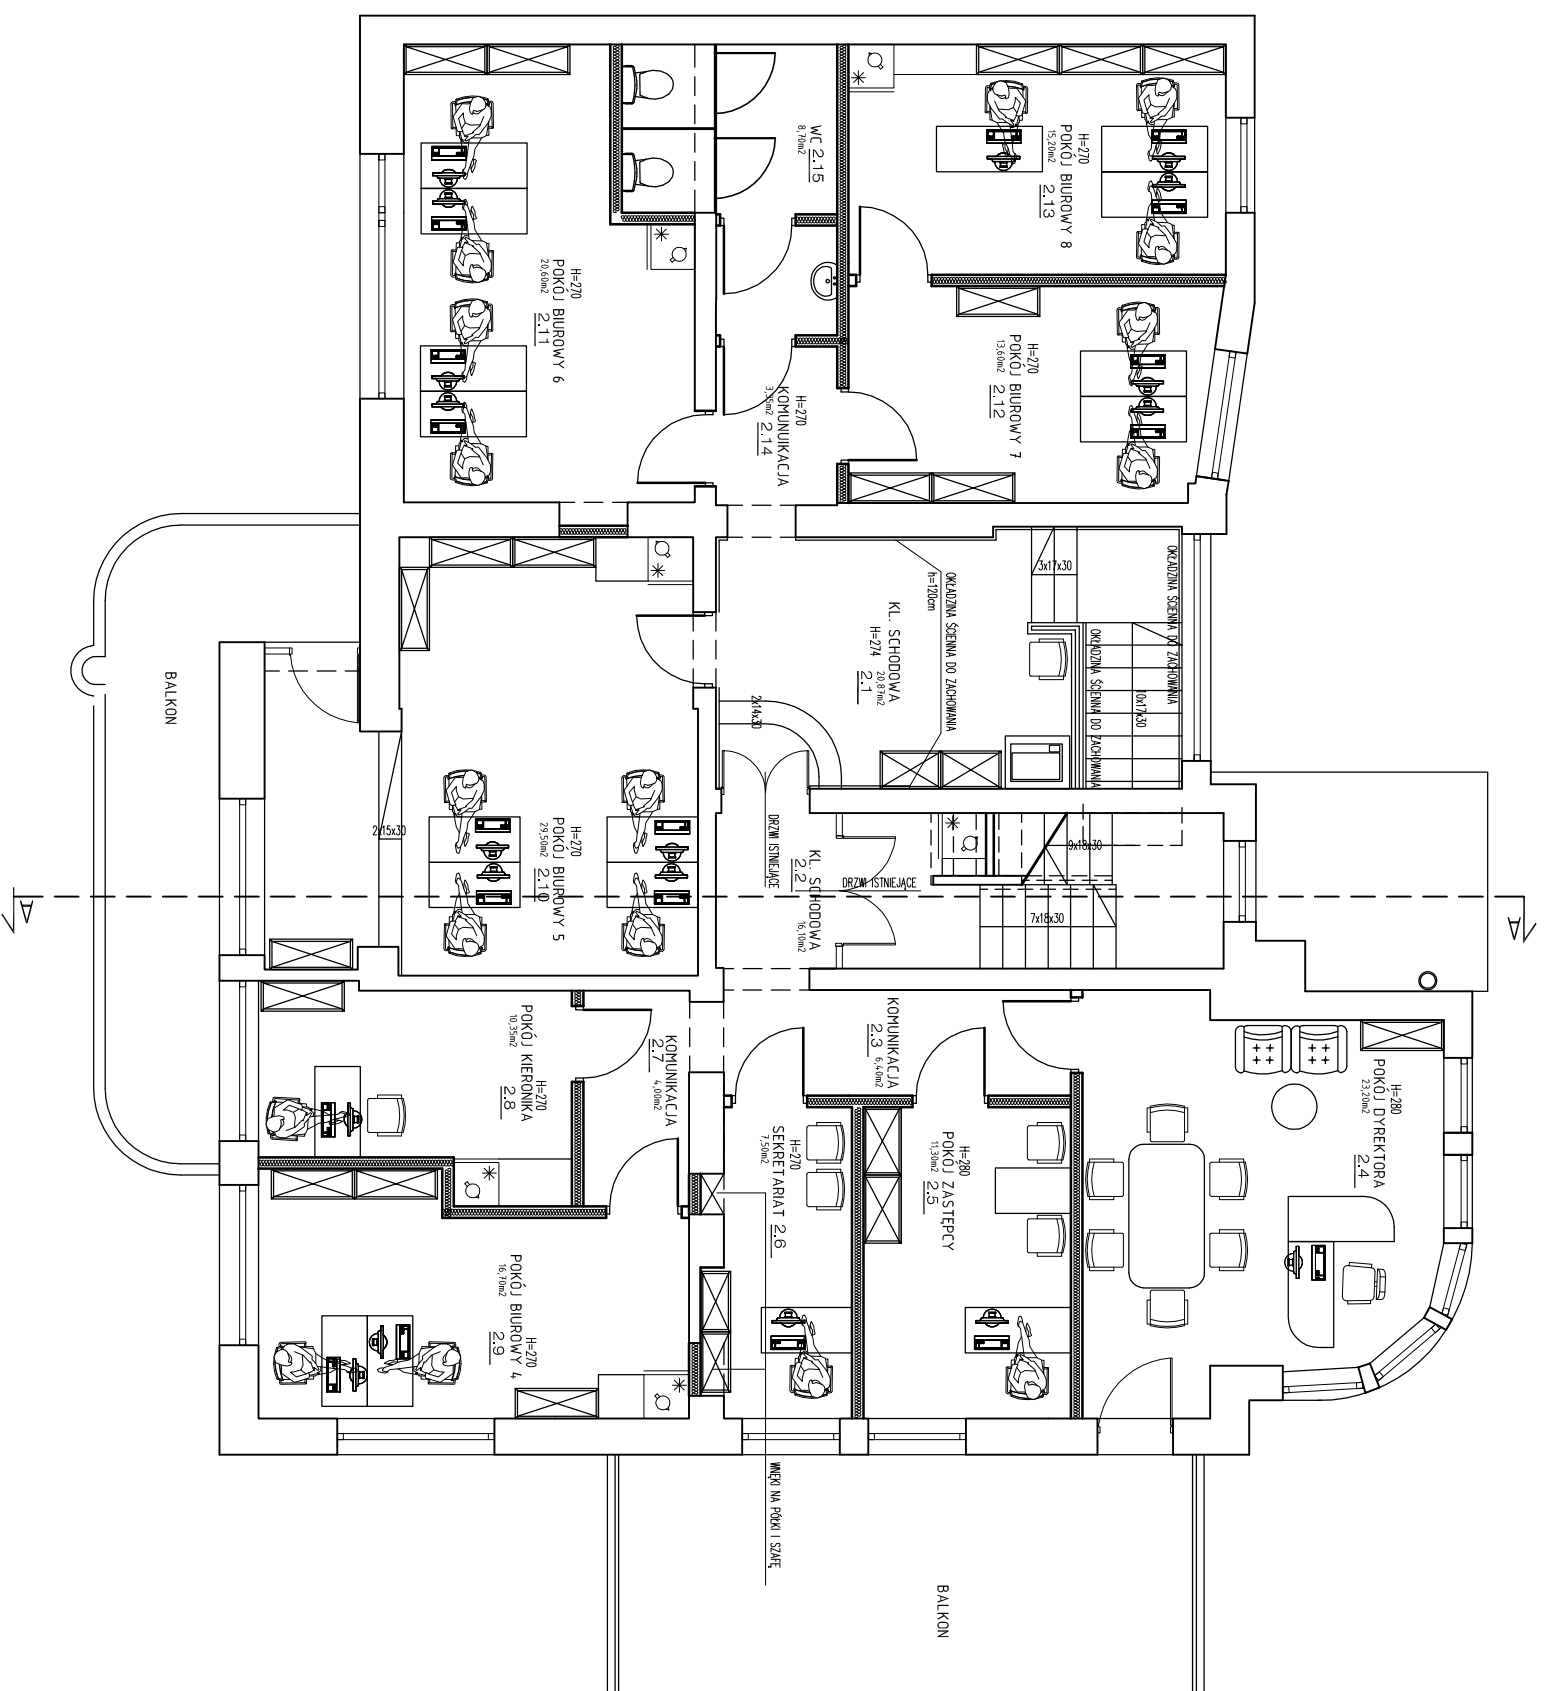

WSZELKIE PRAWA DO NINIJSZEGO OPRACOWANIA ZASTRZEŻONE
ALL RIGHTS FOR THIS PROJECT RESERVED

Firma/firm: **BAU POL Sp. z o.o.**

55-758 BYDGOSZCZ, UL. PRZEWYSŁONA 14A TEL. 52 345 25 45
ZMIANA SPOSOBU UŻYKOWANIA
POMIESZCZEŃ MIESZKALNYCH NA POMIESZCZENIA
BIUROWE W BUDYNKU MIESZKALNYM

Obiekt: **Bydgoszcz ul. Jagiellońska 61**
Inwestor: **MIASTO BYDGOSZCZ**
ul. Jezuitka 1 85-102 Bydgoszcz
Faza projektu: **PROJEKT BUDOWLANY**
Część: **ARCHITEKTURA**
branżowa:

Projektant: **mgr inż. arch. Krzysztof Faleńczyk**
nr upr. KPOKK IA 25/2005
spec. architektoniczna bez ograniczeń
Sprawdzający: **mgr inż. arch. Katarzyna Paszkiewicz**
nr upr. KPOKK IA 35/2007
spec. architektoniczna bez ograniczeń

Tytuł rysunku: **RZUT PIĘTRA I ARANŻACJA**
Skala: **1:100**
Data: **08.2014**
Format: **A3**