


BILANS POWIERZCHNI			
nr. pom.	NAZWA POMEZCZONIA	WZGLĘDNY POWIERZCHNIA	POWIERZCHNIA
21	KL. SCHODOWA bez młyny	20,87	-
22	KL. SCHODOWA bez młyny	18,10	-
23	KOŁYMIKOWA	6,40	-
24	POKOJ DYREKTORA	23,50	-
25	POKOJ ZASTĘPCY	11,30	-
26	SERWISANT	7,80	-
27	KOŁYMIKOWA	4,00	-
28	POKOJ REZERWOWY	10,50	-
210	POKOJ BIUROWY 4	16,70	-
211	POKOJ BIUROWY 5	28,50	-
212	POKOJ BIUROWY 6	20,80	-
213	POKOJ BIUROWY 7	13,60	-
214	POKOJ BIUROWY 8	15,50	-
215	KOŁYMIKOWA	3,50	-
216	WC	8,70	-
SUMA POMEZCZONIA			207,27

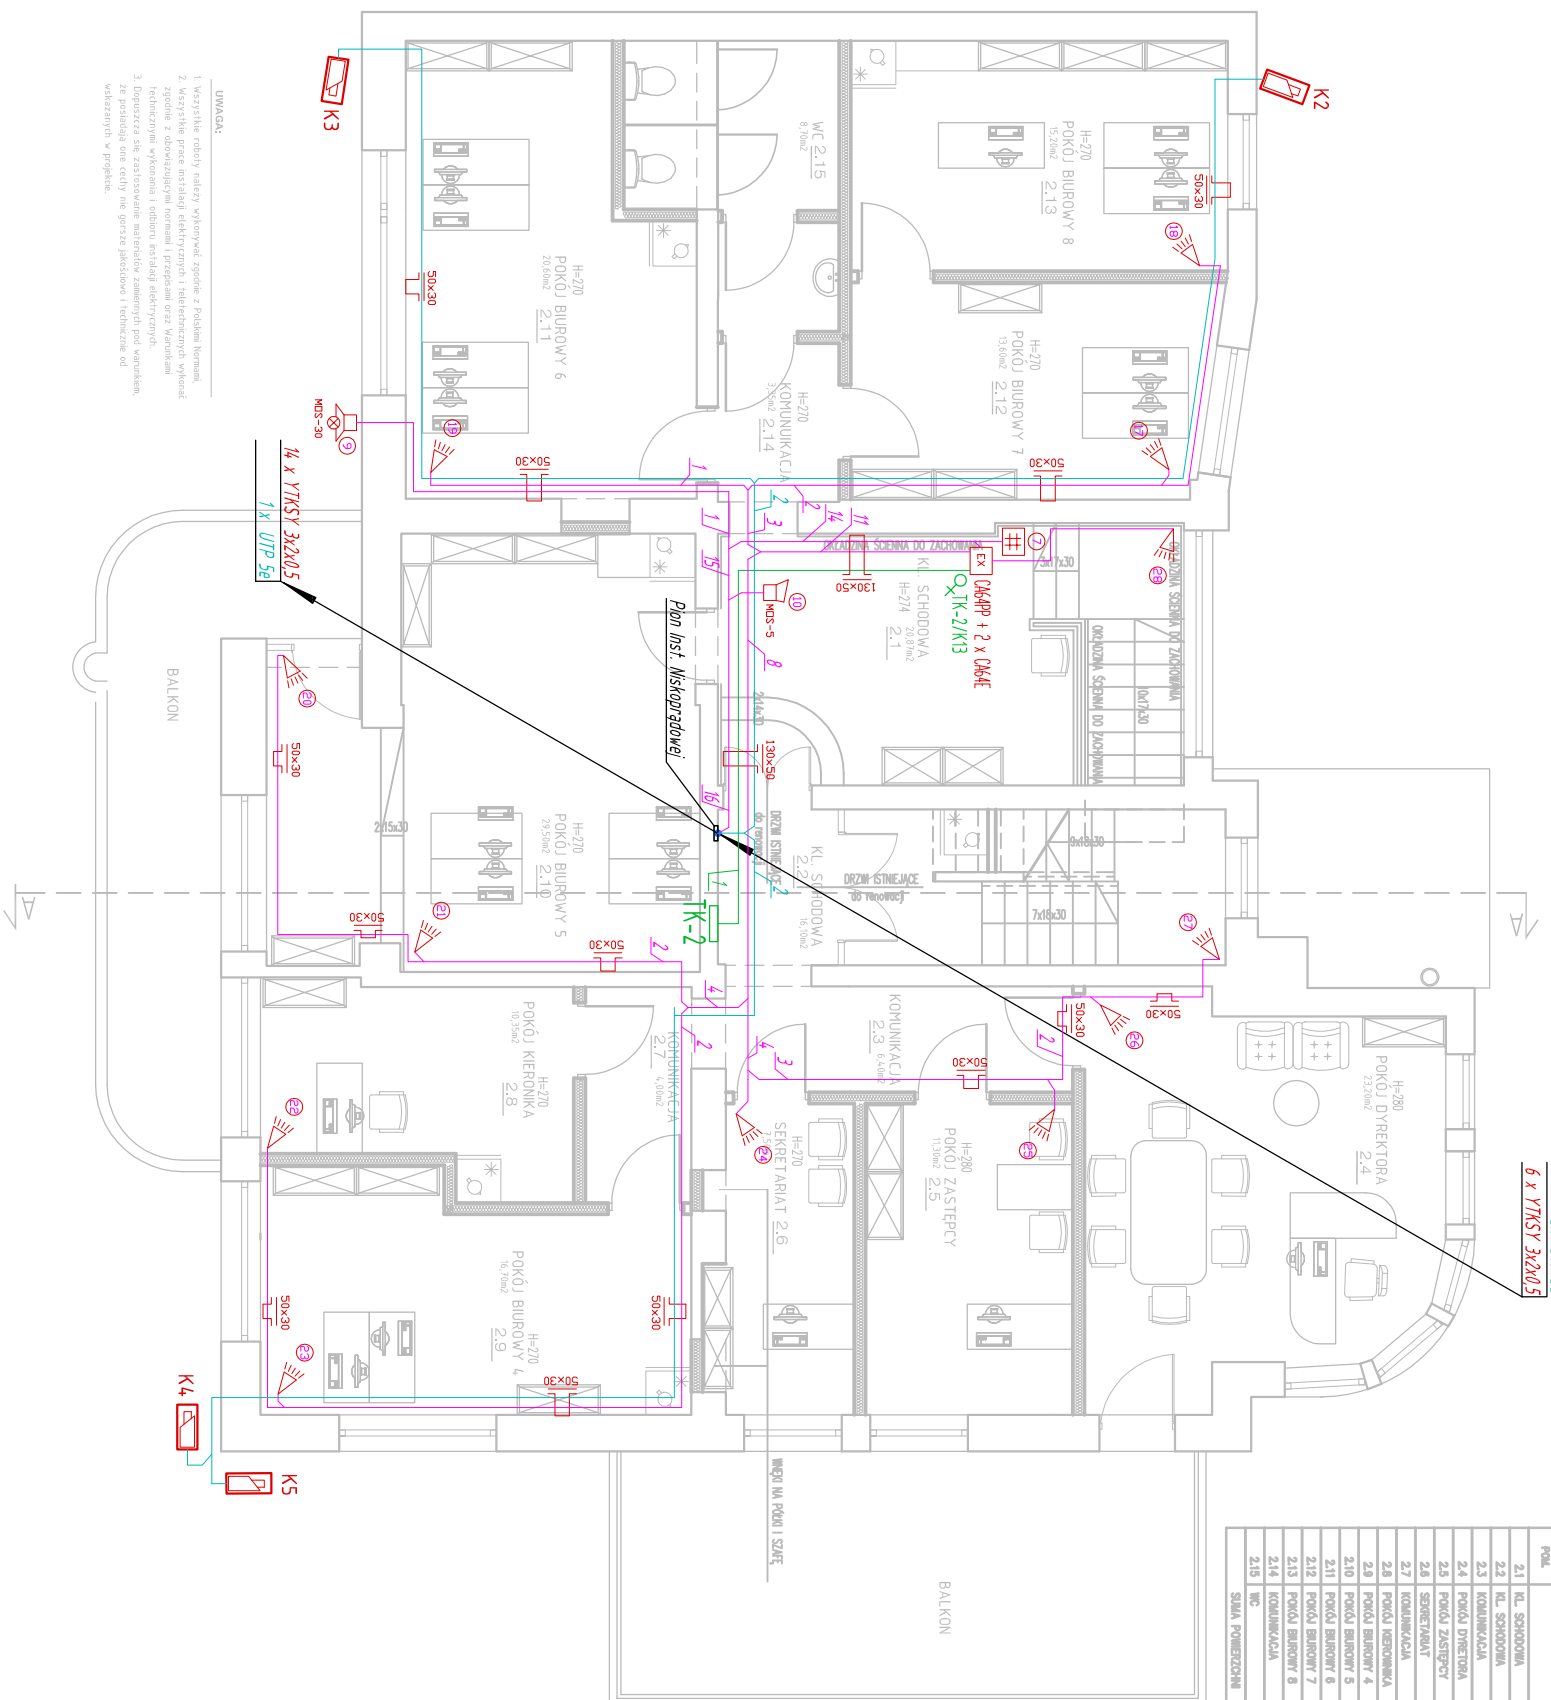

- UWAGA:
1. Wystrzyki należy czytać wyłącznie łącznie z Planem Instalacji.
 2. Wystrzyki należy czytać łącznie z Planem Instalacji i tabelami technicznymi urządzeń zgodnie z obowiązującymi normami i przepisami oraz warunkami technicznymi wykonania i odbioru robót elektrycznych.
 3. Doposażenie należy zwrócić uwagę na szczegóły zamontowania pod warunkiem, że posiada ono certyfikat lub aprobatę techniczną od wytwórcy w projekcie.

- Legenda:**
- 100x40 - koryta kablowe telefoniczne
 - Kamera NOVUS NIP20N5020NHR-IP
 - przewód YTKSY 3x2x0,5
 - przewód sygnałowy do kamer UTP 5e
 - przewód YDY20 3x2,5
 - czujka PIR WDRY (SAATEL)
 - manipulator LCD (SAATEL)
 - moduł centrali alarmowej CA 64E (SAATEL)
 - moduł rozbudowy z zasilaczem (expander) CA 64PP
 - moduł rozbudowy z zasilaczem (expander) CA 64PP
 - sygnalizator akustyczny wewnętrzny MOS-5 (AAAT)
 - sygnalizator akustyczny zewnętrzny MOS-30 (AAAT)
 - sygnalizator świetlny zewnętrzny MOS-30 (AAAT)

BILANS POWIERZCHNI			
nr. pom.	NAZWA POMEZCZONIA	WZGLĘDNY POWIERZCHNIA	POWIERZCHNIA
21	KL. SCHODOWA bez młyny	20,87	-
22	KL. SCHODOWA bez młyny	18,10	-
23	KOŁYMIKOWA	6,40	-
24	POKOJ DYREKTORA	23,50	-
25	POKOJ ZASTĘPCY	11,30	-
26	SERWISANT	7,80	-
27	KOŁYMIKOWA	4,00	-
28	POKOJ REZERWOWY	10,50	-
210	POKOJ BIUROWY 4	16,70	-
211	POKOJ BIUROWY 5	28,50	-
212	POKOJ BIUROWY 6	20,80	-
213	POKOJ BIUROWY 7	13,60	-
214	POKOJ BIUROWY 8	15,50	-
215	KOŁYMIKOWA	3,50	-
216	WC	8,70	-
SUMA POMEZCZONIA			207,27

WSZELKIE PRAWA DO NINIEJSZEGO OPRACOWANIA ZASTRZEŻONE
ALL RIGHTS FOR THIS PROJECT RESERVED

BAU POL Sp. z o.o.
85-758 BYDGOSZCZ, UL. PRZEMYSŁOWA 14A. TEL. 52 345 25 45

**ZMIANA SPOSOBU UŻYTKOWANIA
POMIESZCZENI MIESZKALNYCH NA POMIESZCZENIA
BIUROWE W BUDYNKU MIESZKALNYM**

Bydgoszcz ul. Jagiellońska 61
MIASTO BYDGOSZCZ
ul. Jezuitcka 1 85-102 Bydgoszcz

PROJEKT WYKONAWCZY
ELEKTRYCZNA - NISKOPRĄDOWA

mgr inż. Zenon Iupkowski
nr upr. GP-K2-7342/161/94
spec. sieci i inst. w zdokr. pełnym

inż. Barbara Palicka
nr upr. 1210/12/76
spec. sieci i inst. w zdokr. pełnym

RZUT PIĘTRA
Instalacja CCTV i SSWiN

skala 1:100
data 08.2014
nr rys. EN10