


BILANS POWIERZCHNI			
NR. POK.	NAZWA POMIESZCZENIA	POW. POKOJOWY	POW. POZIOMY
21	KL. SCHODOWA	bez schodów	20,47
22	KL. SCHODOWA	bez schodów	16,10
23	KOMUNIKACJA	zbiorniki	6,40
24	POKÓJ DYREKTORA	zbiorniki	23,20
25	POKÓJ ZASTĘPCY	zbiorniki	11,20
26	SEKRETARIAT	zbiorniki	7,20
27	KOMUNIKACJA	zbiorniki	4,20
28	POKÓJ REZERWOWY 4	zbiorniki	10,20
29	POKÓJ BIUROWY 4	zbiorniki	16,20
210	POKÓJ BIUROWY 5	zbiorniki	28,20
211	POKÓJ BIUROWY 6	zbiorniki	20,60
212	POKÓJ BIUROWY 7	zbiorniki	13,60
213	POKÓJ BIUROWY 8	zbiorniki	15,20
214	KOMUNIKACJA	zbiorniki	3,20
215	WC	główny	8,20
SIŁA POMIĘCZONA		główny	207,27



**UWAGA:**  
 1. Wszystkie roboty należy wykonać zgodnie z Polskimi Normami.  
 2. Wszystkie prace instalacji elektrycznej i telekomunikacji wykonano zgodnie z obowiązującymi przepisami i przepisami oraz Warunkami Technicznymi Wykonania i odbioru robót elektrycznych.  
 3. Dopuszczalne są zastosowanie materiałów zamiennych pod warunkiem że posiadają one cechy nie gorsze jakościowo i techniczne od wskazanych w projekcie.

**UWAGA:**  
 1. Kable zasilające oprawy układać w ścianie pod trynkciem, w suficie w rurach uniwersalnych.

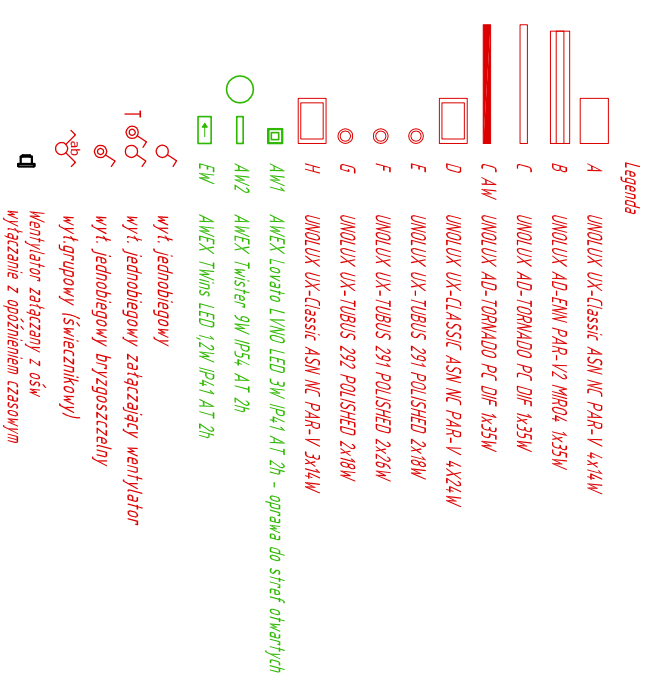

<b>Firma/firm:</b>		<b>BAU POL Sp. z o.o.</b>	
BS-7-5B BYDGOSZCZ, UL. PRZEMYSŁOWA 14A TEL. 52 345 25 45		ZMIANA SPOSOBU UŻYTKOWANIA	
<b>Opis:</b>		POMIESZCZENIA MIESZKALNYCH NA POMIESZCZENIA BIUROWE W BUDYNKU MIESZKALNYM	
<b>Lokalizacja:</b>		Bydgoszcz ul. Jagiellońska 61	
<b>Investor:</b>		MASTO BYDGOSZCZ ul. Jezuitcka 1 85-102 Bydgoszcz	
<b>Faza projektu:</b>		PROJEKT WYKONAWCZY	
<b>Opis części branżowej:</b>		ELEKTRYCZNA	
<b>Projektant:</b>		mgr inż. Zenon Łupkowski	
nr upr. GP-KZ-7342/161/94		spec. sieci i inst. w zokr. pełnym	
<b>Sprawdzający:</b>		inż. Barbara Palicka	
nr upr. 1210/12/76		spec. sieci i inst. w zokr. pełnym	
<b>Tytuł rysunku:</b>		skala 1:100 nr rysunku	
<b>RZUT PIĘTRA</b>		Instalacja oświetleniowa	
08.2014		<b>E12</b>	

WSZELKIE PRAWA DO NINIEJSZEGO OPRACOWANIA ZASTRZEŻONE  
 ALL RIGHTS FOR THIS PROJECT RESERVED