

Opinia Nr .019.../2017.r

Z wyników przeprowadzonych oględzin – ekspertyzy urządzeń ogrzewczo – kominowych wBYDGOSZCZ.....ul. BABIA. WIEŚ..... Nr15..... dotycząca mieszkania Nr8..... Pana /i/ AMINISTRACJA.DOMÓW.MIEJSKICH.Sp.z..o.o..ROM.1.. sporządzona przez posiadającego wymagane uprawnienia mistrza kominarskiego PanaŻuchowski.Witold..... w celu.

- 1) Wskazania miejsca na podłączenie
- 2) Ustalenia prawidłowości podłączenia
3. Ustalenia przyczyn wadliwego działania urządzeń

W związku z czym stwierdza się co następuje :

1) Przewód(y) Nr7..... (patrz szkic na odwrocie) odpowiadają – nie odpowiadają wymaganiom niżej wymienionych przepisów i może (~~może~~) - nie może (~~nie mogą~~) być przeznaczony (e) do podłączeniaNR.7.w..celu.zainstalowania.pieca.CO.GAZ..w.kuchni..należy.z.pomieszczenia.wyprowa... Podać rodzaj urządzenia a w przypadku braku możliwości podłączenia podać przyczynę ..dział.przez.dach.system.pow/spalinowy.pieca.CO.GAZ.....

2) Urządzenie (a) ...wentylacje.w.kuchni.i.łazience..... podłączone jest (są) prawidłowo – nieprawidłowo Podać rodzaj urządzenia do przewodów kominowych i działają sprawnie....Zainstalować kratki o wym.otworu.wlotowego.14.x.21.cm.....

Jeżeli nieprawidłowo – podać z jakiej przyczyny

3) Urządzenie (a) działa (ją) wadliwie z przyczyn Wymienić jakie

W celu osiągnięcia prawidłowego funkcjonowania urządzenia należy : ..Zamurować.otwór.wentylacyjny.w.....okoju..Piec.kafłowy.zlikwidować.....

Wymienić sposoby usunięcia przyczyn wadliwego działania

inne uwagipo.wykonaniu.zgłosić.do.odbioru.....


Opinia sporządzono w oparciu o : Ustawę prawo Budowlane z dnia 07.07.1994 r./ Dz. U. Nr 89 poz. 414/ , ustawę o Ochronie p. poż. Z dnia 27.08.1991 r. Dz. U. Nr 81 poz. 351 / oraz na ich podstawie wydane przepisy techniczne i obowiązujące normy przedmiotowe, w tym Rozp. Ministra Spraw Wewnętrznych z dnia 11.1992 r. w sprawie ochrony przeciwpożarowej budynków /Dz. U. Nr 92 poz. 460/ .

Opinia sporządzono w 3 egz. z przeznaczeniem 2 egz. dla...ADM..ROM.1..... 1 egz. dla.....a/a.....

Wzrost odbioru opinii : apodpis.....

Wzrost : zisk orientacyjny na odwrocie niepotrzebne skreślić

OPINIODAWCA
(uprawniony rej. Mistrz kominarski)
WITOLD ZUCHOWSKI
mistrz kominarski
Witold Zuchowski
upr. mistrz. nr 48014 z dn. 23.06.1984. Nr 007021483
ul. Górczyska 21, 85-813 Bydgoszcz
tel. 601 633 620, 733 172 434, 52 51 55 195
Przedsiębiorstwo

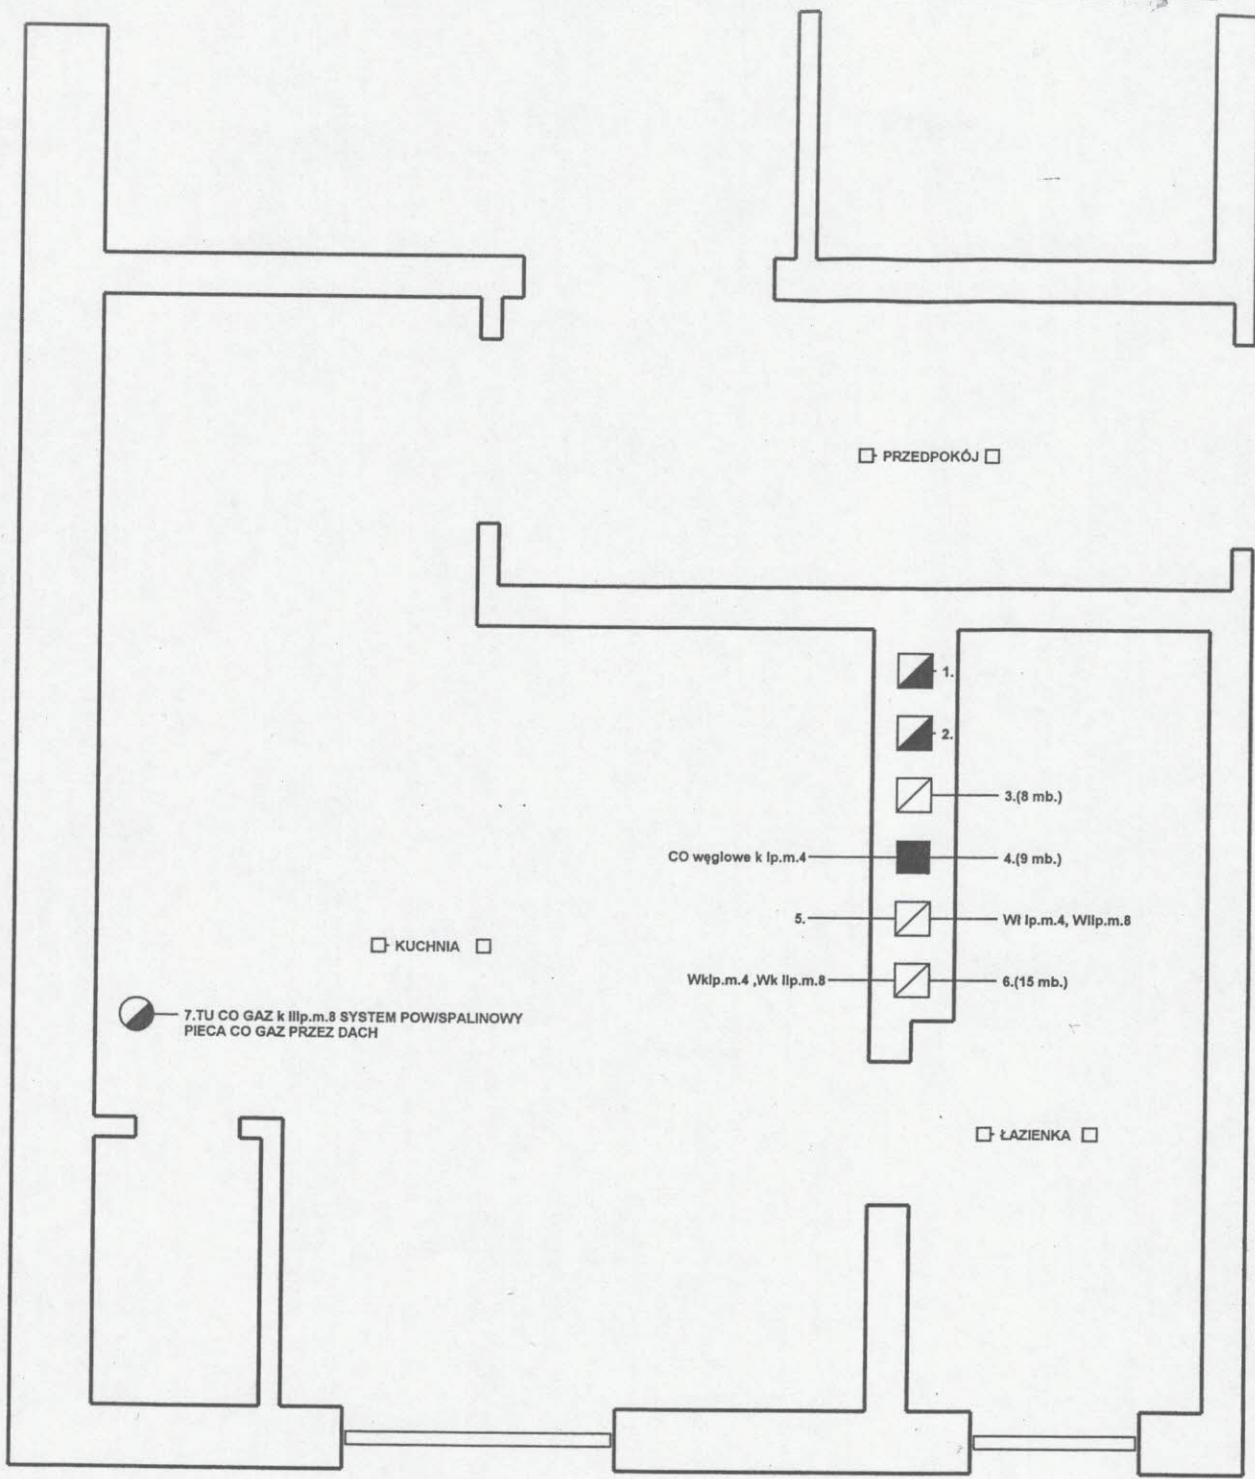

ZAKŁAD KOMINIARSKI
miętyr kominiarski
Wojciech Duchowski
ul. Górska 100, 85-101 Bydgoszcz
tel. 51 663 400, 51 663 401, 51 65 55 195