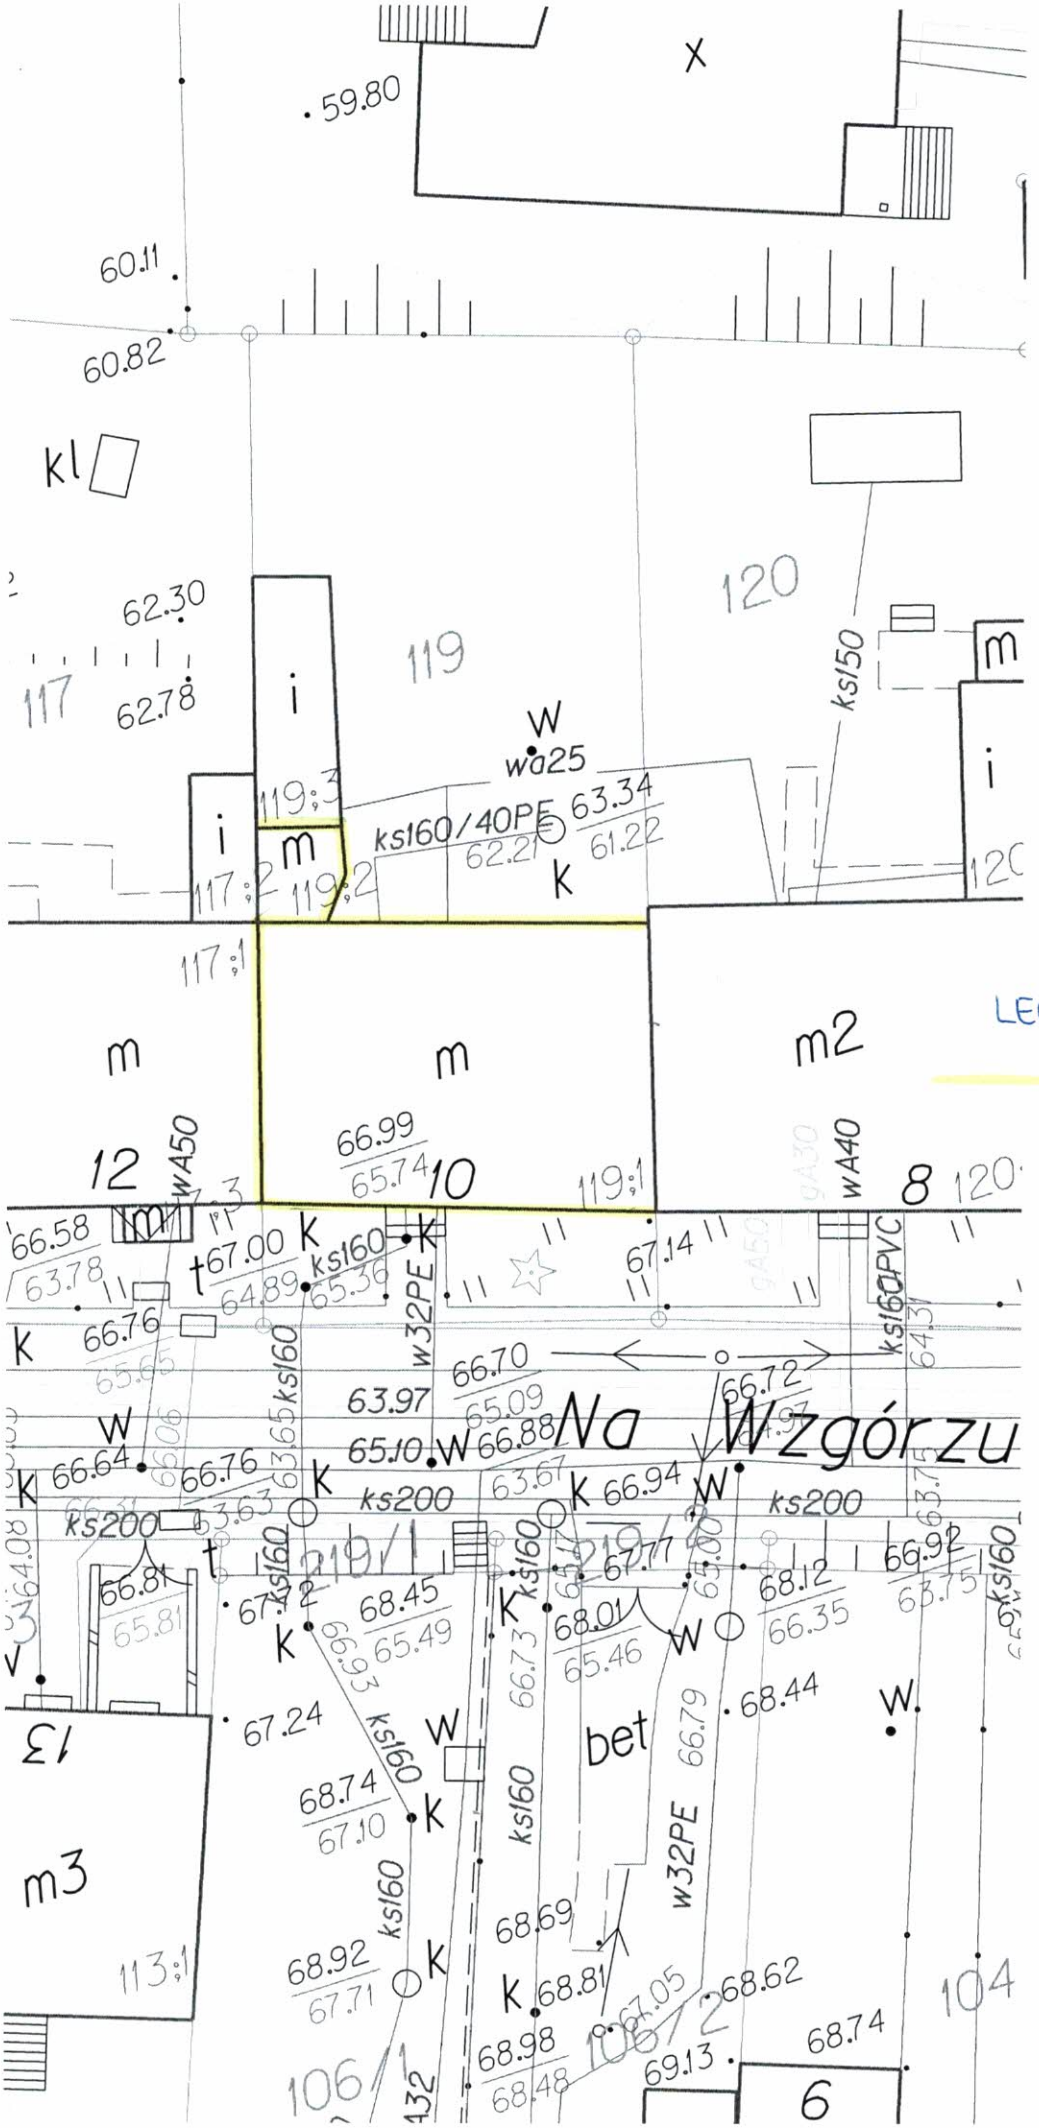
LEGENDA:
Projektowane dobudowanie ścian bud.
Na Wzgórzu
59.80
60.11
60.82
62.30
62.78
63.34
62.21
61.22
66.99
65.74
67.00
64.89
65.36
66.76
65.65
66.70
65.09
63.97
65.10
66.88
63.67
66.72
64.97
66.64
66.76
63.63
63.65
66.94
67.14
64.37
66.58
63.78
68.45
65.49
68.01
65.46
67.24
68.74
67.10
68.69
68.92
67.71
68.81
67.05
68.62
68.98
68.48
69.13
68.74
66.92
63.75
68.12
66.35
68.44
66.79
66.73
67.72
67.77
65.00
66.93
ks160
ks160/40PE
ks150
ks200
w32PE
wA50
wA40
wa25
wA30
ks160PVC
119/1
119/2
108/2
106/1
117
118
119
120
104
113:1
117:1
117:2
119:2
119:3
119:1
12
10
8
6
m
m2
m3
i
kl
bet
t
k
w