


Muszla Koncertowa w Parku Witosa przy ul. Jagiellońskiej

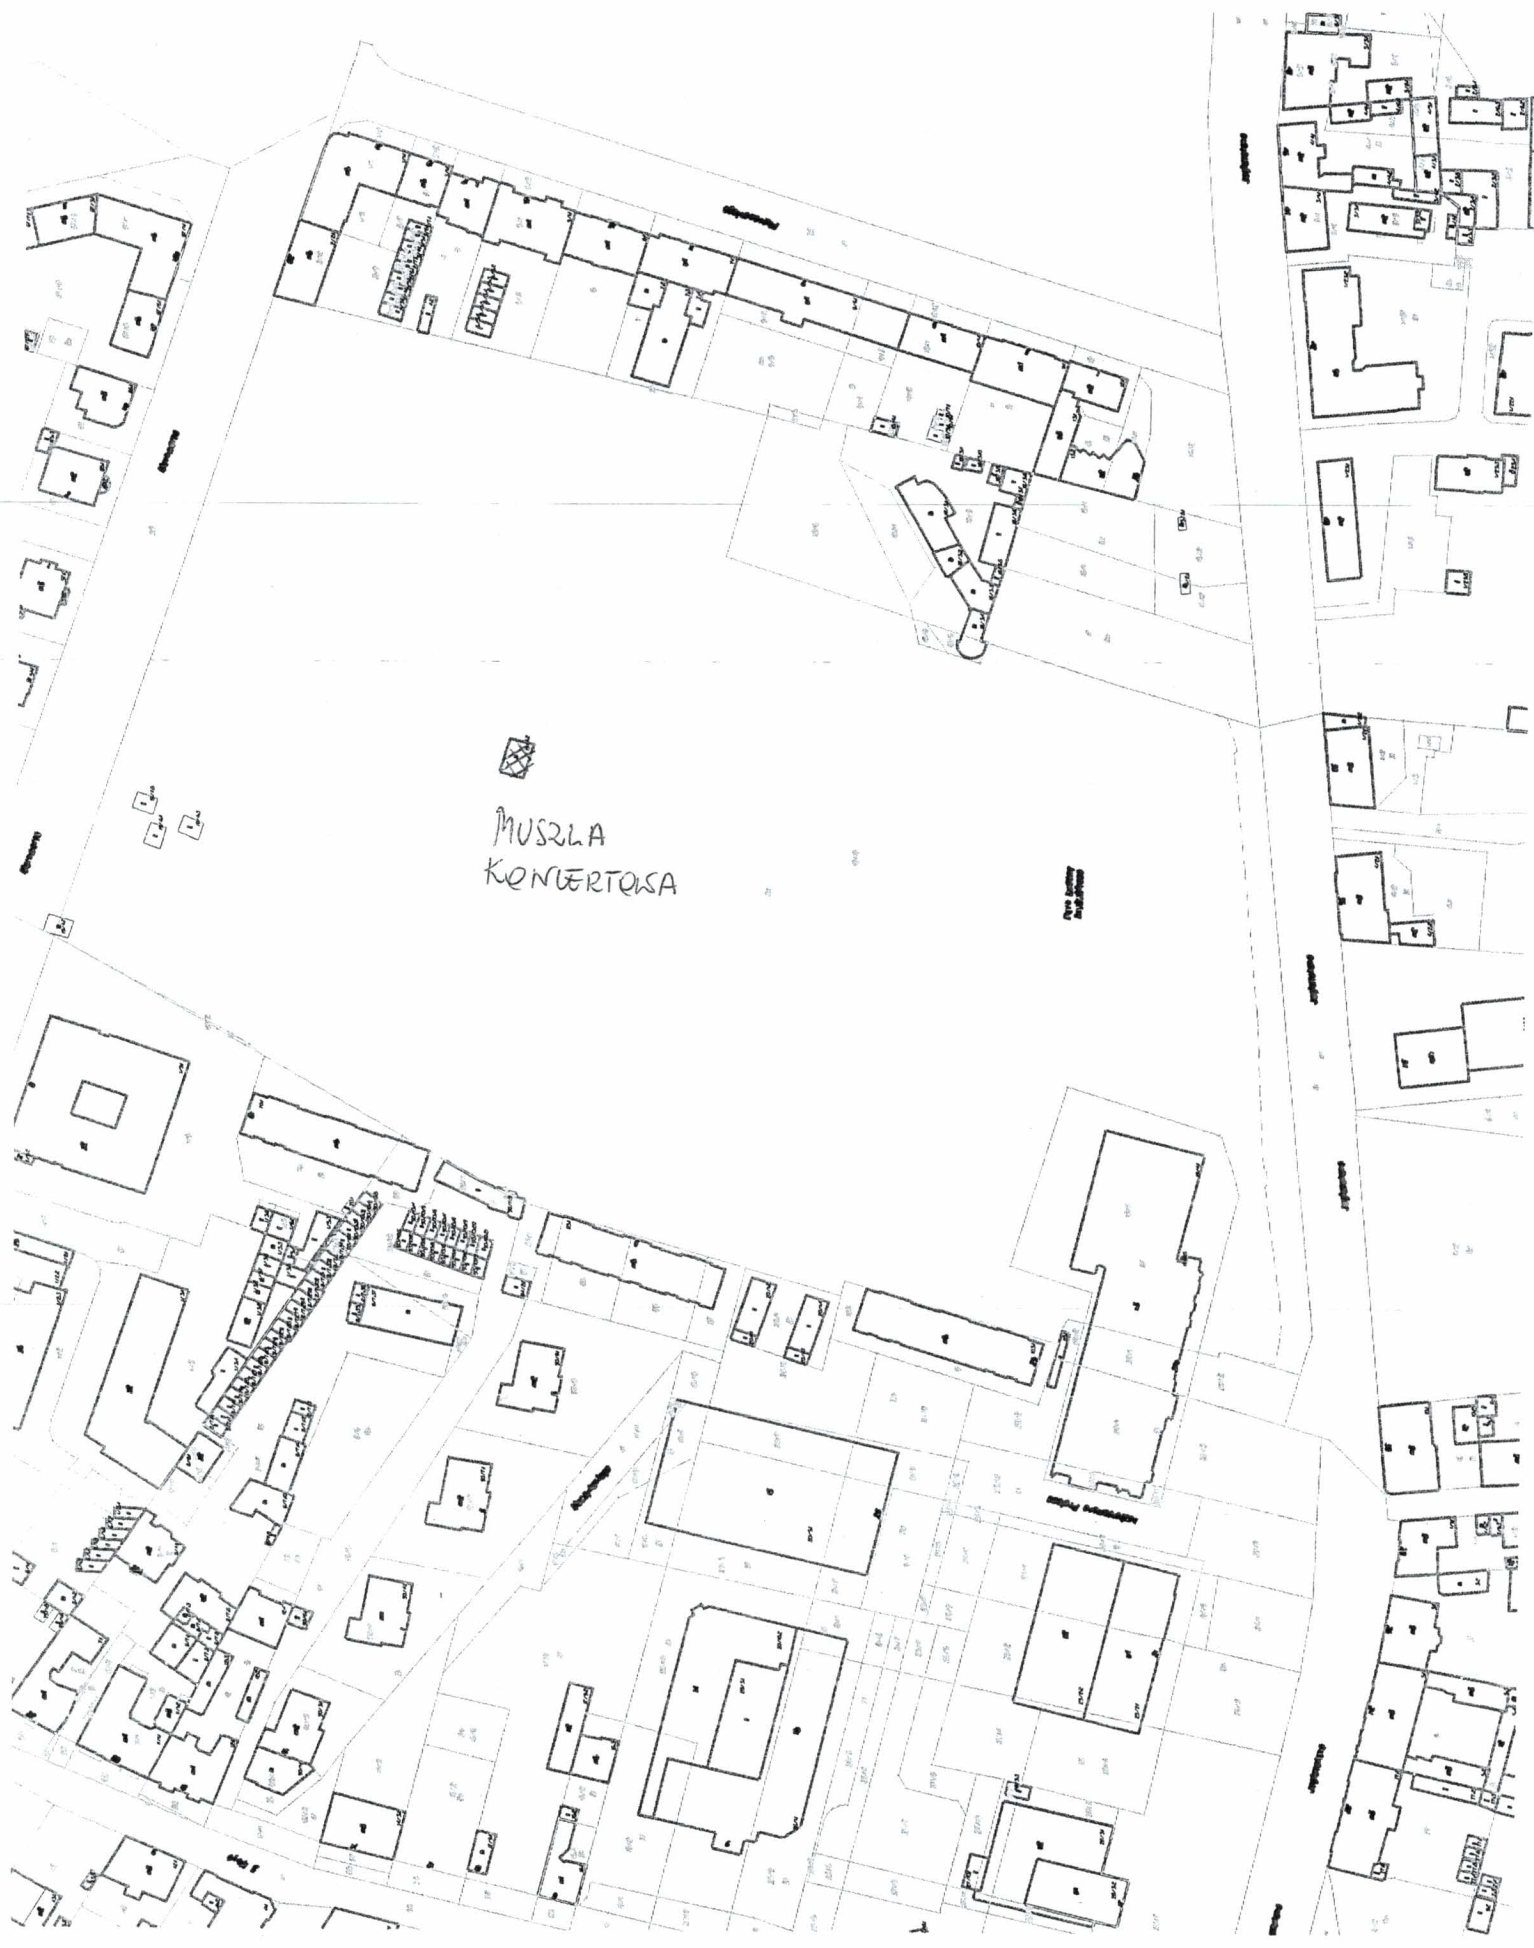

MUSZLA  
KONCERTOWA

**PLAN SYTUACYJNY OBIEKTU**

Plan sytuacyjny obiektu, z zaznaczonymi granicami nieruchomości, określający również usytuowanie miejsc przyłączenia obiektu do sieci uzbrojenia terenu oraz armatury lub urządzeń przeznaczonych do odcięcia czynnika dostarczanego za pomocą tych sieci.

