

Województwo: KUJAWSKO-POMORSKIE

Powiat: M. BYDGOSZCZ

Gmina: M. Bydgoszcz

Miejscowość: BYDGOSZCZ

Jednostka ewidencyjna: 046101_1, Miasto Bydgoszcz

Obręb ewidencyjny: 0169

Numer działki: 20

Wydział Mienia i Geodezji

ul. Grudziądzka 9-15


Bydgoszcz 85-130

Nr kancelaryjny:


Znak sprawy:

WYRYS Z MAPY EWIDENCYJNEJ

Skala 1:1000

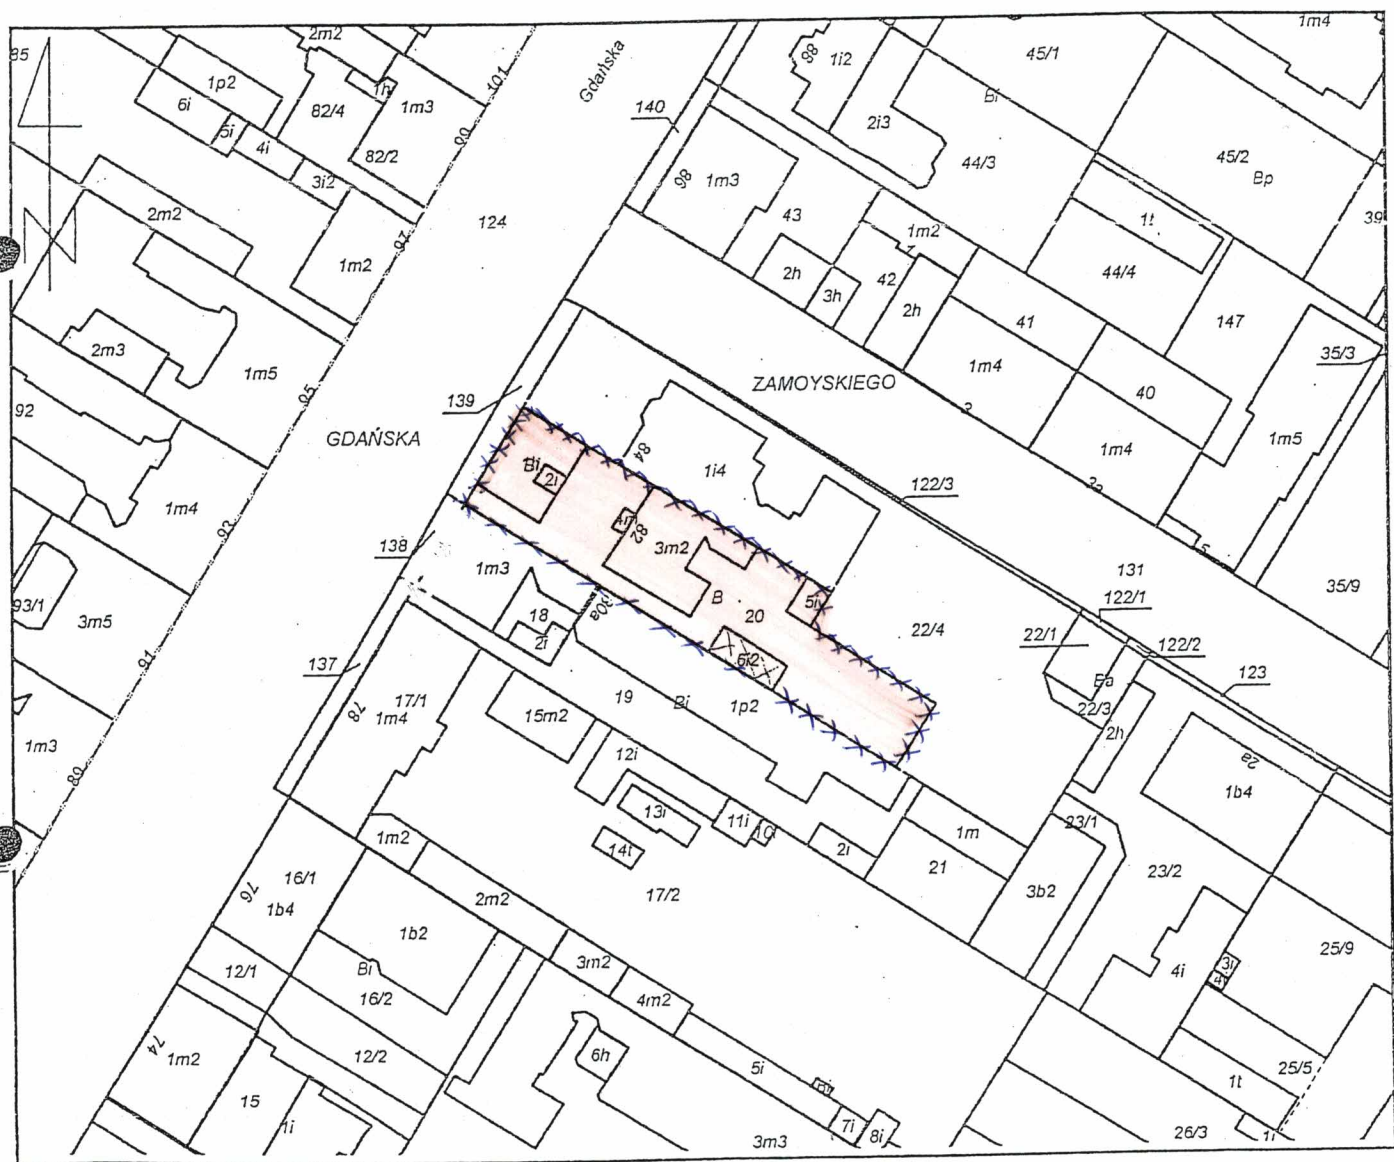

Adnotacje:

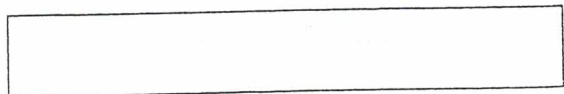

(Pieczęć urzędowa)

(Imię i nazwisko oraz stanowisko służbowe osoby reprezentującej organ)

Bydgoszcz

(Data i podpis)