


GDANSKA 104 OF. 2  
- BUDYNKI PRZEZNACZONE DO  
ROZBIORKY (dz. 828/125)

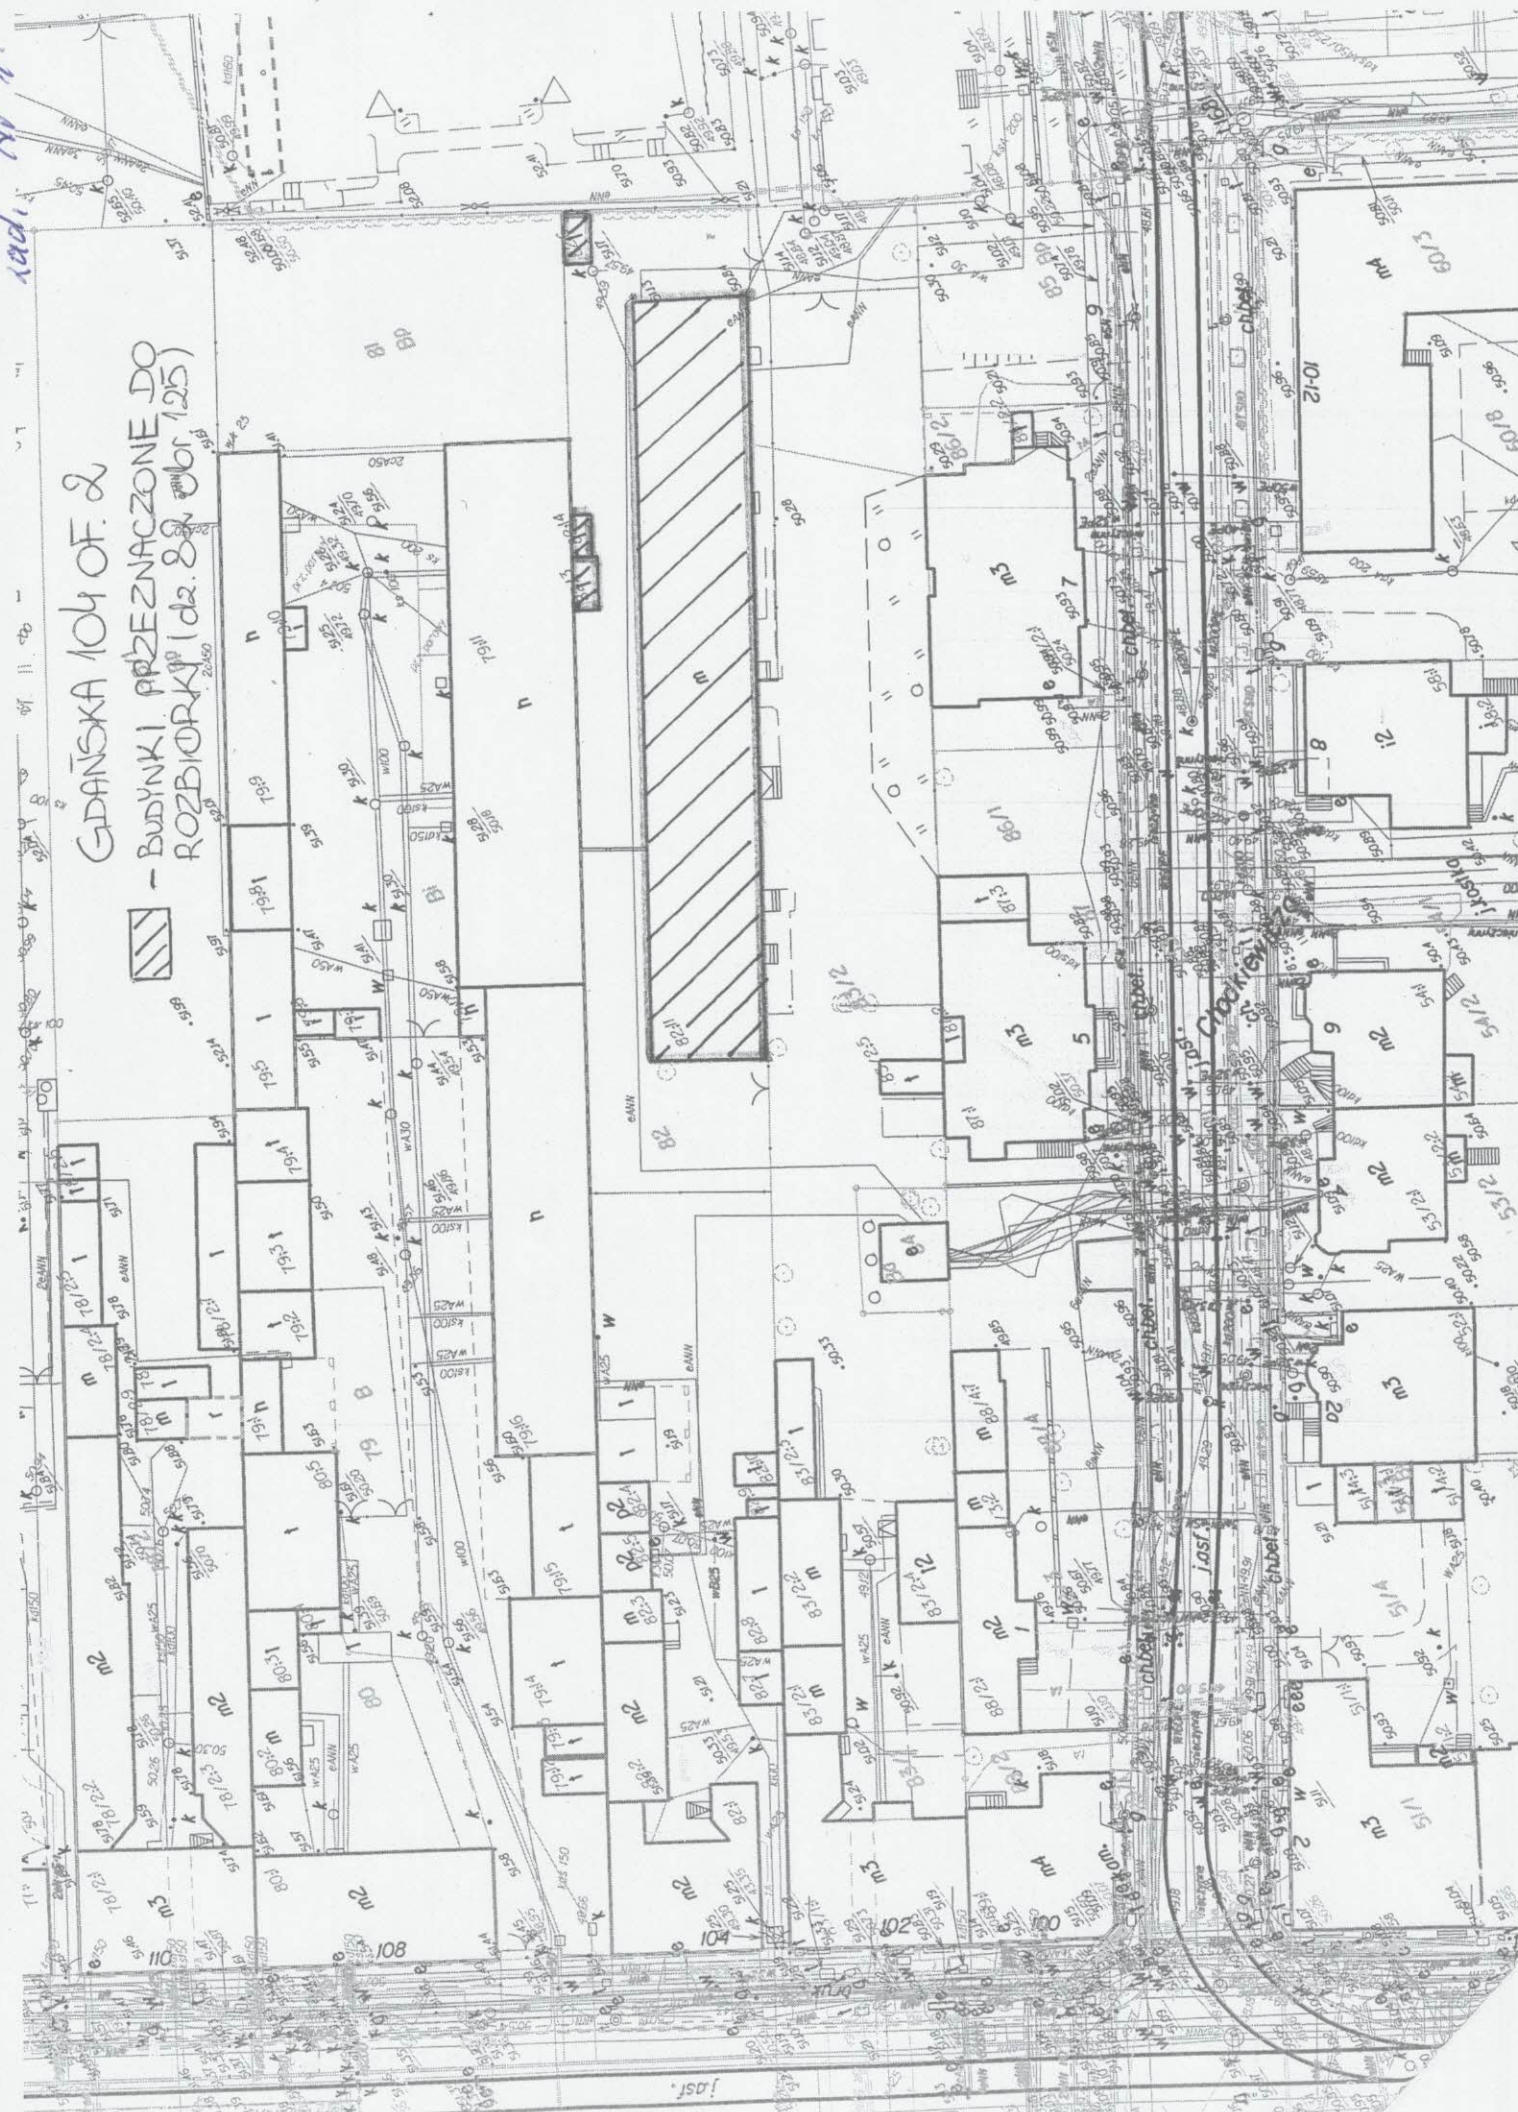


rad.

!ast.

aud. Nr 3

LEGENDA:

 Murowany budynek gosp. przeznaczony do mabionki

