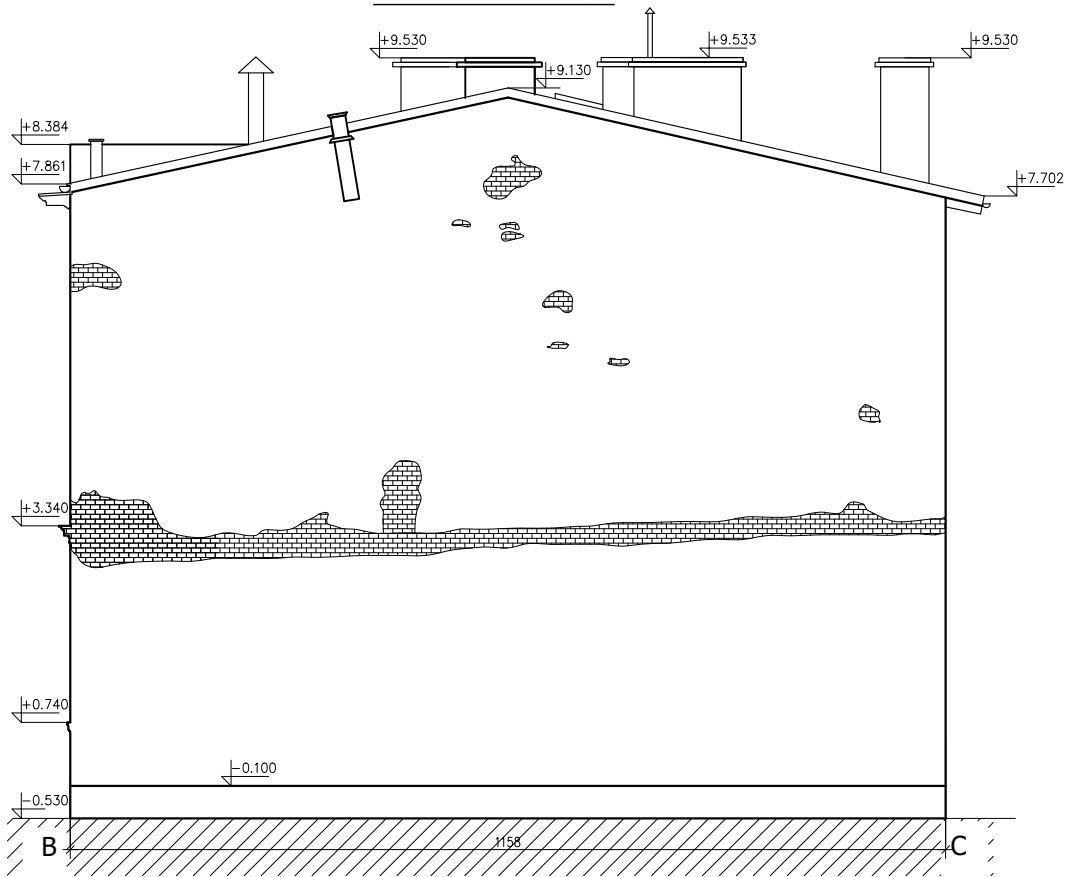



ELEWACJA AB




ELEWACJA BC



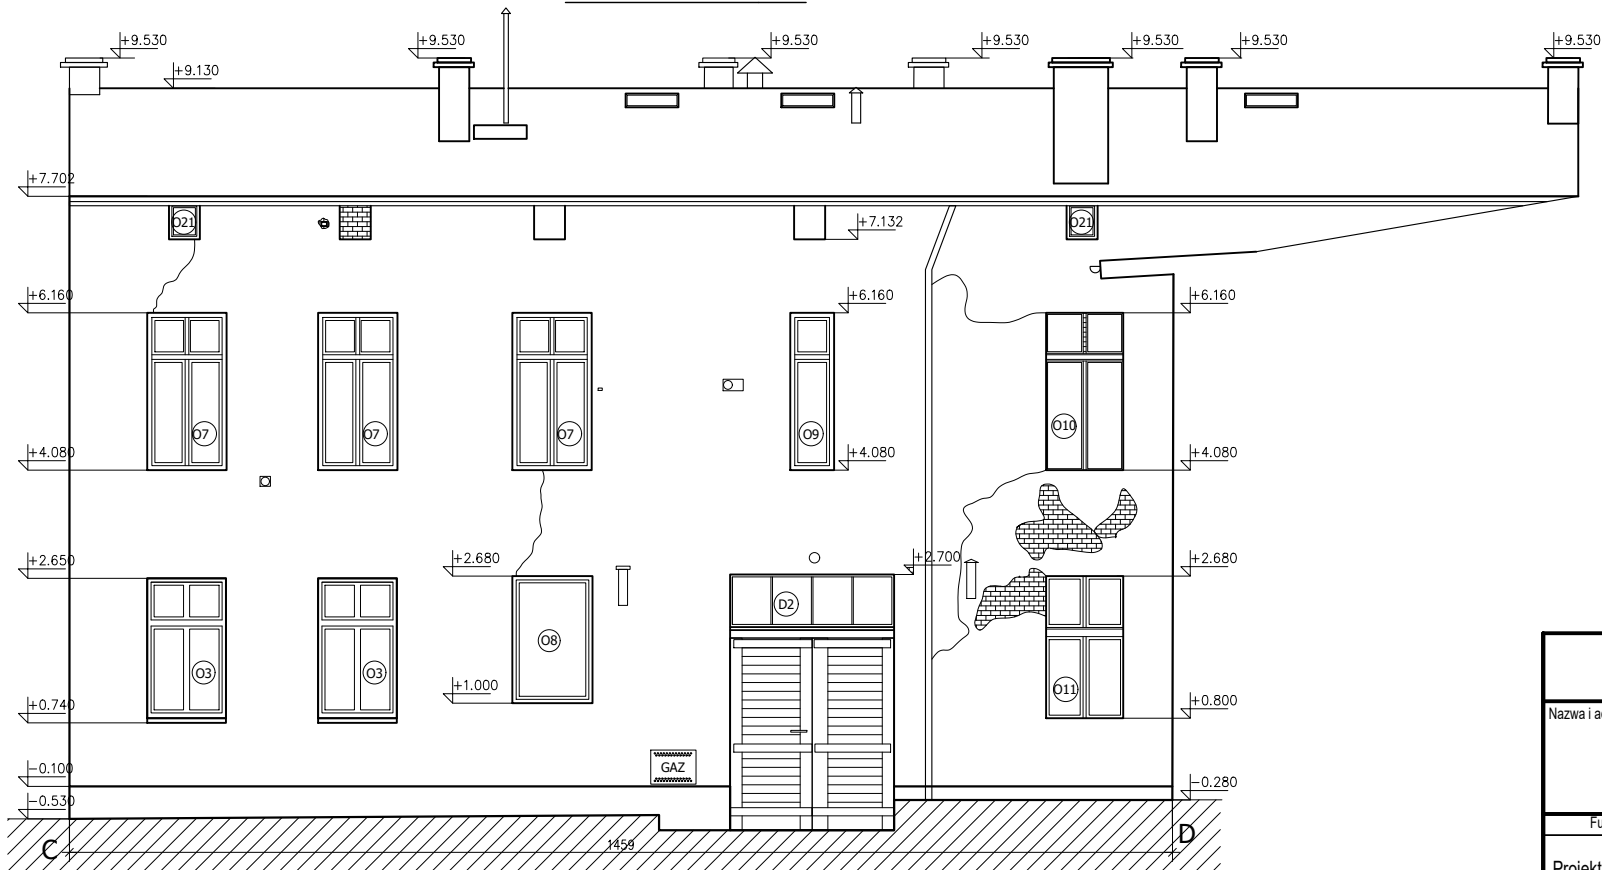ELEWACJA CD



SCHEMAT
LOKALIZACJI
BUDYNKU

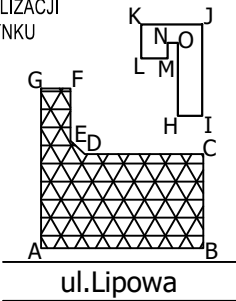


LEGENDA

Grunt	
Cegła	
Stolarka drzwiowa - stan istniejący	
Stolarka okienna - stan istniejący	
Koty wysokościowe	


Przedsiębiorstwo Handlowo Usługowe "Archipro" Paulina Kraszewska,
ul.Książęca 7, 66-470 Kostrzyn nad Odrą

Nazwa i adres inwestora: Miasto Bydgoszcz, ul.Jezuicka 1, 85-102 Bydgoszcz				Nazwa i adres inwestycji: Remont elewacji wraz z dociepleniem dachu przy ul. Lipowej 11, 85-062 Bydgoszcz			
Funkcja	Nazwisko	Upewnienia	Podpis	Nazwa rysunku:			Data
Projektant	mgr inż. Ł.Kraszewski	WKP/0052/POOK/10		Elewacje AB,BC,CD			19.10.2016
Opracowała	mgr inż. N.Wojtkowiak			Etap projektu			
				Nr rysunku			
				Nr strony			
				Skala			
				INWENTARYZACJA			
				INW-2-01			
				38			
				1 : 100			

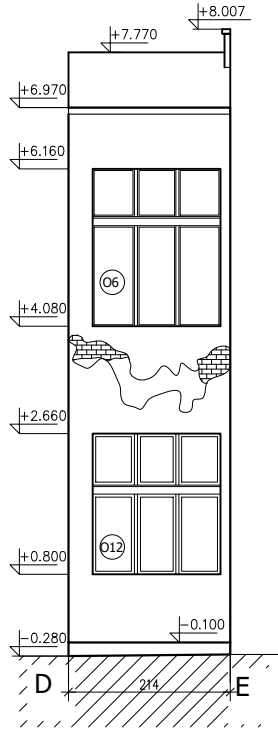
ELEWACJA DE





ELEWACJA EF

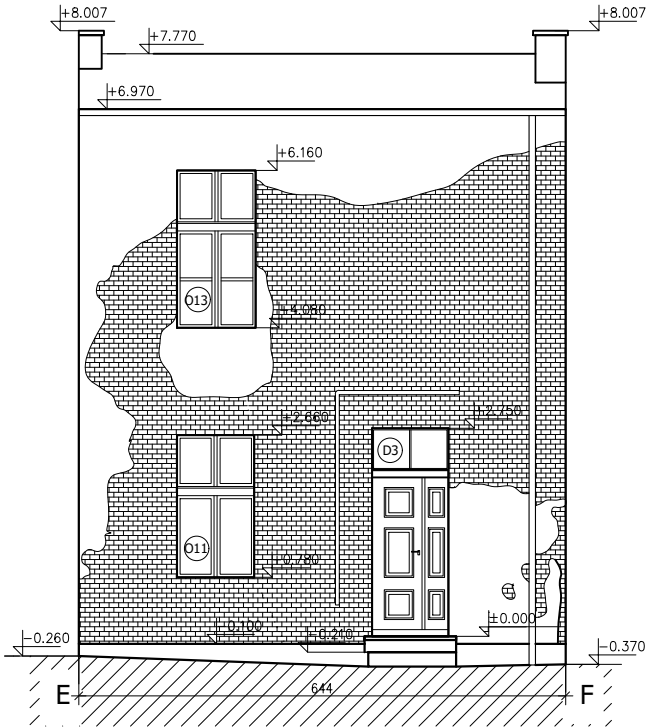

ELEWACJA FG

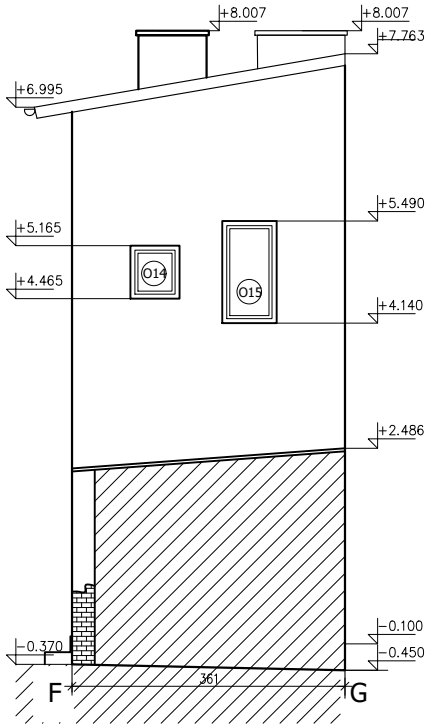

ELEWACJA GA

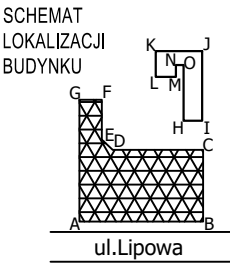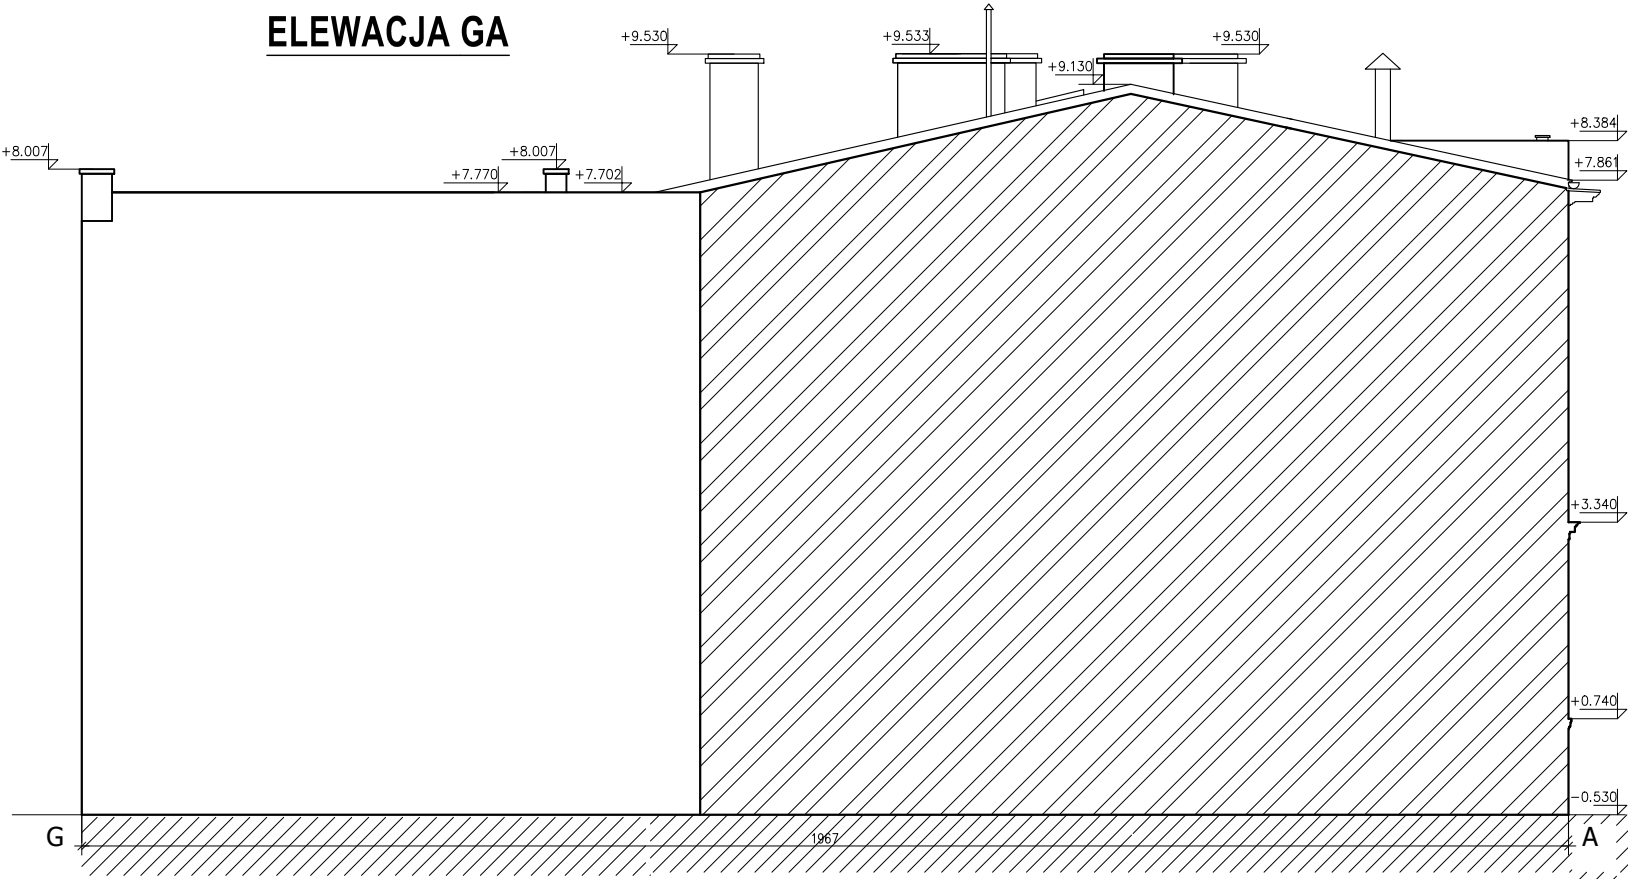


LEGENDA	
Grunt	
Cegła	
Stolarka drzwiowa - stan istniejący	(O1)
Stolarka okienna - stan istniejący	(O1)
Koty wysokościowe	+3.433


Przedsiębiorstwo Handlowo Usługowe "Archipro" Paulina Kraszewska, ul.Książęca 7, 66-470 Kostrzyn nad Odrą							
Nazwa i adres inwestora: Miasto Bydgoszcz, ul.Jezuicka 1, 85-102 Bydgoszcz				Nazwa i adres inwestycji: Remont elewacji wraz z dociepleniem dachu przy ul. Lipowej 11, 85-062 Bydgoszcz			
Funkcja	Nazwisko	Upewnienia	Podpis	Nazwa rysunku:			Data
Projektant	mgr inż. Ł.Kraszewski	WKP/0052/POOK/10		Elewacje DE,EF,FG,GA			19.10.2016
Opracowała	mgr inż. N.Wojtkowiak						
				Etap projektu	Nr rysunku	Nr strony	Skala
				INWENTARYZACJA	INW-2-02	39	1 : 100

ELEWACJA NO

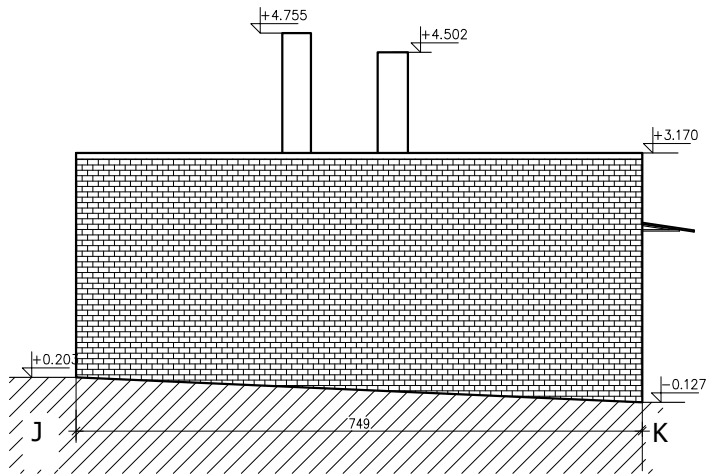
ELEWACJA JK





ELEWACJA KL

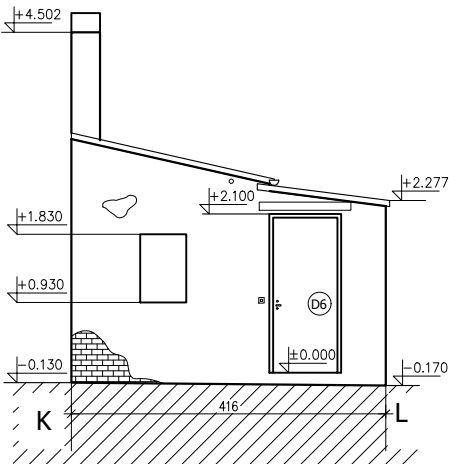


ELEWACJA LM

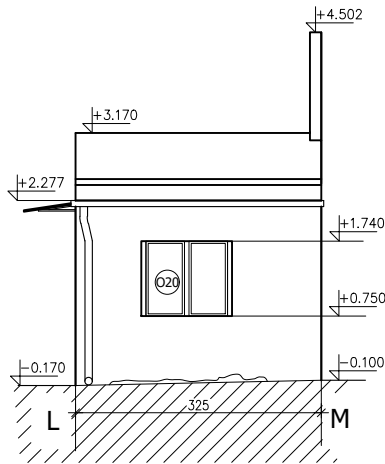


ELEWACJA MN

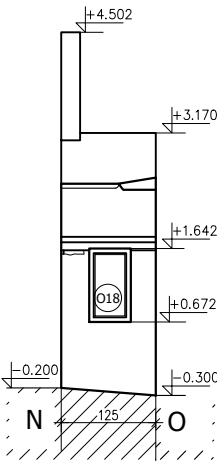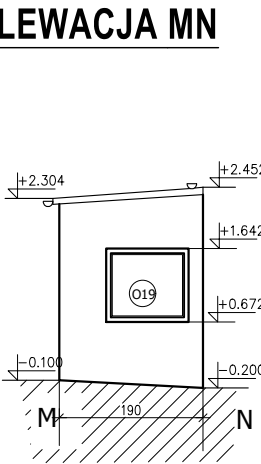


ELEWACJA OH

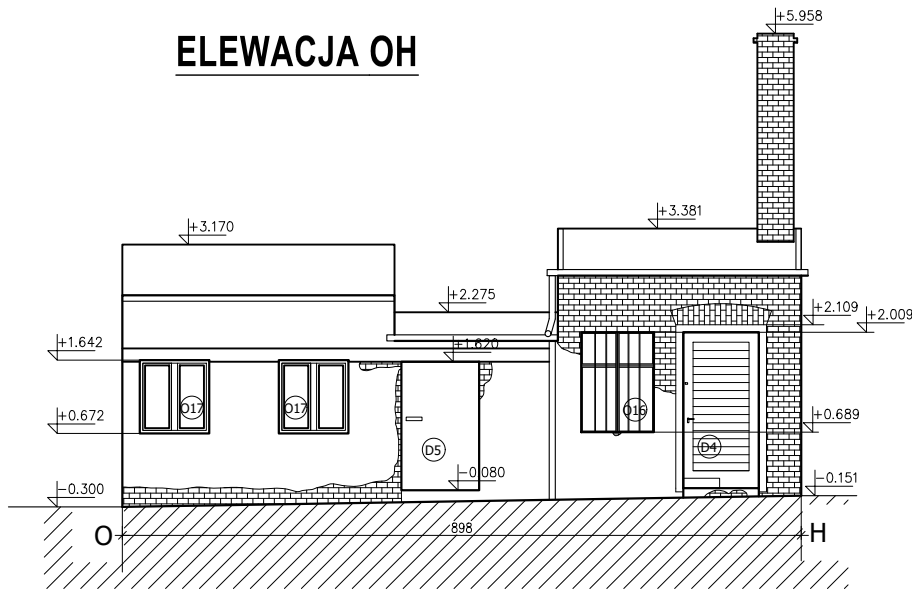


ELEWACJA HI

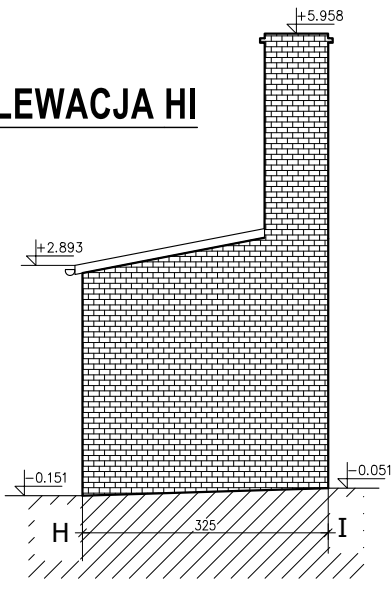

SCHEMAT
LOKALIZACJI
BUDYNKU

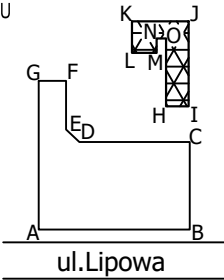

ELEWACJA IJ

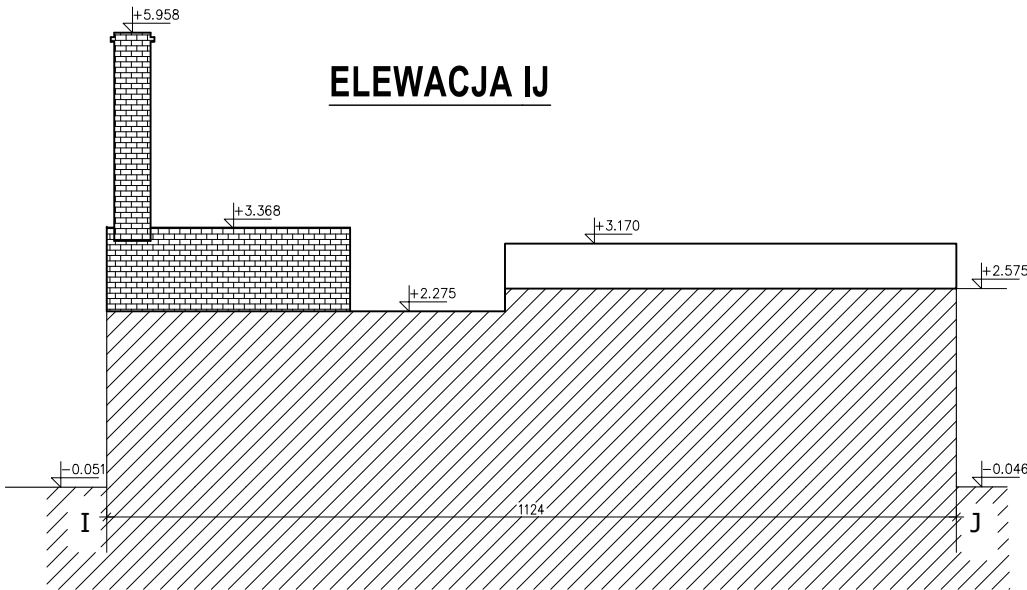


LEGENDA


Grunt	
Cegła	
Stolarka drzwiowa - stan istniejący	
Stolarka okienna - stan istniejący	
Koty wysokościowe	

Nazwa i adres inwestora: Miasto Bydgoszcz, ul. Jezuitska 1, 85-102 Bydgoszcz				Nazwa i adres inwestycji: Remont elewacji wraz z dociepleniem dachu przy ul. Lipowej 11, 85-062 Bydgoszcz			
Funkcja	Nazwisko	Upewnienia	Podpis	Nazwa rysunku:		Data	
Projektant	mgr inż. Ł.Kraszewski	WKP/0052/POOK/10		Elewacje HI, IJ, JK, KL, LM, MN, NO, OH		19.10.2016	
Opracowała	mgr inż. N.Wojtkowiak			Etap projektu		Skala	
				INWENTARYZACJA		1 : 100	
				Nr rysunku		Nr strony	
				INW-2-03		40	

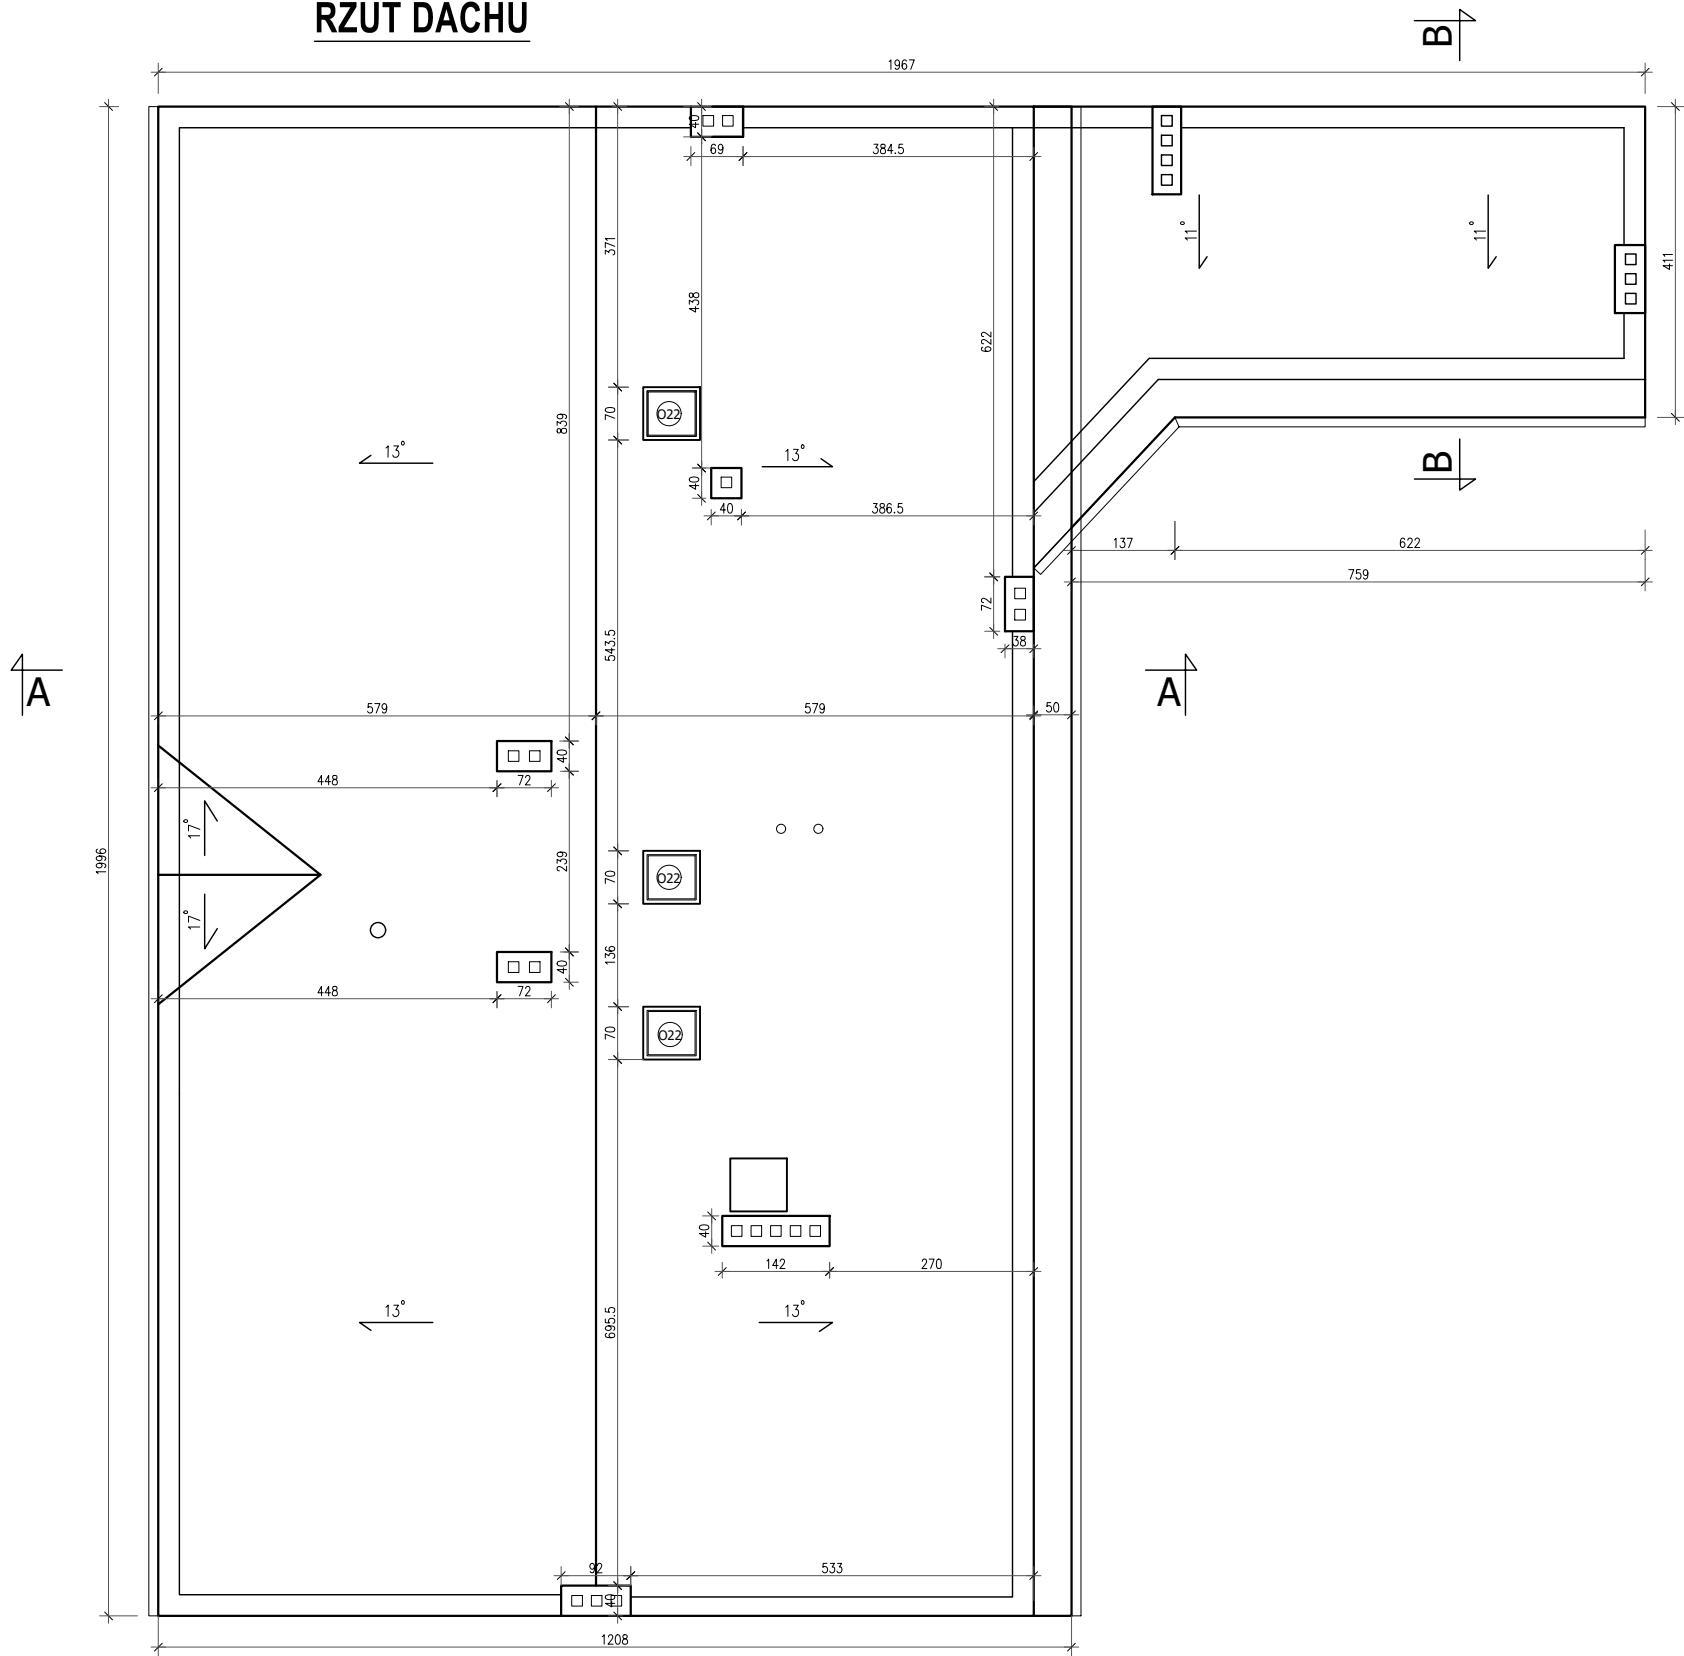
RZUT DACHU




PRZĘKRÓJ B-B

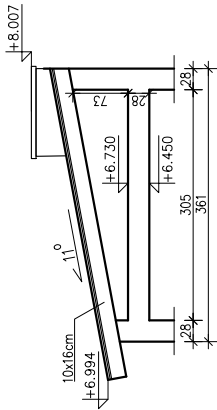

SCHEMAT
LOKALIZACJI
BUDYNKU

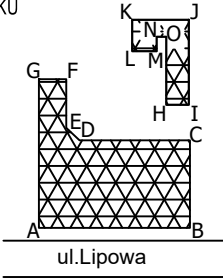







PRZĘKRÓJ A-A

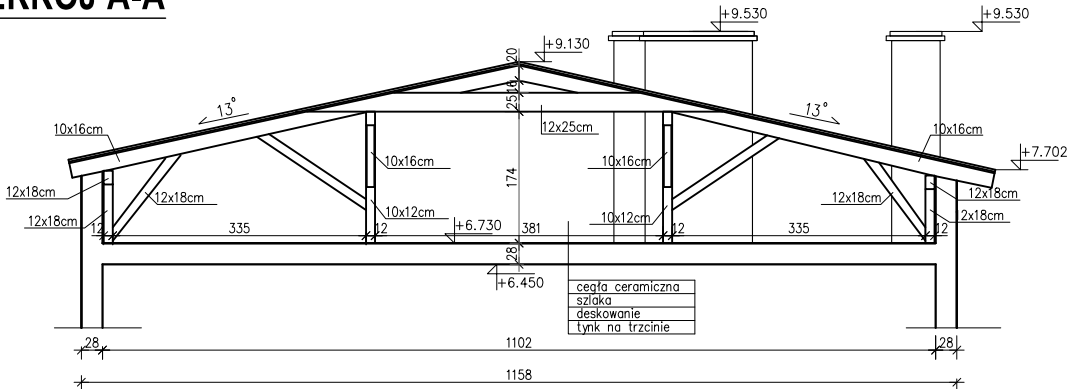

LEGENDA







Grunt	
Cegła	
Stolarka drzwiowa - stan istniejący	
Stolarka okienna - stan istniejący	
Koty wysokościowe	

Przedsiębiorstwo Handlowo Usługowe "Archipro" Paulina Kraszewska, ul.Książęca 7, 66-470 Kostrzyn nad Odrą							
Nazwa i adres inwestora: Miasto Bydgoszcz, ul.Jezuicka 1, 85-102 Bydgoszcz				Nazwa i adres inwestycji: Remont elewacji wraz z dociepleniem dachu przy ul. Lipowej 11, 85-062 Bydgoszcz			
Funkcja	Nazwisko	Upewnienia	Podpis	Nazwa rysunku:		Data	
Projektant	mgr inż. Ł.Kraszewski	WKP/0052/POOK/10		Przekroje A-A, B-B oraz rzut dachu		10.2016	
Opracowała	mgr inż. N.Wojtkowiak						
				Etap projektu	Nr rysunku	Nr strony	Skala
				INWENTARYZACJA	INW-2-04	41	1 : 100

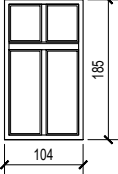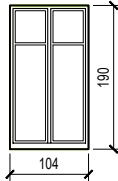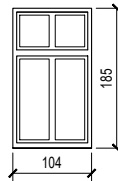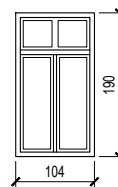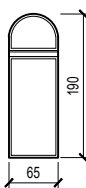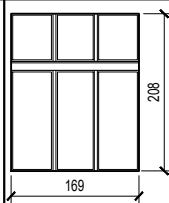ZESTAWIENIE STOLARKI OKIENNEJ													
LP.	SYMBOL	SCHEMAT	WYMIAR [MM]		ILOŚĆ								
			S	H	AB	BC	CD	DE	EF	FG			
1	O1		104	185	4	-	-	-	-	-	4		
					UWAGI								
					Rodzaj okna: Drewniane Kolorystyka: Białe Rodzaj skrzydeł: Dwudzielne Sposób otwierania: Rozwierne								
2	O2		104	190	2	-	-	-	-	-	2		
					UWAGI								
					Rodzaj okna: Drewniane Kolorystyka: Białe Rodzaj skrzydeł: Dwudzielne Sposób otwierania: Rozwierne								
3	O3		104	185	3	-	2	-	-	-	5		
					UWAGI								
					Rodzaj okna: PVC Kolorystyka: Białe Rodzaj skrzydeł: Dwudzielne Sposób otwierania: Rozwierno-uchylne								
4	O4		104	190	2	-	-	-	-	-	2		
					UWAGI								
					Rodzaj okna: PVC Kolorystyka: Białe Rodzaj skrzydeł: Dwudzielne Sposób otwierania: Rozwierno-uchylne								
5	O5		65	190	2	-	-	-	-	-	2		
					UWAGI								
					Rodzaj okna: Drewniane Kolorystyka: Białe Rodzaj skrzydeł: Jednodzielne Sposób otwierania: Rozwierne								
6	O6		169	208	-	-	-	1	-	-	1		
					UWAGI								
					Rodzaj okna: Drewniane Kolorystyka: Białe Rodzaj skrzydeł: Trójdzielne Sposób otwierania: Rozwierne								

LEGENDA				
Oznaczenie okien	O1	Wymiary S-szerokość, H-wysokość	S	
Oznaczenie drzwi	D1	Oznaczenie elewacji	AB	







Przedsiębiorstwo Handlowo Usługowe "Archipro" Paulina Kraszewska, ul.Książęca 7, 66-470 Kostrzyn nad Odrą				
Nazwa i adres inwestora:			Nazwa i adres inwestycji:	
Miasto Bydgoszcz, ul.Jezuicka 1, 85-102 Bydgoszcz			Remont elewacji wraz z dociepleniem dachu przy ul. Lipowej 11, 85-062 Bydgoszcz	
Funkcja	Nazwisko	Upewnienia	Podpis	Data
Projektant	mgr inż. Ł.Kraszewski	WKP/0052/POOK/10		Zestawienie stolarki okiennej 19.10.2016
Opracowała	mgr inż. N.Wojtkowiak			
		Etap projektu		Nr rysunku
		INWENTARYZACJA		INW-2-05
				Nr strony
				42
				Skala
				1 : 100

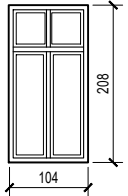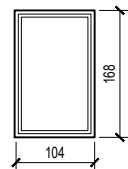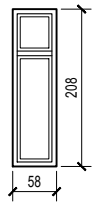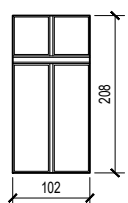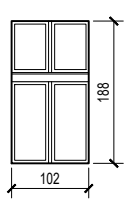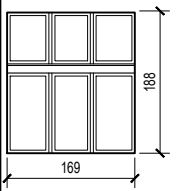ZESTAWIENIE STOLARKI OKIENNEJ													
LP.	SYMBOL	SCHEMAT	WYMIAR [MM]		ILOŚĆ								
			S	H	AB	BC	CD	DE	EF	FG			
7	07		104	208	-	-	3	-	-	-	3		
					UWAGI								
					Rodzaj okna: PVC Kolorystyka: Biały Rodzaj skrzydeł: Dwudzielne Sposób otwierania: Rozwierno-uchylne								
8	08		104	168	-	-	1	-	-	-	1		
					UWAGI								
					Rodzaj okna: PVC Kolorystyka: Biały Rodzaj skrzydeł: Dwudzielne Sposób otwierania: Rozwierno-uchylne								
9	09		58	208	-	-	1	-	-	-	1		
					UWAGI								
					Rodzaj okna: PVC Kolorystyka: Biały Rodzaj skrzydeł: Jednodzielne Sposób otwierania: Rozwierno-uchylne								
10	010		102	208	-	-	1	-	-	-	1		
					UWAGI								
					Rodzaj okna: Drewniane Kolorystyka: Biały Rodzaj skrzydeł: Dwudzielne Sposób otwierania: Rozwierno								
11	011		102	188	-	-	1	-	1	-	2		
					UWAGI								
					Rodzaj okna: Drewniane Kolorystyka: Biały Rodzaj skrzydeł: Dwudzielne Sposób otwierania: Rozwierno								
12	012		169	188	-	-	-	1	-	-	1		
					UWAGI								
					Rodzaj okna: Drewniane Kolorystyka: Biały Rodzaj skrzydeł: Trójdzielne Sposób otwierania: Rozwierno								

LEGENDA				
Oznaczenie okien	01	Wymiary S-szerokość, H-wysokość	S	H
Oznaczenie drzwi	D1	Oznaczenie elewacji	AB	BC

Przedsiębiorstwo Handlowo Usługowe "Archipro" Paulina Kraszewska, ul.Książęca 7, 66-470 Kostrzyn nad Odrą				
Nazwa i adres inwestora:			Nazwa i adres inwestycji:	
Miasto Bydgoszcz, ul.Jezuicka 1, 85-102 Bydgoszcz			Remont elewacji wraz z dociepleniem dachu przy ul. Lipowej 11, 85-062 Bydgoszcz	
Funkcja	Nazwisko	Upewnienia	Podpis	Data
Projektant	mgr inż. Ł.Kraszewski	WKP/0052/POOK/10		19.10.2016
Opracowała	mgr inż. N.Wojtkowiak			
			Skala	
			1 : 100	






Nazwa rysunku:		Data	
Zestawienie stolarki okiennej		19.10.2016	
Etap projektu	Nr rysunku	Nr strony	
INWENTARYZACJA	INW-2-06	43	

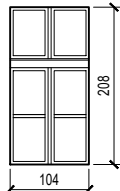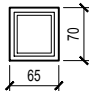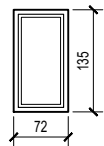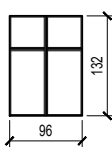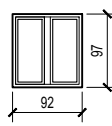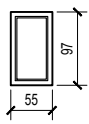ZESTAWIENIE STOLARKI OKIENNEJ															
LP.	SYMBOL	SCHEMAT	WYMIAR [MM]		ILOŚĆ										
			S	H	AB	BC	CD	DE	EF	FG					
13	O13		104	208	-	-	-	-	1	-	1				
					UWAGI										
					Rodzaj okna: Drewniane Kolorystyka: Białe Rodzaj skrzydeł: Dwudzielne Sposób otwierania: Rozwierne										
14	O14		65	70	-	-	-	-	-	1	1				
					UWAGI										
					Rodzaj okna: Drewniane Kolorystyka: Białe Rodzaj skrzydeł: Jednodzielne Sposób otwierania: Rozwierne										
15	O15		72	135	-	-	-	-	-	1	1				
					UWAGI										
					Rodzaj okna: Drewniane Kolorystyka: Białe Rodzaj skrzydeł: Jednodzielne Sposób otwierania: Rozwierne										
16	O16		96	132	-	-	-	-	-	-	1	1			
					UWAGI										
					Rodzaj okna: Drewniane Kolorystyka: Białe Rodzaj skrzydeł: Dwudzielne Sposób otwierania: Rozwierne										
17	O17		92	97	-	-	-	-	-	-	1	1			
					UWAGI										
					Rodzaj okna: Drewniane Kolorystyka: Białe Rodzaj skrzydeł: Dwudzielne Sposób otwierania: Rozwierne										
18	O18		55	97	-	-	-	-	-	1	-	1			
					UWAGI										
					Rodzaj okna: Drewniane Kolorystyka: Białe Rodzaj skrzydeł: Jednodzielne Sposób otwierania: Rozwierne										







LEGENDA				
Oznaczenie okien	O1	Wymiary S-szerokość, H-wysokość	S	H
Oznaczenie drzwi	D1	Oznaczenie elewacji	AB	BC

Przedsiębiorstwo Handlowo Usługowe "Archipro" Paulina Kraszewska, ul.Książęca 7, 66-470 Kostrzyn nad Odrą				
Nazwa i adres inwestora:			Nazwa i adres inwestycji:	
Miasto Bydgoszcz, ul.Jezuicka 1, 85-102 Bydgoszcz			Remont elewacji wraz z dociepleniem dachu przy ul. Lipowej 11, 85-062 Bydgoszcz	
Funkcja	Nazwisko	Upewnienia	Podpis	Nazwa rysunku:
Projektant	mgr inż. Ł.Kraszewski	WKP/0052/POOK/10		Zestawienie stolarki okiennej
Opracowała	mgr inż. N.Wojtkowiak			
			Data	
			19.10.2016	
			Skala	
			1 : 100	

Etap projektu		Nr rysunku	Nr strony	
INWENTARYZACJA		INW-2-07	44	

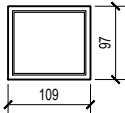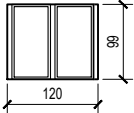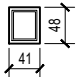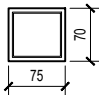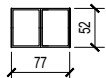ZESTAWIENIE STOLARKI OKIENNEJ														
LP.	SYMBOL	SCHEMAT	WYMIAR [MM]		ILOŚĆ									
			S	H	HI	IJ	JK	KL	LM	MN	NO	OH		
19	O19		109	97	-	-	-	-	-	1	-	-	1	
					UWAGI									
					Rodzaj okna: Drewniane Kolorystyka: Biały Rodzaj skrzydeł: Jednodzielne Sposób otwierania: Rozwierne									
20	O20		S	H	HI	IJ	JK	KL	LM	MN	NO	OH		
			120	99	-	-	-	-	1	-	-	-	1	
					UWAGI									
					Rodzaj okna: Drewniane Kolorystyka: Biały Rodzaj skrzydeł: Dwudzielne Sposób otwierania: Rozwierne									
21	O21		S	H	AB	BC	CD	DE	EF	FG				
			41	48	-	-	2	-	-	-	2			
					UWAGI									
					Rodzaj okna: Drewniane Kolorystyka: Brąz Rodzaj skrzydeł: Jednodzielne Sposób otwierania: Rozwierne									
22	O22		S	H	AB	BC	CD	DE	EF	FG				
			75	70	-	-	-	-	-	-	3			
					UWAGI									
					Rodzaj okna: PVC Kolorystyka: Biały Rodzaj skrzydeł: Jednodzielne Sposób otwierania: Brak możliwości otwierania okna.									
23	O23		S	H	AB	BC	CD	DE	EF	FG				
			77	52	1	-	-	-	-	-	1			
					UWAGI									
					Rodzaj okna: Drewniane Kolorystyka: Biały Rodzaj skrzydeł: Dwudzielne Sposób otwierania: Rozwierne									

LEGENDA						
Oznaczenie okien		O1	Wymiary S-szerokość, H-wysokość		S H	
Oznaczenie drzwi		D1	Oznaczenie elewacji		AB BC	
Przedsiębiorstwo Handlowo Usługowe "Archipro" Paulina Kraszewska, ul.Książęca 7, 66-470 Kostrzyn nad Odrą						
Nazwa i adres inwestora:			Nazwa i adres inwestycji:			
Miasto Bydgoszcz, ul.Jezuicka 1, 85-102 Bydgoszcz			Remont elewacji wraz z dociepleniem dachu przy ul. Lipowej 11, 85-062 Bydgoszcz			
Funkcja	Nazwisko	Upewnienia	Podpis	Nazwa rysunku:		Data
Projektant	mgr inż. Ł.Kraszewski	WKP/0052/POOK/10		Zestawienie stolarki okiennej		19.10.2016
Opracowała	mgr inż. N.Wojtkowiak			Etap projektu		Skala
				INWENTARYZACJA	INW-2-08	45
						1 : 100

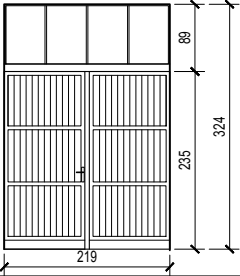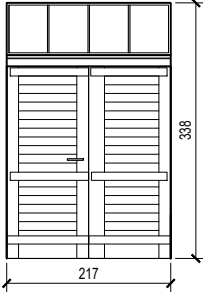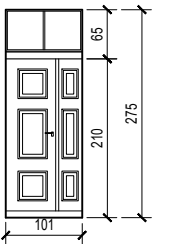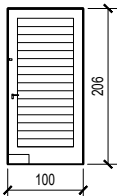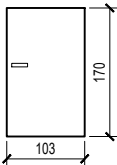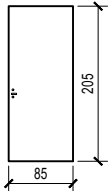ZESTAWIENIE STOLARKI DRZWIOWEJ													
LP.	SYMBOL	SCHEMAT	WYMIAR [MM]		ILOŚĆ								
			S	H	AB	BC	CD	DE	EF	FG			
1	D1		219	324	1	-	-	-	-	-	1		
					UWAGI								
					Rodzaj drzwi: Drewniane Kolorystyka: Farba olejna w brązowej kolorystyce Typ drzwi: Zewnętrzne, dwuskrzydłowe								
2	D2		217	338	-	-	1	-	-	-	1		
					UWAGI								
					Rodzaj drzwi: Drewniane Kolorystyka: Farba olejna w brązowej kolorystyce Typ drzwi: Zewnętrzne, dwuskrzydłowe								
3	D3		101	275	-	-	-	-	1	-	1		
					UWAGI								
					Rodzaj drzwi: Drewniane Kolorystyka: Farba olejna w brązowej kolorystyce Typ drzwi: Zewnętrzne, dwuskrzydłowe								
4	D4		100	206	-	-	-	-	-	-	1	1	
					UWAGI								
					Rodzaj drzwi: Drewniane Kolorystyka: Farba olejna w brązowej kolorystyce Typ drzwi: Zewnętrzne, jednoskrzydłowe								
5	D5		103	170	-	-	-	-	-	-	1	1	
					UWAGI								
					Rodzaj drzwi: Drewniane Kolorystyka: Farba olejna w brązowej kolorystyce Typ drzwi: Zewnętrzne, jednoskrzydłowe								
6	D6		85	205	-	-	-	1	-	-	-	1	
					UWAGI								
					Rodzaj drzwi: Drewniane Kolorystyka: Farba olejna w brązowej kolorystyce Typ drzwi: Zewnętrzne, jednoskrzydłowe								
LEGENDA													
Oznaczenie okien			O1		Wymiary S-szerokość, H-wysokość							S	H
Oznaczenie drzwi			D1		Oznaczenie elewacji							AB	BC
Przedsiębiorstwo Handlowo Usługowe "Archipro" Paulina Kraszewska, ul. Książęca 7, 66-470 Kostrzyn nad Odrą													
Nazwa i adres inwestora:					Nazwa i adres inwestycji:								
Miasto Bydgoszcz, ul. Jezuitska 1, 85-102 Bydgoszcz					Remont elewacji wraz z dociepleniem dachu przy ul. Lipowej 11, 85-062 Bydgoszcz								
Funkcja	Nazwisko	Upewnienia	Podpis	Nazwa rysunku:							Data		
Projektant	mgr inż. Ł. Kraszewski	WKP/0052/POOK/10		Zestawienie stolarki drzwiowej							19.10.2016		
Opracowała	mgr inż. N. Wojtkowiak			Etap projektu				Nr rysunku	Nr strony	Skala			
				INWENTARYZACJA				INW-2-09	46	1 : 100			