


Wydruk mapy

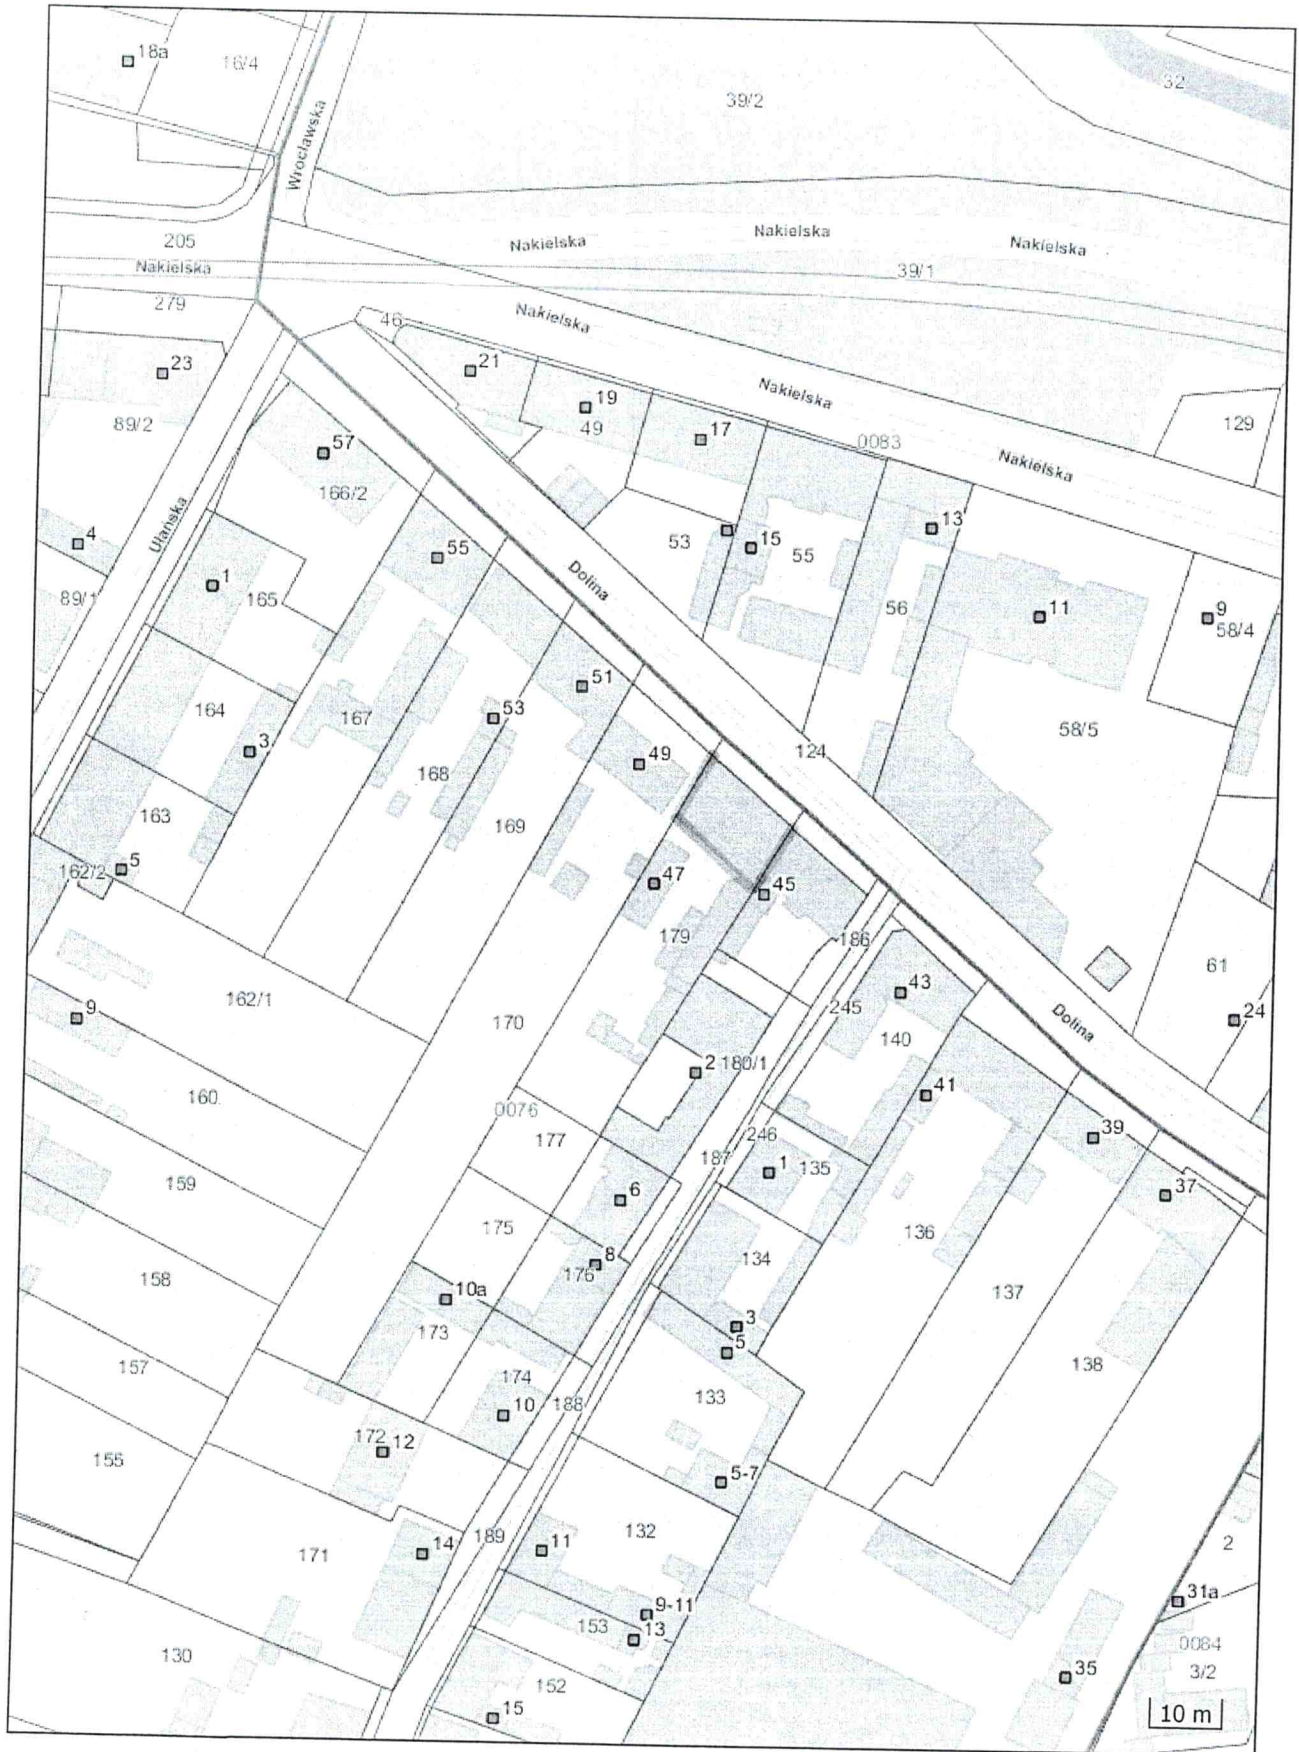

LEGENDA:

 Proj. doświetlenie ścian

