



zaktualiz. 7/9
do SIWZ
aud. Nr 4

Lp.	Podstawa	Opis i wyliczenia	j.m.	Poszcz.	Razem
RWM - 2 Ogrodzenie od ul. Modrzewiowej					
1	KNR 2-02 1801-02	Cokoły betonowe 0,2x0,3 m z fundamentami 0,2x0,8 m 22,25	m m	22,250	
				RAZEM	22,250
2	KNR 2-02 1803-02	Ogrodzenie z siatki wysokości 1,5 m na słupkach stalowych z rur o śr. 76/ 3,5 mm o rozstawie 2,4 m obsadzonych w cokole 22,25	m m	22,250	
				RAZEM	22,250
3	KNR 2-02 1804-11 za- stępca poz.	demontaż starego ogrodzenia 1	kpl. kpl.	1,000	
				RAZEM	1,000
4	KNR 2-02 1808-02	demontaż bramy i furtki do malowania proszkowego, malowanie proszko- we i ponowny montaż 1	kpl. kpl.	1,000	
				RAZEM	1,000

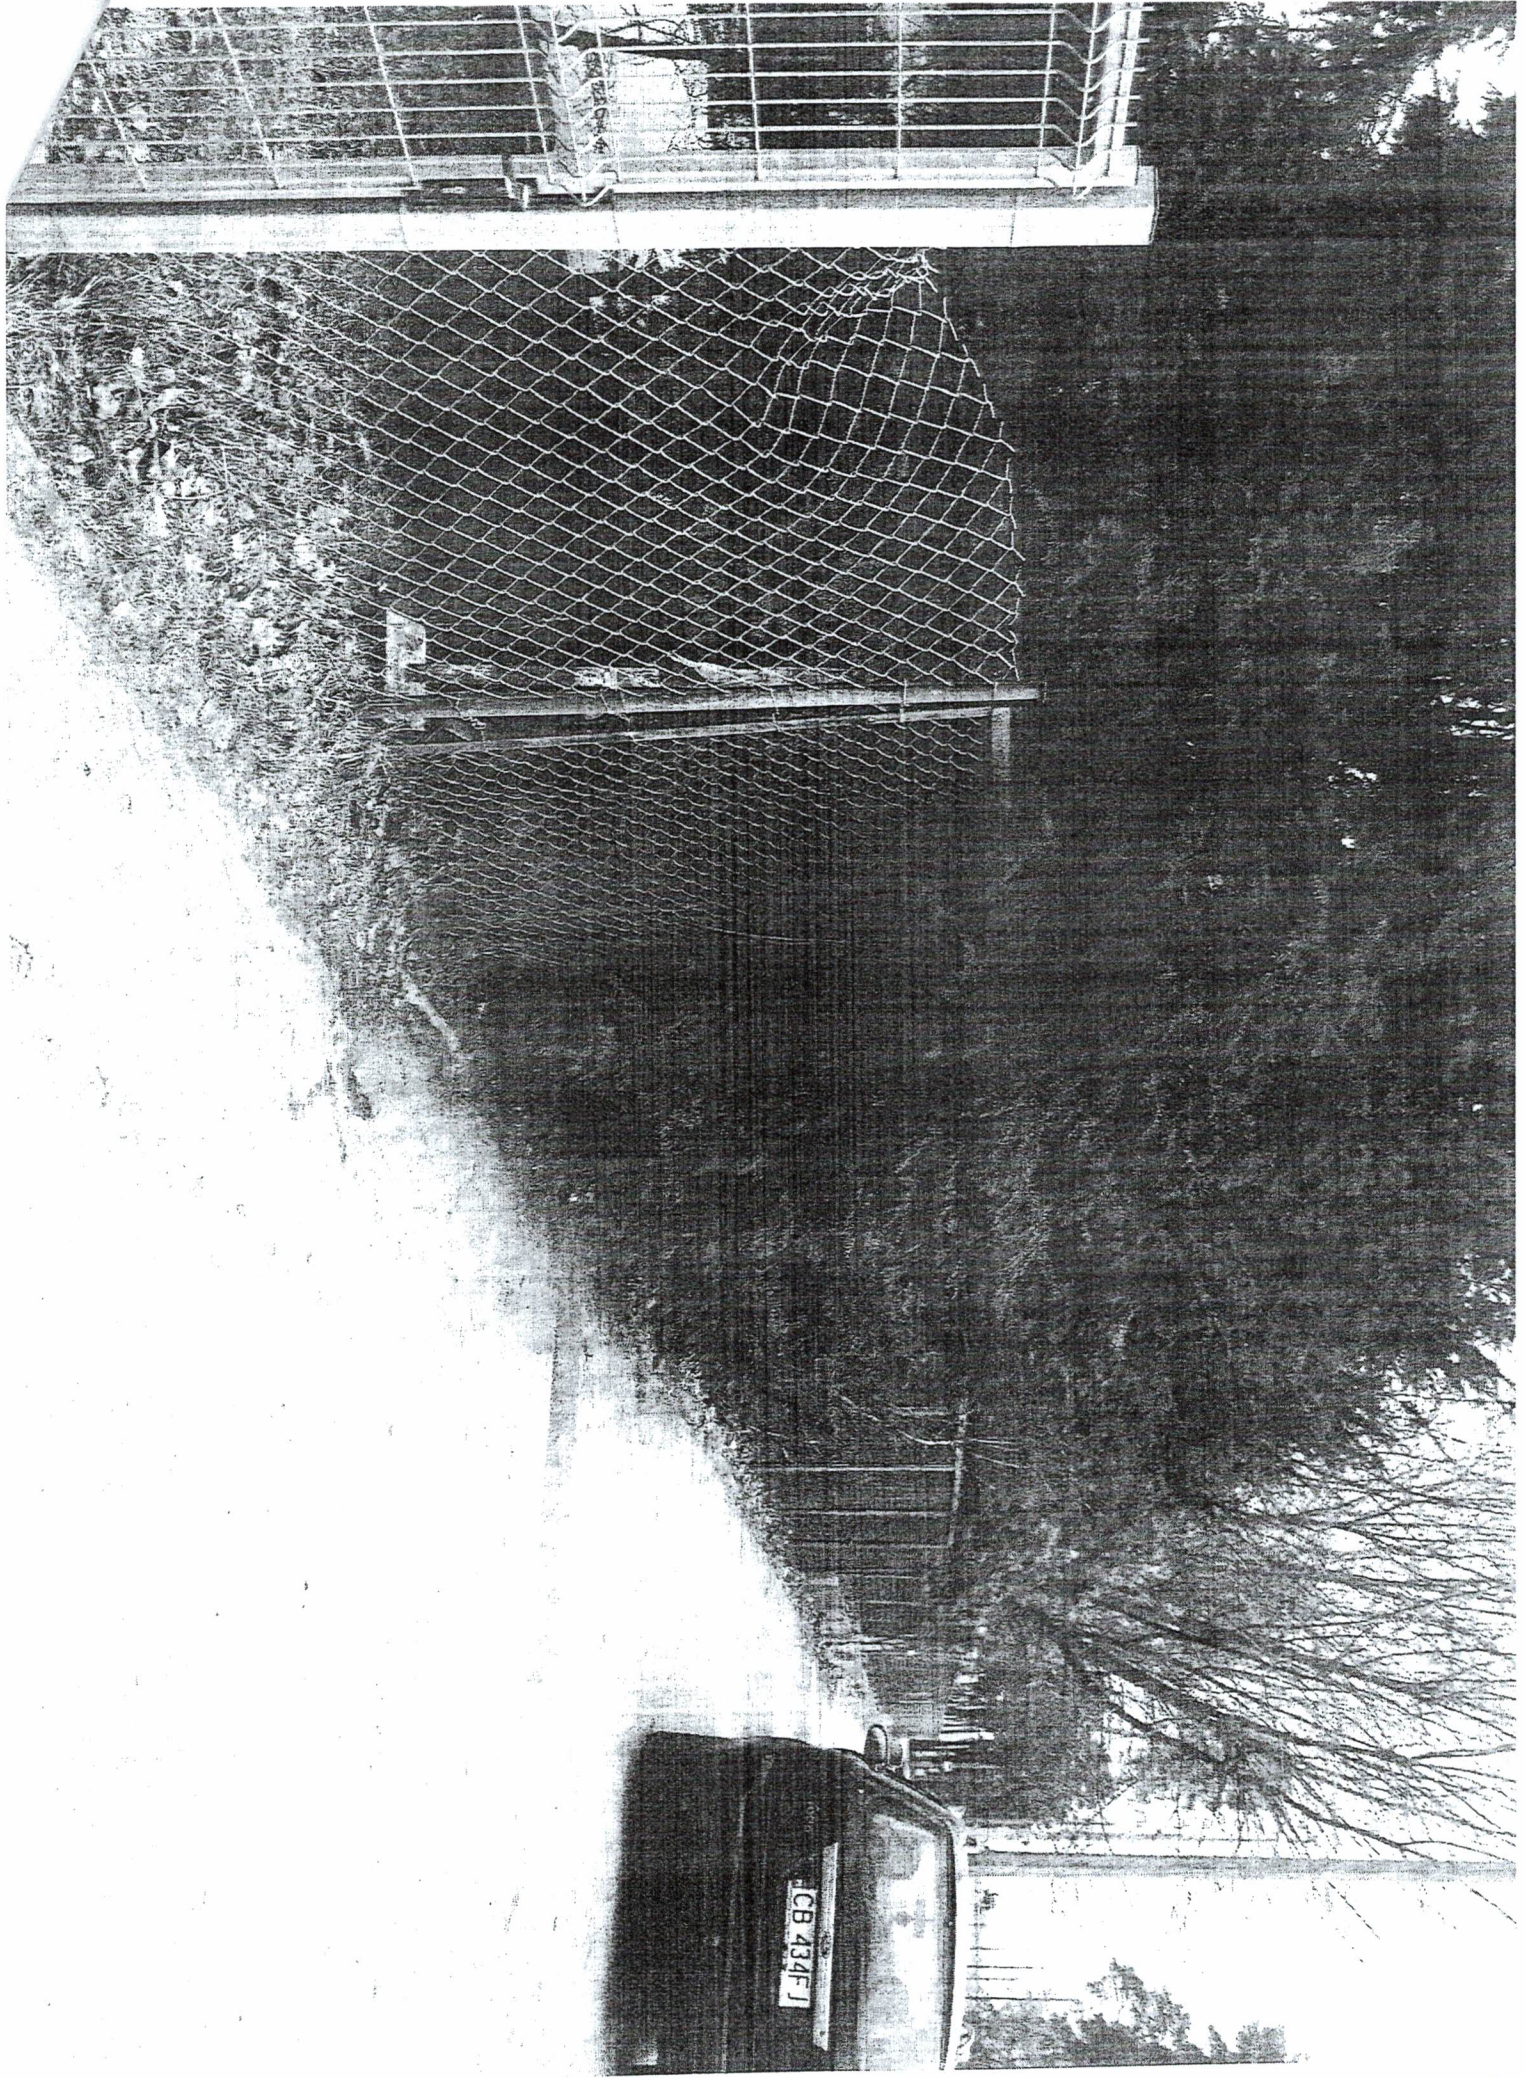

dat. Nr 1

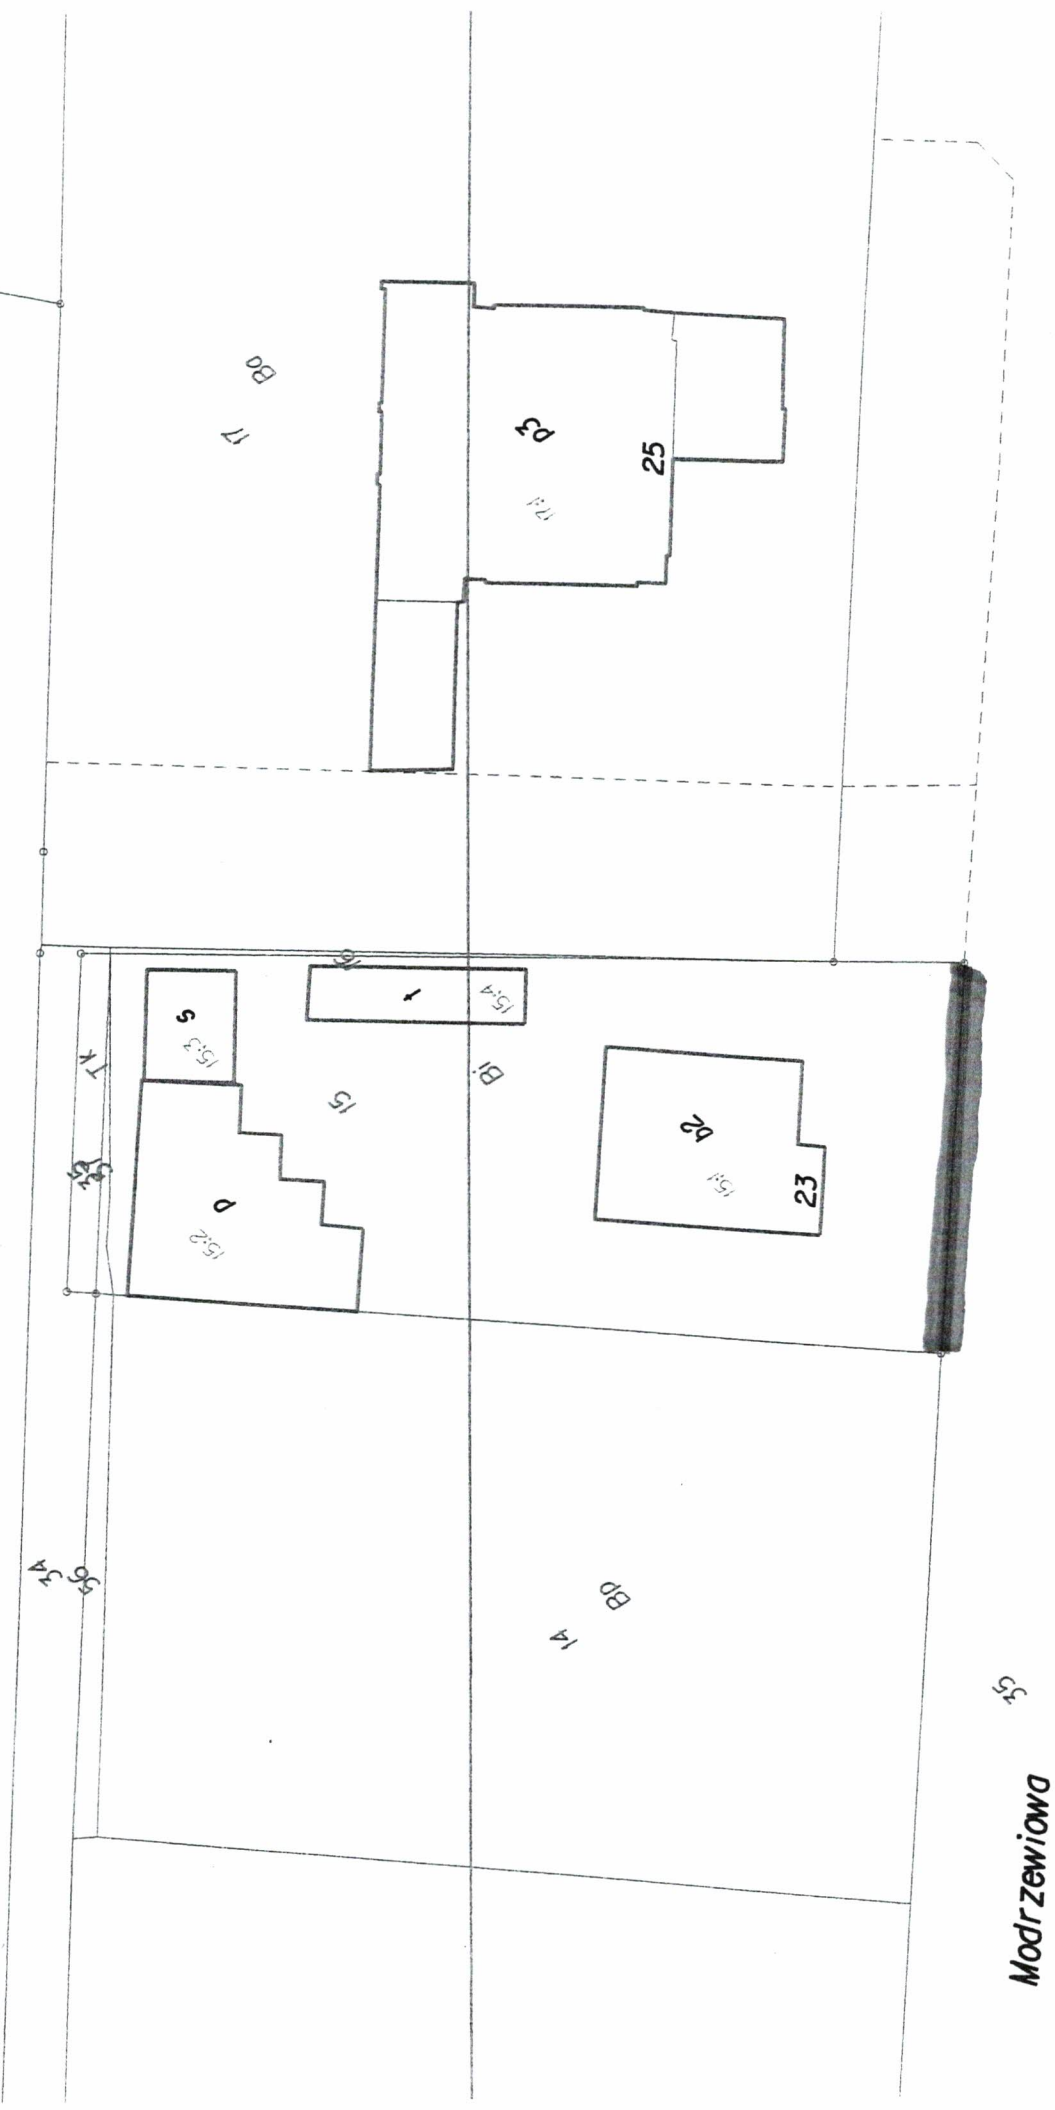

Modrzewiowa G5

- ZAKRES INWESTYCJI (ogrodzenie)