

MUR OPOROWY – PRZEKRÓJ

– 1 : 20 –


BETON

C 20/25

STAL

RB 500

L = 3,50 mb

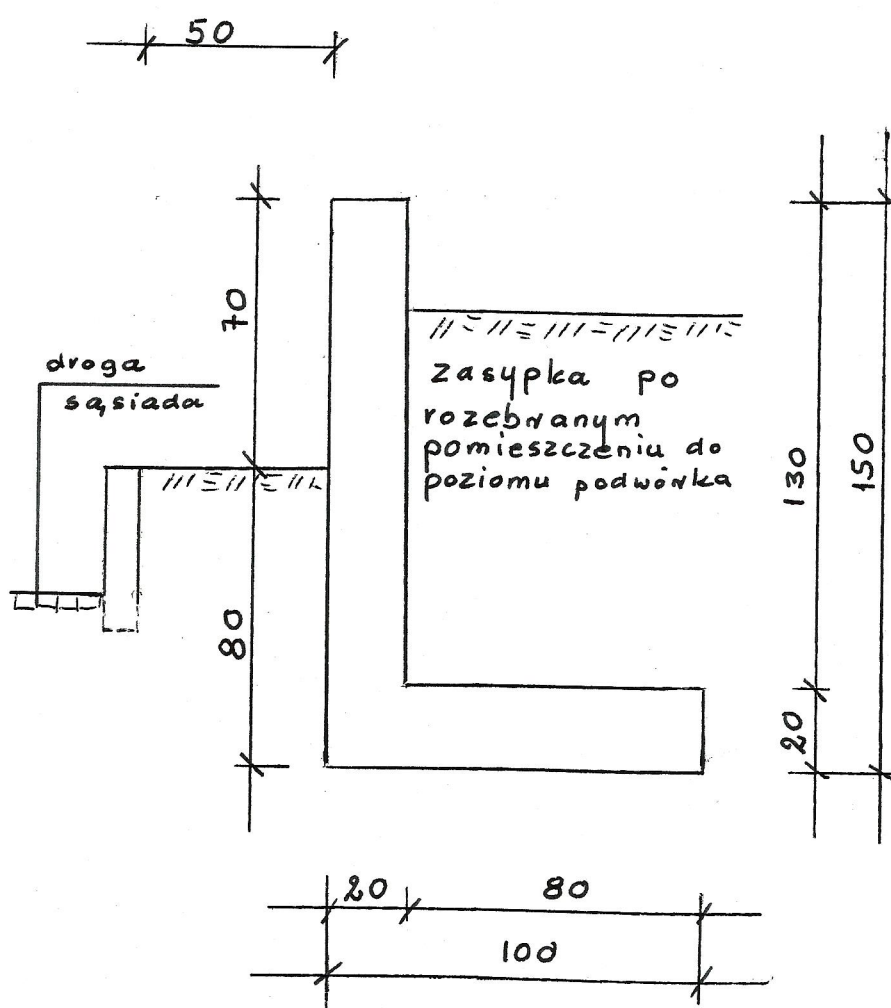

Inwestor: Administracja Domów Miejskich „ADM” sp. z o.o. w Bydgoszczy		Data: grudzień '16		Nr zlec. -	
Obiekt: Mur oporowy		Faza: P. B.	Skala: 1:20	Branża: B	Nr rys. 1/1
Temat: Rozbieranie pomieszczenia gospodarczego przy ul. Zmudzieleja 8		Projektował: mgr inż. A. Banaś			
		Opracował:			
		Sprawdził: mgr inż. G. Jazienki			
		Kreślił:			