

ratownik 8/1  
do s/wk  
aud. Nu 2

## PREZYDENT MIASTA BYDGOSZCZY

WAB.II.6743.420.2017.GW  
Nr rejestru 8102

Bydgoszcz, 2017-06-30

### ZAŚWIADCZENIE

Na podstawie art. 30 ust. 5aa, art. 80 ust. 1 pkt 1, art. 82 ust. 2 ustawy z dnia 7 lipca 1994 r. – Prawo Budowlane (Dz. U. z 2016 r., poz. 290, j.t. ze zm.) oraz art. 92 ust. 1 pkt 2 ustawy z dnia 5 czerwca 1998 r. o samorządzie powiatowym (Dz.U. z 2016 r., poz. 814, j.t. ze zm.)

#### Prezydent Miasta Bydgoszczy zaświadcza, że:

brak jest podstaw do wniesienia sprzeciwu wobec zgłoszenia z dnia 20.06.2017 r. dotyczącego zamiaru przystąpienia do robót obejmujących remont z wymianą docieplenia stropodachu w mieszkaniu nr 103 w budynku mieszkalnym wielorodzinnym na terenie nieruchomości przy ul. Bora Komorowskiego 6 w Bydgoszczy (dz. nr ewid. 11/19 obręb 437).

Jednocześnie informuje się, iż wydanie niniejszego zaświadczenia wyłącza możliwość wniesienia sprzeciwu, o którym mowa w art. 30 ust. 6 i 7 ustawy z dnia 7 lipca 1994 r. Prawo budowlane oraz uprawnia inwestora do rozpoczęcia robót budowlanych objętych zgłoszeniem.


Wykonanie zamierzenia wymaga zachowania następujących warunków:

- roboty budowlane winne być prowadzone pod nadzorem osoby uprawnionej, zgodnie z obowiązującymi przepisami i w sposób gwarantujący zachowanie bezpieczeństwa ludzi i mienia;
- wykonywane prace należy prowadzić w sposób zapewniający poszanowanie uzasadnionych interesów osób trzecich.

#### Załączniki:

- opracowanie projektowe – 1 egz.

z up. PREZYDENTA MIASTA

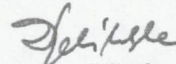


Danuta Jelinska  
Zastępca Dyrektora Wydziału  
Administracji Budowlanej

#### Otrzymują:

1. Administracja Domów Miejskiej "ADM" Sp. z o.o.  
reprezentowana przez pełnomocnika p. Annę Markiewicz  
ul. Wiślana 9/29, 86-300 Grudziądz
2. aa.

#### Do wiadomości:

1. PINB – wm.

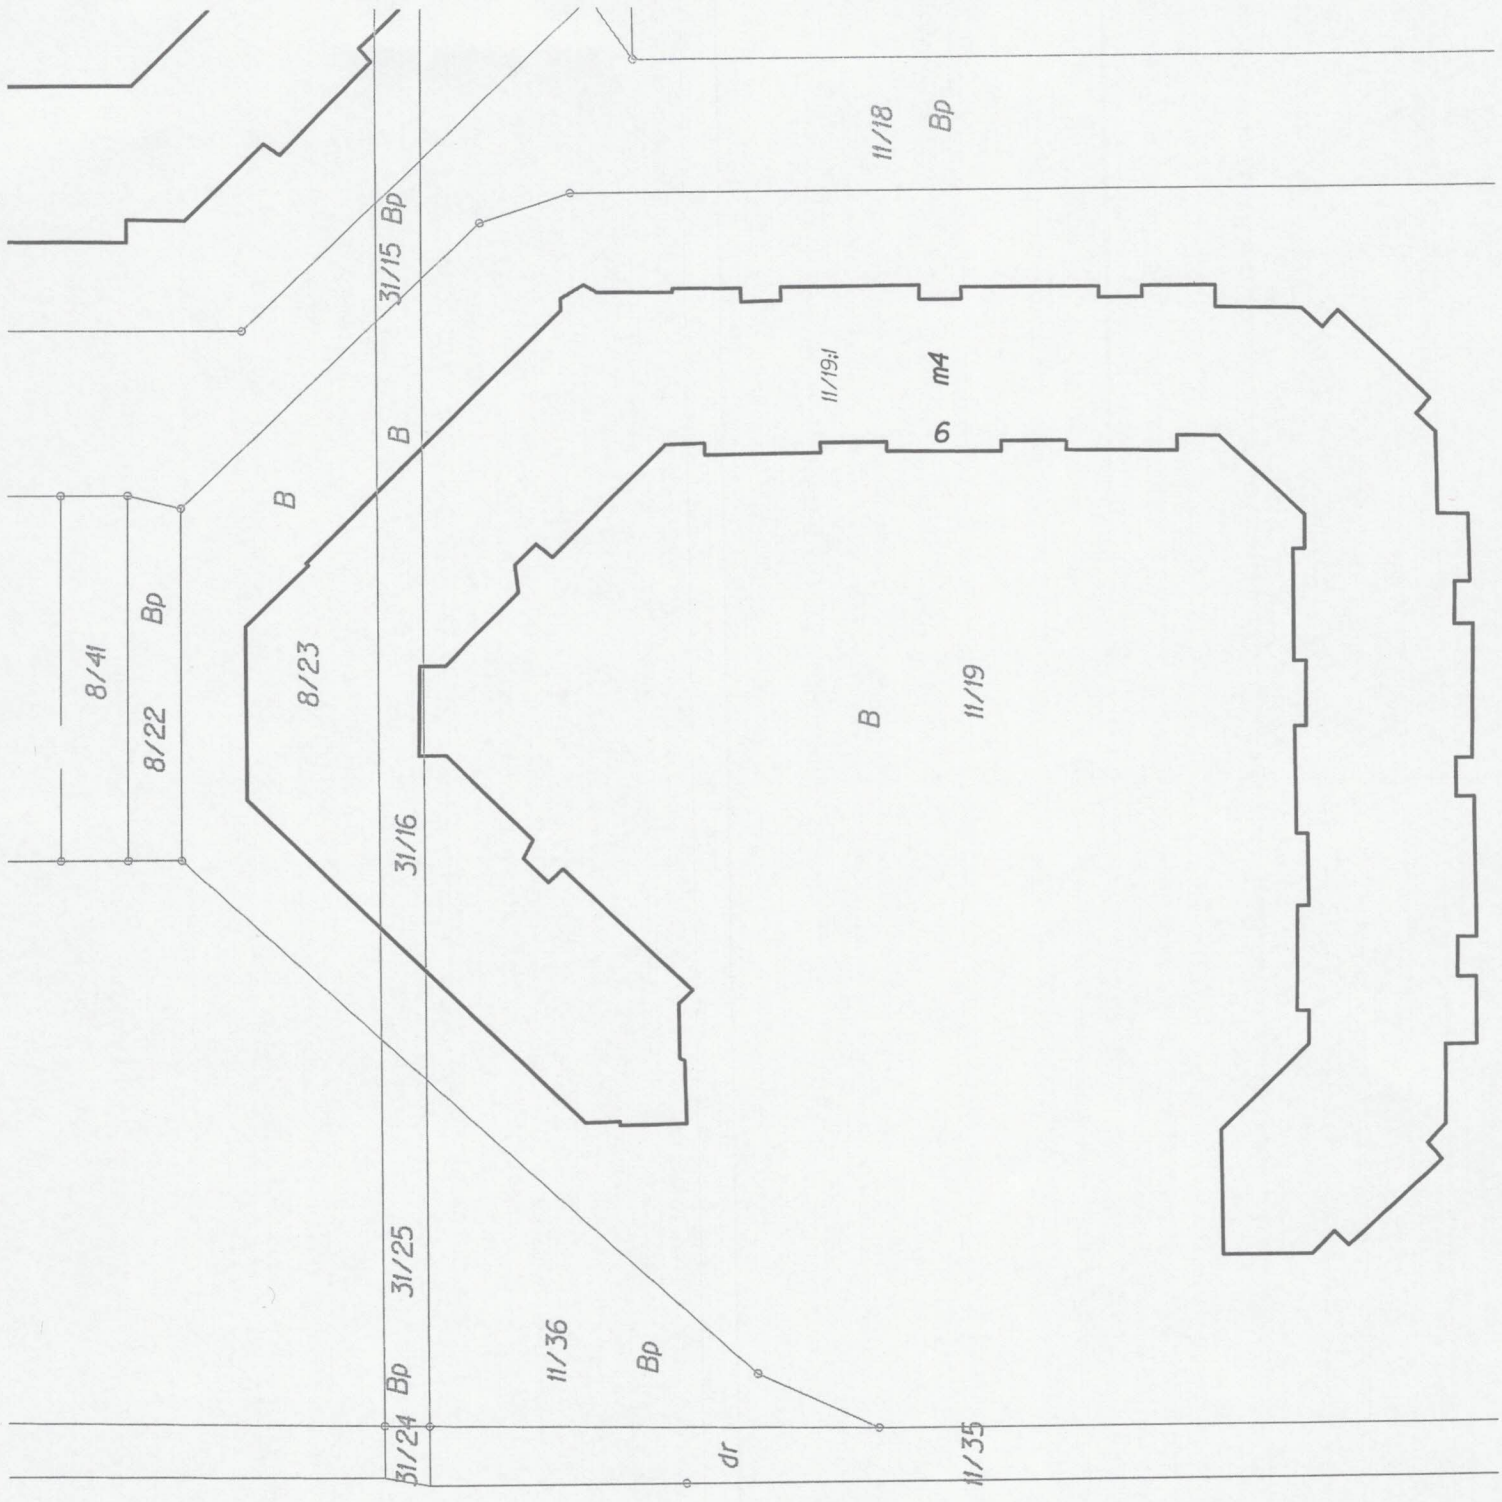

Bora Komorowskiego

38 dr

