


- LEGENDA - OPRAWY OŚWIETLENIOWE
- RIM LED 3800 PLX E 24 IP44 840
 - LOTOS ELEGANCE SQUARE PC LED 2400LM E IP54 840
 - LOTOS ELEGANCE SQUARE PC LED 1800LM E IP54 840
 - LOTOS OVAL PC LED 1200LM E IP44 840
 - OPRAWA RUTJA RMC 1W
 - OPRAWA RUTJA RMC 3W
 - SK8 3,2 W 3H AT
 - X-LINE UP OR DOWN LEDD 2800LM PLX E 24 IP44 840

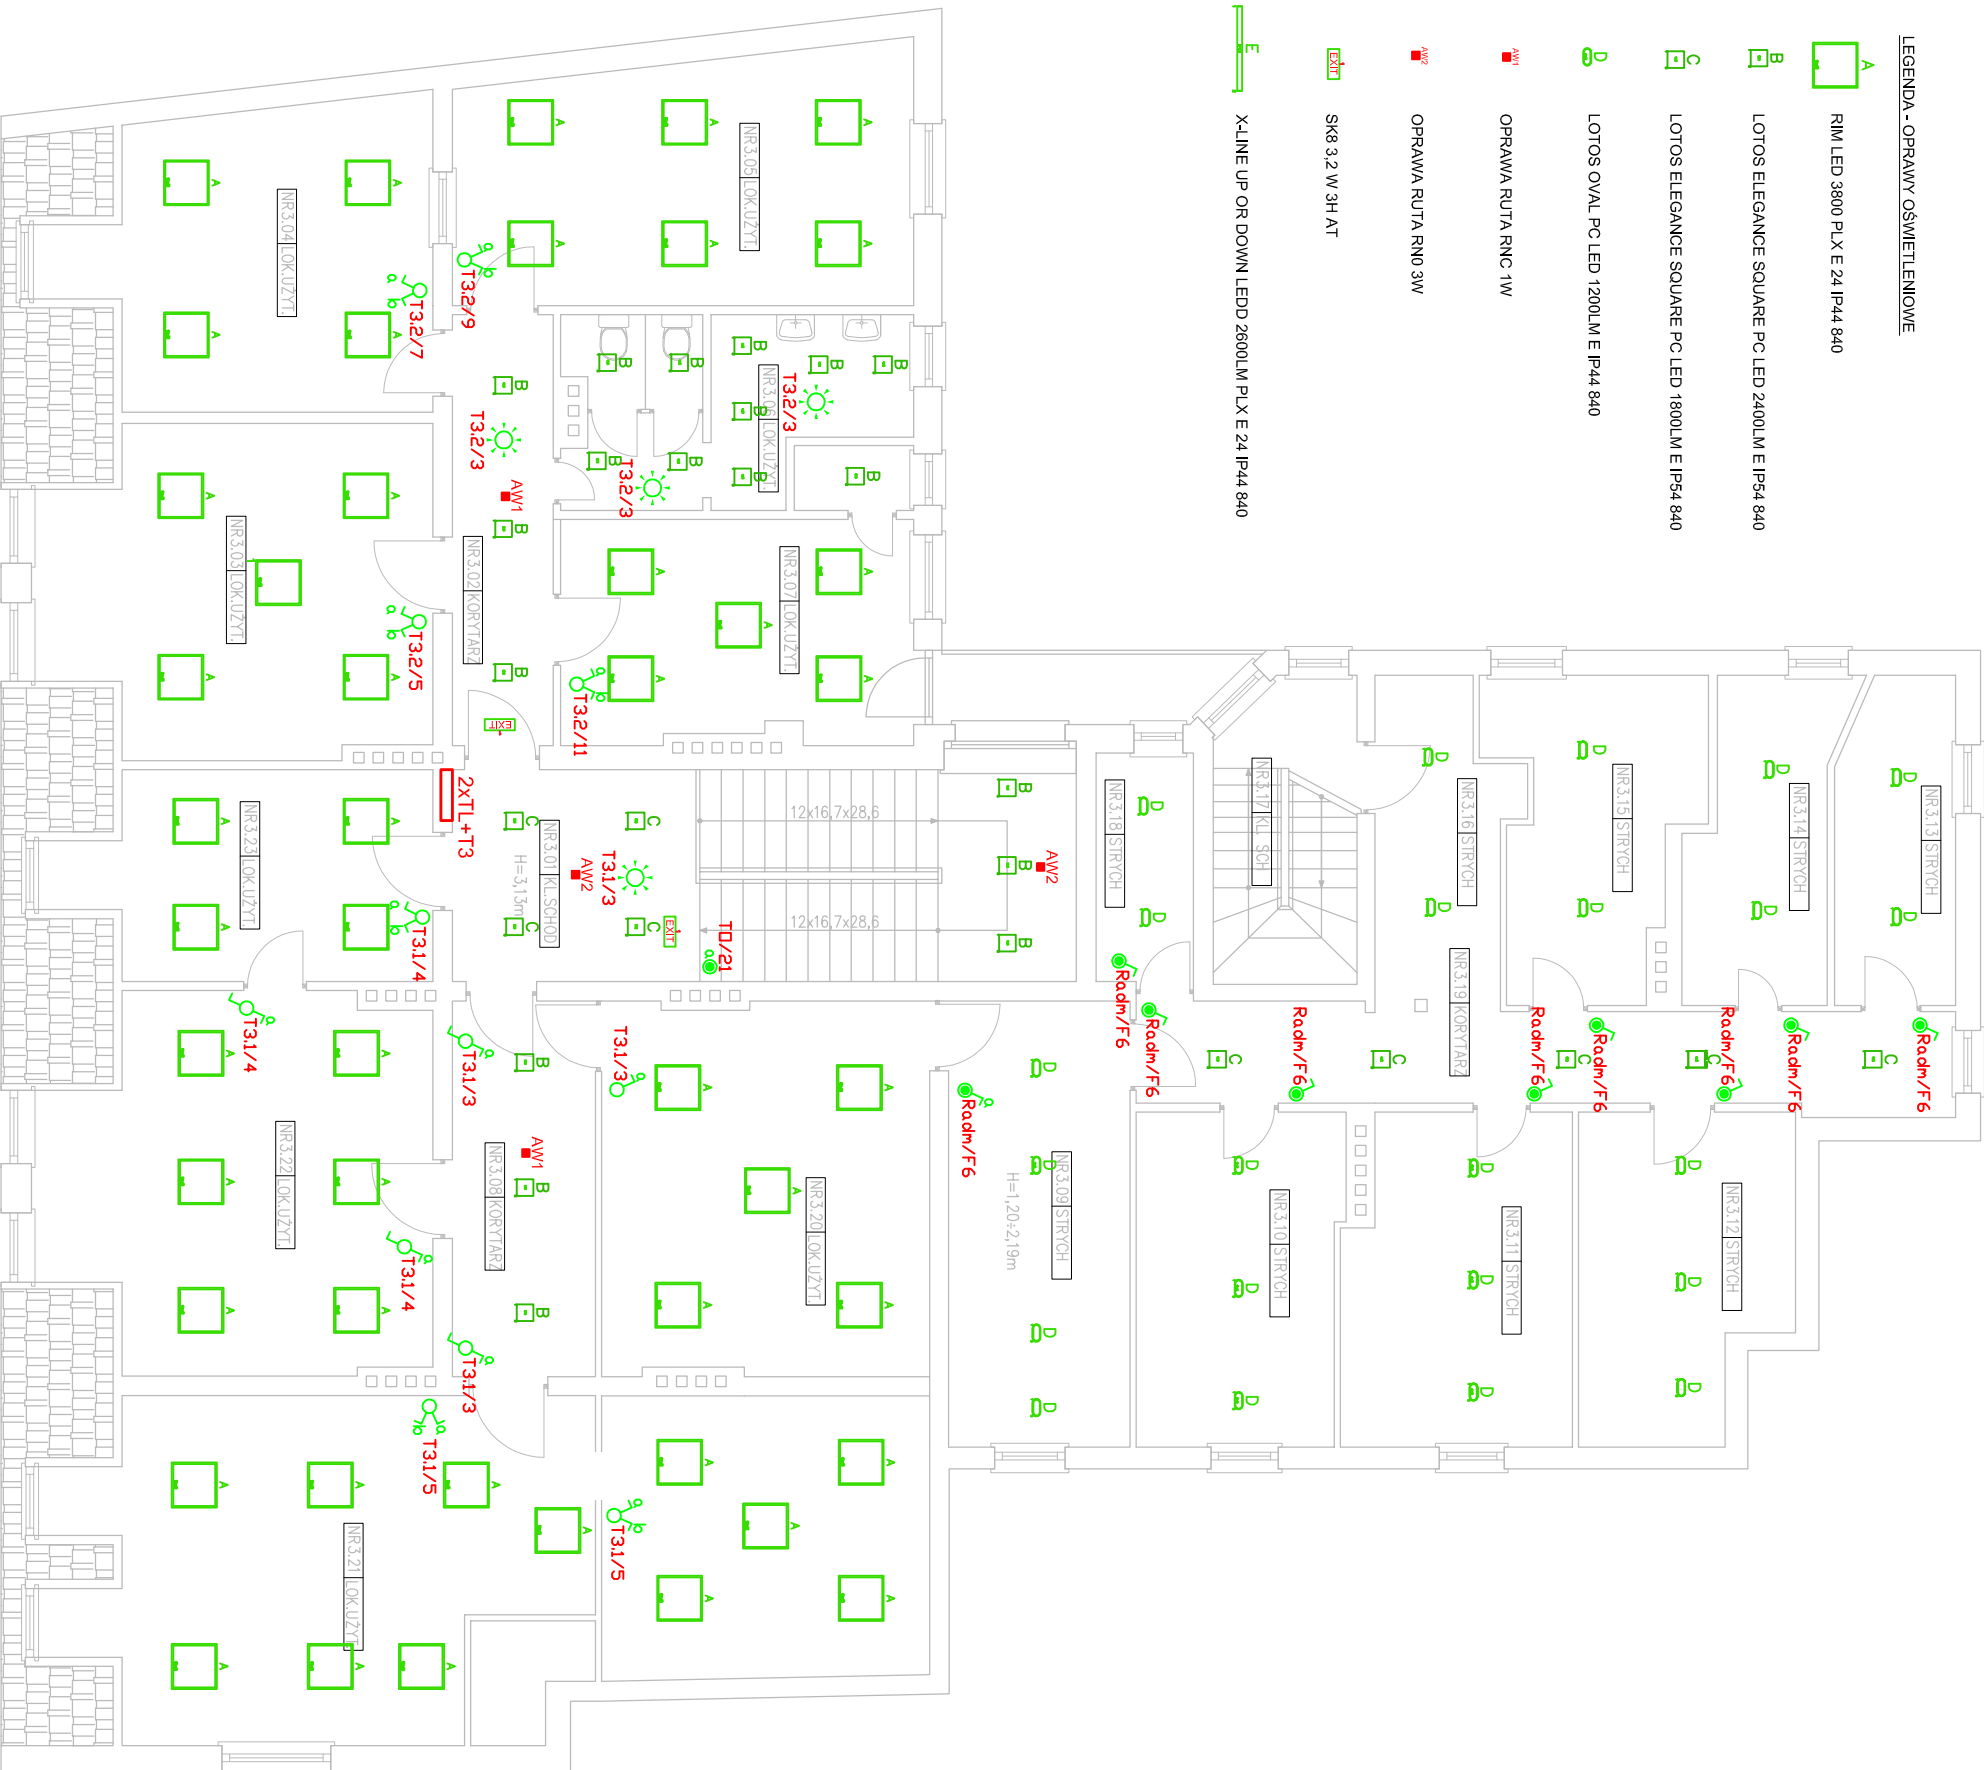

- LEGENDA - OPRAWY OŚWIETLENIOWE
- ŁĄCZNIK INSTALACYJNY POJEDYŃCZY NT IP44
 - ŁĄCZNIK INSTALACYJNY ŚWIECZKOWY PT
 - ŁĄCZNIK INSTALACYJNY POJEDYŃCZY PT
 - ŁĄCZNIK INSTALACYJNY SCHODOWY PIT
 - CZUJNIK RUCHU 360 ST
 - ROZDZIENICA ELEKTR.
 - PRZYCIŚK ŚWIATŁO

- UWAGI:
- Instalacje układać pod tynkiem w bruzdach.
 - W pomieszczeniach stropu instalacje układać na tynku w rurach instalacyjnych.
 - Obwody części administracyjnej należy zasilać z rozdzielniwy Radm znajdujacej się na parterze w korytarzu.
 - Ściec pracujew układać TT.

ELCONTEC Krzysztof Tyma		
Bydgoszcz, ul. Nasykowa 17		
Treść rysunku	Rzut III piętra - oświetlenie	
Inwestor	Administracja Domów Mieskich , ul. Śniadeckich 1, Bydgoszcz	
Zadanie	Wymiana instalacji elektrycznej na klatce schodowej, rozdzielni głównej oraz w lokalach użytkowych znajdujących się na trzecim piętrze w budynku Bernardyńska 3	
Adres	Bydgoszcz, ul. Bernardyńska 3	
Projektant	mgr inż. Krzysztof Tyma upr. KUP/0080/OWOE/2013	
Sprawdzający	mgr inż. Paweł Poryżała upr. SWK/0112/PWBE/16	
24.01.2017r	Branża: Elektryczna	Faza: PB/PW
		Nr rys. 1E