


Rozdzielnica T3.2 – Część 2/2

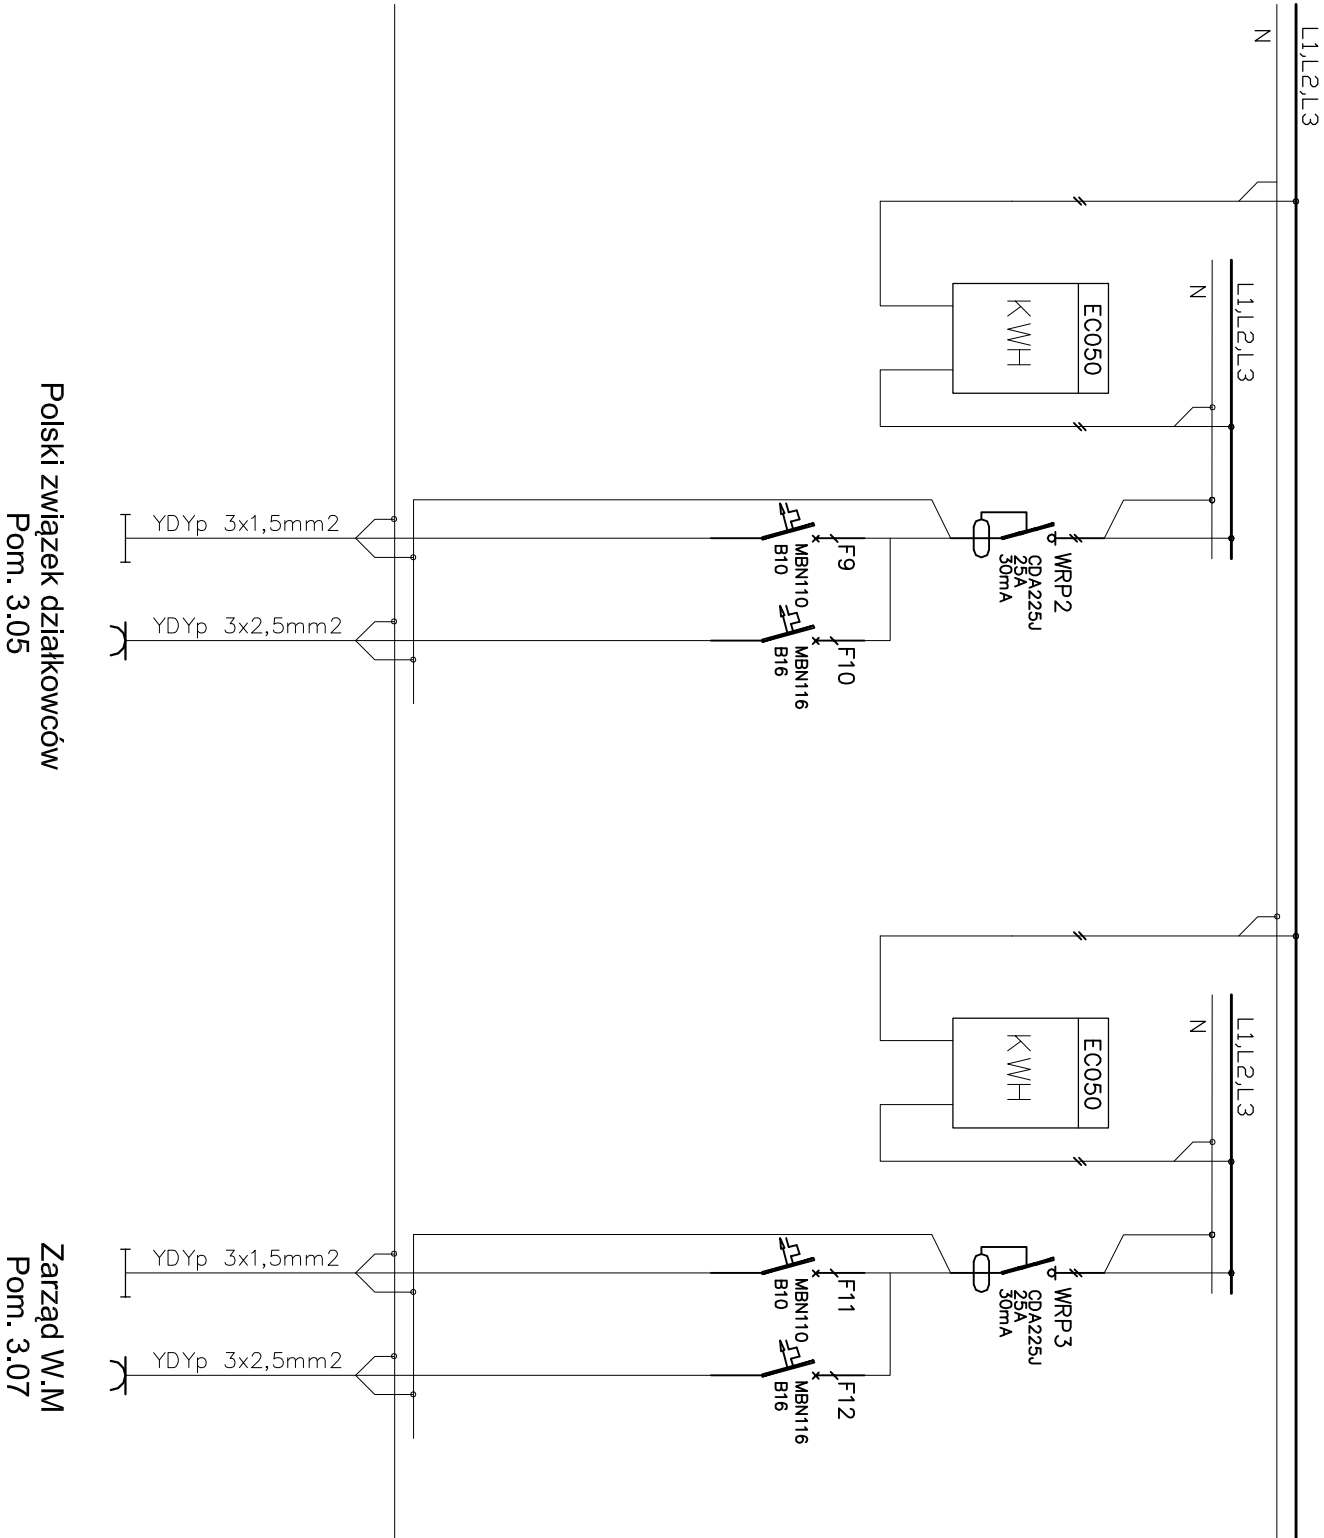

- UWAGI:**
1. Rozdzielnicę wykonać jako podtynkową w obudowie wykonanej w II klasie ochronności
  2. Rozdzielnica T3.1 monowana będzie we wspólnej obudowie razem z tablicą T3.2 i TL
  3. Sieć pracuje w układzie TT
  4. Widok rozdzielnicy - rysunek 12E

ELCONTEC Krzysztof Tyma			
Bydgoszcz, ul. Nasykowa 17			
Treść rysunku	Tablica T3.2 - schemat ideowy - część 2		
Inwestor	Administracja Domów Mieszkich, ul. Śniadeckich 1, Bydgoszcz		
Zadanie	Wymiana instalacji elektrycznej na klatce schodowej, rozdzielni głównej oraz w lokalach użytkowych znajdujących się na trzecim piętrze w budynku Bernardyńska 3		
Adres	Bydgoszcz, ul. Bernardyńska 3		
Projektant	mgr inż. Krzysztof Tyma upr. KUP/0080/OWOE/2013		
Sprawdzający	mgr inż. Paweł Poryżała upr. SWK/0112/PWBE/16		
19.01.2017r	Branża: Elektryczna	Faza: PB/PW	Nr rys. 11E