
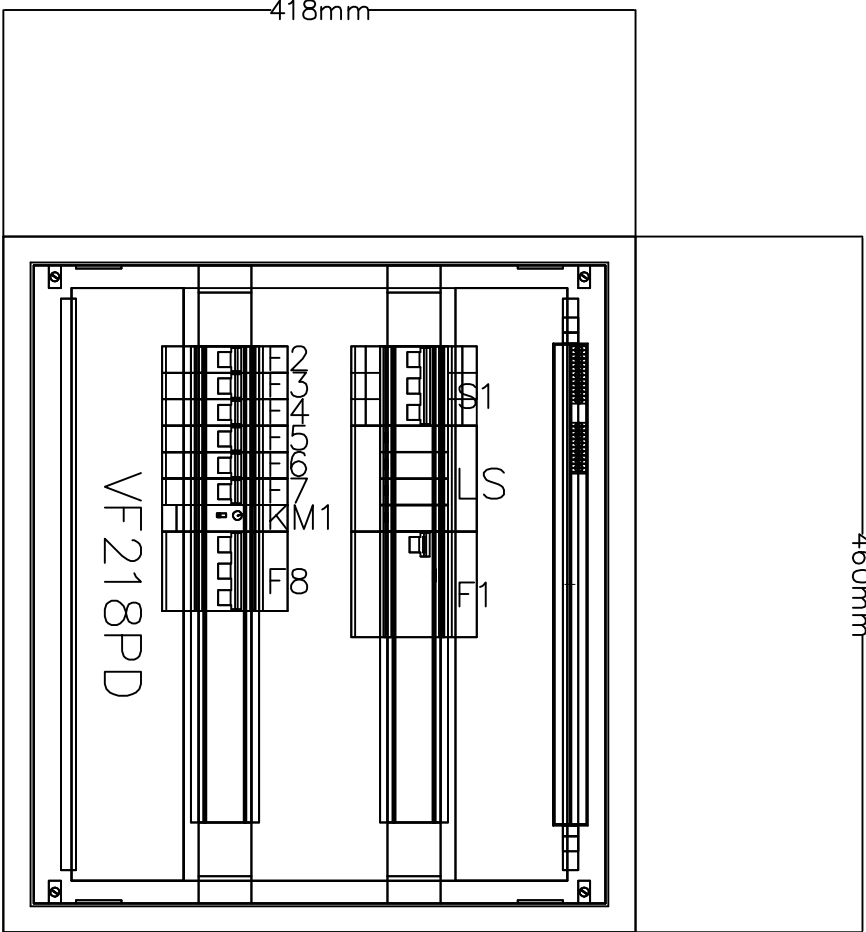


Rozdzielnica Radm – obwody części wspólnej

TT

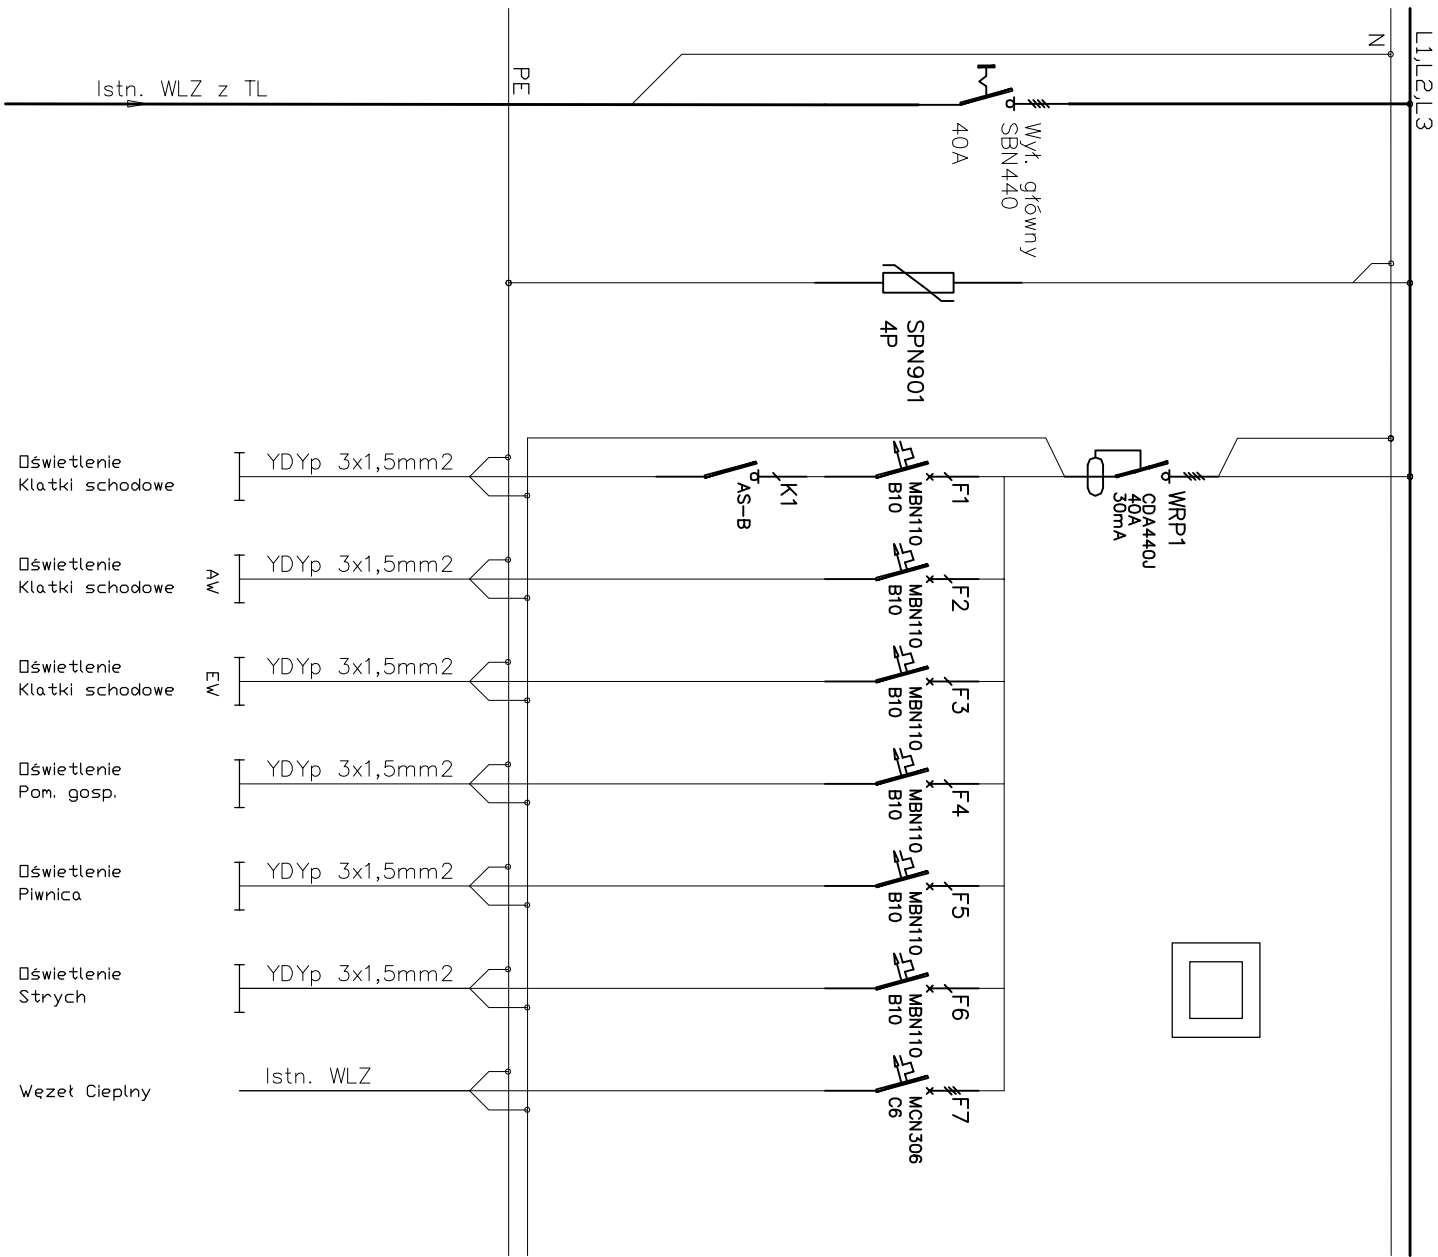

Rozdzielnica Radm
IP40
II klasa ochrony
Głębokość 72mm
Podtynkowa

- UWAGI:**
1. Rozdzielnicę wykonać jako podtynkową w obudowie wykonanej w II klasie ochrony
 2. Moc przyłączeniowa części administracyjnej - bez zmian
 3. Sieć pracuje w układzie TT

ELCONTEC Krzysztof Tyma			
Bydgoszcz, ul. Nasykowa 17			
Treść rysunku	Tablica Radm - schemat ideowy		
Inwestor	Administracja Domów Mieszkich, ul. Śniadeckich 1, Bydgoszcz		
Zadanie	Wymiana instalacji elektrycznej na klatce schodowej, rozdzielni głównej oraz w lokalach użytkowych znajdujących się na trzech piętrze w budynku Bernardyńska 3		
Adres	Bydgoszcz, ul. Bernardyńska 3		
Projektant	mgr inż. Krzysztof Tyma upr. KUP/0080/OWOE/2013		
Sprawdzający	mgr inż. Paweł Poryzala upr. SWK/0112/PWBE/16		
19.01.2017r	Branża: Elektryczna	Faza: PB/PW	Nr rys. 13E