


Rozdzielnica T3.2 – Część 1/2

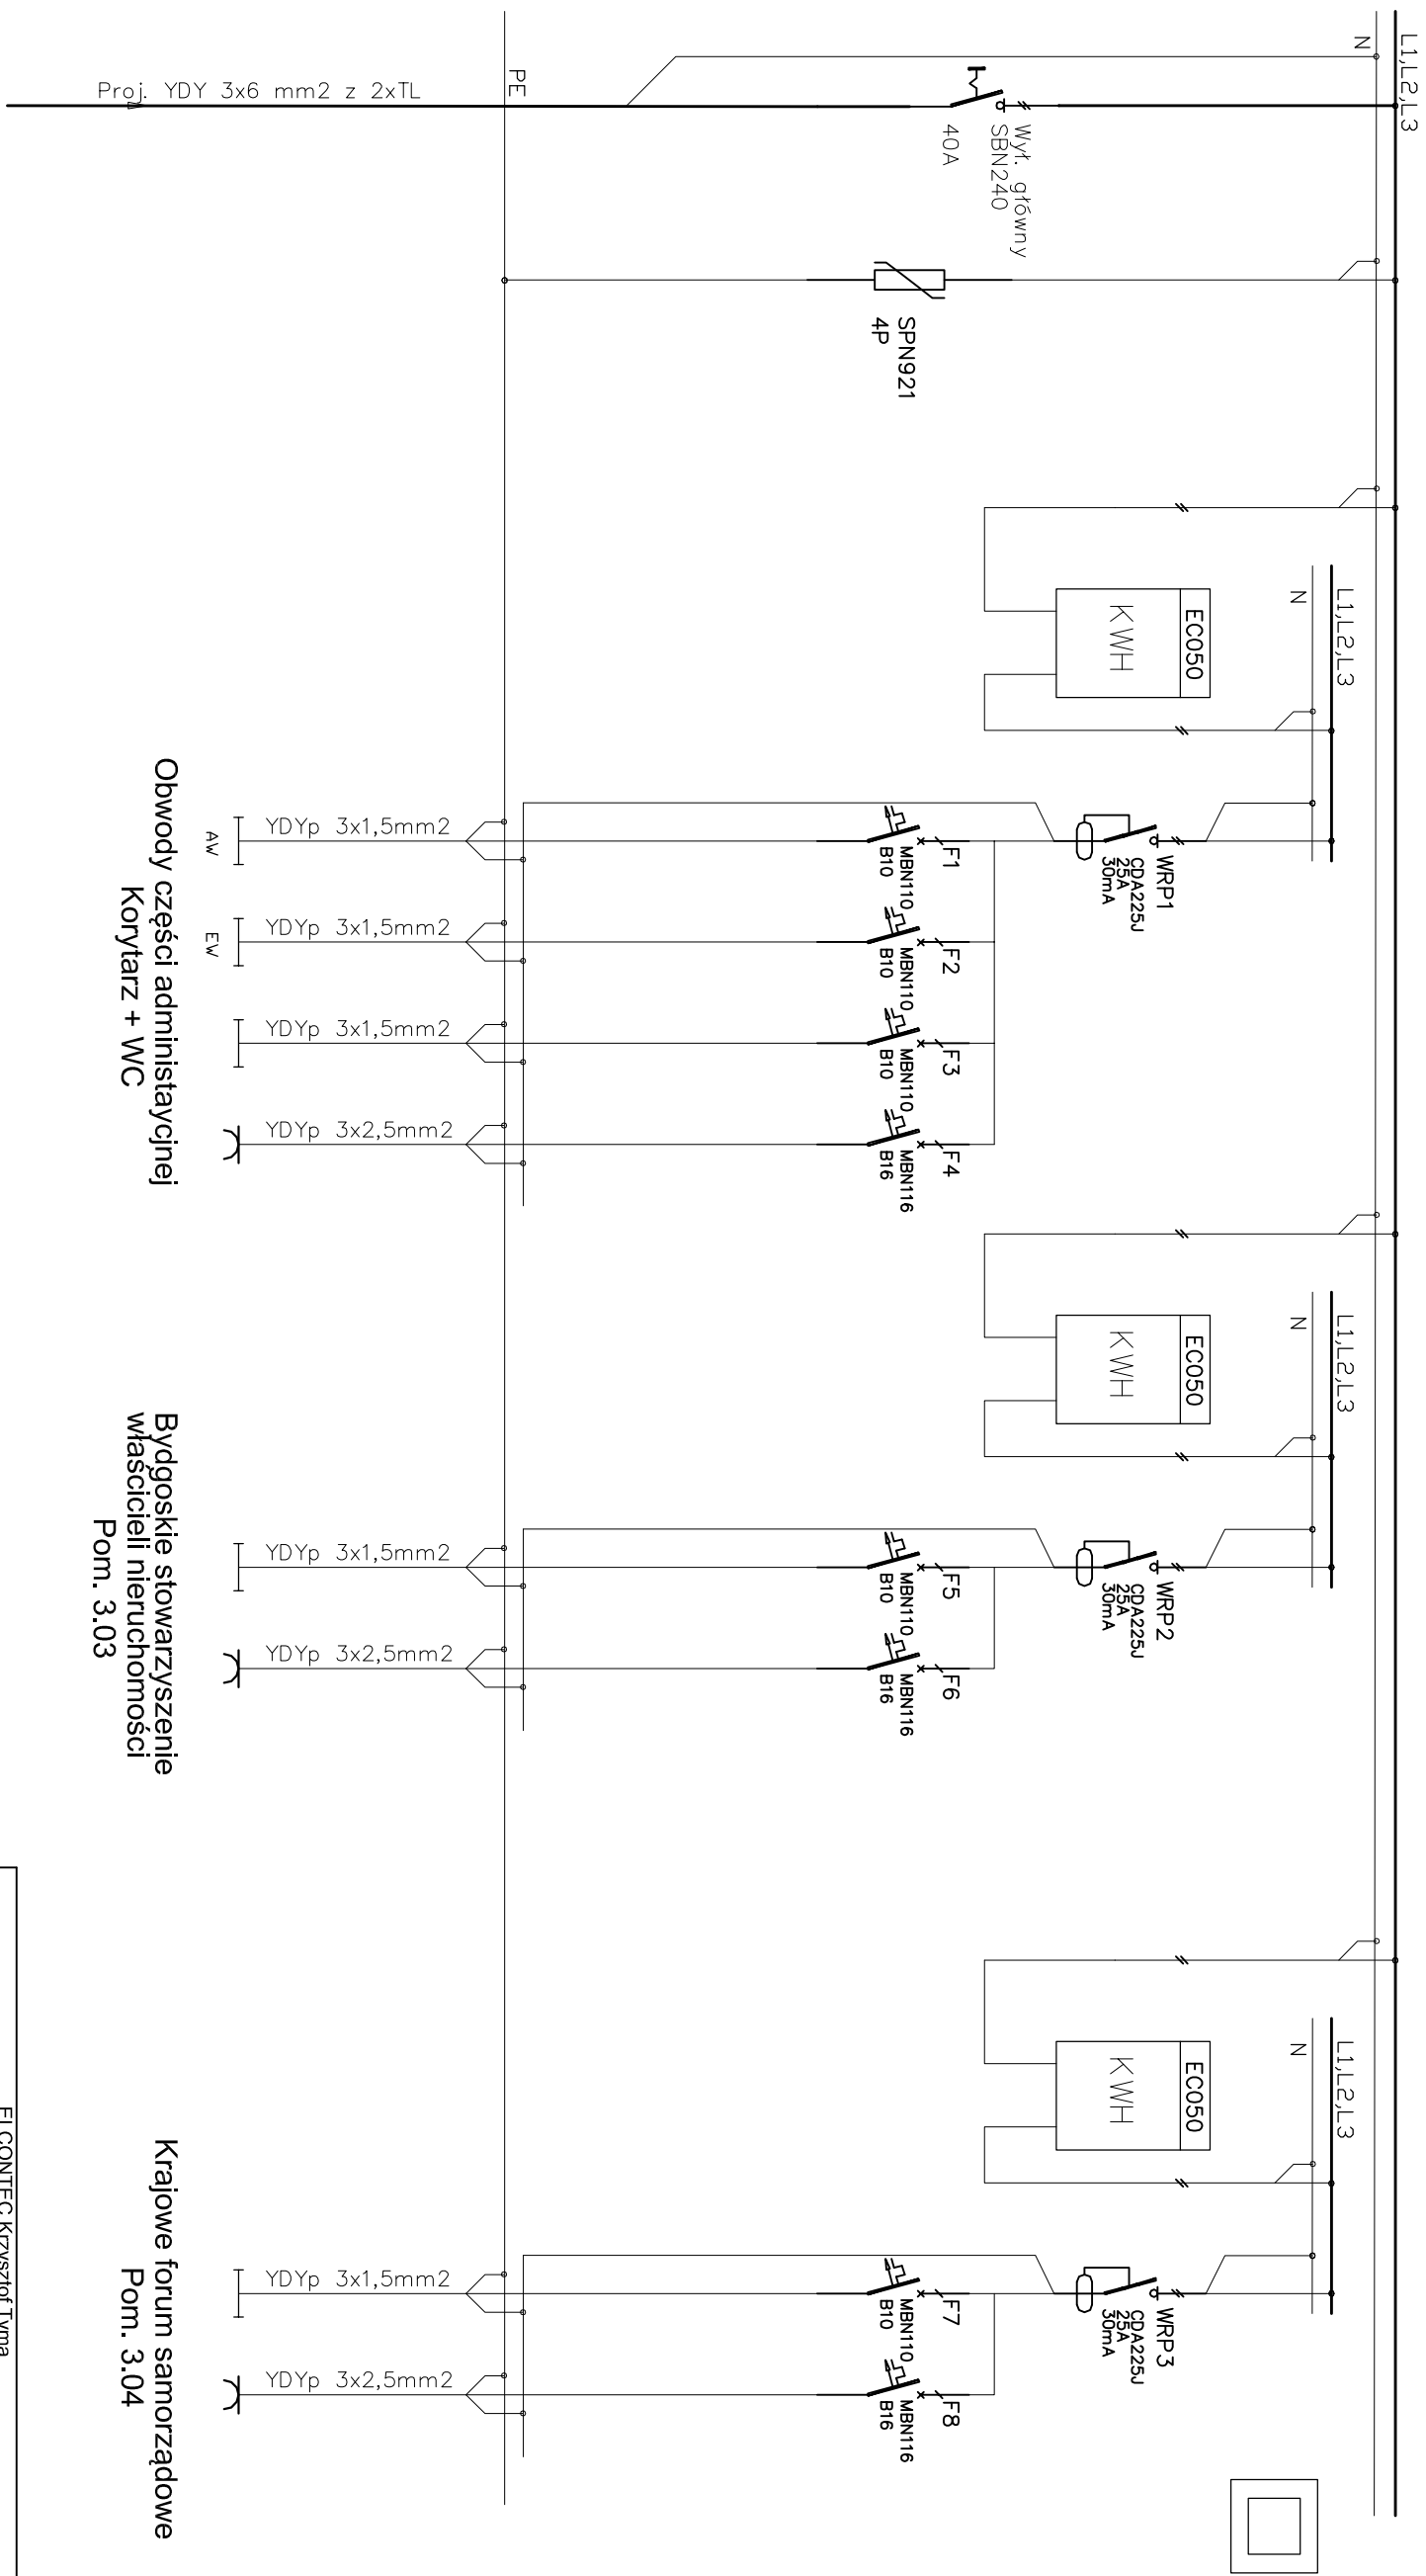

UWAGI:

1. Rozdzielnicę wykonać jako podtytnkową w obudowie wykonanej w II klasie ochrony
2. Rozdzielnica T3.1 monowana będzie we wspólnej obudowie razem z tablicą T3.2 i TL
3. Sieć pracuje w układzie TT
4. Widok rozdzielnic - rysunek 12E

ELCONTEC Krzysztof Tyma Bydgoszcz, ul. Nasypowa 17	
Treść rysunku	Tablica T3.2 - schemat ideowy - część 1
Inwestor	Administracja Domów Miejskich, ul. Śniadeckich 1, Bydgoszcz
Zadanie	Wymiana instalacji elektrycznej na klatce schodowej, rozdzielni głównej oraz w lokalach użytkowych znajdujących się na trzecim piętrze w budynku Bernardyńska 3
Adres	Bydgoszcz, ul. Bernardyńska 3 85-029 Bydgoszcz
Projektant	mgr inż. Krzysztof Tyma upr. KUP/0080/OWOE/2013
Sprawdzający	mgr inż. Paweł Poryżala upr. SWK/0112/P/WBE/16
19.01.2017r	Branża: Elektryczna
	Faza: PB/PW
	Nr rys. 10E