WYMIAN STALOWY W1

Otwór drzwiowy L=90cm

Widok z góry

1:25

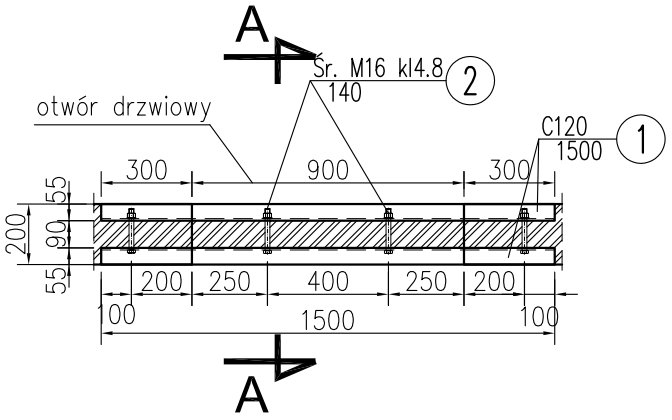

Przekrój A-A

1:25

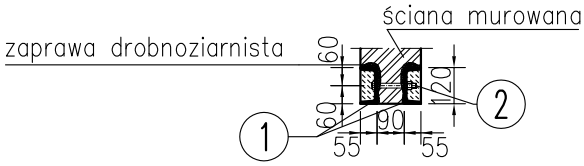

Zestawienie stali

NR	PROFIL	SZT	DŁUG.	MASA		kg	GAT.	UWAG
			mm	jednostk.	1szt.	RAZEM	STALI	STAL
1	C120	2	1 500	13,40	20,10	40,2	S235	
2	śr. M16	1	140				kl.4.8	
				RAZEM		**40,2**		
				SPOINY	**1,80%**	**0,7**		

STAL -S235

UWAGI:

1. Rys. rozpatrywać łącznie ze szkicem mieszkania.
2. Ceowniki osadzić na zaprawie drobnoziarnistej niekurczliwej.
3. Usuwany fragment ściany należy wyciąć po zamontowaniu cowników.
4. Technologia osadzania nadproża stalowego wg opisu technicznego.

BIURO KONSTRUKCYJNO-DORADCZE DAMIAN WILUŚ				
TEMAT:	WYKONANIE OTWORU DRZWIOWEGO W ŚCIANIE			
ADRES OBIEKTU:	UL. DWORCOWA 33 LOKAL NR 11 BYDGOSZCZ DZIAŁKA NR EW 120/1 OBRĘB 128			
INWESTOR:	ADMINISTARACJA DOMÓW MIEJSKICH „ADM" SPÓŁKA Z O.O. UL. ŚNIADECKICH 1 BYDGOSZCZ			
RYSUNEK:	Wymian stalowy W1			
OPRACOWANIE:	PROJEKT BUDOWLANY			
	NAZWISKO:	PODPIS:	NR UPRAWNIEŃ:	SKALA: 1:25
PROJEKTOWAŁ:	mgr inż. Damian Wiluś		upr. nr: KUP/0036/PWOK/06	DATA: 09.2014
SPRAWDZIŁ:	mgr inż. Tomasz Skórcz		upr. nr: KI-II-7342-90/98	NR RYS.: 3 / ARKUSZ A-4