


# ELEWACJA FRONTOWA - LOKALIZACJA BALKONÓW

SKALA 1:100

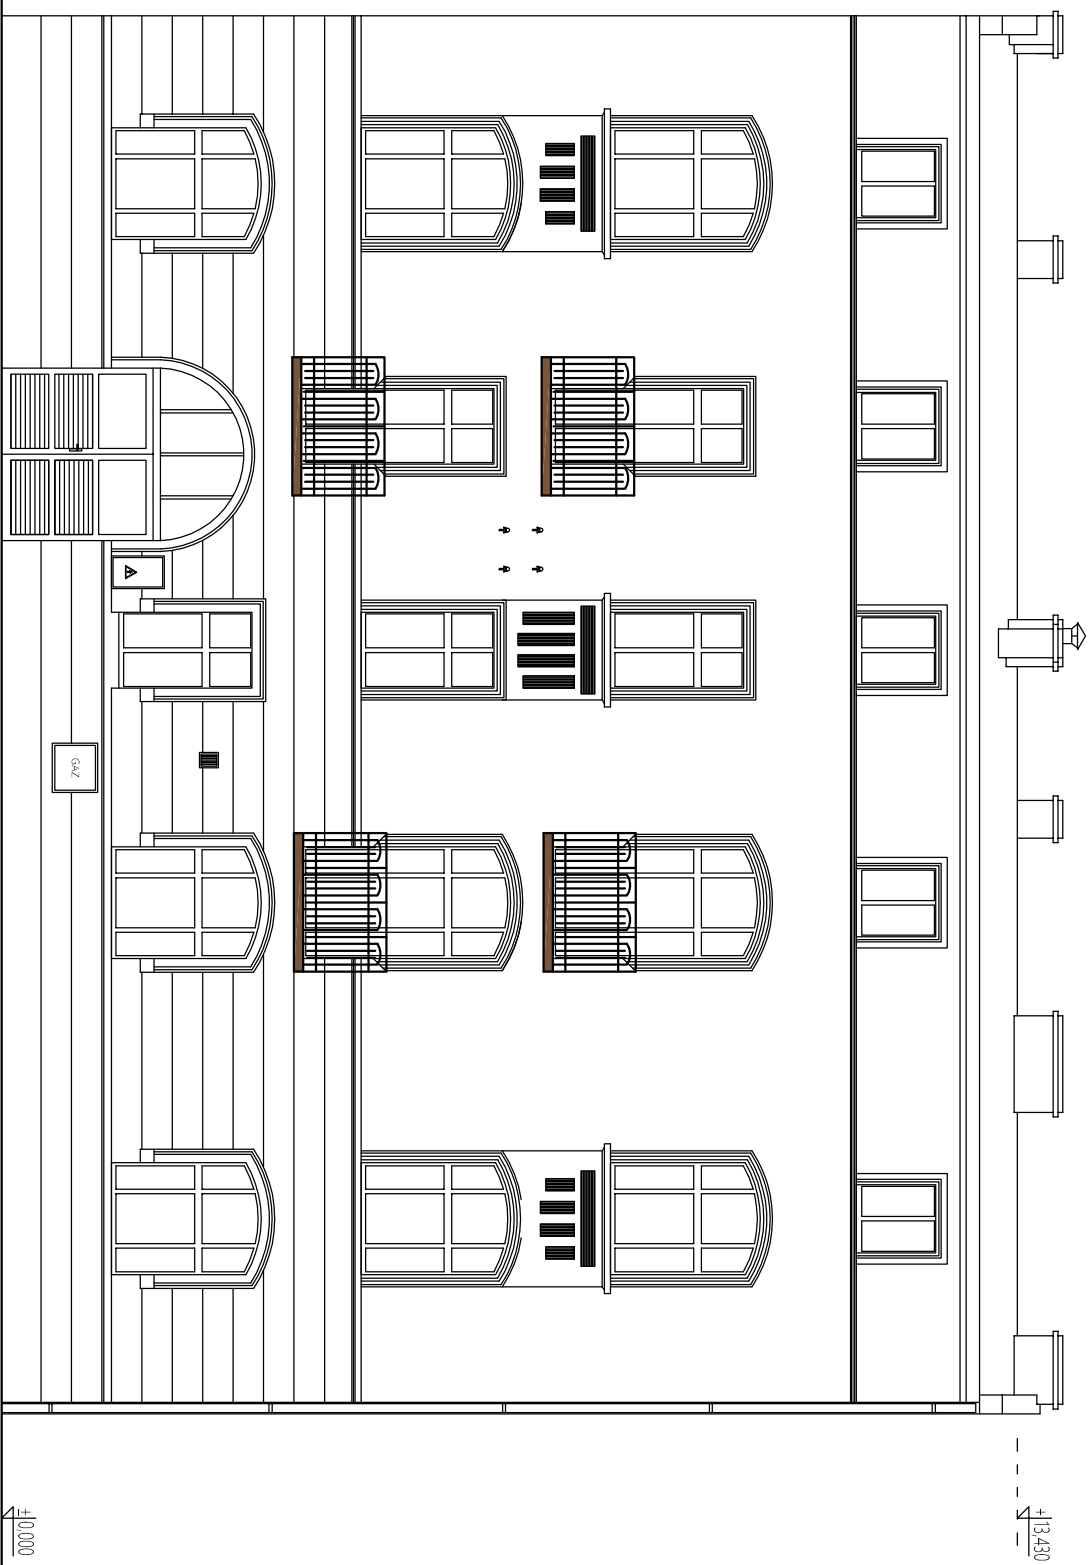

- UWAGI :**
1. Rozpatrywać łącznie z pozostałą częścią rysunkuwa oraz opisem technicznym.
  2. Prace renowacyjne należy wykonać z zachowaniem wyposażenia architektonicznego w detale.

inwestycja: investment:		WYMIANA KONSTRUKCJI BALKONÓW	
adres inv.: address inv.:		ul. Dollina 47 85-212 Bydgoszcz Dz. nr 179, 261, obr. 76	
adres inv.: address inv.:		"ADM" Sp. z o.o. ul. Śniadeckich 1 85-011 Bydgoszcz	
tytuł: title:			
ELEWACJA FRONTOWA - LOKALIZACJA BALKONÓW			
projektował: designed by:		mgr inż. Damian Wenski nr upr. POM/0309/PWOK/13 spec. konstrukcyjno-budowlana	
opracował: drawn by:		mgr inż. Nicole Heigelmann	
sprawdził: approved by:		mgr inż. Władysław Wenski nr upr. AUB-KZ-7210/206/90 spec. konstrukcyjno-budowlana	
branża: trade:		KONSTRUKCJA	
faza: stage:		PROJ. BUDOWLANY	
nr projektu: design no.:		DW_170902	
data: date:		27/02/2018	
format: size:		420x297	
skala: scale:		1:100	
nr rys.: drawing no.:		DW_170902_PBD_KN_2001	
renizja: revision:		00	