

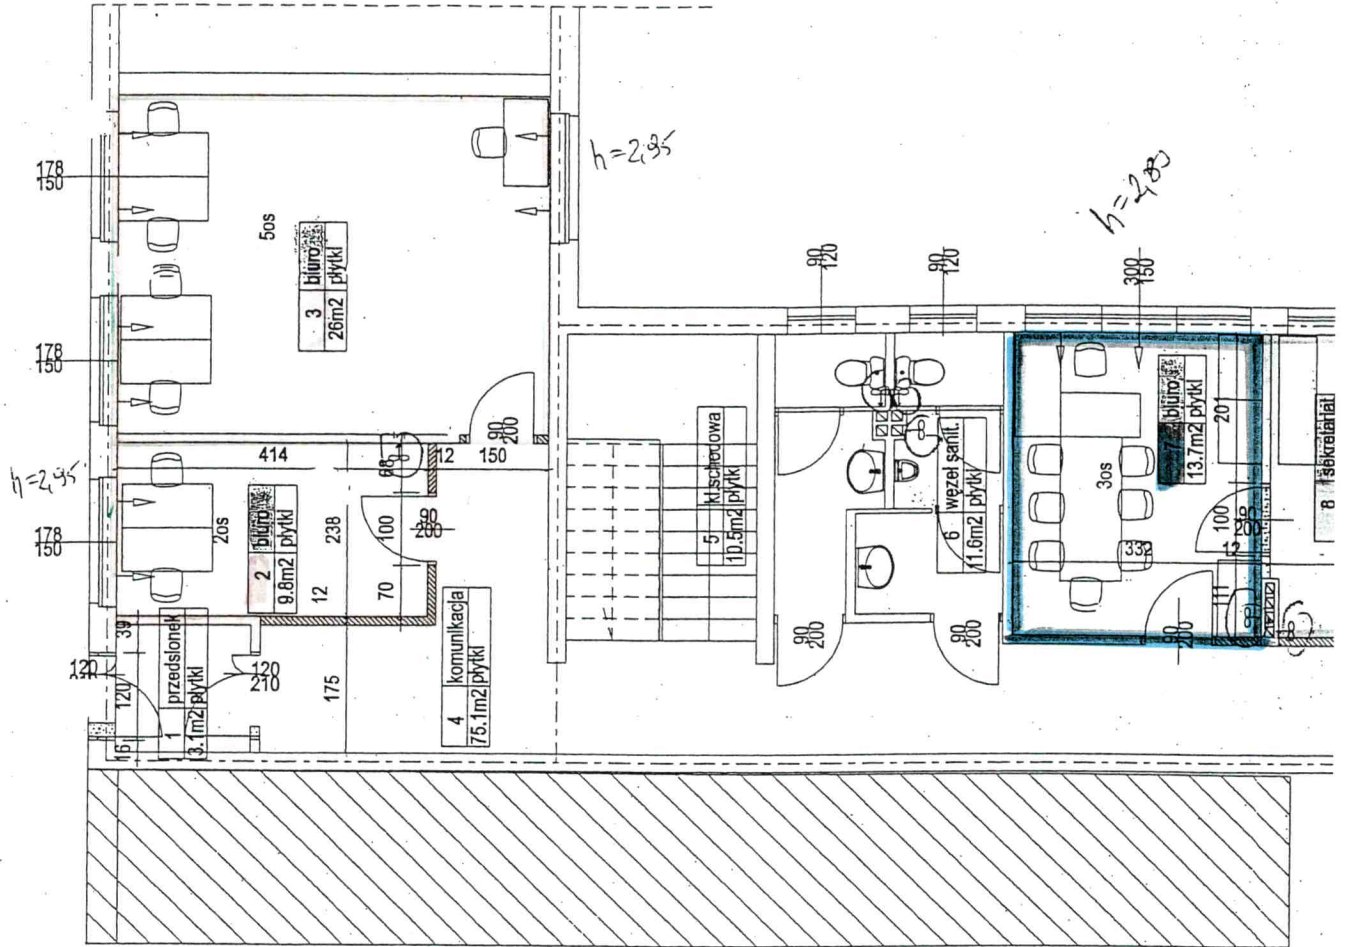


przejazd

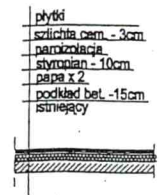

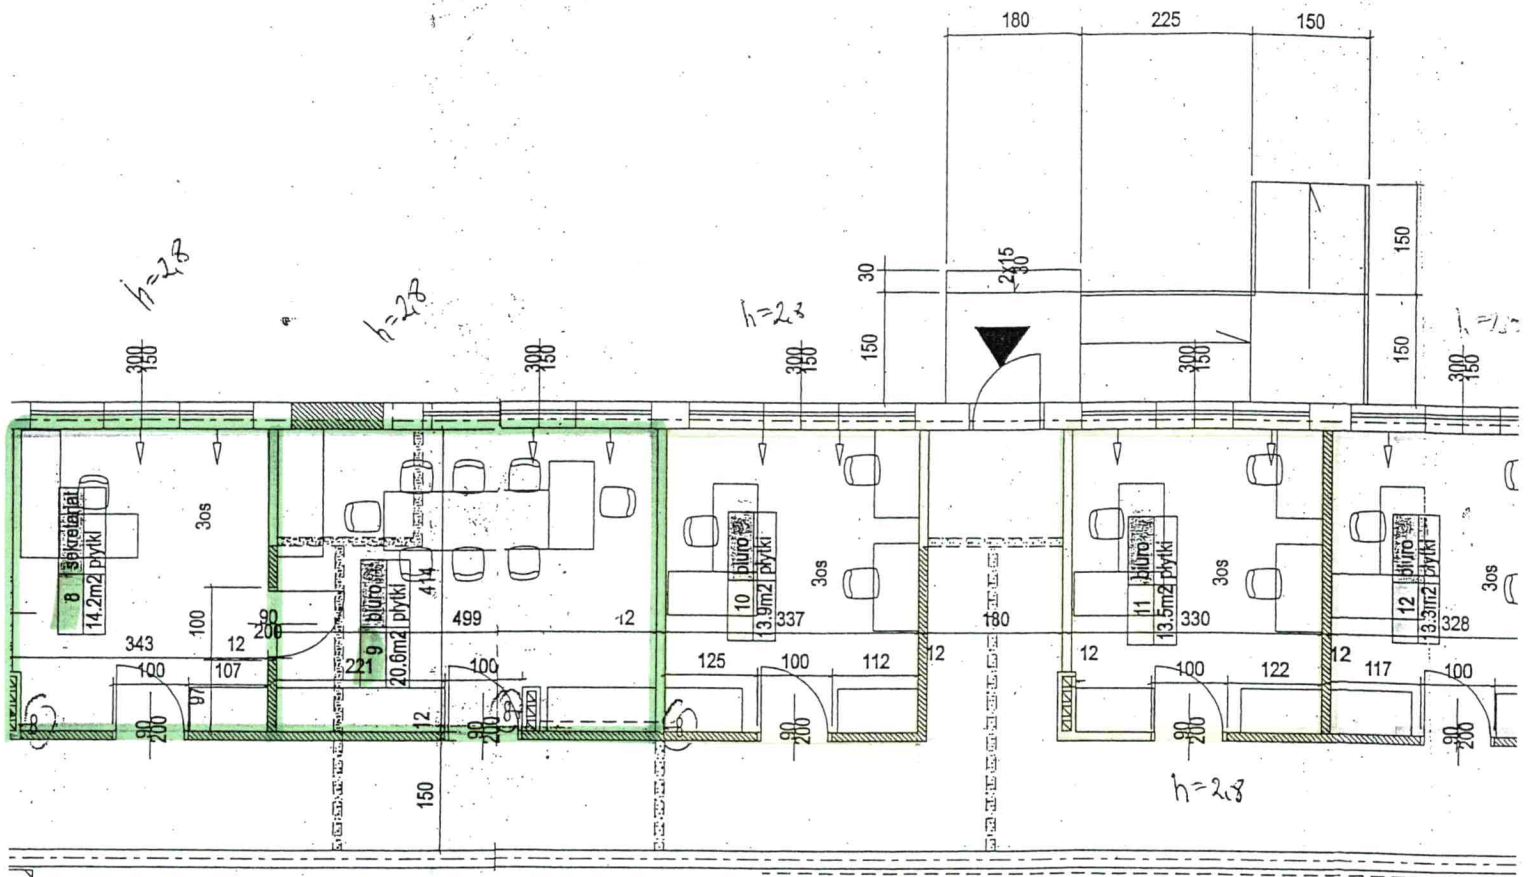


KORYTARZ

PŁYTKI PODŁOGOWE

ŚCIANA -kolor

farba SloColor System nr 31403

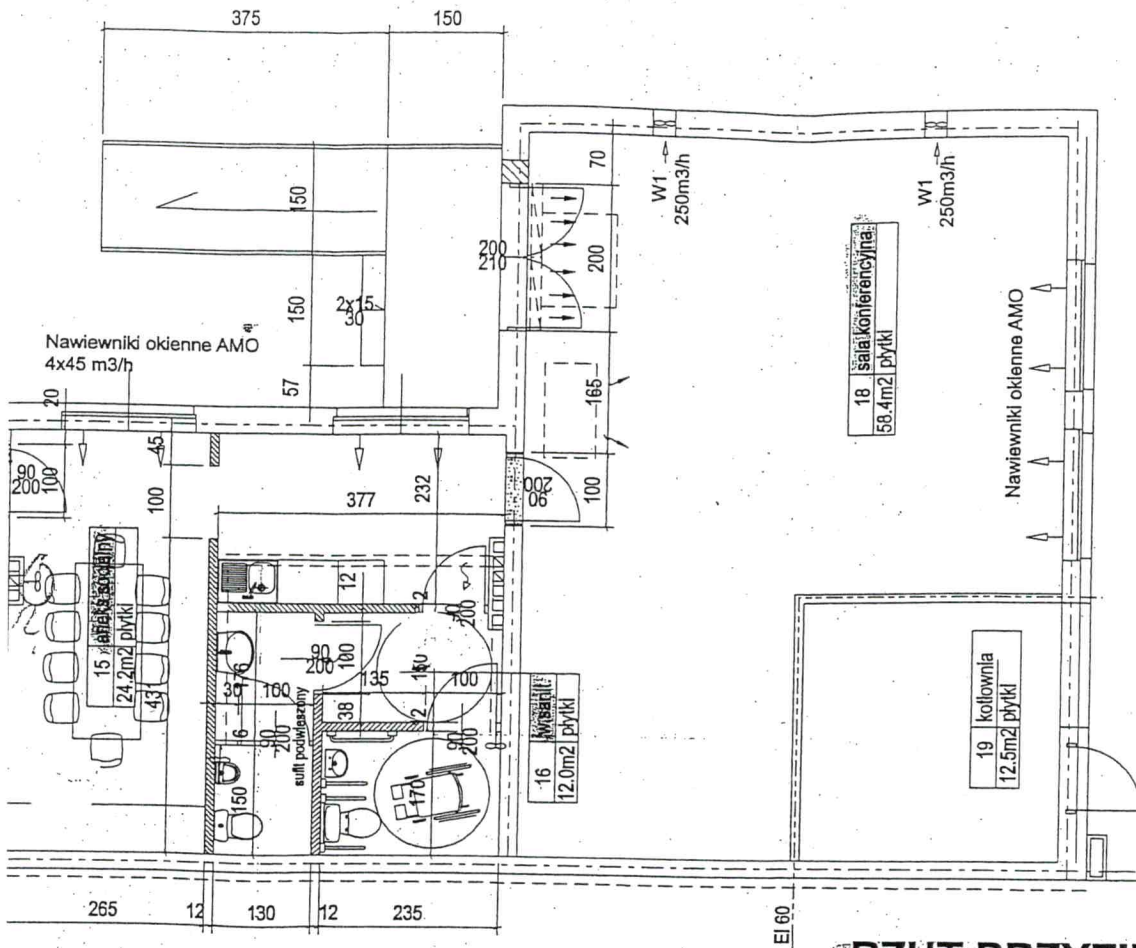

RZUT PRZYZIEMIA

SALKA KONFERENCYJNA


PLYTKI PODŁOGOWE

ŚCIANA - kolor
tapeta StoTex Avantgarde 305
malowana farba StoColor System nr 31408

JEDNOSTKA PROJEKTOWA MIASTOPROJEKT BYDGOSZCZ Sp. z o.o. BIURO PROJEKTOWO-BADAWCZE BUDOWNICTWA OGÓLNEGO 85-067 Bydgoszcz, ul. Jagiellońska 12a tel. centrala (052) 322 12 33, tel./fax (052) 322 14 34 www.miastoprojekt-bydgoszcz.pl			
INWESTYCJA		Roboty remontowe i zmiana użytkowania w budynku przy ul. Toruńskiej 36 w Bydgoszczy	
INWESTOR		Administracja Domów Miejskich "ADM" sp.z o.o ul. Śniadeckich 1 85-011 Bydgoszcz	
PROJEKTANT	mgr inż. arch. J. Czyżowicz	NR UPRAWNIENI	GP-KZ-7342/195/94
SPRAWDZIŁ	mgr inż. arch. Alicja Kamieniarz	RGPI-V-7342-27/97	
STADIUM	PROJEKT BUDOWLANY		
BRANŻA	ARCHITEKTURA		
TYTUŁ RYSUNKU	RZUT PRZYZIEMIA		
WERSJA	DATA	SKALA	NR RYSUNKU
-	16.06.2009 r.	1:100	2

4/4

RZUT PIĘTRA

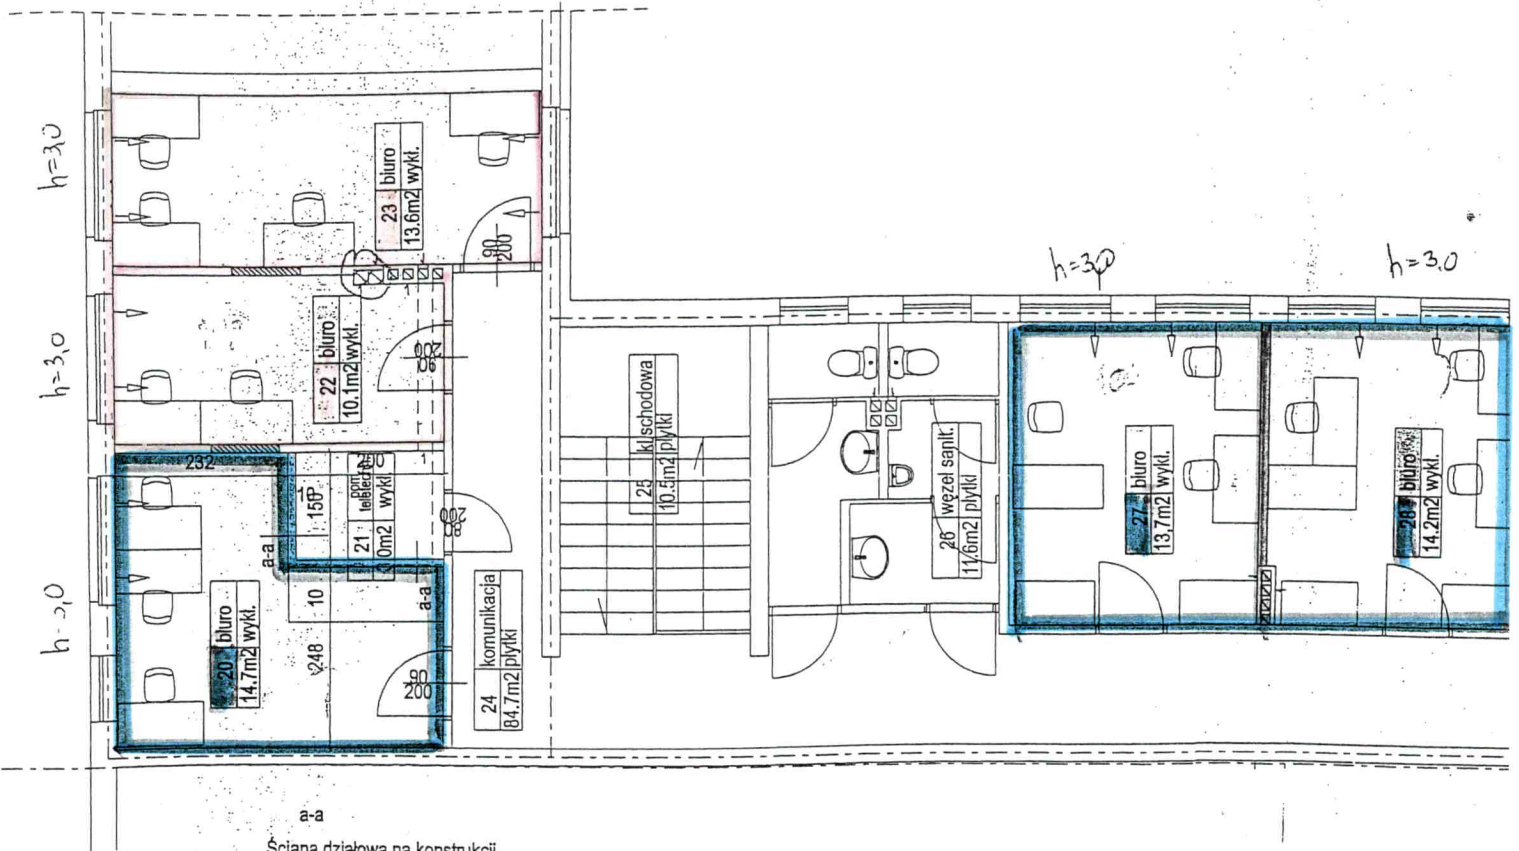

a-a
 Ściana działowa na konstrukcji z profili z podwójnym poszyciem płytą gipsowo-kartonową z wełną min. wewnątrz

$h=3.0$


$h=3.0$

$H=3.0$

$h=3.0$


$h=3.0$

$h=3.0$

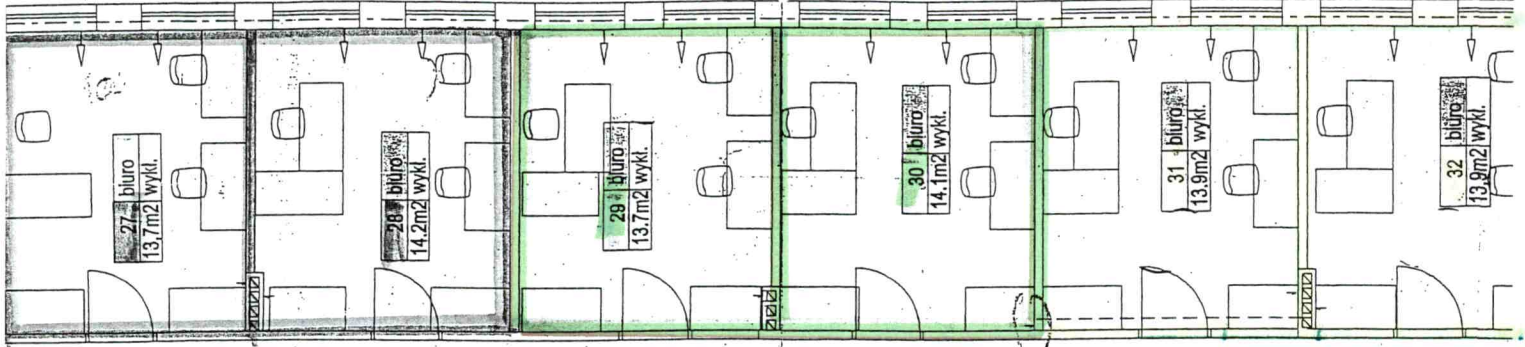

a-a
Ściana dział
z profilu z podł
płyta gipsi
z wełną min. i

h=

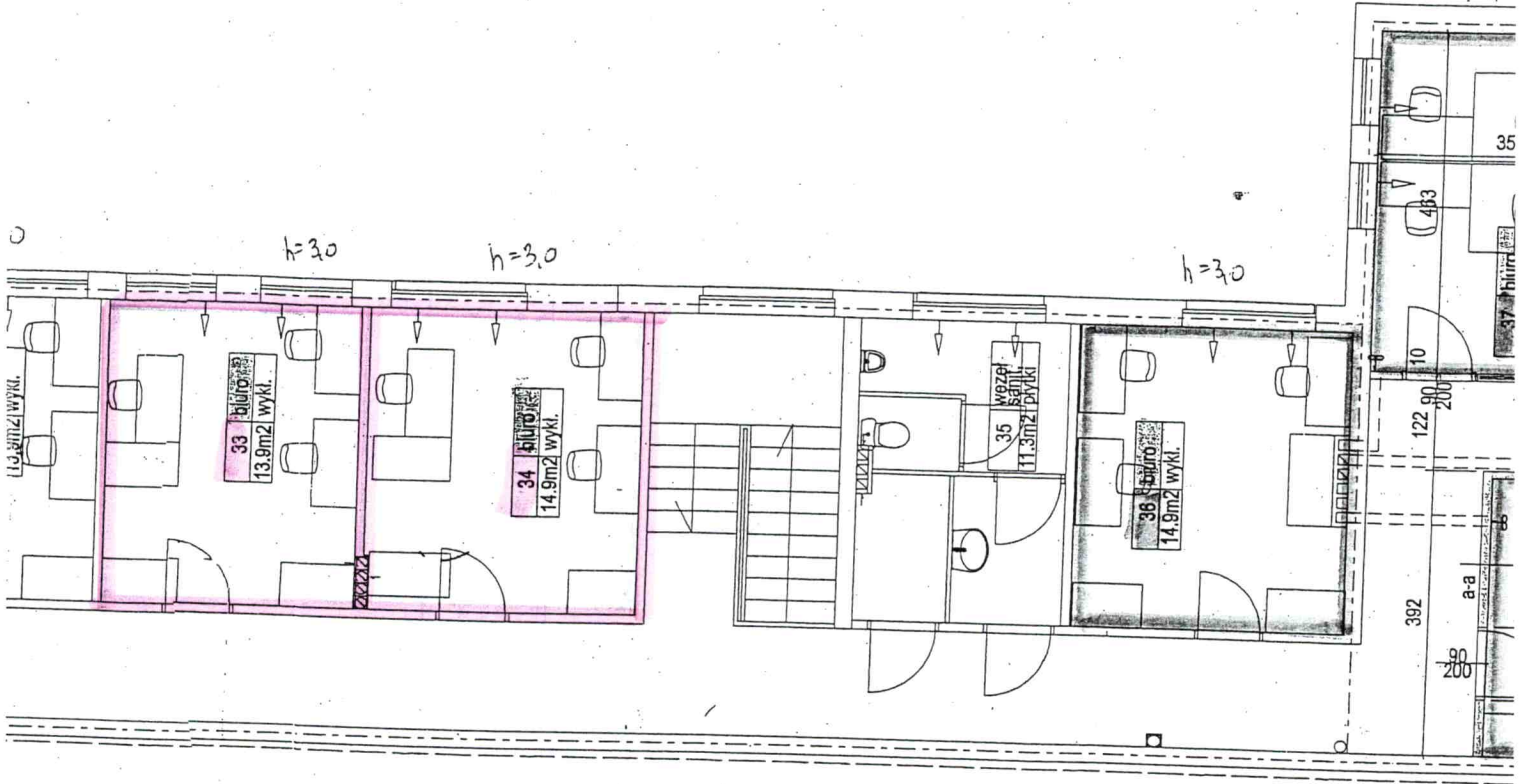


R

- JE
- INW
- INW
- PRC
- SPR
- STAI
- BRAI
- TYTL
- WERSI

a-a
 Ściana działowa na konstrukcji z profili z podwójnym poszyciem płytą gipsowo-kartonową z wełną min. wewnątrz

h=3,0

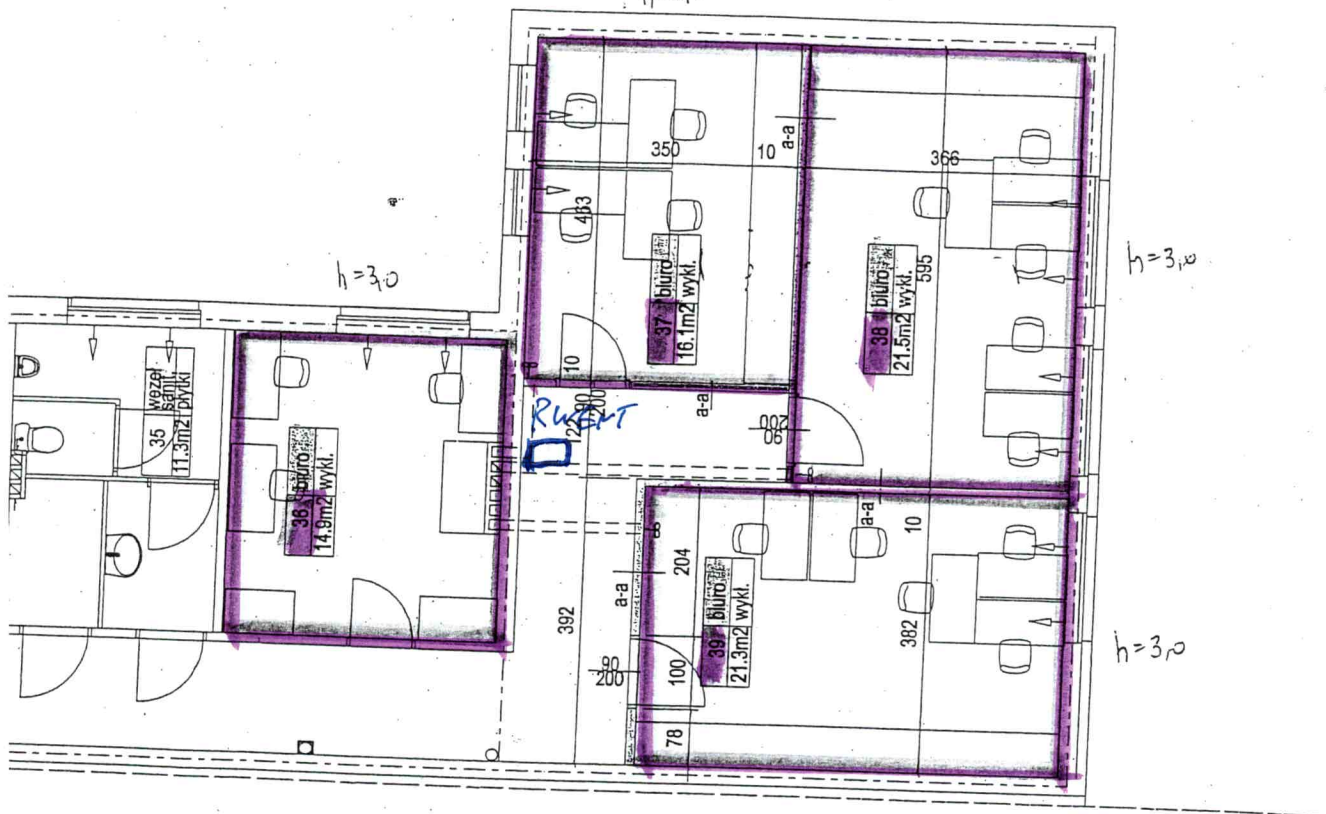

R-WENT

RZUT PIĘTRA

JEDNOSTKA PROJEKTOWA MIASTOPROJEKT BYDGOSZCZ Sp. z o.o. BIURO PROJEKTOWO-BADAWCZE BUDOWNICTWA OGÓLNEGO 85-067 Bydgoszcz, ul. Jagiellońska 12a tel. centrala (052) 322 12 33, tel.fax (052) 322 14 34 www.miastoprojekt-bydgoszcz.pl			
INWESTYCJA Roboty remontowe i zmiana użytkowania w budynku przy ul. Toruńskiej 36 w Bydgoszczy			
INWESTOR Administracja Domów Miejskich "ADM" sp.z o.o ul. Śniadeckich 1 85-011 Bydgoszcz			
	IMIE I NAZWISKO	NR UPRAWNIEŃ	PODPIS
PROJEKTANT	mgr inż. arch. J. Czyżowicz	GP-KZ-7342/195/94	<i>[Signature]</i>
SPRAWDZIŁ	mgr inż. arch. Alicja Kamieniarz	RGPI-V-7342-27/97	<i>[Signature]</i>
STADIUM	PROJEKT BUDOWLANY		
BRANŻA	ARCHITEKTURA		
TYTUŁ RYSUNKU	RZUT PIĘTRA		
WERSJA	DATA	SKALA	NR RYSUNKU
-	16.06.2009 r.	1:100	3