



SUKKOWSKIEGO 5

ZAD. NR 1

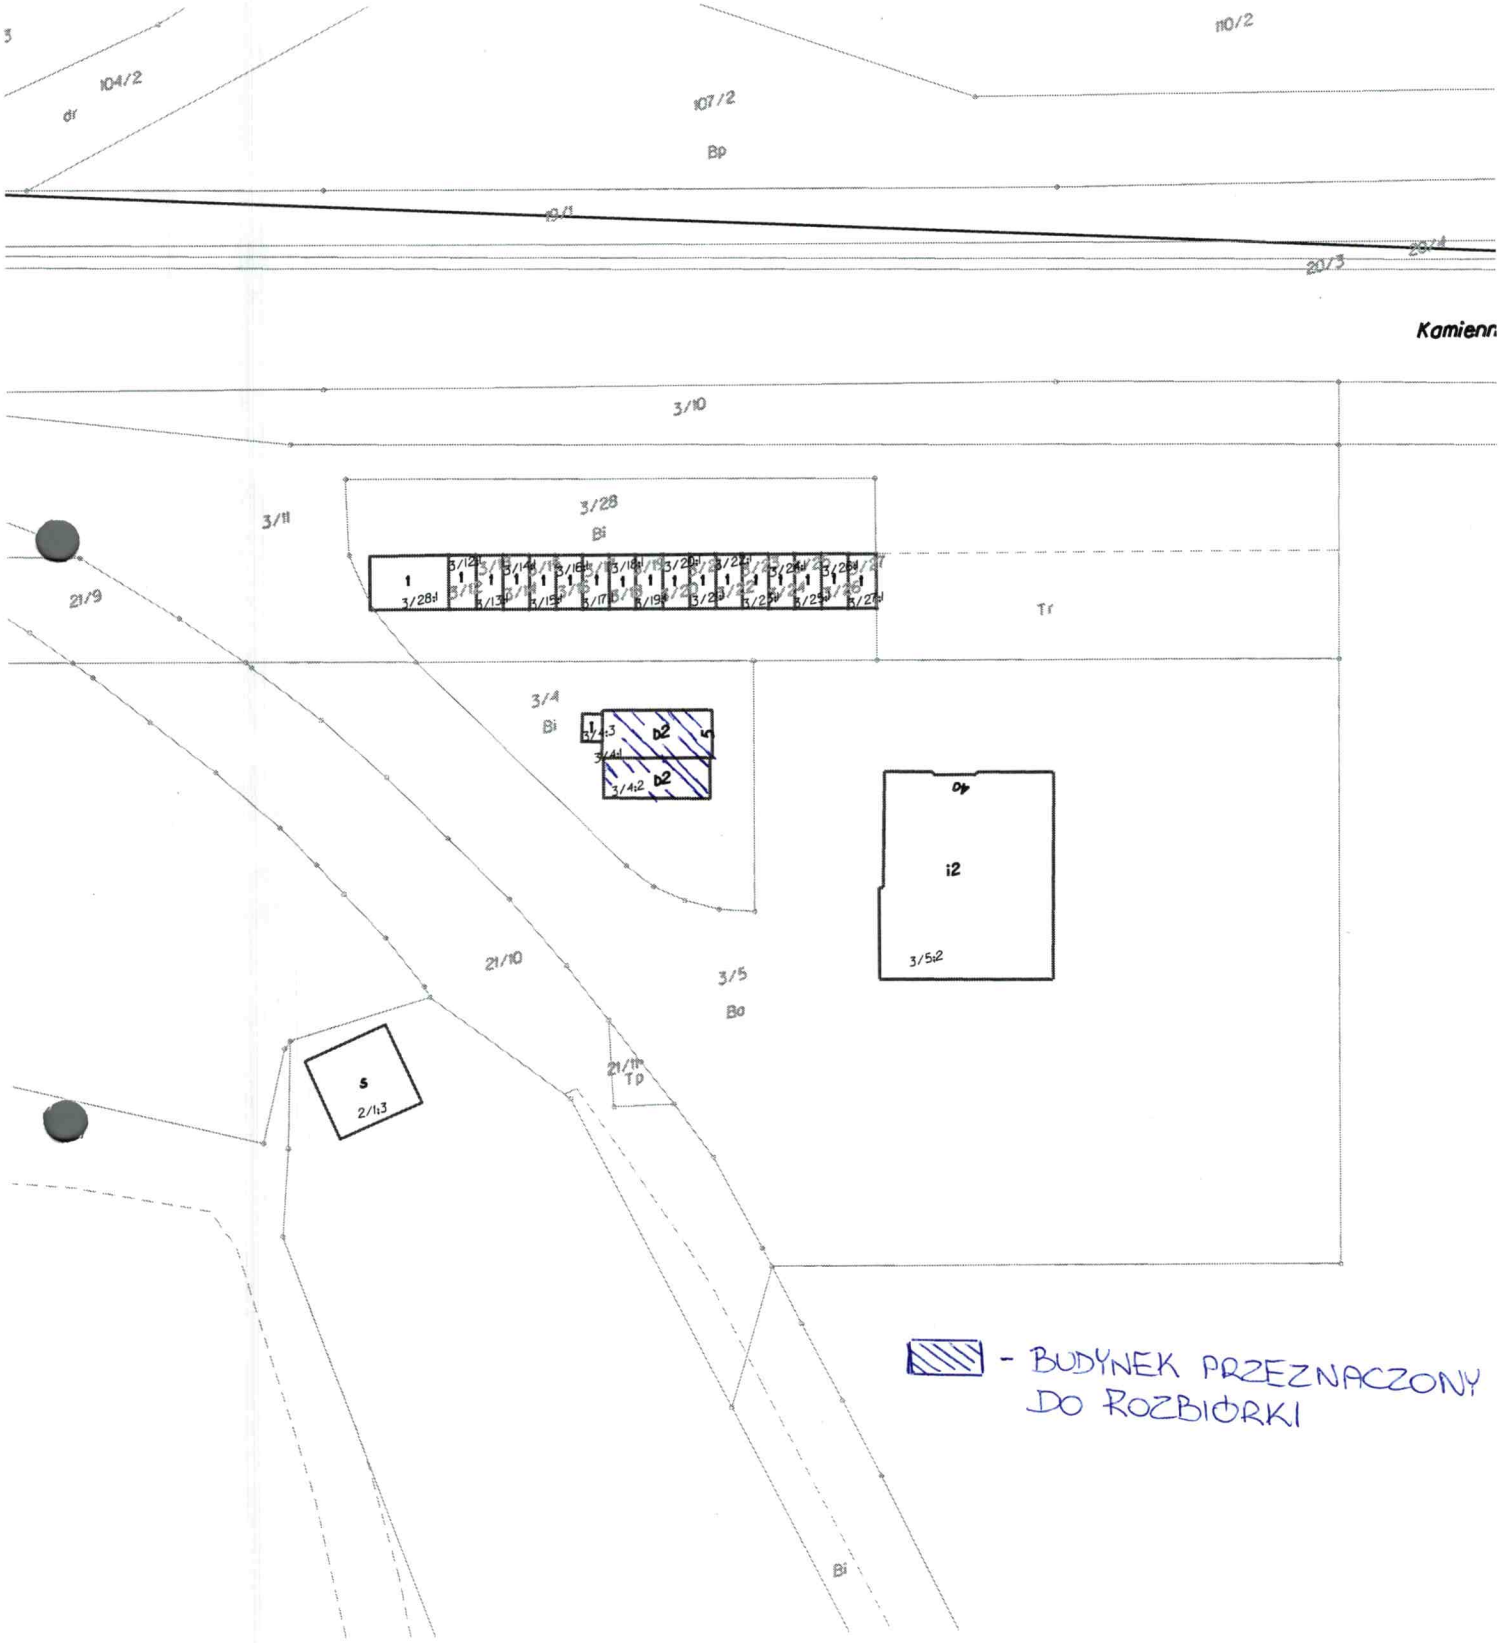

 - BUDYNEK PRZEZNACZONY DO ROZBIÓRKI

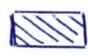

MŁYŃSKA 2

Legenda

-  - część budynku do rozbioru
-  - część budynku gospodarczego do zachowania

GDANSKA 104

ZAD. NR 3



— OBIEKT PRZEMIANOWY DO BIZNESU



Wydział Mienia i Geodezji

ul. Grudziądzka 9-15
Bydgoszcz 85-130

Województwo: KUJAWSKO-POMORSKIE

Powiat: M. BYDGOSZCZ

Gmina: M. Bydgoszcz

Miejscowość: BYDGOSZCZ

Jednostka ewidencyjna: 046101_1, Miasto Bydgoszcz

Obręb ewidencyjny: 0126

Numer działki: 80/5

Nr kancelaryjny:

Znak sprawy:

WYRYS Z MAPY EWIDENCYJNEJ

Skala 1:500



Sporządził(a): Beata Mroczek według stanu na dzień: 22-02-2018

Adnotacje:

- oficyna przeznaczona
do rozbioru

(Pieczęć urzędowa)


Tylko do użytku służbowego

(Imię i nazwisko oraz stanowisko służbowe osoby
reprezentującej organ)


(Data i podpis)

Bydgoszcz, dn. 22-02-2018

Szkic lokalizacyjny

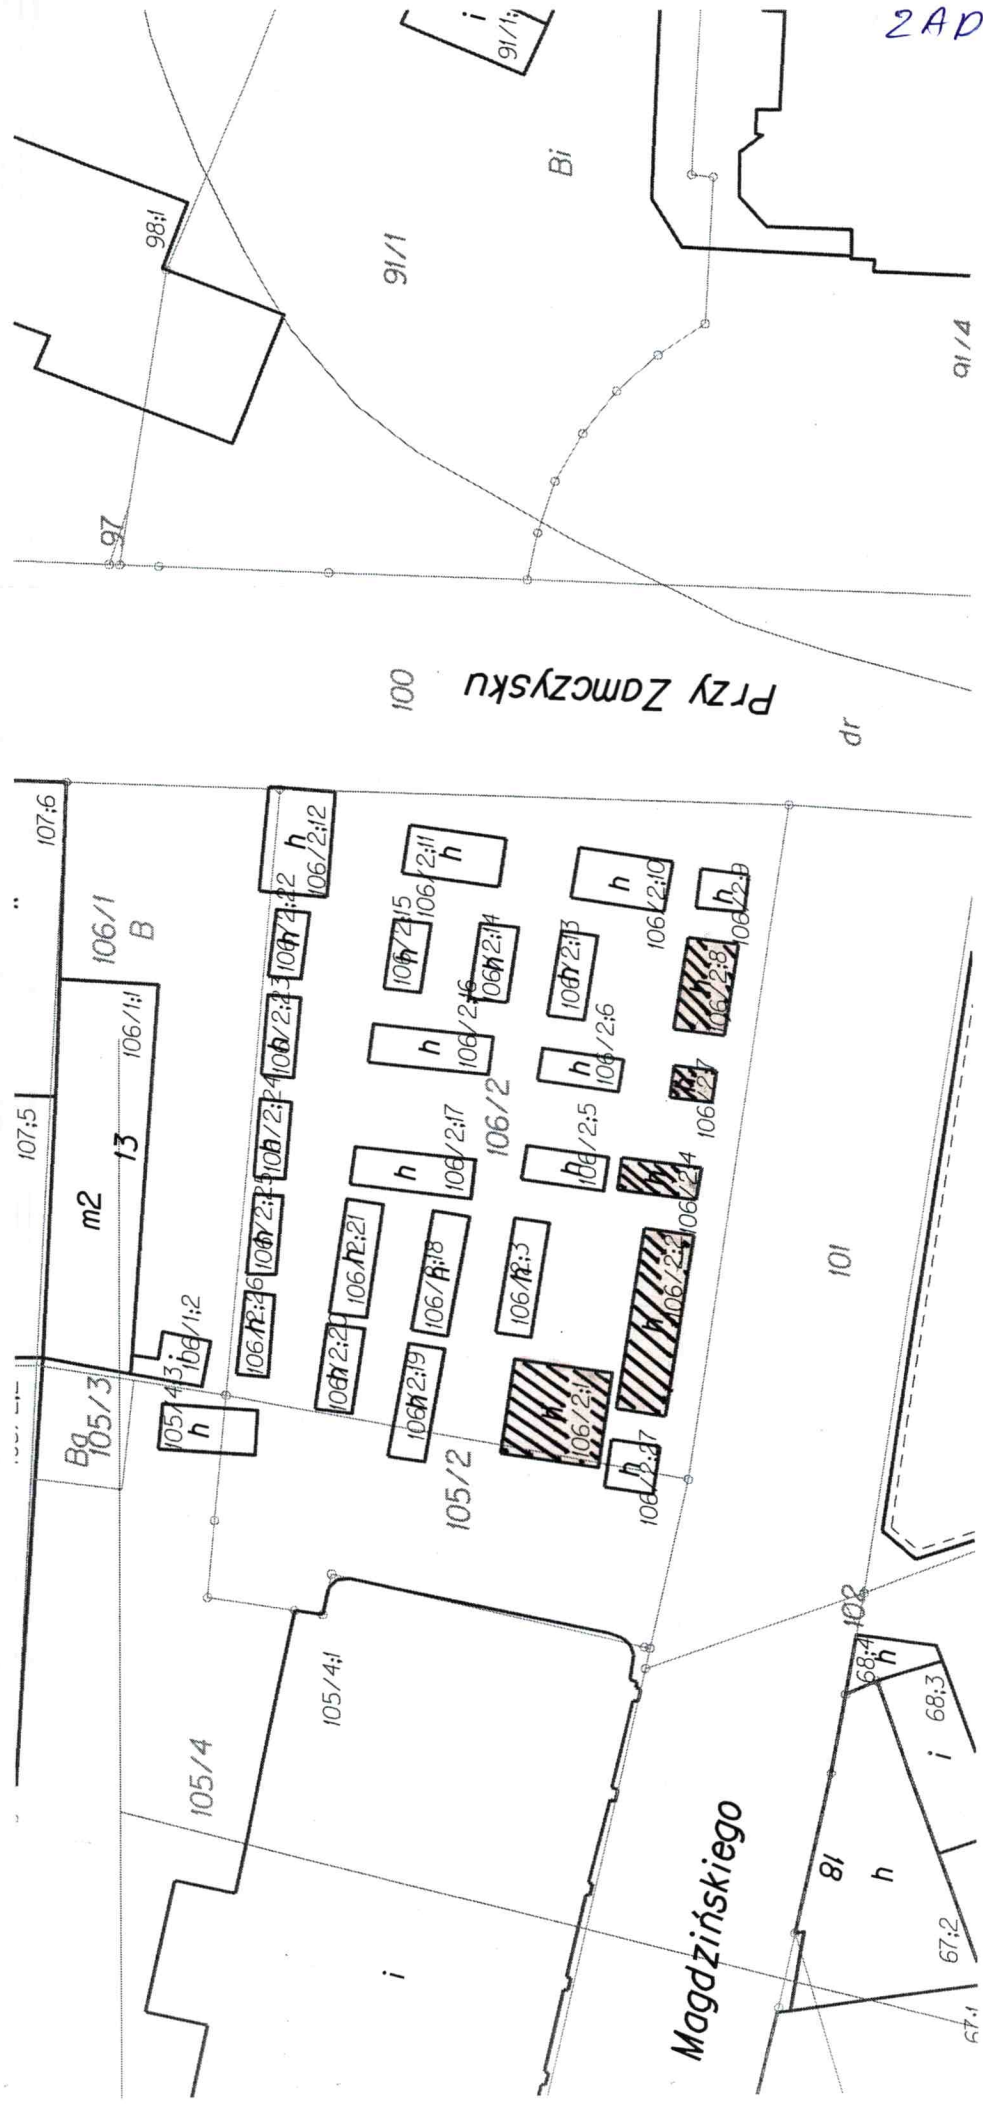

2AD. NR 5

Legenda:  - pawilon przewidziany do rozbiórki