



Mapa

Skala 1:500

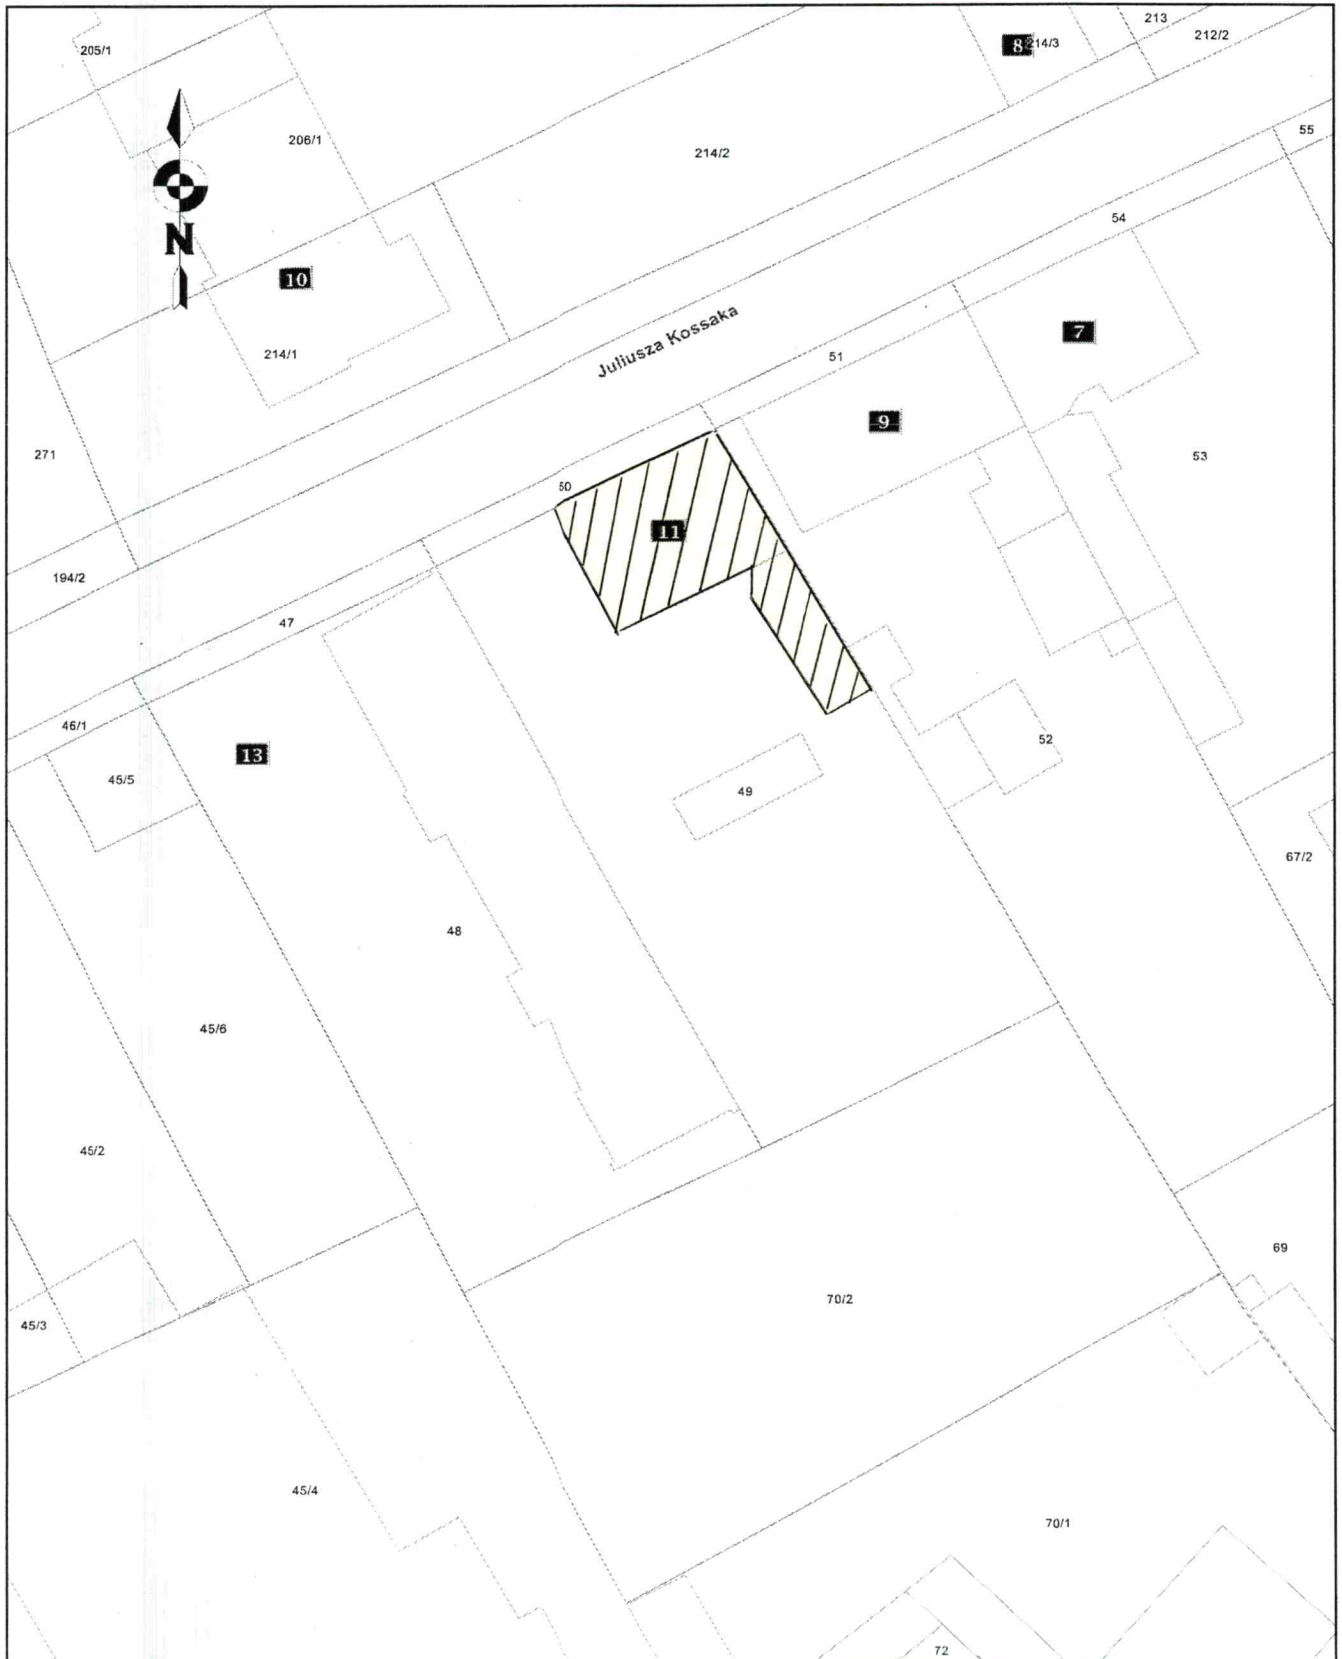

Legenda:

 - budynek mieszkalny objęty wnioskiem na wykonanie ekspertyzy budowlanej.