


Modrzejowa 23

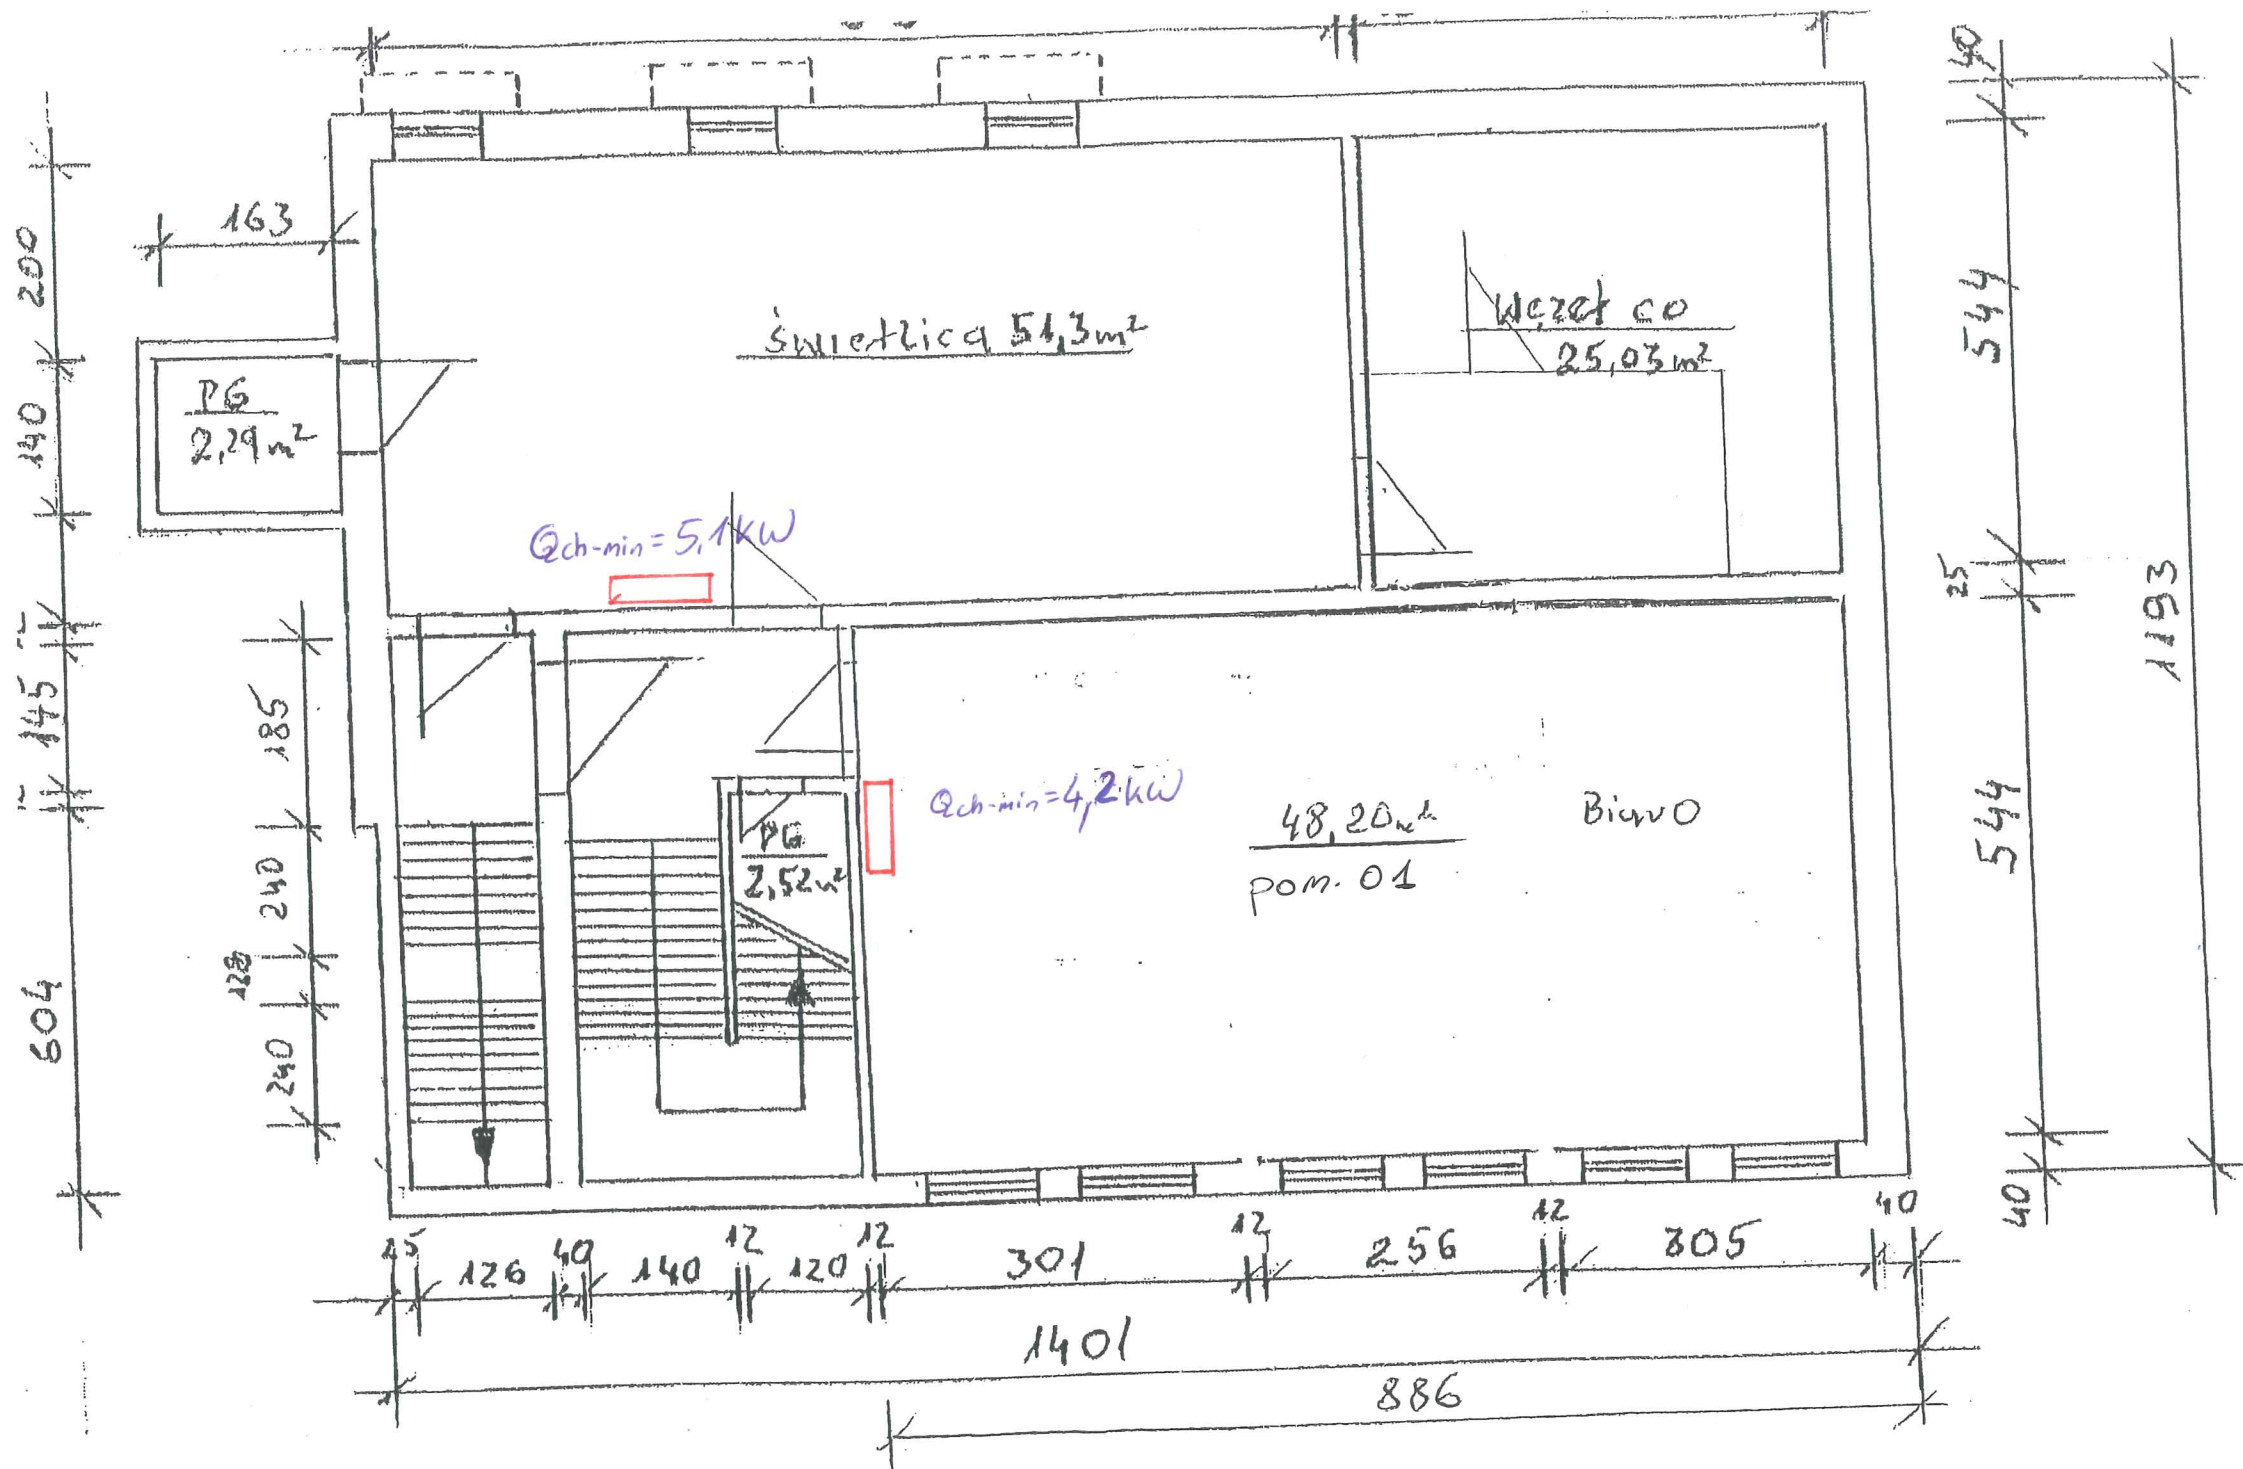


$Q_{ch-min}$  - minimalna moc ogrzewania

RZUT POMIESZCZEŃ

PIWNICZNYCH ul. Modrzejowa 23

RWM-2 Modrzewiowa 23  
Parter - schemat

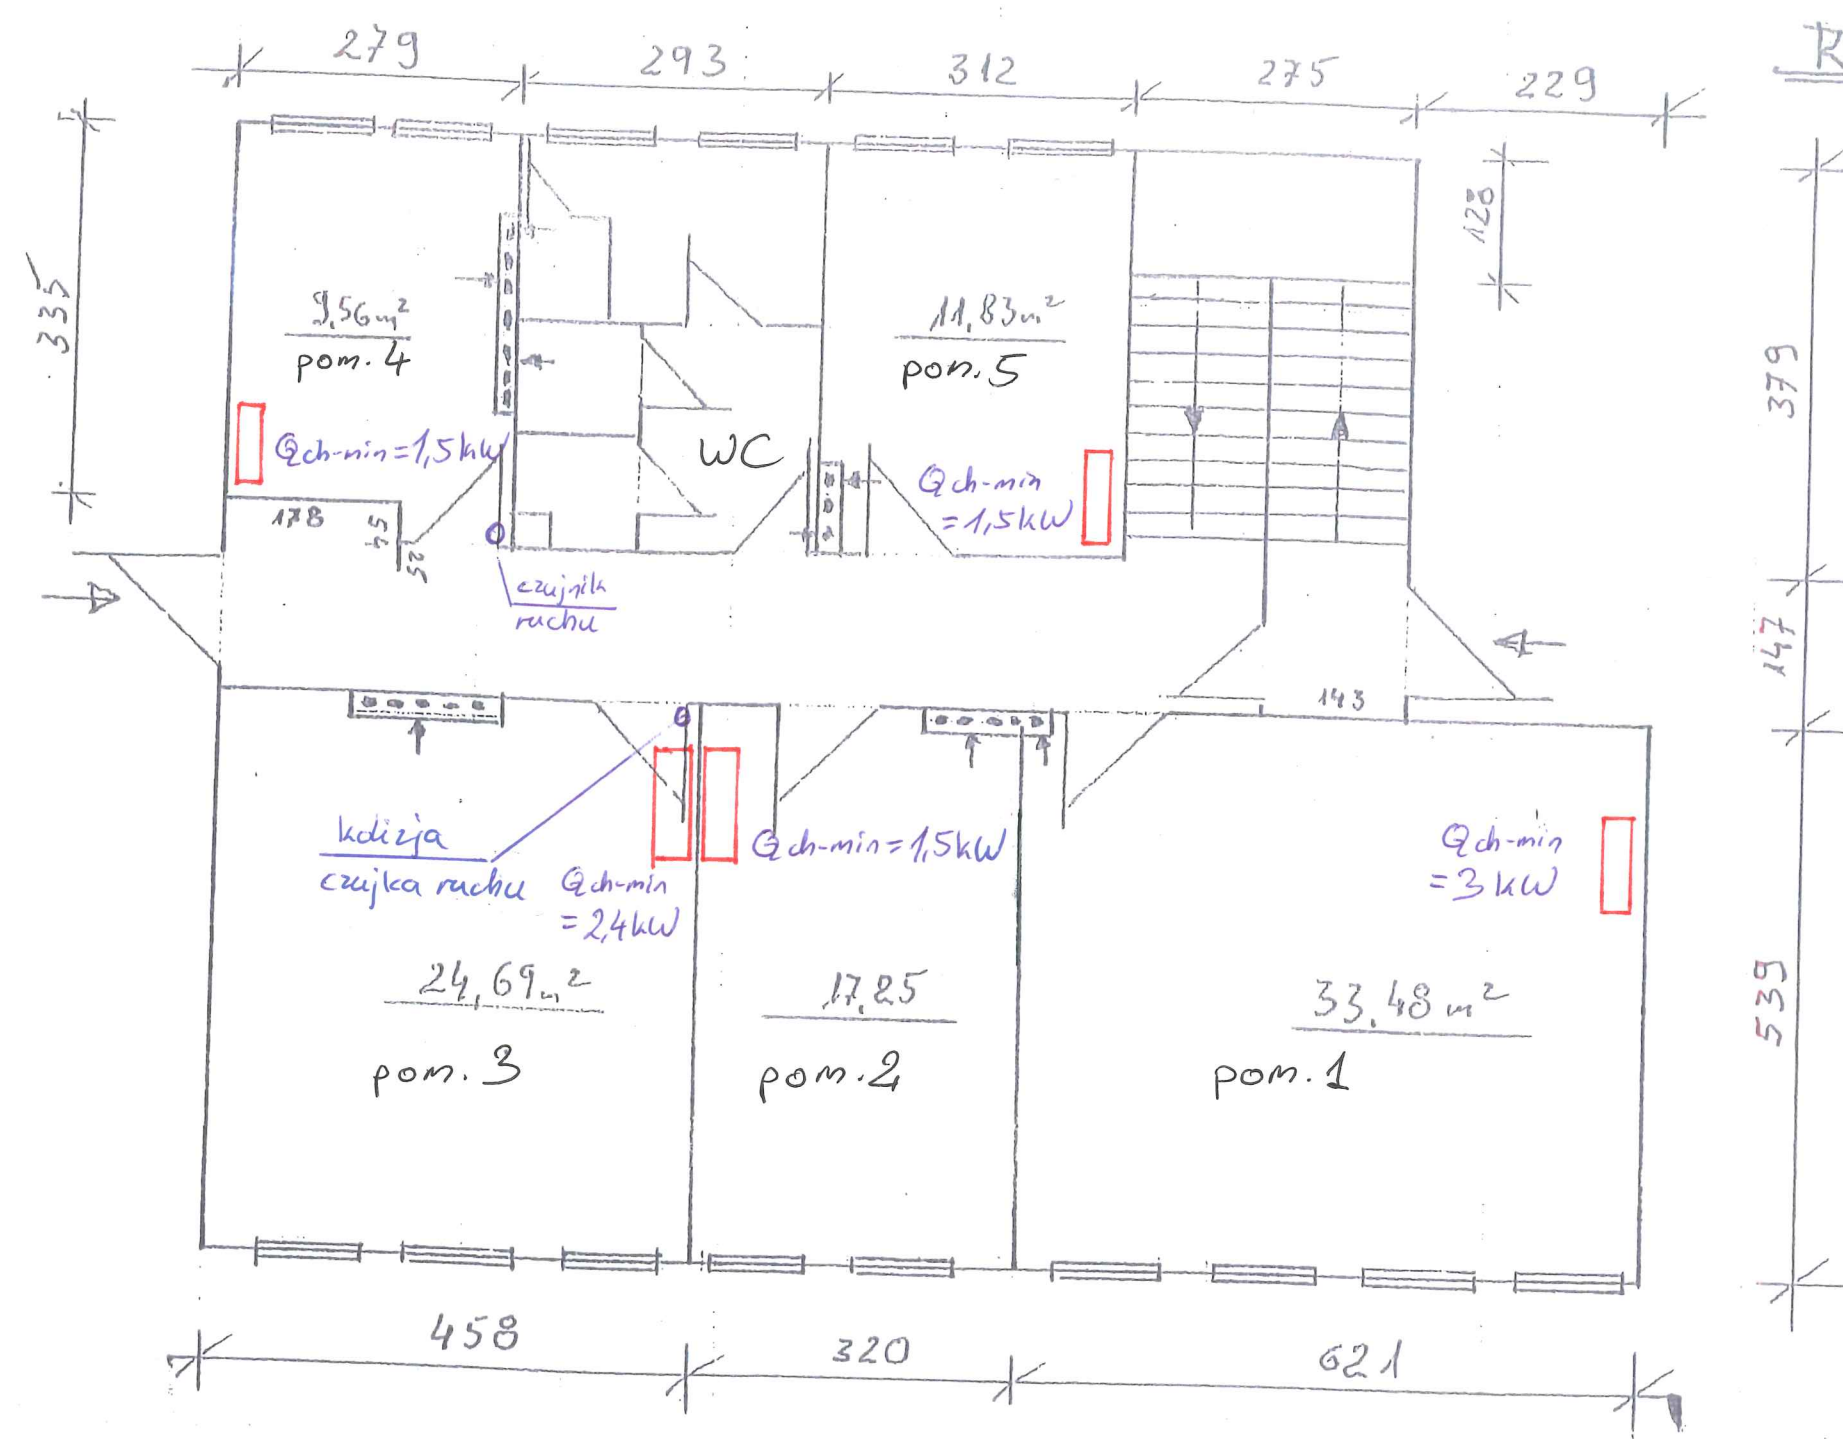

# RWM-2 Modrzewiwa 23 - Piętro - schemat

