

Opinia Nr .032... /2012.r

Z wyników przeprowadzonych oględzin – ekspertyzy urządzeń ogrzewczo – kominowych wBYDGOSZCZ.....ul.....CHROBREGO.....Nr20.....
dotycząca mieszkania Nr9..... Pana /i/ ...Administracja.Domów.Miejskich.ROM.3.....
sporządzona przez posiadającego wymagane uprawnienia mistrza kominiarskiego
PanaWitold.Zuchowski..... w celu.

- ① Wskazania miejsca na podłączenie
- ② Ustalenia prawidłowości podłączenia
3. Ustalenia przyczyn wadliwego działania urządzeń

W związku z czym stwierdza się co następuje :

- ① Przewód(y) Nr6..... (patrz szkic na odwrocie) odpowiadają – ~~nie odpowiadają~~ wymaganiom niżej wymienionych przepisów i może (~~może~~) - ~~nie może~~ (~~nie może~~) być przeznaczony (e) do podłączenia ...NR.6.pieca.CO.GAZ.w.kuchni.....
..... Podać rodzaj urządzenia a w przypadku braku możliwości podłączenia podać przyczyny

- ② Urządzenie (a) .wentylacja.w.kuchni..... podłączone jest (~~nie~~) prawidłowo – ~~nie~~ prawidłowo
..... Podać rodzaj urządzenia
.....do.przewodu.kominowego.i.działa.sprawnie.Wymienić.kratkę.wentylacyjną.Wymiar.kratki.14.x.21.cm.....
.....Wentylacja.w.łazience.sprawna.....

Jeżeli nieprawidłowo – podać z jakiej przyczyny

- \ 3. Urządzenie (a) działa (ją) wadliwie z przyczyn
..... Wymienić jakie

✓ Celem osiągnięcia prawidłowego funkcjonowania urządzenia należy : w.przewodzie.spalinowym.zainstalować.
..wkład..kominowy.....

Wymienić sposoby usunięcia przyczyn wadliwego działania

Inne uwagipo.wykonaniu.zgłosić.do.odbioru.....

Opinię sporządzono w oparciu o : Ustawę prawo Budowlane z dnia 07.07.1994 r./ Dz. U. Nr 89 poz. 414/ ,
Ustawę o Ochronie p. poż. Z dnia 27.08.1991 r. Dz. U. Nr 81 poz. 351 / oraz na ich podstawie wydane przepisy
wykonawcze i obowiązujące normy przedmiotowe, w tym Rozp. Ministra Spraw Wewnętrznych z dnia
03.11.1992 r. w sprawie ochrony przeciwpożarowej budynków /Dz. U. Nr 92 poz. 460/ .

Opinię sporządzono w 3 egz. z przeznaczeniem 2 egz. dla...ADM.ROM.3.....
1 egz. dla.....a/a.....

Potwierdzenie odbioru opinii :


Dnia podpis.....

Z zgc
z oryginałem

OPINIODAWCA
ZAKŁAD KOMINIARSKI
uprawniony rej. mistrz kominiarski
Witold Zuchowski
upr. mistrz. nr 19034 z dn. 23.06.86r
ul. Kujawska 55, 85-031 Bydgoszcz
tel. 371-45-62 / tel. kom. 601-833-620
Pieczęć i podpis

Uwagi :

1. Szkic orientacyjny na odwrocie
2. Niepotrzebne skreślić

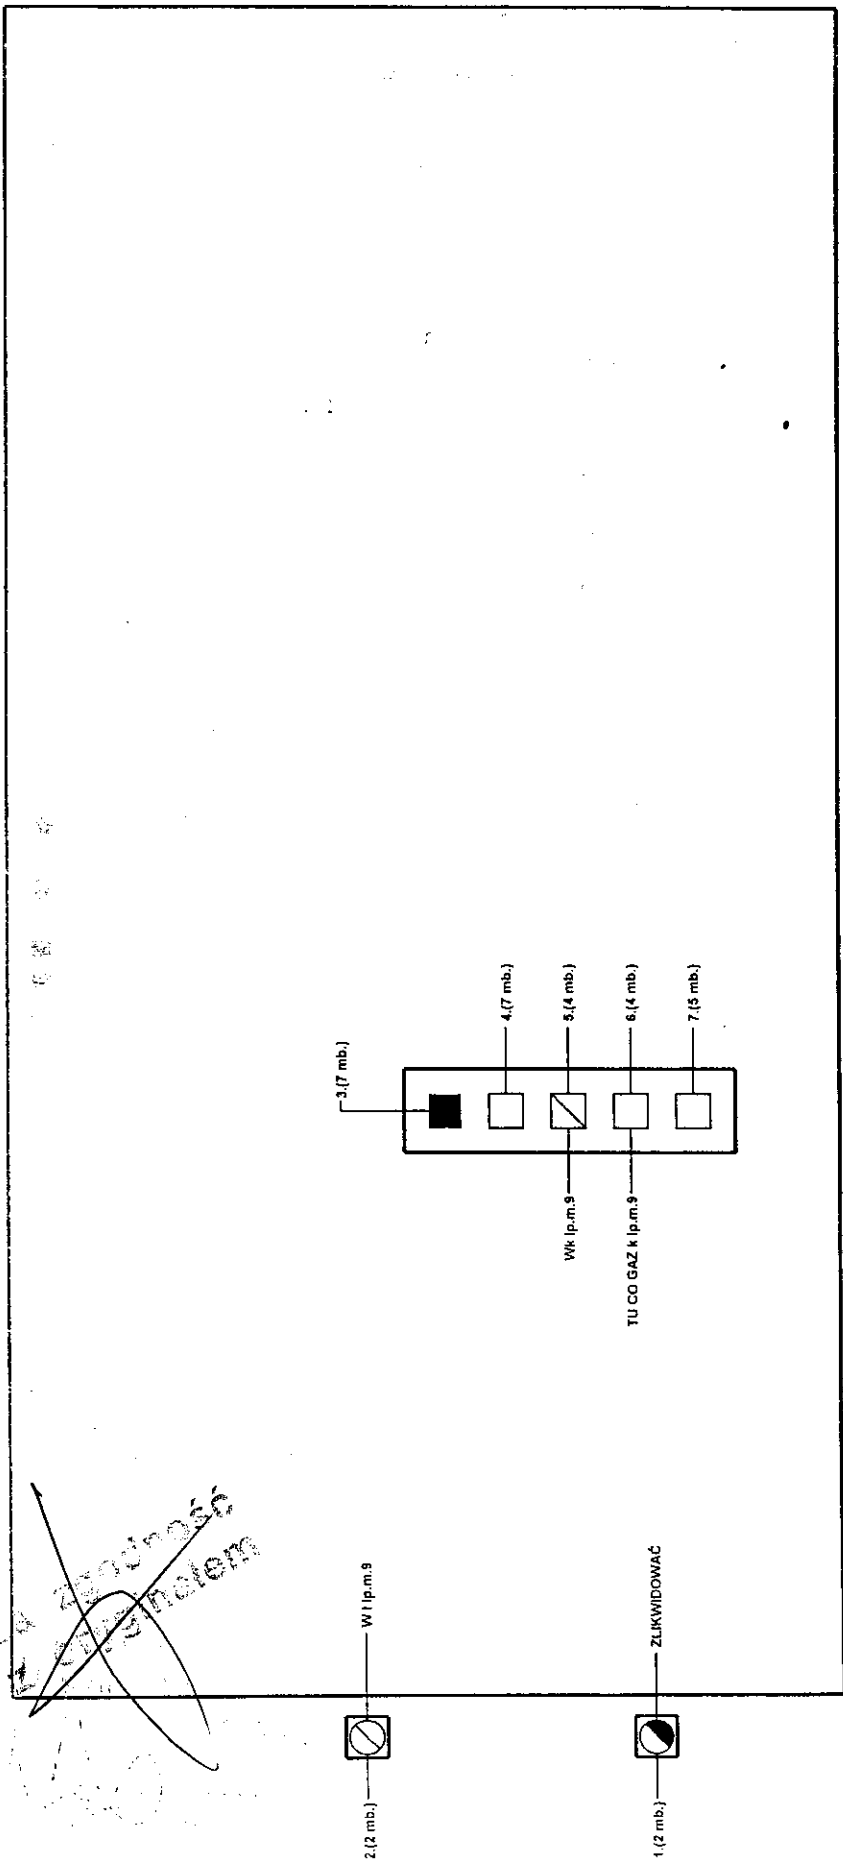

~~W zgodności z projektem~~

UJ ZAKŁAD KONINIARSKI
 mistrz koniniarski
 Witold ZUCHOWSKI
 upr. mistrz nr 1904 z dn. 23.06.86r
 ul. Kujawska 66-85-03) Bydgoszcz
 tel. 371-43-62, tel. kom. 601-833-620