

Opinia Nr .069... /2012.r

Tel. 371 45 62

Z wyników przeprowadzonych oględzin – ekspertyzy urządzeń ogrzewczo – kominowych w .....BYDGOSZCZ.....ul.....GRUNWALDZKA.....Nr ...123.....dotycząca mieszkania Nr .....3..... Pana /i/ ...Administracja.Domów.Miejskich...ADM.sp.z.o.o..... sporządzona przez posiadającego wymagane uprawnienia mistrza kominiarskiego Pana .....Witold..Zuchowski..... w celu.

- ① Wskazania miejsca na podłączenie
2. Ustalenia prawidłowości podłączenia
3. Ustalenia przyczyn wadliwego działania urządzeń

W związku z czym stwierdza się co następuje :

1. Przewód(y) Nr .....1,4..... (patrz szkic na odwrocie) odpowiadają – ~~nie odpowiadają~~ wymaganiom niżej wymienionych przepisów i ~~może~~ (mogą) - ~~nie może~~ (~~nie mogą~~) być przeznaczony (e) do podłączenia .....NR.1.wentylacji.w.kuchni..Z.pom.łazienki.zainstalować.kanał.połączeniowy.do.pom....  
Podać rodzaj urządzenia a w przypadku braku możliwości podłączenia podać przyczynę

kuchni.Przekrój.wew.min.160.mm..W.ścianie.pomiędzy.kuchnią.o.łazienką.zainstalować.przewietrzenie.do.ła  
zienki...NR.4.podłączyć.piec.kafłowy.w.pokoju.....

2. Urządzenie (a) ..... podłączone jest (są) prawidłowo – nieprawidłowo  
Podać rodzaj urządzenia

Jeżeli nieprawidłowo – podać z jakiej przyczyny

3. Urządzenie (a) ..... działa (ją) wadliwie z przyczyn .....  
Wymienić jakie

Celem osiągnięcia prawidłowego funkcjonowania urządzenia należy : w trakcie instalowania pieca kafłowego..  
usunąć.sadzę.z.przewodu..z.uwagi.na.brak.podpiwniczenia..budynku.....

Wymienić sposoby usunięcia przyczyn wadliwego działania

Inne uwagi .....

Opinię sporządzono w oparciu o : Ustawę prawo Budowlane z dnia 07.07.1994 r./ Dz. U. Nr 89 poz. 414/ ,  
Ustawę o Ochronie p. poż. Z dnia 27.08.1991 r. Dz. U. Nr 81 poz. 351 / oraz na ich podstawie wydane przepisy  
wykonawcze i obowiązujące normy przedmiotowe, w tym Rozp. Ministra Spraw Wewnętrznych z dnia  
03.11.1992 r. w sprawie ochrony przeciwpożarowej budynków /Dz. U. Nr 92 poz. 460/ .

Opinie sporządzono w 3 egz. z przeznaczeniem 2 egz. dla...ADM.Sp.z.o.o.....  
1 egz. dla.....a/a.....


Potwierdzenie odbioru opinii :  
Dnia ..... podpis.....

Uwagi :

1. Szkic orientacyjny na odwrocie
2. Niepotrzebne skreślić

OPINIODAWCA  
(uprawniony egz. Mistrz kominiarski)  
ZAKŁAD KUMINIARSKI  
mistrz kominiarski  
Witold Zuchowski  
upr. mistrz. nr 19034 z dn. 23.06.86r  
ul. Kujawska 55, 85-031 Bydgoszcz  
tel. 371-45-62, tel. kom. 601-833-620

UL. GRUNWALDZKA 123 m.3

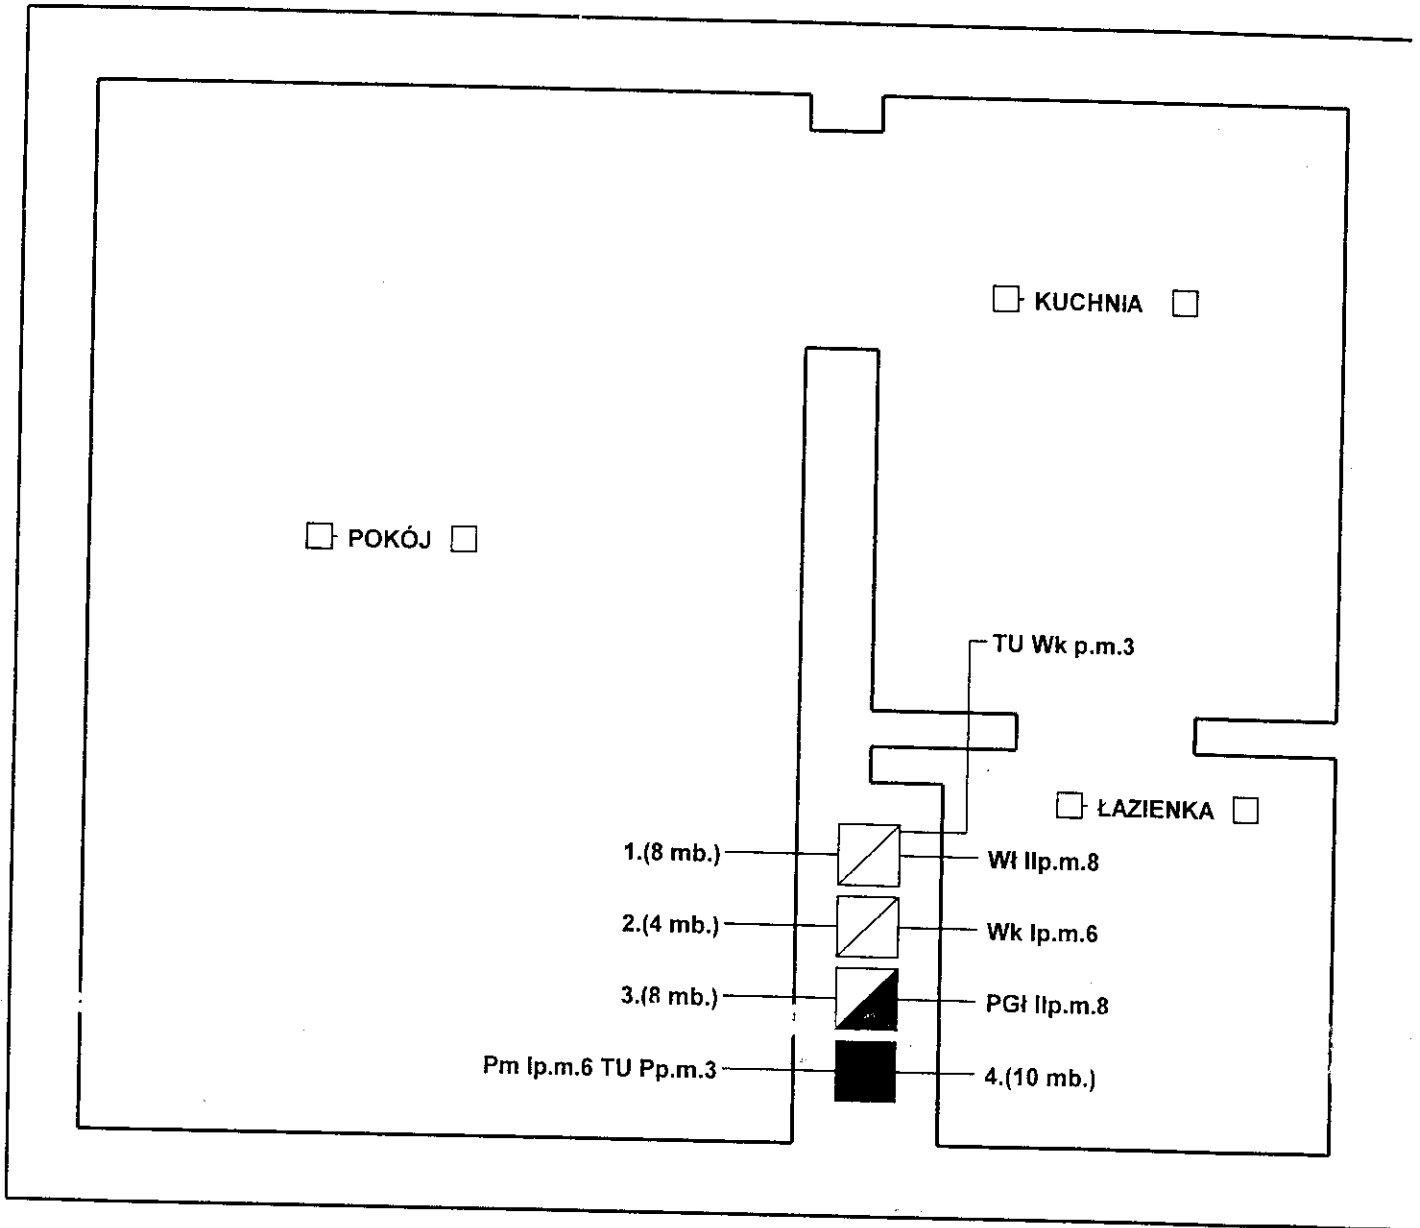

 **ZAKŁAD KOMINIARSKI**  
mistrz kominiarski  
**Witold Zuchowski**  
Upr. mistrz. nr 19934 z dn. 23.06.96r  
ul. Kujawska 55, 05-031 Bydgoszcz  
tel. 371-45-62, tel. kom. 601-833-620