



INSTALACJA GAZOWA  
INWENTARYZACJA  
RZUT PIWNIC  
1:100

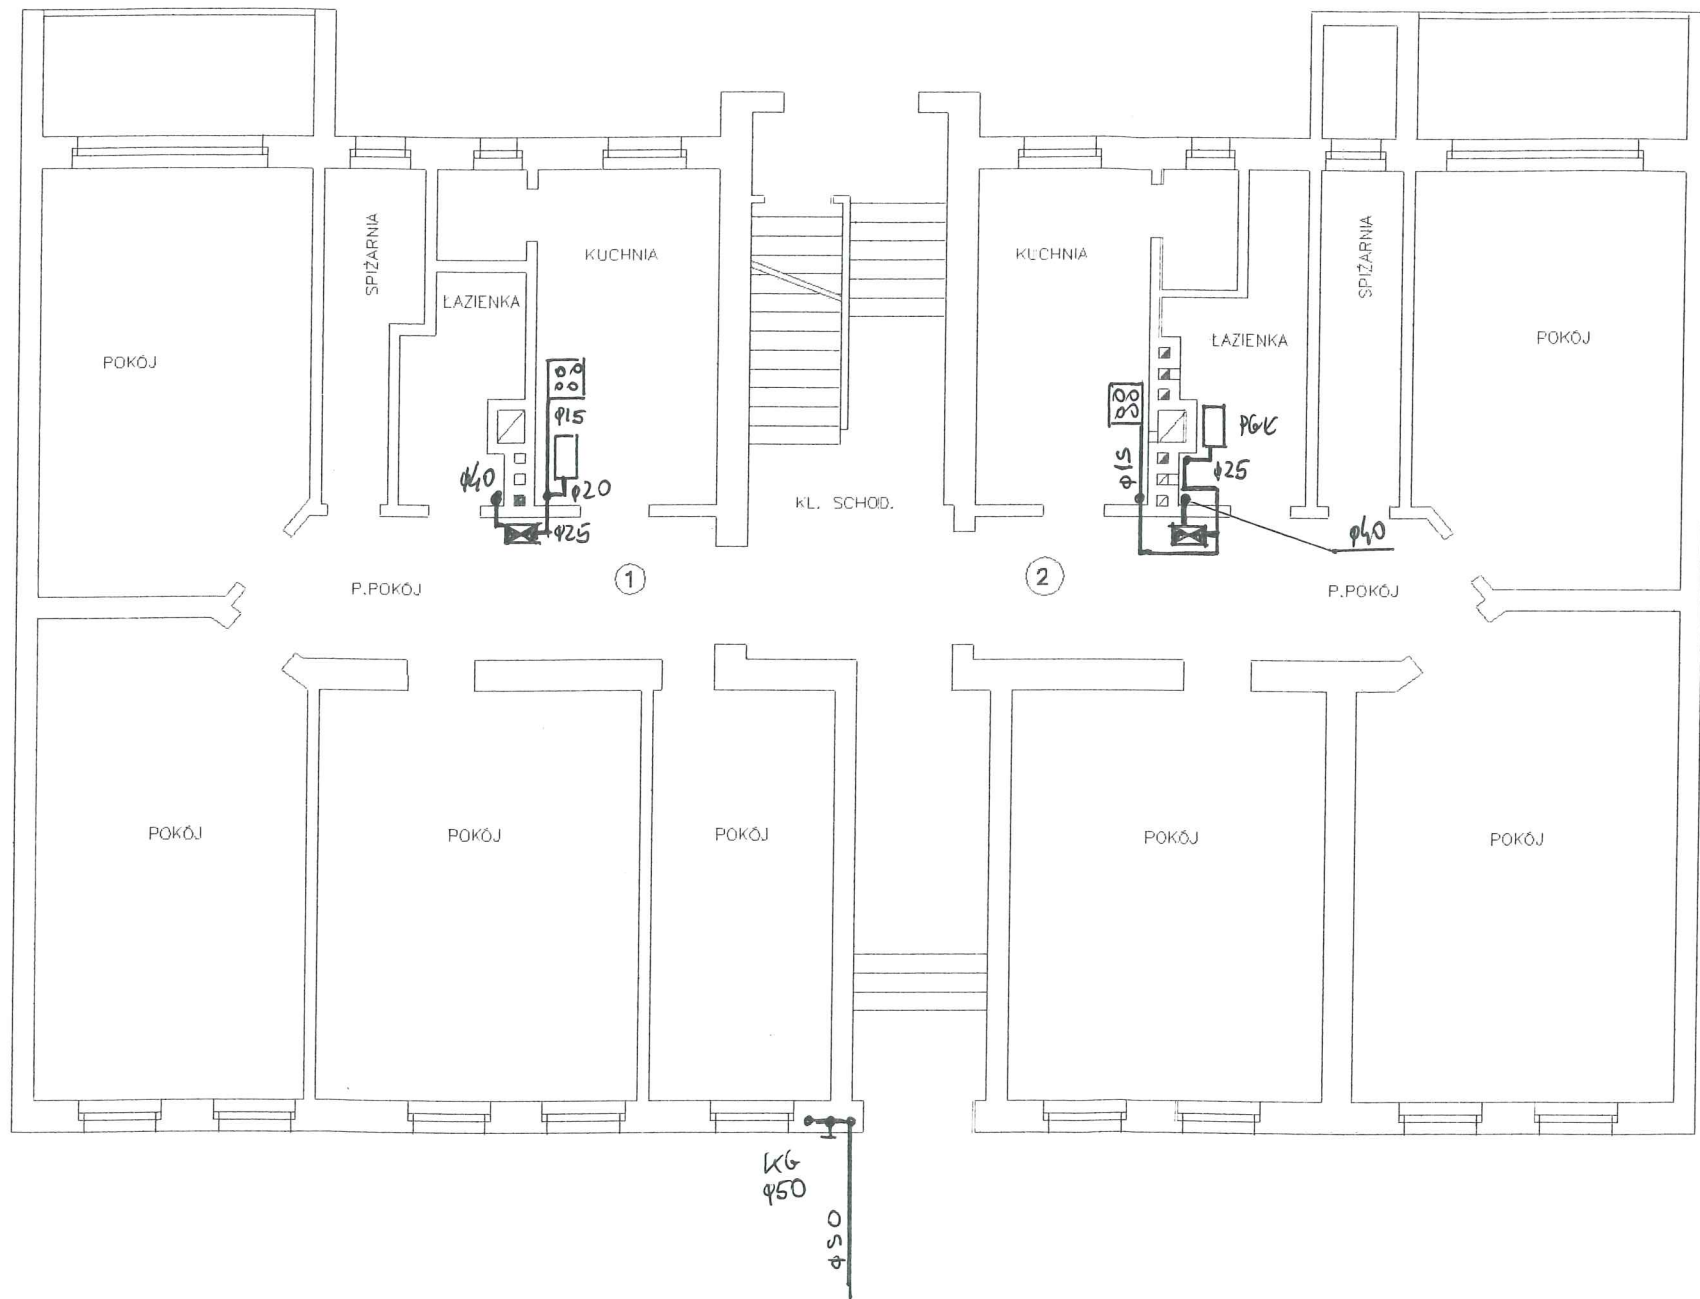


INSTALACJA GAZOWA  
 INWENTARYZACJA  
 RZUT PARTERU  
 1:100

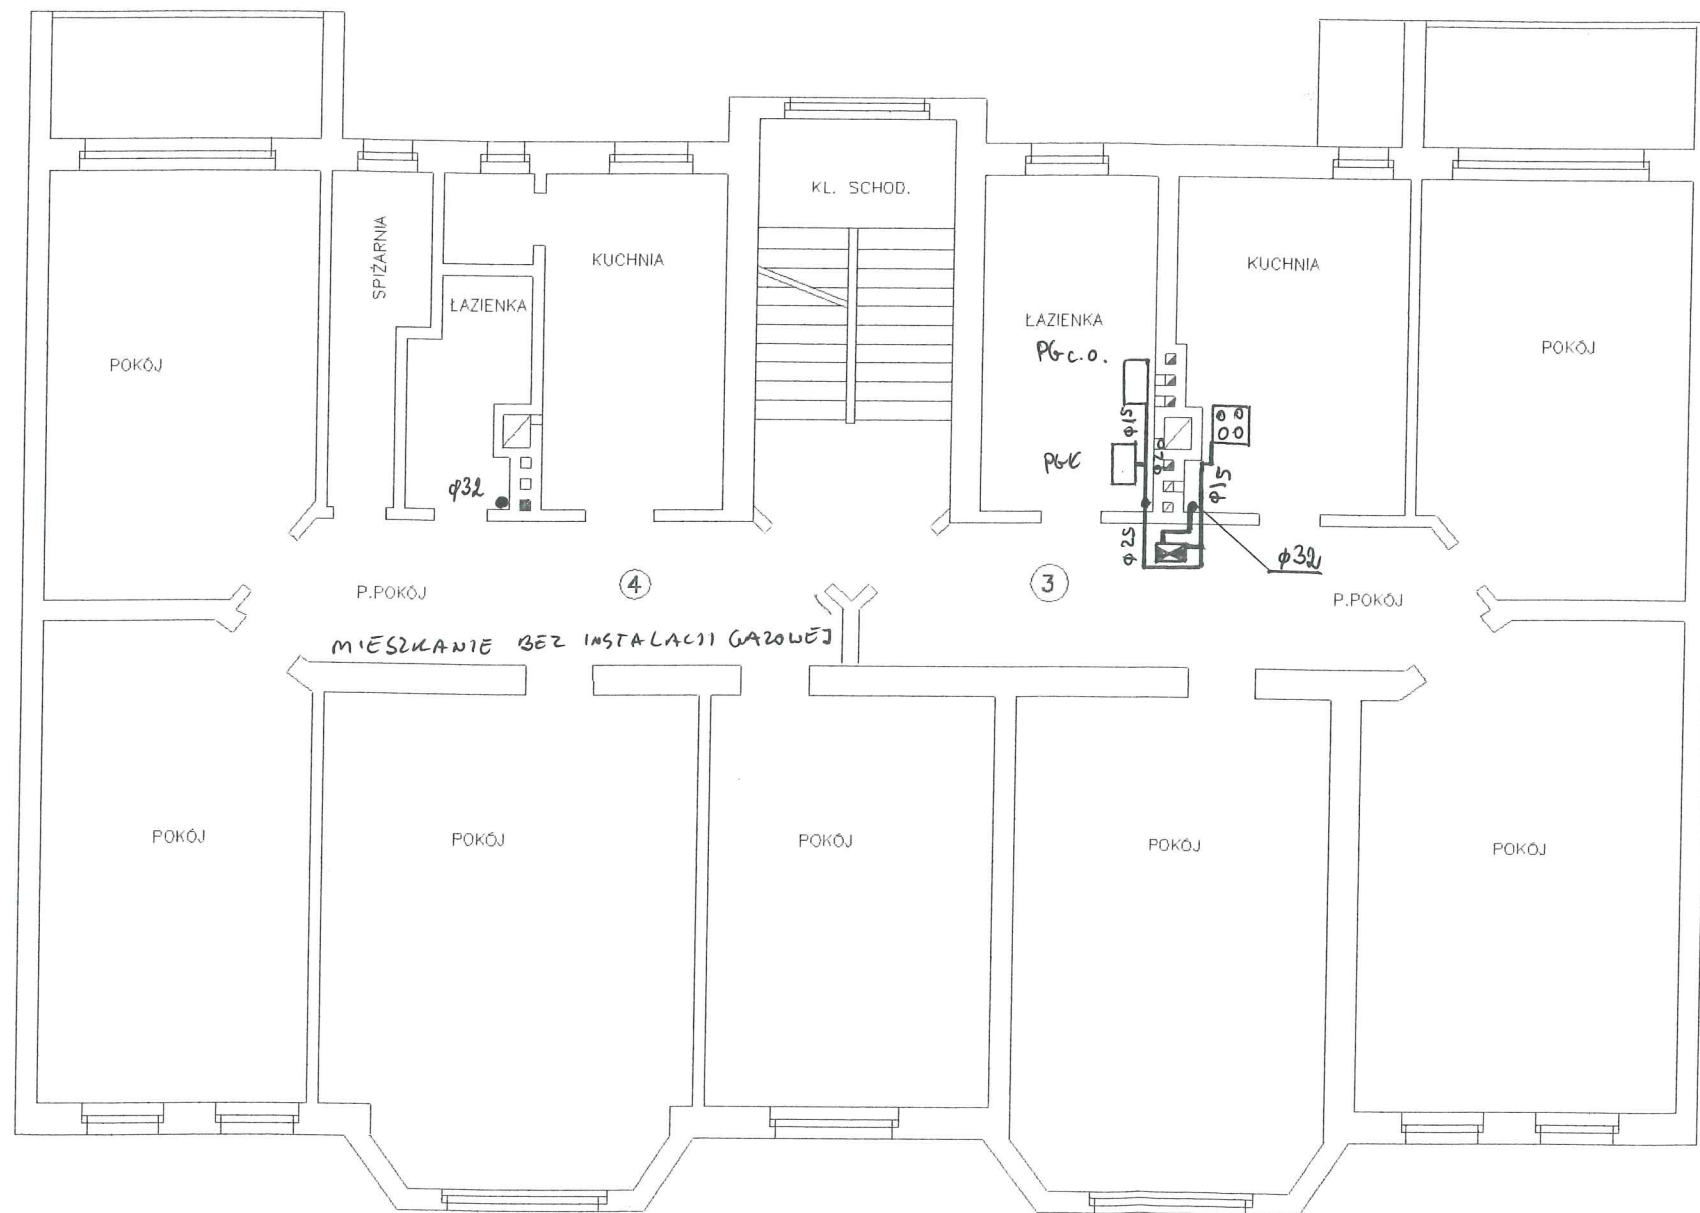


INSTALACJA GAZOWA  
 INWENTARYZACJA  
 RZUT I PIĘTRA  
 1:100

*[Handwritten signature]*

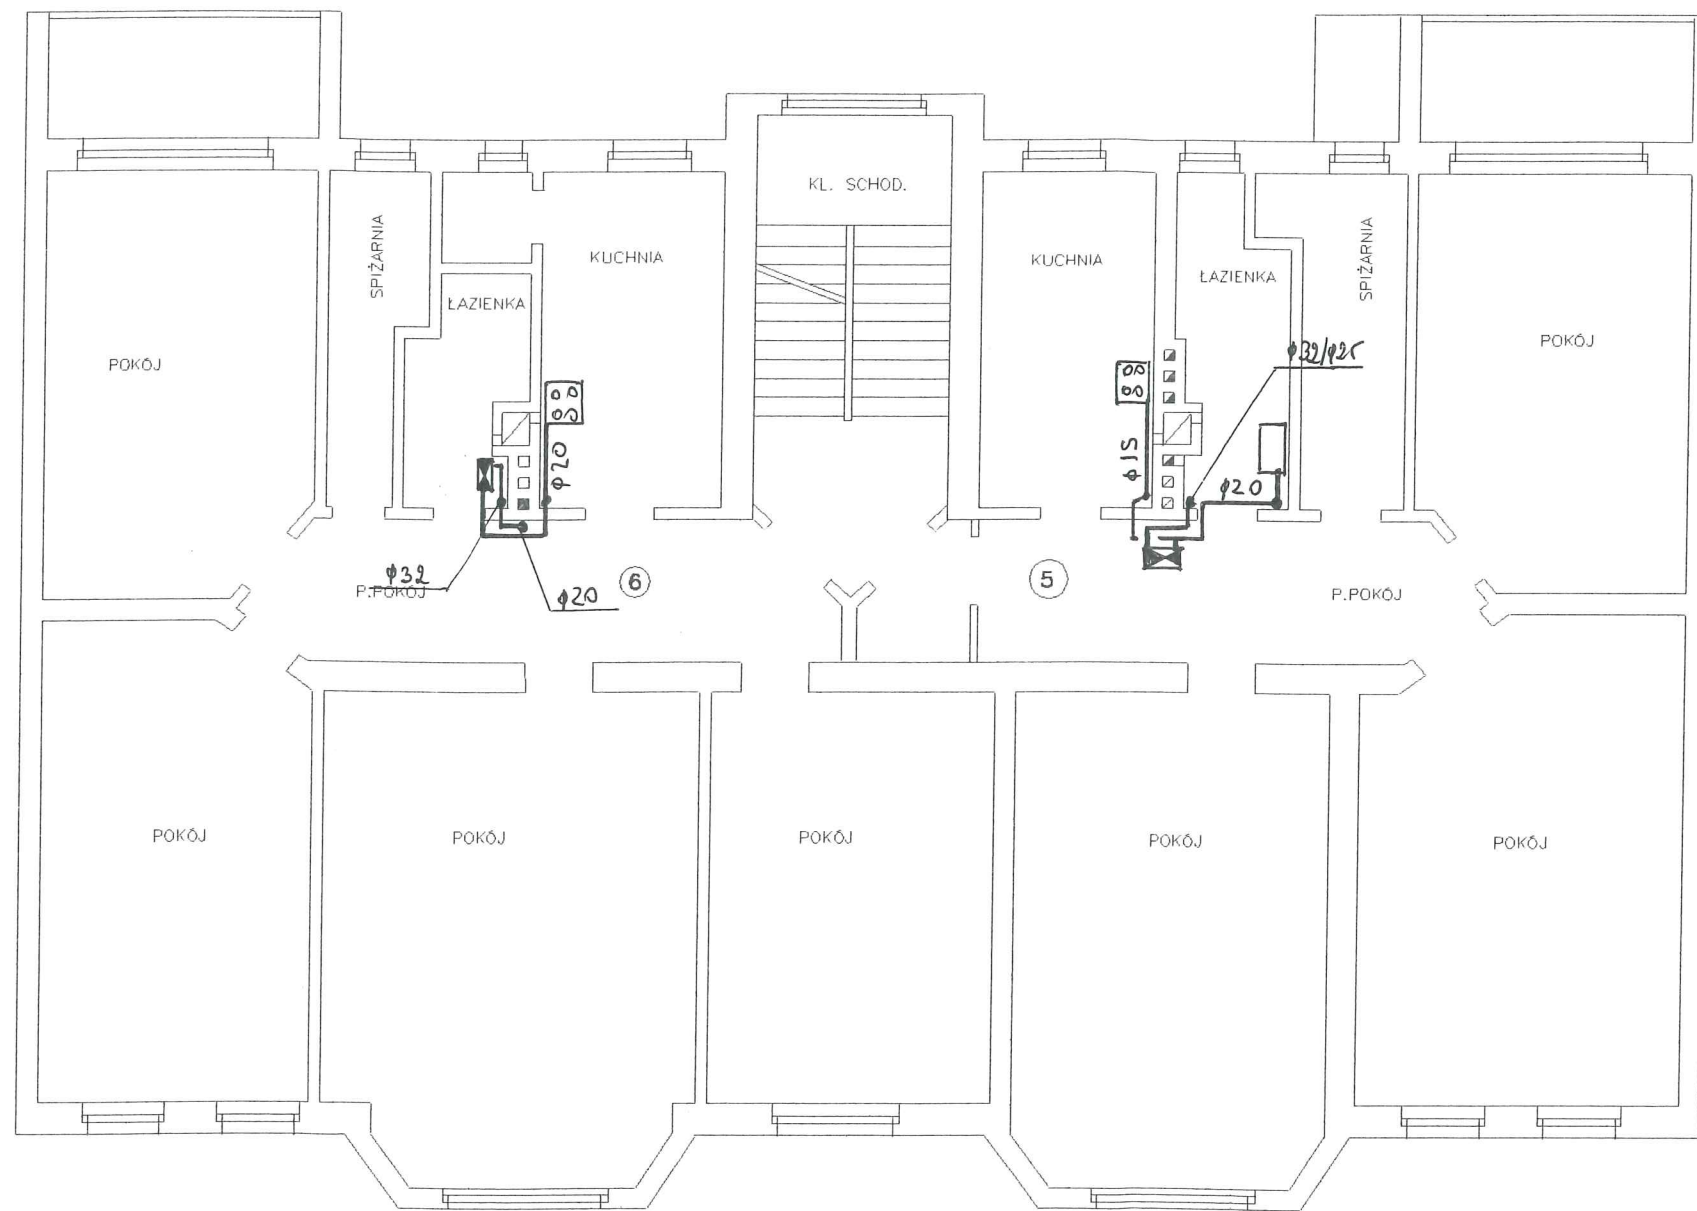

INSTALACJA GAZOWA  
 INWENTARYZACJA  
 RZUT II PIĘTRA  
 1:100

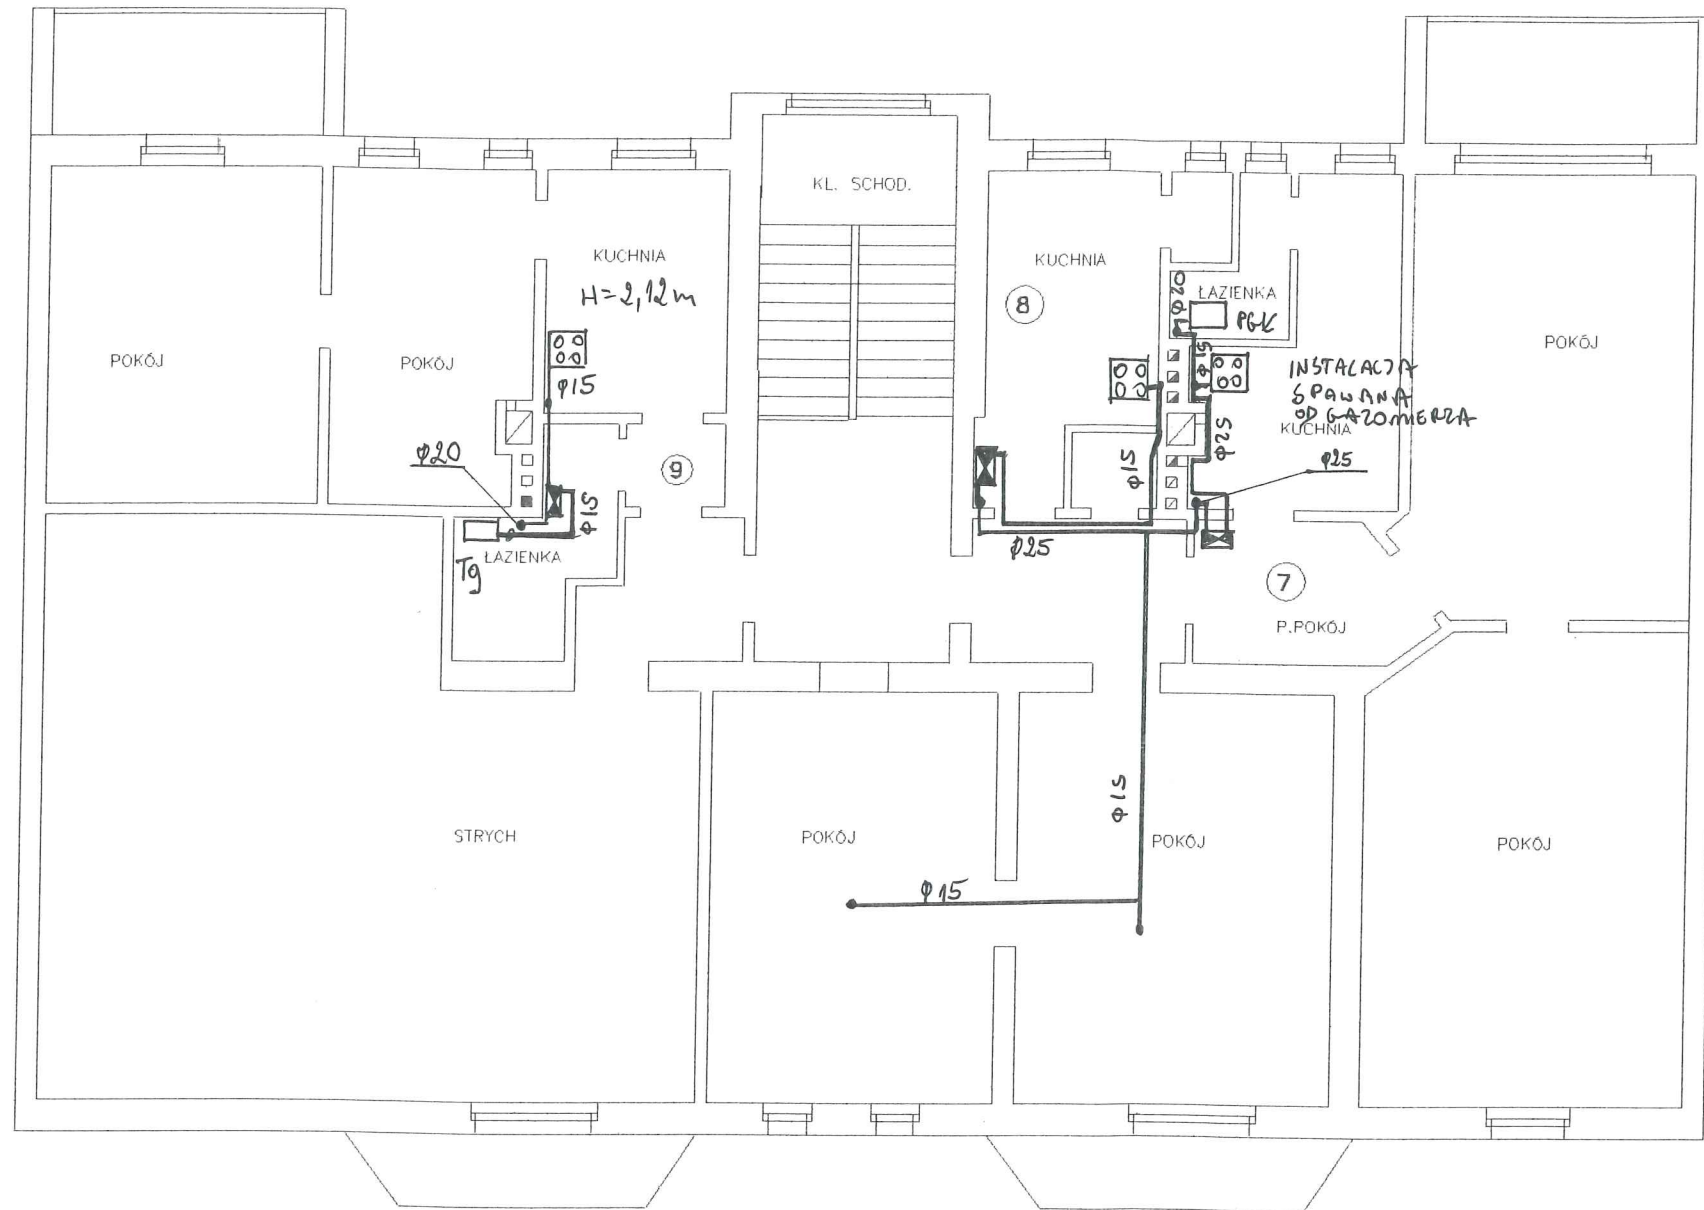

INSTALACJA GAZOWA  
 INWENTARYZACJA  
 RZUT PODDASZA  
 1:100

*[Handwritten signature]*